

Winschoten

Elzenlaan 9

In deze brochure vind je de plattegronden, de locatie van de woning, eerste pagina van het energielabel en de vragenlijst. En verder foto's van het huis en informatie over ons kantoor. Meer gegevens over het huis kunt u op verzoek krijgen via Move.



Vraagprijs
€ 274.500 k.k.

KENMERKEN

Woonoppervlakte	105 m ²
Perceeloppervlakte	173 m ²
Inhoud	470 m ³
Tuinoppervlakte	65 m ²
Kamers	5
Slaapkamers	3

Bouwjaar	1972
Energielabel	A+
Externe bergruimte	16 m ²
Onderhoud binnen	goed tot uitstekend
Onderhoud buiten	goed tot uitstekend
Ligging	aan rustige weg, in woonwijk, beschutte ligging



OMSCHRIJVING

Een leuke en keurige gezinswoning, gelegen aan een doodlopende straat in de gewilde bomenbuurt. Aan de voorkant is alleen een voetpad maar met de fiets kun je achterom en ook met de auto parkeer je aan de achterkant (op straat of in je eigen garage). Boven zijn vier kamers plus de badkamer. De ruime bergzolder is nu alleen met een vlizotrap toegankelijk maar met een vaste trap zou je hier wel 2 extra (slaap)kamers kunnen realiseren. De woning is volledig voorzien van kunststof kozijnen en heeft een onderhoudsarme tuin met een prachtige overkapping! Groot pluspunt is het energielabel A+.

Voorzieningen als winkels, scholen en treinstation liggen op korte afstand en met de fiets ben je in een paar minuten in het centrum van Winschoten.

INDELING:

Via de mooie voordeur kom je in de hal/entree met meterkast, ruimte voor jassen en schoenen en toegang naar de Z-vormige living (35m²). Dit is een ruim en licht vertrek waarbij het zitgedeelte aan de voorkant ligt en het eetgedeelte aan de achterkant. De rolgordijnen blijven achter. De half-open keuken is voorzien van een hoekkeuken met 5-pits gasfornuis, oven, combi-magnetron, koelvriescombinatie en een (nieuwe) vaatwasser. Vanuit de keuken stap je zo op het terras onder de overkapping. In het midden van de living is een deur die toegang geeft tot een hal met het toilet en met de spiltrap naar boven. De gehele benedenverdieping is voorzien van een laminaatvloer.

Op de eerste verdieping zijn vier kamers (ca. 11, 9½, 8 en 7½m²) en de badkamer. Eén kamer is ingericht als walk-in closet. Best wel luxe, zo'n aparte kamer om al je kleding, schoenen en accessoires uit te stallen. En omdat alle kasten achterblijven, hoef je deze alleen maar met je eigen spullen te vullen. Een andere kamer is nu ingericht als complete wasruimte (wassen-drogen-strijken) en biedt daarnaast nog extra bergruimte. En hier blijven zelfs de wasmachine en de droger achter!

De ruime badkamer is 6,5m² en voorzien van een dubbele wastafel, 2e toilet en een inloofdouche.

Via een vlizotrap bereik je de royale bergzolder van 30m². Met een vaste trap (offerte is aanwezig) plus dakramen of dakkapel zouden hier 1 of 2 extra (slaap)kamers gerealiseerd kunnen worden.

BUITEN:

De voortuin is netjes aangelegd en onderhoudsarm. De achtertuin is geheel bestraat en daarmee ook onderhoudsarm. Direct achter de keuken is een nieuwe overkapping gemaakt (16m²) met keramische vloertegels. De buitenkeuken is over te nemen. Een fijne plek om alleen of samen met vrienden te relaxen! Achter de overkapping is de garage met de deur aan de straatkant. De tuin is geheel omheind en er is een poortdeur in de schutting aan de straatkant.


PLUSPUNTEN:

- * energielabel A+ (goed geïsoleerd dak en maar liefst 19 zonnepanelen)
- * garage en mooie overkapping
- * kunststof kozijnen en deuren
- * multisplit Mitsubishi Airco met 2 binnenunits (2022) plus verwarming d.m.v. CV (Intergas 2023)
- * meterkast is recent geheel vernieuwd (3x 25 A)
- * platte daken ca. 3 jaar geleden vernieuwd
- * screens voor de ramen van de living
- * veel zaken blijven achter of zijn over te nemen.

KORTOM:


Een verzorgde en instapklare woning waarin de laatste jaren veel is geïnvesteerd!

PLATTEGROND beneden

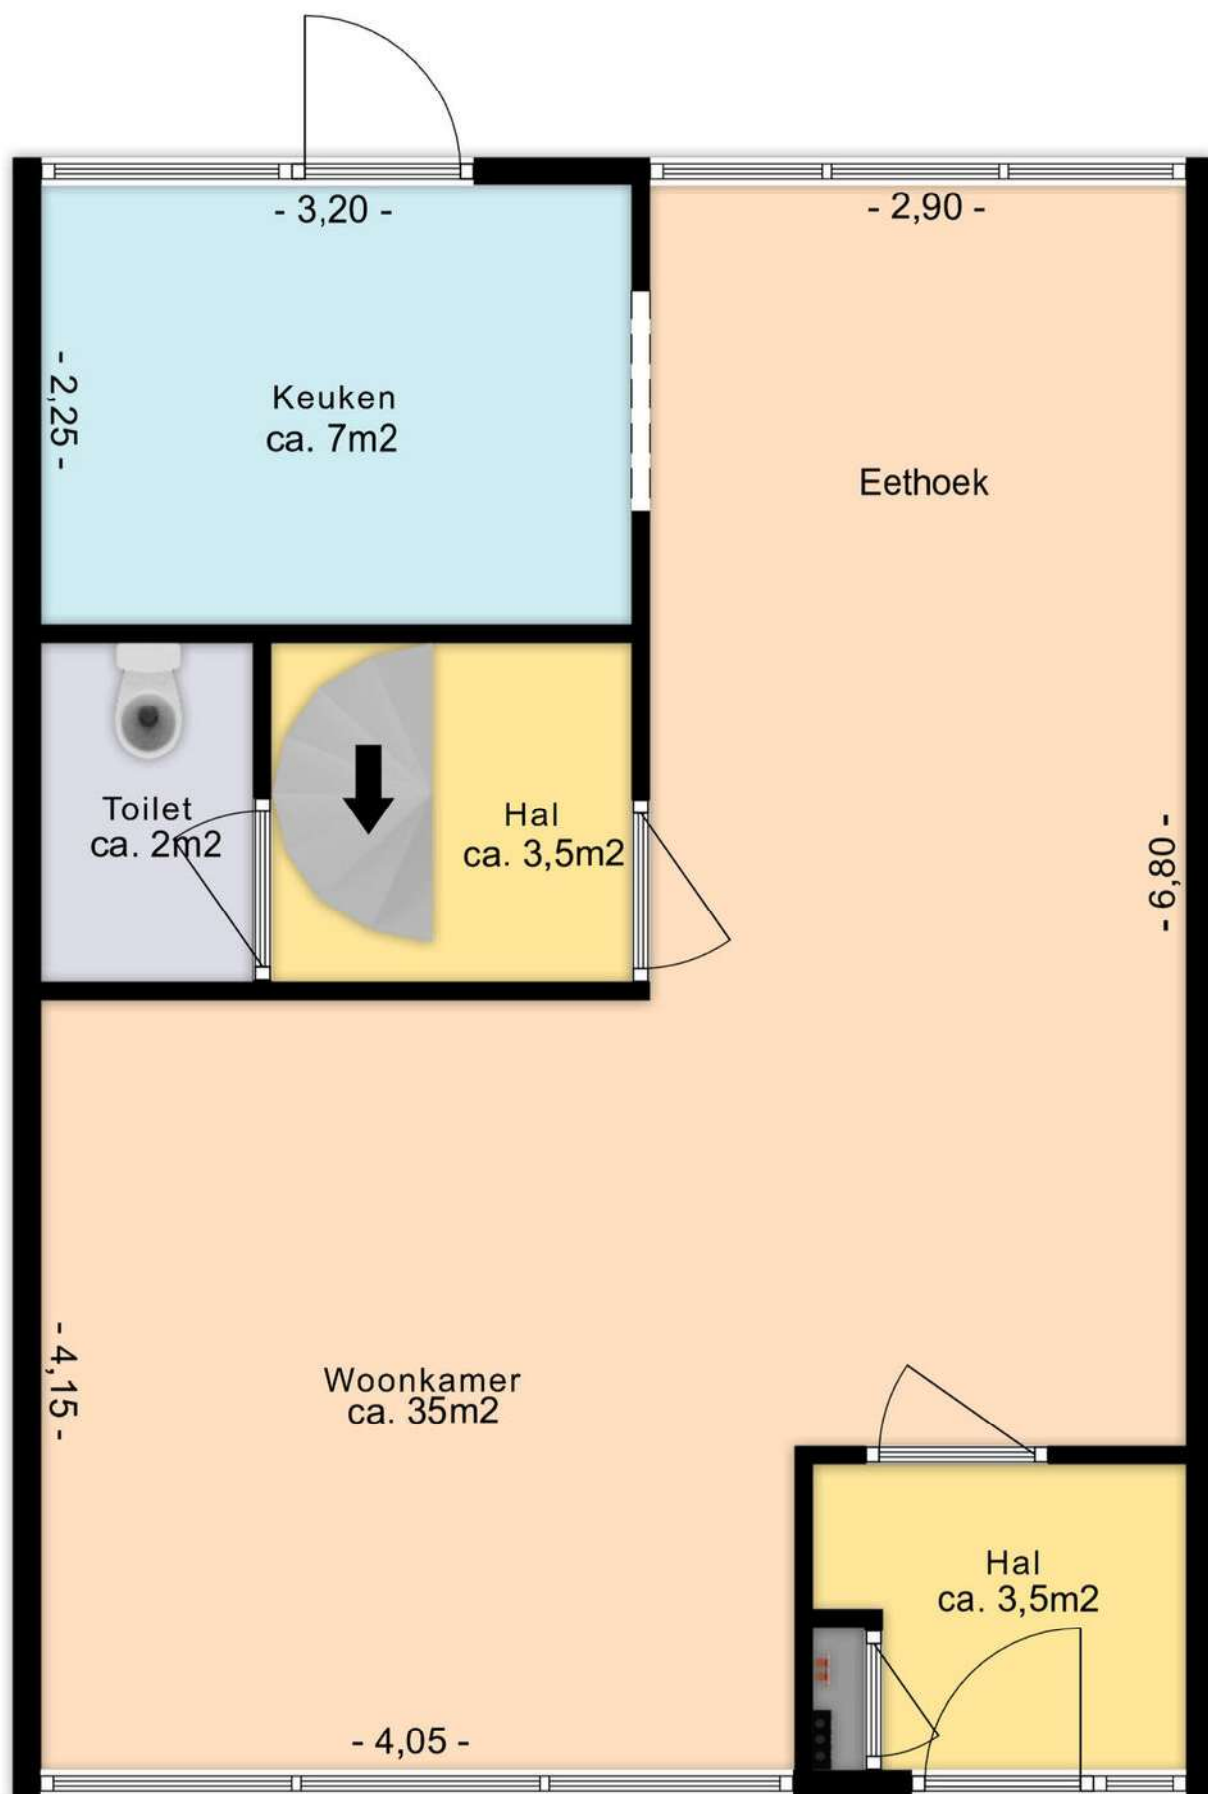


**LET OP: DIT IS SLECHTS EEN IMPRESSIE,
DE MATEN ZIJN AFGEROND!**

PLATTEGROND 1e verdieping

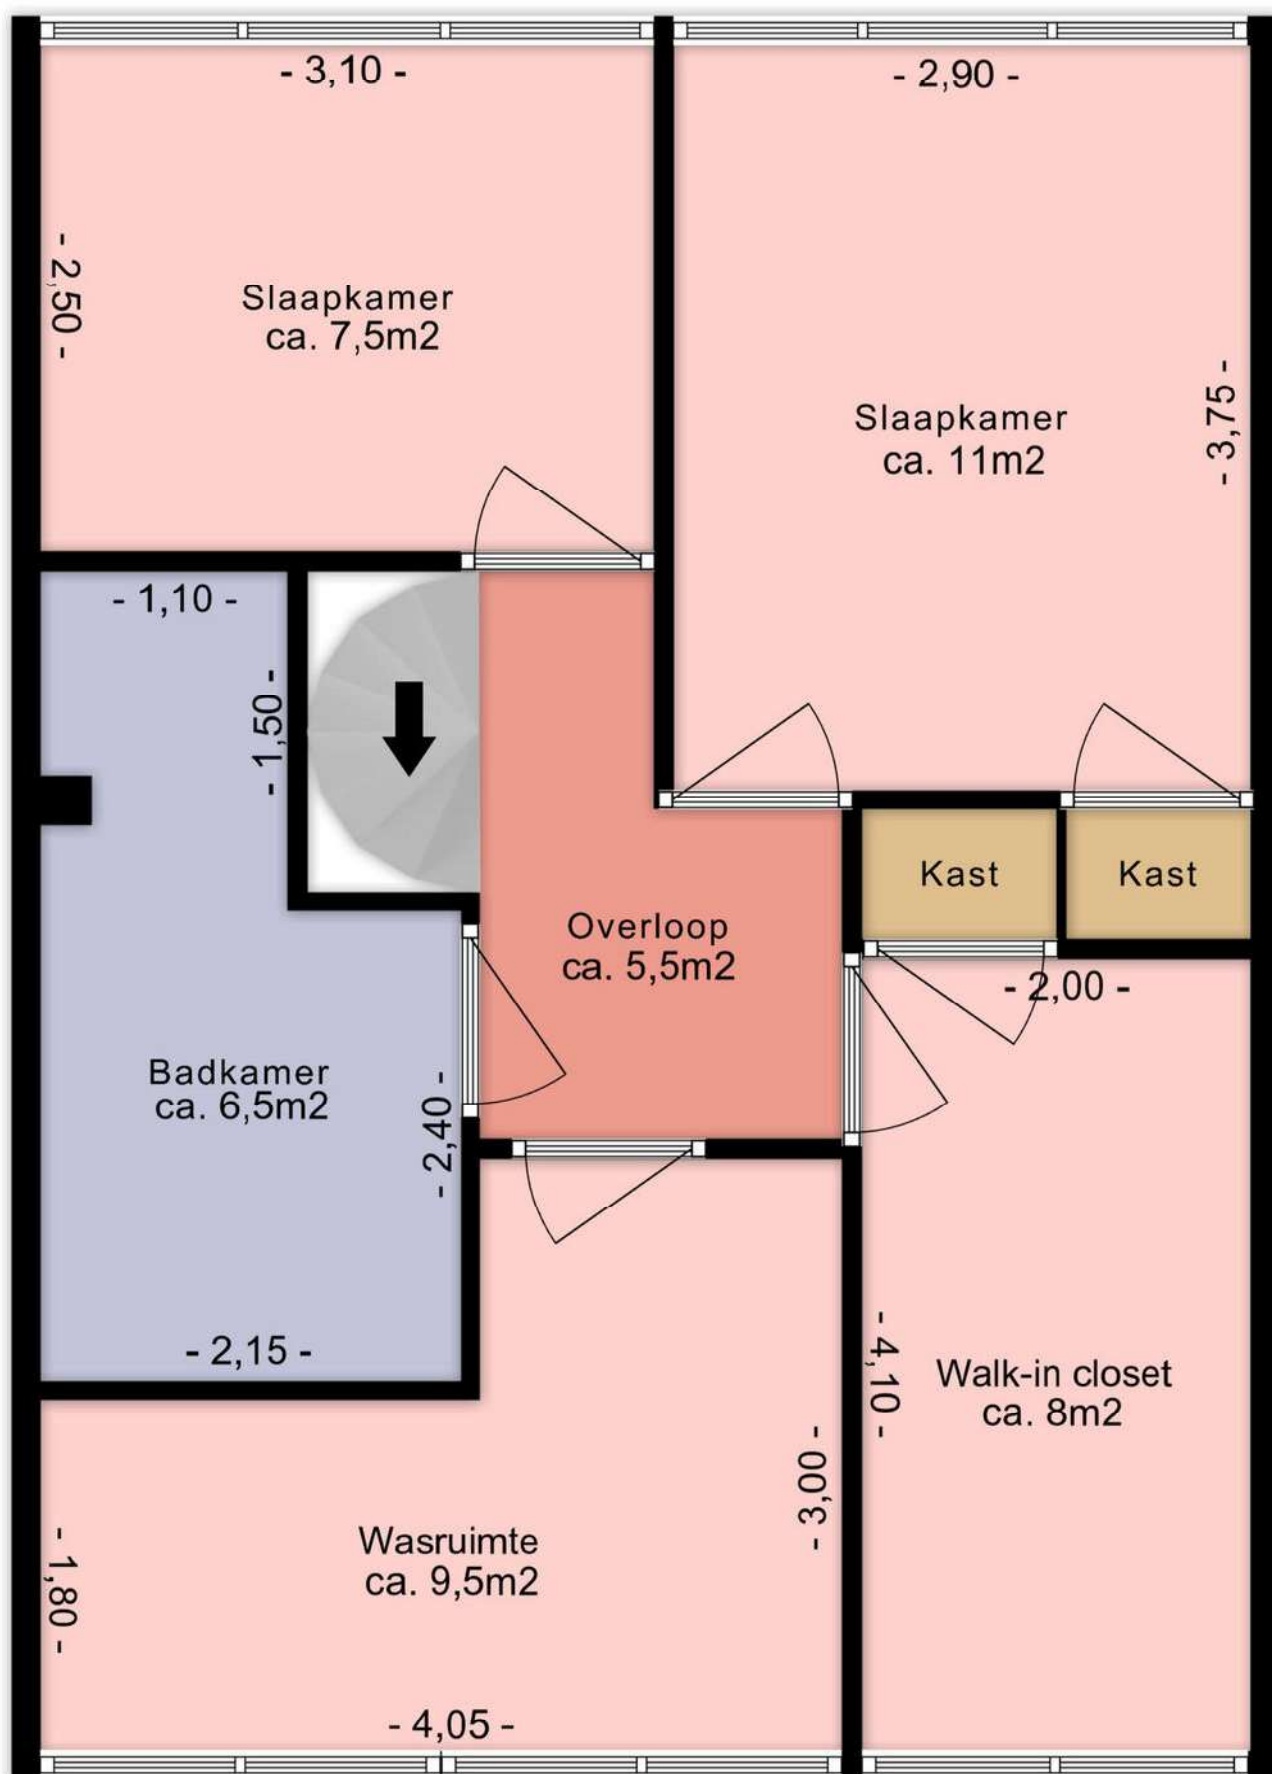


**LET OP: DIT IS SLECHTS EEN IMPRESSIE,
DE MATEN ZIJN AFGEROND!**

PLATTEGROND zolder

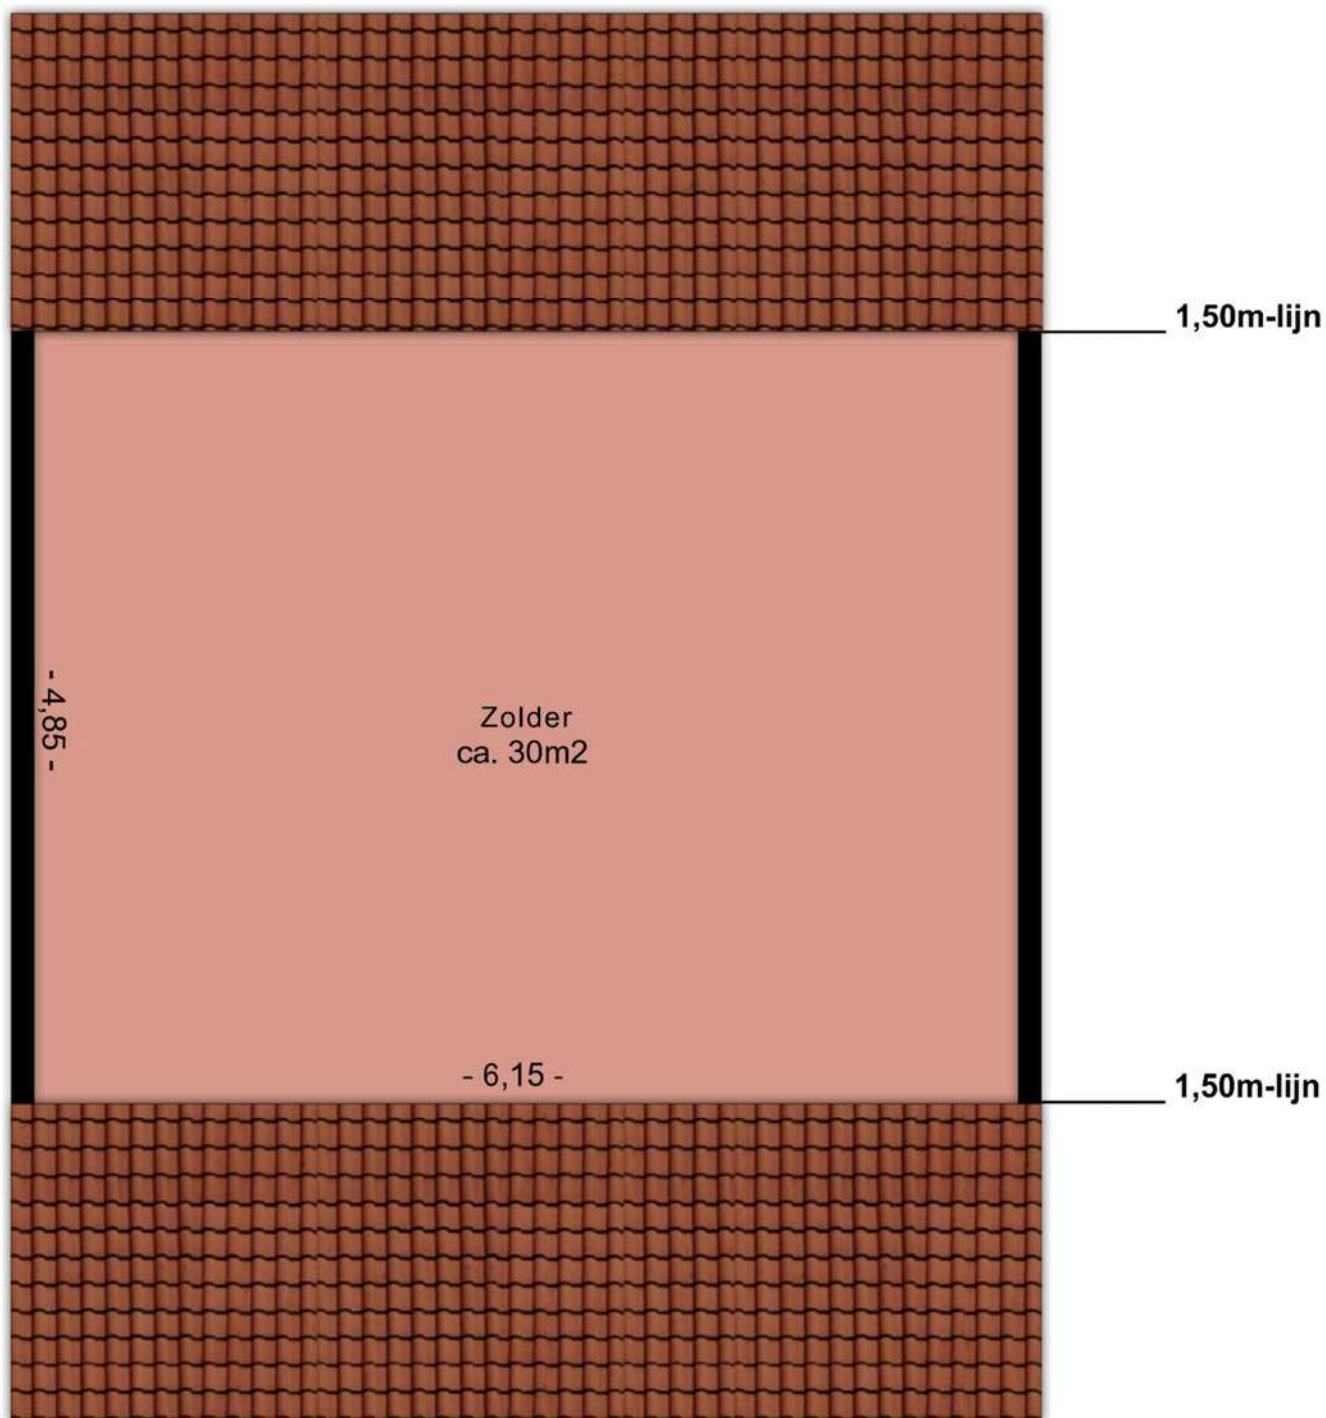




**LET OP: DIT IS SLECHTS EEN IMPRESSIE,
DE MATEN ZIJN AFGEROND!**

Plattegrond schuur+garage

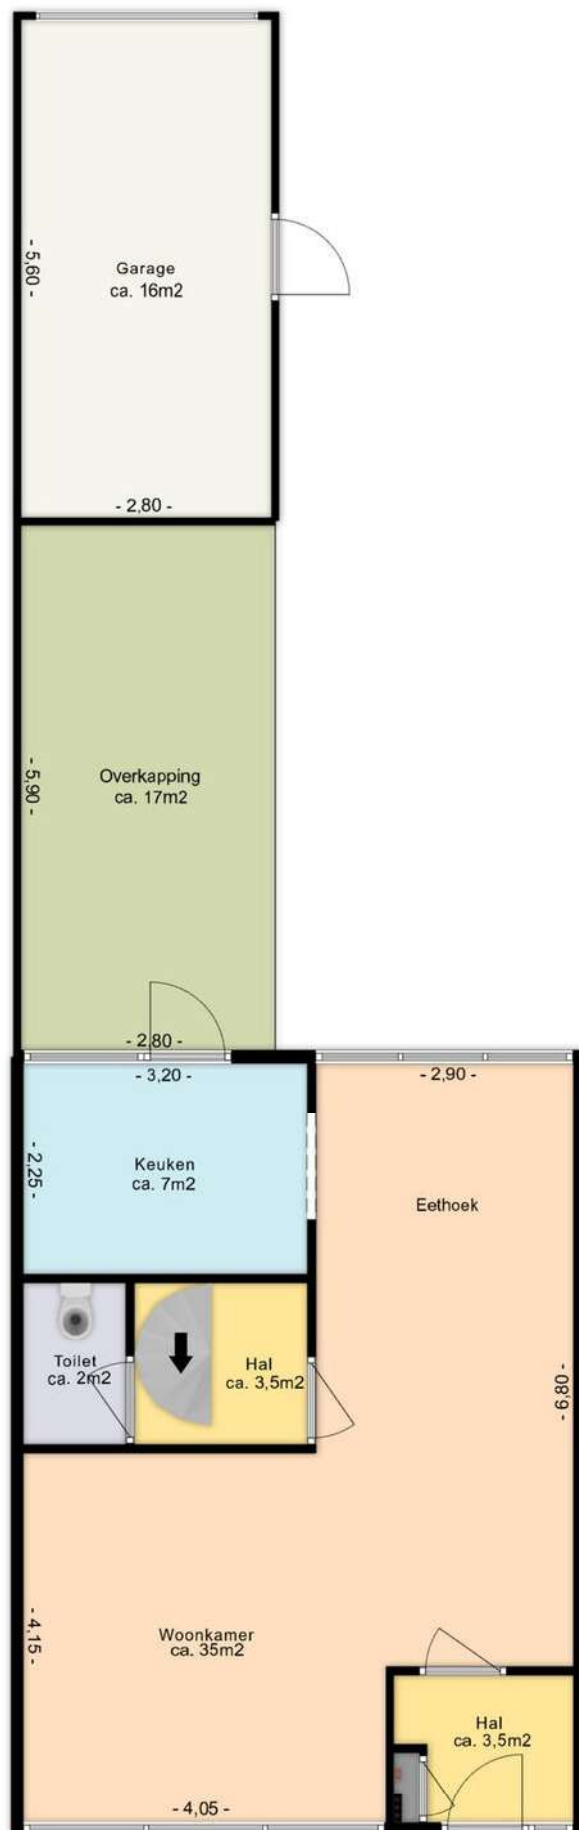

LET OP: DIT IS SLECHTS EEN IMPRESSIE,
DE MATEN ZIJN AFROND!

LOCATIE OP KAART

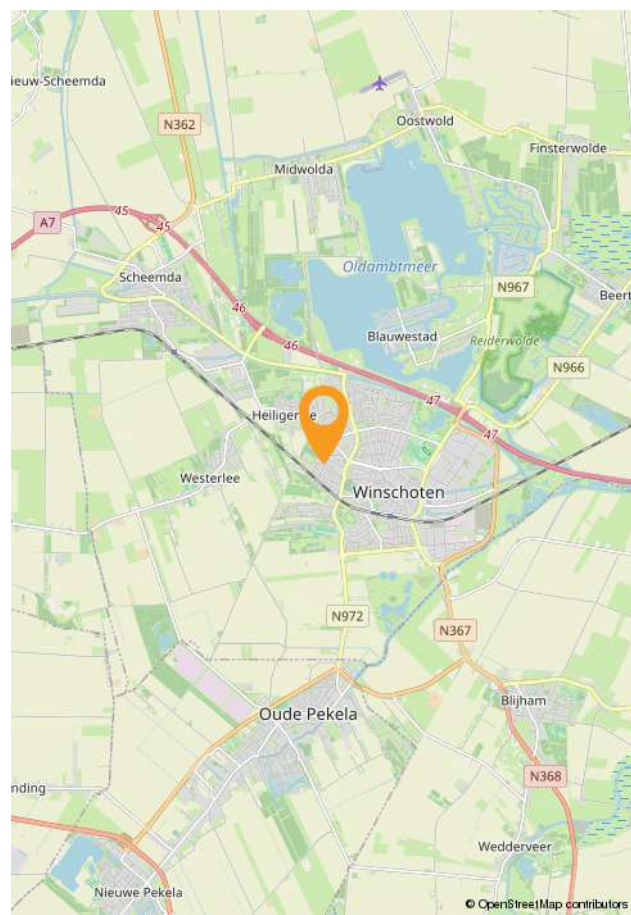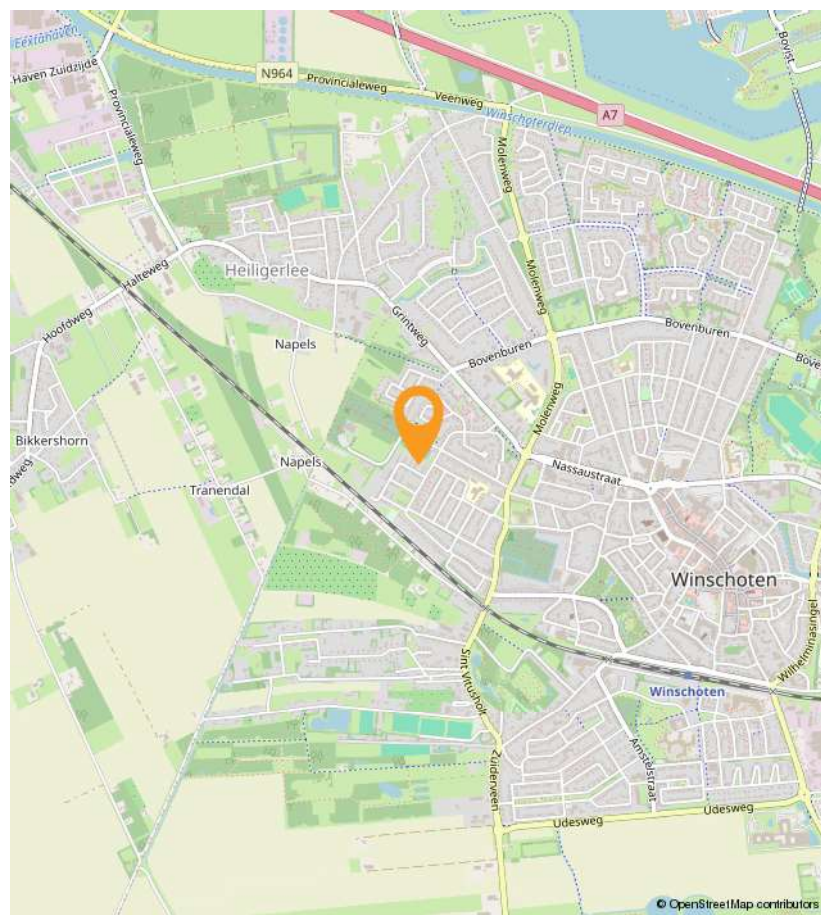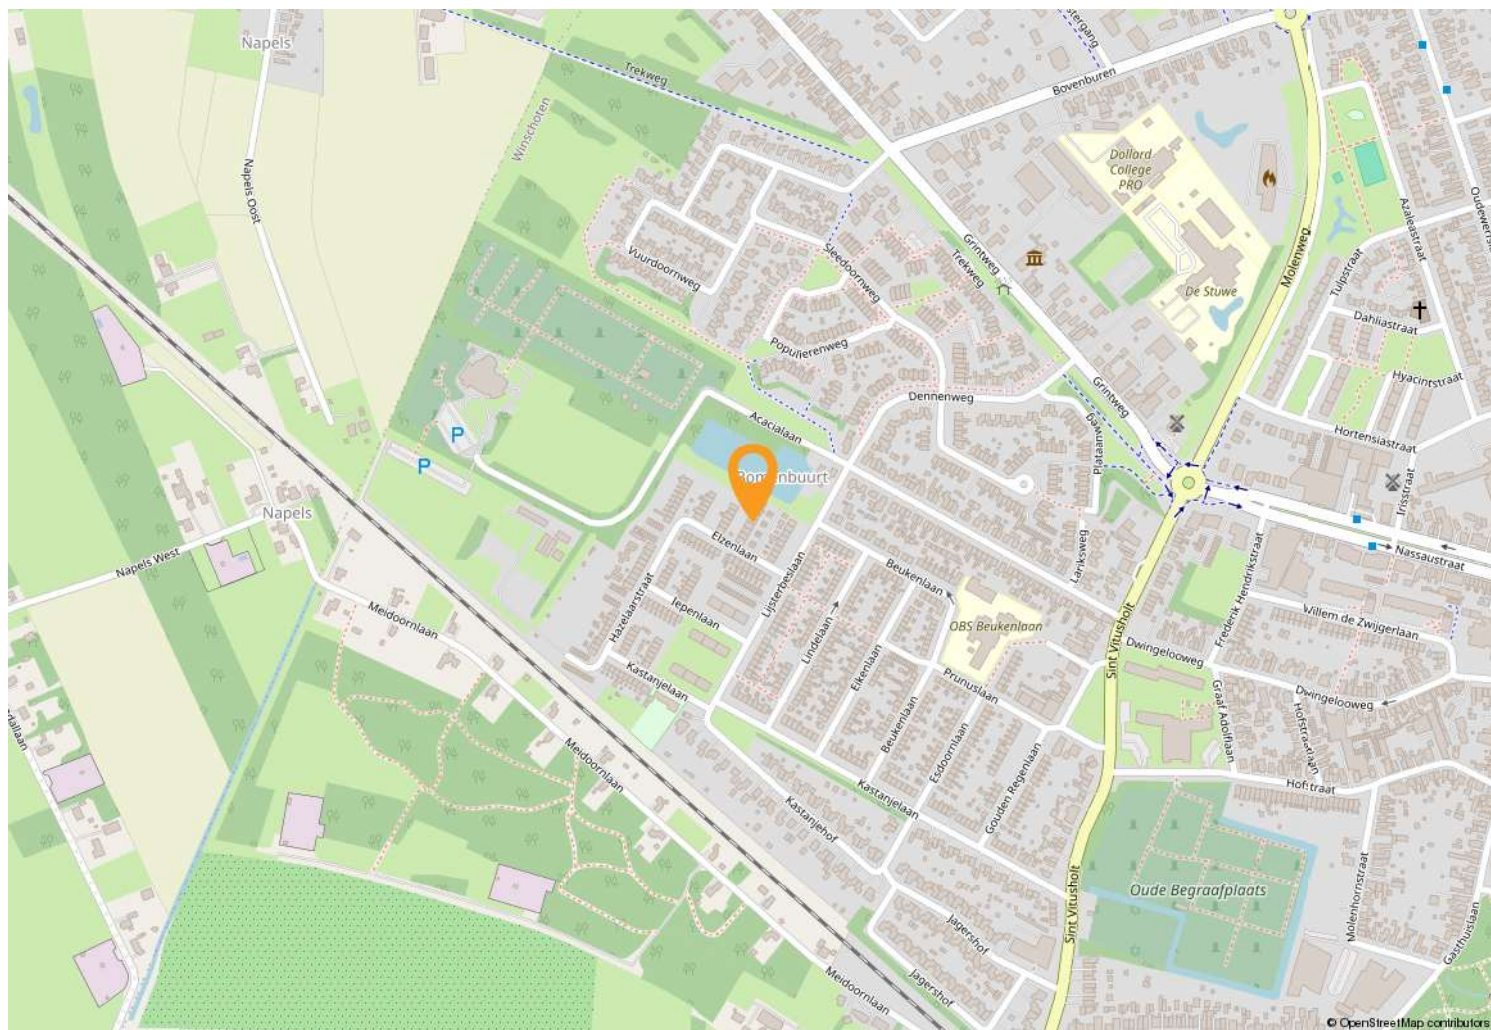

Energieadviseur
R. van Dijk

Vragenlijst over de woning

Nederlandse Coöperatieve vereniging van Makelaars en Taxateurs in onroerende goederen NVM U.A.



Vragenlijst voor de verkoop van een woning

Indien u dat nodig vindt, kunt u nadere informatie geven aan het einde van deze vragenlijst of bij de tekst. Als u twijfelt over de juiste beantwoording of als u een vraag niet begrijpt, zet dan een vraagteken voor de vraag. Neem vervolgens zo snel mogelijk contact op met uw NVM-makelaar. Indien de vraag niet van toepassing is kunt u deze doorhalen. Een kopie van de vragenlijst over de woning wordt verstrekt aan de koper. Tevens wordt doorgaans een kopie van de vragenlijst als bijlage aan de koopakte gehecht.

Woning

In de vragenlijst wordt de term 'woning' gebruikt. De term woning moet ruim worden uitgelegd. De term 'woning' in de vragenlijst ziet op de gehele onroerende zaak inclusief de aanhorigheden, zoals bijvoorbeeld een garage, berging, loods, tuin e.d.

Doel vragenlijst

De vragenlijst geeft vorm, inhoud en structuur aan de mededelingsplicht. De mededelingsplicht strekt niet verder dan dat u als verkoper ten tijde van het sluiten van de overeenkomst aan de koper meedeelt wat u bekend is omtrent de woning. De vragenlijst beoogt geen garanties te geven, maar heeft een informatief karakter.

Doorgaans de meeste vragen uit de vragenlijst kunt u beantwoorden met 'ja', 'nee' of 'niet bekend'. De open vragen zijn voorzien van een tekstveld. Hier kunt u zelf uw antwoord formuleren. Als u geen antwoord kunt geven op de vraag, dan kunt u aangeven dat het antwoord u niet bekend is.

Gegevens over de woning:

Adres te verkopen woning: *Elzenlaan 9 Winschoten*

1. Bijzonderheden

- a. Zijn er nadat u het perceel in eigendom hebt gekregen nog andere, eventuele aanvullende notariële of onderhandse akten opgesteld met betrekking tot het perceel? ☐ ja ☒ nee
Zo ja, welke?
- b. Zijn er mondelinge of schriftelijke afspraken gemaakt over aangrenzende percelen (*denk hierbij aan regelingen voor het gebruik van een poort, schuur, garage, tuin, overeenkomsten met meerdere burens toezeggingen, erfafscheidingen*)? ☐ niet bekend ☐ ja ☒ nee
Zo ja, welke zijn dat? *Schutting met burens is gezamenlijk*
- c. Wijken de huidige terreinafscheidingen af van de kadastrale eigendomsgrenzen (*denk hierbij ook aan strookjes grond van de gemeente die u in gebruik heeft, of grond van u die gebruikt wordt door de burens*)? ☐ niet bekend ☐ ja ☒ nee

Vragenlijst over de woning

Zo ja, waaruit bestaat die afwijking?

- d. Is een gedeelte van de woning, schuur, garage of schutting gebouwd op grond van de buren of andersom?
☐ niet bekend ☐ ja ☒ nee

Zo ja, graag nader toelichten:

- e. Heeft u grond van derden in gebruik?
☐ niet bekend ☐ ja ☒ nee
 Zo ja, welke grond?

- f. Rusten er 'bijzondere lasten en beperkingen' op de woning en/of het perceel (*Bijzondere lasten en beperkingen kunnen privaatrechtelijke beperkingen zijn zoals (lijdende) erfdienstbaarheden (bijvoorbeeld een recht van overpad), kwalitatieve verplichtingen, kettingbedingen, vruchtgebruik, voorkeursrecht (bijvoorbeeld een eerste recht van koop), opstalrecht, erfpacht, huurkoop. Het kan ook gaan om publiekrechtelijke beperkingen zoals een aanschrijving van de gemeente in het kader van een illegale verbouwing*)?

☒ ja ☒ nee

Zo ja, welke? *Gebruikelijke voor woningen onder 1-kap*

- g. Is de Wet voorkeursrecht gemeenten van toepassing?
☐ ja ☒ nee

- h. Is er een anti-speculatiebeding en/of zelfbewoningsplicht van toepassing op de woning?
☐ ja ☒ nee

Zo ja, hoe lang nog?

- i. Is er sprake van een beschermd stads- of dorpsgezicht of loopt er een procedure tot aanwijzing daartoe?
☐ ja ☒ nee

Is er sprake van een gemeentelijk-, provinciaal- of rijksmonument of loopt er een procedure tot aanwijzing daartoe?
☐ ja ☒ nee

Is er volgens het bestemmingsplan sprake van een beeldbepalend of karakteristiek object?
☐ ja ☒ nee

- j. Is er sprake (geweest) van ruilverkaveling?
☐ ja ☒ nee

Zo ja, moet u hiervoor ruilverkavelingsrente betalen?

☐ ja ☒ nee

Zo ja, hoeveel en voor hoe lang?

Bedrag: €

Duur:

- k. Is er sprake van onteigening?
☐ ja ☒ nee

- l. Is de woning of de grond geheel of gedeeltelijk verhuurd of bij anderen in gebruik?
☐ n.v.t. ☐ ja ☒ nee

Zo ja:

Is er een huurcontract/ gebruiksovereenkomst?

☐ ja ☐ nee

Indien er geen contract of overeenkomst is, beschrijf hieronder wat (mondeling) met de huurder/ gebruiker is afgesproken:

Vragenlijst over de woning

~~Welk gedeelte is verhuurd/ in gebruik gegeven?~~

~~Welke delen vallen onder gezamenlijk gebruik?~~

~~Welke zaken zijn van de huurder en mag hij verwijderen bij ontruiming (bijvoorbeeld geiser, keuken, lampen)?~~

~~Heeft de huurder een waarborgsom gestort?~~

☐ ja ☐ nee

~~Zo ja, hoeveel? €~~

~~Heeft u nog andere afspraken met de huurders gemaakt?~~

☐ ja ☒ nee

~~Zo ja, welke?~~

- m. Is er over de woning een geschil/procedures gaande, al dan niet bij de rechter, huurcommissie of een andere instantie (bijvoorbeeld onteigening/kwesties met burens, zoals erfdienstbaarheden, recht van overpad, erfafscheidingen e.d.)?

☐ ja ☒ nee

Zo ja, welke is/zijn dat?

- n. Is er bezwaar gemaakt tegen de waardebeschikking WOZ?

☐ ja ☒ nee

Zo ja, toelichting:

- o. Zijn er door de overheid of nutsbedrijven verbeteringen of herstellingen voorgeschreven of aangekondigd die nog niet naar behoren zijn uitgevoerd?

☐ ja ☒ nee

Zo ja, welke?

- p. Zijn er in het verleden subsidies of premies verstrekt die bij verkoop van de woning voor een deel kunnen worden teruggevorderd?

☐ ja ☒ nee

Zo ja, welke?

- q. Is de woning onbewoonbaar verklaard of in het verleden ooit onbewoonbaar verklaard geweest?

☐ ja ☒ nee

Zo ja, waarom?

- r. Is er bij verkoop sprake van een omzetbelastingheffing (bijvoorbeeld omdat het een voormalig bedrijfsonroerendgoed is, of een woning met praktijkgedeelte, of omdat u pas ingrijpend verbouwd hebt)?

☐ ja ☒ nee

Zo ja, waarom?

- s. Hoe gebruikt u de woning nu (bijvoorbeeld woning, praktijk, winkel opslag)?

woning

Vragenlijst over de woning

- Is dat gebruik volgens de gemeente toegestaan? ☒ ja ☐ nee
 Zo nee, heeft de gemeente dit strijdige gebruik wel eens bij u aangekaart? ☐ ja ☐ nee
 Hoe heeft de gemeente dit strijdige gebruik bij u aangekaart?

2. Gevels

- a. Is er sprake (geweest) van vochtdoorslag of aanhoudend vochtige plekken op de gevels? ☐ ja ☒ nee
 Zo ja, waar?
- b. Zijn er (gerepareerde) scheuren/beschadigingen in/aan de gevels aanwezig? ☒ ja ☐ nee
 Zo ja, waar? *VOORzijde, Rechts naast voordeur*
- c. Zijn de gevels tijdens de bouw geïsoleerd? ☒ niet bekend ☐ ja ☐ nee
 Zo nee, zijn de gevels daarna (deels) geïsoleerd? ☒ niet bekend ☐ ja ☐ nee
 Zo ja, wanneer heeft de isolatie van de gevels plaatsgevonden en met welk isolatiemateriaal?
- Heeft u een certificaat of bewijs van het na-isoleren? ☐ ja ☐ nee
 Is er sprake van volledige isolatie? ☒ niet bekend ☐ ja ☐ nee
 Zo nee, welke delen van de gevels zijn er niet geïsoleerd?
- d. Zijn de gevels ooit gereinigd? ☒ niet bekend ☐ ja ☐ nee
 Zo ja, volgens welke methode en wanneer?

3. Dak(en)

- a. Hoe oud zijn de daken ongeveer?
 Platte daken: *3 jaar* ☐ niet bekend
 Overige daken: *bouwjaar woning (hokvorsten zijn nieuw)* ☐ niet bekend
- b. Heeft u last van daklekkages (gehad)? ☐ ja ☒ nee
 Zo ja, waar?
- c. Zijn er in het verleden gebreken geconstateerd aan de dakconstructie zoals scheve, doorbuigende, krakende, beschadigde en/of aangetaste dakdelen? ☐ ja ☒ nee
 Zo ja, waar?
- d. Heeft u het dak al eens (gedeeltelijk) laten vernieuwen c.q. laten repareren? ☐ ja ☒ nee
 Zo ja, welk (gedeelte van het) dak en waarom?
- e. Is het dak tijdens de bouw geïsoleerd?
 Platte daken: ☐ niet bekend ☐ ja ☒ nee

Vragenlijst over de woning

Overige daken:

☐ niet bekend ☒ ja ☐ nee

Zo nee, is het dak daarna geïsoleerd?

Platte daken:

☐ niet bekend ☐ ja ☒ nee

Overige daken:

☐ niet bekend ☒ ja ☐ nee

Zo ja, wanneer heeft de isolatie plaatsgevonden en met welk isolatiemateriaal?

03-2022 met 100 mm dik PIR RD 4.54

Heeft u een certificaat of bewijs van het na-isoleren?

☒ ja ☐ nee

Is er sprake van volledige isolatie?

Platte daken:

☐ niet bekend ☐ ja ☒ nee

Overige daken:

☐ niet bekend ☒ ja ☐ nee

Zo nee, welke delen zijn er niet geïsoleerd?

f. Zijn de regenwaterafvoeren lek of verstopt?

☐ ja ☒ nee

Zo ja, toelichting:

g. Zijn de dakgoten lek of verstopt?

☐ ja ☒ nee

Zo ja, toelichting:

4. Kozijnen, ramen en deuren

a. Van welk materiaal zijn de buitenkozijnen gemaakt (bijvoorbeeld hout, kunststof of aluminium of een andersoortig materiaal)? kunststof

b. Wanneer zijn de buitenkozijnen, ramen en deuren voor het laatst geschilderd?

N.v.t.

Is dit gebeurd door een erkend schildersbedrijf?

☐ ja ☐ nee

Zo ja, door wie?

N.v.t.

c. Functioneren alle scharnieren en sloten?

☒ ja ☐ nee

Zo nee, toelichting:

d. Zijn voor alle afsluitbare deuren, ramen etc. sleutels aanwezig?

☒ ja ☐ nee

Zo nee, voor welke deuren, ramen etc. niet?

e. Is er sprake van isolerende beglazing?

☒ ja ☐ nee

Zo ja, welk type glas (bijvoorbeeld HR, HR+, HR++ of HR+++; zie de glassponning waarin doorgaans staat vermeld welke type glas er is geplaatst)? zie energielabel

Is er sprake van isolerende beglazing in de gehele woning?

☒ ja ☐ nee

Zo nee, welke ramen zijn niet geïsoleerd?

Vragenlijst over de woning

- f. Is er bij de isolerende beglazing sprake van condensvorming tussen het glas (*denk aan lekkende ruiten*)?
☐ ja ☒ nee
 Zo ja, waar?

5. Vloeren, plafonds en wanden

- a. Is er sprake (geweest) van vochtdoorslag of optrekkend vocht op de vloeren, plafonds en/of wanden?
☐ ja ☒ nee
 Zo ja, waar?
- b. Is er sprake (geweest) van schimmelvorming op de vloeren, plafonds en/of wanden?
☐ ja ☒ nee
 Zo ja, waar?
- c. Zijn er (gerepareerde) of (verborgen) scheuren en/of beschadigingen in/aan vloeren, plafonds en/of wanden aanwezig?
☐ ja ☒ nee
 Zo ja, waar?
- d. Hebben zich in het verleden problemen voorgedaan met de afwerkingen (*bijvoorbeeld loszittend tegelwerk, loslatend behang of spuitwerk, holklinkend of loszittend stucwerk, etc.*)?
☐ ja ☒ nee
 Zo ja, waar?
- e. Is er sprake (geweest) van gebreken aan de vloerconstructie, zoals scheve, doorbuigende, krakende, beschadigde en/of aangetaste vloerdelen?
☐ ja ☒ nee
 Zo ja, waar?
- f. Is er sprake van vloerisolatie?
☒ niet bekend ☐ ja ☐ nee
 Zo ja, wanneer heeft de isolatie van de vloer plaatsgevonden en met welk isolatiemateriaal?
- Heeft u een certificaat of bewijs van het na-isoleren?
☐ ja ☐ nee
 Is er sprake van volledige isolatie?
☒ niet bekend ☐ ja ☐ nee
 Zo nee, welke delen zijn er niet geïsoleerd?

6. Fundering, kruipruimte en kelder

- a. Is er sprake (geweest) van gebreken aan de fundering?
☐ niet bekend ☐ ja ☒ nee
 Zo ja, waar?
- b. Is de kruipruimte toegankelijk? *Luik onder voordeur*
☒ ja ☐ nee
 Is de kruipruimte droog?
☐ meestal ☒ ja ☐ nee
 Zo nee of meestal, toelichting:
- c. Is er sprake van vochtdoorslag door de kelderwand? *nvt*
☐ soms ☐ ja ☒ nee

Vragenlijst over de woning

Zo ja of soms, toelichting?

- d. Is de grondwaterstand in de afgelopen jaren waarneembaar gewijzigd of is er sprake van wateroverlast geweest?

☐ ja ☒ nee

Zo ja, heeft dit tot problemen geleid in de vorm van water in de kruipruimte c.q. kelder?

☒ n.v.t. ☐ ja ☒ nee

Zo nee, tot wat voor andere problemen heeft dit geleid?

7. Installaties

- a. Wat voor warmte-installatie(s) is/zijn er aanwezig in de woning (bijvoorbeeld cv-installatie, WTW-systeem, WKO-systeem, (hybride) warmtepomp, airconditioning, zonneboiler, elektrische boiler, pelletkachel dan wel een andere installatie)? *CV, Airco*

Is/zijn de installatie(s) eigendom?

☒ ja ☐ nee

Zo nee, toelichting (bijvoorbeeld de installatie(s) is/ zijn gehuurd of geleased. Tevens huur-/leaseprijs vermelden):

Merk van de installatie(s):

CV: intergas XEreme 36
Airco: Mitsubishi heavy multisplit

Type(nummer) van de installatie(s):

CV: XEreme 36

Airco: SRK50 en SRK25

Installatiedatum van de installatie(s): *CV: 01-2024*

Airco: 08-2022

Op welke datum is/zijn deze installatie(s) voor het laatst onderhouden?

niet

Is het onderhoud uitgevoerd door een erkend bedrijf?

☐ ja ☐ nee

Zo ja, door wie?

- b. Zijn er de afgelopen tijd zaken opgevallen ten aanzien van de installatie(s) (bijvoorbeeld de cv-installatie moet meer dan 1 keer per jaar bijgevuld worden of de installatie functioneert niet goed)?

☐ ja ☒ nee

Zo ja, wat is u opgevallen?

- c. Zijn er radiatoren die niet warm worden?

☐ ja ☒ nee

Zo ja, welke?

- d. Zijn er radiatoren of (water)leidingen die lekken?

☐ ja ☒ nee

Vragenlijst over de woning

Zo ja, waar en welke?

- e. Zijn er radiatoren of (water)leidingen die ooit zijn bevroren? ☐ ja ☒ nee
Zo ja, waar?

- f. Heeft u vloerverwarming in de woning? ☐ ja ☒ nee
Zo ja, betreft dit elektrische vloerverwarming, vloerverwarming met warm water of anders?

- ☐ elektrisch
☐ warm water
☐ overig, namelijk:

Waar bevindt zich de elektrische vloerverwarming? ☒ n.v.t.

Waar bevindt zich de vloerverwarming met warm water? ☒ n.v.t.

Waar bevindt zich de overige vloerverwarming? ☒ n.v.t.

- g. Zijn er vertrekken die niet (goed) warm worden? ☐ ja ☒ nee
Zo ja, welke?

- h. Heeft de woning zonnepanelen die uw eigendom zijn? ☒ ja ☐ nee
Heeft de woning zonnepanelen die worden gehuurd of geleased? ☐ ja ☒ nee
Kan het huurcontract/ leasecontract worden overgenomen door koper? ☐ niet bekend ☐ ja ☐ nee *N.V.T.*
Zo ja, dan overnamecontract opvragen.

Hoeveel zonnepanelen zijn er aanwezig? Aantal: *19*
Zo ja, blijven de zonnepanelen achter? ☐ nader overeen te komen ☐ ja ☐ nee

Wat is de capaciteit van één zonnepaneel? (De capaciteit van zonnepanelen wordt uitgedrukt in Wattpiek (Wp).
Bijvoorbeeld één zonnepaneel levert 390 Wp)

445 Wp

Functioneren alle zonnepanelen? ☐ niet bekend ☒ ja ☐ nee

Wat is het merk/ type van de zonnepanelen?

Aiko 445 GLAS GLAS FULL BLACK

Maakt u gebruik van een app om de opbrengst van de zonnepanelen te bekijken? ☐ ja ☐ nee

Zo ja, welke?

In welk jaar zijn de zonnepanelen geplaatst en door wie?

Jaar: *2024*

Installateur: *EIGENAAR*

Is de btw over het aankoopbedrag teruggevraagd van de belastingdienst? ☐ ja ☒ nee

Hoeveel stroom heeft u het afgelopen jaar opgewekt?

± 7500 kWh

Vragenlijst over de woning

Jaar: 2025
Aantal kWh: 7500

Hoe lang zit er nog fabrieksgarantie op de zonnepanelen? 23 JAAR

Zijn de zonnepanelen aangeschaft met subsidie?

☐ ja ☒ nee

Zo ja, moet de subsidie worden terugbetaald?

☐ n.v.t.

☐ ja ☒ nee

Zo ja, welk bedrag moet worden terugbetaald?

€

- i. In welk jaar zijn voor het laatst de aanwezige schoorsteenkanalen/rookgasafvoeren geveegd/gereinigd?

N.V.T.

- j. Wanneer heeft u de aanwezige schoorsteenkanalen voor het laatst gebruikt?

N.V.T.

Is de trek van aanwezige schoorsteenkanalen goed?

☐ niet bekend ☐ ja ☐ nee

N.V.T.

- k. Zijn er onderdelen van de elektrische installatie vernieuwd (onder de elektrische installatie wordt verstaan alle elektra leidingen/ schakelaars stopcontacten, meterkast e.d.)?

☐ niet bekend ☐ ja ☒ nee

Zo ja, wanneer en welke onderdelen? meterkast vernieuwd 3x25 A

Zijn er gebreken aan de elektrische installatie?

☐ ja ☒ nee

Zo ja, welke?

- l. Is er een laadpaal aanwezig voor een elektrische auto?

☐ ja ☒ nee

Zo ja, blijft deze achter?

☐ nader overeen te komen

☐ ja ☐ nee

- m. Is er mechanische ventilatie of een soortgelijk systeem aanwezig?

☒ ja ☐ nee

Zo ja, functioneert dit systeem naar behoren?

☒ ja ☐ nee

Zo nee, toelichting:

Wanneer is dit systeem voor het laatst onderhouden?

N.V.T.

Hoe oud is dit systeem ongeveer?

N.V.T.

- n. Is er een domoticasysteem of een soortgelijk systeem aanwezig (Een domoticasysteem bedient de verwarming, verlichting, verwarming, audio, ventilatie e.d. automatisch)?

☒ ja ☐ nee

Zo ja, functioneert dit systeem naar behoren? Honeywell TRV CV

☒ ja ☐ nee

Zo nee, toelichting:

Hoe oud is dit systeem ongeveer? 2 JAAR

- o. Zijn er rookmelders op ieder verdieping aanwezig?

☒ ja ☐ nee

Zo ja, hoe oud zijn de rookmelders ongeveer? 1 JAAR

8. Sanitair, riolering en keuken

Vragenlijst over de woning

- a. Zijn er beschadigingen aan wastafels, douche, bad, toiletten, gootstenen en kranen? ☐ ja ☒ nee
Zo ja, welke?
- b. Hoe oud is de badkamer ongeveer? *14 JAAR*
- c. Lopen de afvoeren van wastafels, douche, bad, toiletten, gootstenen en kranen goed door? ☒ ja ☐ nee
Zo nee, welke niet?
- d. Is de woning aangesloten op het gemeentelijke riool? ☒ ja ☐ nee
- e. Zijn er gebreken (geweest) aan de riolering, zoals breuken, stankoverlast, lekkages, etc.? ☐ ja ☒ nee
Zo ja, welke?
- f. Is er een andere voorziening, zoals een septic tank, beerput of dergelijk aanwezig? ☐ niet bekend ☐ ja ☒ nee
Zo ja, wat is er aanwezig en hoe dient dit te worden onderhouden?
- g. Van welk jaar dateert de keukenopstelling ongeveer? *2012*
- h. Van welk jaar dateert de inbouwapparatuur ongeveer?
Koelkast: 2012 magnetron: 2026 oven/fornuis: 2012
Vaartwasm: 2026
Functioneert alle inbouwapparatuur? ☒ ja ☐ nee
Zo nee, welk inbouwapparaat functioneert niet?
- i. Heeft u een kokend water kraan (bijvoorbeeld een Quooker kraan of een soortgelijke kraan)? ☐ ja ☒ nee
Zo ja, functioneert deze kraan naar behoren en hoe oud is deze kraan ongeveer?

9. Diversen

- a. Wat is het bouwjaar van de woning? *1972*
- b. Zijn er asbesthoudende materialen in/op de woning/ bijgebouw(en) aanwezig (bijvoorbeeld asbest zeil, een asbestplaat die onder en/of achter de CV ketel is geplaatst, asbesthoudend isolatiemateriaal om de verwarmingsbuis, asbesthoudend koord bij oude cv-ketels/gaskachels, asbestgolfplaten e.d.)? ☐ niet bekend ☐ ja ☒ nee
Zo ja, welke en waar?
- c. Blijft er in de woning zeil achter, al dan niet vastgelijmd, dat is aangeschaft tussen 1955 en 1982? ☐ niet bekend ☐ ja ☒ nee
- d. Is er sprake van loden leidingen in de woning? ☐ niet bekend ☐ ja ☒ nee
Zo ja, waar?

Vragenlijst over de woning

- e. Is er een Japanse duizendknoop aanwezig in de tuin? (*Een Japanse duizendknoop is een exotische plant, welke moeilijk te verwijderen is. De sterke wortelstokken en stengels van de Japanse duizendknoop zijn in staat om schade te veroorzaken aan gebouwen, leidingen en wegen*) ☐ niet bekend ☐ ja ☒ nee
- f. Is er in puin/asbest afval in de grond/tuin aanwezig? ☐ niet bekend ☐ ja ☒ nee
- g. Heeft u elders lekkages gehad (*dus los van het dak/ sanitair/ riolering*)? ☐ niet bekend ☐ ja ☒ nee
- h. Is de grond verontreinigd?
 Zo ja, is er een onderzoeksrapport? ☒ n.v.t. ☐ ja ☒ nee
 Zo ja, heeft de gemeente/provincie een onderzoeks- of saneringsbevel opgelegd?
☒ n.v.t. ☐ ja ☐ nee
- i. Is er een olietank aanwezig of aanwezig geweest? ☐ niet bekend ☐ ja ☒ nee
 Zo ja, is deze gesaneerd/verwijderd? ☒ n.v.t. ☐ ja ☐ nee
 Als deze is gesaneerd, waar is de olietank op het perceel gesitueerd?
 Is er een Kiwa-certificaat aanwezig? ☒ n.v.t. ☐ ja ☐ nee
- j. Is er sprake van overlast door ongedierte in of (rond)om de woning (*denk aan muizen, ratten, kakkerlakken, etc.*)? ☐ ja ☒ nee
 Zo ja, waar?
- k. Is de woning aangetast door houtworm, boktor, ander ongedierte of zwam? ☐ niet bekend ☐ ja ☒ nee
 Zo ja, waar?
 Zo ja, is deze aantasting al eens behandeld? ☒ n.v.t. ☐ ja ☐ nee
 Zo ja, wanneer en door welk bedrijf?
- l. Is er sprake van chlorideschade (betonrot) (*betonrot komt vooral voor in kruipruimtes van woningen gebouwd tussen 1965 en 1981 die voorzien zijn van betonnen vloerelementen van het merk Kwaaitaal of Manta. Ook andere beton- elementen - bijvoorbeeld balkons - kunnen aangetast zijn*)? ☐ niet bekend ☐ ja ☒ nee
 Zo ja, waar?
- m. Hebben er verbouwingen en/of bijbouwingen plaatsgevonden in en/of om de woning? ☐ ja ☒ nee
 Zo ja, welke ver-/bijbouwingen, in welk jaartal en door welk bedrijf zijn deze uitgevoerd?
- n. Zijn er verbouwingen of uitbreidingen uitgevoerd zonder omgevingsvergunning (voorheen bouwvergunning)? ☐ niet bekend ☐ ja ☒ nee
 Zo ja, welke?

Vragenlijst over de woning

- o. Is er sprake van glasvezel internet? ☐ niet bekend ☒ ja ☐ nee
- p. Bent u in het bezit van een definitief energieprestatiecertificaat/energielabel? ☒ ja ☐ nee
Zo ja, welke label? **A +**

10. Vaste lasten

- a. Hoeveel betaalde u voor de laatste aanslag onroerendezaakbelasting? €
Belastingjaar:
- b. Wat is de WOZ-waarde? € **265.000,-**
Peiljaar: **1-1-2025**
- c. Hoeveel betaalde u voor de laatste aanslag waterschapslasten? €
Belastingjaar:
- d. Hoeveel betaalde u voor de laatste aanslag gemeentelijke belastingen (zoals rioolheffing en afvalstoffenheffing e.d.)? €
Belastingjaar:
- e. Welke voorschotbedragen betaalt u maandelijks aan de nutsbedrijven?
Gas: € **335,-**
Elektra: € **36,-**
Water: €
Stadsverwarming: €
Anders: €

Wat is uw jaarverbruik voor gas/ elektriciteit en water?

Gas	m3	: 1472	
Elektriciteit hoog	kWh	: 7735	→ vaak heaters gebruikt voor terras
Elektriciteit laag	kWh	:	
Elektriciteit totaal	kWh	:	
Water	m3	: 189	
Stadsverwarming	GJ	:	
Anders:		:	

Met hoeveel bewoners bewoonde u de woning? aantal: **2** bewoners

- f. Zijn er lease- en/of huurkoopcontracten (bijvoorbeeld keuken, kozijnen, cv-ketel, etc.)? ☐ ja ☒ nee
Zo ja, welke?

Zijn deze contracten overdraagbaar op de koper? *Let op! Veel lease- en huurkoopcontracten zijn niet langer overdraagbaar op een koper. Neem hiervoor contract op met de betreffende leverancier.*

☐ ja ☐ nee

Hoe lang lopen de contracten nog en wat is de eventuele afkoopsom?

Afkoopsom: € **N.V.T.**
Duur:

Vragenlijst over de woning

- g. Als er sprake is van erfpacht of opstalrecht:
 Hoe hoog is dan de canon per jaar? €
 Heeft u alle canons betaald? ☐ n.v.t. ☐ ja ☐ nee
 Is de canon afgekocht? ☐ n.v.t. ☐ ja ☐ nee
 Zo ja, tot wanneer?
- h. Heeft u alle gemeentelijke belastingen die u verschuldigd bent al betaald? ☒ ja ☐ nee
 Zijn er variabele bedragen voor gemeenschappelijke poorten, inritten of terreinen? ☐ ja ☐ nee
 Zo ja, hoe hoog en waarvoor? €
- i. Heeft u, om in de straat te parkeren, een parkeervergunning nodig? ☐ ja ☒ nee
 Hoeveel parkeervergunningen kunnen er maximaal worden aangevraagd?
 Wat zijn de kosten voor deze parkeervergunning(en) per jaar? €

11. Garanties

Zijn er lopende onderhoudscontracten en/of garantieregelingen overdraagbaar aan de koper? (zoals dakbedekking, cv-installatie, dubbele beglazing, etc.) ☐ ja ☒ nee
 Zo ja, welke?

12. Nadere informatie (overige zaken die de koper naar uw mening moet weten):

*Alle vloeren van beton.
 Voorzetwand in de kamer (lange muur).*

13. Extra vragen door makelaarskantoor zelf geformuleerd

.....

☐ niet bekend ☐ ja ☐ nee

INFORMATIEF KARAKTER VRAGENLIJST

De vragenlijst geeft vorm, inhoud en structuur aan de mededelingsplicht van verkoper. De mededelingsplicht strekt niet verder dan dat verkoper ten tijde van het sluiten van de overeenkomst aan de koper meedeelt wat hem bekend is omtrent het appartement. De vragenlijst beoogt geen garanties te geven, maar heeft een informatief karakter.

ONDERTEKENING

Verkoper(s) verklaart/verklaren alle hem/haar bekende feiten te hebben vermeld in dit formulier. Verkoper is zich ervan bewust dat hij/zij bij een niet juiste en/of volledige vermelding van feiten het risico loopt om aansprakelijk gesteld te worden door de koper. Verkoper verklaart de woning tot de eigendomsoverdracht op een manier te zullen bewonen en onderhouden welke in het maatschappelijk verkeer als gebruikelijk wordt beschouwd.

Vragenlijst over de woning

Ondergetekende(n) verkla(a)r(t)(en) voorgaande vragen volledig en naar waarheid te hebben ingevuld:

Naam:

Plaats:

Datum:

Handtekening:



Naam:

Plaats:

Datum:

Handtekening:



Gegevens NVM-makelaar

Kantoor naam:

Adresgegevens:

Telefoonnummer:



E-mailadres:



Woonstee Makelaar B.V.
Nassastraat 31
9675 EM Winschoten
0597-430380 www.woonstee.nl



Mooie voordeur, prima hal en een nieuwe meterkast.

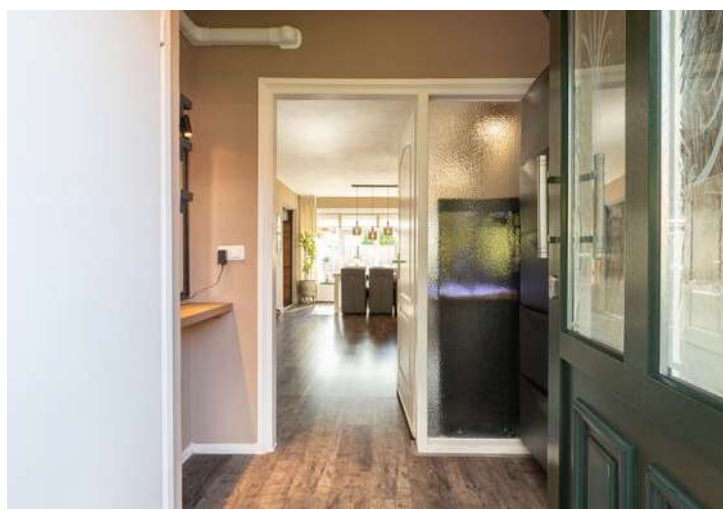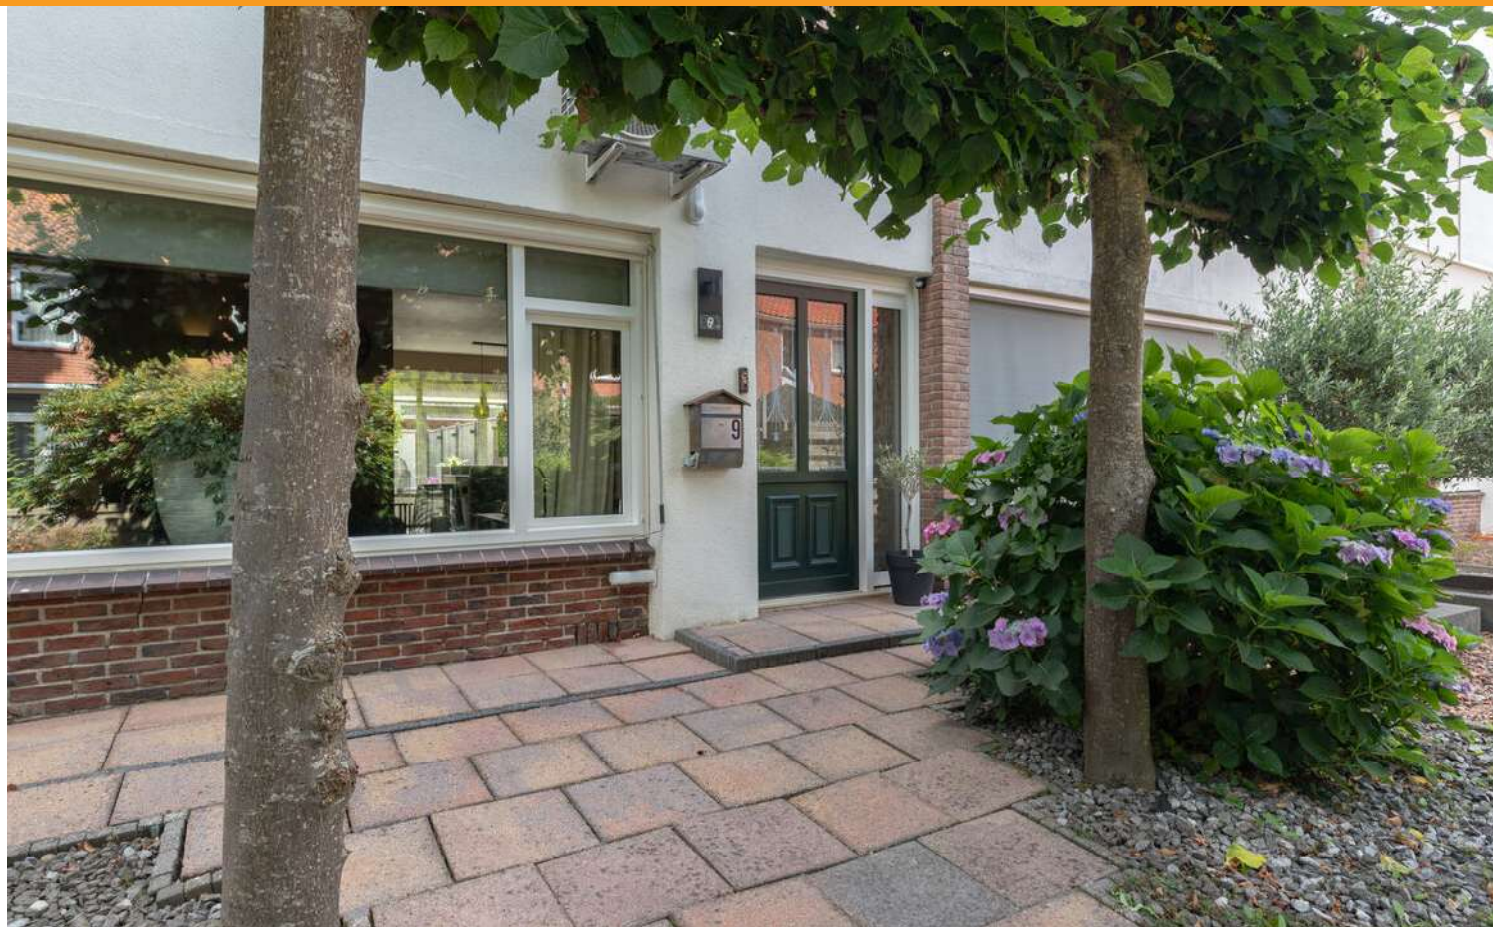

Lichte maar ook sfeervolle woonkamer waar een grote hoekbank in past.



Ook voor een 6-persoons eettafel (met uitzicht op de tuin) is ruimte genoeg.



Prima hoekkeuken met toegang tot het terras.



De trap staat in de tussenhal en het toilet zit daarachter.



Wat een luxe, zo'n inloopkast. Verder nog 2 prima slaapkamers en de 4e kamer is nu de wasruimte.



Ruime badkamer met 2e toilet, inloopdouche en dubbele wastafel. Boven een royale zolder!



Zowel overdag als 's avonds is het fijn zitten onder deze nieuwe overkapping.



Garage met loopdeur, zowel met de fiets als auto ga je achterom. Vlakbij ligt een mooie visvijver.



KADASTRALE KAART

Kadastrale kaart

Uw referentie: Elzenlaan 9



12345
25

Deze kaart is noordgericht

Perceelnummer

Huisnummer

Vastgestelde kadastrale grens

Voorlopige kadastrale grens

Administratieve kadastrale grens

Bebouwing

Schaal 1: 500

Kadastrale gemeente Winschoten

Sectie E

Perceel 1789

kadaster



Voor een eensluitend uittreksel, geleverd op 6 juli 2026

De bewaarder van het kadaster en de openbare registers

Aan dit uittreksel kunnen geen betrouwbare maten worden ontleend.

De Dienst voor het kadaster en de openbare registers behoudt zich de intellectuele eigendomsrechten voor, waaronder het auteursrecht en het databankenrecht.

OVER WOONSTEE



Een huis moet een thuis zijn. Wij zien woningen dan ook niet als “objecten” want er horen altijd mensen bij. Wij hebben verstand van huizen en de woningmarkt, maar vinden het minstens zo belangrijk om aandacht te hebben voor u. Zoals het klokje thuis tikt, tikt het nergens, dat staat zo vast als een huis. Onze leus is dan ook: “uw woonstee is onze zorg”.

Het woord “woonstee” in onze naam betekent adres of woonplaats. Alhoewel het een Nederlands woord is, geeft het de indruk dat het streektaal is. Dat is niet erg, want wij zijn trots op onze streek. Wonen in Oost-Groningen is zo gek nog niet!

Ons kantoor bestaat sinds 1993. Wij zijn van alle markten thuis en u kunt dan ook bij ons terecht voor verkoop – aankoop – taxaties – bouwkundige keuringen – verduurzamingsadvies - verzekeringen. Op een no-nonsense manier behartigen wij graag uw belangen.



OVER WOONSTEE

Wij zijn een sterk team. De lijnen zijn kort, we kennen onze klanten goed en weten altijd wat er speelt. Wij zien woningen niet als “objecten” want er horen altijd mensen bij. Wij hebben veel ervaring met en veel kennis van woningen en de markt, maar vinden het minstens zo belangrijk om aandacht te hebben voor de klant. Uw woonstee (uw huis) is niet alleen ons vak, maar ook onze zorg.



Hittjo de Wal, beëdigd makelaar/gecertificeerd taxateur/erkend integraal woninginspecteur/ BENG-expert bestaande bouw

Ik ben ruim 30 jaar makelaar en heb in deze jaren een schat aan ervaring opgedaan met allerlei aspecten van dit werk. Mijn NVM-lidmaatschap waarborgt betrouwbaarheid en kwaliteit.

Mijn hobby is bouwen/verbouwen. Mede hierdoor ben ik bouwkundig goed onderlegd en dit komt in mijn vak altijd van pas, zeker ook bij aankoop. Ik ben een nuchtere Groninger met een realistische kijk op de zaken.



Anje de Wal-Feiken, assistent-makelaar/assurantie-adviseur

Ik heb ruim 30 jaar werkervaring opgedaan bij diverse bedrijven in secretariële en boekhoudkundige functies. Tegenwoordig werk ik alleen bij Woonstee. Daarom heb ik een paar jaar geleden het diploma voor assistent-makelaar behaald. Naast mijn taak als verzekeringsadviseur, doe ik hier op kantoor alles wat niet persé door de makelaar zelf gedaan hoeft te worden. Office-manager, commercieel medewerker, secretaresse, telefoniste, administrateur, what's in a name. Ik ben allround en dat bevalt mij prima.

In mijn vrije tijd ben ik het liefste sportief bezig in de natuur.



Simone Doornbos-Vegter, free-lance styliste/fotografe.

Ik lever meer dan 15 jaar diensten die jouw woning in de spotlights zetten.

Styliste in de dop. Dit omschrijft exact wie ik was als klein meisje. Ik was urenlang zoet met de inrichting van mijn kamertje. Kon onafgebroken meubels schuiven. En heb menig afgedankt kastje of bureau een nieuw leven gegeven. Later kwam daar de passie voor fotografie bij.

Ik geloof dat eerste indrukken blijvend zijn. In een paar seconden bepalen we of iets aantrekkelijk is of niet. Zo werkt ons brein. Mijn doel is jouw woning goed voor de dag te laten komen zodat jij jouw dromen kan realiseren. Ik geniet van iedere dag en voer alle opdrachten met liefde en oog voor detail uit.



Brandon Tuin, Assistent makelaar/bouwkundig keurder/taxateur in opleiding

In het voorjaar van 2024 heb ik mijn diploma Vastgoedkunde aan de Hanzehogeschool in Groningen behaald. In het 2e jaar van de opleiding heb ik stage bij Woonstee gelopen en dat is wederzijds zo goed bevallen dat ik daarna in deeltijd mocht blijven werken.

Na het behalen van mijn diploma is dit een vast full-time dienstverband geworden. Ik vind alle aspecten van het makelaarsvak erg leuk en wil net zo allround worden als Hittjo. Het afgelopen jaar heb ik daarom al drie opleidingen op het gebied van bouwkunde met goed gevolg afgerond. Nu zit ik in de afrondende fase voor taxateur.



Nassastraat 31
9675 EM
Winschoten

info@woonstee.nl
Tel.: 0597-430380
www.woonstee.nl

INTERESSE?

Bel of mail ons voor meer informatie of vraag snel een bezichtiging aan.

