



Vraagprijs:
€ 335.000 k.k.

Stadhoudersring 556

ZOETERMEER

079 351 32 61
info@regron.nl
www.regron.nl

REGRON
NVM MAKELAARDIJ

Omschrijving

Woonoppervlakte

ca. 95 m²

Inhoud

ca. 291 m³

Bouwjaar

1970

Aantal kamers

5

Aantal slaapkamers

4

Energie label

F

Isolatie

dubbel glas

Soort woning

galerijflat

Type woning

appartement

Verwarming

blokverwarming

Balkon ligging

westen



Omschrijving

Vlakbij het Stadshart!

Verrassend ruim 5-kamer appartement van ca. 95 m² op de 2e etage van het populaire gebouw Noorderbosch met een zonnig balkon op het westen en een inpandige berging in de onderbouw. In de directe omgeving bevinden zich o.a. het winkelcentrum 'De Vijverhoek', scholen, sportaccommodaties, openbaar vervoer (NS stations "Delftsewallen", "Driemanspolder" en "Zoetermeer") en uitvalswegen (A12). Benieuwd of dit jouw nieuwe thuis wordt? Maak dan snel een afspraak voor een bezichtiging.

Bijzonderheden op een rijtje.

- Ruim 4 (voorheen 5) kamer appartement
- Geheel voorzien van dubbele beglazing, grotendeels HR glas
- Elektrische boiler (eigendom VvE)
- Moderne badkamer
- Ruime berging in de onderbouw
- VvE bijdrage € 227,79 per maand, exclusief: waterverbruik, voorschot stoken en boiler.
- Eigen grond
- Gezonde, actieve VvE
- Oplevering in overleg

Begane grond.

Centrale hal met brievenbussen en bellentableau. Hal met lift en de trapopgang naar de verdiepingen. In de onderbouw bevinden zich de bergingen en de parkeergarage.

Achter de voordeur vind je het tochtportaal, waarna de centrale hal toegang geeft tot vrijwel alle vertrekken.

In de hal bevindt zich tevens de intercominstallatie en een handige bergkast met de boileropstelling. Ideaal voor het opbergen van huishoudelijke spullen die je liever uit het zicht houdt.

De keuken (ca. 9,7 m²) bevindt zich aan de voorzijde van de woning en is praktisch ingericht. Alles wat je

nodig hebt is aanwezig, de keuken beschikt over:

- Koel-/vriescombinatie
- 5-Pits gaskookplaat
- Combi-oven
- Close-in boiler
- Aansluiting wasmachine

De woonkamer (ca. 36 m²) is zonder twijfel het middelpunt van de woning. Grote raampartijen zorgen gedurende de hele dag voor een aangename lichtinval en wanneer de avond valt zorgen de inbouwspots voor een warme, sfeervolle verlichting.

Grenzend aan de woonkamer bevindt zich de aparte eetkamer. Een ruimte die het appartement net dat beetje extra geeft. Via deze kamer stap je zo het balkon (ca. 9,5 m²) op.

Aan de galerijzijde liggen twee comfortabele slaapkamers (ca. 5.5 en 9 m²). Beide kamers beschikken over een praktische vaste kast en zijn ideaal als kinderkamer, werkkamer of logeerkamer. De grootste slaapkamer (ca. 12 m²) bevindt zich aan de balkonzijde.

De badkamer is in 2023 volledig vernieuwd. De moderne afwerking, kleurstelling en gebruikte materialen zorgen voor een verzorgde uitstraling. De ruimte is volledig betegeld en voorzien van:

- Hangend wastafelmeubel
- Royale inloofdouche met luxe douchezuil
- Verlaagd plafond met geïntegreerde inbouwspots wat het geheel compleet maakt.

Het separate toilet is eveneens volledig betegeld en netjes afgewerkt.

Interesse in dit ruime appartement? Schakel direct je eigen NVM-aankoopmakelaar in. Je NVM-aankoopmakelaar komt op voor jouw belang en bespaart je tijd, geld en zorgen.


Adressen van collega NVM-aankoopmakelaars in Zoetermeer vind je op Funda.










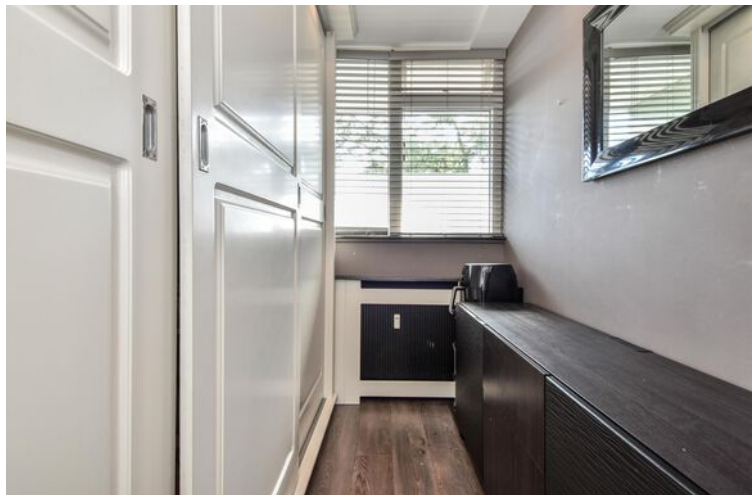







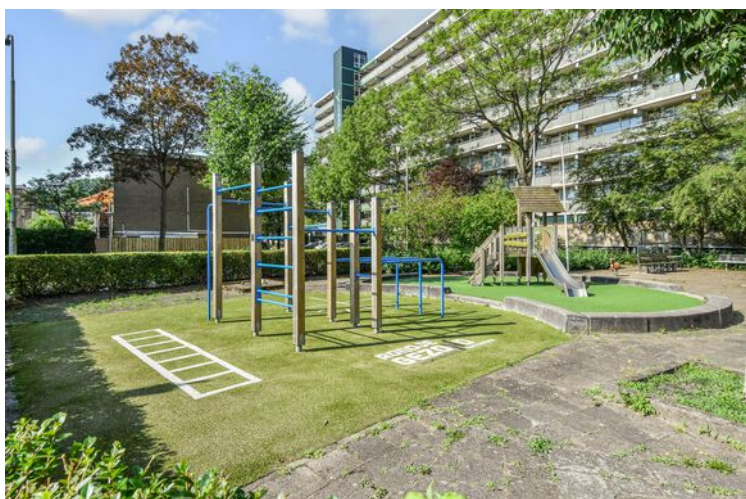

"Alles voor de beste plek voor jou!"

Kies een deskundig en betrokken NVM-makelaar.

De beste plek voor jou



Plattegrond



Plattegrond

Berging H= 2,58m

4.41 m




Berging
7.0 m²

1.59 m

Kadastrale kaart

Kadastrale kaart

Uw referentie: ---

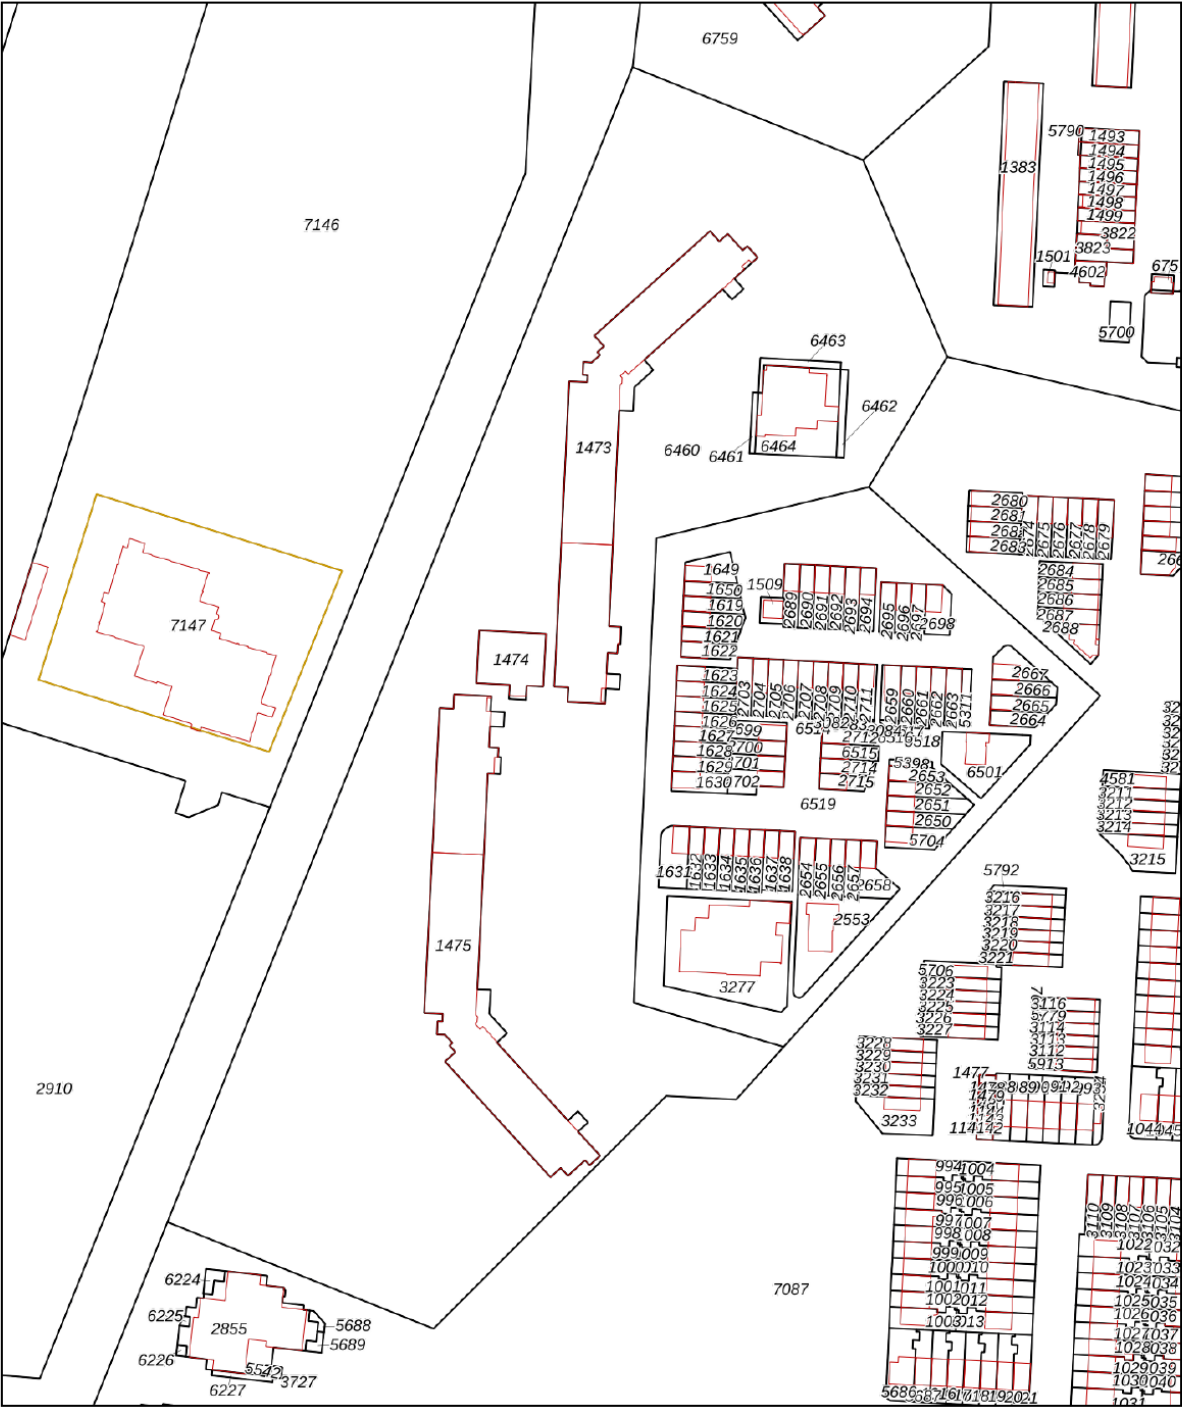

12345

25

Deze kaart is noordgericht

Perceelnummer

Huisnummer

Vastgestelde kadastrale grens

Voorlopige kadastrale grens

Administratieve kadastrale grens

Bebouwing

Schaal 1: 2200

Kadastrale gemeente Zoetermeer

Sectie E

Perceel 1475

kadaster



Voor een eensluidend uittreksel, geleverd op 25 juni 2026

De bewaarder van het kadaster en de openbare registers

Aan dit uittreksel kunnen geen betrouwbare maten worden ontleend.

De Dienst voor het kadaster en de openbare registers behoudt zich de intellectuele eigendomsrechten voor, waaronder het auteursrecht en het databankenrecht.

Over ons

Onze reis begon in 1991, toen wij onze deuren openden als makelaars in Zoetermeer en omstreken. Onze toewijding aan een hoogwaardige dienstverlening en onze voortdurende inzet om verwachtingen van onze klanten te overtreffen is wat ons Regron maakt.

Met een passie voor vastgoed hebben we ons snel kunnen ontwikkelen. Wij gaan net even een stapje verder dan de welbekende manieren om een woning te verkopen. Bovendien blijven we voortdurend onze aanpak vernieuwen om in te spelen op de veranderende markt en de voortdurende stroom van opkomende trends en technologieën.

Dat doen we met als doel de kans op een succesvolle verkoop van uw woning aanzienlijk te vergroten.

Tevredenheid van onze klanten staat centraal. We zijn er trots op dat we inmiddels vele positieve beoordelingen hebben ontvangen van onze opdrachtgevers. Wij begeleiden onze klanten namelijk niet alleen bij aan- en verkoop van woningen, maar bieden ook deskundige taxaties, hypotheekadvies en verzekeringsoplossingen.

Bent u benieuwd en wilt u meer weten?
Wij helpen u uiteraard graag verder!



Wat u verder nog moet weten...

Hypotheek: Bent u geïnteresseerd in deze woning en wilt u meer weten over de maandlasten en de mogelijkheden van een hypotheek dan willen wij u graag vrijblijvend verder informeren. Na een persoonlijk gesprek met één van onze erkende hypotheekadviseurs weet u exact wat de netto maandlasten van deze woning zijn. Onze kracht daarbij is dat u bij ons een keuze kunt maken uit vrijwel alle hypotheekverstrekkers van Nederland. Bovendien zullen onze advieskosten u aangenaam verrassen. Kijk voor de goede beoordelingen van onze hypotheekadviseurs ook even op Independer. Indien u een vrijblijvend advies wilt over de hypotheek dan kunt u contact opnemen met ons kantoor.

Waarde van uw huidige woning: Indien u de financiële kant van de aankoop van deze woning of een andere woning op een rij gaat zetten, dan hoort daar ook een inschatting van de waarde van uw eventuele huidige woning bij. U kunt een afspraak maken met één van onze makelaars voor een vrijblijvende prijsindicatie van uw huidige woning – dan weet u waar u aan toe bent.

Notaris: tenzij anders vermeld, kiest koper een notaris voor het passeren van de leveringsakte. Indien de door koper gekozen notaris voor de doorhaling van de hypotheek van verkoper meer dan de gebruikelijke € 250,00 (excl. kadastraal rechten btw) per inschrijving in rekening brengt, komt het meerdere voor rekening van koper.

Waarborgsom: tot zekerheid van verkoper voor de nakoming van de verplichtingen door koper, dient koper uiterlijk binnen 6 weken na tot stand komen van de koopovereenkomst een waarborgsom te storten op de derdenrekening van de notaris, ter hoogte van 10% van de koopsom. In plaats van deze waarborgsom te storten, kan koper een onvoorwaardelijke schriftelijke bankgarantie doen stellen door een in Nederland gevestigde bankinstelling.

Voorbehoud financiering: het staat koper vrij, onder voorbehoud van financiering te bieden, in welk geval koper na het tot stand komen van de koopovereenkomst in principe 5 weken de tijd heeft, de benodigde financiering te verkrijgen, bij gebreke waarvan koper het recht heeft, de koopovereenkomst te ontbinden.

Bedenktijd: koper heeft 3 dagen bedenktijd. Deze bedenktijd gaat in op het moment van ontvangst van een kopie van de door verkoper en koper getekende koopakte. De bedenktijd mag maximaal 1 weekenddag omvatten, maar mag niet in een weekend eindigen.

Bouwkundige keuring: het staat koper vrij, het gekochte voor het verstrijken van de bedenktijd te laten keuren door een bouwkundige naar eigen keuze. De kosten van de keuring zijn voor rekening van koper.

Asbest: met betrekking tot woningen, gebouwd voor 1990, zal in de regel een z.g. “asbestclausule” worden opgenomen.

Ouderdomsclausule: met betrekking tot woningen, ouder dan 10 jaar, zal in de regel een zogenaamde “ouderdomsclausule” worden opgenomen.




Ons hypotheekadvies is helemaal gericht op jou: helder, deskundig en 100% onafhankelijk. Dat betekent dat we altijd de beste hypotheek voor jouw situatie kunnen aanbevelen.

Met onze slimme advies- en vergelijkingssoftware nemen we álle aanbieders onder de loep, niet alleen op prijs maar ook op belangrijke voorwaarden. Zo weet je zeker dat jij de allerbeste hypotheek krijgt, helemaal afgestemd op jouw wensen en toekomstplannen!

Waarom kiezen voor SD | Hypotheek & Advies:

- ✓ Wij weten alles over hypotheeken en delen onze kennis graag met jou
- ✓ We staan aan je zijde bij de aankoop van jouw droomwoning
- ✓ Wil je je hypotheek aanpassen? Wij adviseren je met plezier en vakkennis
- ✓ Verzekeringen? We leggen je helder uit wat er mogelijk is en wat het beste bij je past
- ✓ Eerst kijken we goed naar jouw situatie en wensen voordat we je een persoonlijk advies geven
- ✓ We helpen je met het samenstellen van je dossier, zodat alles tiptop in orde is
- ✓ Dankzij onze rentemeldingsservice ben jij altijd op de hoogte van de laagste tarieven
- ✓ Al onze diensten vind je handig onder één dak
- ✓ Ons brede netwerk van specialisten staat voor je klaar
- ✓ En dat is nog lang niet alles... ontdek wat we nog meer voor jou kunnen betekenen!



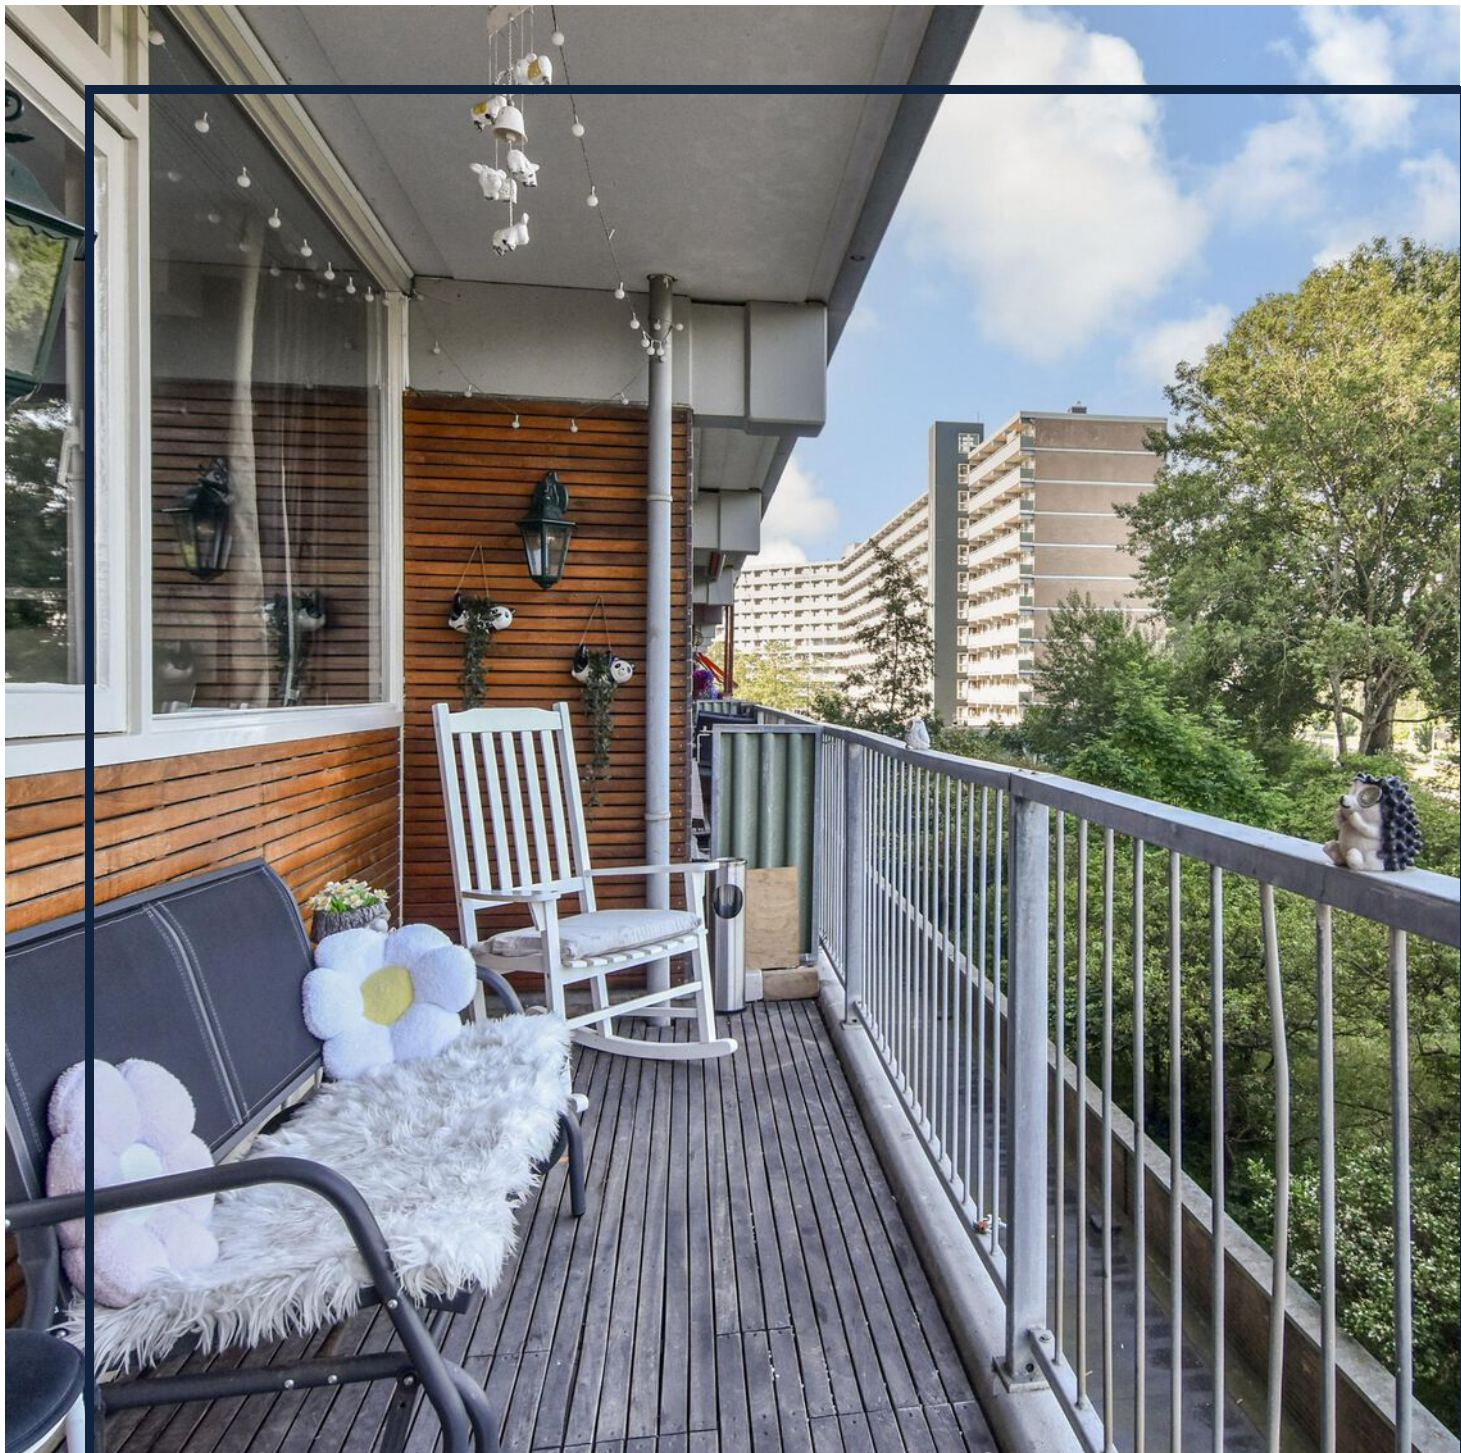

Interesse in deze woning?

Neem contact op met ons kantoor.

Regron Makelaardij

Duitslandlaan 17, 2711 BG Zoetermeer

079 351 32 61 | info@regron.nl

www.regron.nl

REGRON
NVM MAKELAARDIJ