

ONTDEK

B.W. Ter Kuilestraat 338 in **Enschede**



Gelegen in de geliefde
woonwijk Stadsveld!

Instapklare
tussenwoning!

Vraagprijs
€ 345.000,- k.k.



Hallo!

Wij zijn Thoma Post Makelaars en vertellen je graag meer over ons, maar uiteraard ook over deze woning. Daarover vind je meer in deze brochure.

Een huis bekijken draait om gevoel. Zie je jezelf hier binnenkomen, je spullen neerzetten, er je plek van maken? Tegelijk wil je ook weten waar je aan toe bent. Wat zijn de sterke punten, hoe zit het met de omgeving, en wat is slim om te doen als je enthousiast bent. Daar helpen we je bij. Met een frisse blik, kennis van de regio en gewoon duidelijk advies waar je iets aan hebt.

We werken vanuit Twente, de Achterhoek, de Stedendriehoek en Amsterdam. Een groot werkgebied, maar in het contact met jou persoonlijk en dichtbij.

Jouw makelaar

Dyon Stroop

NVM Makelaar

Tel. 053 - 434 00 38

Mobiel: 06 - 14 60 42 77

dyonstroop@thomapost.nl



Inhoudsopgave

- 05** Specificaties
- 06** Begane grond
- 09** Eerste verdieping
- 11** Tweede verdieping
- 12** Buiten
- 13** Plattegrond
- 20** Wonen in
- 21** Financiële mogelijkheden
- 23** Onze voordelen



Specificaties

VRAAGPRIJS € 345.000 K.K.

GEBRUIKSOPPERVLAKTE

101 m²

BOUWJAAR


1930

PERCEELOPPERVLAKE

128 m²

INHOUD

343 m³

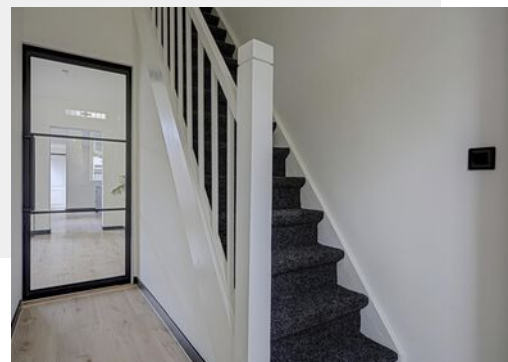

SOORT WOONHUIS Eengezinswoning

TYPE WONING Tussenwoning

WOONLAGEN 3

KAMERS 4

ENERGIELABEL D

ISOLATIE Dakisolatie

VERWARMING C.v.-ketel

WARM WATER C.v.-ketel

BERGING Vrijstaand hout

PARKEREN Openbaar parkeren

BIJZONDERHEDEN VAN DE WONING


- Diepe achtertuin met eigen achterom;
- Drie slaapkamers waarvan één op de zolderverdieping;
- Instapklaar, recent gerenoveerde badkamer en keuken!



Kijk eens op de begane grond

Via de entree kom je binnen in de hal met meterkast, trapopgang en toegang tot de woonkamer. De woonkamer heeft een prettige indeling met ruimte voor zowel een zit- als een eethoek. Aansluitend bevindt zich de recent vernieuwde, keuken met een moderne keukenopstelling en diverse inbouwapparatuur. Vanuit de keuken zijn de praktische berging tussenhal bereikbaar. Hier bevinden zich tevens het separate toilet en de deur naar de achtertuin.

Woonkamer

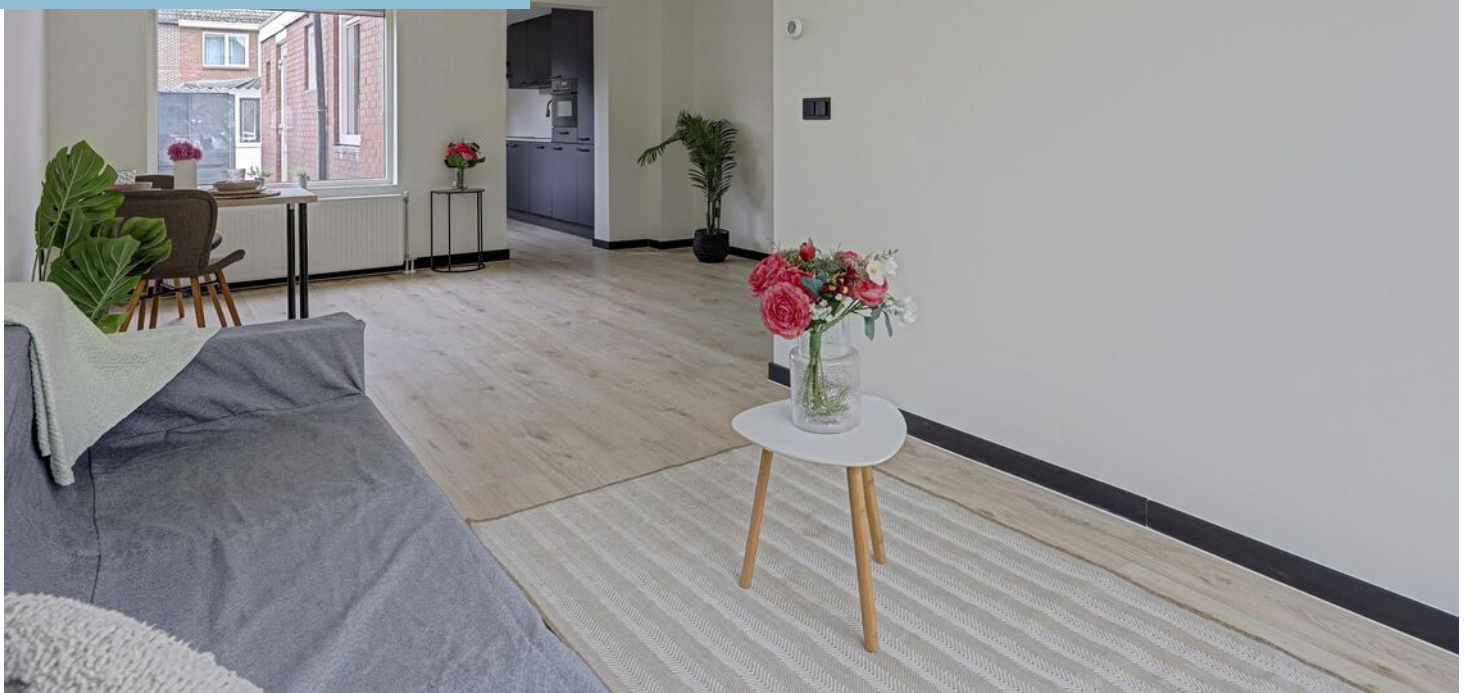






Keuken


Eerste verdieping

De overloop geeft toegang tot twee slaapkamers en de badkamer. Beide slaapkamers zijn praktisch van formaat. De recent vernieuwde badkamer is voorzien van een douche, wastafel en tweede toilet. Dankzij het raam beschikt de badkamer over natuurlijke daglichttoetreding en ventilatie.

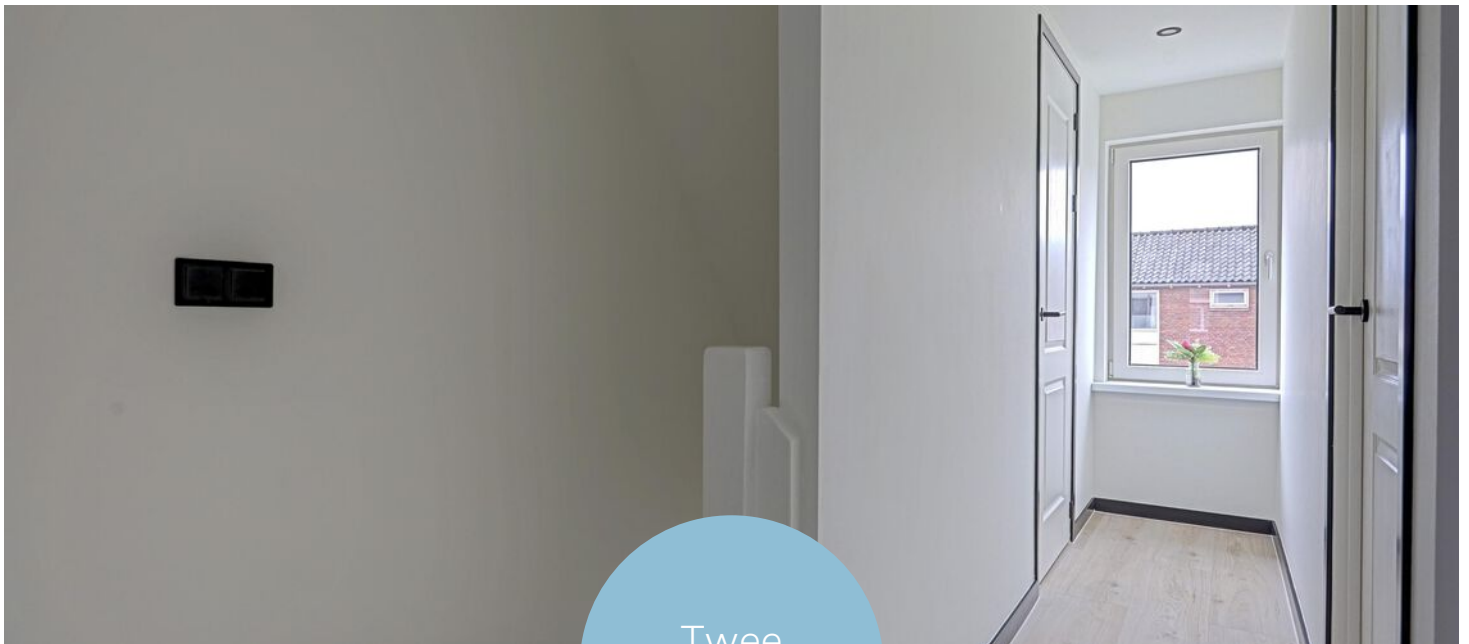



Twee
slaapkamers



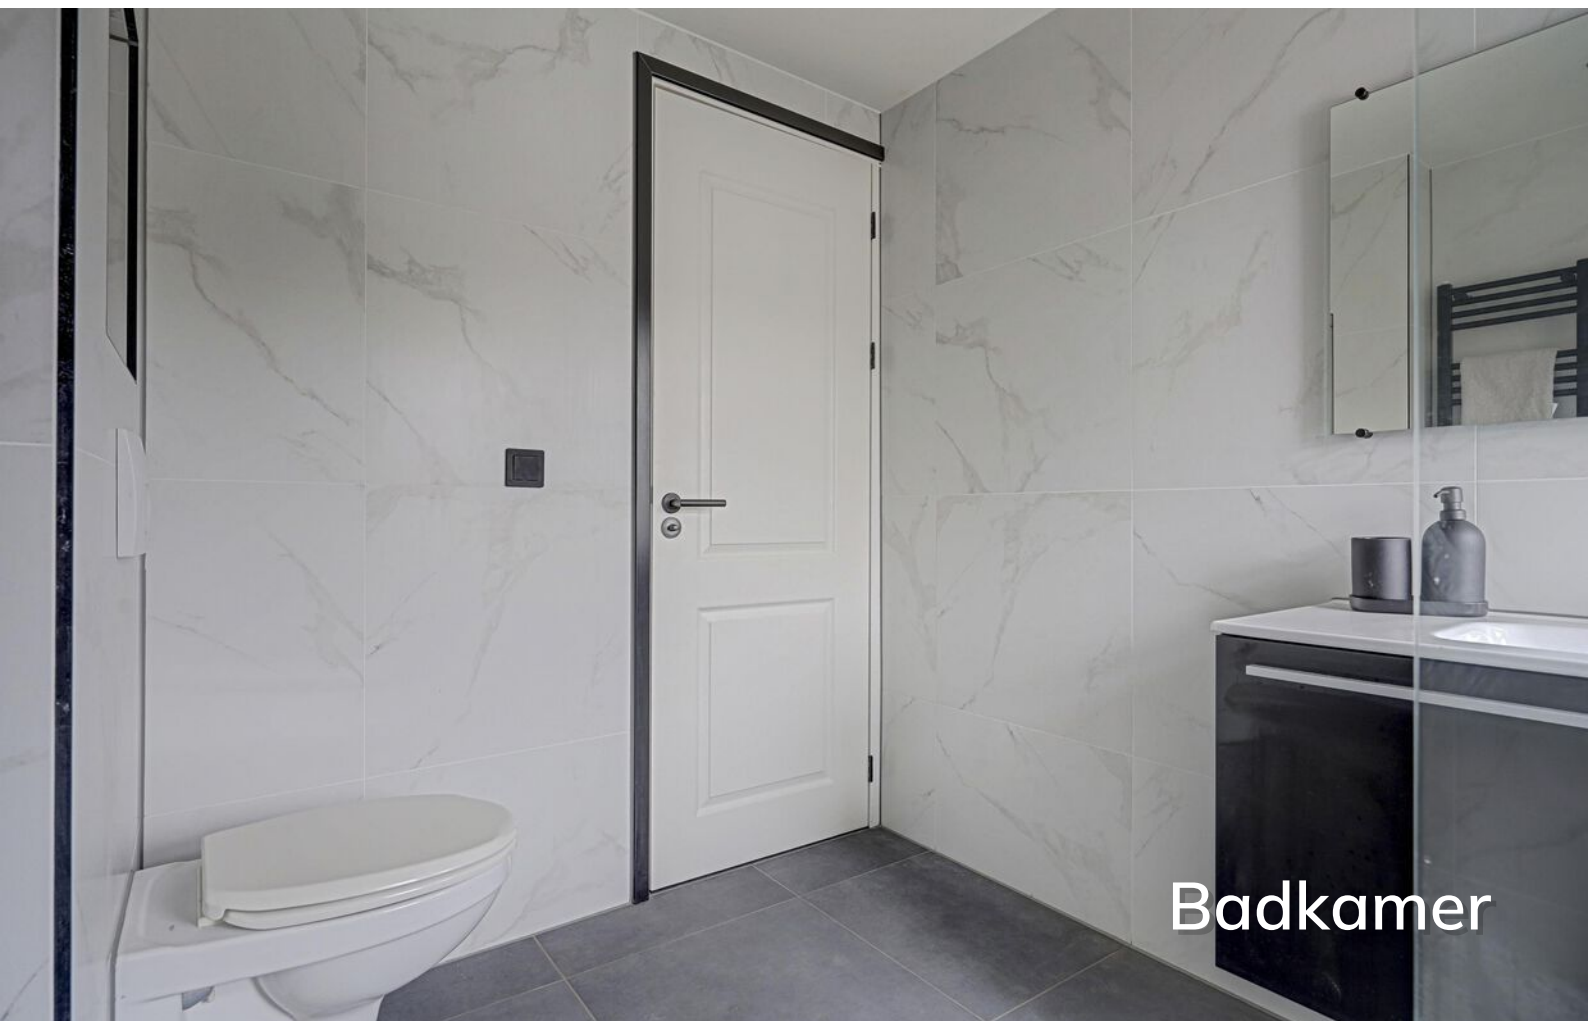

Tweede verdieping

Via een vaste trap bereik je de zolderverdieping. Dankzij de aanwezige dakkapellen is hier veel extra ruimte en daglicht gecreëerd. Deze verdieping is multifunctioneel te gebruiken, bijvoorbeeld als derde slaapkamer, thuiswerkplek of hobbyruimte.

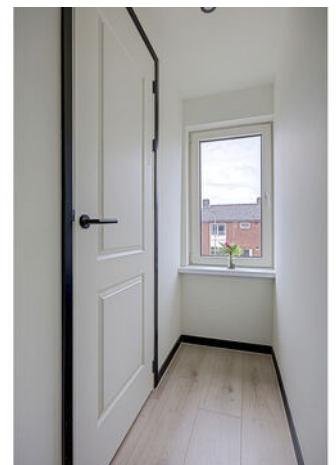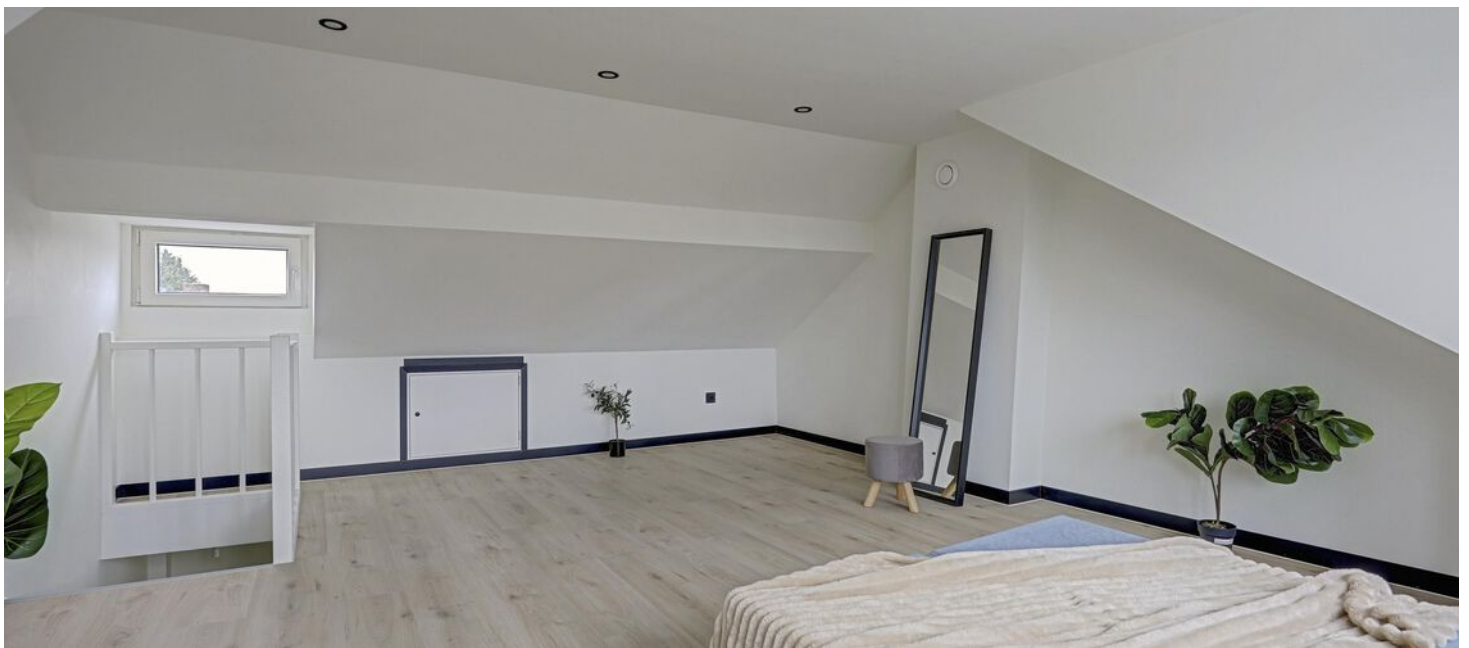


Buiten


De woning beschikt over een voor- en diepe achtertuin. Via de eigen achterom is de tuin eenvoudig bereikbaar. Achter in de tuin staat een royale vrijstaande houten berging van circa 10 m², ideaal voor het stallen van fietsen en het opbergen van tuingereedschap en overige spullen.




Plattegrond

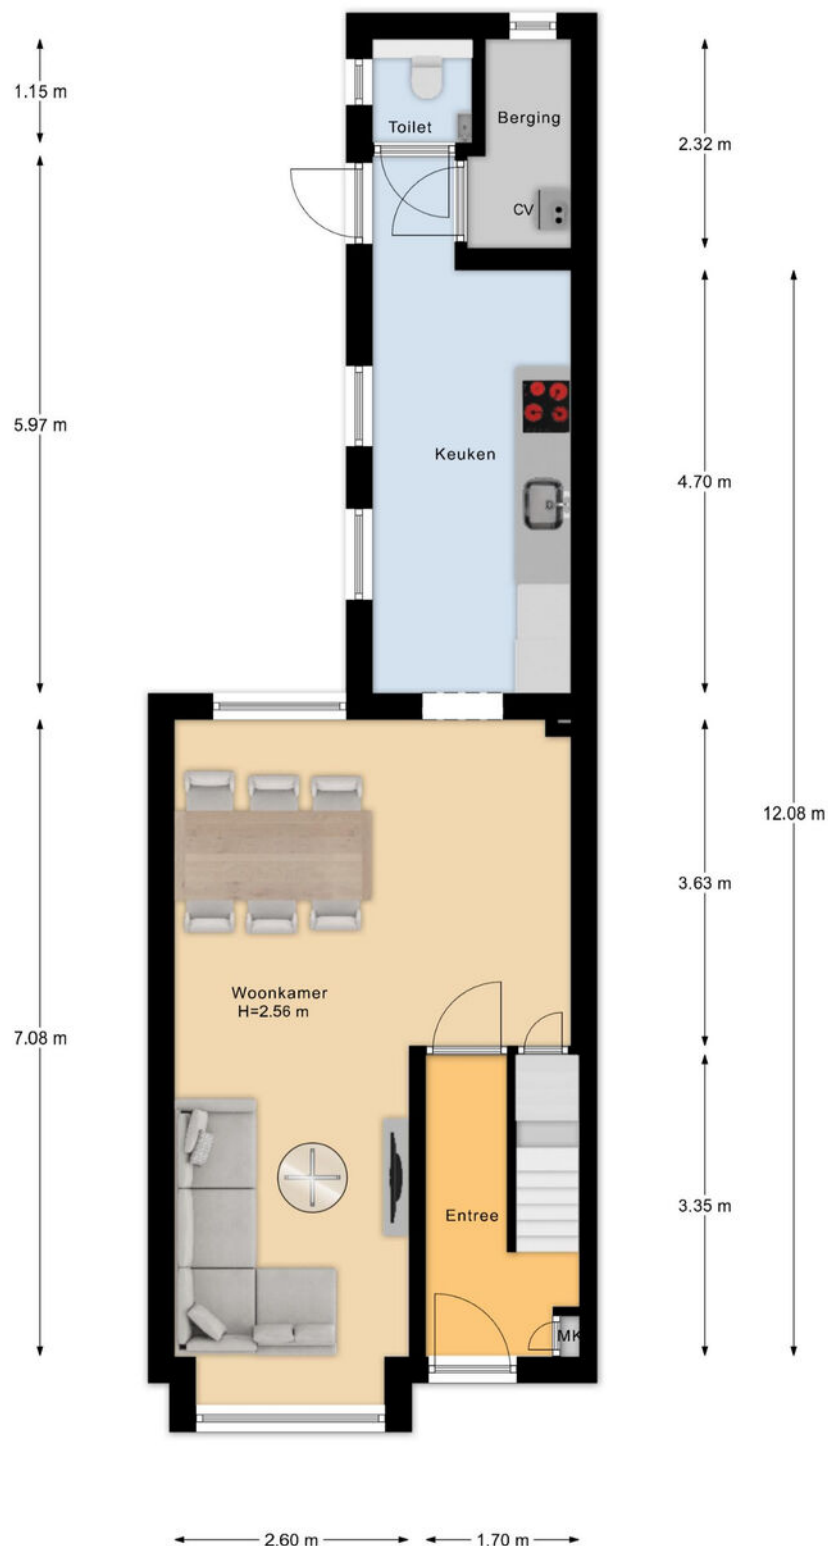


Plattegrond

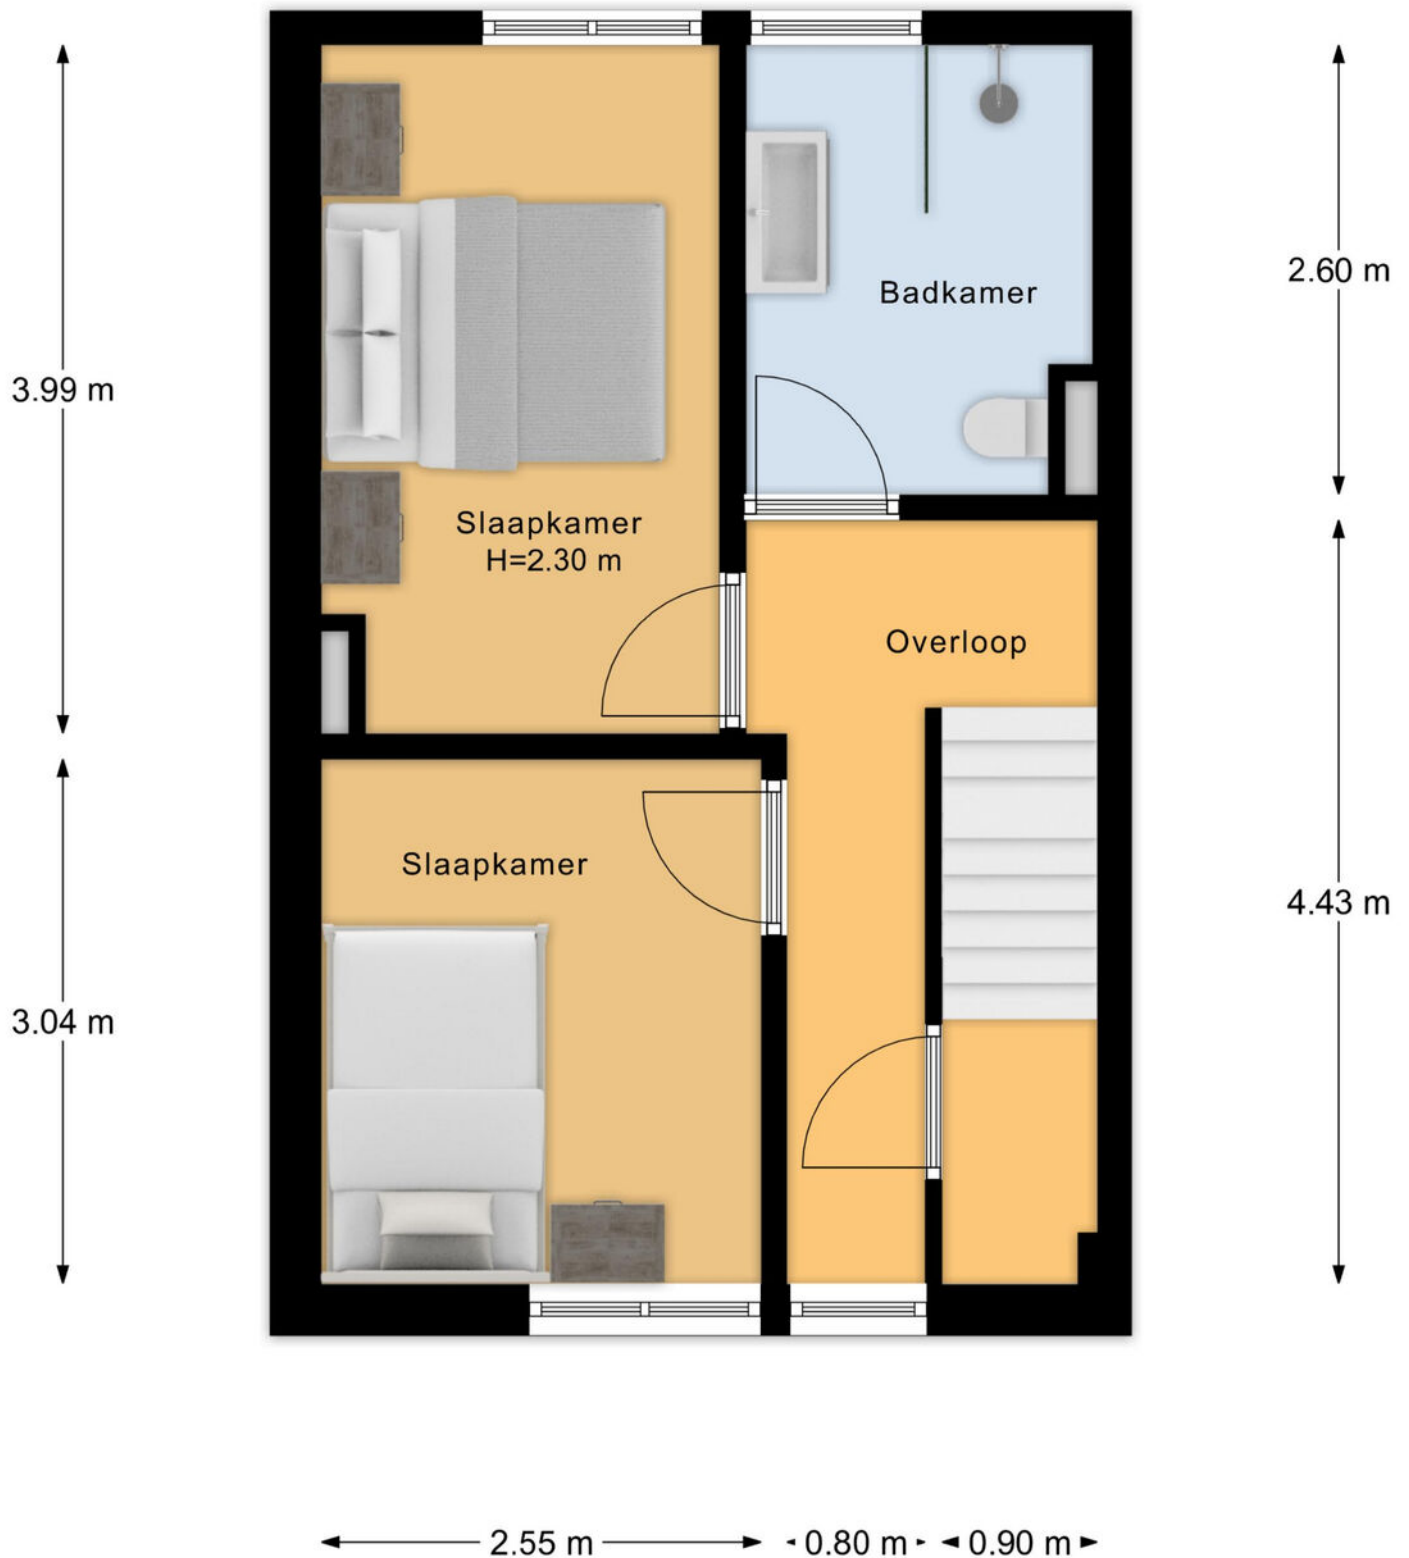


Plattegrond

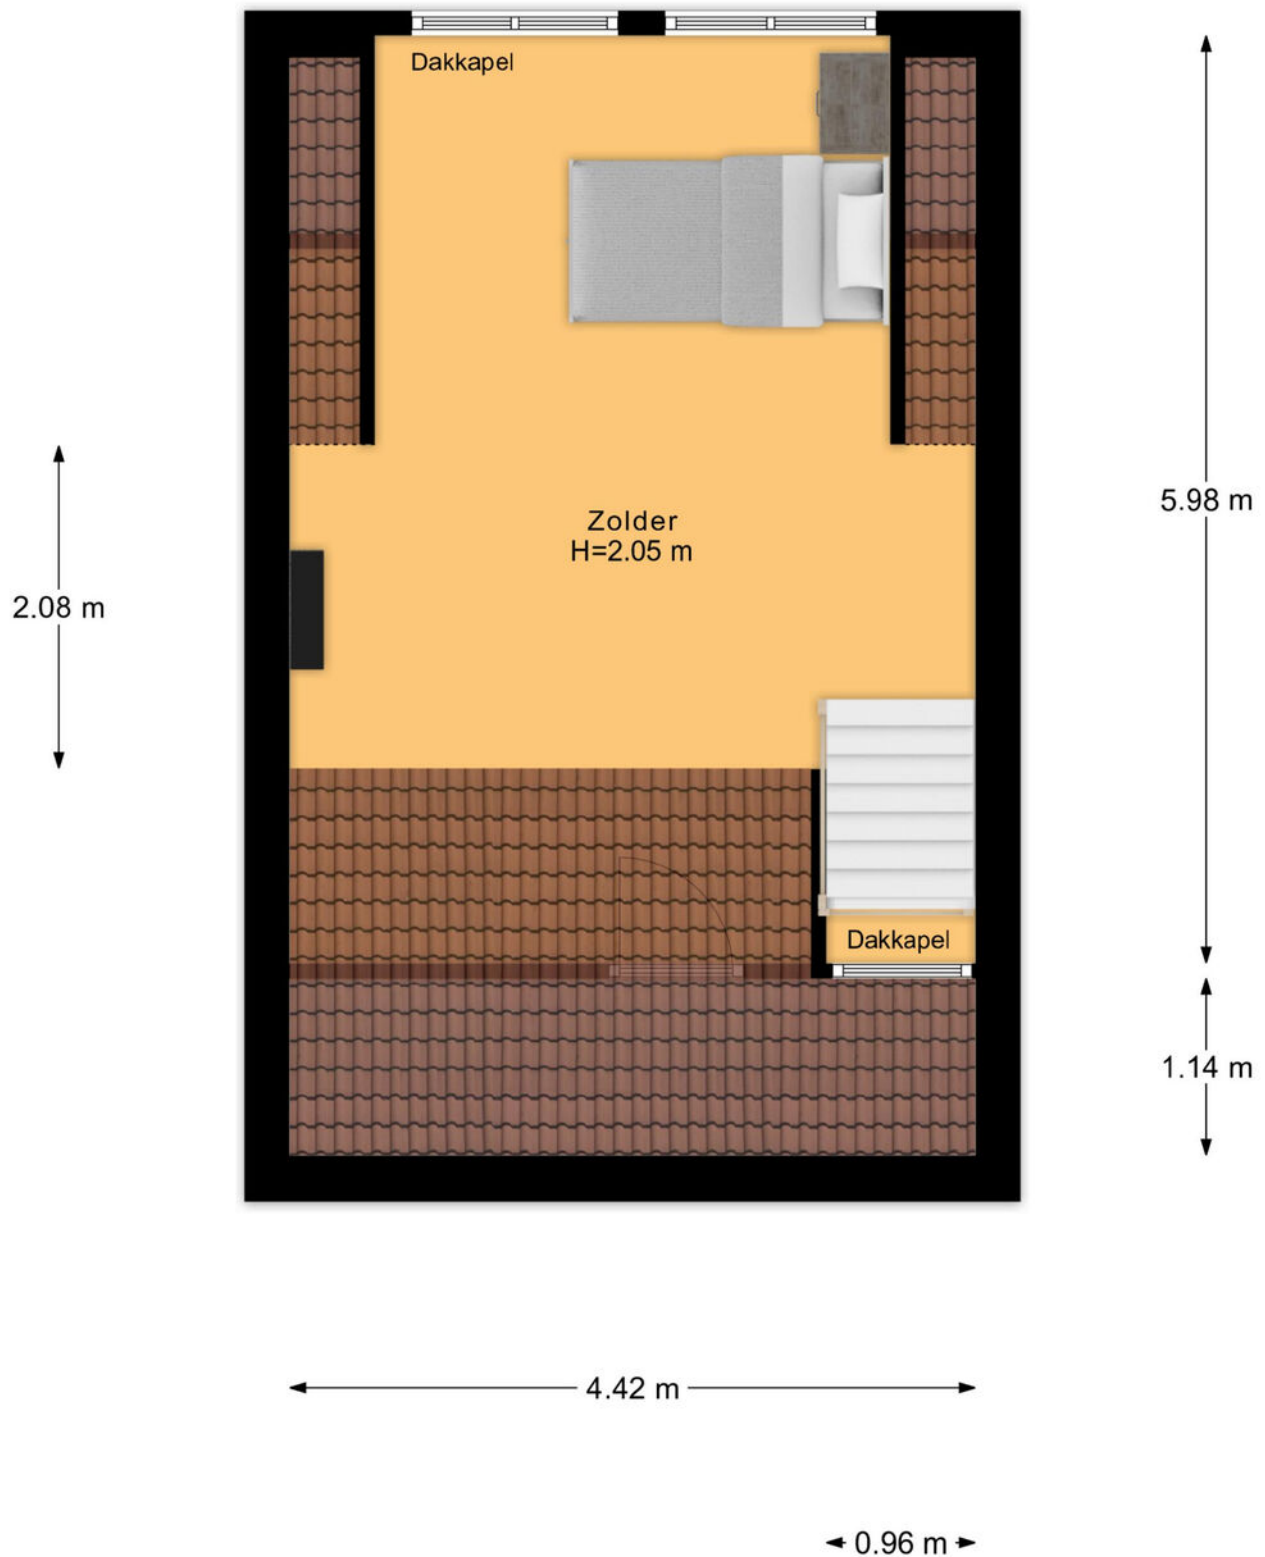

Plattegrond

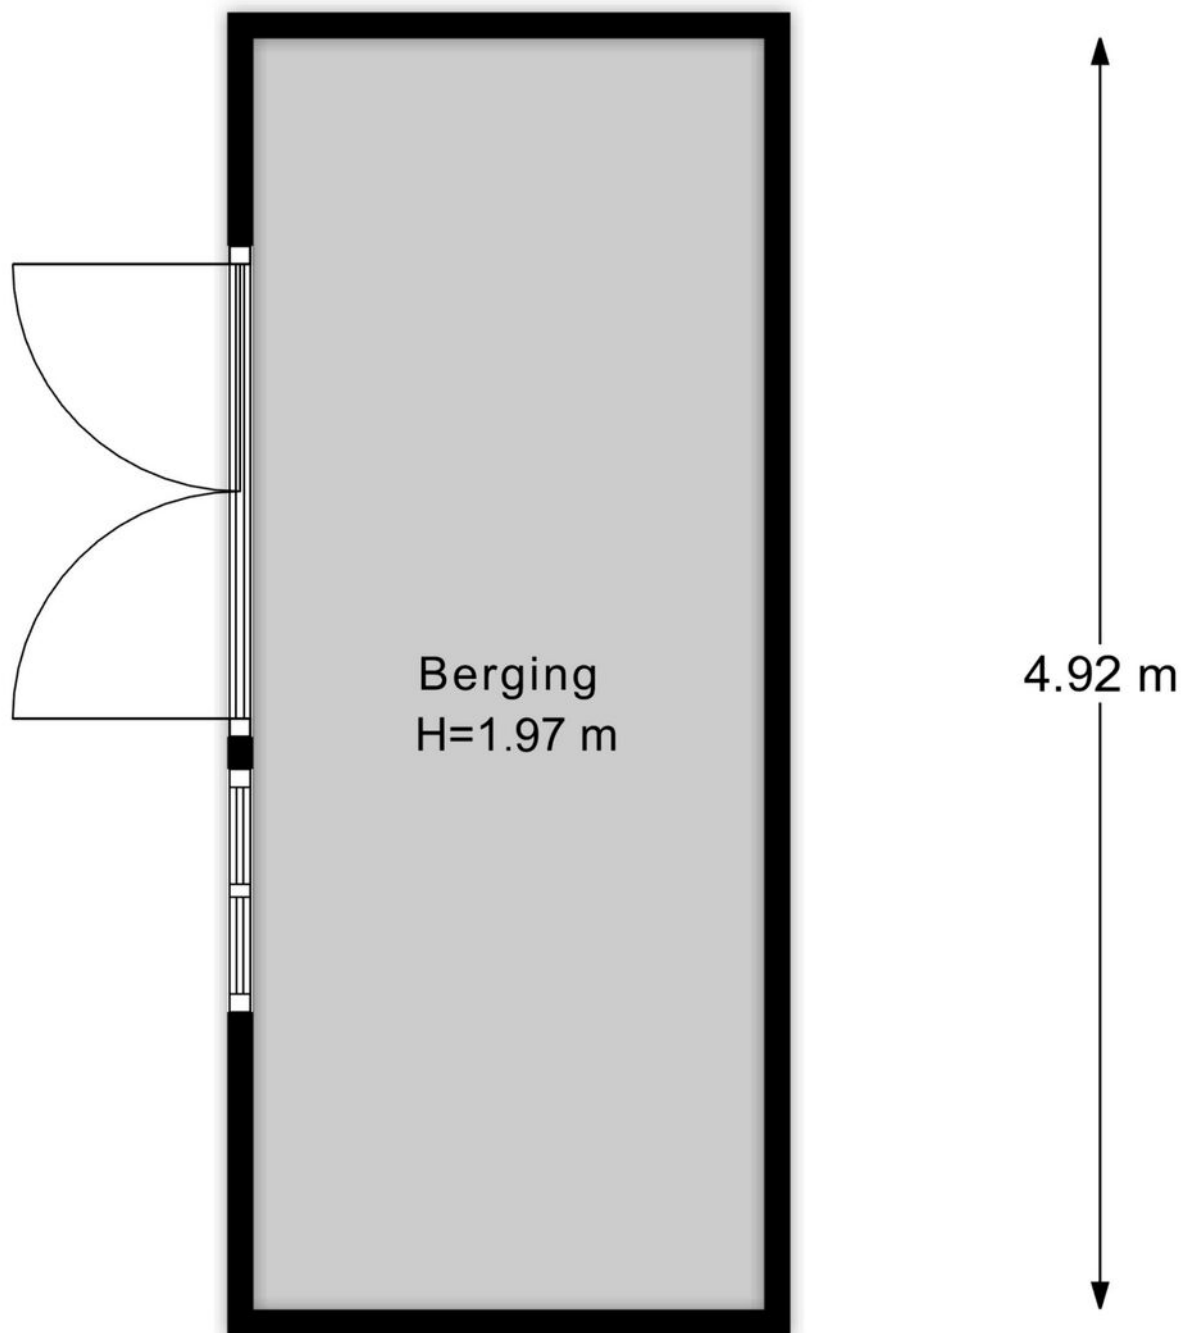


Plattegrond

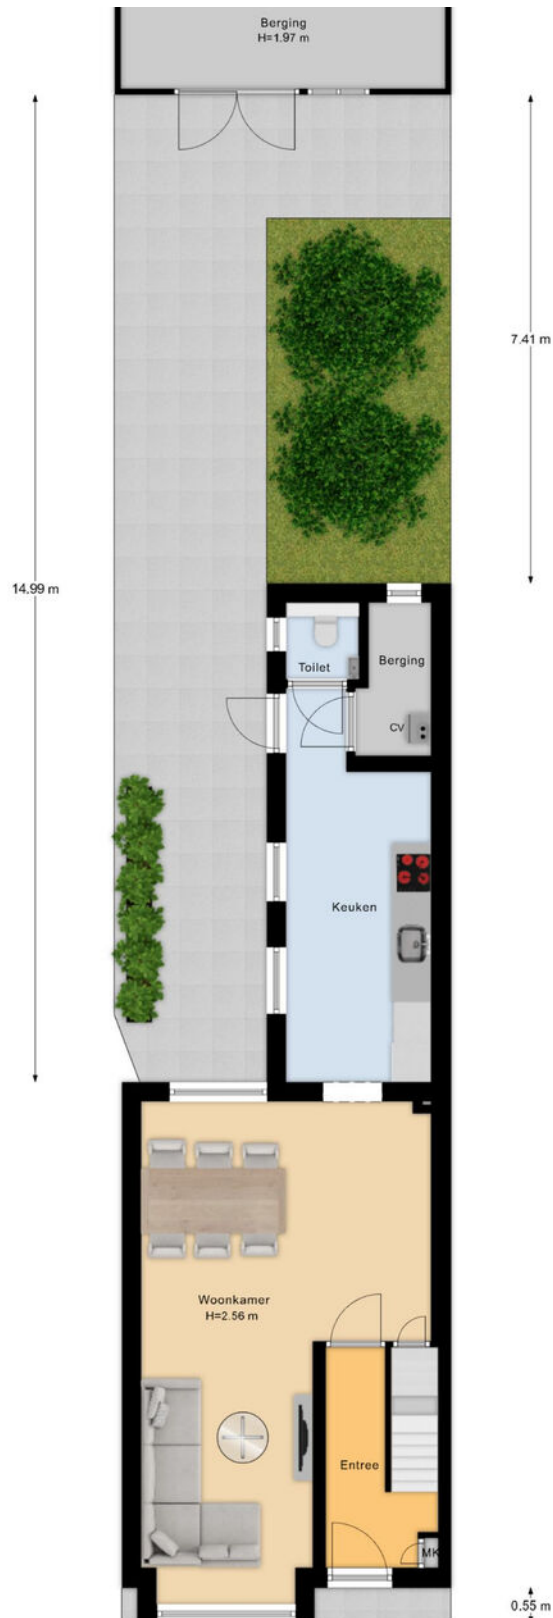

Kadastrale kaart

Kadastrale kaart

Uw referentie: ---

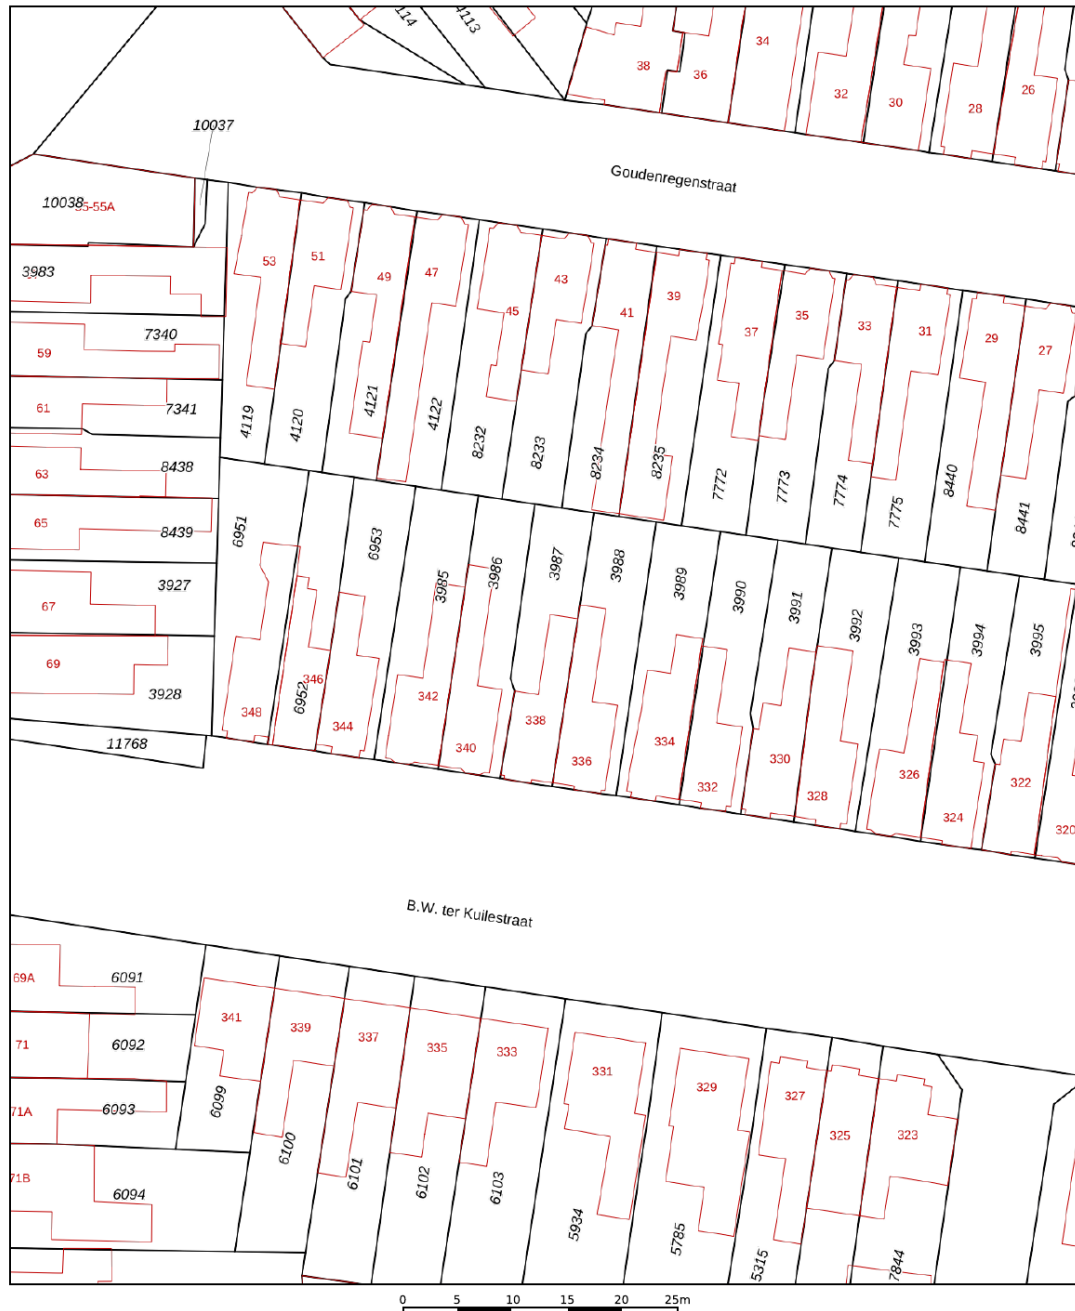

12345
25

Deze kaart is noordgericht
Perceelnummer
Huisnummer
Vastgestelde kadastrale grens
Voorlopige kadastrale grens
Administratieve kadastrale grens
Bebouwing

Schaal 1: 500

Kadastrale gemeente Lonneker
Sectie N
Perceel 3987

kadaster

Aan dit uittreksel kunnen geen betrouwbare maten worden ontleend.
De Dienst voor het kadaster en de openbare registers behoudt zich de intellectuele eigendomsrechten voor, waaronder het auteursrecht en het databankenrecht.

Over Enschede



Een rijke geschiedenis

Enschede kent een rijke (textiel) geschiedenis en van sommige voormalige fabrieken zijn woningen gecreëerd. In 1964 opende de nieuwe Technische Hogeschool Twente en dit heet nu de Universiteit Twente. Ook staat Enschede bekend om de Grolsch fabriek en de wederopbouw van de wijk Roombeek na de vuurwerkramp (2000).

DE GROOTSTE STAD IN OVERIJSEL

Enschede is een stad en gemeente in het oosten van Nederland in Overijssel. De gemeente Enschede telt meer dan 162.000 inwoners met circa 160 verschillende nationaliteiten. Enschede is daarmee de grootste stad in Overijssel. In het Rijksmuseum Twenthe en de Museumfabriek, is er voldoende cultuur op te snuiven. De 'Oude Markt' is het centrum van de binnenstad waarbij de Grote kerk het middelpunt is van het horecaplein.

Rust en
ruimte



Gezellige terrasjes



Benieuwd of deze woning bij jouw financiële mogelijkheden past?

Daar praten wij graag met je over verder



Elisabeth, Fabian, Stefan en Marvin nemen de tijd om jou echt te leren kennen. Samen gaan we op zoek naar de beste financiering voor jouw droomwoning; eentje die past bij wie je nu bent én bij de toekomst die je voor ogen hebt. Wij adviseren onafhankelijk en kunnen daardoor putten uit een brede keuze aan hypotheekverstrekkers. Daarbij kijken we verder dan alleen de rente: ook voorwaarden, flexibiliteit, duurzaamheid en zekerheid spelen een belangrijke rol.

Een hypotheek gaat voor ons niet alleen over cijfers, maar vooral over jouw leven en woonwensen.

Ons stappenplan

1

We zien je graag tijdens een kennismaking! Na dit gesprek weet jij welke financiële mogelijkheden je hebt voor het vinden van een droomwoning.

2

Droomwoning gevonden en gekocht onder voorbehoud? Dan zien we je graag terug en gaan we samen de hypotheek regelen.

3

Zodra we samen alle stappen hebben doorlopen, brengen wij jou goed nieuws; de hypotheek is akkoord. Op weg naar de notaris!

4

Bij de notaris onderteken je de hypotheekakte (en koopakte) en vindt de sleuteloverdracht plaats. Die droomwoning is nu écht van jou.



Bieden met zekerheid

Wil je sterker staan in de huidige woningmarkt? Met het Bieden met Zekerheid-certificaat van Thoma Post Hypotheken kun je bieden zonder voorbehoud van financiering, en zonder het financiële risico dat daar normaal bij hoort. Wordt jouw bod geaccepteerd en krijg je de financiering toch niet rond? Dan betaalt de verzekeraar de boete of waarborgsom, zodat jij geen 10% van de koopsom hoeft te betalen. Het certificaat toont jouw maximaal gegarandeerde biedingsbedrag op basis van een financiële toetsing en zorgt ervoor dat verkopers zien dat jouw bod betrouwbaar en aantrekkelijk is. Je betaalt bovendien alleen wanneer je bod wordt geaccepteerd; wordt het bod afgewezen, dan kost het certificaat je niets.

VOORDELEN OP EEN RIJ:

- Grotere kans dat jouw bod wordt geaccepteerd.
- Duidelijkheid voor jou én de verkoper.
- Geen financieel risico als de financiering niet lukt.
- Sterkere positie met bieden zonder financieringsvoorbehoud.

GARANTIESTELLING

Tot € 40.000,-

Tot € 50.000,-

Tot € 60.000,-

Vanaf € 60.000,-

KOSTEN VOOR GARANTIESTELLING?

€ 895,-

€ 995,-

€ 1195,-

€ 1295,-

En als het verder gaat...

Misschien is dit jouw nieuwe thuis. Misschien kijk je nog verder. Wat het ook wordt, wij denken graag met je mee in de volgende stap.

Heb je een eigen woning?

Dan komen we graag vrijblijvend langs voor een gratis waardebeoordeling. Gewoon zodat je weet waar je staat, zonder verplichtingen.

En kijk je verder naar andere woningen?

Dan kunnen we je ook begeleiden als aankoopmakelaar. Iemand die met je meekijkt, scherp blijft en je bij de hand neemt om de juiste keuze te maken op het juiste moment. Of het nu gaat om kopen, verkopen of allebei: we zorgen dat je niet alleen hoeft te schakelen.



Onze voordelen

1.

We zijn marktleider van Oost-Nederland. Wij kennen de markt als geen ander en daar profiteer jij van.

2.

Onze wooncoach biedt persoonlijke begeleiding bij het verwezenlijken van jouw woonbehoefte. Oriënterend en zonder verkooppraatjes.

3.

We weten alles over wonen en verhuizen én kunnen ook al jouw vragen over bijvoorbeeld financieringen beantwoorden.

4.

We bieden innovatieve oplossingen om jouw woning optimaal aan de markt te presenteren.





Even sparren?

Heb je nog vragen over deze woning, wil je meer weten over het bieden of even verder praten? Daar kun je ons gewoon voor bellen of mailen. Zo weet je waar je aan toe bent en kun je weer verder.

Aan deze met zorg samengestelde brochure kunnen geen rechten worden ontleend; Thoma Post Makelaars is niet aansprakelijk voor onjuistheden of onvolledigheden.