

TE KOOP

Zwaluwstraat 21 | Ermelo

Vraagprijs: € 439.500,- k.k.



Kantoor Harderwijk
Bruggestraat 24
3841 CP Harderwijk

Kantoor Ermelo
Stationsstraat 123
3851 ND Ermelo

0341 456 455
info@randmeermakelaars.nl
www.randmeermakelaars.nl

RANDMEER
MAKELAARS  NL

Welkom bij, Randmeer Makelaars!

Wij willen jou allereerst hartelijk danken voor de interesse in deze woning. Tijdens een bezichtiging en met deze brochure willen wij jou zo goed mogelijk informeren over dit huis. Deze brochure beschikt o.a. over een uitgebreide foto presentatie, een kadastrale kaart en plattegronden. Verder beschikt deze woning over een eigen woningwebsite. De doorverwijzing en QR code kun je verderop in deze brochure vinden.



Benieuwd naar de waarde van jouw woning en eens kennismaken? Dat kan gratis en vrijblijvend! Bij één van onze kantoren in Harderwijk of Ermelo of bij jou thuis. Uiteraard onder het genot van een kop koffie.



Benieuwd naar
deze woning?

**Blader snel
verder!** →

Kenmerken van de woning



Bouwjaar

1974



Inhoud

467 m³



Perceeloppervlakte

210 m²



Woonoppervlakte

127 m²



Kamers

5



Slaapkamers

4



Badkamers

1



Energie label

C





Omschrijving

Wonen met ruimte, vier slaapkamers, een vrijstaande garage én een zonnige tuin op het westen

Ben je op zoek naar een ruime gezinswoning met een praktische indeling, een vrijstaande garage en een fijne tuin waar je de hele dag kunt genieten? Dan is deze woning zeker een bezichtiging waard. De woning beschikt over maar liefst vier slaapkamers, een lichte woonkamer met houtkachel, een half open keuken met vloerverwarming en een royale tweede verdieping met dakkapel. Ook buiten is het prettig wonen dankzij de onderhoudsvriendelijke achtertuin op het westen, de ruime overkapping en de vrijstaande stenen garage. Tel daar de parkeergelegenheid op eigen terrein bij op en je hebt een complete woning die klaar is voor een volgende bewoner.

De woning is gelegen in een rustige en kindvriendelijke woonwijk in Ermelo. In de directe omgeving vind je diverse speeltuinen, scholen, sportverenigingen en supermarkten en ook het gezellige centrum van Ermelo ligt op korte afstand en biedt een gevarieerd aanbod aan winkels, restaurants en terrassen. Voor natuurliefhebbers zijn de uitgestrekte bossen en heidevelden van de Veluwe binnen enkele minuten bereikbaar, ideaal voor een wandeling, fietstocht of hardlooprondje.

De woonkamer vormt het hart van de woning en biedt dankzij de grote raampartijen een prettige hoeveelheid daglicht. Er is volop ruimte voor een royale zithoek rondom

de sfeervolle houtkachel en een gezellige eethoek waar je met familie of vrienden kunt samenkomen. Onder de trap bevindt zich een praktische trapkast voor extra bergruimte. De halfopen keuken sluit mooi aan op de woonkamer en is uitgevoerd in een lichte kleurstelling. Dankzij de vloerverwarming voelt de keuken extra comfortabel aan en via de achterdeur stap je direct onder de overkapping of de achtertuin in.

Op de eerste verdieping bevinden zich drie slaapkamers, die allemaal zijn voorzien van een praktische vaste kast. De grootste slaapkamer biedt volop ruimte voor een tweepersoonsbed en een garderobe, terwijl één van de andere slaapkamers beschikt over een eigen wastafel. Hierdoor zijn de kamers niet alleen geschikt als slaapkamer, maar ook ideaal als werk-, hobby- of logeerkamer. De badkamer is compleet ingericht met een zitbad, douche, toilet en wastafelmeubel. Via een vaste trap bereik je de tweede verdieping. Hier vind je de overloop met de cv-opstelling, praktische bergruimte achter de knieschotten en een royale vierde slaapkamer met dakkapel.

De achtertuin is gelegen op het westen, waardoor je hier een groot deel van de dag van de zon kunt genieten, terwijl er ook voldoende mogelijkheden zijn om een plekje in de schaduw op te zoeken. De tuin is onderhoudsvriendelijk aangelegd met bestrating, enkele borders en voldoende ruimte voor een royale eettafel of een comfortabele loungehoek. Direct achter de woning bevindt zich een ruime



overkapping waar je vrijwel het hele jaar beschut buiten kunt zitten. Of je nu rustig een kop koffie drinkt in de ochtend of lang natafelt op een zomerse avond, deze buitenruimte leent zich voor ieder moment van de dag. Via de tuin bereik je bovendien eenvoudig de vrijstaande garage.

De woning is door de jaren heen goed onderhouden, waarbij onder andere de keuken is vernieuwd, de gevel is nageïsoleerd, de voordeur is vervangen en is er een dakkapel geplaatst.

Deze woning combineert een praktische indeling met veel leefruimte, een fijne tuin en een uitstekende ligging. Een ideale plek voor wie op zoek is naar een comfortabel thuis waar je direct kunt wonen en tegelijkertijd nog volop je eigen woonwensen kunt realiseren.

INDELING

begane grond: entree/hal met meterkast, toilet, ruime en lichte woonkamer met sfeervolle houtkachel, trapkast en voldoende ruimte voor een zit- en eethoek, halfopen keuken voorzien van diverse inbouwapparatuur waaronder een gaskookplaat, combi-oven, koelkast en vaatwasser, vanuit de keuken is de overkapping en de achtertuin bereikbaar

1e verdieping: overloop met toegang tot drie slaapkamers en de badkamer, alle slaapkamers beschikken over een

vaste kast en 1 slaapkamer is voorzien van een wastafel, de badkamer is voorzien van een zitbad, douche, toilet en wastafelmeubel

2e verdieping: via een vaste trap bereik je de tweede verdieping met overloop, cv-opstelling, bergruimte achter de knieschotten en een royale vierde slaapkamer met dakkapel.

VOORZIENINGEN

De centrale verwarming en de warmwatervoorziening geschieden via de HR CV combiketel uit 2011. Daarnaast beschikt de woning over vloerverwarming in de keuken en een sfeervolle houtkachel in de woonkamer

PARKEREN en BERGING

De woning beschikt over een ruime vrijstaande stenen garage (circa 19m²) aan de achterzijde van het perceel. Daarnaast is er parkeergelegenheid op eigen terrein aan de voorzijde van de woning en zijn in de directe omgeving diverse openbare parkeerplaatsen aanwezig.

VERDER / TUIN

De verzorgde achtertuin is gelegen op het westen en biedt volop ruimte om van de zon én schaduw te genieten. Direct achter de woning bevindt zich een ruime overkapping, waardoor je vrijwel het hele jaar comfortabel buiten kunt zitten. Via de tuin is de vrijstaande stenen garage bereikbaar.





GRATIS WAARDEBEPALING

Een goed vertrekpunt om te weten wat jouw mogelijkheden binnen de woning markt zijn, is het laten bepalen van de waarde van jouw huidige woning. Wij doen het graag en geheel vrijblijvend voor jou. Scan de QR-code voor meer informatie.































www.Zwaluwstraat21.nl





MEER INFORMATIE?

Scan de QR code met je mobiel en bekijk de unieke woningwebsite en verdere verkoopdocumentatie.



Locatie van de woning op de kaart!

Op zoek naar een woning in Ermelo? Ontdek Ermelo-West: de ideale buurt voor gezinnen! Hier vind je diverse sportfaciliteiten en scholen, zoals De Arendshorst, de Julianaschool en de Bernardschool, op fietsafstand van je nieuwe thuis. Daarnaast ligt ook het gezellige dorpscentrum van Ermelo op korte afstand van de wijk. De kindvriendelijkheid van de buurt is ongeëvenaard, met speeltuinen en groene parken om te ontdekken!

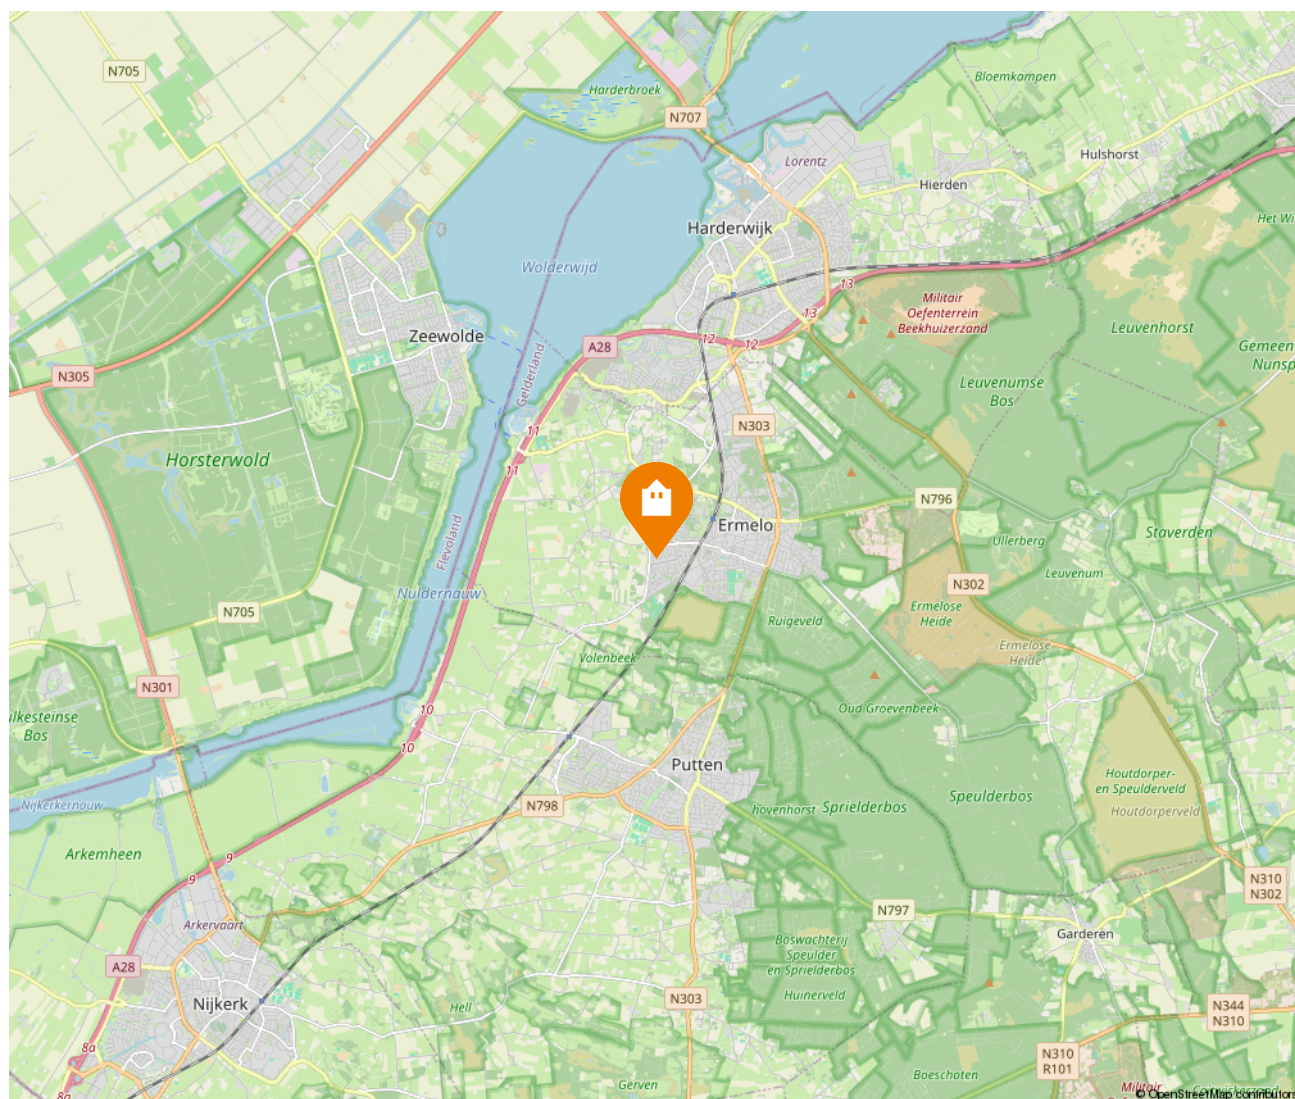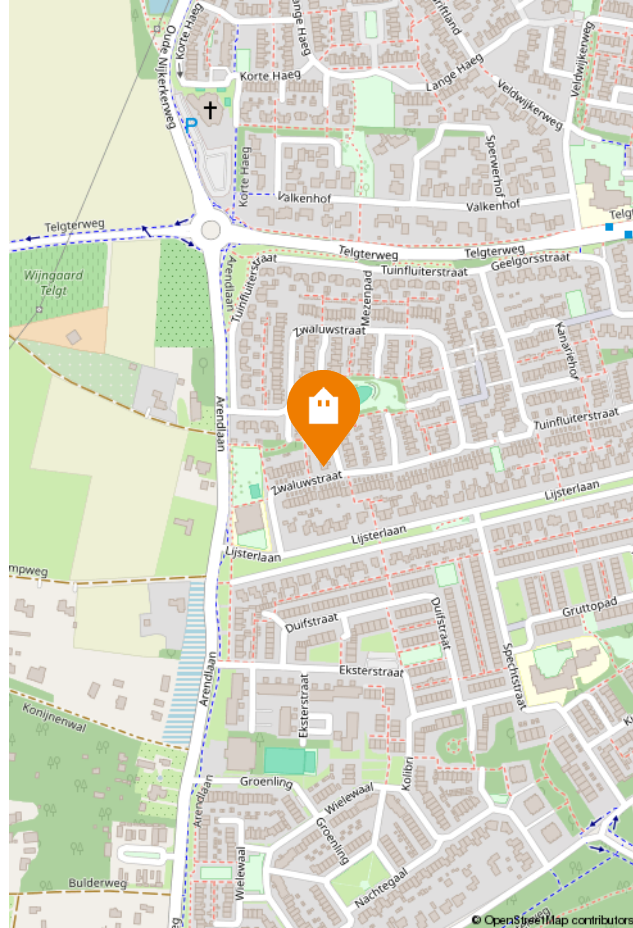

Kadastrale kaart

Kadastrale kaart

Uw referentie: 23115



12345
25

Deze kaart is noordgericht

Perceelnummer

Huisnummer

Vastgestelde kadastrale grens

Voorlopige kadastrale grens

Administratieve kadastrale grens

Bebouwing

Schaal 1: 500

Kadastrale gemeente Ermelo

Sectie G

Perceel 2029

kadaster

Voor een eensluidend uittreksel, geleverd op 4 juni 2026

De bewaarder van het kadaster en de openbare registers

Aan dit uittreksel kunnen geen betrouwbare maten worden ontleend.

De Dienst voor het kadaster en de openbare registers behoudt zich de intellectuele eigendomsrechten voor, waaronder het auteursrecht en het databankenrecht.

Energielabel

Energielabel woningen

Registratienummer
786790829


Datum registratie
14-07-2026

Geldig tot
09-07-2036


Deze woning
heeft energielabel

C

236,07 kWh/m² (energie uit fossiele brandstoffen)

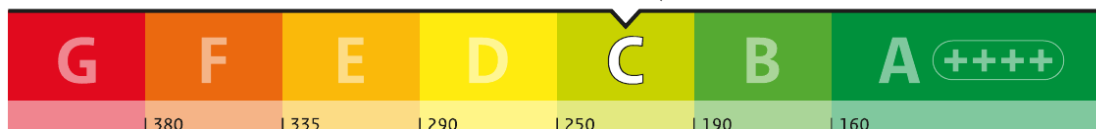


Isolatie van uw woning

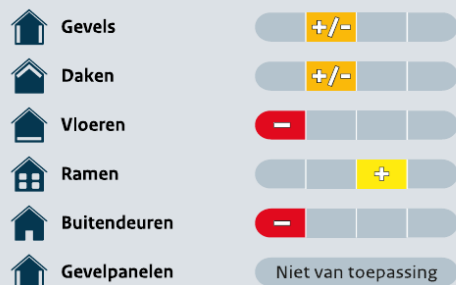

Installaties in uw woning

Verwarming	HR-107 ketel
Warm water	Combietoestel
Zonneboiler	Geen zonneboiler
Ventilatie	Natuurlijke ventilatie via ramen en/of roosters
Koeling	Geen koeling
Zonnepanelen	Geen zonnepanelen
Batterijopslag	Geen batterijopslag

Verbetermogelijkheden over isolatie en installaties vindt u op pagina 3.

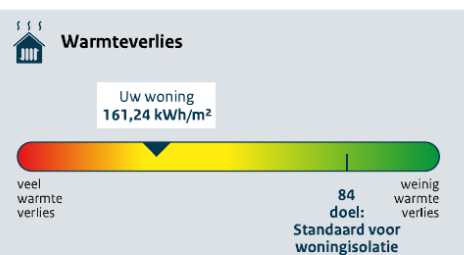

CO₂ CO₂-uitstoot [kg CO₂ eq/m²]

51,30

Aandeel hernieuwbare energie [%]

0,0

Kans op hoge binnentemperaturen in de zomer

groot

Toelichting op alle indicatoren vindt u op pagina 2.

Over deze woning

Adres

Zwaluwstraat 21
3853CA Ermelo

Bouwjaar

1974

Woningtype

Hoekwoning

Gebruiksoppervlakte

128 m²



Energieadviseur

K. Knoester


Plattegrond | Begane grond




Plattegrond | Situatie



Plattegrond | Eerste verdieping

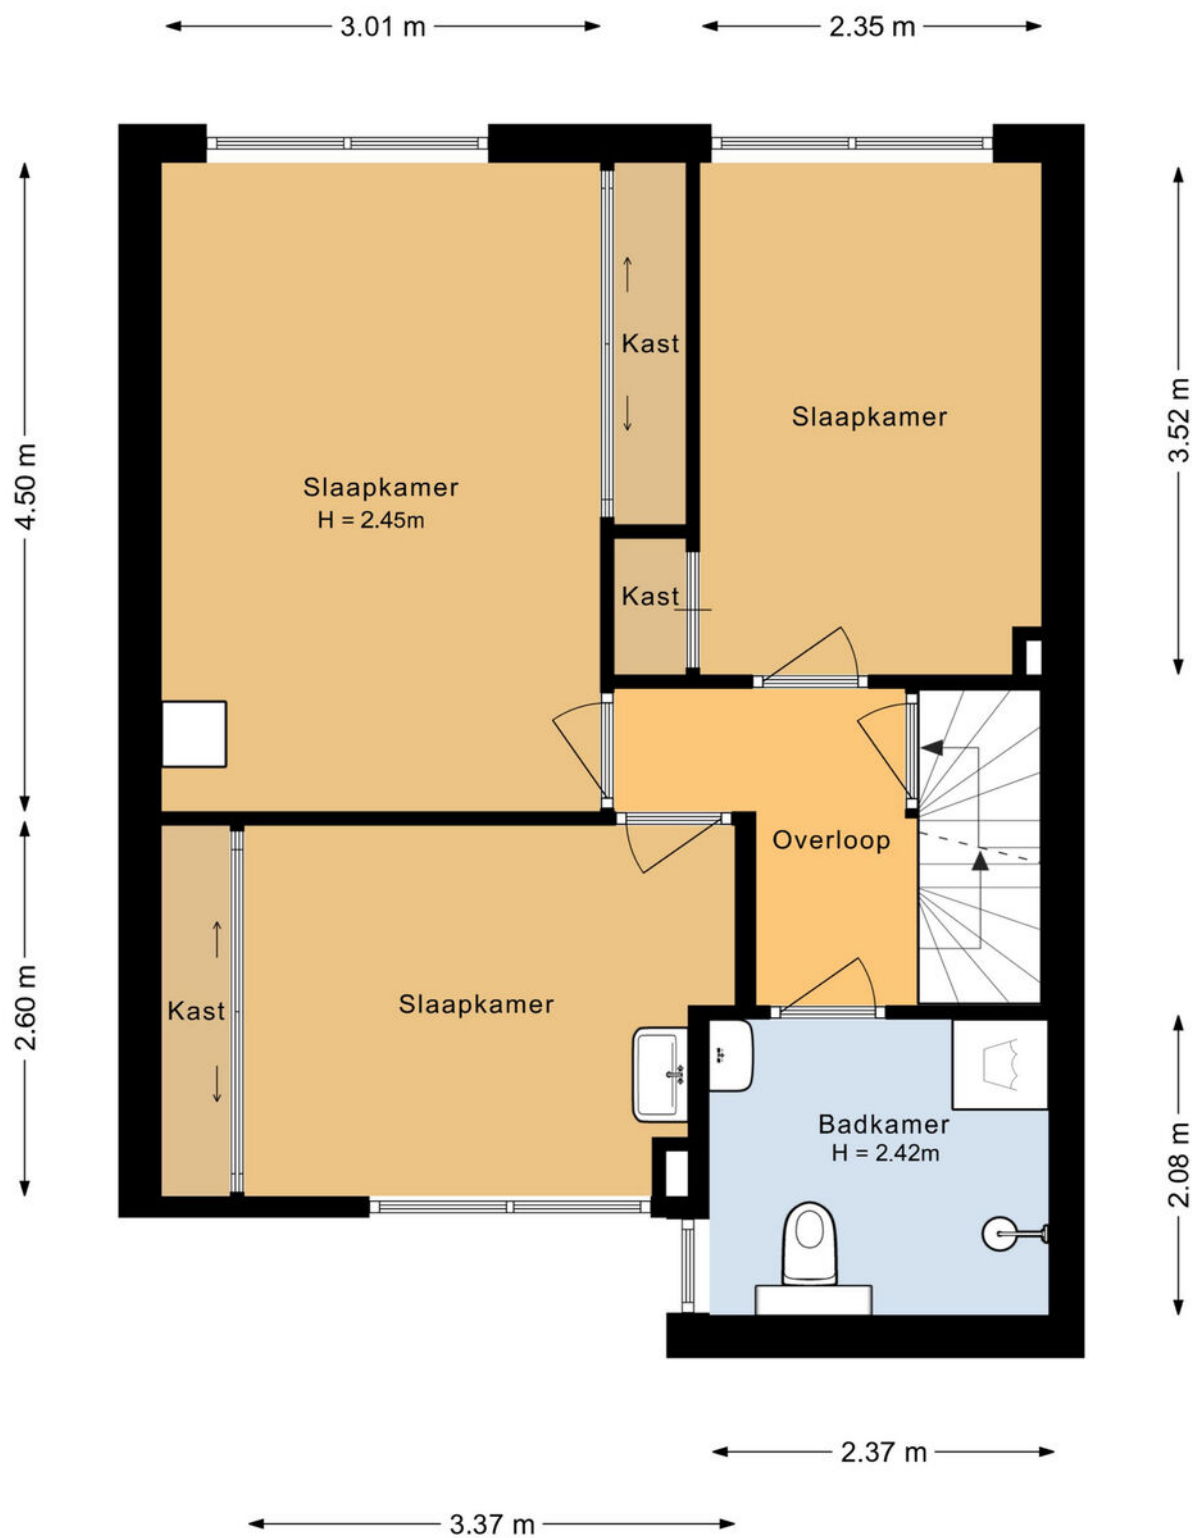

Plattegrond | Tweede verdieping

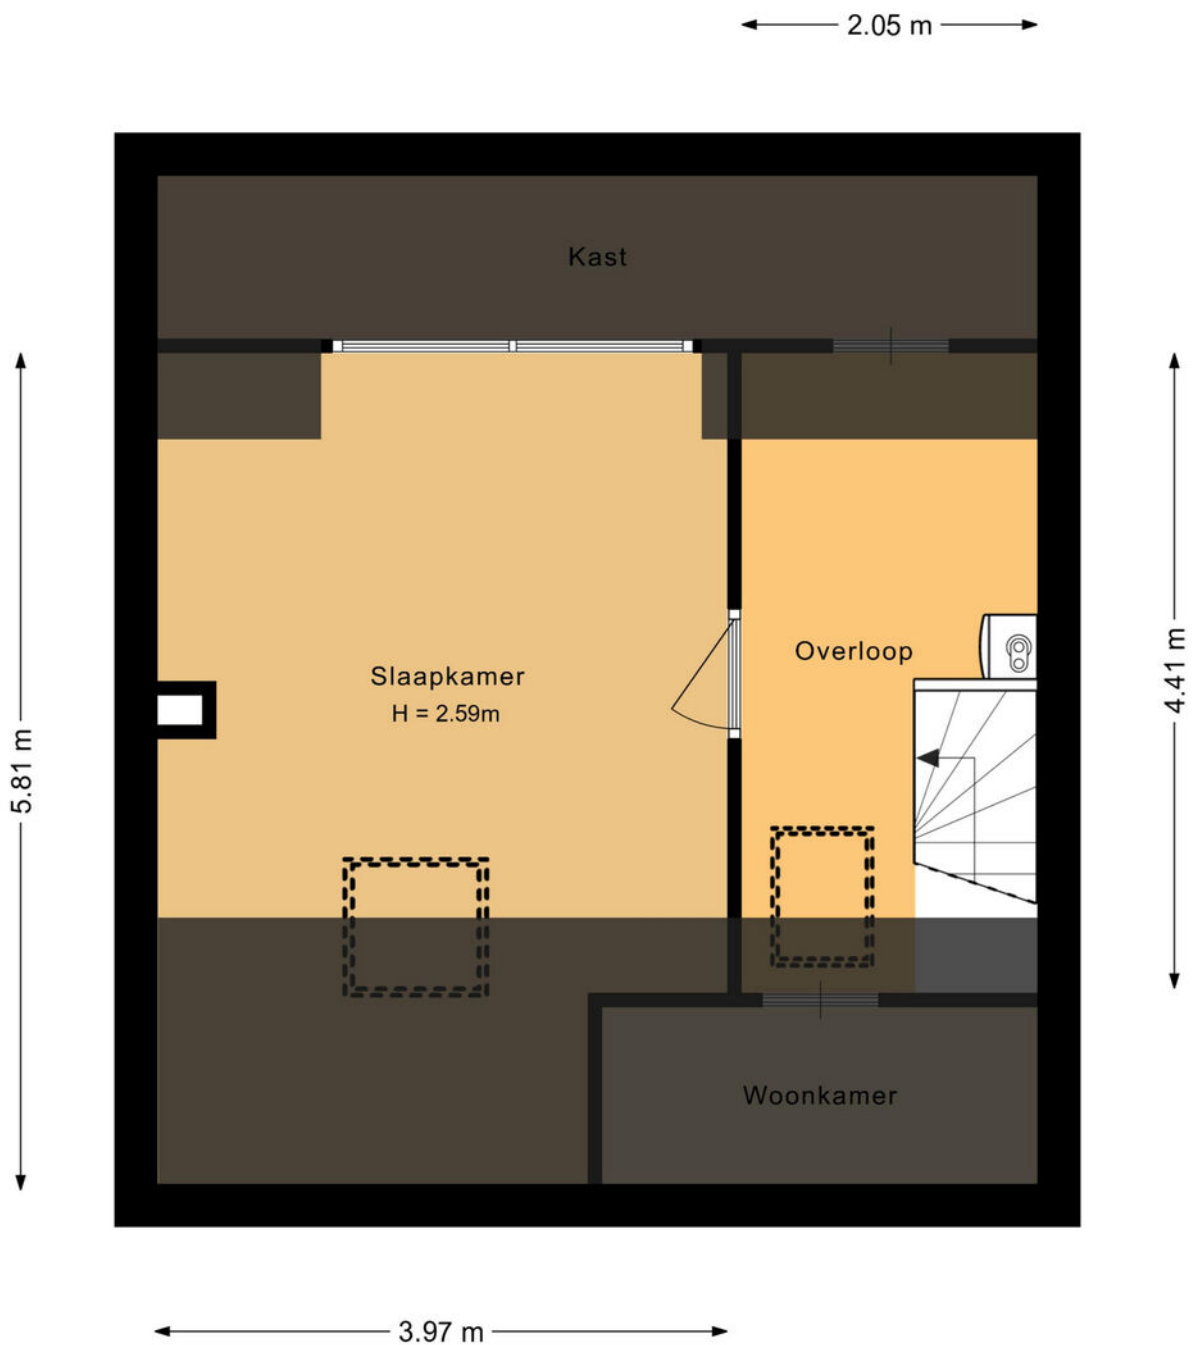

Meetrapport

Meet overzicht

Begane grond

Gebruiksoppervlakte wonen	59.0m ²
Gebouwgebonden buitenruimte	8.9m ²
Externe bergruimte	19.1m ²
Indicatieve bruto inhoud	244.2 m ³

Eerste verdieping

Gebruiksoppervlakte wonen	45.8m ²
Indicatieve bruto inhoud	142.5 m ³

Tweede verdieping

Gebruiksoppervlakte wonen	21.8m ²
Indicatieve bruto inhoud	80.4 m ³

Totaal

Gebruiksoppervlakte wonen	126.6m ²
Overige inpandige ruimte	0.0m ²
Gebouwgebonden buitenruimte	8.9m ²
Externe bergruimte	19.1m ²
Indicatieve bruto inhoud	467.1m ³

Buurtinformatie

Buurtinformatie - Ermelo / Ermelo - West

Leeftijd



0 - 14: 17%

15 - 24: 13%

25 - 44: 24%

45 - 64: 26%

65+: 20%

Huishoudens



Eenpersoons: 31%

Zonder kinderen: 31%

Met kinderen: 38%

Koop / huur



Koop: 59%

Huur: 41%

50%



50%



1,1 per huishouden



Gemiddelde
woningwaarde:

€ 372.000

Wonen in Ermelo

Fietsen door de prachtige bossen of over de gekleurde heidevelden, wandelen over Landgoed Staverden, het kleinste stadje van Nederland met zijn witte pauwen, surfen bij Strand Horst of paardrijden rond het KNHS Centrum; in Ermelo kun je volop genieten van het mooie buitenleven!

Maar Ermelo staat ook voor genieten van de rust bij de Schaapskooi, een huifkartocht door de natuur en de geschiedenis van de natuur ervaren in Museum het Pakhuis. Ermelo heeft een eigen bierbrouwerij en een wijngaard waar je terecht kan voor rondleidingen en gezellige proeverijen. Je lekker sportief uitleven kan je tussen de bomen in het Klimbos of door bij Strand Horst een potje te paintballen of Pitch & Putt-golf te spelen. En wat te denken van een excursie met een boswachter op zoek naar wild?

Ermelo in vogelvlucht

Ermelo is een oud dorp. We weten dat het tenminste 1150 jaar bestaat. In 855 schonk een rijk man, Folker genaamd, zijn goederen in Irminlo aan een klooster in Duitsland. Lange tijd is gedacht dat het dorp haar naam dankt aan de Germaanse halfgod Irmin. Modernere verklaringen vragen aandacht voor het feit dat Irmin destijds een veel gebruikt voorvoegsel was met de betekenis "groot" en ook voor het feit dat Irmin destijds een normale persoonsnaam was.

Lang bleef Ermelo een onaanzienlijk dorp. Enkele boerderijen, een kerk, een molen, een herberg, huizen van de predikant en koster en die van ambachtslieden zoals de smid, de kleermaker en de bakker. In de 18e eeuw werd Ermelo beschreven als een "matig dorp, waar men enig bouwland vindt".



De aanleg van de Zuiderzeestraatweg zorgde er rond 1830 voor dat dit deel van de Veluwe beter werd ontsloten. Vanaf 1882 veranderde er nog meer. Ermelo kreeg een spoorweghalte. Deze lag echter op 1 kilometer afstand van het dorp. De heer Chevallier die op het landgoed Veldwijk woonde, schonk bijna al het benodigde geld voor het station, maar verbond daaraan de voorwaarde dat de gemeente voor een goede weg daarheen zou zorgen. Dat gebeurde en zo ontstond de Stationsstraat, toen was dat nog een weg tussen korenvelden en aardappelvelden.

Na de Tweede Wereldoorlog breidde Ermelo zich snel uit. De komst van veel defensiepersoneel en de overall heersende woningnood maakten de aanleg van nieuwe woonwijken noodzakelijk. Eerst werd de voormalige Ermelose Enk bebouwd; later volgden de bebouwing in Ermelo-Oost, Zuid en West en de bebouwing rond de voormalige Schoolweg in Oost. In 1972 deed zich het unieke feit voor dat een gemeente werd gesplitst. De "oude" gemeente werd in twee delen verdeeld: de gemeente Nunspeet en een nieuwe gemeente Ermelo.



Woon jij binnenkort
in het mooie
Ermelo?



Over Randmeer Makelaars

Randmeer Makelaars is een kantoor van nu, maar met een kwaliteit die je 'traditioneel' mag noemen. We werken gedreven en met passie en gaan altijd voor het beste resultaat voor onze klanten. Bij huizen draait het om mensen, om gevoel. Wij snappen de emoties die daarbij komen kijken. Met onze kantoren in Harderwijk én Ermelo zijn we altijd dichtbij. Sinds 2006 werken we

vanuit ons moderne en gezellige kantoor in het historisch centrum van Harderwijk. Kom eens bij ons langs om kennis te maken. De koffie staat klaar!! Sinds april 2022 zijn wij gestart met ons prachtige kantoor in het centrum van Ermelo aan de Stationsstraat 123!



Het team van Randmeer Makelaars



Danny Klaassen
Eigenaar | NVM register
makelaar en taxateur



Maurits Buis
Eigenaar | NVM register
makelaar en taxateur



Sem Brouwer
NVM makelaar en taxateur



Ilse van den Brink
vastgoedadviseur



**Gerdien van
Wijngaarden**
Commercieel medewerker



Marrit Landman-Visser
Assistent makelaar -
woningstylist



Jasper van der Burg
NVM makelaar i.o. -
commercieel medewerker



Nassim Ezzoubir
Vastgoedfotograaf -
dronespecialist





Aankoop makelaar

Je gaat een huis kopen. Iets wat de meeste mensen maar een paar keer in hun leven doen. Een spannende, emotionele gebeurtenis die vraagt om professionele begeleiding. Zakelijk en zonder roze bril. Uitsluitend in jouw belang. Een aankoopmakelaar bespaart je tijd, geld en heel veel zorgen.



SCHRIJF JE IN ALS ZOEKER!

Scan de QR code met je mobiel en vul het zoekformulier in!



RANDMEER MAKELAARS ZORGT VOOR:

- Een aankoopstrategie op maat
- Professionele en scherpe onderhandelingen
- Bouwkundige inspecties en keuringen en advies hierover
- Een **gratis waardebepaling** van het huis dat je op het oog hebt
- Marktkennis en kennis van de wet- en regelgeving
- Kennis van ontbindende voorwaarden, uitsluitingsclausules en boetebedingen
- Controle van de notariële akte van levering
- Controle van de afrekening van de notaris
- Inspectie van de woning voor overdracht bij de notaris.

En uiteraard profiteer je als koper van ons uitgebreide netwerk. Bijvoorbeeld wanneer je een taxateur, een notaris of hypotheekadvies nodig hebt. Wij werken in de regio Harderwijk, Ermelo, Putten, Hierden, Hulshorst en Zeewolde.

Reviews

WAT OPDRACHTGEVERS OVER ONS ZEGGEN

Sinds de oprichting van ons makelaarskantoor in 2006 hebben wij al veel tevreden opdrachtgevers mogen helpen met de verkoop en aankoop van hun woning. Benieuwd naar ervaringen van opdrachtgevers die u voor gingen? Bekijk onze website voor nog meer referenties.

Meer reviews over
ons kantoor lezen?



“Na eerdere ervaringen wederom via Randmeer Makelaars snel en succesvol verkocht”

Randmeer is een zeer fijne makelaar. Professioneel team, welke o.a. qua online marketing en communicatie er bovenuit springen. De contacten met Maurits en de andere collega's verliepen vlekkeloos, ze doen altijd een stapje extra. Zowel de aankoop als de verkoop van mijn woning liepen via Randmeer. Absoluut een aanrader.

Timo & Yvonne geven ons een

9

Na fijne ervaringen tijdens de koop van ons droomhuis ook de verkoop toevertrouwd aan Randmeer Makelaars.

Kenmerkend voor deze makelaar is dat ze oprecht van hun vak houden en betrokken zijn, en dat ook uitstralen. We hebben dit vooral ervaren in hun deskundige begeleiding en advisering gedurende het verkoopproces, van begin tot eind. De communicatie was open en helder. Altijd werden we goed op de hoogte gehouden en hun bereikbaarheid was uitstekend.

Agri & Erica geven ons een

9.8

Verdere informatie

ONDERZOEKSPlicht VOORBEHOUD

De verkoper heeft een wettelijke plicht om eventuele gebreken te melden als die hem bekend zijn (meldingsplicht). Een koper heeft een wettelijke onderzoeks-plicht en moet zich inspannen om omschrijving de staat van de woning te (laten) onderzoeken. Indien bepaalde zaken bij verkoper niet bekend zijn, kan een verkoper daar ook niets over melden. Denk aan bij-voorbeeld de bouwkundige staat van het pand of de fundering.

VOORBEHOUD BOUWKUNDIGE KEURING

Bij het maken van een voorbehoud voor een bouwkundige keuring geef je aan dat je de woning bouwkundig wilt laten onderzoeken door een professionele partij. Er kan een termijn worden opgenomen waar binnen je gebruik kunt maken van dit voorbehoud. Daarnaast kan je een maximum bedrag aan directe herstelkosten opgeven. Indien de directe kosten in het rapport hoger zijn dan het opgegeven bedrag, kun je als koper afzien van de koop of opnieuw in onderhandeling treden. Directe kosten zijn herstelkosten die direct noodzakelijk zijn om ergere problemen te voorkomen (bijvoorbeeld lekkages, zwam in de vloer, rotte kozijnen e.d.). Zowel het bedrag als de tijd waarbinnen je af kunt zien van de koop op basis van de bouwkundige keuring kunnen in de koopakte worden opgenomen. Dit gebeurt altijd in overleg. Als de bouwkundige keuring niet opgenomen is in de koopovereenkomst, maar je wel een keuring wilt laten uitvoeren, zal dit altijd worden uitgevoerd na de drie dagen wet-telijke bedenktijd.

PROCEDURE BIJ BIEDINGEN

Als je interesse hebt in de woning dan kun je een bod uitbrengen. Wij vinden het belangrijk dat het biedingsproces duidelijk is. Een bod bestaat uit een prijs in euro's, een gewenste opleverdatum en eventuele voorwaarden. De meeste gebruikte voorwaarden zijn het voorbehoud van financiering en het voorbehoud van een bouwtechnische keuring. Verder dien je aan te geven of je als particulier of als belegger biedt. Je kan een bod uitbrengen via het platform Move.nl op de pagina van de desbetreffende woning. Indien er een specifieke verkoopprocedure van toepassing is (bijvoorbeeld een inschrijving), word je hier per e-mail van op de hoogte gebracht.

VOORBEHOUD VAN FINANCIERING

Door een voorbehoud van financiering te maken geef je aan de woning te kopen mits je een financiering bij een hypotheekverstrekker instelling verkrijgt. Indien je kunt aantonen dat je geen passende financiering kan krijgen, heb je de mogelijkheid om de koop te ontbinden. In het voorbehoud staat het benodigde hypotheekbedrag vermeld. Dit bedrag kan voor de gehele koopsom of een gedeelte hiervan zijn. Wij adviseren je om het op te nemen bedrag met jouw hypotheek-adviseur te overleggen.

FUNDERINGSONDERZOEK

Op de website van het Funderingsloket kun je actuele informatie over funderingen vinden. Op de funderingskaart van de gemeente Rotterdam wordt op de risico kaart een inschatting gegeven van de mogelijke funderingsproblemen aan houtenpaalfundering. Wij zorgen dat, als er rapporten van de fundering aanwezig zijn deze digitaal ter beschikking worden gesteld. Bij het accepteren van dit voorbehoud werken wij mee aan de taxatie van de woning door een on-afhankelijke taxateur. Als je geen voorbehoud van financiering maakt, kan een eventuele benodigde taxatie pas na het verlopen van de drie dagen wettelijke bedenktijd worden uitgevoerd.

OVEREENKOMST

De koop is gesloten wanneer de koopovereenkomst door beide partijen is ondertekend. Dit geldt als je als particulier de woning koopt. Hierbij is een mondelinge overeenstemming nog niet bindend en kan de koop nog ontbonden worden door zowel de verkopende als kopende partij. Wanneer je koopt als belegger, dan is een mondelinge overeenkomst juridisch bindend. In het laatstgenoemde geval kan de verkoper van tevoren bepalen dat de koop ook in dat geval pas gesloten is na ondertekening door alle partijen.

WAARBORG SOM C.Q. BANKGARANTIE

Een waarborgsom c.q. bankgarantie dient als extra zekerheid dat de kopende partij de verplichtingen nakomt die voortvloeien uit de koopovereenkomst. De waarborgsom bedraagt 10% van de koopsom. Deze waarborgsom wordt standaard opgenomen in de koopovereenkomst. Je betaalt de waarborgsom aan de notaris en dit bedrag wordt bij de overdracht van de woning verrekend op de nota van afrekening.

OUDERDOMSCLAUSULE

Wanneer een woning een ouder bouwjaar heeft, wordt er een ouderdomsclausule opgenomen in de koopovereenkomst. De ouderdomsclausule is bedoeld om de koper erop te wijzen dat hij niet dezelfde eisen mag stellen aan de woning als aan een nieuwbouw woning, gezien deze andere (technische) kenmerken bezit.

NIET-BEWONERSCLAUSULE

Wanneer de verkoper niet (recent) in de woning heeft gewoond wordt er een niet-bewonersclausule opgenomen in de koopovereenkomst. Deze clausule wijst koper erop dat verkoper mogelijk niet van eventuele gebreken op de hoogte is die pas aan het licht komen bij bewoning en deze dus ook niet kan melden.

Ook verkoopplannen?

Heb jij ook verkoopplannen en ben je benieuwd naar de waarde van jouw huidige woning? Neem contact met ons op voor een **gratis** waardebepaling!



Bekijk ons complete woning aanbod op randmeermakelaars.nl



Kantoor Harderwijk
Bruggestraat 24
3841 CP Harderwijk

Kantoor Ermelo
Stationsstraat 123
3851 ND Ermelo

0341 456 455
info@randmeermakelaars.nl
www.randmeermakelaars.nl

RANDMEER
MAKELAARS  NL