

Woning met fijne tuin



APELDOORN | Hofveld 17

Vraagprijs € 350.000 k.k.



055-5332915 | Info@buurman.nl
Www.buurman.nl

Kenmerken & specificaties



Gebruiksoppervlakte wonen:	108 m ²
Perceeloppervlakte:	167 m ²
Inhoud:	381 m ³
Bouwjaar:	1959
Energielabel:	C



Lichte woonkamer

Ben jij op zoek naar een keurige, betaalbare eengezinswoning met een fijne tuin, een stenen berging en een carport, op een prettige locatie? Dan is deze woning iets voor jou, Hofveld 17!

Door de woning heen: in de hal vind je ruimte voor de garderobe, de meterkast, de kelderkast en het toilet. In de lichte woonkamer met grote ramen, voel je je meteen thuis! Door de uitbouw aan de achterzijde is de woonkamer echt royaal. Er is meer dan genoeg ruimte voor het plaatsen van een zit- en eethoek. De voortuin zorgt voor veel privacy in de woonkamer. Hier kun je heerlijk jouw eigen plekje van maken!

De keuken is netjes en basic uitgevoerd. Er is lekker veel werk- en kastruimte. Vanuit de

keuken kun je de tuin in.

De achtertuin van de woning is lekker zonnig (w) en keurig aangelegd met sierbestrating en borders. Achterin de tuin vind je een stenen schuur.

Op de 1e verdieping vind je de overloop met een inbouwkast, 3 slaapkamers en een badkamer. De slaapkamer aan de voorzijde heeft toegang tot een balkon. De slaapkamers hebben allen een prima afmeting en zijn voorzien van diverse inbouwkasten. De badkamer is uitgevoerd met een douchehoek en een vaste wastafel. Op de overloop is een separaat toilet.

De 2e verdieping is te bereiken via een vaste trap. Hier is nog een grote zolderruimte voorzien van 2 dakramen.

Locatie: deze leuke tussenwoning ligt in Apeldoorn Zuid vlakbij de winkels, scholen, het Zuiderpark maar ook het openbaar vervoer en de ontsluitingswegen. Het winkelcentrum Hart van Zuid met o.a. een Albert Heijn, Hema en Kruidvat ligt op loopafstand. Het centrum is te vinden op ongeveer 10 minuten.

Enkele kenmerken:

Bouwjaar: 1959 Grondoppervlakte: 167 m²

Energielabel C. C.V-ketel Remeha 2025.

Voorzien van 2 zonnepanelen. Deels HR++ glas.

Kom je snel binnenkijken? We laten je het graag zien!




















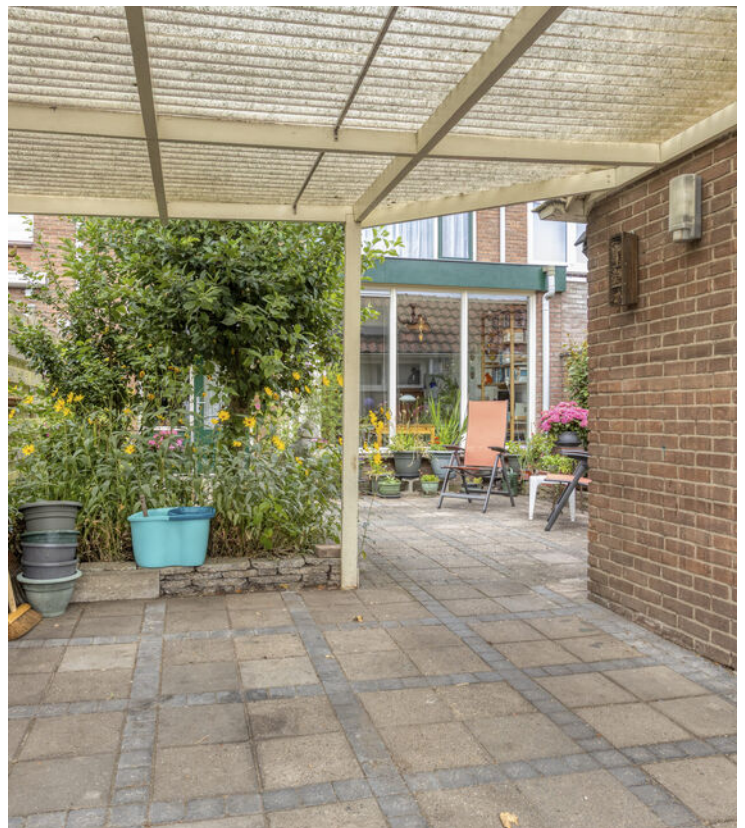




Begane grond



Overkapping/berging

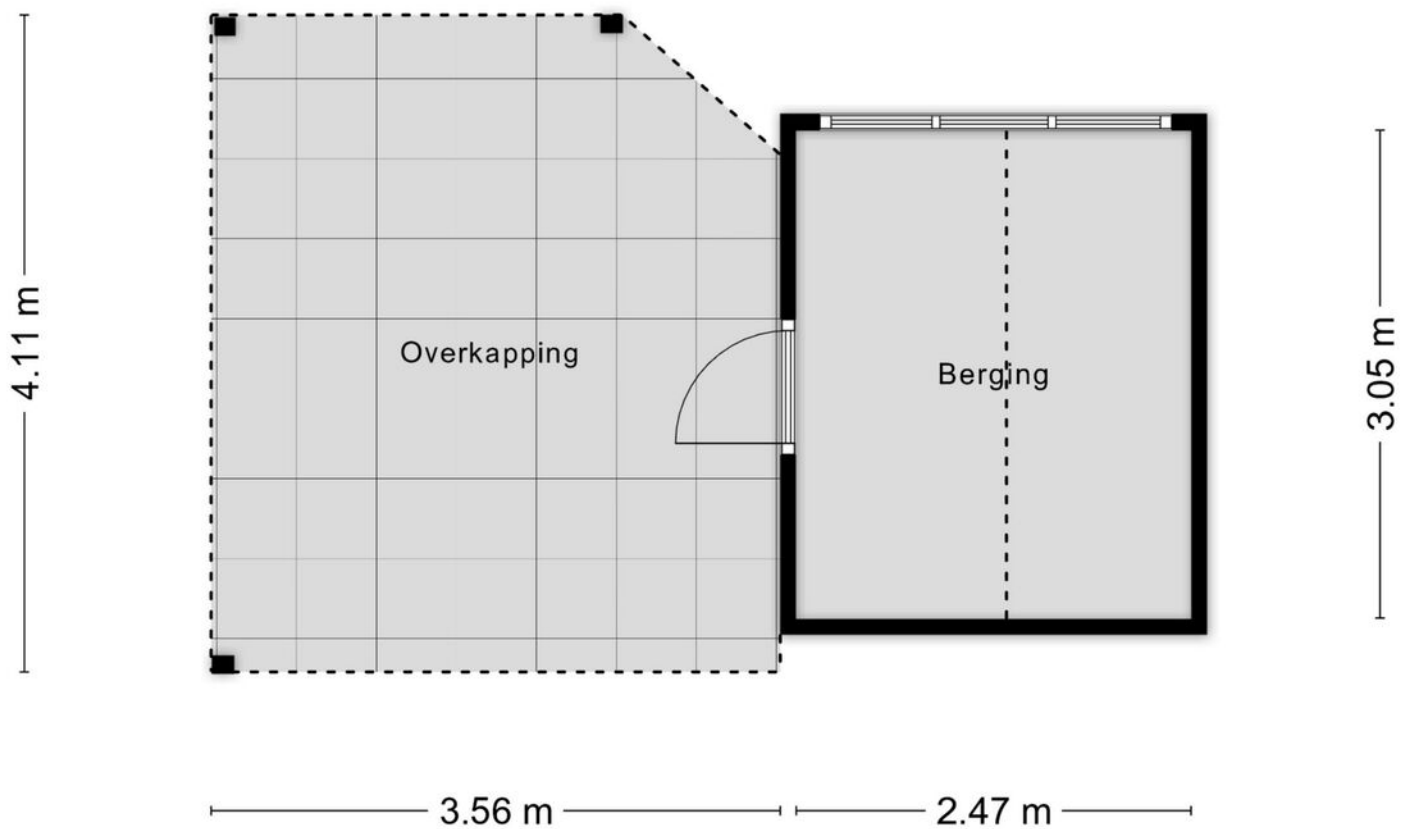


Aan de plattegronden kunnen geen rechten worden ontleend
© Zibber www.zibber.nl

Eerste verdieping




Zolder

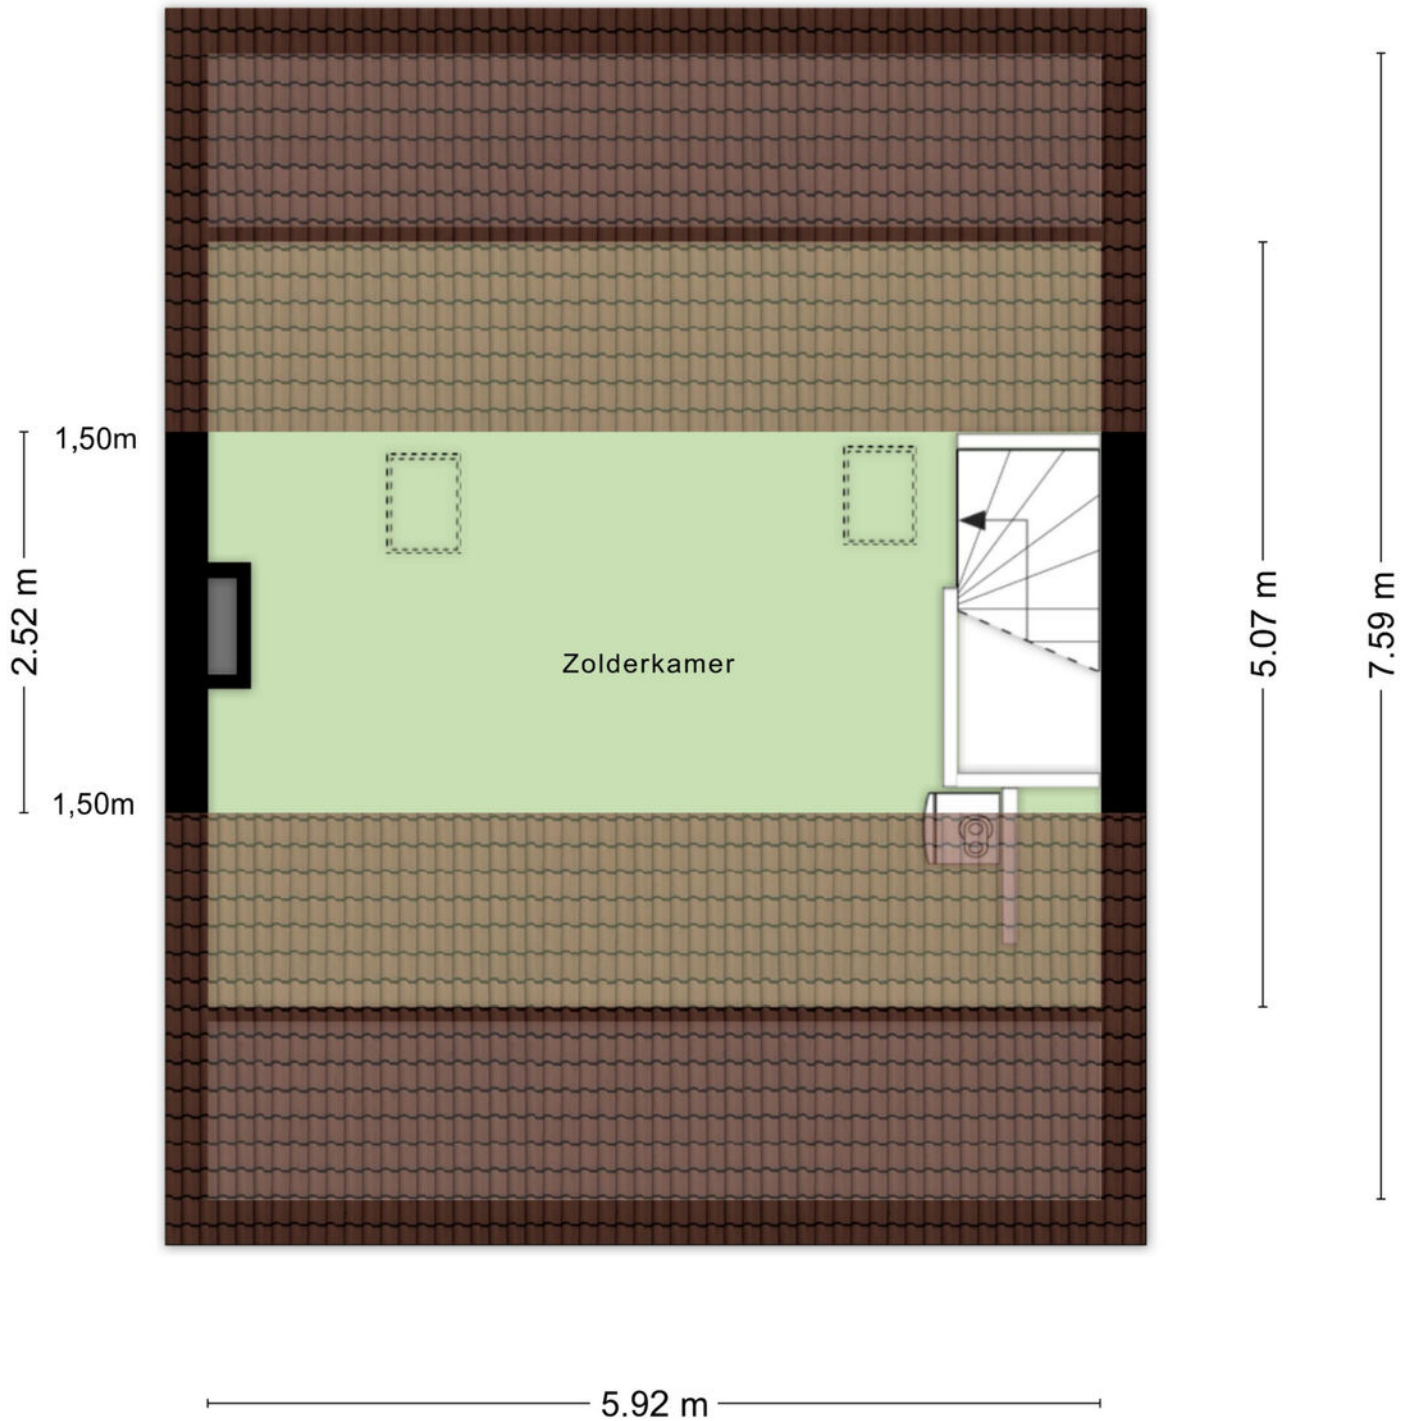

Aan de plattegronden kunnen geen rechten worden ontleend
© Zibber www.zibber.nl

Vliering

— 1.29 m — 1.17 m —


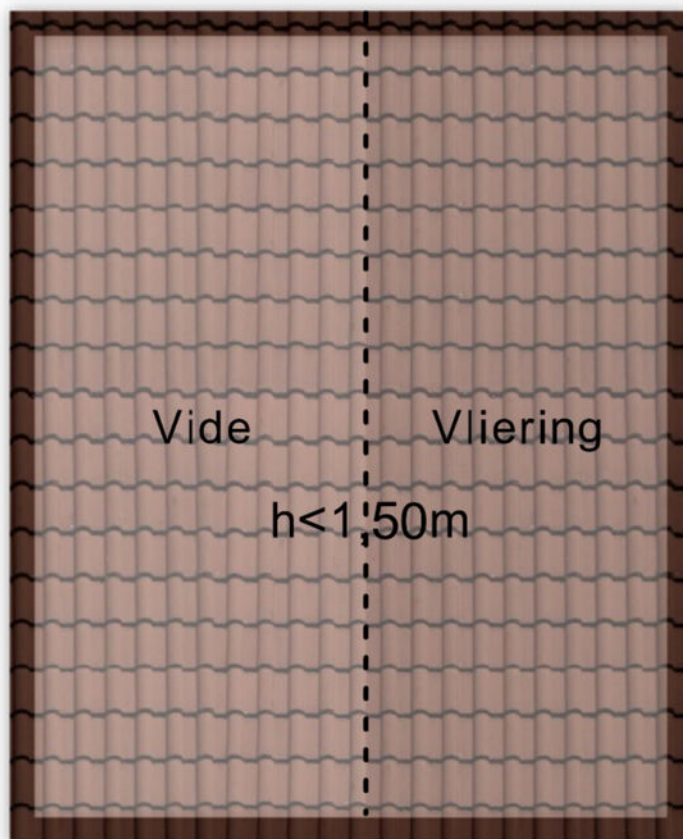


3.05 m

2.47 m

Aan de plattegronden kunnen geen rechten worden ontleend
© Zibber www.zibber.nl

Locatie op de kaart

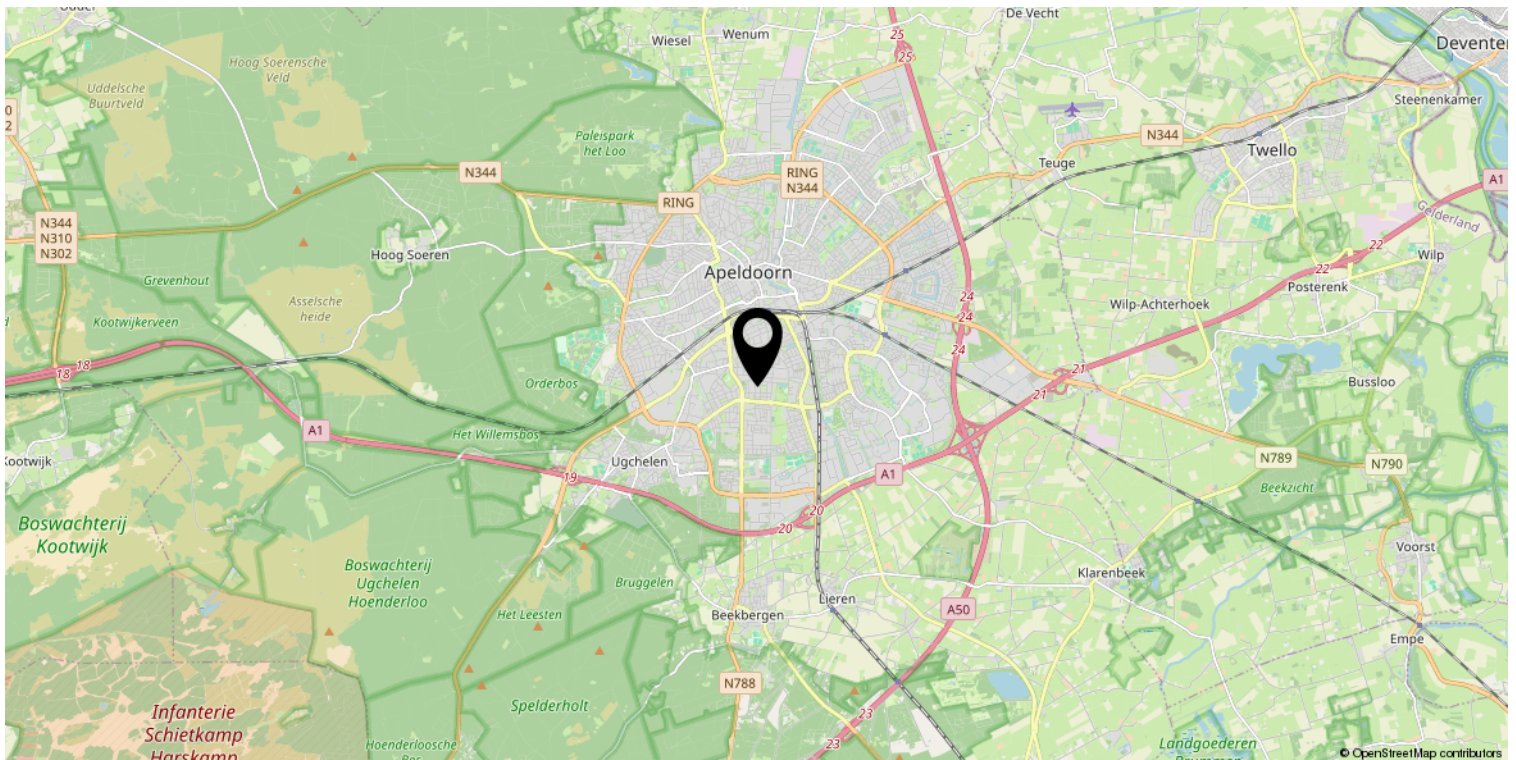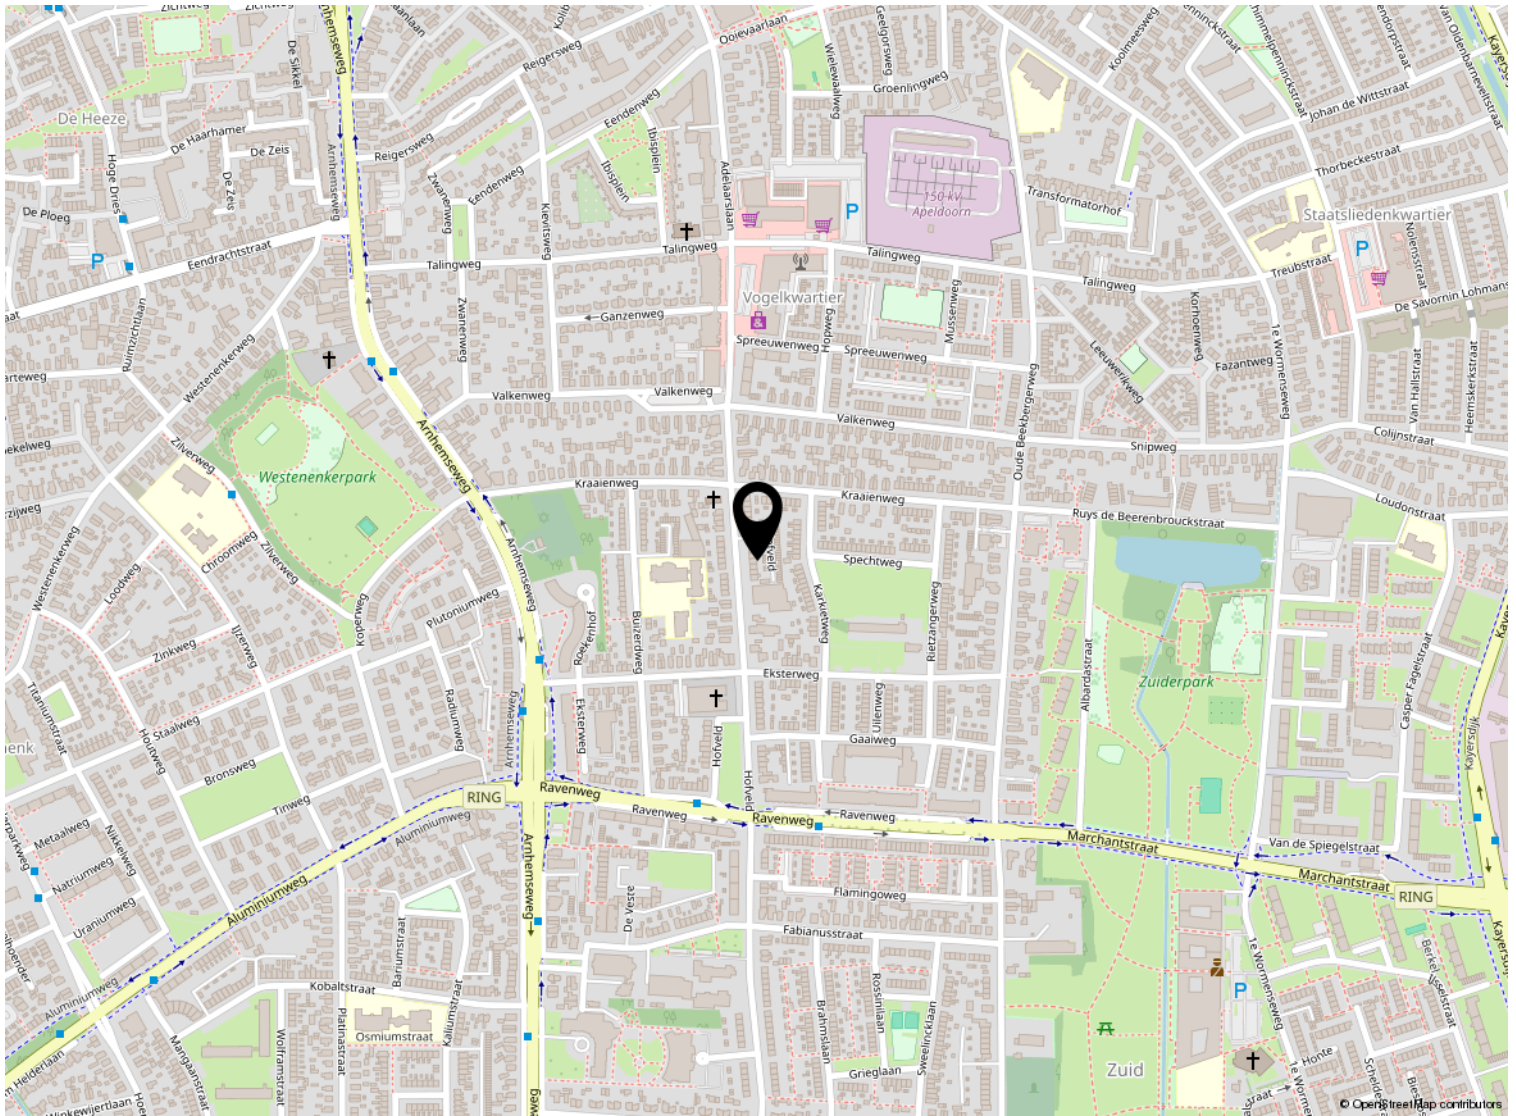

Kadastrale kaart

Kadastrale kaart

Uw referentie: ---



12345
25

Deze kaart is noordgericht

Perceelnummer

Huisnummer

Vastgestelde kadastrale grens

Voorlopige kadastrale grens

Administratieve kadastrale grens

Bebouwing

Schaal 1: 500

Kadastrale gemeente Apeldoorn

Sectie AF

Perceel 511

Aan dit uittreksel kunnen geen betrouwbare maten worden ontleend.
De Dienst voor het kadaster en de openbare registers behoudt zich de intellectuele eigendomsrechten voor, waaronder het auteursrecht en het databankenrecht.

kadaster



Voor een eensluitend uittreksel, geleverd op 30 juni 2026
De bewaarder van het kadaster en de openbare registers

Lijst van zaken

	Blijft achter	Gaat mee	Ter overname
Verlichting			
Raamdecoratie/zonwering binnen			
Vloerdecoratie			
Interieur			
Overige			
Keuken			
Keuken (inbouw)apparatuur			
Toilet			
Badkamer			
Sanitair/sauna			
Exterieur/installaties/veiligheid/ energiebesparing			
Warmwatervoorziening			
Isolatievoorzieningen (voorzetramen/ radiatorfolie etc.)			
Tuin			



Welkom bij Buurman Makelaardij



Wat leuk dat je interesse hebt in deze woning. Namens de eigenaar bedanken wij je hartelijk voor je aandacht.

Buurman Makelaardij is een actief en betrokken NVM-makelaarskantoor in Apeldoorn. Ons team bestaat uit **Rowan Overweg, assistent-makelaar, Arjan Buurman, register-makelaar en directeur, Erika Buurman, register-makelaar en taxateur, en Laura van den Berg, assistent-makelaar.**

Samen begeleiden wij dagelijks kopers en verkopers bij één van de belangrijkste stappen in hun leven.

In deze brochure vind je **uitgebreide informatie over de woning, inclusief foto's en plattegronden.** Zo krijg je een compleet beeld en kun je in alle rust ontdekken of dit huis bij je past.

Heb je vragen of wil je een bezichtiging plannen? Neem gerust contact met ons op. Wij zijn bereikbaar van maandag tot en met vrijdag tussen 09.00 en 17.00 uur. Na een bezichtiging ontvangen wij graag je terugkoppeling.

Voldoet deze woning niet helemaal aan je woonwensen? Schrijf je dan **gratis in voor onze zoekservice** via onze website. Zo blijf je automatisch op de hoogte van nieuw aanbod in Apeldoorn.

En heb je zelf verkoopplannen en ben je benieuwd naar de waarde van je woning? Wij komen graag bij je langs voor een **gratis waardebepaling en persoonlijk advies.**

Iedereen verdient een goede Buurman.

Buurman Makelaardij
Arnhemseweg 117
7331 BE Apeldoorn

Telefoon: 055 5332915
Whatsapp: 06 83493455
E-mail: info@buurman.nl

www.buurman.nl