



Plattegrond

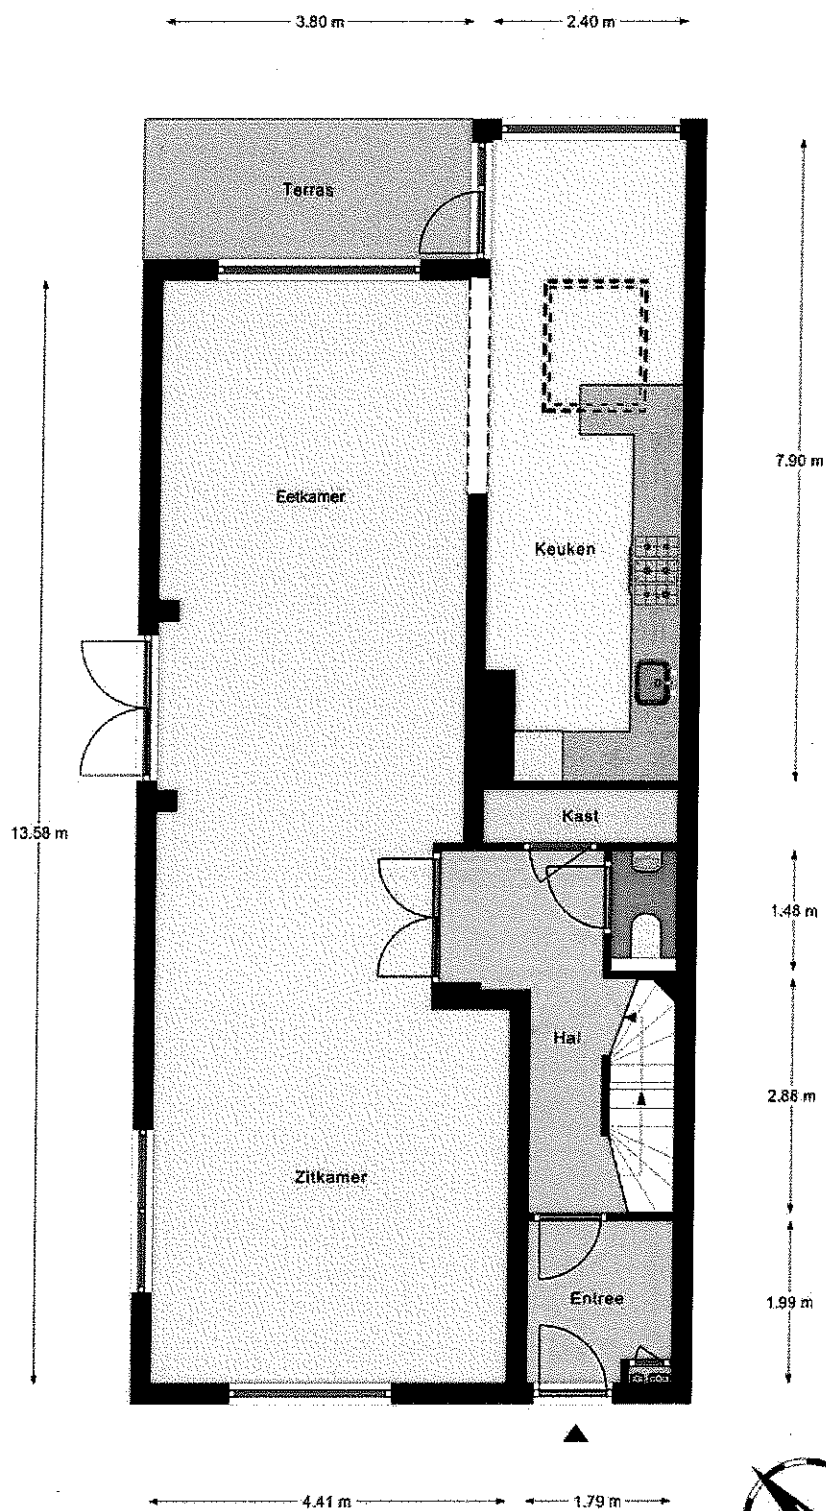

Begane grond
h = 2.61 m
© Alex Plattegronden


Aan deze plattegronden kunnen geen rechten worden ontleend.



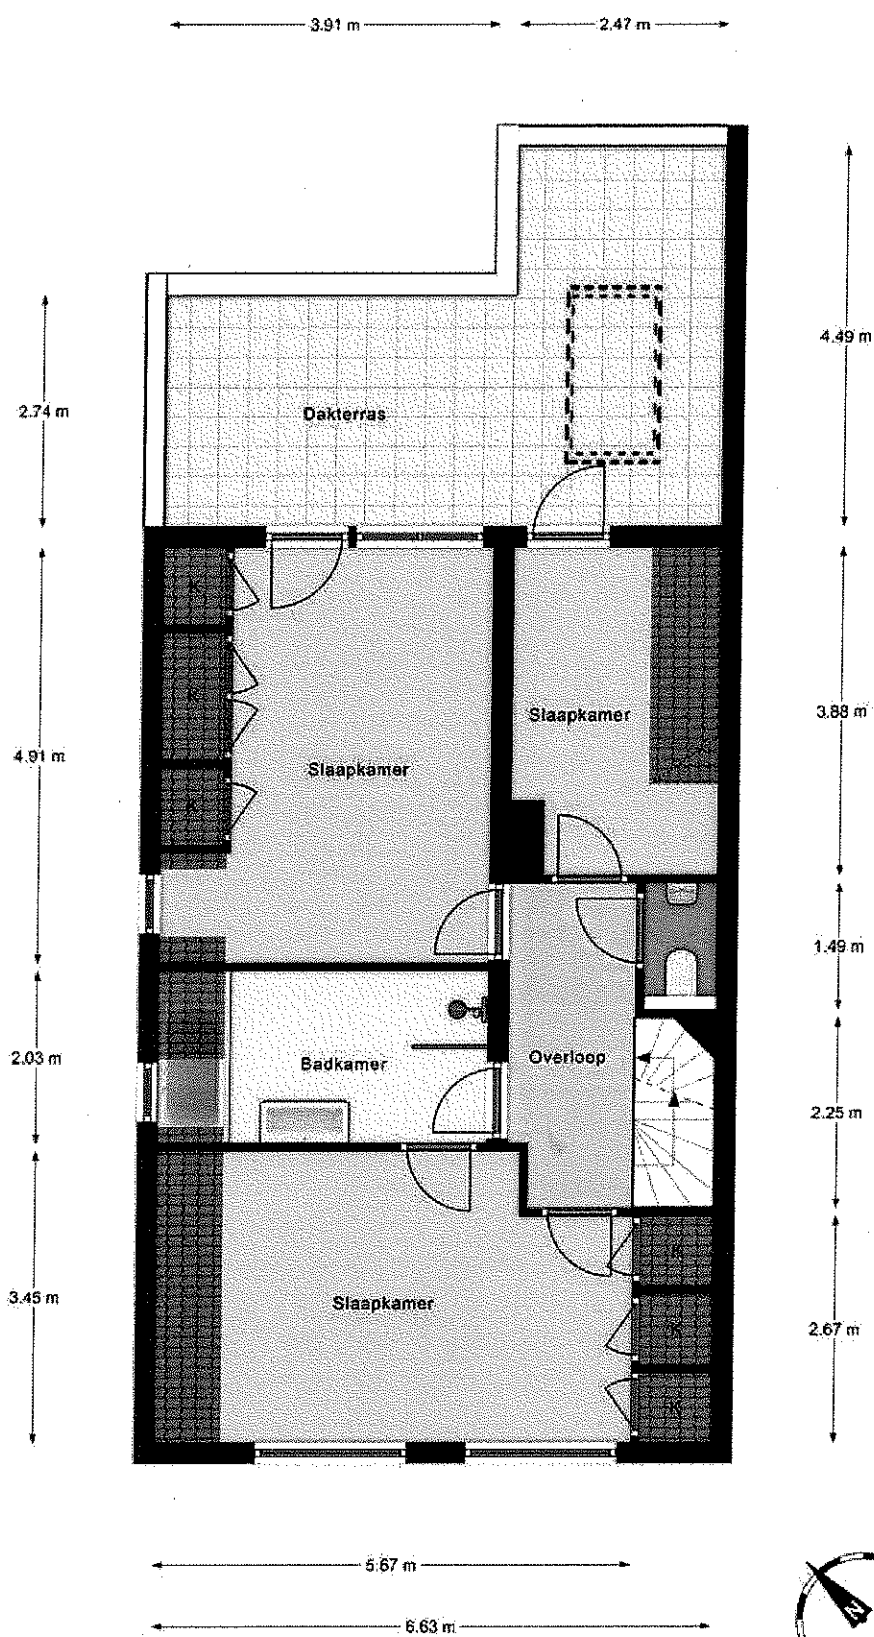

1e Verdieping
h = 2.83 m
© Alex Plattegronden


Aan deze plattegronden kunnen geen rechten worden ontleend.

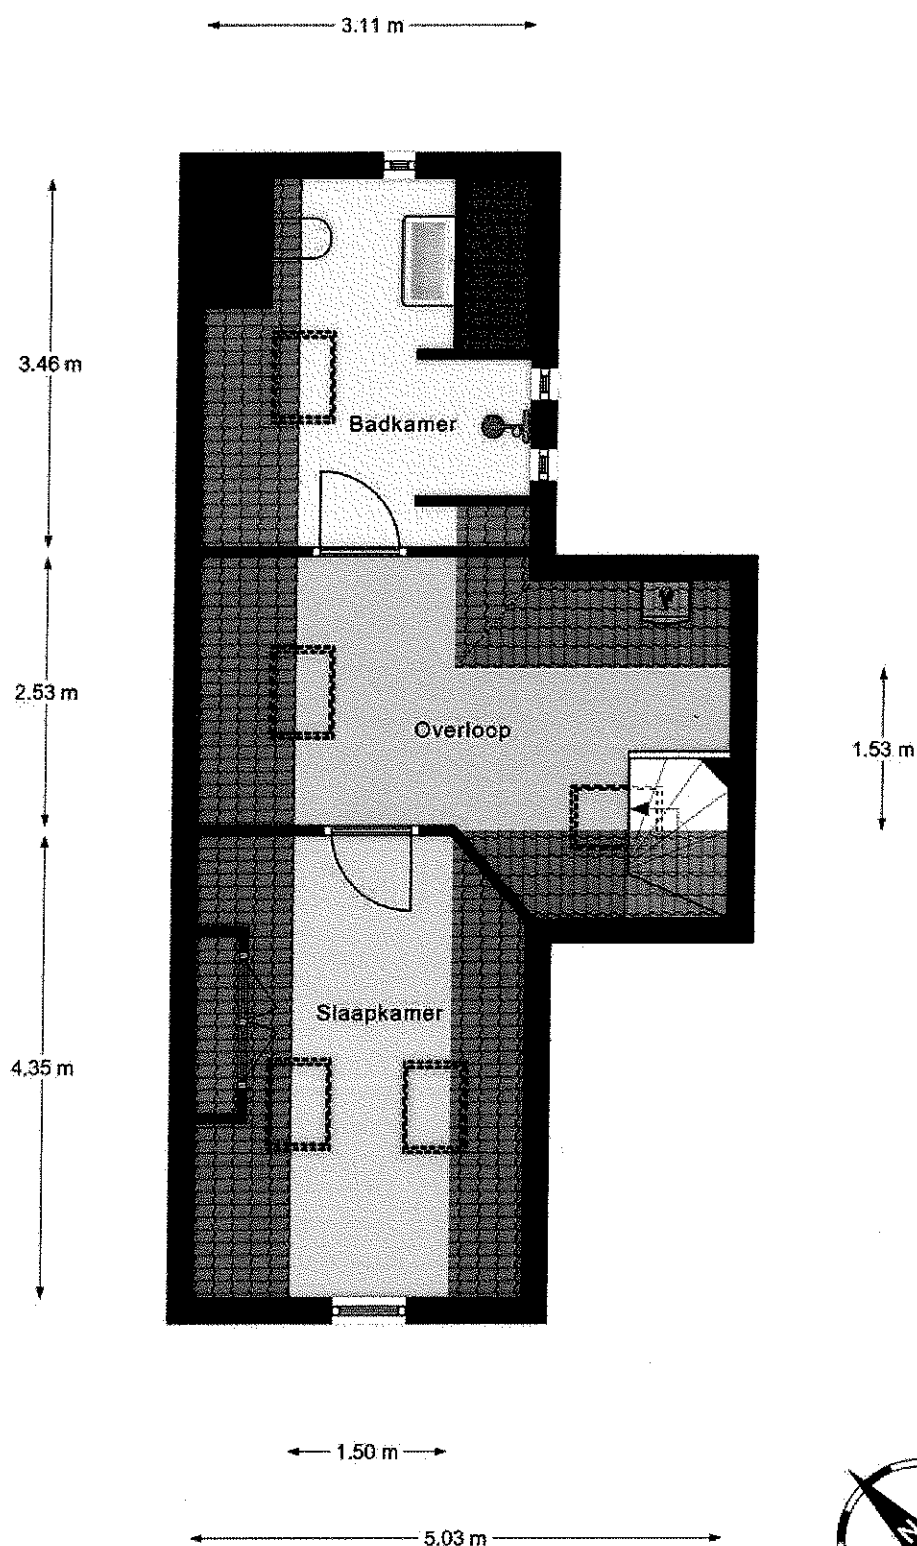

2e Verdieping
h nok = 2,35 m
© Alex Plattegronden


Aan deze plattegronden kunnen geen rechten worden ontleend.



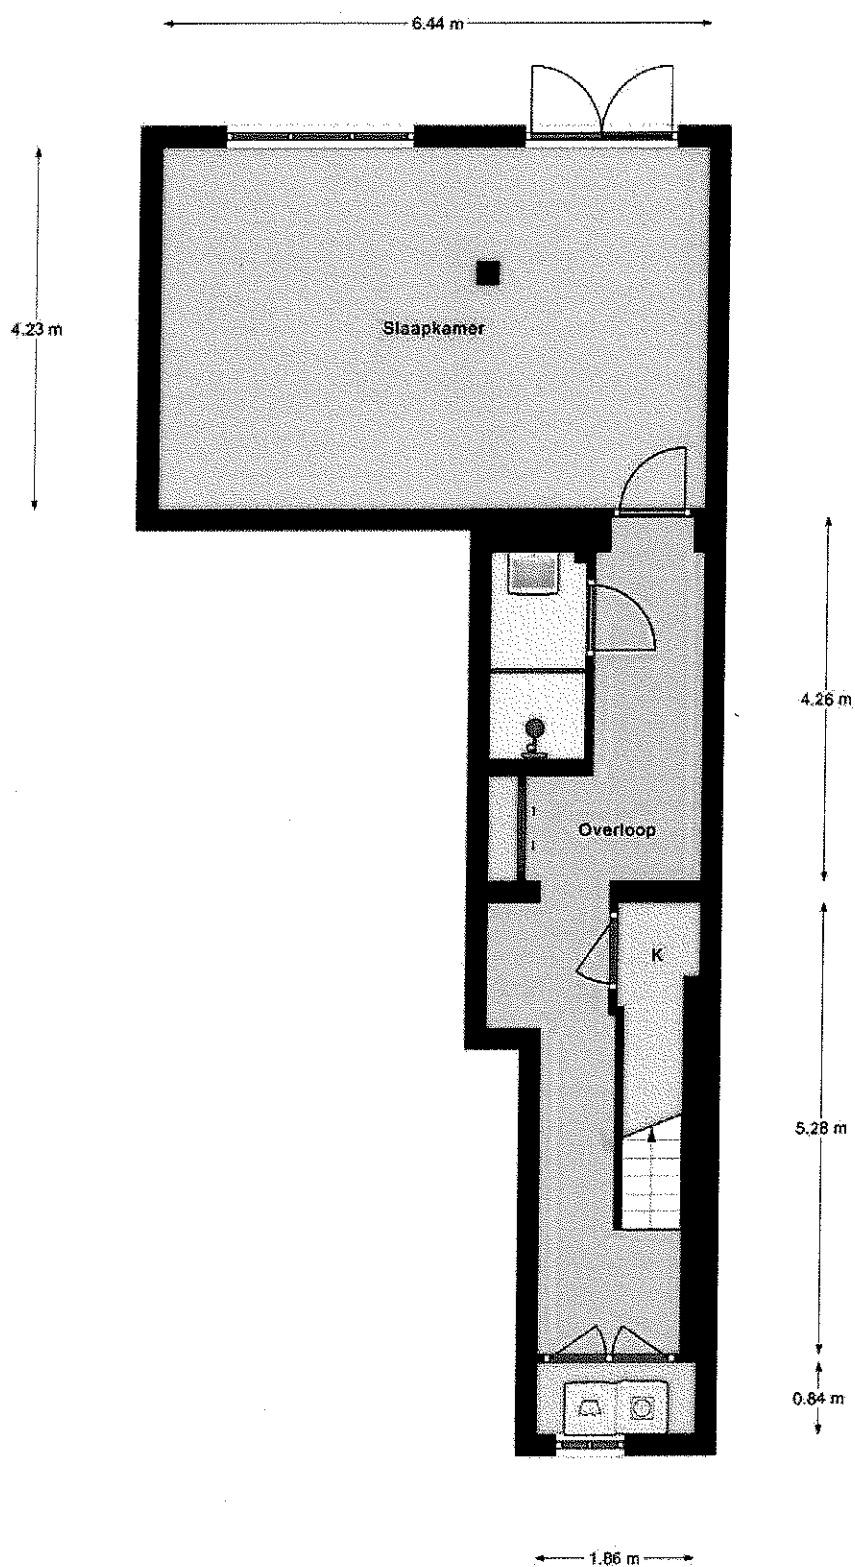

Souterrain
h = 2,05 m
© Alex Plattengronden

Aan deze plattegronden kunnen geen rechten worden ontleend.

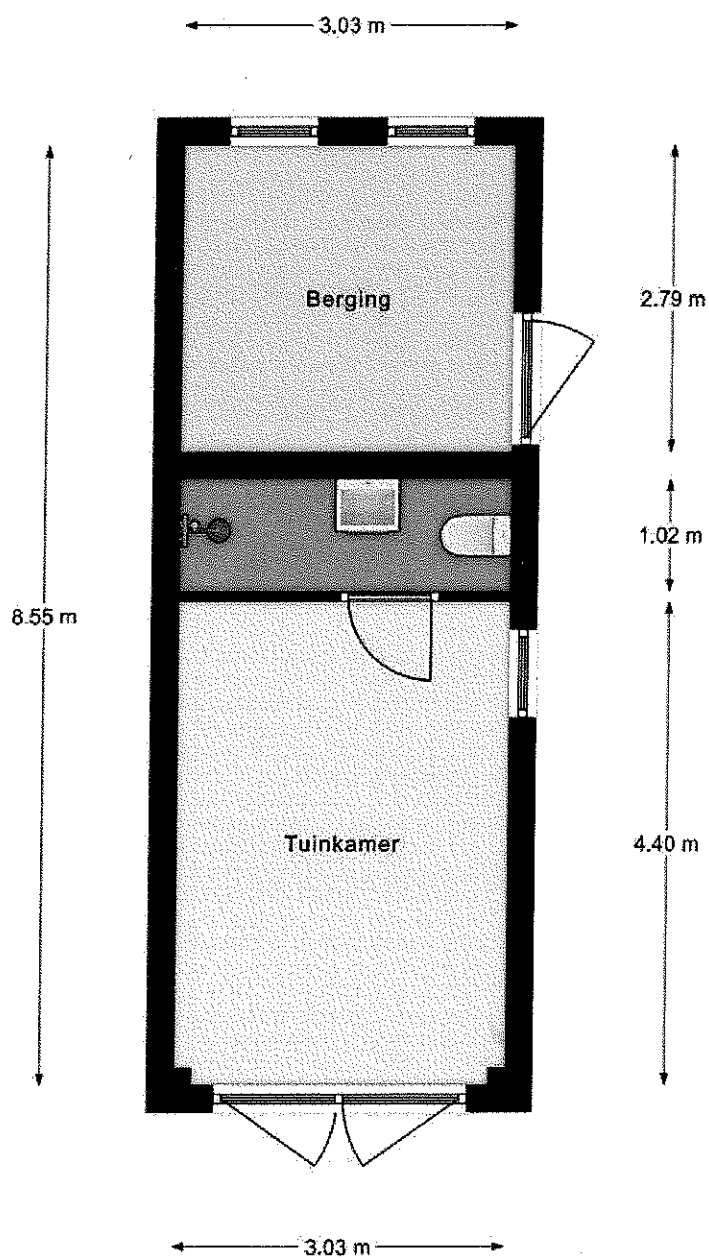

Bijgebouw.
h = 2,30 m
© Alex Plattegronden

Aan deze plattegronden kunnen geen rechten worden ontleend.

