



Vraagprijs:
€ 275.000 k.k.

Hooiven 37

DELFIJL

0596-612220
info@kampenkoolhof.nl
www.kampenkoolhof.nl

 **Kamp&Koolhof**
makelaars en taxateurs

Kenmerken

Woonoppervlakte

92 m²

Perceeloppervlakte

366 m²

Inhoud


393 m³

Energie label

B




Plattegrond

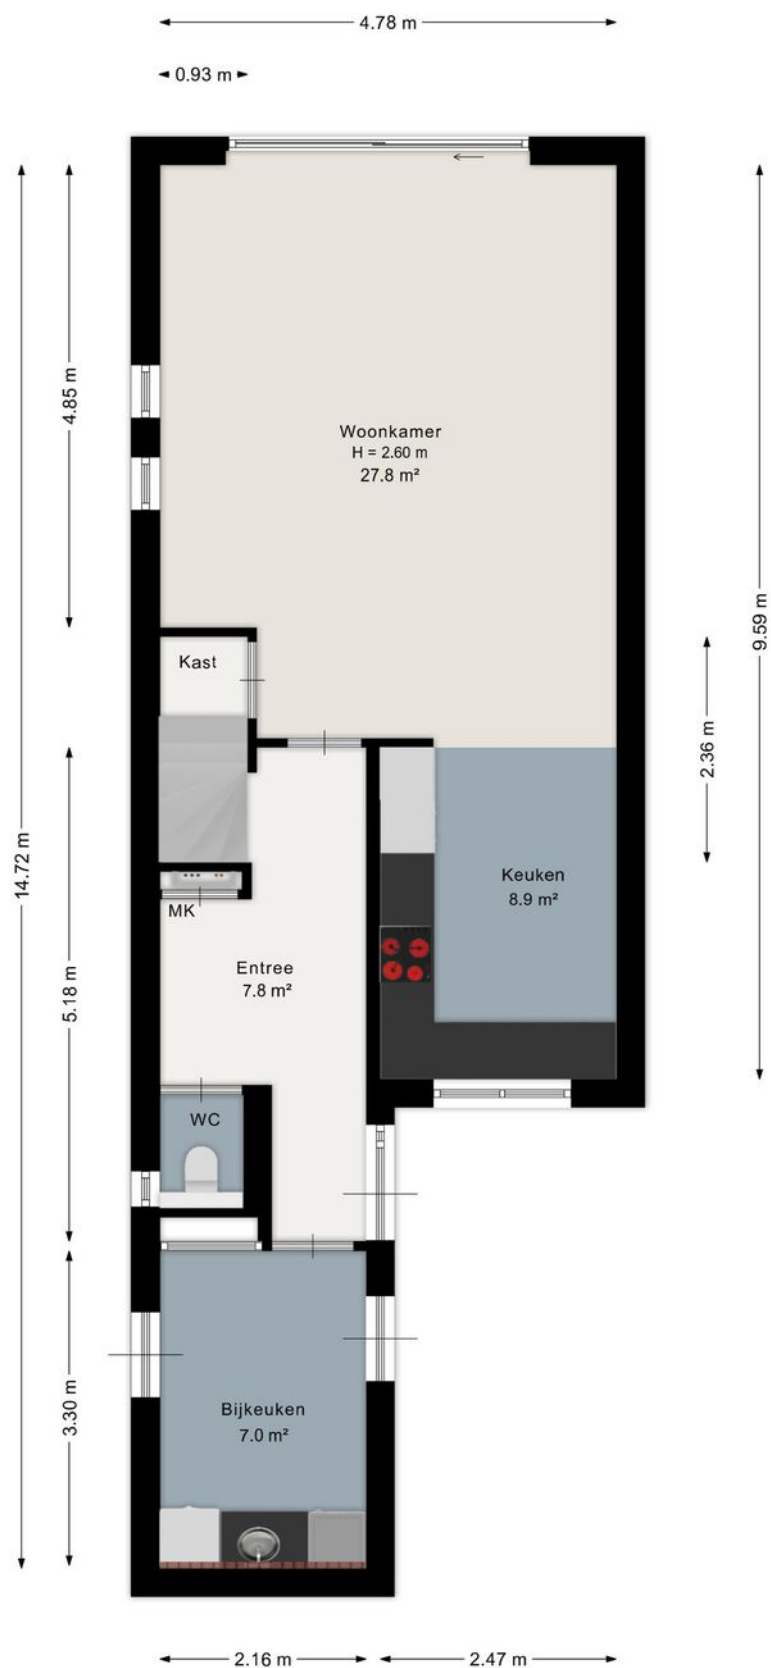


Aan de plattegrond kunnen geen rechten worden ontleend.
www.proland.nl

Plattegrond

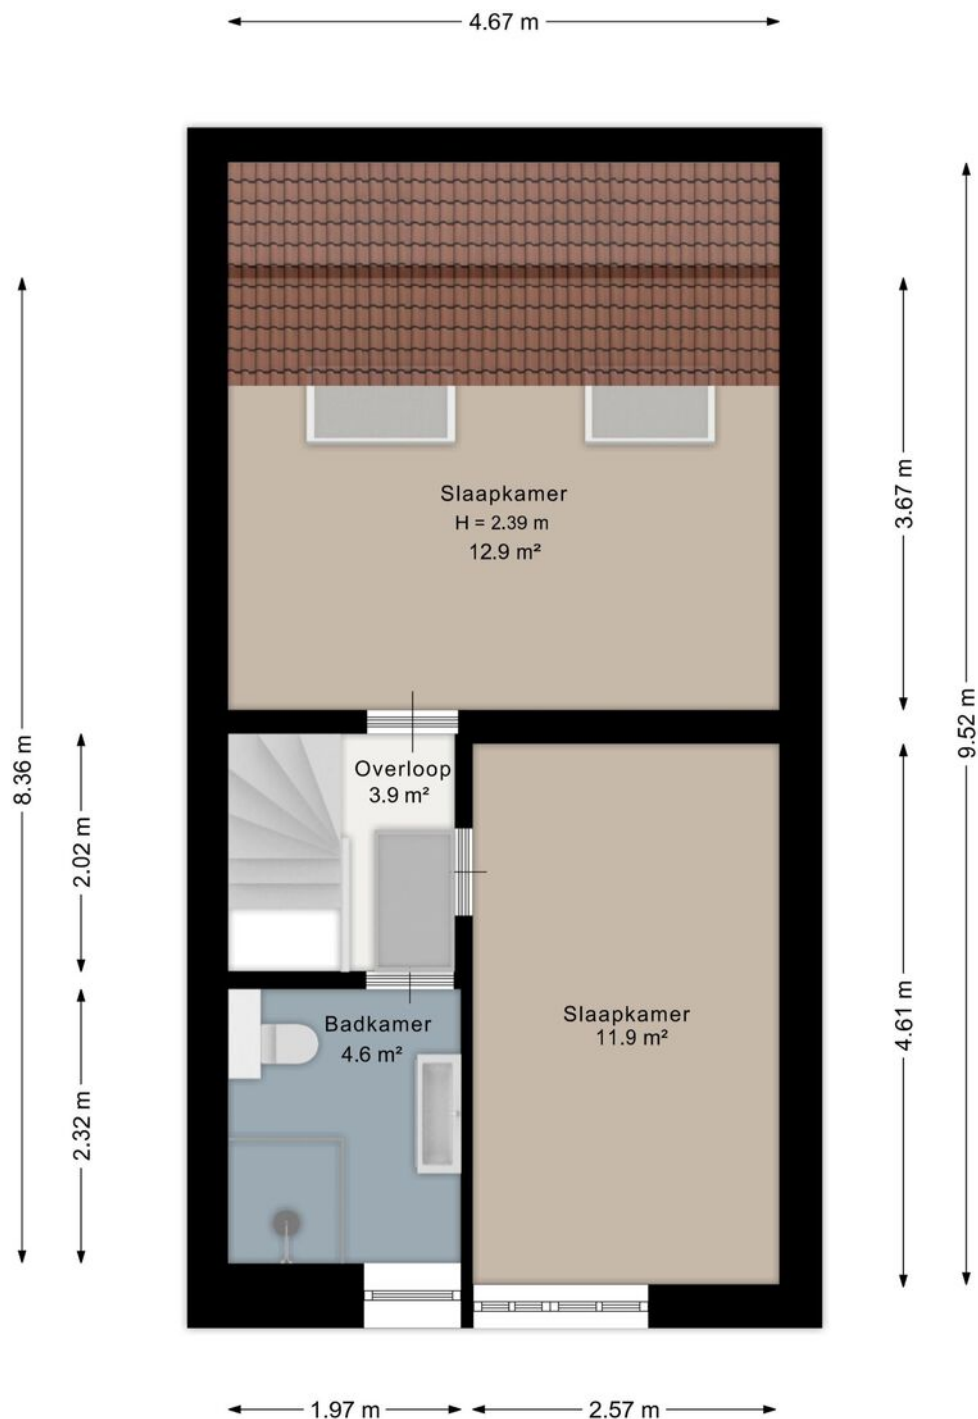


Aan de plattegrond kunnen geen rechten worden ontleend.
www.proland.nl

Plattegrond

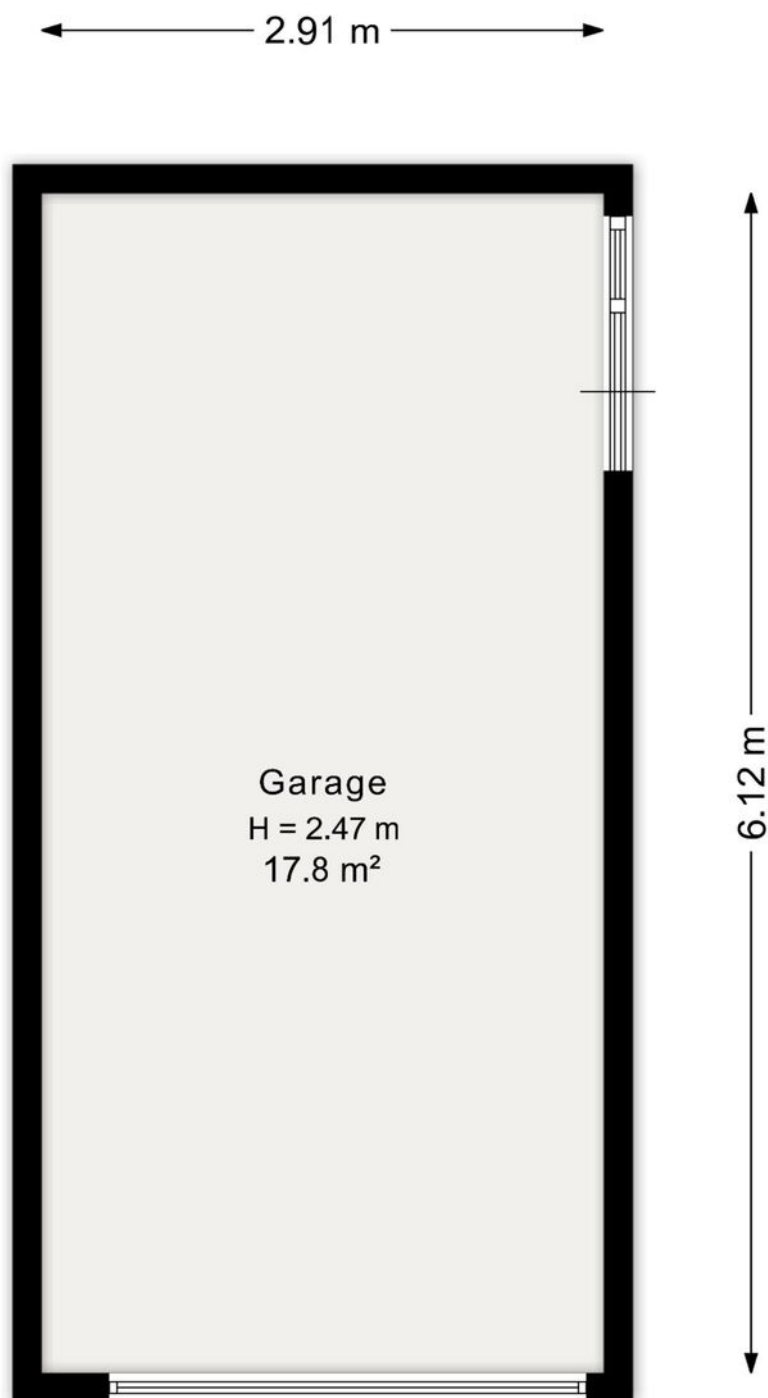



Aan de plattegrond kunnen geen rechten worden ontleend.
www.proland.nl

Plattegrond

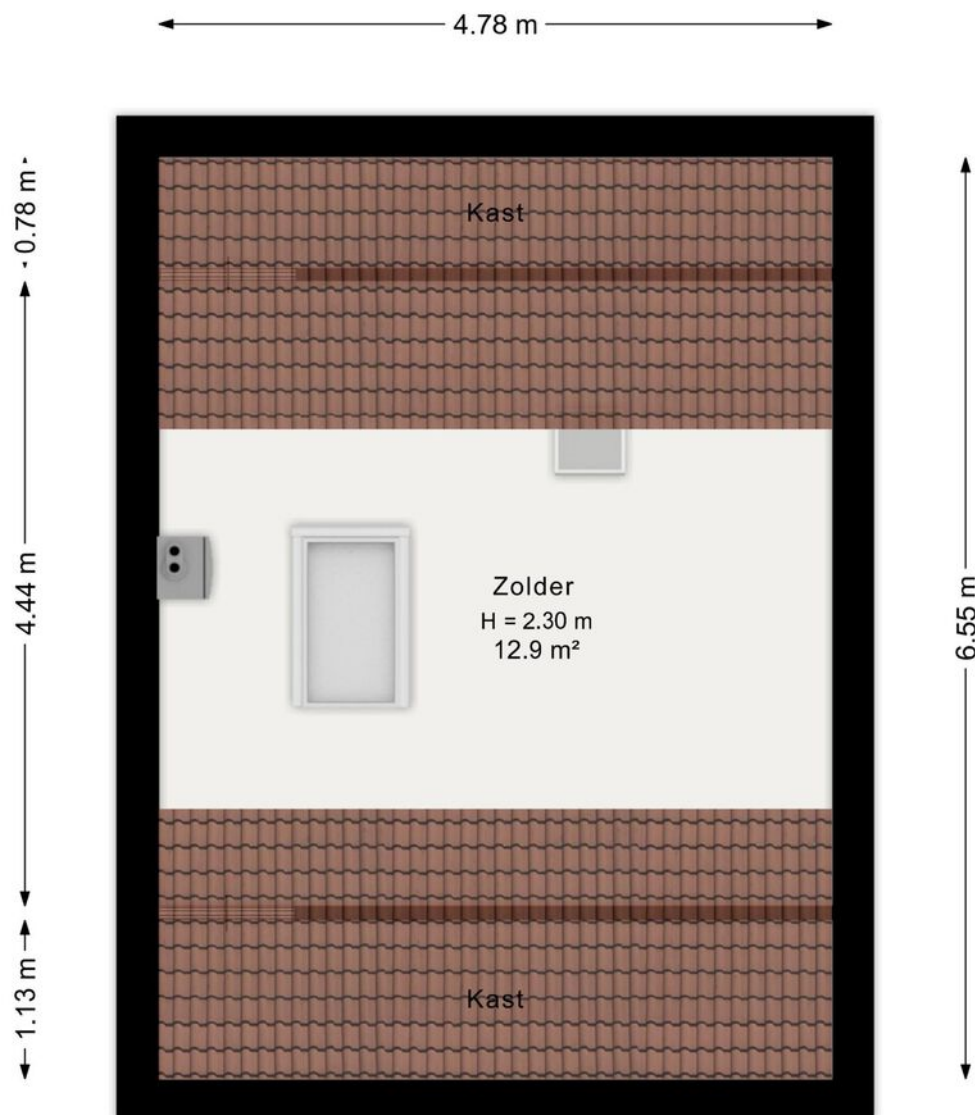

Aan de plattegrond kunnen geen rechten worden ontleend.
www.proland.nl

Locatie op de kaart

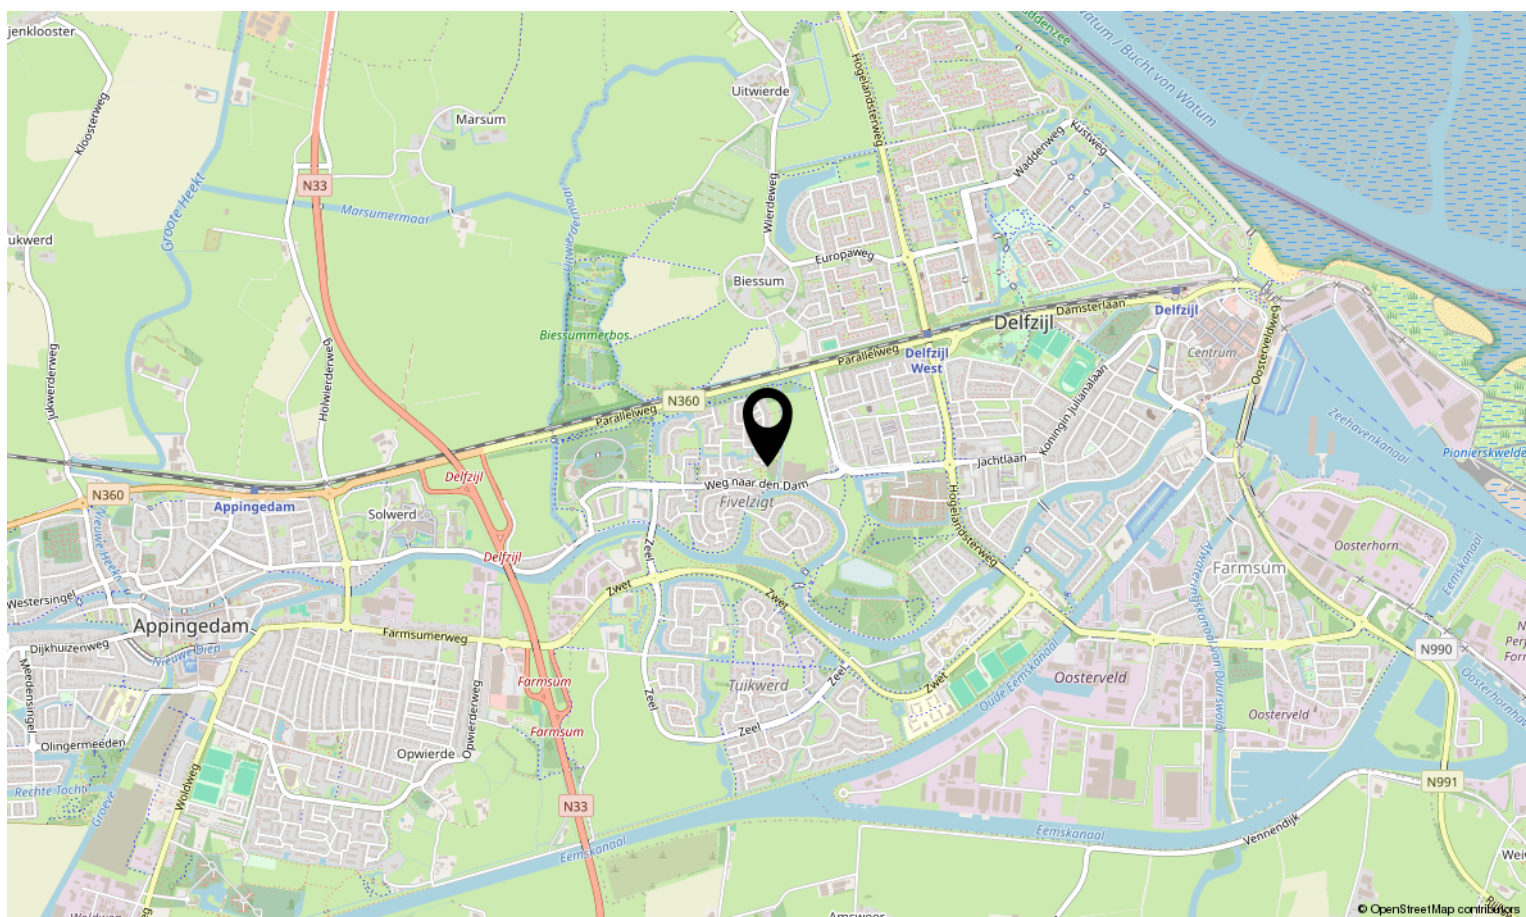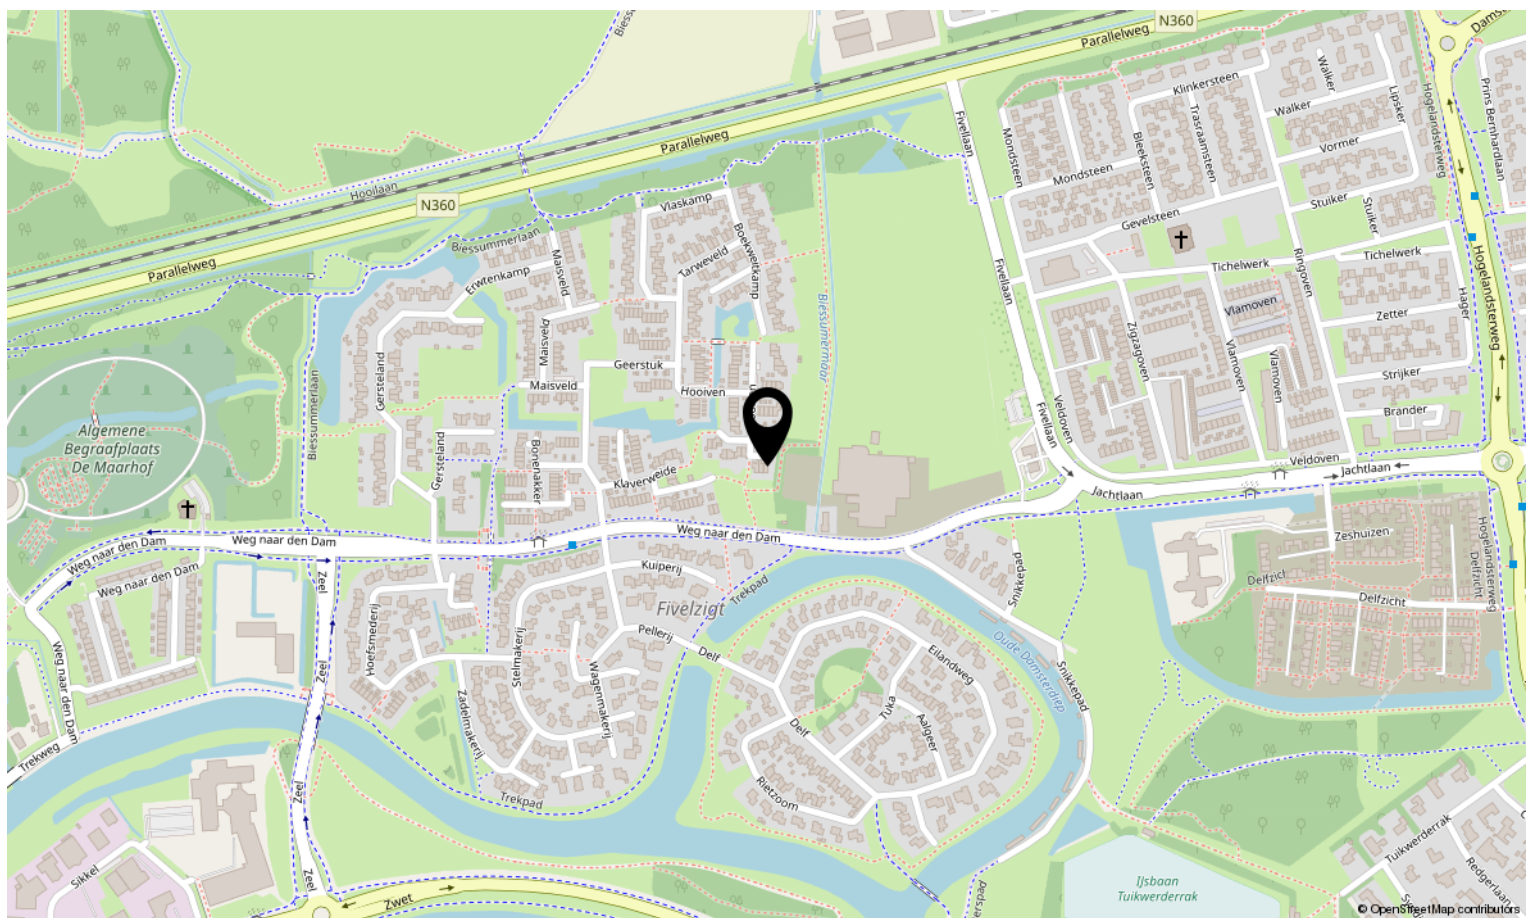

Vragenlijst voor de verkoop van een woning

Indien u dat nodig vindt, kunt u nadere informatie geven aan het einde van deze vragenlijst of bij de tekst. Als u twijfelt over de juiste beantwoording of als u een vraag niet begrijpt, zet dan een vraagteken voor de vraag. Neem vervolgens zo snel mogelijk contact op met uw NVM-makelaar. Indien de vraag niet van toepassing is kunt u deze doorhalen. Een kopie van de vragenlijst over de woning wordt verstrekt aan de koper. Tevens wordt doorgaans een kopie van de vragenlijst als bijlage aan de koopakte gehecht.

Woning

In de vragenlijst wordt de term 'woning' gebruikt. De term woning moet ruim worden uitgelegd. De term 'woning' in de vragenlijst ziet op de gehele onroerende zaak inclusief de aanhorigheden, zoals bijvoorbeeld een garage, berging, loods, tuin e.d.

Doel vragenlijst

De vragenlijst geeft vorm, inhoud en structuur aan de mededelingsplicht van verkoper. De mededelingsplicht strekt niet verder dan dat u als verkoper ten tijde van het sluiten van de overeenkomst aan de koper meedeelt wat u bekend is omtrent de woning. De vragenlijst beoogt geen garanties te geven, maar heeft een informatief karakter.

Doorgaans de meeste vragen uit de vragenlijst kunt u beantwoorden met 'ja', 'nee' of 'niet bekend'. De open vragen zijn voorzien van een tekstveld. Hier kunt u zelf uw antwoord formuleren. Als u geen antwoord kunt geven op de vraag, dan kunt u aangeven dat het antwoord u niet bekend is.

Gegevens over de woning: Hooiven 37, Delfzijl

1. Bijzonderheden

- a Zijn er nadat u het perceel in eigendom hebt gekregen nog andere, eventuele aanvullende notariële of onderhandse akten opgesteld met betrekking tot het perceel?** ☐ ja ☒ nee
- b Zijn er mondelinge of schriftelijke afspraken gemaakt over aangrenzende percelen?** ☐ niet bekend ☐ ja ☒ nee
(Denk hierbij aan regelingen voor het gebruik van een poort, schuur, garage, tuin, overeenkomsten met meerdere burens, toezeggingen, erfafscheidingen.)
- c Wijken de huidige terreinafscheidingen af van de kadastrale eigendomsgrenzen?** ☐ niet bekend ☐ ja ☒ nee
(Denk hierbij ook aan strookjes grond van de gemeente die u in gebruik heeft, of grond van u die gebruikt wordt door de burens.)
- d Is een gedeelte van de woning, schuur, garage of schutting gebouwd op grond van de burens of andersom?** ☐ niet bekend ☐ ja ☒ nee
- e Heeft u grond van derden in gebruik?** ☐ niet bekend ☐ ja ☒ nee
- f Rusten er 'bijzondere lasten en beperkingen' op de woning en/of het perceel?** ☐ ja ☒ nee
(Bijzondere lasten en beperkingen kunnen privaatrechtelijke beperkingen zijn zoals (lijdende) erfdienstbaarheden (bijvoorbeeld een recht van overpad), kwalitatieve verplichtingen, kettingbedingen, vruchtgebruik, voorkeursrecht (bijvoorbeeld een eerste recht van koop), opstalrecht, erfpacht, huurkoop. Het kan ook gaan om publiekrechtelijke beperkingen zoals een aanschrijving van de gemeente in het kader van een illegale verbouwing)
- g Is de Wet voorkeursrecht gemeenten van toepassing?** ☐ ja ☒ nee
- h Is er een anti-speculatiebeding en/of zelfbewoningsplicht van toepassing op de woning?** ☐ ja ☒ nee
- i Is er sprake van een beschermd stads- of dorpsgezicht of loopt er een procedure tot aanwijzing daartoe?** ☐ ja ☒ nee

- j Is er sprake (geweest) van ruilverkaveling?** ☐ ja ☒ nee
- k Is er sprake van onteigening?** ☐ ja ☒ nee
- l Is de woning of de grond geheel of gedeeltelijk verhuurd of bij anderen in gebruik?** ☐ n.v.t. ☐ ja ☒ nee
- m Is er over de woning een geschil/procedures gaande, al dan niet bij de rechter, huurcommissie of een andere instantie?** ☐ ja ☒ nee
(bijvoorbeeld onteigening/kwesties met burens, zoals erfdienstbaarheden, recht van overpad, erfafscheidingen e.d.)
- n Is er bezwaar gemaakt tegen de waardebeschikking WOZ?** ☐ ja ☒ nee
- o Zijn er door de overheid of nutsbedrijven verbeteringen of herstellingen voorgeschreven of aangekondigd die nog niet naar behoren zijn uitgevoerd?** ☐ ja ☒ nee
- p Zijn er in het verleden subsidies of premies verstrekt die bij verkoop van de woning voor een deel kunnen worden teruggevorderd?** ☐ ja ☒ nee
- q Is de woning onbewoonbaar verklaard of in het verleden ooit onbewoonbaar verklaard geweest?** ☐ ja ☒ nee
- r Is er bij verkoop sprake van een omzetbelastingheffing?** ☐ ja ☒ nee
(Bijvoorbeeld omdat het een voormalig bedrijfsonroerendgoed is, of een woning met praktijkgedeelte, of omdat u pas ingrijpend verbouwd hebt.)
- s Hoe gebruikt u de woning nu?** : [Woonhuis](#)
(Bijvoorbeeld woning, praktijk, winkel, opslag)
Is dat gebruik volgens de gemeente toegestaan? ☒ ja ☐ nee

2. Gevels

- a Is er sprake (geweest) van vochtdoorslag of aanhoudend vochtige plekken op de gevels?** ☐ ja ☒ nee
- b Zijn er (gerepareerde) scheuren/beschadigingen in/aan de gevels aanwezig?** ☐ ja ☒ nee
- c Zijn de gevels tijdens de bouw geïsoleerd?** ☐ niet bekend ☒ ja ☐ nee
Zo nee, zijn de gevels daarna (deels) geïsoleerd? ☐ niet bekend ☐ ja ☒ nee
Zo ja, wanneer heeft de isolatie van de gevels : [Bij de bouw me steenwol](#)
plaatsgevonden en met welk isolatiemateriaal?
Heeft u een certificaat of bewijs van het na-isoleren? ☒ ja ☐ nee
Is er sprake van volledige isolatie? ☒ niet bekend ☐ ja ☐ nee
Zo nee, welke delen van de gevels zijn er niet geïsoleerd? :
- d Zijn de gevels ooit gereinigd?** ☒ niet bekend ☐ ja ☐ nee

3. Dak(en)

- a Hoe oud zijn de daken ongeveer?** : [1978](#)
Platte daken: :
Overige daken: : [1978](#)
- b Heeft u last van daklekkages (gehad)?** ☐ ja ☒ nee
- c Zijn er in het verleden gebreken geconstateerd aan de dakconstructie zoals scheve, doorbuigende, krakende, beschadigde en/of aangetaste dakdelen?** ☐ ja ☒ nee
- d Heeft u het dak al eens (gedeeltelijk) laten vernieuwen c.q. laten repareren?** ☐ ja ☒ nee

e Is het dak tijdens de bouw geïsoleerd?

Platte daken:

☐ niet bekend ☒ ja ☐ nee

Overige daken:

☐ niet bekend ☒ ja ☐ nee

Zo ja, wanneer heeft de isolatie plaatsgevonden en met welk isolatiemateriaal? :

Bij de bouw

Heeft u een certificaat of bewijs van het na-isoleren?

Niet bekend.

Is er sprake van volledige isolatie?

Platte daken:

☐ niet bekend ☒ ja ☐ nee**f Zijn de regenwaterafvoeren lek of verstopt?**☐ ja ☒ nee**g Zijn de dakgoten lek of verstopt?**☐ ja ☒ nee**4. Kozijnen, ramen en deuren****a Van welk materiaal zijn de buitenkozijnen gemaakt?**

:

Deels kunststof
Deels hout

(bijvoorbeeld hout, kunststof of aluminium of een andersoortig materiaal)

b Wanneer zijn de buitenkozijnen, ramen en deuren voor het laatst geschilderd? :

2022

Is dit gebeurd door een erkend schildersbedrijf?

☐ ja ☒ nee**c Functioneren alle scharnieren en sloten?**☒ ja ☐ nee**d Zijn voor alle afsluitbare deuren, ramen etc. sleutels aanwezig?**☒ ja ☐ nee**e Is er sprake van isolerende beglazing?**☒ ja ☐ nee

Zo ja, welk type glas?

(bijvoorbeeld HR, HR+, HR++ of HR+++; zie de glassponning waarin doorgaans staat vermeld welke type glas er is geplaatst)

: Voor een deel HR++ en
dubbele beglazing.

Is er sprake van isolerende beglazing in de gehele woning?

☐ ja ☒ nee

Zo nee, welke ramen zijn niet geïsoleerd?

: Het wc raampje is enkelglas.

f Is er bij de isolerende beglazing sprake van condensvorming tussen het glas?

(Denk aan lekkende ruiten.)

☐ ja ☒ nee**5. Vloeren, plafonds en wanden****a Is er sprake (geweest) van vochtdoorslag of optrekkend vocht op de vloeren, plafonds en/of wanden?**☐ ja ☒ nee

Is er sprake (geweest) van schimmelvorming op de vloeren, plafonds en/of wanden?

☐ ja ☒ nee**b****c Zijn er (gerepareerde) of (verborgen) scheuren en/of beschadigingen in/aan vloeren, plafonds en/of wanden aanwezig?**☐ ja ☒ nee**d Hebben zich in het verleden problemen voorgedaan met de afwerkingen?**

(Bijvoorbeeld loszittend tegelwerk, loslatend behang of spuitwerk, holklinkend of loszittend stucwerk, etc.)

☐ ja ☒ nee**e Is er sprake (geweest) van gebreken aan de vloerconstructie, zoals scheve, doorbuigende, krakende, beschadigde en/of aangetaste vloerdelen?**☐ ja ☒ nee**f Is er sprake van vloerisolatie?**☐ niet bekend ☒ ja ☐ nee

Zo ja, wanneer heeft de isolatie van de vloer plaatsgevonden en met welk isolatiemateriaal? :

Bij de bouw

Is er sprake van volledige isolatie?

☐ niet bekend ☒ ja ☐ nee

6. Fundering, kruipruimte en kelder

a Is er sprake (geweest) van gebreken aan de fundering?

☐ niet bekend ☐ ja ☒ nee

b Is de kruipruimte toegankelijk?

☒ ja ☐ nee

Zo ja, is er een kruipluik?

☒ ja ☐ nee

Zo ja, waar is deze aanwezig?

Inloopkast kamer

Is de kruipruimte droog?

☒ meestal ☐ ja ☐ nee

c Is er sprake van vochtdoorslag door de kelderwand?

☒ n.v.t. ☐ soms ☐ ja ☐ nee

d Is de grondwaterstand in de afgelopen jaren waarneembaar gewijzigd of is er sprake van wateroverlast geweest?

☐ ja ☒ nee

Zo ja, heeft dit tot problemen geleid in de vorm van water in de kruipruimte c.q. kelder?

☒ n.v.t. ☐ ja ☐ nee

7. Installaties

a Wat voor warmte-installatie(s) is/zijn er aanwezig in de woning?

: Cv installatie

(bijvoorbeeld cv-installatie, WTW-systeem, WKO-systeem, (hybride) warmtepomp, airconditioning, zonneboiler, elektrische boiler, pelletkachel dan wel een andere installatie)

Is/zijn de installatie(s) eigendom?

☒ ja ☐ nee

Merk van de installatie(s):

: Nefit

Type(nummer) van de installatie(s):

: Niet bekend

Installatiedatum van de installatie(s):

: Niet bekend

Op welke datum is/zijn deze installatie(s) voor het laatst onderhouden?

: Niet bekend

b Zijn er de afgelopen tijd zaken opgevallen ten aanzien van de installatie(s)?

☐ ja ☒ nee

(bijvoorbeeld de cv-installatie moet meer dan 1 keer per jaar bijgevuld worden of de installatie functioneert niet goed)

c Zijn er radiatoren die niet warm worden?

☐ ja ☒ nee

d Zijn er radiatoren of (water)leidingen die lekken?

☐ ja ☒ nee

e Zijn er radiatoren of (water)leidingen die ooit zijn bevroren?

☐ ja ☒ nee

f Heeft u vloerverwarming in de woning?

☒ ja ☐ nee

Zo ja, betreft dit elektrische vloerverwarming, vloerverwarming met warm water of anders?

Warm water: ☒ ja ☐ nee

Waar bevindt zich de vloerverwarming met warm water?

: Benedenverdieping met uitzondering van bijkeuken

g Zijn er vertrekken die niet (goed) warm worden?

☐ ja ☒ nee

h Heeft de woning zonnepanelen die uw eigendom zijn?

☒ ja ☐ nee

Heeft de woning zonnepanelen die worden gehuurd of geleased?

☐ ja ☒ nee

Hoeveel zonnepanelen zijn er aanwezig?

12 stuks

Zo ja, blijven de zonnepanelen achter?

☐ nader overeen te komen ☒ ja ☐ nee

Wat is de capaciteit van één zonnepaneel?

: 400 Wp

(De capaciteit van zonnepanelen wordt uitgedrukt in Wattpiek (Wp).)

Bijvoorbeeld één zonnepaneel levert 390 Wp.

Functioneren alle zonnepanelen?

☐ niet bekend ☒ ja ☐ nee

Wat is het merk/ type van de zonnepanelen?

: Solar Watt

Maakt u gebruik van een app om de opbrengst van de zonnepanelen te bekijken?

☒ ja ☐ nee

Zo ja, welke?

: Enphase

In welk jaar zijn de zonnepanelen geplaatst en door wie?

2023

Jaar:

: Expert Jansen

Installateur:

: Expert Jansen

- Is de btw over het aankoopbedrag teruggevraagd van de belastingdienst? ☐ ja ☒ nee
- Hoeveel stroom heeft u het afgelopen jaar opgewekt? : 2025
- Jaar: 4700 kWh
- Aantal kWh: 30 jaar
- Hoe lang zit er nog fabrieksgarantie op de zonnepanelen? :
- Zijn de zonnepanelen aangeschaft met subsidie? ☒ ja ☐ nee
- Zo ja, moet de subsidie worden terugbetaald? ☐ n.v.t. ☐ ja ☒ nee
- i In welk jaar zijn voor het laatst de aanwezige schoorsteenkanalen/rookgasafvoeren geveegd/gereinigd?** : N.v.t.
- j Wanneer heeft u de aanwezige schoorsteenkanalen voor het laatst gebruikt?** : N.v.t.
- k Zijn er onderdelen van de elektrische installatie vernieuwd?** ☐ niet bekend ☒ ja ☐ nee
(onder de elektrische installatie wordt verstaan alle elektra leidingen/ schakelaars stopcontacten, meterkast e.d.)
- Zo ja, wanneer en welke onderdelen? : 2020
Schakelmateriaal, groepenkast en bedrading.
met uitzondering van garage, bijkeuken en zolder.
- Zijn er gebreken aan de elektrische installatie? ☐ ja ☒ nee
- l Is er een laadpaal aanwezig voor een elektrische auto?** ☐ ja ☒ nee
- m Is er mechanische ventilatie of een soortgelijk systeem aanwezig?** ☒ ja ☐ nee
Zo ja, waar bevindt zich het systeem? Badkamer en keuken
Zo ja, functioneert dit systeem naar behoren? ☒ ja ☐ nee
Wanneer is dit systeem voor het laatst onderhouden? : Onbekend
- n Is er een domoticsysteem of een soortgelijk systeem aanwezig?** ☒ ja ☐ nee
(Een domoticsysteem bedient de verwarming, verlichting, verwarming, audio, ventilatie e.d. automatisch)
- Zo ja, functioneert dit systeem naar behoren? ☒ ja ☐ nee
- Hoe oud is dit systeem ongeveer? : 2020
- o Zijn er rookmelders op ieder verdieping aanwezig?** ☐ ja ☒ nee
- 8. Sanitair, riolering en keuken**
- a Zijn er beschadigingen aan wastafels, douche, bad, toiletten, gootstenen en kranen?** ☐ ja ☒ nee
- b Hoe oud is de badkamer ongeveer?** : 2020
- c Lopen de afvoeren van wastafels, douche, bad, toiletten, gootstenen en kranen goed door?** ☒ ja ☐ nee
- d Is de woning aangesloten op het gemeentelijke riool?** ☒ ja ☐ nee
- e Zijn er gebreken (geweest) aan de riolering, zoals breuken, stankoverlast, lekkages, etc.?** ☐ ja ☒ nee
- f Is er een andere voorziening, zoals een septictank, beerput of dergelijk aanwezig?** ☐ niet bekend ☐ ja ☒ nee
- g Van welk jaar dateert de keukenopstelling ongeveer?** : 2020
- h Van welk jaar dateert de inbouwapparatuur ongeveer?** : 2020
Functioneert alle inbouwapparatuur? ☒ ja ☐ nee

i Heeft u een kokend water kraan?*(bijvoorbeeld een Quooker kraan of een soortgelijke kraan)*☐ ja ☒ nee**9. Diversen****a Wat is het bouwjaar van de woning?**

:

1978

b Zijn er asbesthoudende materialen in/op de woning/ bijgebouw(en) aanwezig?*(bijvoorbeeld asbest zeil, een asbestplaat die onder en/of achter de CV ketel is geplaatst, asbesthoudend isolatiemateriaal om de verwarmingsbuis, asbesthoudend koord bij oude cv-ketels/gaskachels, asbestgolfplaten e.d.)*☐ niet bekend ☐ ja ☒ nee**c Blijft er in de woning zeil achter, al dan niet vastgelijmd, dat is aangeschaft tussen 1955 en 1982?**☐ niet bekend ☐ ja ☒ nee**d Is er sprake van loden leidingen in de woning?**☐ niet bekend ☐ ja ☒ nee**e Is er een Japanse duizendknoop aanwezig in de tuin?***(Een Japanse duizendknoop is een exotische plant, welke moeilijk te verwijderen is. De sterke wortelstokken en stengels van de Japanse duizendknoop zijn in staat om schade te veroorzaken aan gebouwen, leidingen en wegen)*☒ niet bekend ☐ ja ☐ nee**f Is er in puin/asbest afval in de grond/tuin aanwezig?**☐ niet bekend ☐ ja ☒ nee**g Heeft u elders lekkages gehad? (dus los van het dak/ sanitair/ riolering)**☐ niet bekend ☐ ja ☒ nee**h Is de grond verontreinigd?**☐ niet bekend ☐ ja ☒ nee**i Is er een olietank aanwezig of aanwezig geweest?**☐ niet bekend ☐ ja ☒ nee**j Is er sprake van overlast door ongedierte in of (rond)om de woning?***(Denk aan muizen, ratten, kakkerlakken, etc.)*☐ ja ☒ nee**k Is de woning aangetast door houtworm, boktor, ander ongedierte of zwam?**☐ niet bekend ☐ ja ☒ nee**l Is er sprake van chlorideschade (betonrot)?***(Betonrot komt vooral voor in kruipruimtes van woningen gebouwd tussen 1965 en 1981 die voorzien zijn van betonnen vloerelementen van het merk Kwaaitaal of Manta. Ook andere beton-elementen - bijvoorbeeld balkons - kunnen aangetast zijn)*☐ niet bekend ☐ ja ☒ nee**m Hebben er verbouwingen en/of bijbouwingen plaatsgevonden in en/of om de woning?**☐ ja ☒ nee**n Zijn er verbouwingen of uitbreidingen uitgevoerd zonder omgevingsvergunning (voorheen bouwvergunning)?**☐ niet bekend ☐ ja ☒ nee**o Is er sprake van glasvezel internet?**☐ niet bekend ☐ ja ☒ nee**p Bent u in het bezit van een definitief energieprestatiecertificaat/energielabel?**☒ ja ☐ nee

Zo ja, welke label?

: Label B

10. Vaste lasten

- a Hoeveel betaalde u voor de laatste aanslag onroerendezaakbelasting?** € 874,26
Belastingjaar? : 2025/2026
- b Wat is de WOZ-waarde?** € 250.000,-
Peildatum? : 2026
- c Hoeveel betaalde u voor de laatste aanslag waterschapslasten?** € 373,38
Belastingjaar? : 2026
- d Hoeveel betaalde u voor de laatste aanslag gemeentelijke belastingen?** Niet bekend
(zoals rioolheffing en afvalstoffenheffing e.d.)
Belastingjaar? :
- Water: € 57,84 p/kw
Wat is uw jaarverbruik voor gas/ elektriciteit en water?
Gas (m³): 1448 m³
Elektriciteit totaal (kWh): 1286 kWh
Water (m³): 451 m³
Met hoeveel bewoners bewoonde u de woning? 1 persoon
- f Zijn er lease- en/of huurkoopcontracten?** ☐ ja ☒ nee
(Bijvoorbeeld keuken, kozijnen, cv-ketel, etc.)
- g Als er sprake is van erfpacht of opstalrecht hoe hoog is dan de canon per jaar?** Niet van toepassing
- h Heeft u alle gemeentelijke belastingen die u verschuldigd bent al betaald?** ☒ ja ☐ nee
Zijn er variabele bedragen voor gemeenschappelijke poorten, inritten of terreinen? ☐ ja ☒ nee
- i Heeft u, om in de straat te parkeren, een parkeervergunning nodig?** ☐ ja ☒ nee

11. Garanties

- a Zijn er lopende onderhoudscontracten en/of garantieregelingen overdraagbaar aan de koper?** ☐ ja ☒ nee
(Zoals dakbedekking, cv-installatie, dubbele beglazing, etc.)

12. Nadere informatie

- a Overige zaken** :
(Overige zaken die de koper naar uw mening moet weten)

INFORMATIEF KARAKTER VRAGENLIJST

De vragenlijst geeft vorm, inhoud en structuur aan de mededelingsplicht van verkoper. De mededelingsplicht strekt niet verder dan dat verkoper ten tijde van het sluiten van de overeenkomst aan de koper meedeelt wat hem bekend is omtrent de woning. De vragenlijst beoogt geen garanties te geven, maar heeft een informatief karakter.

**DISCLAIMER:**

Aan deze presentatie is veel zorg besteed. Wij zijn echter niet aansprakelijk voor eventuele prijs-, druk-, zetfouten en/of wijzigingen.

Lijst van zaken



Persoonlijke gegevens

Adres te verkopen woning:

Hooiven 37, Delfzijl

Voor de onderstaande zaken -ongeacht of ze roerend dan wel onroerend zijn- geldt dat ze soms wel en soms niet in de woning achterblijven. De lijst is bedoeld om duidelijkheid te scheppen om discussies achteraf te voorkomen.

	Blijft achter	Gaat mee	Kan worden overgenomen	N.v.t.
Woning				
Interieur				
Verlichting, te weten:				
– Inbouwspots/dimmers	☒	☐	☐	☐
– Opbouwspots/armaturen/lampen/dimmers	☒	☐	☐	☐
– Losse (hang)lampen	☐	☒	☐	☐
(Losse) kasten, legplanken, te weten:	☐	☐	☐	☒
Raamdecoratie/zonwering binnen, te weten:				
– Gordijnrails	☒	☐	☐	☐
– Gordijnen	☒	☐	☐	☐
– Overgordijnen	☒	☐	☐	☐
– Vitrages	☒	☐	☐	☐
– Rolgordijnen	☐	☐	☐	☒
– Lamellen	☐	☐	☐	☒
– Jaloezieën	☒	☐	☐	☐
– (Losse) horren/rolhorren	☒	☐	☐	☐
Vloerdecoratie, te weten:				
– Vloerbedekking	☒	☐	☐	☐
– Parketvloer	☒	☐	☐	☐
– Houten vloer(delen)	☒	☐	☐	☐
– Laminaat	☒	☐	☐	☐
– Plavuizen	☒	☐	☐	☐
–				
(Voorzet) openhaard met toebehoren	☐	☐	☐	☒
Allesbrander	☐	☐	☐	☒
Houtkachel	☐	☐	☐	☒
Designradiator(en)	☒	☐	☐	☐
Radiatorafwerking	☐	☐	☐	☒
Overige, te weten:				
– Spiegelwanden	☐	☐	☐	☒
– Schilderij ophangstelsysteem	☐	☐	☐	☒

Keuken

Keukenblok (met bovenkasten)	☒	☐	☐	☐
Keuken (inbouw)apparatuur, te weten:				
– Kookplaat (inductie/keramisch)	☒	☐	☐	☐
– Gaskookplaat	☐	☐	☐	☒
– Afzuigkap	☒	☐	☐	☐
– Magnetron	☐	☐	☐	☒
– Oven	☐	☐	☐	☒
– Combi-oven/combimagnetron	☒	☐	☐	☐
– Koelkast	☒	☐	☐	☐
– Vriezer	☒	☐	☐	☐
– Koel-vriescombinatie	☒	☐	☐	☐
– Vaatwasser	☒	☐	☐	☐
– Quooker	☐	☐	☐	☒
– Koffiezetapparaat (inbouw)	☐	☐	☐	☒

Sanitair/sauna

Toilet met de volgende toebehoren:				
– Toilet	☒	☐	☐	☐
– Toiletrolhouder	☒	☐	☐	☐
– Toiletborstel(houder)	☒	☐	☐	☐
– Fontein	☐	☐	☐	☒
Badkamer met de volgende toebehoren:				
– Ligbad	☐	☐	☐	☒
– Jacuzzi/whirlpool	☐	☐	☐	☒
– Douche (cabine/schermb)	☒	☐	☐	☐
– Stoomdouche (cabine)	☐	☐	☐	☒
– Wastafel	☒	☐	☐	☐
– Wastafelmeubel	☒	☐	☐	☐
– Planchet	☐	☐	☐	☒
– Toiletkast	☐	☐	☐	☒
– Toilet	☒	☐	☐	☐
– Toiletrolhouder	☒	☐	☐	☐
– Toiletborstel(houder)	☒	☐	☐	☐
Sauna met toebehoren	☐	☐	☐	☒

Exterieur/Installaties/Veiligheid/Energiebesparing

Schotel/antenne	☐	☐	☐	☒
Brievenbus	☒	☐	☐	☐
Kluis	☐	☐	☐	☒

Lijst van zaken



(Voordeur)bel	☐	☒	☐	☐
Alarminstallatie	☐	☐	☐	☒
(Veiligheids)sloten en overige inbraakpreventie	☒	☐	☐	☐
Rookmelders	☐	☐	☐	☒
(Klok)thermostaat	☒	☐	☐	☐
Airconditioning	☐	☐	☐	☒
Warmwatervoorziening, te weten:				
– CV-installatie	☒	☐	☐	☐
– Boiler	☐	☐	☐	☒
– Geiser	☐	☐	☐	☒
Waterontharder	☐	☐	☐	☒
Screens	☐	☐	☐	☒
Rolluiken	☐	☐	☐	☒
Zonwering buiten	☐	☐	☐	☒

Isolatievoorzieningen (voorzetramen/radiatorfolie etc.), te weten:

Telefoonaansluiting/internetaansluiting	☒	☐	☐	☐
Veiligheidsschakelaar wasautomaat	☐	☐	☐	☒
Waterslot wasautomaat	☐	☐	☐	☒
Zonnepanelen	☒	☐	☐	☐
Oplaadpunt elektrische auto	☐	☐	☐	☒

Tuin

Inrichting

Tuinaanleg/bestrating	☒	☐	☐	☐
Beplanting	☒	☐	☐	☐

Verlichting/installaties

Buitenverlichting	☒	☐	☐	☐
Tijd- of schemerschakelaar/bewegingsmelder	☐	☐	☐	☒

Bebouwing

Tuinhuis/buitenberging	☐	☐	☐	☒
Kasten/werkbank in tuinhuis/berging	☐	☐	☐	☒
(Broei)kas	☐	☐	☐	☒

Overig

Overige tuin, te weten:

– (Sier)hek	☒	☐	☐	☐
– Vlaggenmast(houder)	☐	☐	☐	☒
–	☐	☐	☐	☐

Lijst van zaken



Overig

Zijn er zaken die geen eigendom zijn van verkoper omdat er sprake is van een leasecontract of huurcontract. Zo ja, neemt verkoper de zaak mee of wordt het betreffende contract overgenomen?

Ja Nee Gaat mee Moet worden overgenomen

CV	☐	☒	☐	☐
Boiler	☐	☒	☐	☐
Zonnepanelen	☐	☒	☐	☐



DISCLAIMER:

Aan deze presentatie is veel zorg besteed. Wij zijn echter niet aansprakelijk voor eventuele prijs-, druk-, zetfouten en/of wijzigingen.

Vragenlijst - aardbevingsschade, versterking en SNN-subsidies

In Groningen komen regelmatig kleine – en soms iets minder kleine – aardbevingen voor.

Deze kunnen invloed hebben op huizen en andere gebouwen.

In dit deel gaan we in op wat daar allemaal bij komt kijken: van schadeherstel tot het versterkingsprogramma en de subsidies die aan te vragen zijn via het SNN.

Adres: Hooiven 37, Delfzijl

Schadehistorie en subsidie

1. Heeft u vóór 31 maart 2017 schade gemeld bij NAM/CVW? ☐ n.v.t. ☐ ja ☒ nee
2. Heeft u na 31 maart 2017 schade (m.u.v. nulmeting) gemeld bij het IMG? ☒ ja ☐ nee
Zo ja, hoe vaak? 2 x
3. Heeft u schaderapport(en) ontvangen? ☒ ja ☐ nee
4. Is de aardbevingsschade genoemd in de rapporten ook gerepareerd? ☐ deels ☒ ja ☐ nee
Zo ja, door wie is deze schade (deels) gerepareerd?
Deels door een stukadoor en deels in eigen beheer.
5. Is er op dit moment nog een lopende schademelding? ☐ ja ☒ nee
6. Is er een nulmeting van de woning uitgevoerd? ☒ ja ☐ nee
Heeft u al een rapportage ontvangen? ☒ ja ☐ nee
Zo ja, Is de schade genoemd in de rapporten ook gerepareerd? ☒ ja ☐ nee
Zo ja, door wie is deze schade (deels) gerepareerd?
Deels in eigen beheer
7. Weet u of een van de vorige eigenaren schade(s) heeft gemeld bij een instantie? ☒ n.v.t. ☐ ja ☐ nee
8. Heeft u gebruik gemaakt van de SNN-subsidie waardevermeerdering (energiepakket t.w.v. € 4.000,-)? ☐ n.v.t. ☒ ja ☐ nee
Zo ja, waaraan heeft u deze subsidie besteed?
Aan dakramen van de slaapkamer.
9. Kunt u nog iets bijzonders melden over de schadehistorie en afwikkeling? ☐ ja ☒ nee

Versterkingsprogramma


1. Is de onroerende zaak opgenomen in het versterkingstraject? ☐ ja ☒ nee
2. Valt de onroerende zaak onder het sloop/nieuwbouwtraject? ☐ ja ☒ nee

SNN-subsidie en 'Nij Begun'

1. Heeft u zelf de SNN-subsidie Verduurzaming / Verbetering Groningen aangevraagd? ☐ deels ☒ ja ☐ nee
Zo ja / deels, hoeveel subsidie heeft u aangevraagd? ☒ € 10.000,- ☐ € 17.000,- ☐
Waaraan heeft u deze subsidie besteed?
Zonnepanelen en isolatie bovenverdieping
2. Is er een Isolatieplan aanwezig van 'Nij Begun'? ☒ ja ☒ nee
Zo ja, heeft u de subsidie Isolatie 'Nij Begun' aangevraagd? ☐ ja ☒ nee
3. Kunt u nog iets bijzonders melden over de (aanvraag) subsidieafhandeling? ☐ ja ☐ nee



DISCLAIMER: Aan deze presentatie is veel zorg besteed. Wij zijn echter niet aansprakelijk voor eventuele prijs-, druk-, zetfouten en/of wijzigingen.

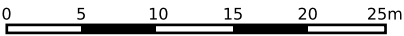

12345

25

Deze kaart is noordgericht

Perceelnummer

Huisnummer

Vastgestelde kadastrale grens

Voorlopige kadastrale grens

Administratieve kadastrale grens

Bebouwing

Schaal 1: 500

Kadastrale gemeente

Sectie

Perceel

Delfzijl

B

3742

Aan dit uittreksel kunnen geen betrouwbare maten worden ontleend.

De Dienst voor het kadaster en de openbare registers behoudt zich de intellectuele eigendomsrechten voor, waaronder het auteursrecht en het databankenrecht.

kadaster



Interesse in deze woning?

Neem contact op met ons kantoor.

Kamp&Koolhof makelaars en taxateurs

Landstraat 71, 9934 BK Delfzijl
0596-612220 | info@kampenkoolhof.nl
www.kampenkoolhof.nl

