



DE LORIYN

—makelaars o.g.—



Vraagprijs
€ 525.000 k.k.

74

SCHIPLEISINGEL

DRUTEN

0487-518930
info@delorijnmakelaars.nl
www.delorijnmakelaars.nl

Kenmerken

SOORT WONING:
eengezinswoning

WOONOPPERVLAKTE:
137 m²

INHOUD:
509 m³

PERCEELOPPERVLAKTE:
338 m²

AANTAL KAMERS:
5

SLAAPKAMERS:
4



BOUWVORM
TYPE WONING
ENERGIELABEL
BOUWJAAR
WARM WATER

Bestaande bouw
2-onder-1-kapwoning
A
2000
c.v.-ketel

LIGGING:

aan rustige weg, in
centrum, in woonwijk
westen

TUIN:

vrijstaand hout

BERGING:

c.v.-ketel

VERWARMING:

ISOLATIE

dakisolatie, muurisolatie,
vloerisolatie, dubbel glas,
volledig geïsoleerd

Omschrijving

Op een mooie, rustige locatie in de geliefde woonwijk Buitenhof staat deze leuke twee-onder-een-kapwoning met 137 m² woonoppervlakte. De woning beschikt over een garage, ruime oprit, praktische bijkeuken, zonnige achtertuin op het westen en de mogelijkheid om een vierde slaapkamer te realiseren. Dankzij energielabel A bent je bovendien klaar voor de toekomst.

Hoogtepunten

- Twee-onder-een-kapwoning met 137 m² woonoppervlakte
- Vrij uitzicht aan de voorzijde
- Energielabel A
- 3 ruime slaapkamers met mogelijkheid tot een 4e slaapkamer op zolder
- Complete badkamer met ligbad, douche en toilet
- Praktische bijkeuken
- Openslaande tuindeuren naar de zonnige achtertuin
- Zonnige achtertuin op het westen
- Garage en ruime oprit met plaats voor meerdere auto's
- Gelegen in de kindvriendelijke woonwijk Buitenhof
- Alle dagelijkse voorzieningen op loop- en fietsafstand

Beschrijving

Binnen valt direct de royale leefruimte en de prettige lichtinval op. De woonkamer biedt volop ruimte voor een comfortabele zithoek en een grote eettafel. Dankzij de openslaande tuindeuren staat de woonkamer in directe verbinding met de zonnige achtertuin, waardoor binnen en buiten naadloos in elkaar overlopen. De keuken sluit hier mooi op aan en wordt aangevuld met een praktische bijkeuken, ideaal voor extra bergruimte en huishoudelijke werkzaamheden.

Op de eerste verdieping bevinden zich drie ruime slaapkamers. Eén van de slaapkamers beschikt over een sfeervol Frans balkon met openslaande deuren. De complete badkamer is uitgerust met een ligbad, aparte douche, wastafel en toilet en biedt alle comfort voor het hele gezin.

De tweede verdieping bestaat uit een ruime open zolder met dakraam. Deze ruimte is uitstekend geschikt als werk-, hobby- of speelkamer en kan eenvoudig worden ingedeeld als volwaardige vierde slaapkamer.

Ook buiten is het heerlijk wonen. De ruime oprit biedt plaats aan meerdere auto's en geeft toegang tot de garage. De verzorgde achtertuin ligt op het westen, waardoor je tot in de avond van de zon kunt genieten. Via de openslaande tuindeuren loop je zo vanuit de woonkamer het terras op. Achter in de tuin bevindt zich bovendien een vrijstaande houten berging voor extra opslagruimte.

Deze woning is gelegen in de geliefde en kindvriendelijke woonwijk Buitenhof, een rustige woonomgeving waar kinderen veilig kunnen spelen en gezinnen zich direct thuis voelen. De ligging is bijzonder gunstig: op loop- en fietsafstand bevinden zich winkels, een XL-supermarkt, basisscholen, een middelbare school en het busstation. Ook sportvoorzieningen, speelgelegenheden en het centrum van Druten zijn eenvoudig bereikbaar. Via de Maas en Waalweg zijn de uitvalswegen richting onder andere Nijmegen, Arnhem en de A50 en A15 uitstekend bereikbaar.

Een extra pluspunt is het vrije uitzicht aan de voorzijde, waardoor je geniet van een ruimtelijk gevoel en veel privacy.

Woonkamer







Bijkeuken





Eerste verdieping







Badkamer



Zolder











'Met vrij
uitzicht'



Plattegrond begane grond




Aan de plattegronden kunnen geen rechten worden ontleend
© Zibber www.zibber.nl

Plattegrond eerste verdieping




Aan de plattegronden kunnen geen rechten worden ontleend
© Zibber www.zibber.nl

Plattegrond zolder

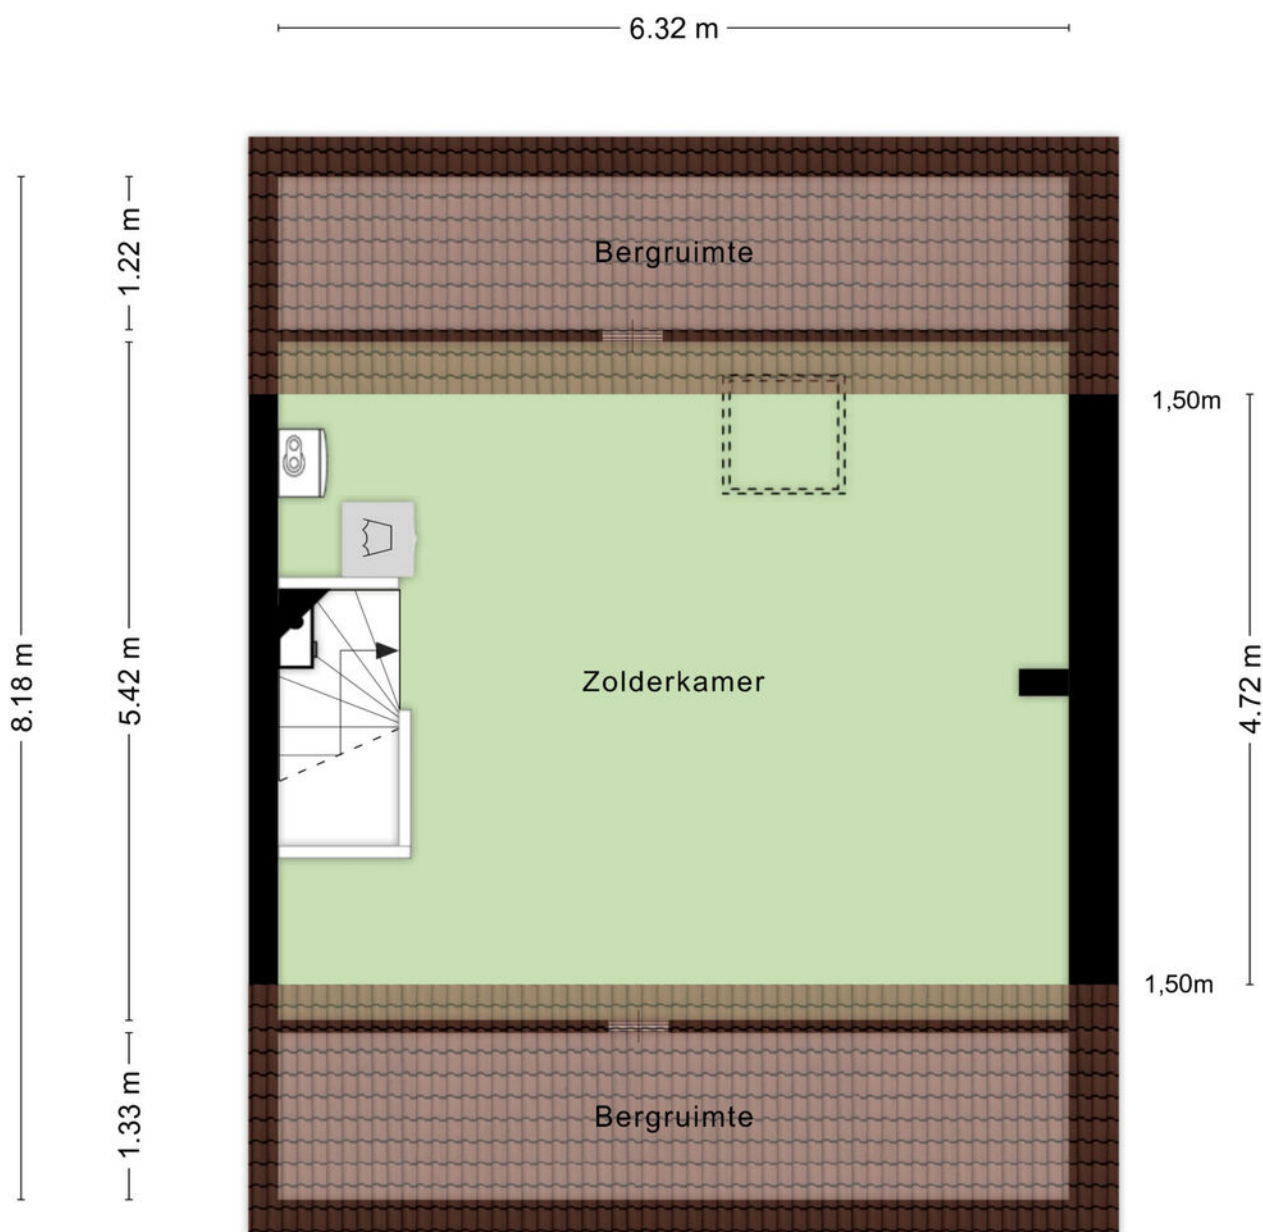


Aan de plattegronden kunnen geen rechten worden ontleend
© Zibber www.zibber.nl

Plattegrond garage

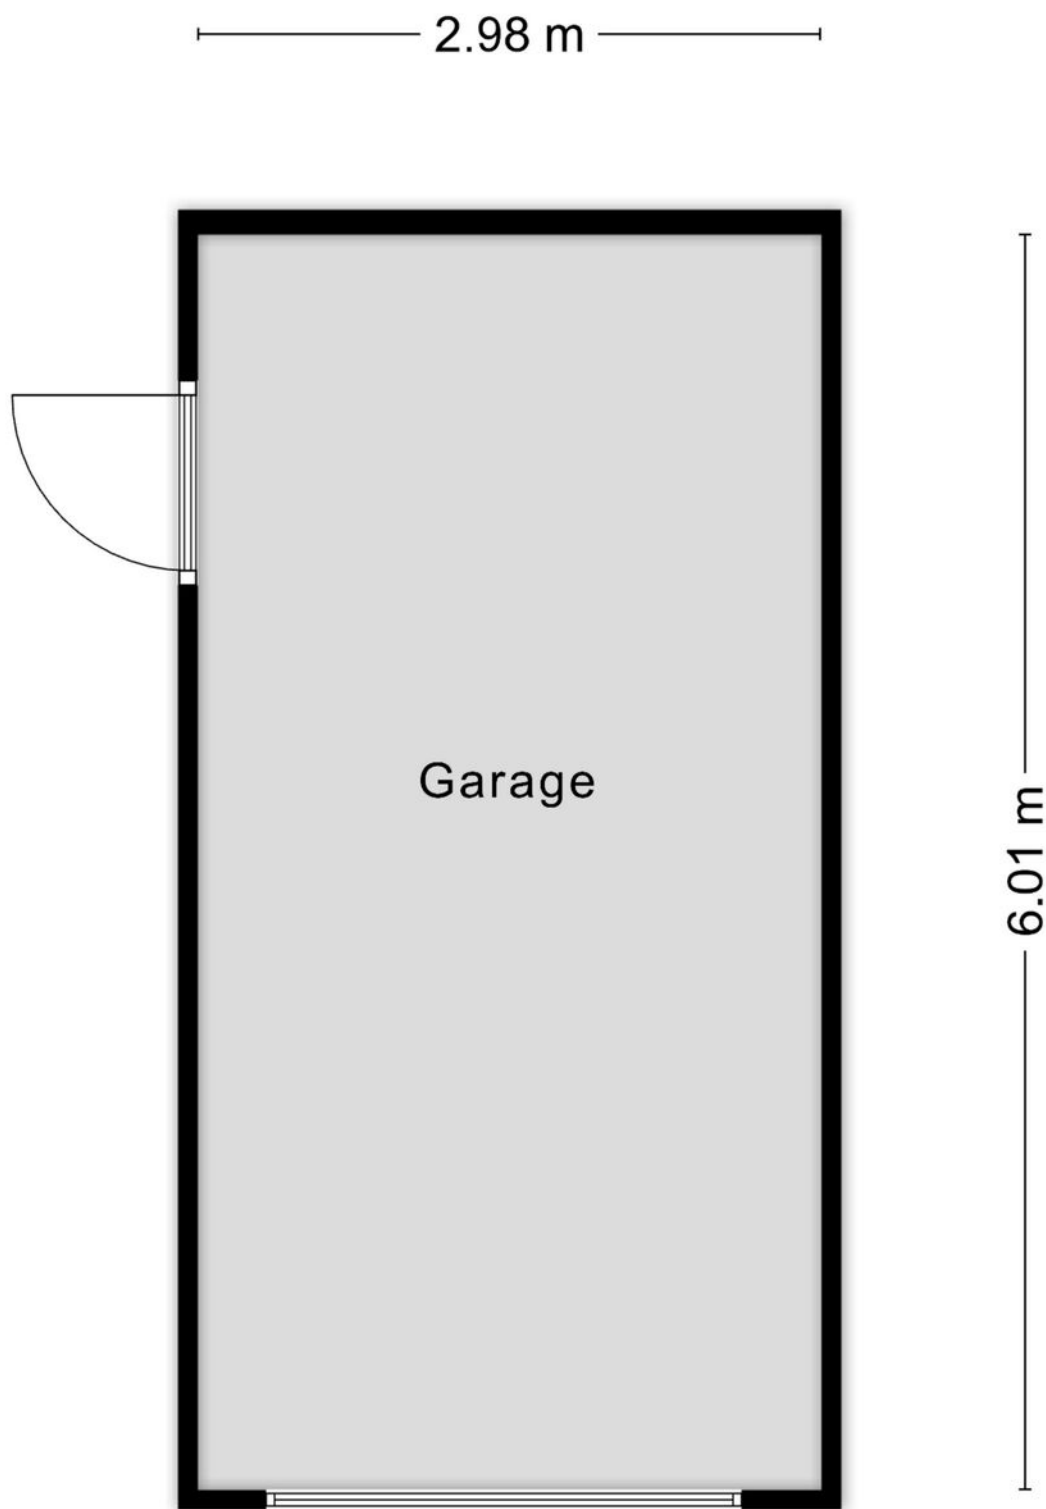

Aan de plattegronden kunnen geen rechten worden ontleend
© Zibber www.zibber.nl

Plattegrond berging

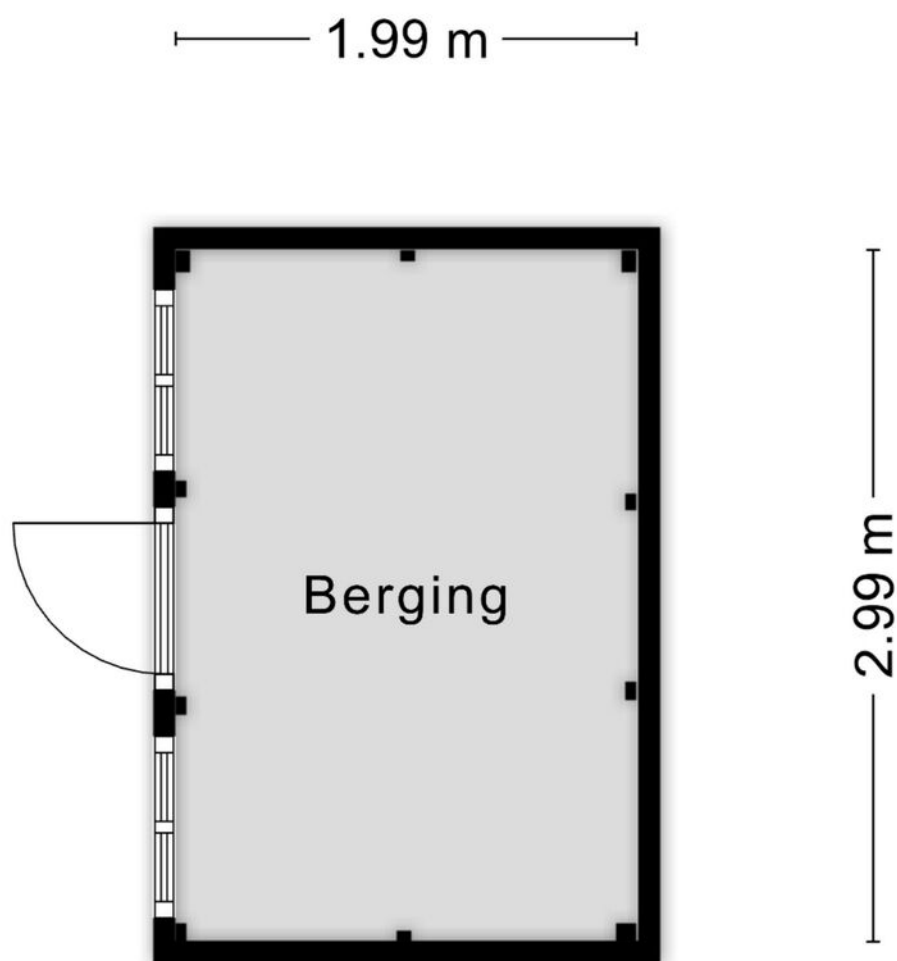

Aan de plattegronden kunnen geen rechten worden ontleend
© Zibber www.zibber.nl

Meetrapport

Zibber B.V. heeft in opdracht van De Lorijn Makelaars o.g. dit meetrapport opgesteld conform de NTA 2581:2011 waarin de gebruiksoppervlakten en bruto- inhoud en vloeroppervlak zijn vast gesteld.

Object type	Woning
Adres	Schipleisingel 74
Postcode/plaats	6652GK, Druten
Meetcertificaat type A	Op locatie gecontroleerd en gemeten

Status	Definitief
--------	------------

Datum meetopname	21-07-2026
------------------	------------

Datum meetrapport	22-07-2026
-------------------	------------

Certificaatnummer	1669743
-------------------	---------

	Totaal	
Gebruiksoppervlakte wonen	137,30	M ²
Gebruiksoppervlakte overige inpandige ruimte	0,00	M ²
Gebouw gebonden buitenruimte	1,40	M ²
Externe bergruimte	23,90	M ²
Bruto vloeroppervlak	189,70	M ²
Bruto inhoud woning	509,25	M ³


De meting en berekeningen zijn op basis van de "Meetinstructie bepalen gebruiksoppervlakten woningen" en "Meetinstructie bepalen bruto inhoud woningen" a.d.h.v. de NEN2580:2007 NL, 'Oppervlakten en inhoud van gebouwen – Termen, definities en bepalingsmethoden', inclusief het correctieblad NEN 2580:2007/C1:2008. Op dit meetcertificaat zijn de in dit meetrapport genoemde aannames en voorbehouden van toepassing.

Rapport opgemaakt door Zibber B.V., naar beste kennis en wetenschap, geheel te goeder trouw en voldoet aan de eisen van NTA 2581:2011

Kadastrale kaart

Kadastrale kaart



Uw referentie: Schipkeisingel 74

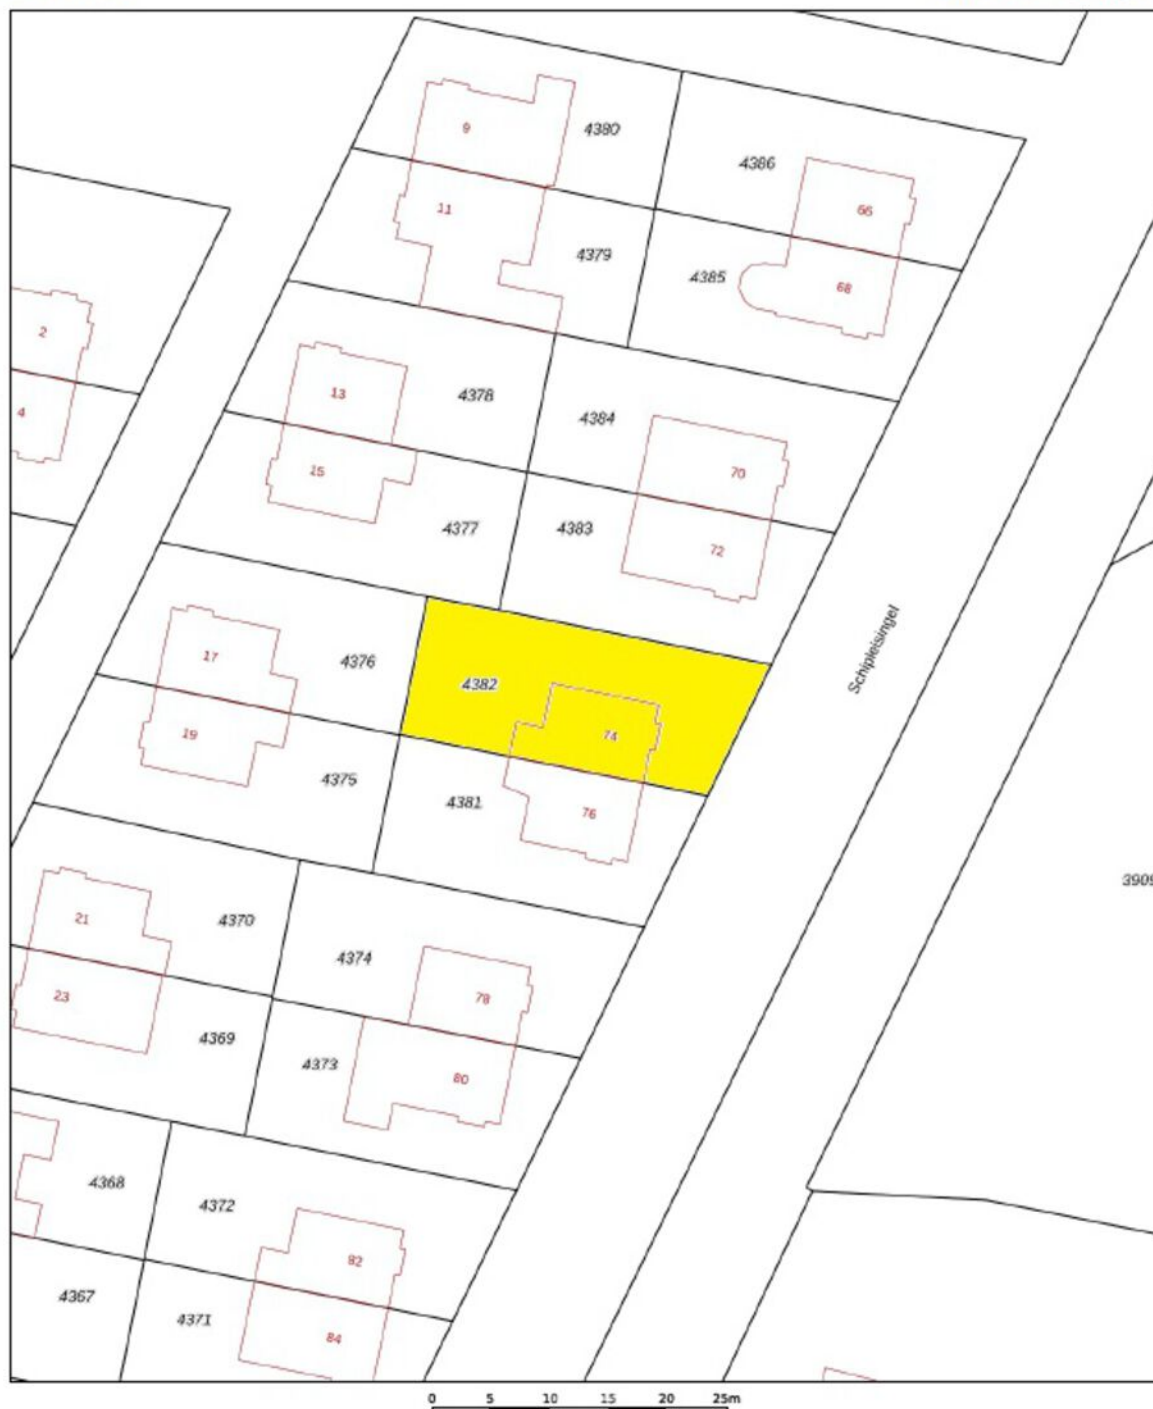

12345	Deze kaart is noordgericht	Schaal 1: 500	
25	Perceelnummer		
	Hulsnummer	Kadastrale gemeente	Druuten
	Vastgestelde kadastrale grens	Sectie	C
	Voorlopige kadastrale grens	Perceel	4382
	Administratieve kadastrale grens		
	Bebouwing		
Voor een eensluidend uittreksel, geleverd op 8 juli 2025		Aan dit uittreksel kunnen geen betrouwbare maten worden ontleend.	
De bewaarder van het kadaster en de openbare registers		De Dienst voor het kadaster en de openbare registers behoudt zich de intellectuele eigendomsrechten voor, waaronder het auteursrecht en het databankrecht.	



Locatie op de kaart

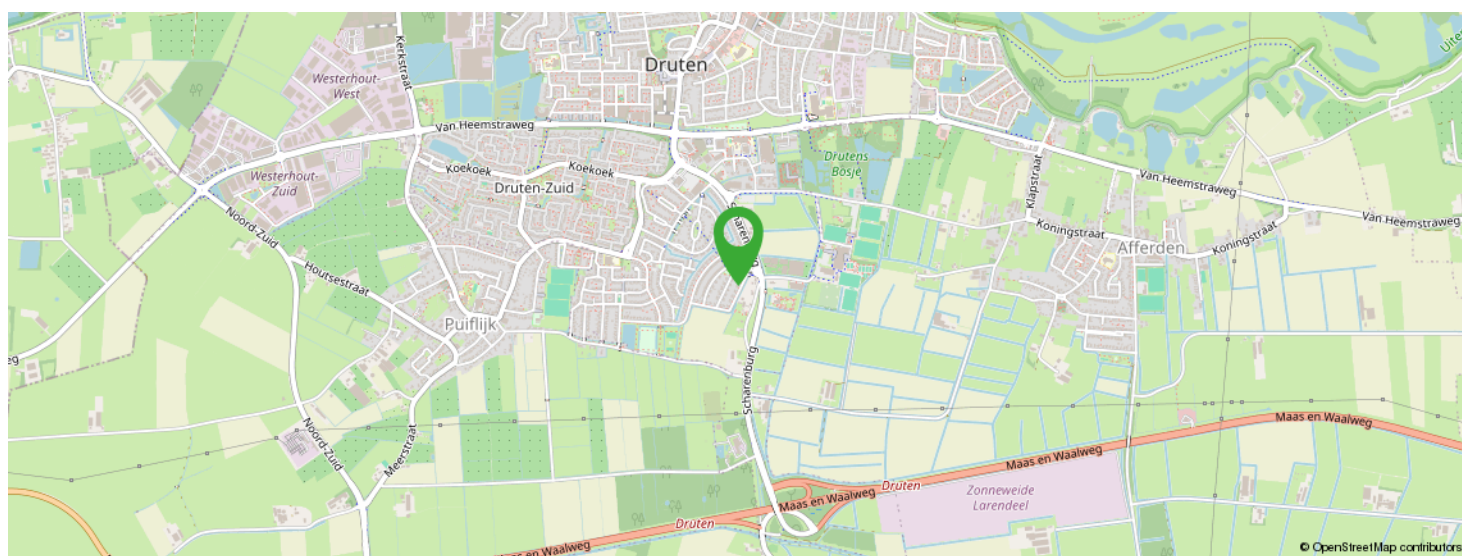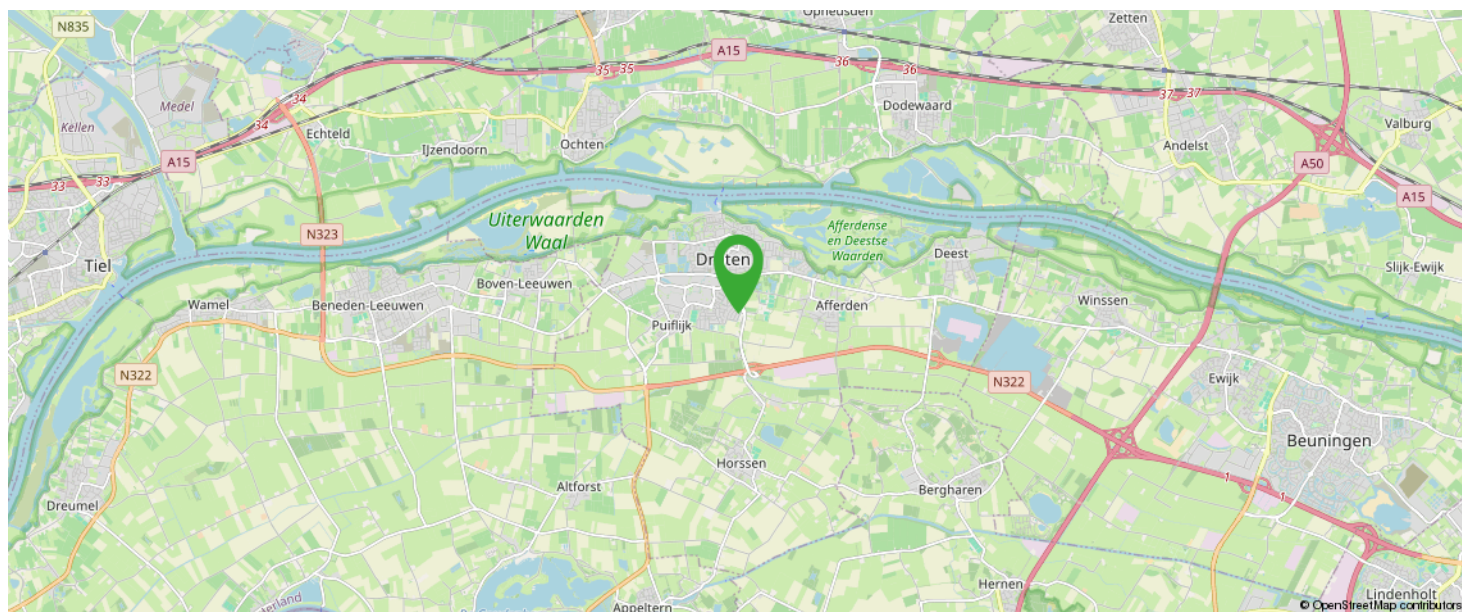

KOM JIJ HIER
BINNENKORT
WONEN?



Meest gestelde vragen

1. Wanneer ben ik in onderhandeling?

U kunt niet afdwingen dat u in onderhandeling bent. U bent pas in onderhandeling als de verkoper reageert op uw bod. Dus: als de verkoper een tegenbod doet. Ook kan de verkopend makelaar uitdrukkelijk aangeven dat hij met u in onderhandeling is. U bent niet in onderhandeling als de verkopend makelaar aangeeft dat hij uw bod met de verkoper zal overleggen.

2. Mag een makelaar doorgaan met bezichtigen als er al over een bod onderhandeld wordt?

Dat mag. Een onderhandeling hoeft niet tot een verkoop te leiden. De verkoper kan daarnaast wellicht graag willen weten of er meer belangstelling is. De eerste bidder hoeft nog niet de beste te zijn. Vaak zal de verkopend makelaar aan belangstellenden vertellen dat hij, zoals dat heet, 'onder bod' is.

De makelaar zal geen mededelingen doen over de hoogte van biedingen. Dit zou het overbieden kunnen uitlokken. Vraag de makelaar naar de te volgen procedure, indien u ook een bod wenst uit te brengen.

3. Kan de verkoper de vraagprijs van een woning tijdens de onderhandeling verhogen?

Het antwoord is ja. De vraagprijs c.q. de genoteerde prijs is alleen een uitnodiging tot het doen van een bod. Als de verkopend partij een bod aanvaardt, dan is er sprake van een koop. Als de koper een tegenbod doet dat afwijkt van het bod dat de verkopend partij eerder heeft gedaan, dan vervalt het eerdere bod van de verkopend partij. Dus ook als de partijen naar elkaar toekomen in het biedingproces, kan de verkoper ineens besluiten om toch zijn tegenbod weer te verhogen en de koper om zijn bod weer te verlagen.

4. Word ik koper als ik de vraagprijs bied?

Nee, niet automatisch. De vraagprijs is een uitnodiging tot het doen van een bod. Als u de vraagprijs biedt, doet u een bod. De verkoper kan dan nog beslissen of hij uw bod wel of niet aanvaardt of dat hij zijn makelaar een tegenbod laat doen.

5. Mag de makelaar tijdens de onderhandeling het systeem van verkopen wijzigen?

Dat mag. Een van de partijen mag de onderhandeling beëindigen. Soms zijn er zoveel belangstellenden dat het moeilijk is te bepalen wie de beste koper is. In dat geval kan de verkopend makelaar natuurlijk in overleg met de verkoper besluiten de lopende onderhandelingen af te breken en de biedprocedure te wijzigen. Uiteraard dient hij eerst de eventuele gedane toezegging na te komen.

De makelaar kiest vervolgens bijvoorbeeld een inschrijvingsprocedure. Alle bidders hebben dan gelijke kans om een hoogste (uiterste) bod uit te brengen. Vraag bij uw makelaar naar de te volgen procedure.

6. Wat is een optie?

Een optie in juridische zin geeft een partij de keuze om door een eenzijdige verklaring een koopovereenkomst met een andere partij te sluiten. Partijen zijn het dan al eens over de voorwaarden van de koop, maar de koper krijgt bijvoorbeeld nog een week bedenktijd. Bij de aankoop van een nieuwbouwwoning is zo'n optie nog wel gebruikelijk. Bij het aankopen van een al bestaande woning wordt vaak ten onrechte het begrip 'optie' gebruikt. Dan heeft het de betekenis van bepaalde toezeggingen die een verkopend makelaar kan doen aan een belangstellende koper, tijdens het onderhandelingsproces. Zo'n toezegging kan bijvoorbeeld inhouden dat een belangstellende koper een paar dagen de tijd krijgt om na te denken over een bod. De makelaar zal in de tussentijd niet met een andere partij in onderhandeling gaan. Een 'optie' kunt u niet eisen; de verkoper en de verkopend makelaar beslissen zelf of er in een onderhandelingsproces bepaalde toezeggingen worden gedaan.

7. Als ik de eerste ben die belt voor een bezichtiging, als ik de eerste ben die de woning bezichtigt of als ik de eerste ben die een bod uitbrengt, moet de makelaar in deze gevallen ook het eerste met mij in onderhandeling gaan?

Op deze drie vragen is het antwoord nee. De verkopend makelaar bepaalt samen met de verkoper de verkoopprocedure. De verkopend makelaar heeft wel de verplichting u daarover te informeren. Het is verstandig, als u serieus belangstelling heeft, de makelaar te vragen wat uw positie is. Dat kan veel teleurstelling voorkomen.

8. Zit de makelaarscourtage in de 'kosten koper'?

Nee. Voor rekening van de koper komen de kosten die de overheid 'hangt' aan de overdrachtsbelasting en de kosten van de notaris voor het opmaken van de leveringsakte en het inschrijven daarvan in de registers. Als de verkoper een makelaar inschakelt om zijn woning te verkopen, dan moet hij ook zelf met zijn makelaar afrekenen voor deze dienst (makelaarscourtage). De makelaar dient bij de verkoop vooral het belang van de verkoper, dus niet dat van de koper. Het kan daarom voor de koper van belang zijn een eigen makelaar in te schakelen.

Extra informatie

Geachte mevrouw, mijnheer,

Hierbij treft u informatie aan over het door u bezichtigde of nog te bezichtigen object. U kunt dit thuis nog eens rustig bekijken. Mocht u aanvullende informatie wensen, dan kunt u altijd contact opnemen met ons kantoor of kijken op www.delorijn.nl.

Onderzoeksplicht en Mededelingsplicht

Deze object informatie beoogt geen uitputtende lijst te geven met betrekking tot mogelijke aanwezige gebreken in het object. De informatie die is vermeld, is verkregen van de eigenaar / verkoper en uit eigen waarnemingen ter plaatse en heeft als bedoeling de koper zo goed mogelijk te informeren en tegelijk te voldoen aan de op de verkoper rustende mededelingsplicht.

Op grond van het Burgerlijk Wetboek rust er op de koper van het object een onderzoeksplicht. Dit houdt in dat koper zelf verantwoordelijk is voor de beoordeling van het bestemmingsplan van het object en eventuele plannen in de directe omgeving cq. of het object die eigenschappen zal bezitten die nodig zijn voor een normaal beoogd gebruik. Het verdient dan ook aanbeveling een ter zake deskundig bouwkundige en / of een eigen NVM-aankoopmakelaar in te schakelen. Indien koper niet besluit tot inschakeling van een deskundige over te gaan, komen eventuele nadelige gevolgen hiervan volledig voor zijn rekening.

Vrijblijvende aanbieding

Hoewel deze object informatie met de grootst mogelijke zorg is samengesteld blijft de mogelijkheid bestaan dat er fouten en/of onvolledigheden in de omschrijving staan. Noch de verkoper noch ons kantoor aanvaarden in dit geval enige aansprakelijkheid. Bij het vermelden van maten die zijn overgenomen uit (bouw)tekeningen kan de maatvoering afwijken van de werkelijkheid. Hieraan kan door de koper geen enkel recht worden ontleend.

Het uitbrengen van een bod

Bij het uitbrengen van een bod is niet alleen het bedrag van belang, maar dient u zich ook duidelijk uit te spreken over o.a. de navolgende zaken:

- de datum van aanvaarding
- eventuele overname roerende zaken
- eventuele ontbindende voorwaarde(n)

N.B. Over ontbindende voorwaarde(n) moeten partijen het eens zijn voor of tijdens de (mondelinge) koop. Als bieder krijgt u niet automatisch een ontbindende voorwaarde voor financiering. U dient dit expliciet bij uw bod te vermelden.

Na de bezichtiging

Een bezichtiging is ook voor de verkoper een spannende aangelegenheid. Wij stellen het daarom zeer op prijs als u uw bevindingen enkele dagen na bezichtiging aan ons kenbaar maakt.

Deze informatie is door ons met de nodige zorgvuldigheid samengesteld. Onzerzijds wordt echter geen enkele aansprakelijkheid aanvaard voor enige onvolledigheid, onjuistheid of anderszins, dan wel de gevolgen daarvan. Alle opgegeven maten en oppervlakten zijn indicatief. Van toepassing zijn de NVM voorwaarden.

Over ons



De Lorijn makelaars is gespecialiseerd in de particuliere woningmarkt in Druten en West Maas en Waal.

Wilt u een woning verkopen, aankopen of laten taxeren? Onze ervaren makelaars zullen u met raad en daad bijstaan en u behoeden voor kostbare fouten. Kwaliteit en service staan centraal in onze dienstverlening.

Op deze website vindt u een overzicht van wat wij zoal voor u kunnen betekenen. Graag lichten wij nog het een en ander persoonlijk toe. Neem gerust contact op of loop eens binnen bij ons kantoor in Druten. De koffie staat voor u klaar!

0487-518930

info@delorijnmakelaars.nl

www.delorijnmakelaars.nl

Interesse in deze woning?



Neem vrijblijvend
contact met ons op!

De Lorijn Makelaars O.G.

Hogestraat 46A

6651 BM Druten

0487-518930

info@delorijnmakelaars.nl

www.delorijnmakelaars.nl




DE LORIJN
—makelaars o.g.—