

Meineszstraat 37, Heerenveen

Te koop



Kenmerken

Bouw

Soort woning	Eengezinswoning
Type woning	2-onder-1-kapwoning
Bouwjaar	2020
Ligging	Aan rustige weg, in centrum

Oppervlakte en inhoud

Woonoppervlakte	123 m ²
Perceeloppervlakte	261 m ²
Inhoud	494 m ³

Indeling

Slaapkamer(s)	3
Badkamer(s)	2

Energie

Energieklasse	A
---------------	---

Tuin

Tuin	Achtertuint
Oppervlakte hoofdtuin	108 m ²
Ligging hoofdtuin	Noordoost





Omschrijving

Royale en levensloopbestendige twee-onder-een-kapwoning in het centrum van Heerenveen

Aan de Meineszstraat 37 staat deze ruime en moderne twee-onder-een-kapwoning, gebouwd in 2020 en gelegen in het centrum van Heerenveen. De woning combineert hedendaags wooncomfort met een praktische en levensloopbestendige indeling, waaronder een slaap- en badkamer op de begane grond.

De woning is goed geïsoleerd en beschikt over energielabel A, vloerverwarming op de begane grond, 7 zonnepanelen, twee badkamers en drie toiletten. Daarnaast zijn er een onderhoudsvriendelijke tuin, een houten berging met overkapping en parkeergelegenheid op eigen terrein voor ten minste twee auto's.

Locatie & omgeving

De woning is gelegen in een rustige en moderne woonomgeving in het centrum van Heerenveen. Winkels, supermarkten, horeca, scholen, sportvoorzieningen en het NS-station zijn eenvoudig bereikbaar. Daarnaast bevinden de uitvalswegen richting de A32 en A7 zich op korte afstand, waardoor de bereikbaarheid uitstekend is. De combinatie van rust, ruimte en voorzieningen maakt dit een aantrekkelijke woonlocatie.

Omschrijving

Indeling

Begane grond

Overdekte entree, hal met meterkast, trapopgang, modern toilet met fontein en toegang tot de bijkeuken, woonkamer en slaapkamer. De bijkeuken is voorzien van de installaties en witgoedaansluitingen.

De royale woonkamer is voorzien van een pvc-vloer met vloerverwarming en biedt een prettige leefruimte. Aan de achterzijde bevindt zich de keuken in hoekopstelling, voorzien van diverse inbouwapparatuur, waaronder een vaatwasser, inductiekookplaat met geïntegreerde afzuiging, combi-oven, koelkast, vriezer en Quooker. De provisiekast onder de trap zorgt voor extra bergruimte.

Een belangrijk pluspunt is de slaapkamer op de begane grond van circa 12 m². Deze kamer heeft zicht op de tuin en beschikt over een badkamer en suite, afsluitbaar middels een schuifdeur. De badkamer is ingericht met een dubbele wastafel, inloopdouche en toilet. Via de achterdeur is de tuin direct bereikbaar.

Eerste verdieping

Ruime overloop met toegang tot twee grote slaapkamers van circa 15 m². Beide kamers beschikken over extra bergruimte achter de knieschotten. Op deze verdieping bevindt zich tevens de tweede badkamer, voorzien van een wastafel en toilet.

Tweede verdieping

Via een vlizotrap is de ruime bergzolder bereikbaar. Deze zolder heeft stahoogte en biedt veel extra bergruimte. Ook bevindt zich hier de WTW-installatie.

Tuin

De tuin is gelegen op het noordoosten en is onderhoudsvriendelijk aangelegd. Door de vorm en ligging van de woning is er op verschillende momenten van de dag een zonnige plek te vinden op één van de terrassen. Achter in de tuin staat een houten berging met fraaie overkapping. Aan de voorzijde is een ruime oprit aanwezig met parkeergelegenheid voor ten minste twee auto's.

Bijzonderheden


- Bouwjaar 2020;
- Energie label A;
- Slaapkamer en badkamer op de begane grond;
- Begane grond voorzien van vloerverwarming;
- Infraroodpanelen op de slaapkamers op de eerste verdieping;
- 7 zonnepanelen;
- WTW-installatie aanwezig;
- Ramen aan de voorzijde voorzien van elektrisch bedienbare screens;
- Onderhoudsvriendelijke tuin met berging en overkapping;
- Parkeergelegenheid op eigen terrein.













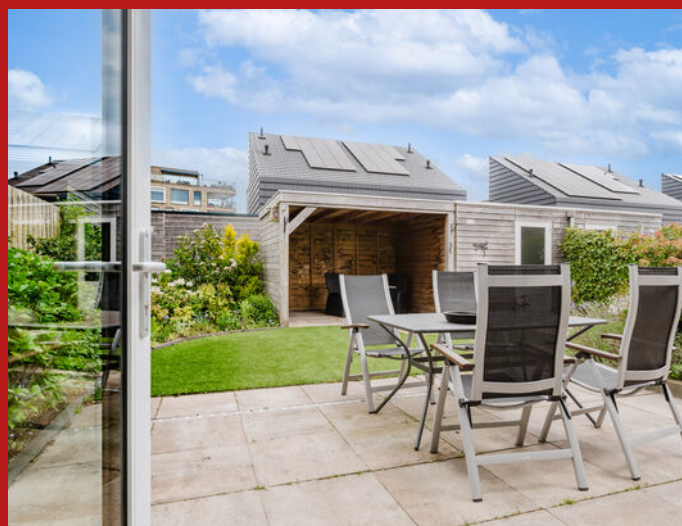

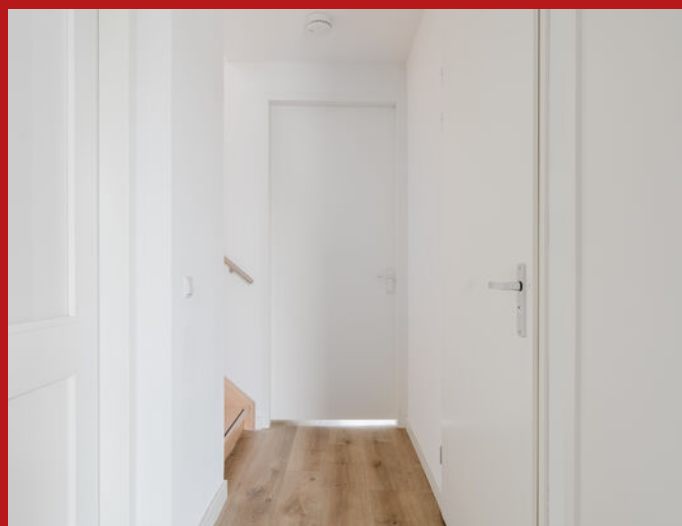

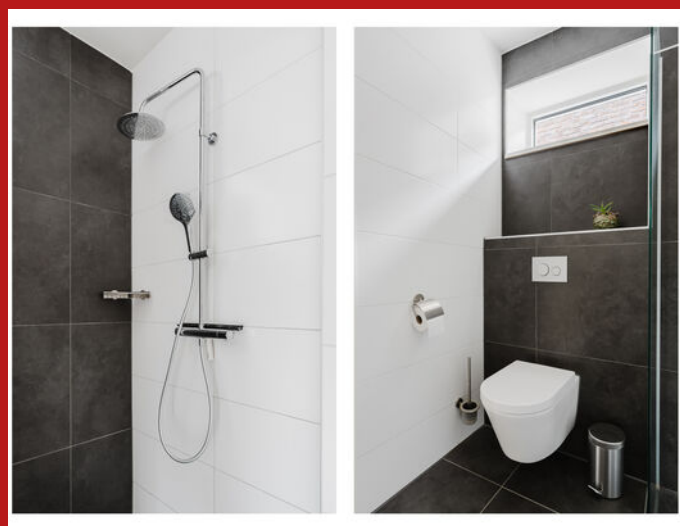

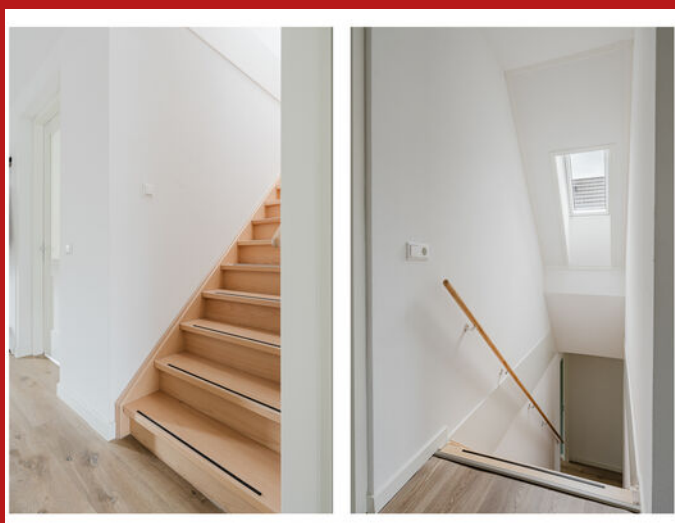

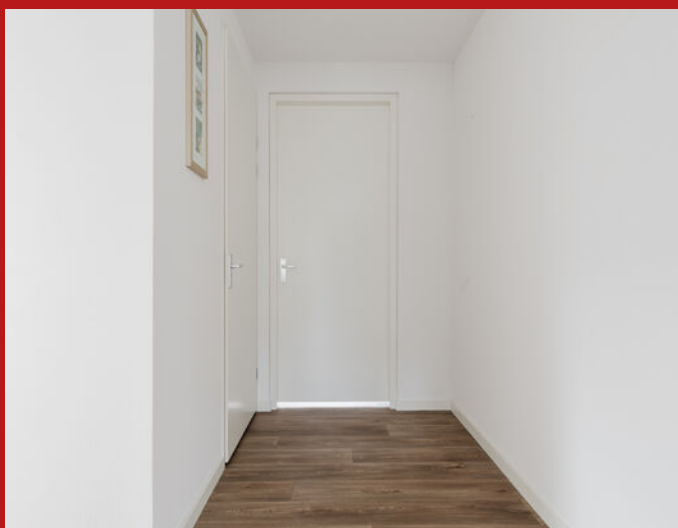




Plattegrond



De plattegronden zijn geproduceerd voor promotionele doeleinden en ter indicatie.
Aan de plattegronden kunnen geen rechten worden ontleend
© www.objectenco.nl


Plattegrond

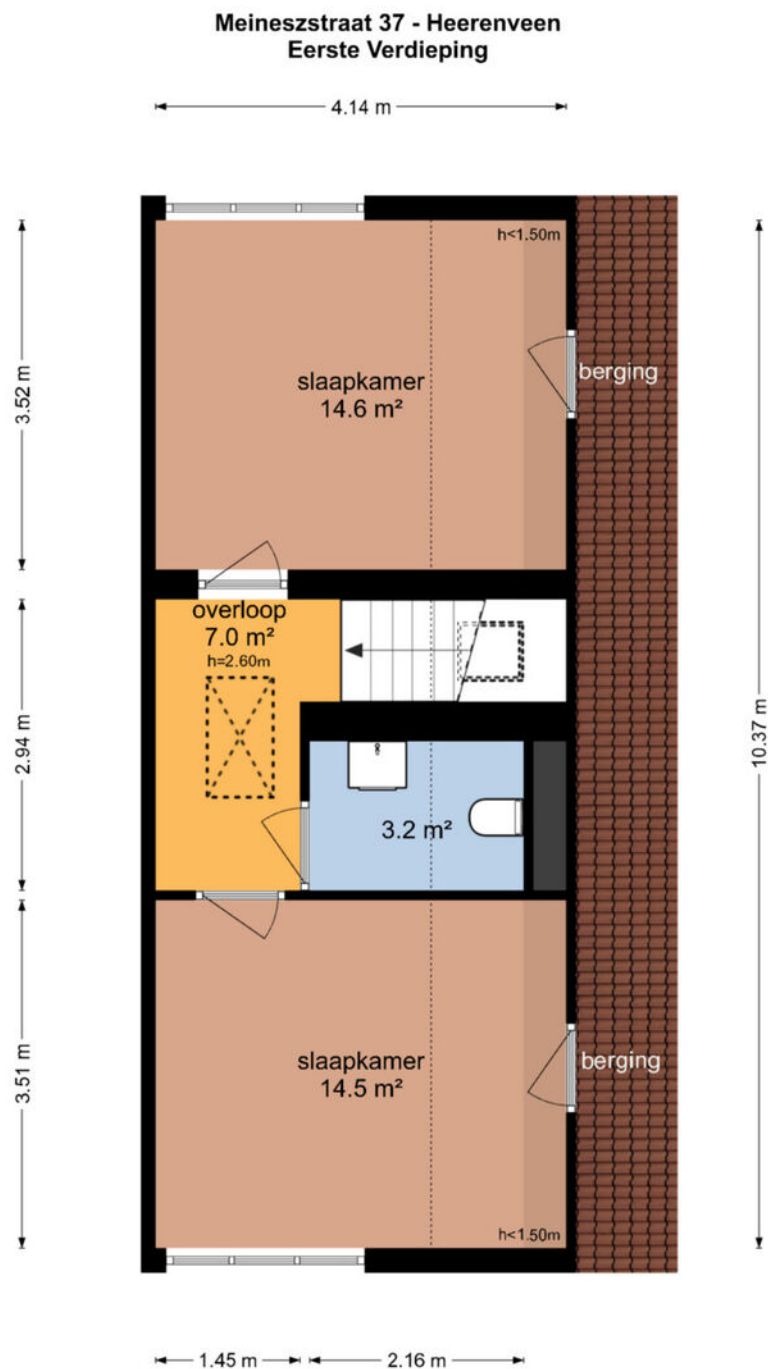

De plattegronden zijn geproduceerd voor promotionele doeleinden en ter indicatie.
Aan de plattegronden kunnen geen rechten worden ontleend
© www.objectenco.nl

Plattegrond

Meineszstraat 37 - Heerenveen
Tweede Verdieping

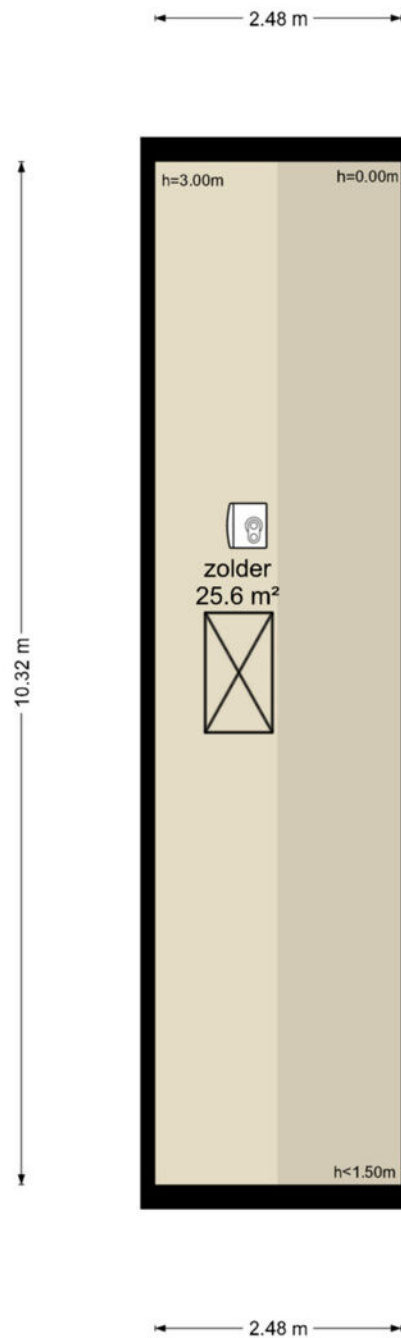

De plattegronden zijn geproduceerd voor promotionele doeleinden en ter indicatie.
Aan de plattegronden kunnen geen rechten worden ontleend
© www.objectenco.nl

Kadastrale kaart

Kadastrale kaart

Uw referentie: Meineszstraat 37



Deze kaart is noordgericht

12345 Perceelnummer

25 Huisnummer

— Vastgestelde kadastrale grens

— Voorlopige kadastrale grens

— Administratieve kadastrale grens

— Bebouwing

Schaal 1: 500

Kadastrale gemeente Heerenveen

Sectie B

Perceel 3036

kadaster



Voor een eensluidend uittreksel, geleverd op 10 april 2026
 De bewaarder van het kadaster en de openbare registers

Lijst van zaken


Zaken	Blijft achter	Gaat mee	Ter overname
Woning - Interieur			
Verlichting, te weten			
- inbouwspots/dimmers	X		
- opbouwspots/armaturen/ lampen/dimmers	X		
- losse (hang)lampen	X		
Raamdecoratie/zonwering binnen, te weten			
- gordijnrails	X		
- gordijnen			X
- overgordijnen			X
- vitrages			X
- rolgordijnen			X
Vloerdecoratie, te weten			
- PVC vloer	X		
Overig, te weten			
- schilderij ophangstelsel	X		
- Infraroodpanelen (2x) 1e etage	X		
Woning - Keuken			
Keukenblok (met bovenkasten)	X		
Keuken (inbouw)apparatuur, te weten			
- kookplaat	X		
- afzuigkap	X		
- combi-oven/combimagnetron	X		
- koelkast	X		
- vriezer	X		
- vaatwasser	X		

Lijst van zaken

Zaken	Blijft achter	Gaat mee	Ter overname
- Quooker	X		
Woning - Sanitair/sauna			
Toilet met de volgende toebehoren			
- toilet	X		
- toiletrolhouder	X		
- toiletborstel(houder)	X		
- fontein	X		
Badkamer met de volgende toebehoren			
- douche (cabine/scherm)	X		
- wastafelmeubel	X		
- toilet	X		
- toiletrolhouder	X		
- toiletborstel(houder)	X		
Woning - Extérieur/installaties/ veiligheid/energiebesparing			
Brievenbus	X		
(Voordeur)bel	X		
Rookmelders	X		
(Klok)thermostaat	X		
Screens	X		
Warmwatervoorziening, te weten			
- CV-installatie	X		
Tuin - Inrichting			
Tuinaanleg/bestrating	X		
Beplanting	X		

Lijst van zaken


Zaken	Blijft achter	Gaat mee	Ter overname
Tuin - Verlichting/installaties			
Buitenverlichting	X		
Tuin - Bebouwing			
Tuinhuis/buitenberging	X		
Kasten/werkbank in tuinhuis/ berging	X		
Tuin - Overig			
Overige tuin, te weten			
- vlaggenmast(houder)	X		

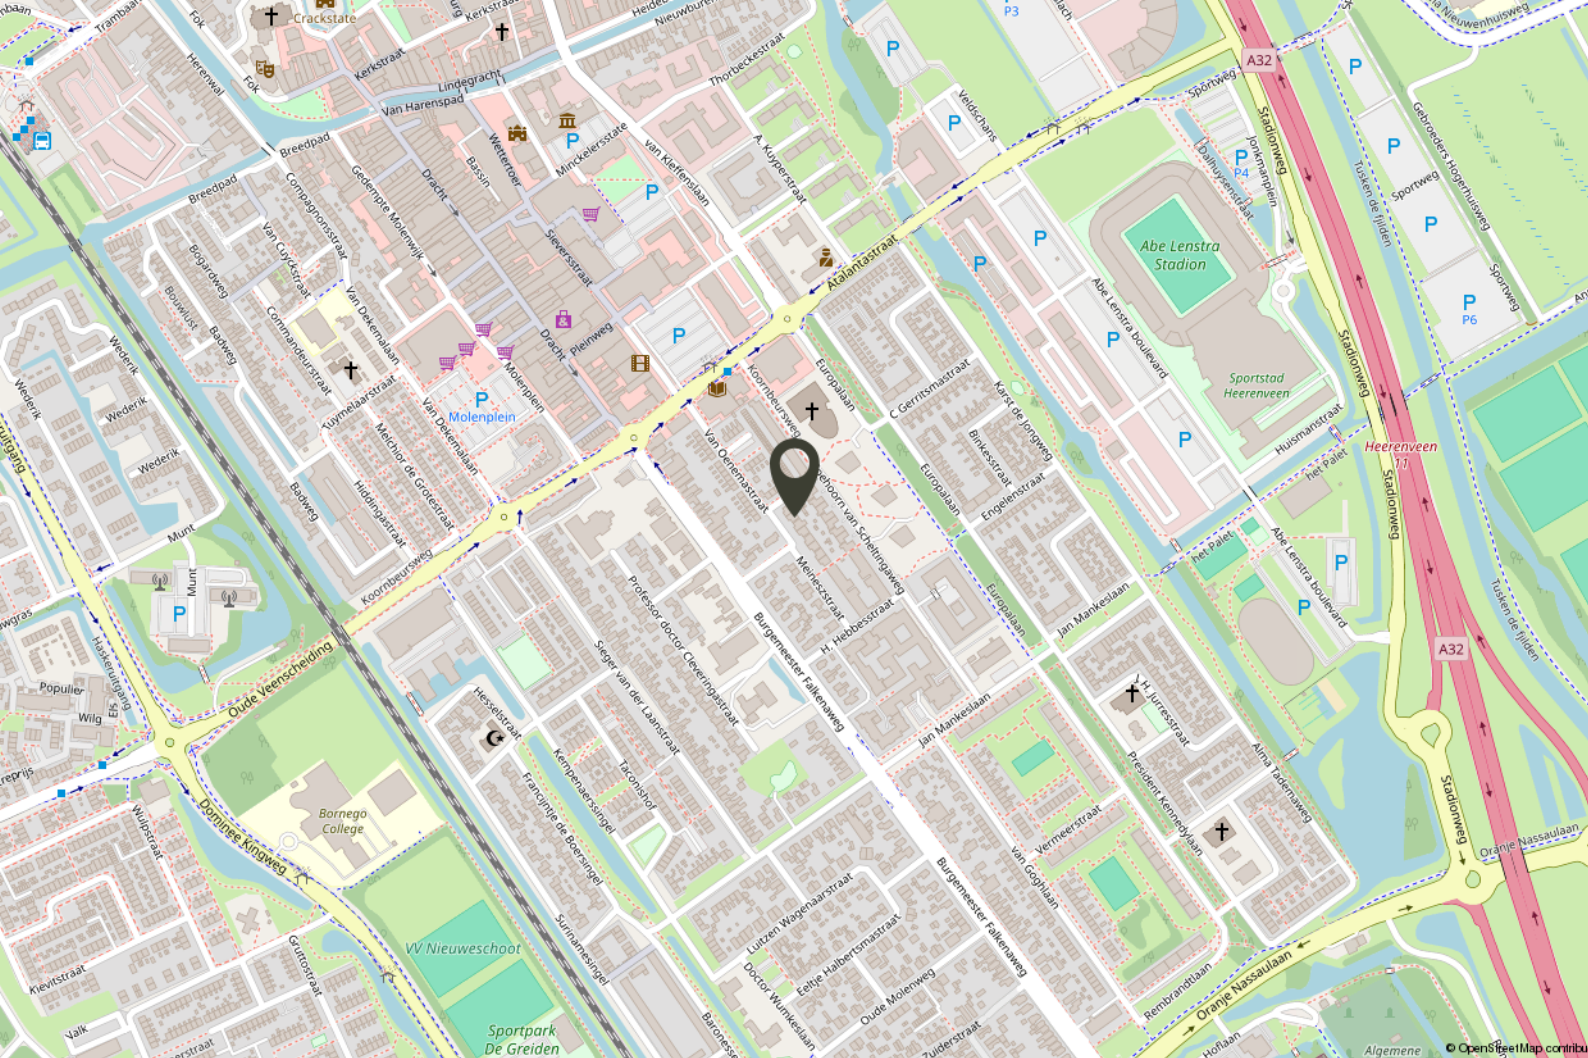

Locatie

Modern wooncomfort met alle voorzieningen van Heerenveen binnen handbereik

De woning is gelegen in een rustige en moderne woonomgeving in het centrum van Heerenveen. Winkels, supermarkten, horeca, scholen, sportvoorzieningen en het NS-station zijn eenvoudig bereikbaar. Daarnaast bevinden de uitvalswegen richting de A32 en A7 zich op korte afstand, waardoor de bereikbaarheid uitstekend is. De combinatie van rust, ruimte en voorzieningen maakt dit een aantrekkelijke woonlocatie.

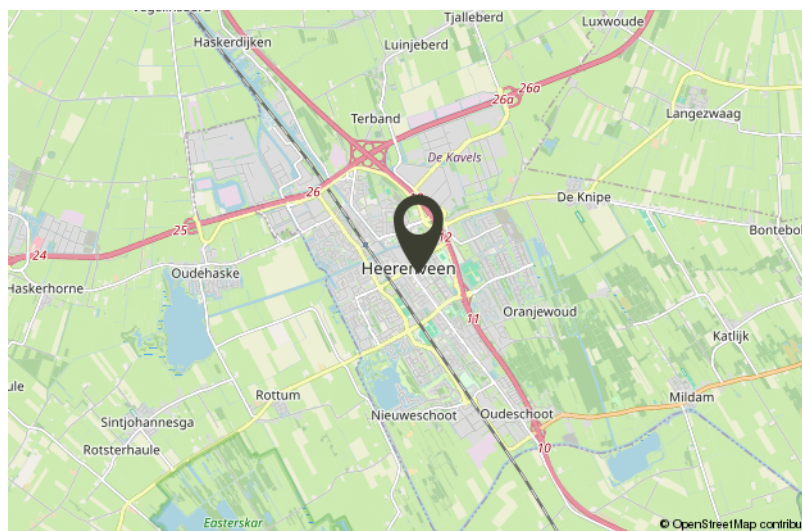

Algemene informatie

Informatie & bezichtiging

Via ons kantoor kunt u een afspraak maken voor een bezichtiging. Eén van onze makelaars leidt u graag rond en geeft u tijdens de afspraak de informatie die de verkoper in het kader van de meldingsplicht via ons aan u heeft doorgegeven. Als (potentiële) koper hebt u daarnaast een eigen onderzoeksplicht. Dat betekent dat u zelf verantwoordelijk bent voor het verkrijgen en controleren van aanvullende informatie. Bij twijfel kunt u externe deskundigen inschakelen, zoals een eigen aankoopmakelaar, een bouwkundig keuringsbedrijf of een partij voor indicatief bodemonderzoek.

Biedingen & onderhandelingen

Wanneer u een bieding uitbrengt, leggen wij deze voor aan onze opdrachtgever (de verkoper). Bij acceptatie van uw bod start de onderhandelingsfase. Wordt het bod niet geaccepteerd, dan zijn beide partijen vrij. Naast de koopsom kunnen onder meer de gewenste opleverdatum en eventuele ontbindende voorwaarden (bijvoorbeeld een financieringsvoorbehoud) onderdeel zijn van de onderhandelingen. Van koper wordt een bankgarantie of waarborgsom verlangd. Zodra er overeenstemming is bereikt, leggen wij de gemaakte afspraken vast in een koopovereenkomst volgens het meest recente standaardmodel. Dit model is vastgesteld door de NVM, Vastgoed Nederland en Vereniging Eigen Huis. Op deze verkoop is het schriftelijkheidsvereiste van toepassing; de koop is pas definitief zodra de koopovereenkomst door zowel koper als verkoper daadwerkelijk is ondertekend.

Asbestclausule

Asbest is in het verleden veel toegepast in de bouw vanwege de gunstige materiaaleigenschappen. Sinds 1 juli 1993 is de verkoop en verwerking van asbesthoudende materialen in Nederland verboden. Bij woningen die vóór 1993 zijn gebouwd, kan nog sprake zijn van asbesthoudende toepassingen. In de koopovereenkomst wordt daarom een asbestclausule opgenomen. Hierin verklaart koper bekend te zijn met de mogelijke aanwezigheid van asbesthoudende materialen in de woning, evenals met de geldende wet- en regelgeving rondom het (laten) verwijderen en afvoeren hiervan. Koper aanvaardt de woning in dat kader en vrijwaart verkoper voor eventuele gevolgen die voortvloeien uit de aanwezigheid van asbesthoudende materialen.

Erfdienstbaarheden

De in het Kadaster geregistreerde rechten en plichten die op het perceel rusten, zijn van toepassing. Een kopie van het meest recente eigendomsbewijs ligt ter inzage bij de makelaar en wordt bij aankoop als bijlage aan de koopovereenkomst gehecht. In de notariële akte van levering neemt de notaris de relevante bepalingen op, zodat de bestaande juridische situatie en gebruikstoestand worden gecontinueerd.

Algemene informatie

Ondertekening

De koopovereenkomst wordt eerst in concept aan alle partijen verstrekt. Na akkoord op de inhoud kan de akte worden ondertekend. Dit kan digitaal of bij ons op kantoor. Partijen tekenen óf allemaal digitaal, óf allemaal met een handtekening op papier; een combinatie van beide is niet mogelijk. Vanaf dat moment hebt u als koper een wettelijke bedenktijd van drie dagen.

Eigendomsoverdracht

Op de dag van overdracht bij de notaris van uw keuze vindt vooraf een eindinspectie van de woning plaats. Hierbij worden onder meer de meterstanden opgenomen en controleert u of de woning leeg, ontruimd en "bezemschoon" wordt opgeleverd, zoals met de verkoper is overeengekomen.

U bent niet (meer) geïnteresseerd – wat nu?

Mocht u geen belangstelling (meer) hebben voor deze woning, dan stellen wij het zeer op prijs als u dit aan ons doorgeeft. De verkoper heeft recht op een reactie, ook als deze negatief is. Wellicht vindt u in ons actuele aanbod een woning die beter bij u past. U kunt zich bovendien vrijblijvend bij ons inschrijven als zoeker; wij houden u dan op de hoogte van nieuw aanbod dat aansluit bij uw woonwensen.

Disclaimer

Deze brochure is met grote zorg samengesteld. Toch kan de vermelde informatie afwijken van de werkelijke situatie in of rond de woning. Dit geldt met name voor (bouw)tekeningen, schetsen, afmetingen en maatvoeringen. Aan de inhoud van deze brochure kunnen dan ook geen rechten worden ontleend. Alle informatie wordt door Kraak & Tulner Makelaardij te Heerenveen, evenals door de verkoper, vrijblijvend verstrekt en is uitsluitend bedoeld als uitnodiging om een bezichtiging te plannen, een bieding uit te brengen of in onderhandeling te treden.

Gratis en vrijblijvende waardebeoordeling

Bent u benieuwd naar de actuele waarde van uw woning? Met een gratis waardebeoordeling van Kraak & Tulner krijgt u direct inzicht in de marktwaaarde van uw huis. Onze makelaars komen bij u langs, nemen de woning zorgvuldig op en vergelijken deze met recente verkopen in de omgeving. Zo ontvangt u een realistische inschatting van de waarde – zonder verplichtingen.



Een waardebeoordeling kan u helpen bij:

- Het overwegen van verkoopplannen
- Het inzichtelijk maken van uw financiële positie
- Het plannen van de toekomst

Onze waardebeoordeling is altijd gebaseerd op actuele marktgegevens en onze jarenlange ervaring in Heerenveen en Friesland.

Ontdek wat uw woning waard is

Vraag vandaag nog een gratis en vrijblijvende waardebeoordeling aan bij Kraak & Tulner. U ontvangt snel en duidelijk inzicht in de waarde van uw woning – mét persoonlijk advies van een ervaren makelaar.

Bel ons op 0513 – 627474

Of stuur een WhatsApp, dan reageren we snel!

Kraak & Tulner Makelaardij

Een woning kopen is een belangrijke beslissing waarbij veel komt kijken. Daarom begeleiden wij u stap voor stap – van de eerste kennismaking tot en met de sleuteloverdracht. Wij zorgen dat u niets over het hoofd ziet, weloverwogen keuzes kunt maken en met een goed gevoel uw nieuwe thuis kunt betrekken.

Met onze ervaring, kennis van de lokale markt en persoonlijke aandacht weet u altijd precies waar u aan toe bent. U houdt de regie; wij zorgen voor overzicht, rust en een scherpe blik op de details.

Ons werkgebied: vertrouwd in Heerenveen en omgeving

Met ruim 30 jaar ervaring in de regionale woningmarkt is Kraak & Tulner Makelaardij een bekend en vertrouwd gezicht in Heerenveen en de omliggende dorpen en steden. Wij kennen de buurten, straten en wijken tot in detail en weten wat er lokaal speelt.

Deze uitgebreide kennis van de regio zetten wij dagelijks in om onze klanten optimaal te begeleiden bij de verkoop, aankoop en taxatie van hun woning. Zo profiteert u altijd van een makelaar die de markt van binnenuit kent.

Wij spreken de taal van de regio

Ons werkgebied beslaat circa 30 kilometer rondom Heerenveen. Wij zijn actief in onder andere Oranjewoud, Mildam, De Knipe, Nieuwehorne, Oudehorne, Katlijk, Terband, Luinjeberd, Tjalleberd, Bontebok, Akkrum, Jubbega, Gorredijk, Beetsterzwaag, Oudeschoot, Wolvega, Sneek, Drachten, Lemmer, Langweer, Noordwolde, Bakkeveen, Nij Beets en Tijnje.

Of u nu in een dorp woont of in het centrum van een stad: wij spreken de taal van de regio. Dankzij tientallen jaren ervaring in dit gebied beschikken wij over een sterk netwerk en actuele marktkennis. Dat maakt ons niet alleen deskundig, maar ook effectief – of u nu een woning wilt kopen, verkopen of laten taxeren.



Onze klanten beoordelen ons met een **9,4**

Heeft u interesse?
**Neem contact
met ons op!**