

ONTDEK

BURGEMEESTER VAN VEENLAAN 80 in **ENSCHEDÉ**



Perfekte samenkomst van comfort
en eenvoud!



Riante kavel
Tuin op het westen
Veel parkeerplek

Op steenworp afstand van
dagelijkse voorzieningen

Vraagprijs
€ 400.000,- k.k.



INHOUDSOPGAVE

- 04** Specificaties
- 05** Welkom
- 06** Begane grond
- 09** Eerste etage
- 13** Tweede etage
- 14** Tuin
- 17** Plattegronden
- 25** Kadastrale kaart
- 26** Lijst van zaken



Thoma Post Makelaars

"Verhuizen doe
je niet alleen,
dat doen we
samen!"



SPECIFICATIES

VRAAGPRIJS € 400.000 K.K.

GEBRUIKSOPPERVLAKTE

121 m²

BOUWJAAR

1960

PERCELOPPERVLAKE

327 m²

INHOUD

617 m³



SOORT WOONHUIS Eengezinswoning

SOORT BOUW Bestaande bouw

Tuin op het westen 3

KAMERS 5

ENERGIELABEL E

ISOLATIE Dakisolatie, muurisolatie, dubbel glas

VERWARMING C.v.-ketel

WARM WATER C.v.-ketel

GARAGE Aangebouwd steen, carport, parkeerplaats

PARKEREN

BIJZONDERHEDEN VAN DE WONING

- Veel parkeerplaatsen
- Goede isolatie in de woning



WELKOM

Ben je op zoek naar een makelaar in Almelo, Amsterdam, Deventer, Doetinchem, Enschede, Hengelo, Lochem, Winterswijk of Zutphen? Ontdek Thoma Post Makelaars! Wij hebben diverse kantoren in Twente, de Stedendriehoek, Midden-Nederland en in het westen van het land.

Onze makelaars staan voor je klaar

Ons team, bestaande uit meer dan 80 specialisten in ruim 15 verschillende functies staat dagelijks voor je klaar. Onze woningmakelaars en bedrijfsmakelaars helpen je graag bij het zoeken of verkopen van een woning of een bedrijfspand, waarbij wij opvallen door meer marktkennis, meer deskundigheid, meer begeleiding en meer kwaliteit.

Jouw makelaar

Martin van Zetten

Assistent Register Makelaar Taxateur

Tel. 0534 - 34 00 38

Mobiel: 06 - 11 39 83 75

martinvanzetten@thomapost.nl



KIJK EENS ROND OP DE BEGANE GROND

Bij binnenkomst valt meteen de ruime entree op, waar een praktische hal en garderobe je de weg wijzen naar de rest van het huis. Het lichte toilet met charmante fontein en de handige provisieruimte dragen bij aan het functionele ontwerp. De uitgebouwde woonkamer, uitgerust met een plavuizenvloer van 60 x 60 cm in lichte tint en een sfeervolle schouw met inzetkachel, nodigt uit tot ontspannen avonden.



Artist Impression

Doordat de woning kaal wordt opgevelerd, is het mogelijk voor de bewoners om er een eigen draai aan te geven. U kunt hier een volledig eigen plek van maken.



DE KEUKEN

De half open keuken met kwalitatieve inbouwapparatuur en de openslaande deuren naar het terras vormen een perfecte verbindingsschakel tussen binnen en buiten.





EEN KIJKJE OP DE EERSTE VERDIEPING

De overloop geeft toegang tot drie comfortabele slaapkamers, elk met genoeg ruimte en natuurlijk licht. Een nette, moderne badkamer biedt alle voorzieningen voor een zorgeloze start van de dag. De rustige sfeer op deze verdieping maakt het de ideale plek voor nachtrust en privacy.



Artist Impression





DE BADKAMER

De moderne en verzorgde badkamer is volledig ingericht met alle gemakken die bijdragen aan een comfortabele start van de dag. Hier vind je alles wat je nodig hebt om ontspannen aan je ochtend te beginnen, van een ruime douche tot nette afwerking en praktische indeling.



De tweede verdieping

DE BUITENRUIMTE

De buitenruimte van dit huis laat niets te wensen over. De ruime achtertuin, gelegen op het westen, biedt de ideale plek om in de namiddag van de zon te genieten. Naast de tuin is er een grote garage van 49 m², die volledig is uitgebouwd en waar minimaal drie auto's kunnen worden ondergebracht. Bovendien is er aan de voorzijde parkeergelegenheid voor minimaal vier voertuigen, en is er een praktische carport aanwezig om extra ruimte te bieden.





OVER ENSCHEDE



Een rijke geschiedenis

Enschede kent een rijke geschiedenis en van sommige voormalige fabrieken zijn woningen gecreëerd. In 1964 opende de nieuwe Technische Hogeschool Twente en dit heet nu de Universiteit Twente. Ook staat Enschede bekend om de Grolsch fabriek en het medisch sportcentrum Roessingh.

DE GROOTSTE STAD IN OVERIJSSSEL

Enschede is een stad en gemeente in het oosten van Nederland in Overijssel. De gemeente Enschede telt meer dan 160.000 inwoners met circa 160 verschillende nationaliteiten. Enschede is daarmee de grootste stad in Overijssel.

Rust en
ruimte



Gezellige terrasjes



PLATTEGROND




PLATTEGROND



1e Verdieping

PLATTEGROND

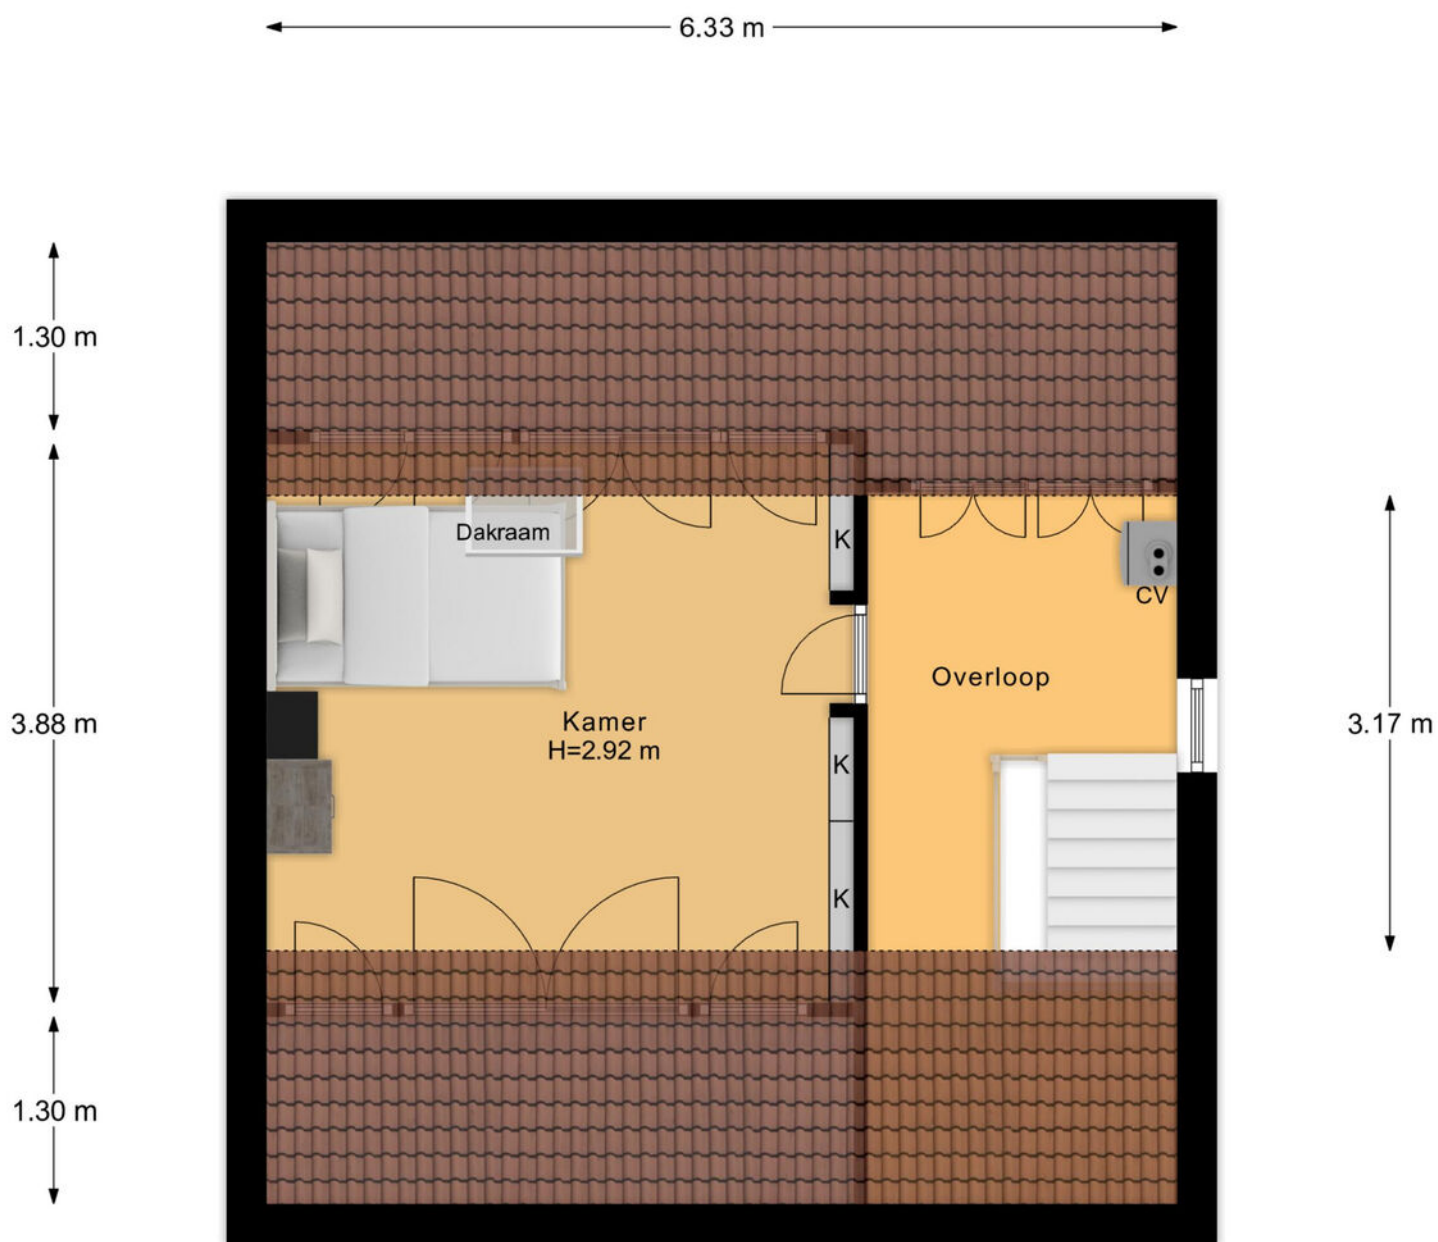


2e Verdieping


PLATTEGROND




PLATTEGROND

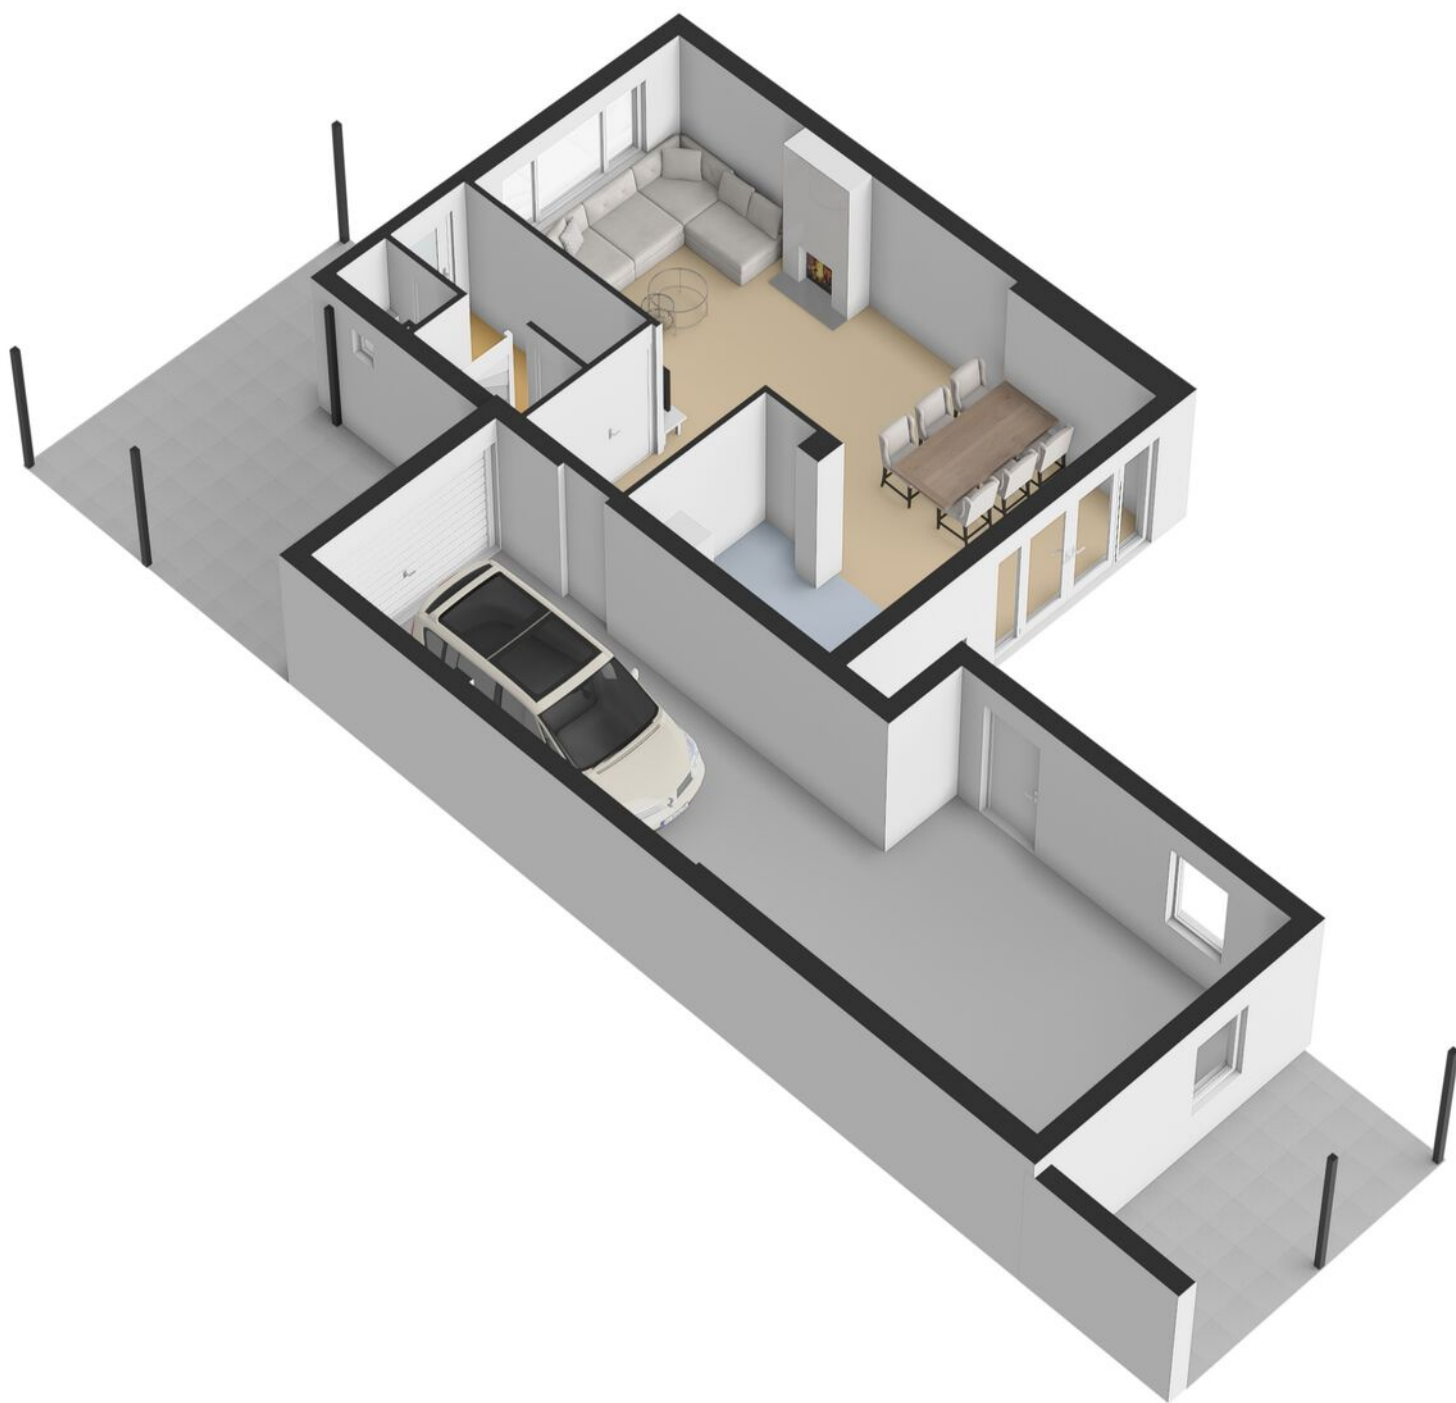

PLATTEGROND

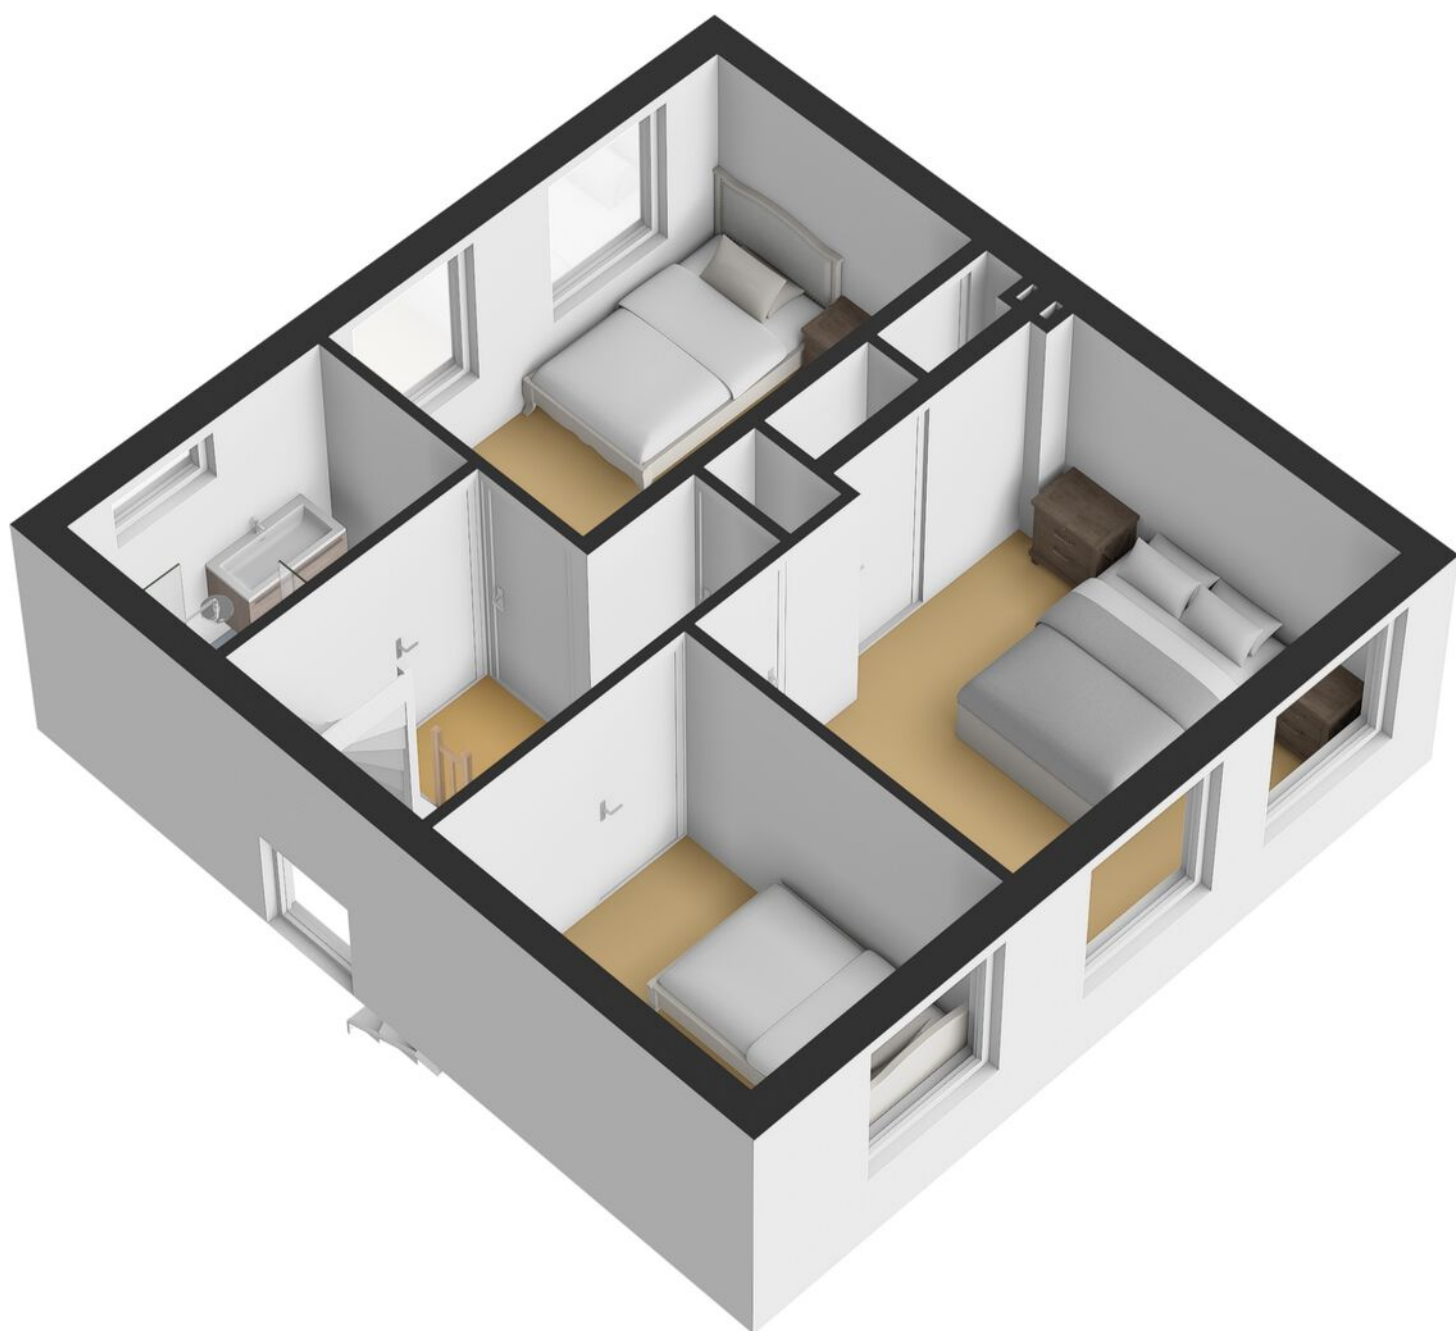

PLATTEGROND

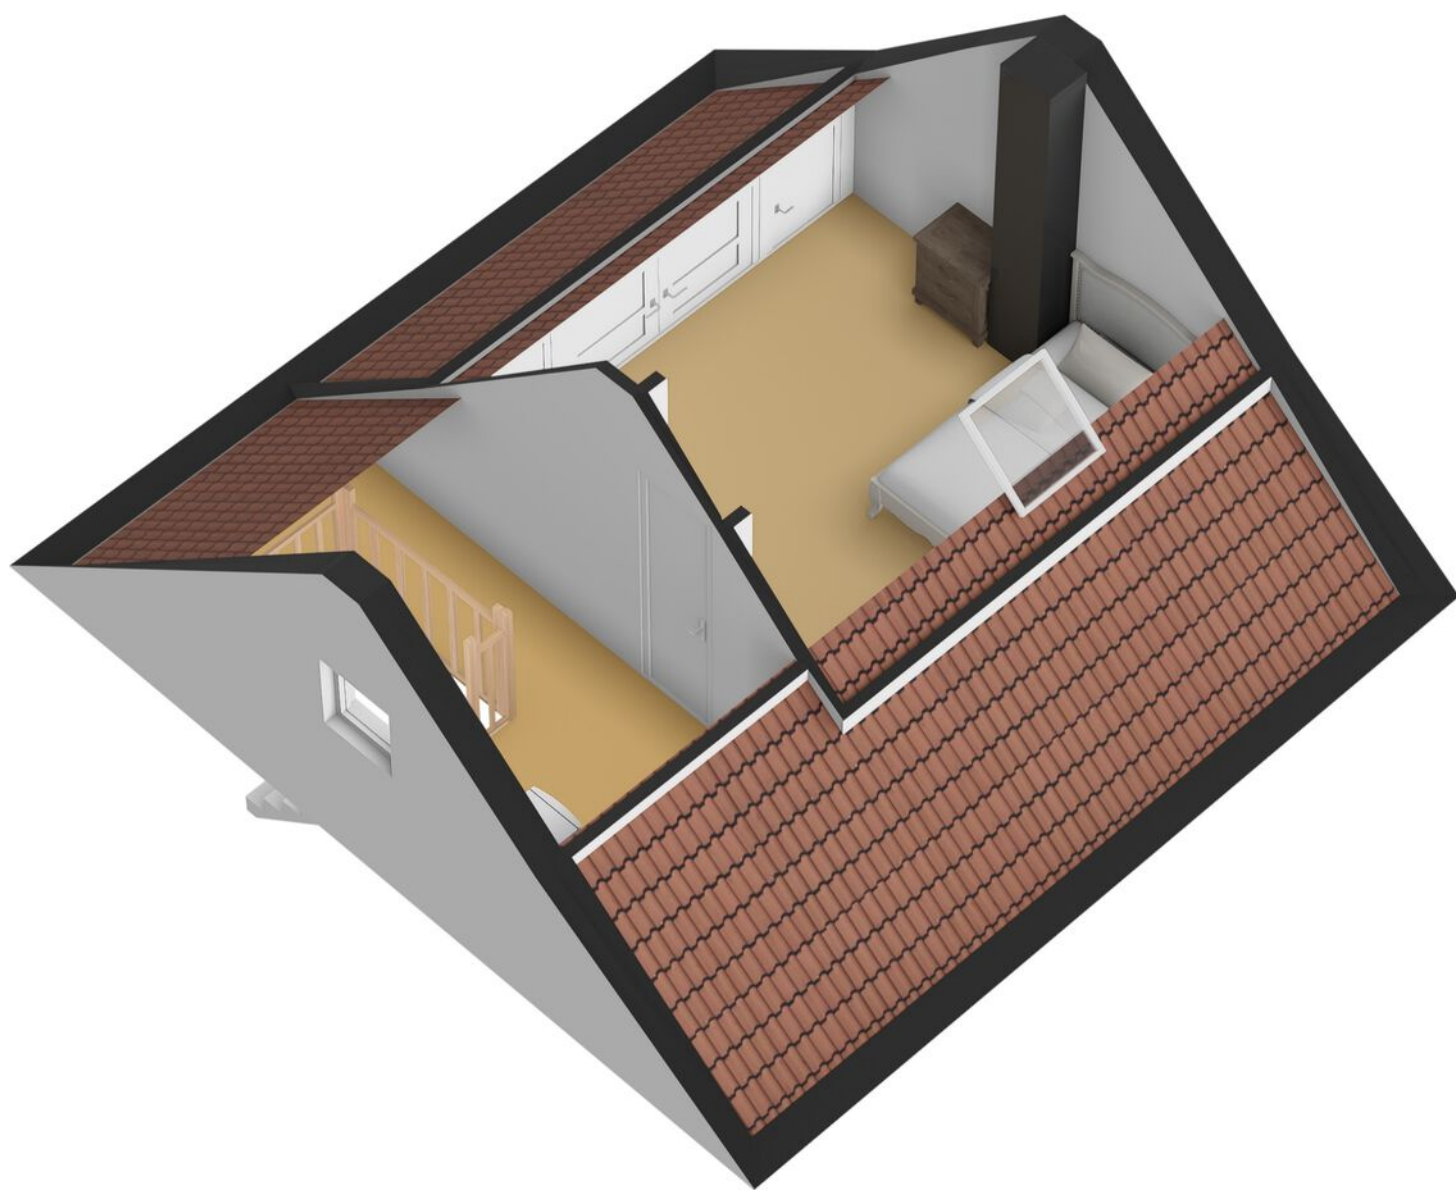

PLATTEGROND



KADASTRALE KAART

Kadastrale kaart

Uw referentie: ---



12345
25

Deze kaart is noordgericht
Perceelnummer
Huisnummer
Vastgestelde kadastrale grens
Voorlopige kadastrale grens
Administratieve kadastrale grens
Bebouwing

Schaal 1: 500

Kadastrale gemeente	Lonneker
Sectie	P
Perceel	476

Aan dit uittreksel kunnen geen betrouwbare maten worden ontleend.
De Dienst voor het kadaster en de openbare registers behoudt zich de intellectuele eigendomsrechten voor, waaronder het auteursrecht en het databankenrecht.

kadaster

Voor een eensluidend uittreksel, geleverd op 7 oktober 2024
De bewaarder van het kadaster en de openbare registers

LIJST VAN ZAKEN

	Blijft achter	Gaat mee	Ter overname
Woning - Interieur			
(Voorzet) openhaard met toebehoren	●		
Houtkachel	●		
Designradiator(en)	●		
Verlichting, te weten			
- inbouwspots/dimmers	●		
- opbouwspots/armaturen/lampen/dimmers	●		
- losse (hang)lampen	●		
Raamdecoratie/zonwering binnen, te weten			
- gordijnrails	●		
- vitrages	●		
- rolgordijnen	●		
Vloerdecoratie, te weten			
- laminaat	●		
- plavuizen	●		
Woning - Keuken			
Keukenblok (met bovenkasten)	●		
Keuken (inbouw)apparatuur, te weten			
- (gas)fornuis	●		
- afzuigkap	●		
- oven	●		
- koelkast	●		
Woning - Sanitair/sauna			
Toilet met de volgende toebehoren			
- toilet	●		

LIJST VAN ZAKEN

	Blijft achter	Gaat mee	Ter overname
- toiletborstel(houder)	●		
- fontein	●		
Badkamer met de volgende toebehoren			
- douche (cabine/scherf)	●		
- wastafel	●		
- toilet	●		
- toiletborstel(houder)	●		
Woning - Extérieur/installaties/veiligheid/ energiebesparing			
Brievenbus	●		
Alarminstallatie		●	
Warmwatervoorziening, te weten			
- CV-installatie	●		
- boiler	●		
- geiser	●		
- Waterontharder	●		
Tuin - Inrichting			
Tuinaanleg/bestrating	●		
Tuin - Verlichting/installaties			
Buitenverlichting	●		
Tuin - Overig			
Overige tuin, te weten			
- (sier)hek	●		
- vlaggenmast(houder)	●		

LIJST VAN ZAKEN

Blijft
achter

Gaat
mee

Ter
overname

--	--	--

OVER ONS

Wonen, werken, leven!

Dit omvat in grote lijnen waar onze dienstverlening al jaren om draait. Samen met onze opdrachtgevers zoeken we altijd naar de beste ruimte om te wonen, werken en leven. Een plek waar we een groot deel van ons leven vertoeven. Daar waar we succesvol kunnen ondernemen of juist inspirerend kunnen werken. Een plek waar we ons zelf kunnen zijn, ons goed en bovenal thuis voelen.

Je vindt onze negen woningmakelaarskantoren in Almelo, Amsterdam, Deventer, Doetinchem, Enschede, Hengelo, Lochem, Winterswijk en Zutphen. Daarnaast zijn we actief in de bedrijfsmakelaardij in de regio's Twente, Achterhoek en Stedendriehoek en hebben we een overkoepelende taxatieafdeling en hypotheekafdeling. En alles is erop gericht om jou volledig te ontzorgen.

*We helpen je
graag verder!*



THOMA POST **HYPOTHEKEN**

Advies dat nooit stopt.



Wij als Thoma Post Hypotheken adviseren niet vanuit de uitgangspunten van de bank, maar juist vanuit jouw wensen en mogelijkheden. Met een ruime keuze in hypotheekverstrekkers vinden wij altijd de juiste deal.

Niet alleen op het gebied van rente, maar ook op het gebied van voorwaarden. Wij vergelijken daarbij een groot aantal aanbieders, waaronder ook jouw eigen bank. Met ervaren en gediplomeerde hypotheekadviseurs voorzien wij je van een goed advies, afgestemd op jouw specifieke en persoonlijke situatie.



Ben je benieuwd naar de mogelijkheden? Wij kunnen je snel helpen!

Wij nodigen je graag uit voor een vrijblijvend hypotheekgesprek. Scan de **QR-code** hiernaast om meteen een afspraak aan te vragen of neem contact met ons op via **085 - 203 0143**, dan plannen wij graag een afspraak voor je in.



PLAN EEN
AFSPRAAK

Team Hypotheken


Romin, Marvin, Stefan en Elisabeth



STAPPENPLAN

Op weg naar een advies op maat

Wij staan je graag bij gedurende het hele hypotheekproces en geven je de extra persoonlijke aandacht die jij verdient!

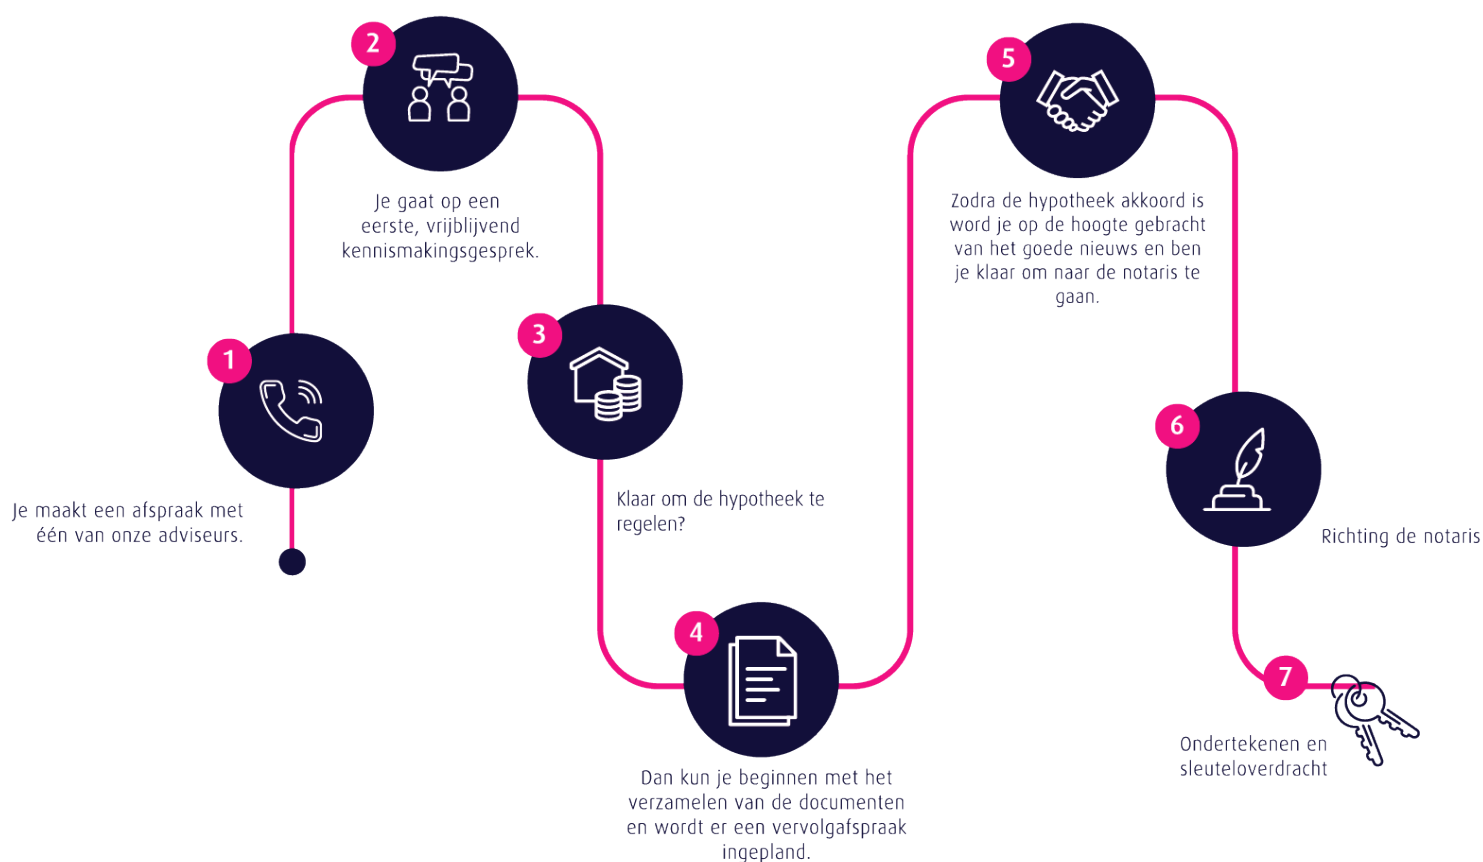

Persoonlijk

Extra persoonlijke aandacht

Flexibel

In meedenken en tijd vrij maken voor jou

Onafhankelijk

En daardoor altijd het beste advies

Ruime keuze

Groot aantal hypotheekverstrekkers

Verduurzaming

Zowel met de hypotheek als de uitvoering kunnen wij je helpen.

 **Thoma Post Hypotheken**

 085 - 203 0143

 hypotheken@thomapost.nl

*Advies dat
nooit stopt*



Gratis waardebepaling? Doe een waardecheck bij Thoma Post Makelaars!

Overweeg je om je huis te gaan verkopen en ben je benieuwd hoeveel je huis waard is in de huidige markt? Maak kennis met de specialisten van Thoma Post Makelaars! Vanuit diverse kantoren actief in de Achterhoek, de Stedendriehoek en Twente.



Thoma Post Makelaars
☎ 0534 34 00 38
✉ enschede@thomapost.nl

f [ThomaPostMakelaars/](https://www.facebook.com/ThomaPostMakelaars/)
@ [@Thomapost.nl](https://www.instagram.com/Thomapost.nl)
in [Thoma Post Makelaars](https://www.linkedin.com/company/thomapost/)

Prinsestraat 3
7513 AM Enschede
[thomapost.nl](https://www.thomapost.nl)