



**De Dobbelaere
Makelaars**



Sara Beytsweg 6, 4529 JL Eede

Vraagprijs € 1.150.000,00 kosten koper



**De Dobbelaere Makelaars
Ledelplein 8 001
4501 BM, OOSTBURG
Tel: +31 (0) 117 45 45 26
E-mail: info@dedobbelaere.nl
www.dedobbelaere.nl**



Omschrijving

Vrijstaande, luxe afgewerkte woning nabij Eede – momenteel in gebruik als succesvolle B&B

Op een prachtige landelijke locatie net buiten Eede, omringd door rust, ruimte en groen, staat deze bijzonder goed onderhouden vrijstaande woning. De woning is momenteel in gebruik als luxe Bed & Breakfast en biedt een perfecte combinatie van comfortabel wonen en kleinschalige gastvrijheid. Of u nu op zoek bent naar een royaal familiehuis, een levensloopbestendige woning of een unieke kans om een succesvolle B&B voort te zetten – dit object biedt het allemaal.

Indeling begane grond

Bij binnenkomst treft u een ruime hal met een stijlvolle vestiaire en een gastentoilet. De royale woonkamer is sfeervol ingericht met een tegelvloer, een gashaard en een schuifpui naar de tuin, wat zorgt voor veel natuurlijk licht en een directe verbinding met buiten.

De ruime woonkeuken is een het kloppend hart van de woning. Hier treft u een volledig uitgeruste keuken met een werkblad van Belgisch hardsteen en voorzien van hoogwaardige inbouwapparatuur, waaronder een groot 6-pitsgasfornuis met 2 ovens en een grill van Falcon, een oven, een combimagnetron, een koelkast, een diepvries, een vaatwasser en een koffiezetapparaat. Vanuit de keuken is er toegang tot een praktische kelder – ideaal voor voorraad of als wijnkelder.

Op de begane grond bevindt zich bovendien een comfortabele slaapkamer met inbouwkast en schuifpui naar de tuin. De aansluitende badkamer is een oase van ontspanning, voorzien van een duo bubbelbad, een inloop regendouche, een tweede toilet en een authentiek wastafelmeubel. Dit maakt de woning bij uitstek geschikt voor gelijkvloers wonen.

Indeling eerste verdieping

Via de overloop op de eerste verdieping, die voorzien is van een laminaatvloer, bereikt u drie comfortabele slaapkamers, waarvan één ruim van opzet. De overloop beschikt over twee praktische linnenkasten en biedt eveneens toegang tot een aparte berging. In deze berging vindt u naast de CV-installatie een handig werkblad met wasbak, waardoor deze ruimte uitstekend dienst kan doen als wasruimte. De badkamer op deze verdieping is voorzien van een ligbad, een aparte douche, een toilet en een wastafel – perfect voor het comfort van bewoners én gasten. Tot slot is er vanuit de overloop een luik naar de vliering, waar u extra bergruimte tot uw beschikking heeft.

Saunahuis – wellness op eigen terrein

Een uniek extra is het vrijstaande saunahuis, gerealiseerd in 2020, een heerlijke plek voor rust en ontspanning, zowel privé als voor gasten. Deze wellnessruimte is volledig betegeld, voorzien van een houtkachel en uitgerust met twee sauna's: een traditionele Finse vierpersoons sauna en een tweepersoons infraroodsauna. Daarnaast beschikt het saunahuis over een keukenblok, bergkast, douche met eigen boiler en een toilet. Een vliering zorgt voor extra bergruimte.

Garage, tuinhuis en buitenvoorzieningen

De grote garage (3,9 x 12,9 m) is voorzien van een tegelvloer, een bijkeuken en een zolderverdieping – ideaal als werkruimte of opslag. In de tuin bevindt zich een charmant houten tuinhuis (4,7 x 3 m) met wateraansluiting.

De tuin rondom de woning is met zorg aangelegd en biedt volop privacy. Dankzij diverse



De Dobbelaere
Makelaars

terrassen, groenborders, een vijver, een buitendouche en het open uitzicht over de omliggende landerijen is het hier heerlijk vertoeven. Er is ruime parkeergelegenheid op eigen terrein.

Op het dak liggen 28 zonnepanelen, wat bijdraagt aan een lagere energierekening en duurzaam wooncomfort.

Bijzonderheden

- Vrijstaande woning in uitstekende staat van onderhoud
- Energielabel A
- In gebruik als luxe B&B, ook geschikt als gezinswoning of levensloopbestendig wonen
- Compleet ingericht saunahuis (2020) met twee sauna's en eigen sanitair
- Grote garage met bijkeuken en zolderverdieping
- 28 Zonnepanelen 2020
- Landelijke ligging nabij Eede, dicht bij de Belgische grens en op korte afstand van Sluis
- Fraaie tuin rondom met weids uitzicht en veel privacy

Deze woning ademt kwaliteit, rust en gastvrijheid. Laat u verrassen door de ruimte, de afwerking en de vele mogelijkheden die deze plek biedt.

Neem contact met ons op voor een bezichtiging – dit is wonen op zijn best.

Sara Beytsweg 6 - 4529 JL Eede

De Dobbelaere Makelaars
Ledelplein 8 001
4501 BM, OOSTBURG
Tel: +31 (0) 117 45 45 26
E-mail: info@dedobbelaere.nl
www.dedobbelaere.nl



Kenmerken

Object gegevens	
Soort woning	Landhuis
Type woning	Vrijstaande woning
Bouwjaar	2002

Maten object	
Aantal kamers	5 kamers
Aantal slaapkamers	4 slaapkamer(s)
Inhoud woning	1.142 m ³
Perceel oppervlakte	1.695 m ²
Gebruiksoppervlakte woonfunctie	297 m ²

Details	
Ligging	Aan rustige weg, vrij uitzicht, open ligging, buiten bebouwde kom, landelijk gelegen
Voorzieningen	Rolluiken, Buitenzonwering, Airconditioning, Schuifpui, Sauna, Zonnepanelen
Garage	Vrijstaand steen 50 m ² (1.290 bij 390 cm)
Kabel	Nee
Buitenzonwering	Ja

Energie	
Energielabel	A
Isolatie	Dubbel glas, Volledig geïsoleerd
Verwarming	C.V.-Ketel
Warmwater	C.v.-ketel
C.V.-ketel	HR Combi (Gas gestookt combiketel uit 2004, eigendom)

Tuin gegevens	
Tuin	Tuin rondom
Hoofdtuin	Tuin rondom
Kwaliteit	Fraai aangelegd



De Dobbelaere
Makelaars

Foto's



Sara Beytsweg 6 - 4529 JL Eede

De Dobbelaere Makelaars
Ledelplein 8 001
4501 BM, OOSTBURG
Tel: +31 (0) 117 45 45 26
E-mail: info@dedobbelaere.nl
www.dedobbelaere.nl



**De Dobbelaere
Makelaars**

Foto's



Sara Beytsweg 6 - 4529 JL Eede

**De Dobbelaere Makelaars
Ledelplein 8 001
4501 BM, OOSTBURG
Tel: +31 (0) 117 45 45 26
E-mail: info@dedobbelaere.nl
www.dedobbelaere.nl**



**De Dobbelaere
Makelaars**

Foto's



Sara Beytsweg 6 - 4529 JL Eede

**De Dobbelaere Makelaars
Ledelplein 8 001
4501 BM, OOSTBURG
Tel: +31 (0) 117 45 45 26
E-mail: info@dedobbelaere.nl
www.dedobbelaere.nl**



**De Dobbelaere
Makelaars**

Foto's



Sara Beytsweg 6 - 4529 JL Eede

**De Dobbelaere Makelaars
Ledelplein 8 001
4501 BM, OOSTBURG
Tel: +31 (0) 117 45 45 26
E-mail: info@dedobbelaere.nl
www.dedobbelaere.nl**



De Dobbelaere
Makelaars

Foto's



Sara Beytsweg 6 - 4529 JL Eede

De Dobbelaere Makelaars
Ledelplein 8 001
4501 BM, OOSTBURG
Tel: +31 (0) 117 45 45 26
E-mail: info@dedobbelaere.nl
www.dedobbelaere.nl



**De Dobbelaere
Makelaars**

Foto's



Sara Beytsweg 6 - 4529 JL Eede

**De Dobbelaere Makelaars
Ledelplein 8 001
4501 BM, OOSTBURG
Tel: +31 (0) 117 45 45 26
E-mail: info@dedobbelaere.nl
www.dedobbelaere.nl**



**De Dobbelaere
Makelaars**

Foto's




Sara Beytsweg 6 - 4529 JL Eede

**De Dobbelaere Makelaars
Ledelplein 8 001
4501 BM, OOSTBURG
Tel: +31 (0) 117 45 45 26
E-mail: info@dedobbelaere.nl
www.dedobbelaere.nl**



**De Dobbelaere
Makelaars**

Foto's

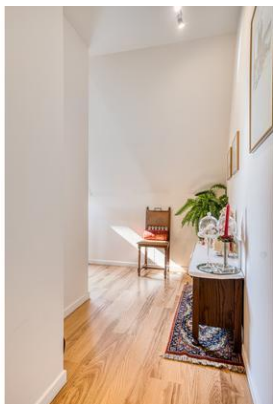

Sara Beytsweg 6 - 4529 JL Eede

**De Dobbelaere Makelaars
Ledelplein 8 001
4501 BM, OOSTBURG
Tel: +31 (0) 117 45 45 26
E-mail: info@dedobbelaere.nl
www.dedobbelaere.nl**



**De Dobbelaere
Makelaars**

Foto's



Sara Beytsweg 6 - 4529 JL Eede

**De Dobbelaere Makelaars
Ledelplein 8 001
4501 BM, OOSTBURG
Tel: +31 (0) 117 45 45 26
E-mail: info@dedobbelaere.nl
www.dedobbelaere.nl**



**De Dobbelaere
Makelaars**

Foto's



Sara Beytsweg 6 - 4529 JL Eede

**De Dobbelaere Makelaars
Ledelplein 8 001
4501 BM, OOSTBURG
Tel: +31 (0) 117 45 45 26
E-mail: info@dedobbelaere.nl
www.dedobbelaere.nl**



**De Dobbelaere
Makelaars**

Foto's



Sara Beytsweg 6 - 4529 JL Eede

**De Dobbelaere Makelaars
Ledelplein 8 001
4501 BM, OOSTBURG
Tel: +31 (0) 117 45 45 26
E-mail: info@dedobbelaere.nl
www.dedobbelaere.nl**



**De Dobbelaere
Makelaars**

Foto's



Sara Beytsweg 6 - 4529 JL Eede

**De Dobbelaere Makelaars
Ledelplein 8 001
4501 BM, OOSTBURG
Tel: +31 (0) 117 45 45 26
E-mail: info@dedobbelaere.nl
www.dedobbelaere.nl**



**De Dobbelaere
Makelaars**

Foto's



Sara Beytsweg 6 - 4529 JL Eede

**De Dobbelaere Makelaars
Ledelplein 8 001
4501 BM, OOSTBURG
Tel: +31 (0) 117 45 45 26
E-mail: info@dedobbelaere.nl
www.dedobbelaere.nl**



**De Dobbelaere
Makelaars**

Plattegrond



Aan de plattegronden kunnen geen rechten worden ontleend
© Zibber www.zibber.nl

Sara Beytsweg 6 - 4529 JL Eede

De Dobbelaere Makelaars
Ledelplein 8 001
4501 BM, OOSTBURG
Tel: +31 (0) 117 45 45 26
E-mail: info@dedobbelaere.nl
www.dedobbelaere.nl



**De Dobbelaere
Makelaars**

Plattegrond



Aan de plattegronden kunnen geen rechten worden ontleend
© Zibber www.zibber.nl


Sara Beytsweg 6 - 4529 JL Eede

De Dobbelaere Makelaars
Ledelplein 8 001
4501 BM, OOSTBURG
Tel: +31 (0) 117 45 45 26
E-mail: info@dedobbelaere.nl
www.dedobbelaere.nl



De Dobbelaere
Makelaars

Plattegrond

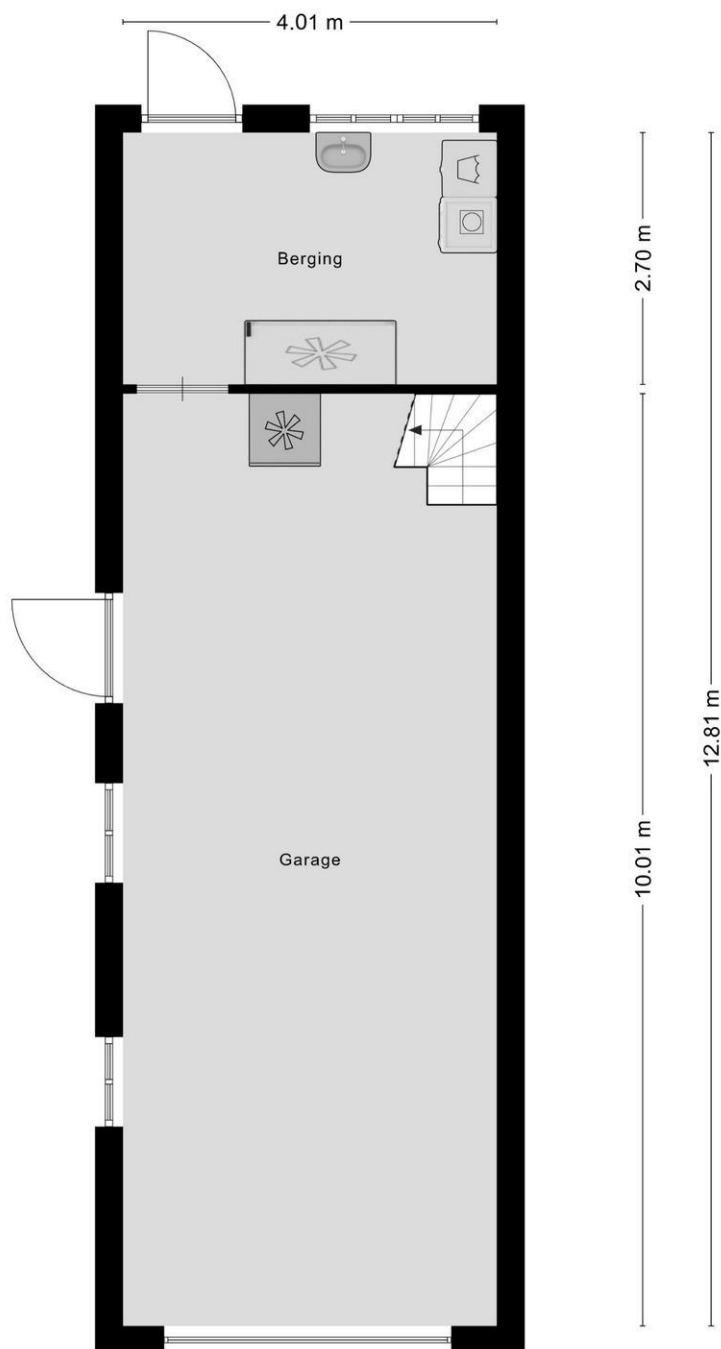

Aan de plattegronden kunnen geen rechten worden ontleend
© Zibber www.zibber.nl

Sara Beytsweg 6 - 4529 JL Eede

De Dobbelaere Makelaars
Ledelplein 8 001
4501 BM, OOSTBURG
Tel: +31 (0) 117 45 45 26
E-mail: info@dedobbelaere.nl
www.dedobbelaere.nl



De Dobbelaere
Makelaars

Plattegrond



Aan de plattegronden kunnen geen rechten worden ontleend
© Zibber www.zibber.nl


Sara Beytsweg 6 - 4529 JL Eede

De Dobbelaere Makelaars
Ledelplein 8 001
4501 BM, OOSTBURG
Tel: +31 (0) 117 45 45 26
E-mail: info@dedobbelaere.nl
www.dedobbelaere.nl



De Dobbelaere
Makelaars

Plattegrond

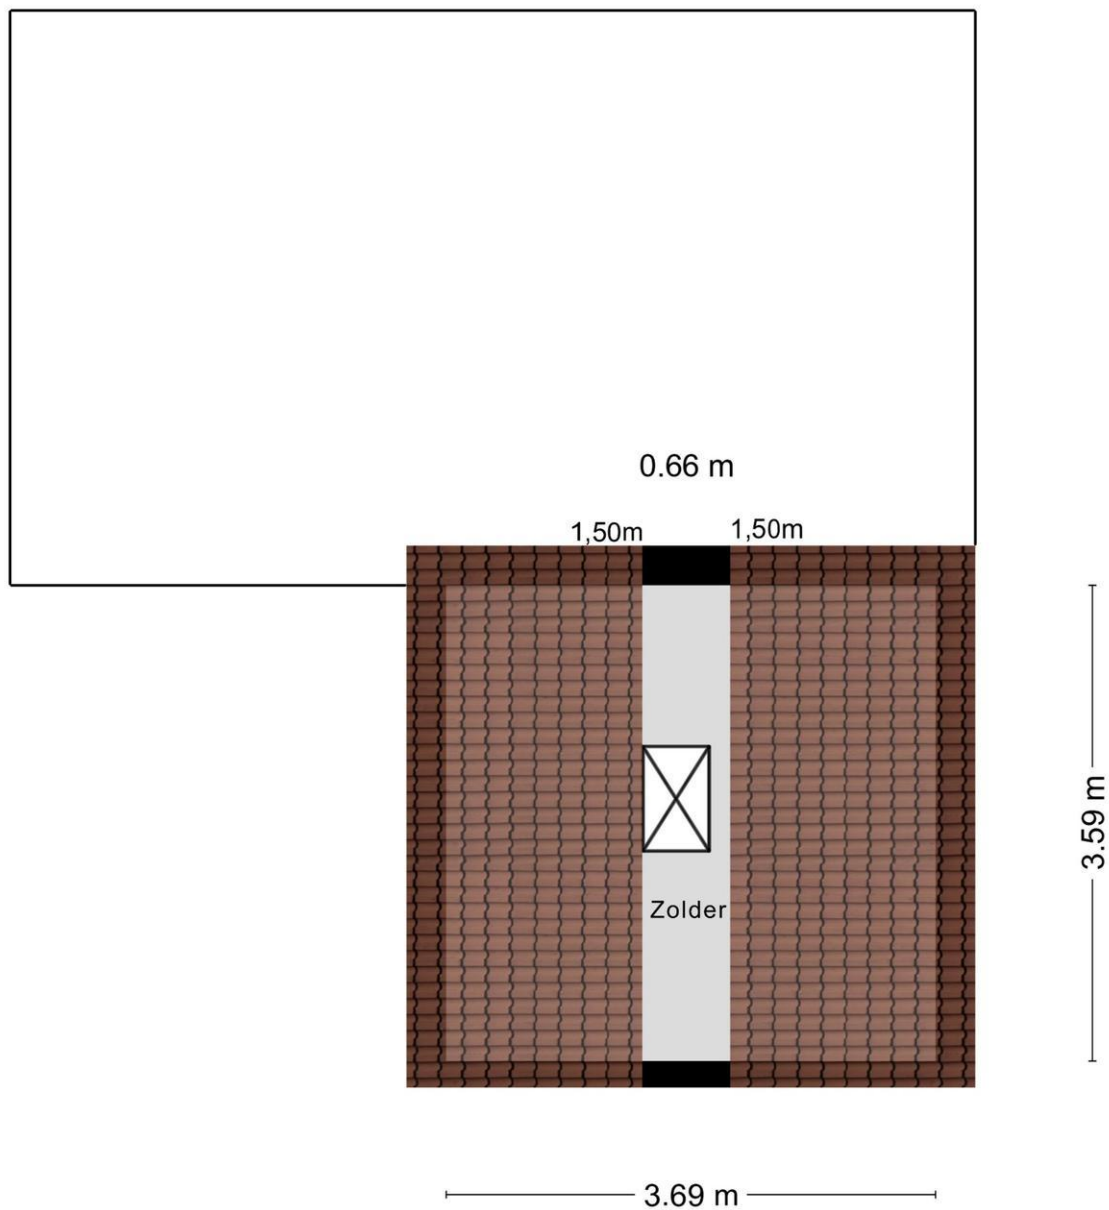

Aan de plattegronden kunnen geen rechten worden ontleend
© Zibber www.zibber.nl

Sara Beytsweg 6 - 4529 JL Eede


De Dobbelaere Makelaars
Ledelplein 8 001
4501 BM, OOSTBURG
Tel: +31 (0) 117 45 45 26
E-mail: info@dedobbelaere.nl
www.dedobbelaere.nl



De Dobbelaere
Makelaars

Plattegrond

2.87 m

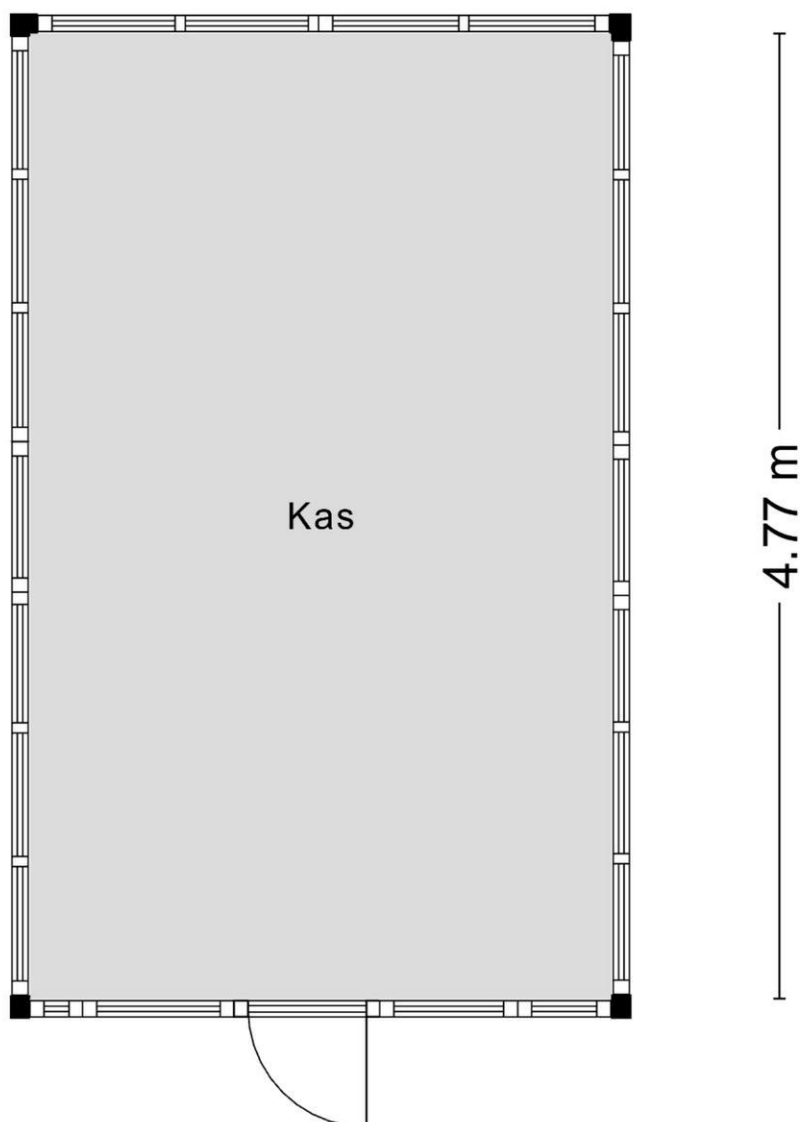

Aan de plattegronden kunnen geen rechten worden ontleend
© Zibber www.zibber.nl


Sara Beytsweg 6 - 4529 JL Eede

De Dobbelaere Makelaars
Ledelplein 8 001
4501 BM, OOSTBURG
Tel: +31 (0) 117 45 45 26
E-mail: info@dedobbelaere.nl
www.dedobbelaere.nl



De Dobbelaere
Makelaars

Plattegrond

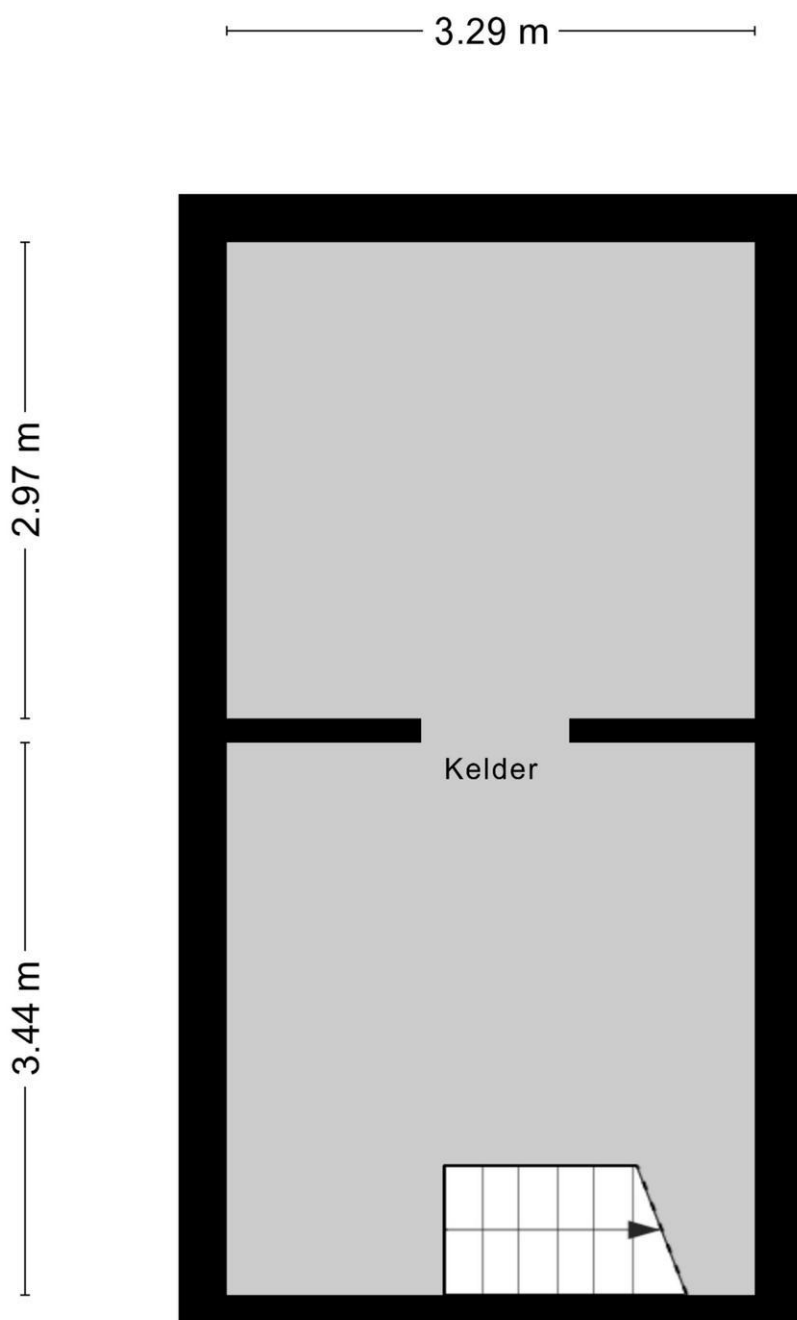

Aan de plattegronden kunnen geen rechten worden ontleend
© Zibber www.zibber.nl


Sara Beytsweg 6 - 4529 JL Eede

De Dobbelaere Makelaars
Ledelplein 8 001
4501 BM, OOSTBURG
Tel: +31 (0) 117 45 45 26
E-mail: info@dedobbelaere.nl
www.dedobbelaere.nl



De Dobbelaere
Makelaars

Plattegrond

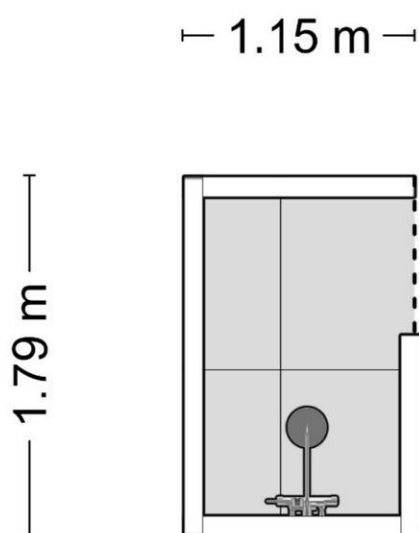


Aan de plattegronden kunnen geen rechten worden ontleend
© Zibber www.zibber.nl



De Dobbelaere
Makelaars

Plattegrond

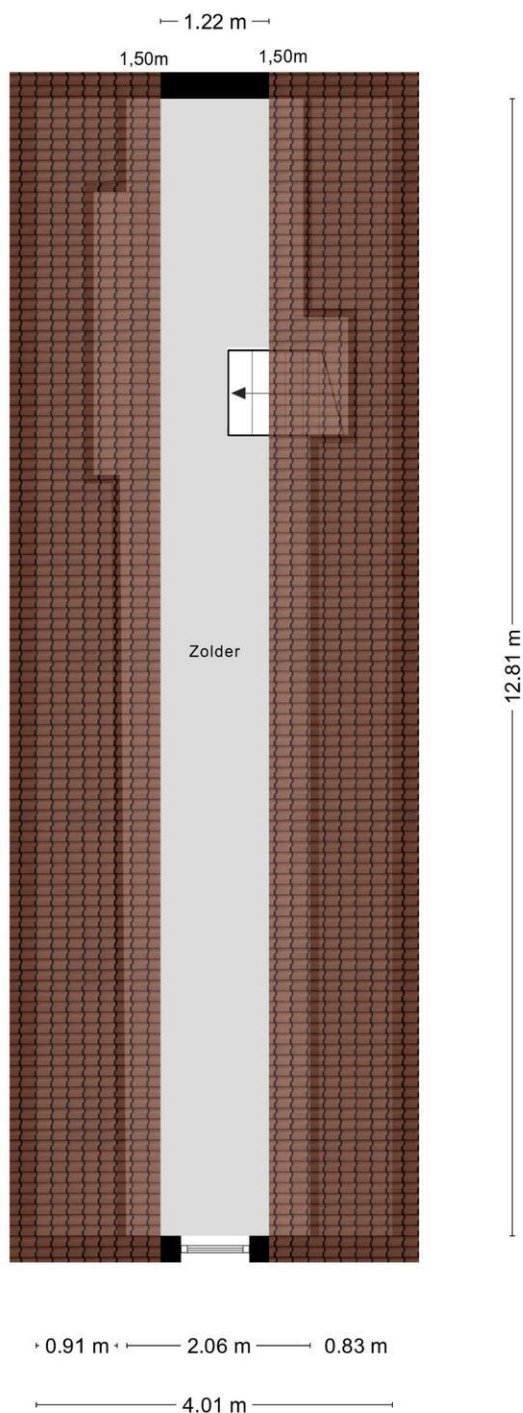

Aan de plattegronden kunnen geen rechten worden ontleend
© Zibber www.zibber.nl


Sara Beytsweg 6 - 4529 JL Eede

De Dobbelaere Makelaars
Ledelplein 8 001
4501 BM, OOSTBURG
Tel: +31 (0) 117 45 45 26
E-mail: info@dedobbelaere.nl
www.dedobbelaere.nl



De Dobbelaere
Makelaars

Plattegrond

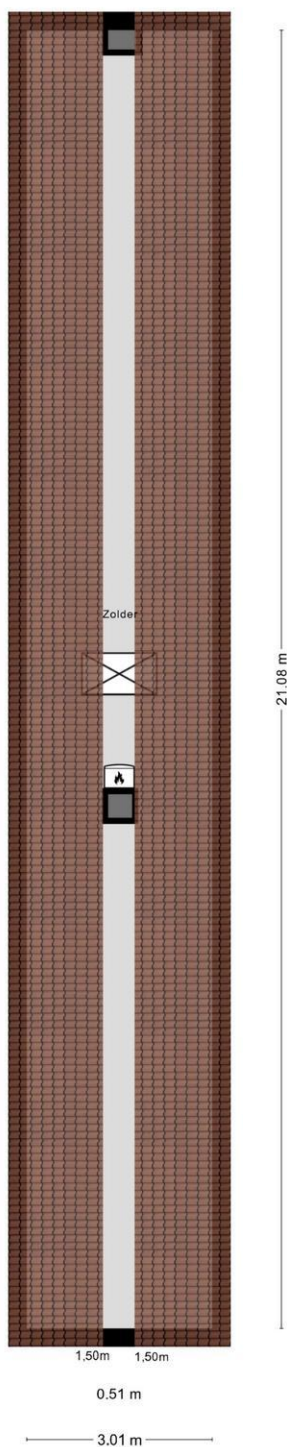

Aan de plattegronden kunnen geen rechten worden ontleend
© Zibber www.zibber.nl

Sara Beytsweg 6 - 4529 JL Eede

De Dobbelaere Makelaars
Ledelplein 8 001
4501 BM, OOSTBURG
Tel: +31 (0) 117 45 45 26
E-mail: info@dedobbelaere.nl
www.dedobbelaere.nl



De Dobbelaere
Makelaars

Kadastrale kaart

Kadastrale kaart

Uw referentie: Eede S. Beytsweg 6



12345	Deze kaart is noordgericht.	Schaal 1: 500	kadaster
25	Perceelnummer		
	Huisnummer	kadastrale gemeente Aardenburg	
	Vastgestelde kadastrale grens	Sectie K	
	Voorlopige kadastrale grens	Perceel 507	
	Administratieve kadastrale grens		
	Bebouwing		
Voor een eensluidend uittreksel, geleverd op 25 maart 2025. De bewaarder van het kadaster en de openbare registers.			
Aan dit uittreksel kunnen geen betrouwbare maten worden ontleend. De Dienst voor het kadaster en de openbare registers behoudt zich de intellectuele eigendomsrechten voor, waaronder het auteursrecht en het databankrecht.			

Sara Beytsweg 6 - 4529 JL Eede

De Dobbelaere Makelaars
Ledelplein 8 001
4501 BM, OOSTBURG
Tel: +31 (0) 117 45 45 26
E-mail: info@dedobbelaere.nl
www.dedobbelaere.nl



De Dobbelaere
Makelaars

Locatie



Sara Beytsweg 6 - 4529 JL Eede

De Dobbelaere Makelaars
Ledelplein 8 001
4501 BM, OOSTBURG
Tel: +31 (0) 117 45 45 26
E-mail: info@dedobbelaere.nl
www.dedobbelaere.nl



Lijst van zaken

	Blijft achter	Gaat mee	Kan worden overgenomen	n.v.t.
Woning				
Interieur				
Verlichting, te weten:				
- Inbouwspots/dimmers	☒	☐	☐	☐
- Opbouwspots/armaturen/lampen/dimmers	☒	☐	☐	☐
- Losse (hang)lampen	☐	☐	☐	☒
-	☐	☐	☐	☒
-	☐	☐	☐	☒
(Losse)kasten, legplanken, te weten:				
-	☐	☐	☐	☒
-	☐	☐	☐	☒
Raamdecoratie/zonwering binnen, te weten:				
- Gordijnrails	☒	☐	☐	☐
- Gordijnen	☒	☐	☐	☐
- Overgordijnen	☒	☐	☐	☐
- Vitrages	☒	☐	☐	☐
- Rolgordijnen	☐	☐	☐	☒
- Lamellen	☐	☐	☐	☒
- Jaloezieën	☐	☐	☐	☒
- (Losse) horren/rolhorren	☒	☐	☐	☐
- Rolgordijnen sauna	☒	☐	☐	☐
-	☐	☐	☐	☒
Vloerdecoratie, te weten:				
- Vloerbedekking	☐	☐	☐	☒
- Parketvloer	☐	☐	☐	☒
- Houten vloer(delen)	☐	☐	☐	☒
- Laminaat	☒	☐	☐	☐
- Plavuizen	☒	☐	☐	☐
-	☐	☐	☐	☒
-	☐	☐	☐	☒
(Voorzet) openhaard met toebehoren	☐	☐	☐	☒
Allesbrander	☐	☐	☐	☒
Houtkachel	☐	☐	☐	☒
(Gas)kachels	☐	☐	☐	☒

	Blijft achte r	Gaat mee	Kan worden overgenomen	n.v.t.
Designradiator(en)	☐	☐	☐	☒
Radiatorafwerking	☐	☐	☐	☒
Overig, te weten:				
- Spiegelwanden	☐	☐	☐	☒
- Schilderij ophangstelsysteem	☐	☐	☐	☒
-	☐	☐	☐	☒
- Gashaard, Leuvense stoof	☒	☐	☐	☐
-	☐	☐	☐	☒
-	☐	☐	☐	☒

Keuken

Keukenblok (met bovenkasten)	☒	☐	☐	☐
Keuken (inbouw)apparatuur, te weten:				
- Kookplaat	☐	☐	☐	☒
- (Gas)fornuis	☐	☐	☐	☒
- Afzuigkap	☐	☐	☐	☒
- Magnetron	☐	☐	☐	☒
- Oven	☒	☐	☐	☐
- Combi-oven/combimagnetron	☒	☐	☐	☐
- Koelkast	☒	☐	☐	☐
- Vriezer	☒	☐	☐	☐
- Koel-vriescombinatie	☐	☐	☐	☒
- Vaatwasser	☒	☐	☐	☐
- Quooker	☐	☐	☐	☒
- Koffiezetapparaat	☒	☐	☐	☐
- Falcon 6 pits gasfornuis + 2 ovens + grill	☒	☐	☐	☐
-	☐	☐	☐	☒
Keukenaccessoires, te weten:				
-	☐	☐	☐	☒
-	☐	☐	☐	☒
-	☐	☐	☐	☒
-	☐	☐	☐	☒
-	☐	☐	☐	☒
-	☐	☐	☐	☒
-	☐	☐	☐	☒
-	☐	☐	☐	☒

Sanitair/sauna

Toilet met de volgende toebehoren:				
- Toilet	☒	☐	☐	☐
- Toilethouder	☐	☐	☐	☒
- Toiletborstel(houder)	☐	☐	☐	☒
- Fontein	☐	☐	☐	☒

	Blijft achter	Gaat mee	Kan worden overgenomen	n.v.t.
-	☐	☐	☐	☒
Badkamer met de volgende toebehoren:				
- Ligbad	☒	☐	☐	☐
- Jacuzzi/whirlpool	☐	☐	☐	☒
- Douche (cabine/schermb)	☒	☐	☐	☐
- Stoomdouche (cabine)	☐	☐	☐	☒
- Wastafel	☐	☐	☐	☒
- Wastafelmeubel	☒	☐	☐	☐
- Planchet	☐	☐	☐	☒
- Toiletkast	☐	☐	☐	☒
- Toilet	☒	☐	☐	☐
- Toilethouder	☐	☐	☐	☒
- Toiletborstel(houder)	☐	☐	☐	☒
-	☐	☐	☐	☒
-	☐	☐	☐	☒
Sauna met toebehoren	☐	☐	☐	☒
4 persoons sauna	☒	☐	☐	☐
infrarood sauna (2 personen)	☒	☐	☐	☐
Exterieur/installaties/veiligheid/energiebesparing				
Schotel/antenne	☐	☐	☐	☒
Brievenbus	☒	☐	☐	☐
Kluis	☐	☐	☐	☒
(Voordeur)bel	☒	☐	☐	☐
Alarminstallatie	☐	☐	☐	☒
(Veiligheids)sloten en overige inbraakpreventie	☐	☐	☐	☒
Rookmelders	☒	☐	☐	☐
(Klok)thermostaat	☒	☐	☐	☐
Airconditioning	☒	☐	☐	☐
Warmwatervoorziening, te weten:				
- CV-installatie	☒	☐	☐	☐
- Boiler	☐	☐	☐	☒
- Geiser	☐	☐	☐	☒
- Boiler sauna	☒	☐	☐	☐
-	☐	☐	☐	☒
Screens	☐	☐	☐	☒
Rolluiken	☒	☐	☐	☐
Zonwering buiten	☐	☐	☐	☒
- Zonwering 3 dakramen (buiten)	☒	☐	☐	☐
-	☐	☐	☐	☒
-	☐	☐	☐	☒
Isolatievoorzieningen (voorzetramen/radiatorfolie etc.), te weten:				
-	☐	☐	☐	☒
-	☐	☐	☐	☒

	Blijft achte r	Gaat mee	Kan worden overgenomen	n.v.t.
Telefoonaansluiting/internetaansluiting	☐	☐	☐	☒
Veiligheidsschakelaar wasautomaat	☐	☐	☐	☒
Waterslot wasautomaat	☐	☐	☐	☒
Zonnepanelen	☒	☐	☐	☐
Oplaadpunt elektrische auto	☐	☐	☐	☒
	☐	☐	☐	☒
Camera's (2x)	☒	☐	☐	☐

Tuin

Inrichting

Tuinaanleg/bestrating	☒	☐	☐	☐
Beplanting	☒	☐	☐	☐
	☐	☐	☐	☒

Verlichting/installaties

Buitenverlichting	☒	☐	☐	☐
Tijd- of schemerschakelaar/bewegingsmelder	☐	☐	☐	☒
	☐	☐	☐	☒

Bebouwing

Tuinhuis/buitenberging	☐	☐	☐	☒
Kasten/werkbank in tuinhuis/berging	☐	☐	☐	☒
(Broei)kas	☒	☐	☐	☐
	☐	☐	☐	☒
	☐	☐	☐	☒

Overig

Overige tuin, te weten:				
- (Sier)hek	☐	☐	☐	☒
- Vlaggenmast(houder)	☐	☐	☐	☒
-	☐	☐	☐	☒
-	☐	☐	☐	☒

Overig

Zijn er zaken die geen eigendom zijn van verkoper omdat er sprake is van een leasecontract of huurcontract. Zo ja, neemt verkoper de zaak mee of wordt het betreffende contract overgenomen?	Ja	Nee	Gaat mee	Moet worden overgenomen
CV	☐	☒	☐	☐
Boiler	☐	☒	☐	☐
Zonnepanelen	☐	☒	☐	☐
	☐	☒	☐	☐
	☐	☒	☐	☐
	☐	☒	☐	☐
	☐	☒	☐	☐
Bijlage(n) over te nemen contracten:				
-				
-				



**De Dobbelaere
Makelaars**

Beste heer, mevrouw,

Onze hartelijke dank voor uw interesse.

U hebt nu een goede eerste indruk van dit object.

Wij maken graag met u een afspraak voor (nog) een vrijblijvende bezichtiging.

Indien u vragen heeft, meer informatie wenst, of voor het maken van een afspraak, neemt u dan gerust contact met ons op:

De Dobbelaere Makelaars
Ledelplein 8.001
4501 BM Oostburg
Telefoon: 0117454526

Onze openingsuren zijn van maandag t/m vrijdag van 9.00 tot 12.00 uur en van 13.00 tot 17.00 uur.

Buiten kantooruren zijn wij beschikbaar op afspraak.

U bent natuurlijk ook van harte welkom op ons kantoor.

Via onze website kunt u al jaren ons aanbod bekijken. Maar de ontwikkelingen op internet staan niet stil, dus wij ook niet. Om u nog beter van dienst te kunnen zijn, kunt u ons ook volgen via Facebook (www.facebook.com/dedobbelaeremakelaars), YouTube (www.youtube.com/dedobbelaere) en LinkedIn.

Graag tot binnenkort.

Met vriendelijke groet,

De Dobbelaere Makelaars



De Dobbelaere Makelaars
Ledelplein 8 001
4501 BM, OOSTBURG
Tel: +31 (0) 117 45 45 26

E-mail: info@dedobbelaere.nl