

TE KOOP



Rochussenstraat 409

Rotterdam



KETTNER
M A K E L A A R S



Rochussenstraat 409 Rotterdam

De leukste huizen vind je bij Kettner Makelaars

Super gelegen 3-kamer hoekappartement met groot balkon/terras met fraai uitzicht deels op de Schie en de statige panden van Historisch Delfshaven. Gelegen op eigen grond. Dit appartement van ca. 108 m² heeft een royale en zeer lichte living door de grote raampartij (hoekligging) en verder met een halfopen keuken, 2 goede slaapkamers, een royaal deels overdekt balkon en een aparte berging. Groen Energielabel: A. Het appartement wordt verkocht met een privé parkeerplaats in de onder gelegen parkeergarage: vraagprijs € 25.000,- k.k. (verplichte afname).

Wijk: Centrum/Delfshaven

Het appartement maakt onderdeel uit van het luxueuze appartementencomplex 'De Hoge Erf' op de hoek van de Rochussenstraat en Nieuwe Binnenweg. Aan de voorzijde heeft u een fantastisch vrij uitzicht over historisch Delfshaven. Op 5 minuten fietsafstand van de gezellige bruisende binnenstad van Rotterdam en direct om de hoek allerlei leuke winkels en gezellige en gevarieerde horeca, zoals onder andere café "de Oude Sluis" en eetcafé "De Ooievaar".

Bereikbaarheid: Strategisch gelegen op enkele minuten van de Maastunnel en in noordelijke richting binnen enkele minuten op de A20.

Openbaar vervoer: Op loopafstand treft u metrostation Delfshaven en Coolhaven. Ook de tram stopt bijna voor de deur met directe verbinding naar Rotterdam centraal.

Voorzieningen: Gelegen nabij winkels, gezellige restaurants, musea, scholen en kinderopvang.

Diverse kinderspeelplaatsen in de omgeving. Ontspannen doe je in het nabijgelegen Heemraadspark of op één van de vele terrassen aan het water.

INDELING:

Begane grond

Centrale entree met brievenbussen, bellentableau met videofoon, 2 liften een trappenhuis en een afgesloten fietsenberging.

Ingang parkeergarage met volautomatisch ondergronds parkeersysteem.

Op de eerste etage bevindt zich de privé berging.

2e Verdieping:

Entree, hal/gang met meterkast. Berging met opstelplaats voor de wasmachine en droger. Tevens bevindt zich hier de CV-ketel uit 2017 en de WTW ventilatie. Separaat toilet met fonteintje.

Royale lichte living met veel ramen en aansluitend het grote zonnige balkon/terras.

Het uitzicht is mooi en verveelt nooit. Uitkijkend op de Lage Erfbrug, het water van de Schie met voorbijkomende scheepvaart en op de achtergrond de karakteristieke geveltjes van Delfshaven.

Eenvoudige halfopen keuken met diverse apparatuur. De wand tussen de keuken en woonkamer is eenvoudig te verwijderen zodat er een open keuken ontstaat. Direct naast de keuken bevindt zich een praktische berging/bijkeuken, perfect voor het opbergen van voorraad en huishoudelijke spullen.

Twee ruime slaapkamers met hetzelfde fraaie uitzicht.

Nette geheel betegelde badkamer met ligbad, douche en wastafel.

BIJZONDERHEDEN:

Deze energiezuinige woning (groen energielabel A) is zeer centraal gelegen en heeft een superleuk uitzicht dat nooit verveeld. Ook heerlijk licht door de hoek ligging en de grote raampartijen. Een groot zonnig balkon op het zuiden.

Privé berging op de 1ste verdieping. Privé parkeerplaats in de geautomatiseerde ondergrondse parkeergarage. Deze is in groot onderhoud en begin 2027 weer te gebruiken.

Verwarming en warm water middels HR CV-ketel 2017. Volledig geïsoleerd en met HR++ beglazing. Verder voorzien van warmte terugwin systeem.

Actieve Vereniging van Eigenaren met Meerjaren Onderhouds Plan. De bijdrage is inclusief het onderhoud, schoonmaak algemene ruimten, opstal-/brand- en glasverzekering. Er is een aparte bijdrage voor de parkeergarage.

Woonoppervlakte ca. 108 m², buitenruimte ca. 10 m², berging ca. 6 m².
Inhoud ca. 340 m³. Bouwjaar: 2006. Eigen grond.

Deze informatie is met zorg samengesteld, maar voor de juistheid ervan kan door Kettner Makelaardij o.g. b.v. geen aansprakelijkheid worden aanvaard, noch kan aan de vermelde gegevens enig recht worden ontleend. Nadrukkelijk is vermeld dat deze informatieverstrekking niet als een aanbieding of offerte mag worden beschouwd.



Kenmerken

Woonoppervlakte	108 m ²
Inhoud	340 m ³
Bouwjaar	2006


















Rochussenstraat 409 - Rotterdam
Tweede verdieping

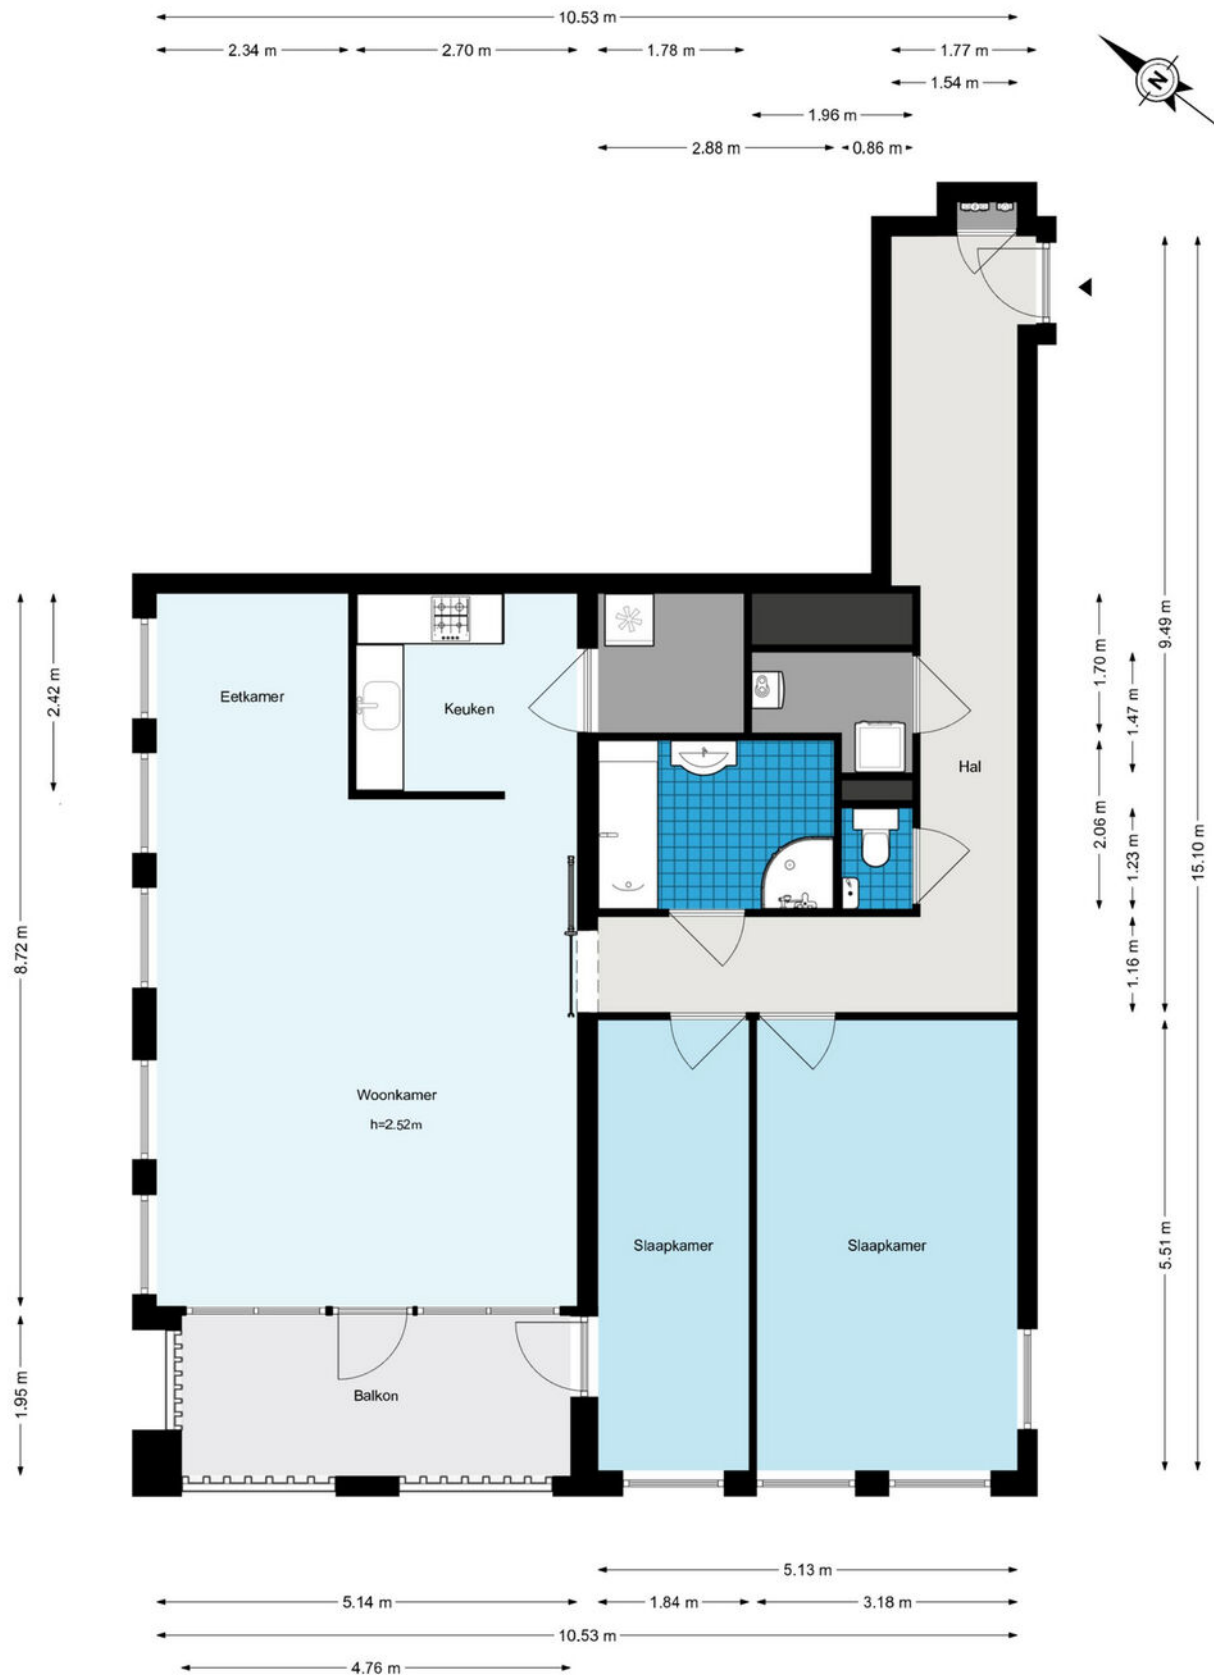


De plattegronden zijn geproduceerd voor promotionele doeleinden en ter indicatie.
Aan de plattegronden kunnen geen rechten worden ontleend.
© www.woningmedia.nl

Plattegrond

Rochussenstraat 409 - Rotterdam


Berging

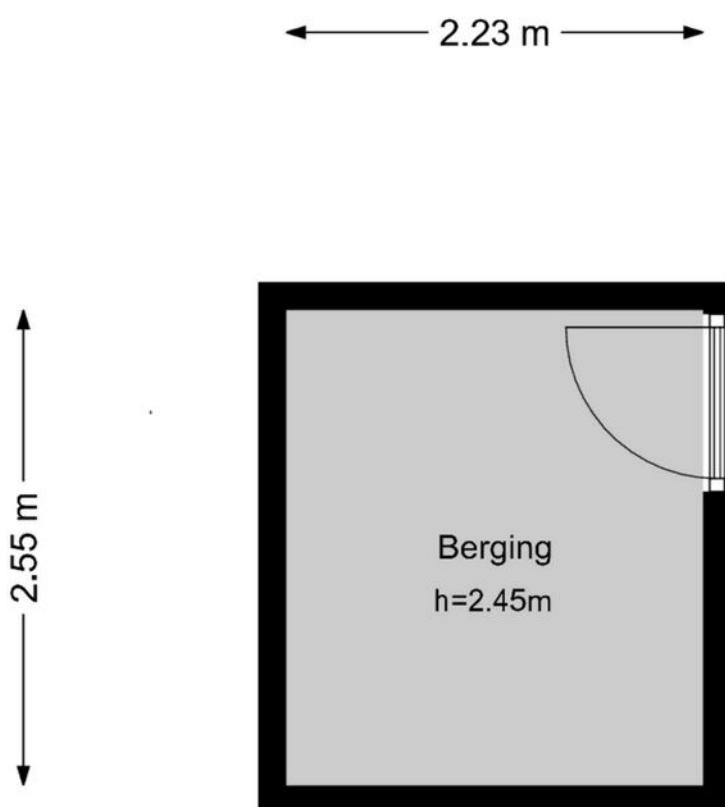

De plattegronden zijn geproduceerd voor promotionele doeleinden en ter indicatie.
Aan de plattegronden kunnen geen rechten worden ontleend.
© www.woningmedia.nl


Rochussenstraat 409 - Rotterdam

Parkeerplaats

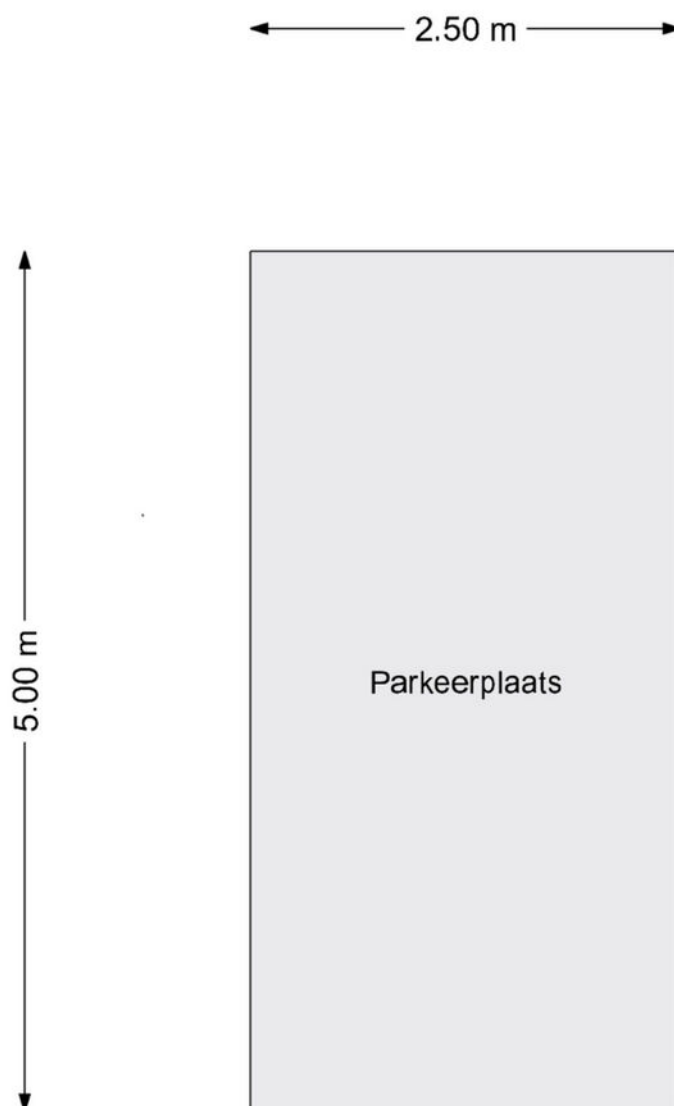

De plattegronden zijn geproduceerd voor promotionele doeleinden en ter indicatie.
Aan de plattegronden kunnen geen rechten worden ontleend.

© www.woningmedia.nl

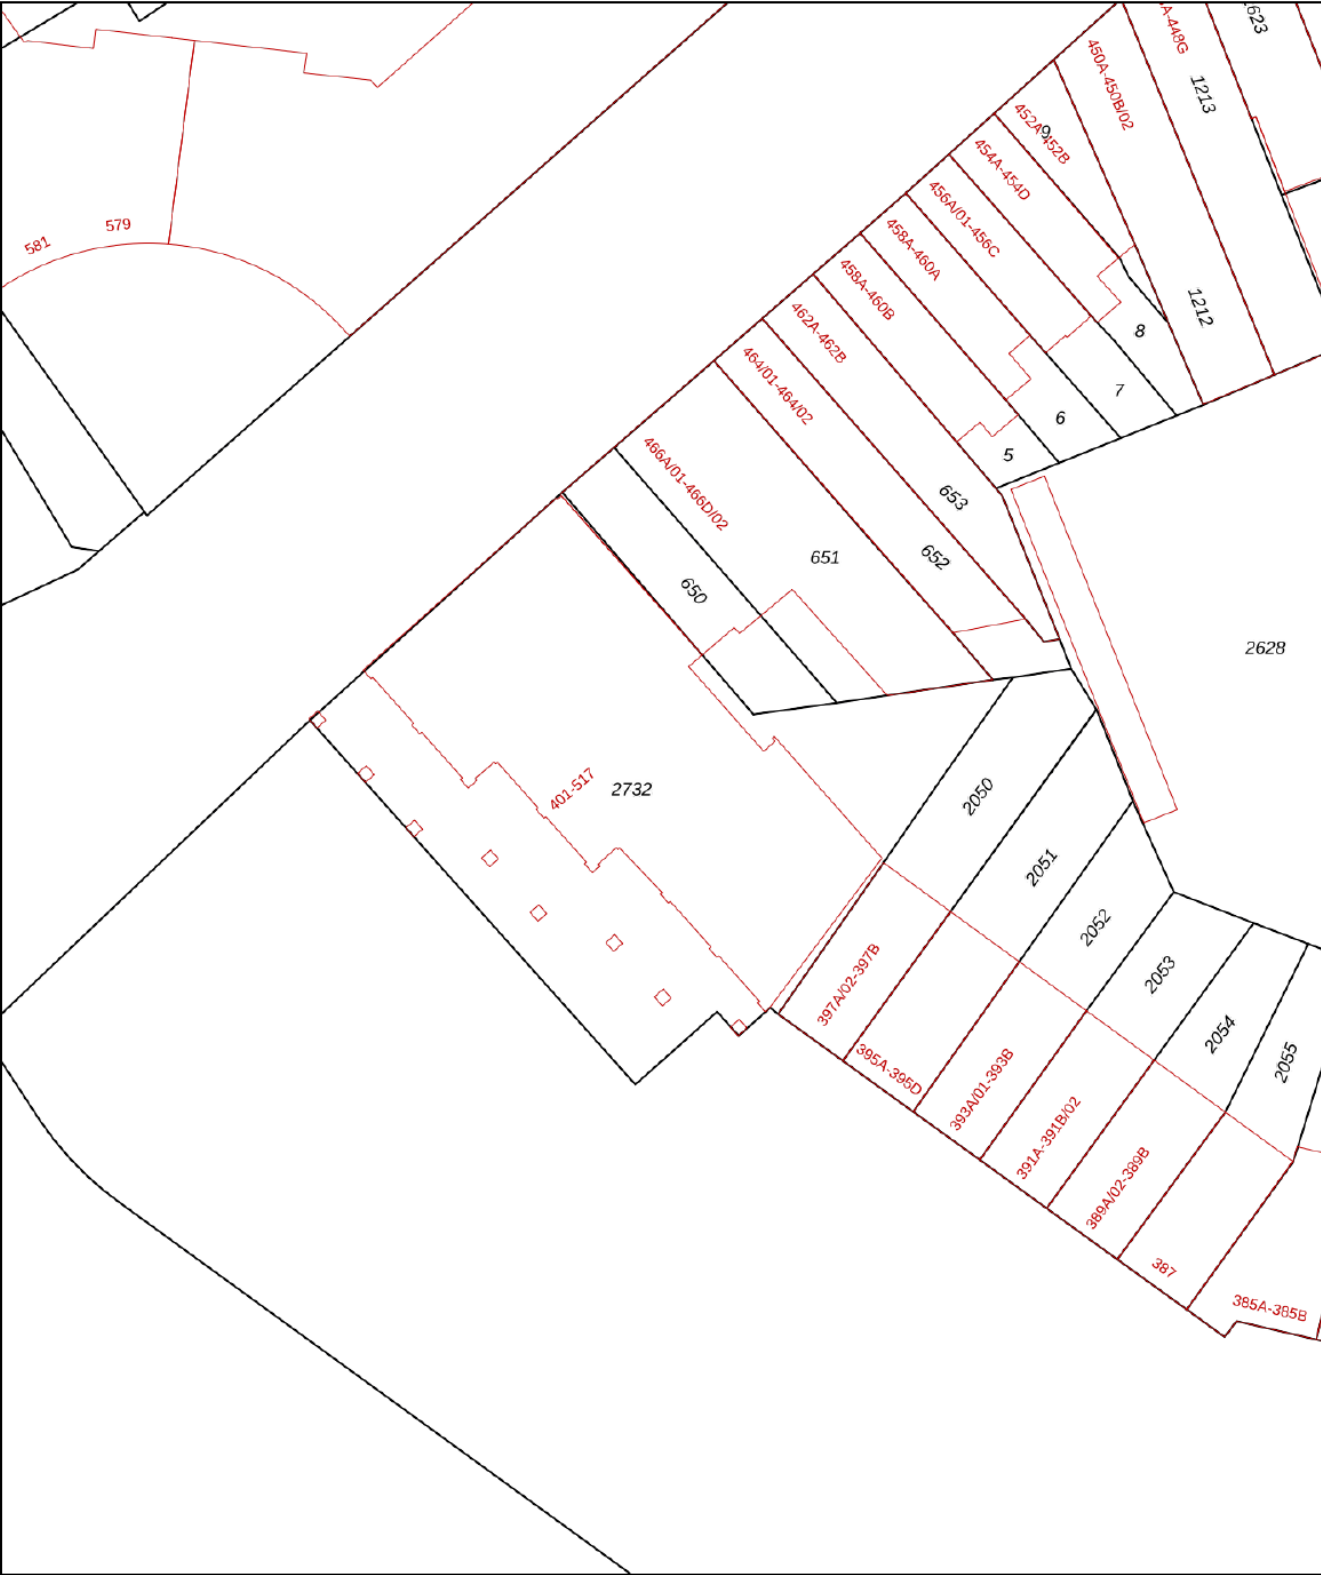

12345
25

Deze kaart is noordgericht

Perceelnummer

Huisnummer

Vastgestelde kadastrale grens

Voorlopige kadastrale grens

Administratieve kadastrale grens

Bebouwing

Schaal 1: 500

Kadastrale gemeente Delfshaven




Sectie F

Perceel 2732

Aan dit uittreksel kunnen geen betrouwbare maten worden ontleend.
De Dienst voor het kadaster en de openbare registers behoudt zich de intellectuele eigendomsrechten voor, waaronder het auteursrecht en het databankenrecht.

kadaster

Voor een eensluidend uittreksel, geleverd op 8 juli 2026
De bewaarder van het kadaster en de openbare registers

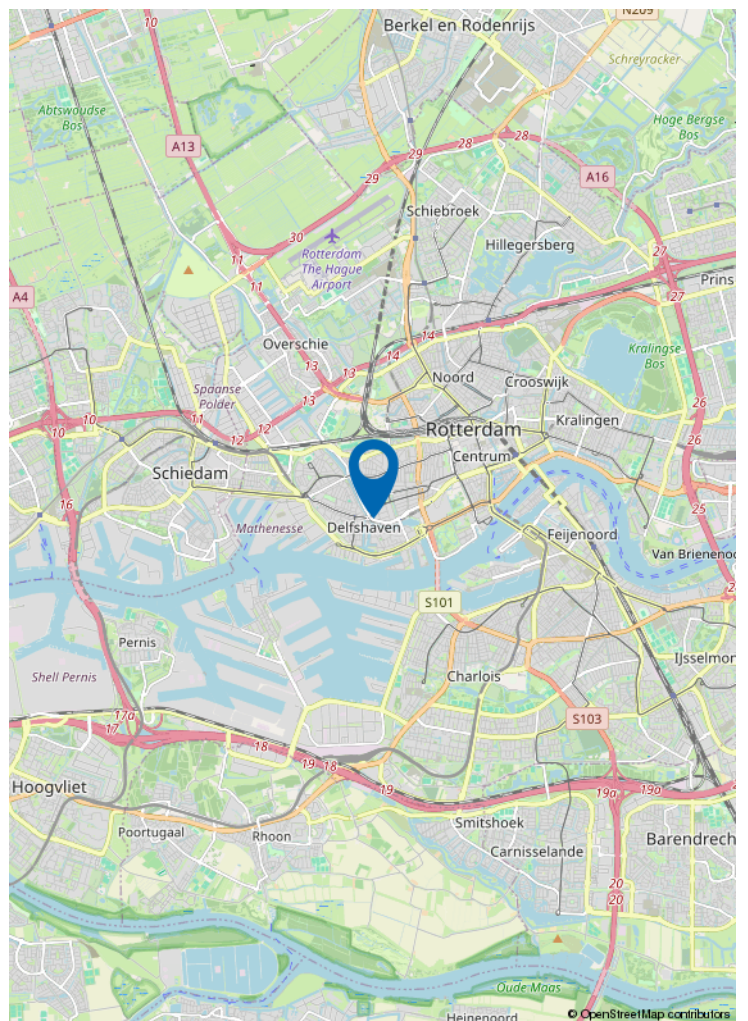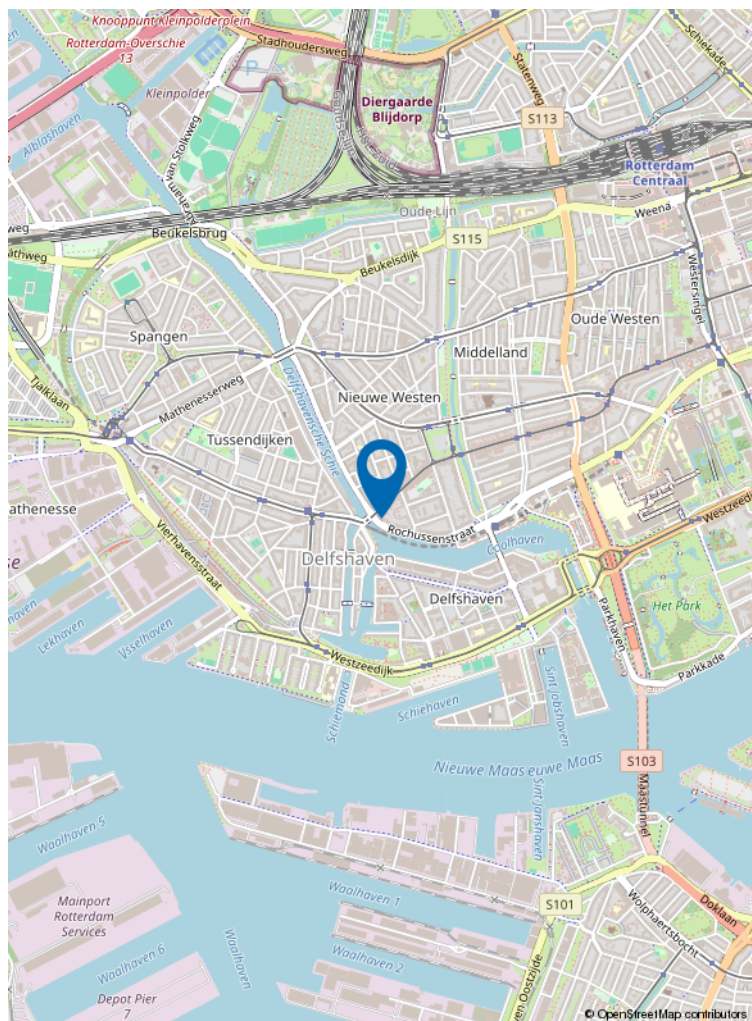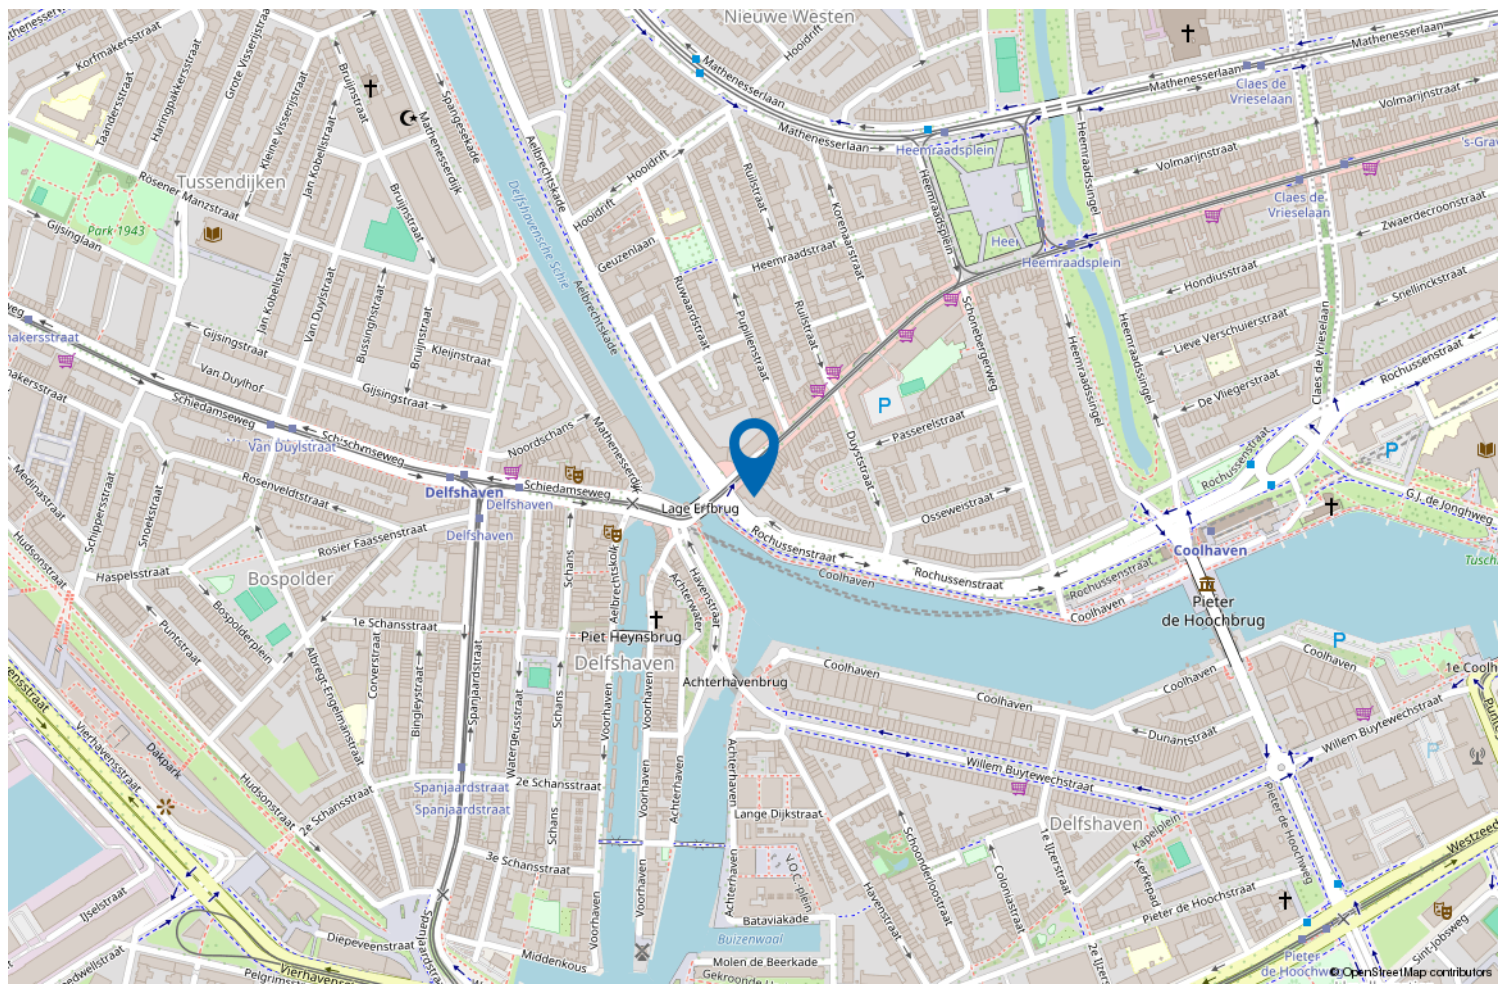

Locatie op de kaart



Wonen in Rotterdam Centrum

Het bonkend hart van Rotterdam. Het Rotterdamse stadshart bruist en is als nooit te voren zo populair in binnen- en buitenland. Continu in beweging, altijd wat nieuws en geen moment verveling. Van skyscrapers tot monumenten, van watertaxi tot tram, van high dining tot bitterballen, alles kan en alles mag. Rotterdam is volgens diverse internationale lifestyle blogs en media "leading city" geworden, en dat is terecht!

VERKOOP STAPPENPLAN



01 DE OPNAME

De opname van uw woning

Om uw woning optimaal te presenteren en direct de aandacht van potentiële kopers te trekken, plant Kettner Makelaars samen met u een vervolgspraak om het verkoopdossier volledig af te stemmen en compleet te maken. Dit kan geheel naar uw wens persoonlijk bij u thuis en/of eenvoudig online via MOVE.

Voor de visuele presentatie werkt Kettner Makelaars met de toonaangevende fotografen en videografen in de markt. We verzorgen een professionele fotoshoot, videoreportage en inmeetservice op maat, zodat de unieke uitstraling van uw woning perfect tot zijn recht komt.

Vervolgens selecteren we de sterkste beelden voor een onderscheidende en overtuigende presentatie.

Met Kettner Makelaars kiest u voor maatwerk, exclusiviteit en een aanpak die écht verkoopt.

Marketing die het verschil maakt

Geen standaard verkoop maar een doordachte positionering.

Bij Kettner Makelaars doen we meer dan adverteren alleen. Uw woning wordt strategisch, opvallend en breed in de markt gezet voor maximale interesse en optimale opbrengst. **Hoe doen we dat?**

Strategische zichtbaarheid

Zien. Beleven. Overtuigen

- Hoogwaardige visuele presentatie
Professionele fotografie, een stijlvolle woningvideo, een virtuele tour én een officieel meetrapport voor een complete en betrouwbare eerste indruk.
- De woning alvast ervaren
Sfeer, lichtinval, uitzicht en omgeving worden zó vastgelegd dat kijkers de woning al vóór de bezichtiging kunnen beleven.
- Eerlijk en commercieel sterk
Een realistische presentatie die vertrouwen wekt én gericht is op een optimaal verkoopresultaat.
- 2 D / 3 D plattegronden
Direct inzicht in indeling, afmetingen en de mogelijkheden van de woning.

Professioneel. Doordacht. Effectief.

02 MARKETING



VERKOOP STAPPENPLAN

Brochure

Compleet. Verzorgd. Verleidelijk.

- **Volledige brochure op maat**

Full-colour, met professionele foto's en plattegronden, plus een sterke en onderscheidende omschrijving van uw woning.

- **Alles wat kopers willen weten**

Inclusief volledige specificaties en indeling, wijk informatie en kadastrale informatie, zodat geïnteresseerden een duidelijk en volledig beeld krijgen.

Een woning kopen is emotie, de brochure maakt het tastbaar.

Netwerk & voorpublicatie

Altijd de beste plek. Altijd het juiste publiek.

Netwerk met impact



- Verspreiding via de RVM, de NVM en ons sterke, in ruim 45 jaar opgebouwde netwerk binnen de nieuwbouw én de bestaande bouw (verkoop/aankoop). We zijn op diverse plekken in de stad en omgeving sterk lokaal verankerd en een begrip binnen de makelaardij. We kennen de actuele kopers, verkopers en natuurlijk ook de andere makelaars.

Direct onder de aandacht: dus al voor de Funda publicatie onder de aandacht bij actuele en relevante zoekers naar een woning zoals die van u.

Maximale exposure

- Aanmelding in het NVM-uitwisselingssysteem, prominente positie op Funda en directe informatie voor alle makelaars (NVM en niet-NVM).
- Meest prominente plaatsing. Niet alleen op Funda maar ook op Pararius en Kettner.nl met optimale vindbaarheid en een krachtige presentatie.
- Gericht social media campagnes. Goede zichtbaarheid via Instagram, Facebook en LinkedIn, uiteraard afgestemd op de juiste doelgroep.

Iedereen die ertoe doet wordt geïnformeerd. Maximale exposure naar het juiste publiek. Een strategie die succes verzekert.

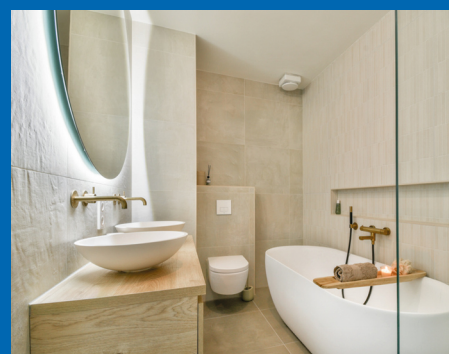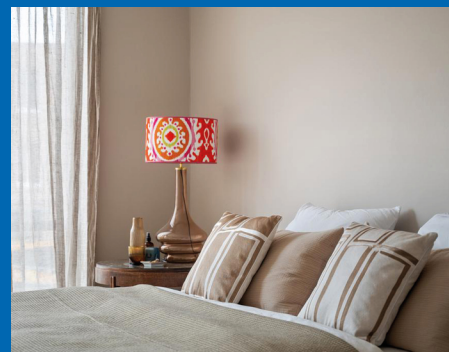

VERKOOP STAPPENPLAN

Actieven benadering

- Persoonlijke benadering van bekende en kansrijke zoekers alsmede collega aankoopmakelaars. Uiteraard per mail maar nog doortastender ook telefonisch.
- Door de vele bezichtigingen bij andere woningen komen we ook in aanraking met geïnteresseerden voor uw woning.
- Optimale bereikbaarheid met een fulltime aanwezige en volledig op de hoogte zijn de binnendienst en makkelijk te bereiken makelaars. Efficiënt en laagdrempelig.



Niet afwachten maar gericht handelen. We weten wat we doen.



Verkoopbord

Afgestemd op de locatie, plaatsen we, een Te Koop-bord in de tuin of een V-bord. Altijd in overleg met u en rekening houdende met zichtlijnen en uitstraling.

Zichtbaarheid werkt. We verkopen aantoonbaar op onze borden.

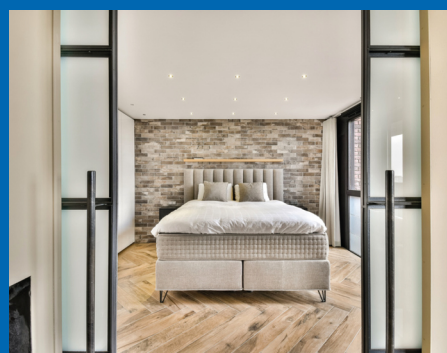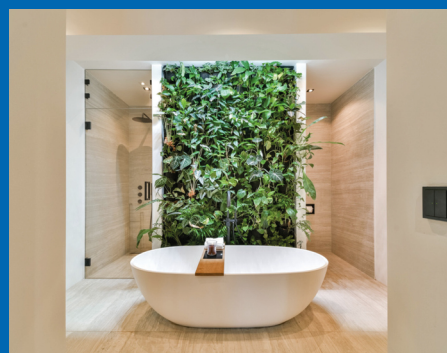

VERKOOP STAPPENPLAN

03 DE VERKOOP

Maatwerk bezichtigingen

Unieke rondleidingen, Uw huis heeft een eigen verhaal.

- Doordachte en strategische planning.
- Ruim de tijd per bezichtiging.
- Geen overlap, geen druk, volledige aandacht per kandidaat.
- Zowel de kijker als uw woning staan centraal. Wij hebben geen haast.
- Geen standaardrondjes. Rondleidingen afgestemd op type koper en positie in het proces.

Wij verkopen emotie. Deskundig, doordacht en volledig in regie.

Onderhandelingen

Bewezen, het maximale resultaat.

Persoonlijke begeleiding voor u als verkoper

- **Vast aanspreekpunt**

Uw ervaren en gediplomeerde makelaar adviseert u volledig in dit proces.


- **Volledige ontzorging**

Heldere communicatie over timing, tegenbiedingen en voorwaarden. Ondersteuning bij iedere stap.

- **Rust, overzicht en resultaat**

Altijd gericht op een zorgeloos proces, de juiste condities en de maximale opbrengst van uw woning.

Een full service ervaring met tijd kennis en aandacht.

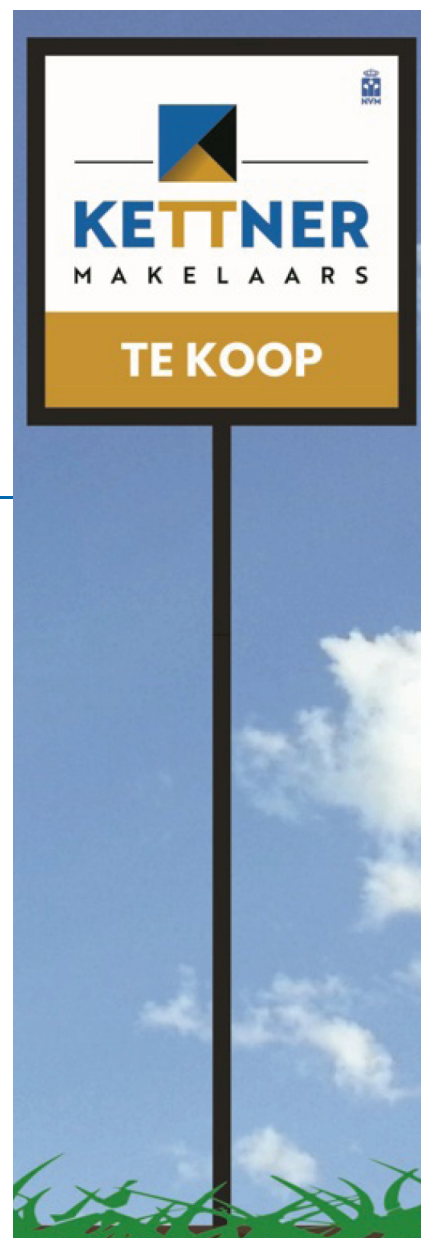

VERKOOP STAPPENPLAN

Juridisch correct en efficiënt

Zekerheid zonder vertraging.

- Koopovereenkomst snel en zorgvuldig opgesteld.
- Wettelijke bedenktijd en ontbindende voorwaarden strak gemanaged.
- Alle aanvullende afspraken juridisch helder vastgelegd.
- Persoonlijke en uitgebreide toelichting van de koopakte.

Niet afwachten maar gericht handelen. We weten wat we doen.



Wij gaan verder, ook na de verkoop van uw woning

Service stopt niet bij 'verkocht'.

- Coördinatie van taxatie en bouwkundige keuring (zonder dat u thuis hoeft te blijven).
- Eindinspectie gepland en notarisafspraak verzorgd.
- Gezamenlijke inspectie voor het transport. Opleverrapport wordt door Kettner Makelaars opgesteld.
- Begeleiding bij de notaris.
- Eventuele aandachtspunten proactief opgelost.

Wel degelijk met Kettner Makelaars!

Review



Dhr. F. - Rotterdam

Onze ervaring met Kettner zijn buitengewoon goed. Zowel de makelaar, Ivo als de dames op kantoor zijn uitermate professioneel, meedenkend en vriendelijk. Kennis van de markt is uitstekend en als verkopende eigenaar wordt je volledig ontzorgd en goed geadviseerd door deze makelaar. Ik raad deze makelaar dan ook ten zeerste aan.



funda



ONS TEAM



REGISTER MAKELAAR

Ivo - Jarenlange makelaarservaring, deskundig en persoonlijk, met oog voor het beste resultaat.



OFFICE MANAGER

Melanie - Zorgt dat de dagelijkse organisatie soepel loopt; aanspreekpunt voor klanten en collega's, met oog voor detail en een warme persoonlijkheid.



COMMERCIEEL BINNENDIENST MARKETING

Chantal - Creatief en georganiseerd; houdt marketing en klantondersteuning vlekkeloos draaiende, altijd met een glimlach.



REGISTER MAKELAAR TAXATEUR

Babs - Register makelaar en taxateur; biedt betrouwbaar advies en marktinzichten, zodat iedere stap goed doordacht is.



COMMERCIEEL BINNENDIENST

Marcha - Ervaren in klant- en collegaondersteuning; efficiënt, rustig en professioneel.



REGISTER MAKELAAR

Remco - Specialist in bestaande woningen en nieuwbouw; begeleidt klanten deskundig naar het beste resultaat.



SENIOR MAKELAAR

Lex Kettner - Is het bedrijf gestart in 1980; op de achtergrond nog altijd betrokken.



KRALINGSE PLASLAAN 9

Sinds 1980 vanuit Kralingen actief op de Rotterdamse woningmarkt. Persoonlijke begeleiding. Lokale expertise en ruim 100 jaar ervaring. Gewaardeerd met een 9,7

AANKOOP STAPPENPLAN



01 KWALIFICATIE VAN DE AANKOOPOPDRACHT

De kennismaking

Persoonlijk. Deskundig. Helder.

U wordt ontvangen door een van onze ervaren Register Makelaars/Taxateurs.

- Helder beeld van uw woonwensen, budget en mogelijkheden.
- Aanmaken van uw persoonlijke profiel.



Aankoopbegeleiding met het maximale netwerk

- Zeker kopen.
- Doordacht beslissen.
- Geen overhaaste keuzes.
- Geen ruis.
- Rationele ondersteuning.

Wij begeleiden u stap voor stap naar de juiste woning met kennis, strategie en volledige aandacht.

Het juiste aanbod vinden

Altijd een stap vóór.

- Koppeling aan het NVM zoekerstbestand en realtime al het beschikbare aanbod van Funda.
- Toegang tot het nieuwste (pre-market) aanbod van 10 lokale makelaars vóór Funda.
- Direct advies over kans rijkheid, prijsstelling en aandachtspunten.
- Vragen over woning, buurt of bezichtiging?

U zoekt zelf — maar nooit alleen.



AANKOOP STAPPENPLAN



02 BEZICHTIGINGEN EN ADVIES

Bezichtigingen

Met aandacht. Met inzicht. Met rust.

- Persoonlijke begeleiding bij bezichtigingen.
- Advies over bouwtechnische staat, onderhoud en herindeling.
- Kostenindicatie voor verbouwingen.
- Waardeoordeel en impact van aanpassingen op toekomstige verkoopwaarde.

Altijd ruim de tijd voor een zorgvuldige en objectieve beoordeling.

Aankopen

Strategisch bieden, zonder emotie.

- Advies over biedstrategie en tegenbiedingen
- Opstellen van aanvullende voorwaarden, zoals:
 - Leveringsdatum.
 - Hypotheekvoorbehoud.
 - Bouwkundig onderzoek.


Grondig onderzoek en advies over:

- Eigendomstitel en kadastrale gegevens.
- Erfpacht, erfdienstbaarheden en kettingbedingen.
- Monumentenstatus, bodemrapportages en bestemmingen.

Bij appartementen:

- VvE-documentatie.
- Splitsingsakte.
- Meerjarenonderhoudsplan.
- Begroting en notulen.

**Emotionele verkoopverhalen laten wij buiten beschouwing.
Wij werken objectief — in úw belang.**

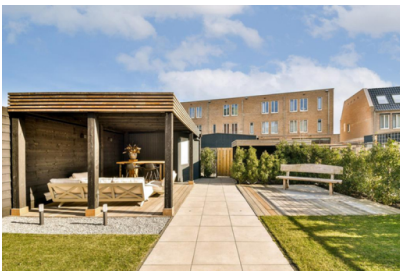

AANKOOP STAPPENPLAN

03 AANGEKOCHT



Aangekocht

Zekerheid tot in detail.

- Begeleiding bij de koopovereenkomst.
- Controle van de juridische vertaling van alle afspraken.
- Samen kiezen van een passende notaris.
- Persoonlijke en duidelijke toelichting bij ondertekening.

Nazorg

Van inspectie tot sleuteloverdracht.

- **Zorgvuldige afronding**
Gezamenlijke inspectie vóór het notarieel transport, met directe aandacht voor eventuele punten. Eventuele aandachtspunten direct opgelost.
- **Naadloze coördinatie**
Afstemming met notaris en alle betrokken partijen voor een soepel proces. Begeleiding bij ondertekening en sleuteloverdracht.
- **Volledige begeleiding**
Wij staan u bij tot aan het notarieel transport in de regio Rotterdam.

Wel degelijk met Kettner Makelaars!





Uw makelaar sinds 1980



Kettner Makelaardij o.g. b.v.
Kralingse Plaslaan 9
3062 DA Rotterdam
010 452 65 55 | info@kettner.nl