

De Koning makelaars presenteren

Leuke eengezinswoning met een diepe zonnige tuin

Woondromen waarmaken



Marijkelaan 24, Nieuwkoop

Vraagprijs € 375.000 k.k.

De Koning makelaars



Een verrassend ruime woning met veel potentie!

Bent u op zoek naar een sfeervolle woning die u volledig naar uw eigen smaak kunt moderniseren? Dan is deze fijne tussenwoning absoluut een bezichtiging waard! De woning beschikt over een royale doorzonwoonkamer met open haard, een open keuken, drie ruime slaapkamers en een praktische zolderverdieping met dakkapel die zorgt voor extra ruimte en mogelijkheden, ideaal als werkplek of hobbykamer. De echte blikvanger is de opvallend diepe achtertuin op het zuiden, compleet met een riante overkapping waar u heerlijk kunt genieten van zowel zon als schaduw. Deze woning biedt volop mogelijkheden voor starters, gezinnen én iedereen die op zoek is naar een huis met ruimte om mee te groeien.

De woning is gelegen in een gezellige en kindvriendelijke woonwijk met diverse speelvoorzieningen. Er is volop parkeergelegenheid en het openbaar vervoer is goed bereikbaar. Ook winkels, scholen en andere dagelijkse voorzieningen bevinden zich in de directe omgeving. Dankzij de centrale ligging bereikt u bovendien binnen circa 30 minuten steden als Amsterdam (en Schiphol), Rotterdam, Den Haag en Utrecht.

Kortom: een verrassend ruime woning met veel potentie, een uitstekende ligging en een heerlijke tuin op het zuiden. Een ideale basis om uw droomhuis van te maken!

Feiten op een rij

Naast het officiële woonoppervlak van 77 m² beschikt de woning over nog eens 15 m² overig inpandige ruimte op de 2e verdieping, momenteel in gebruik als slaap-/werkkamer.

Ruime woning met een opvallend grote zonnige achtertuin!

Lichte doorzonwoonkamer met open haard en uitzicht op de achtertuin.

Open keuken met L-vormig keukenblok en diverse inbouwapparatuur.

Drie royale slaapkamers en separaat toilet op de 1e verdieping

Badkamer voorzien van een wastafel en een douche.

Praktische 2e verdieping met dakkapel, ideaal als werk-, hobby- of logeerruimte. Veel bergruimte aanwezig.

Diepe, zonnige achtertuin op het zuiden met vrijstaande stenen berging.

Royale overkapping voor een heerlijke schaduwrijke zitplek.

Zonwering aan de achterzijde houdt de woonkamer aangenaam koel.

Grotendeels voorzien van dubbele beglazing en dak-, muur- en vloerisolatie.



Wonen en koken

- De woonkamer met open haard en een massief houten vloer is door de grote raampartijen opvallend licht en hierdoor een fijne verblijfsruimte.
- De open keuken is ingericht met een L-vormig keukenblok voorzien van diverse inbouwapparatuur.










Slapen en douchen

- De 1e verdieping beschikt over drie ruime slaapkamers. De vloeren in de slaapkamers en op de overloop zijn afgewerkt met laminaat.
- Vanaf de overloop op de 1e verdieping is er toegang naar een toilet.
- Praktische tweede verdieping met dakkapel, ideaal als werk-, hobby- of logeerruimte.

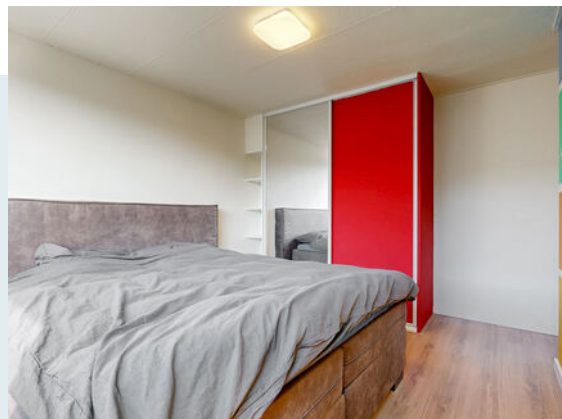







Buitenleven

- Diepe, zonnige achtertuin op het zuiden met vrijstaande stenen berging.
- Royale overkapping voor een heerlijke schaduwrijke zitplek.
- In de tuin geniet u volop van rust en privacy!







Kenmerken

Vraagprijs
Aanvaarding

€ 375.000,- k.k.
in overleg

Bouw

Type object
Bouwjaar
Energielabel

Bestaande bouw
1964
B

Oppervlaktes en inhoud

Perceeloppervlakte
Gebruiksoppervlakte wonen
Inhoud
Oppervlakte externe bergruimte
Overige inpandige ruimte

143 m²
77 m²
325 m³
6 m²
15 m²

Indeling

Aantal bouwlagen
Aantal kamers

3
5

Energieverbruik

Warm water
Verwarmingssysteem
Type
Bouwjaar
Eigendom

c.v.-ketel
c.v.-ketel, open haard
Vaillant
2020
eigendom

Tuin

Type
Ligging tuin
Achterom
Soort berging
Voorzieningen berging


achtertuint, voortuint
zuid
ja
vrijstaand steen
voorzien van elektra

Parkeergelegenheid

Soort parkeren


openbaar parkeren

Begane grond

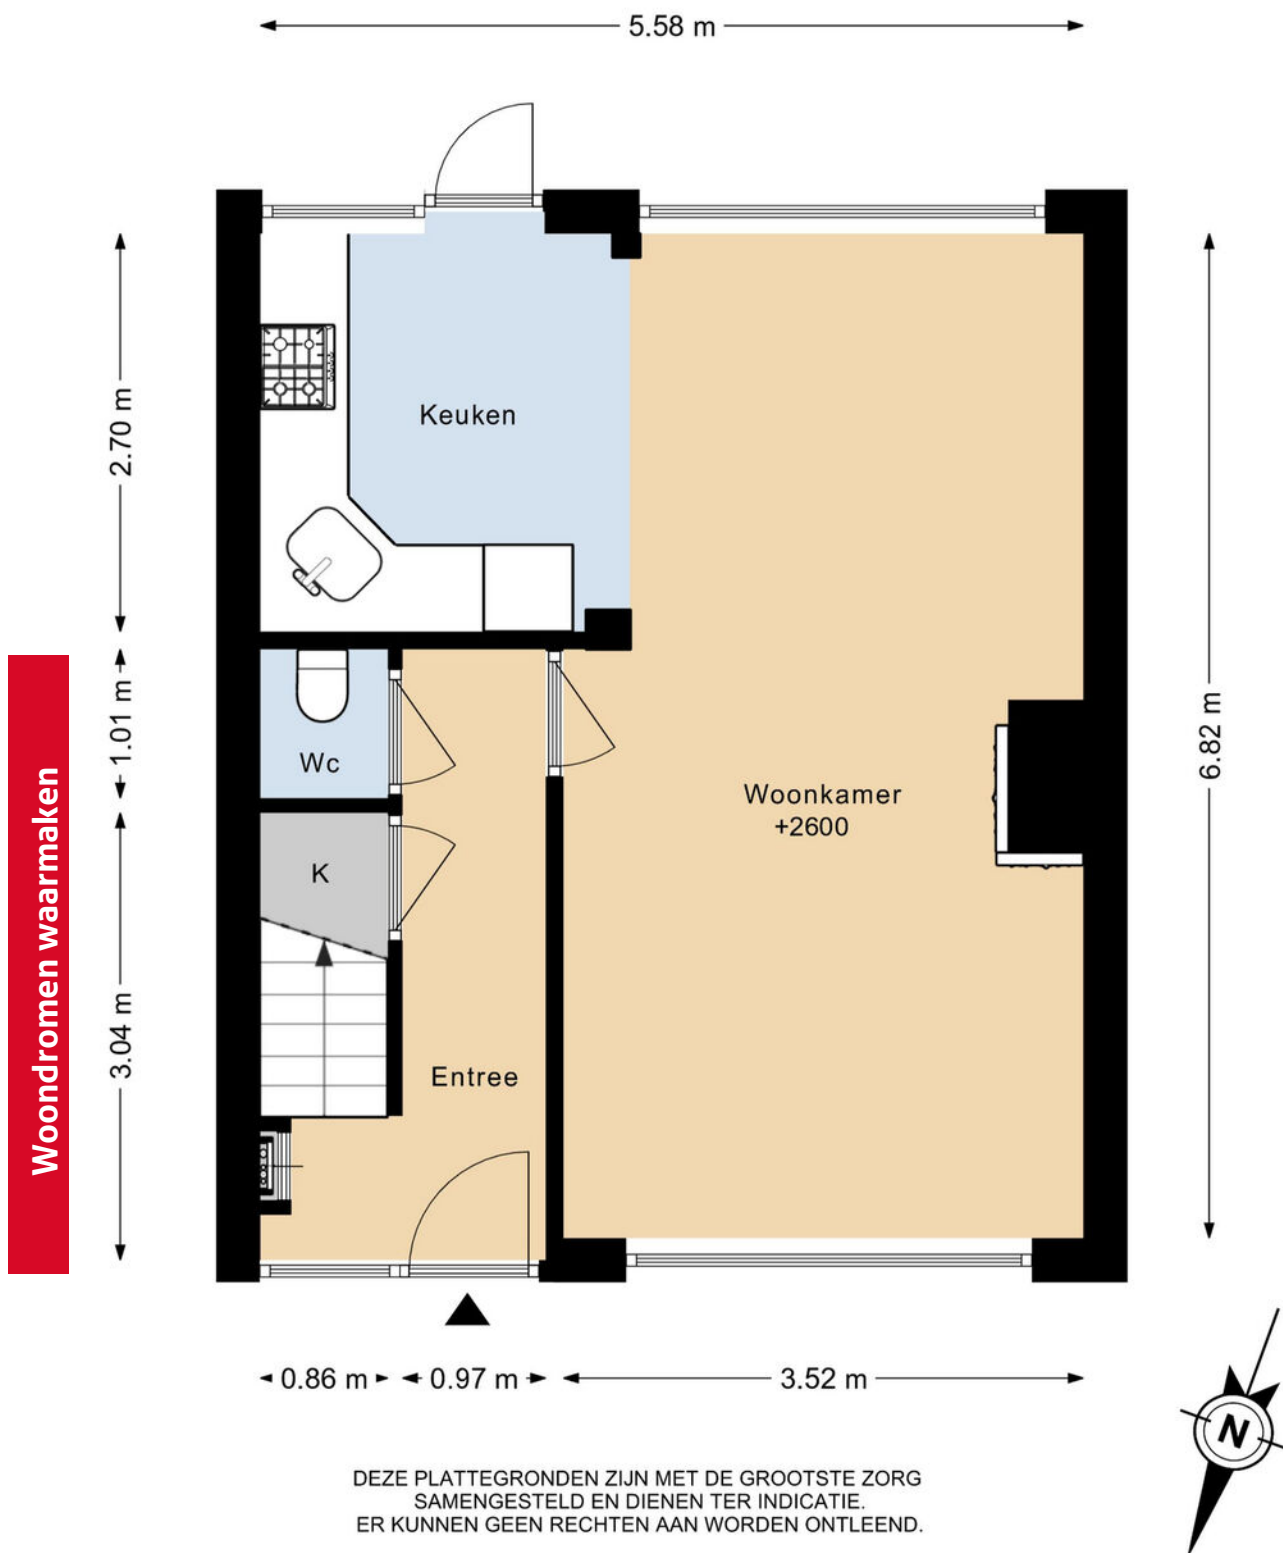

1e verdieping


Woondromen waarmaken

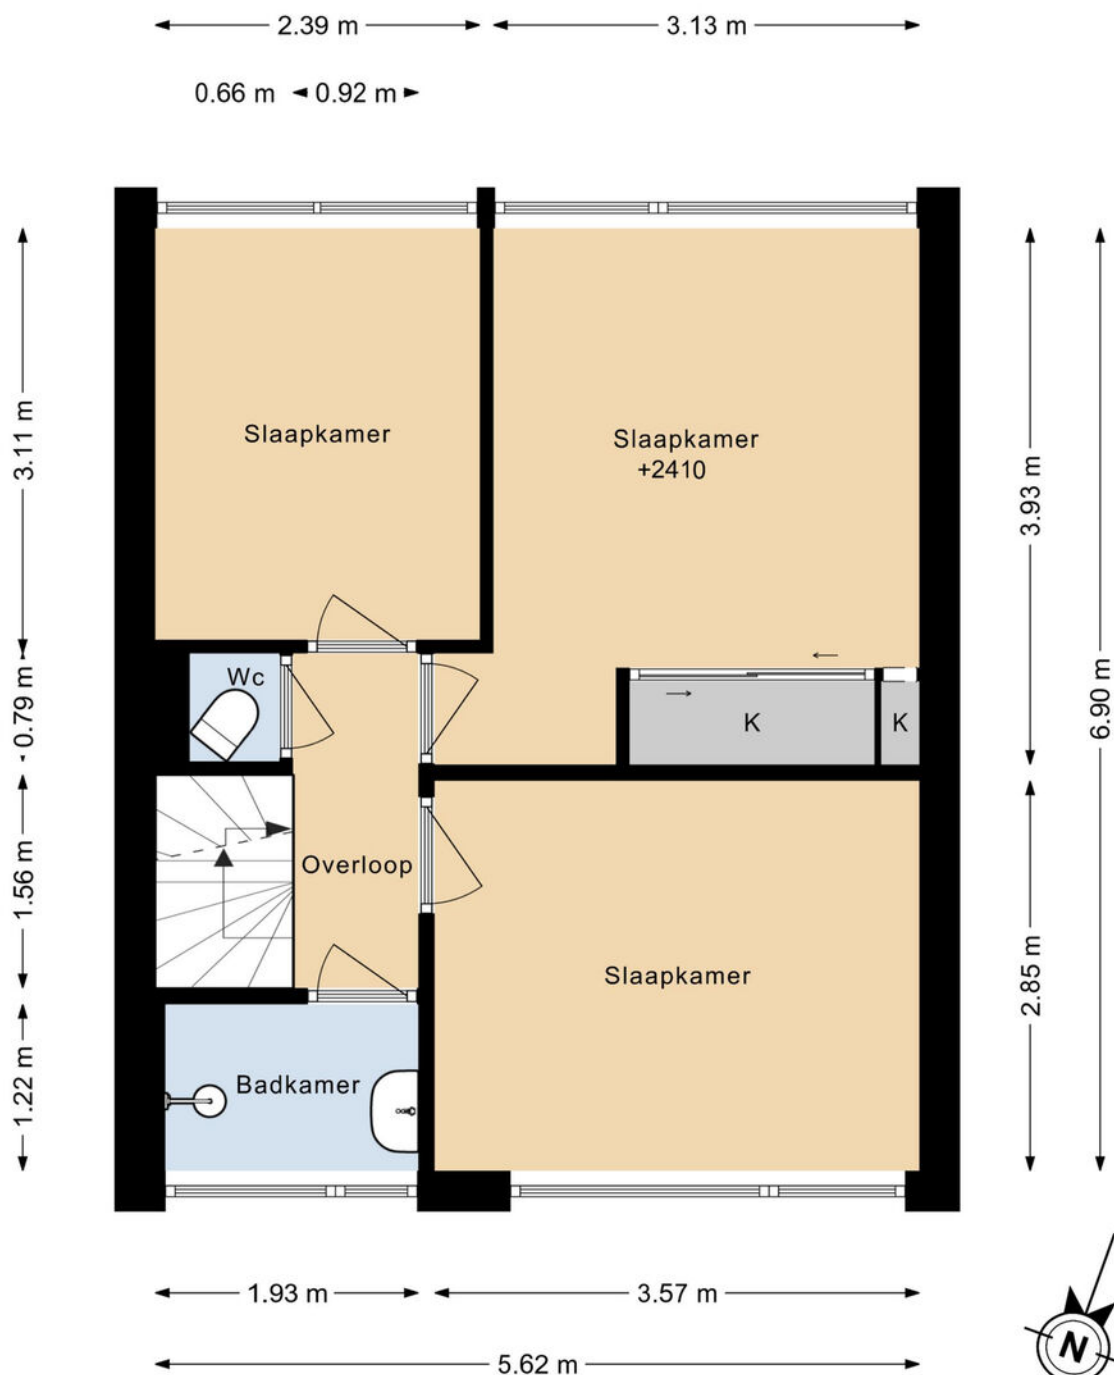

DEZE PLATTEGRONDEN ZIJN MET DE GROOTSTE ZORG
SAMENGESTELD EN DIENEN TER INDICATIE.
ER KUNNEN GEEN RECHTEN AAN WORDEN ONTLEEND.

2e verdieping


Woondromen waarmaken

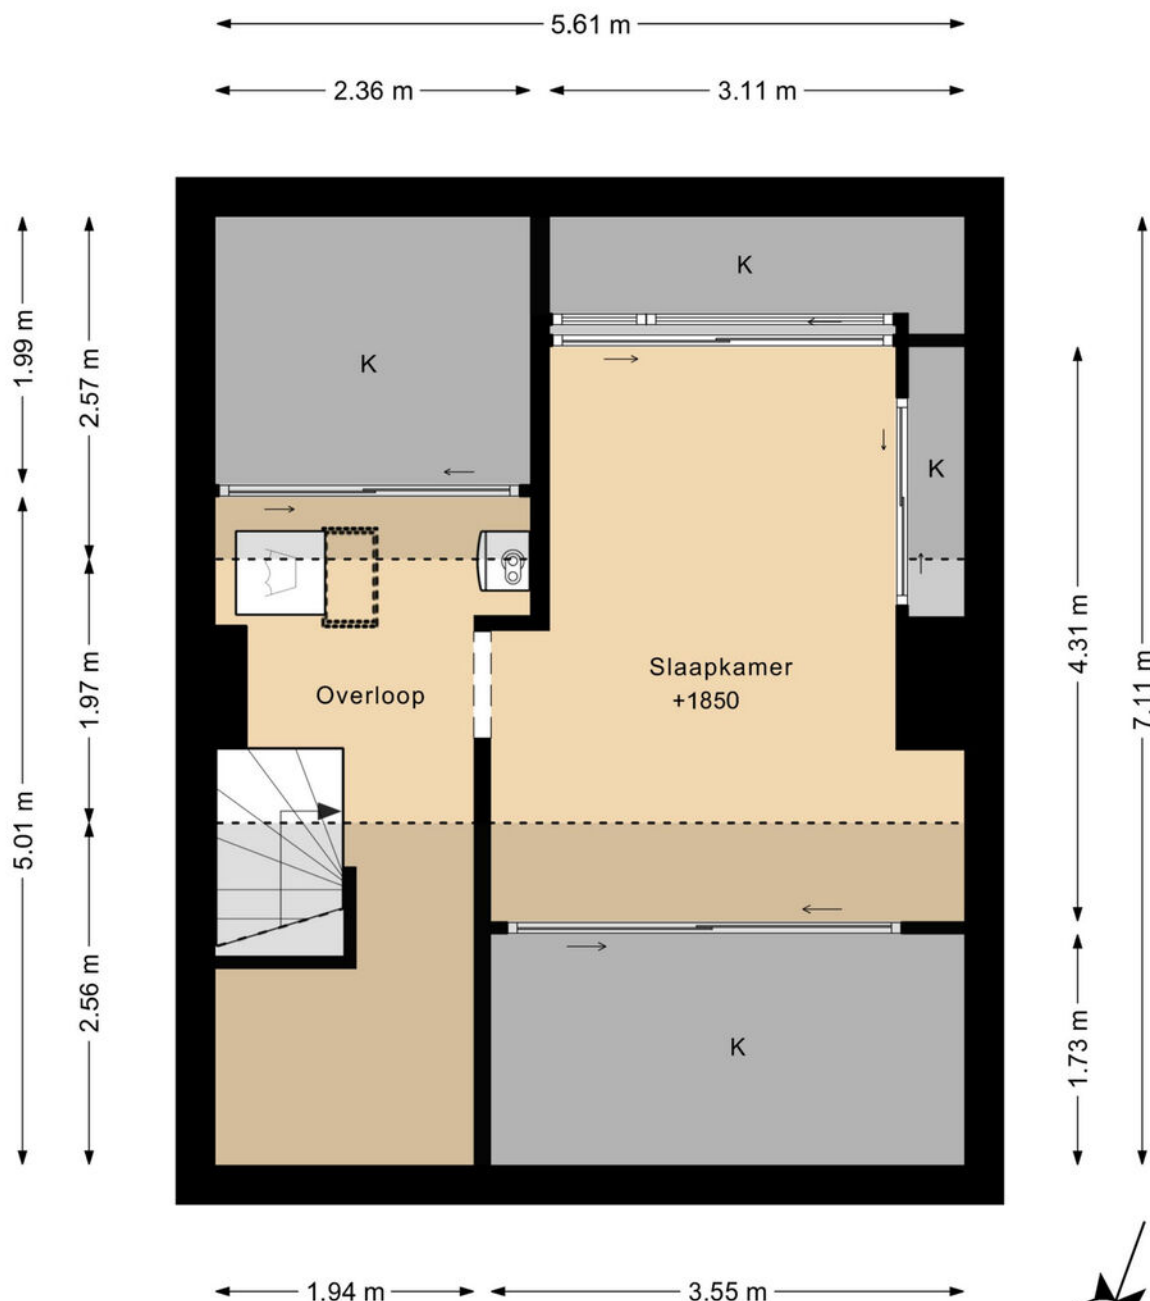

DEZE PLATTEGRONDEN ZIJN MET DE GROOTSTE ZORG
SAMENGESTELD EN DIENEN TER INDICATIE.
ER KUNNEN GEEN RECHTEN AAN WORDEN ONTLEEND.

Berging en overkapping

Woondromen waarmaken

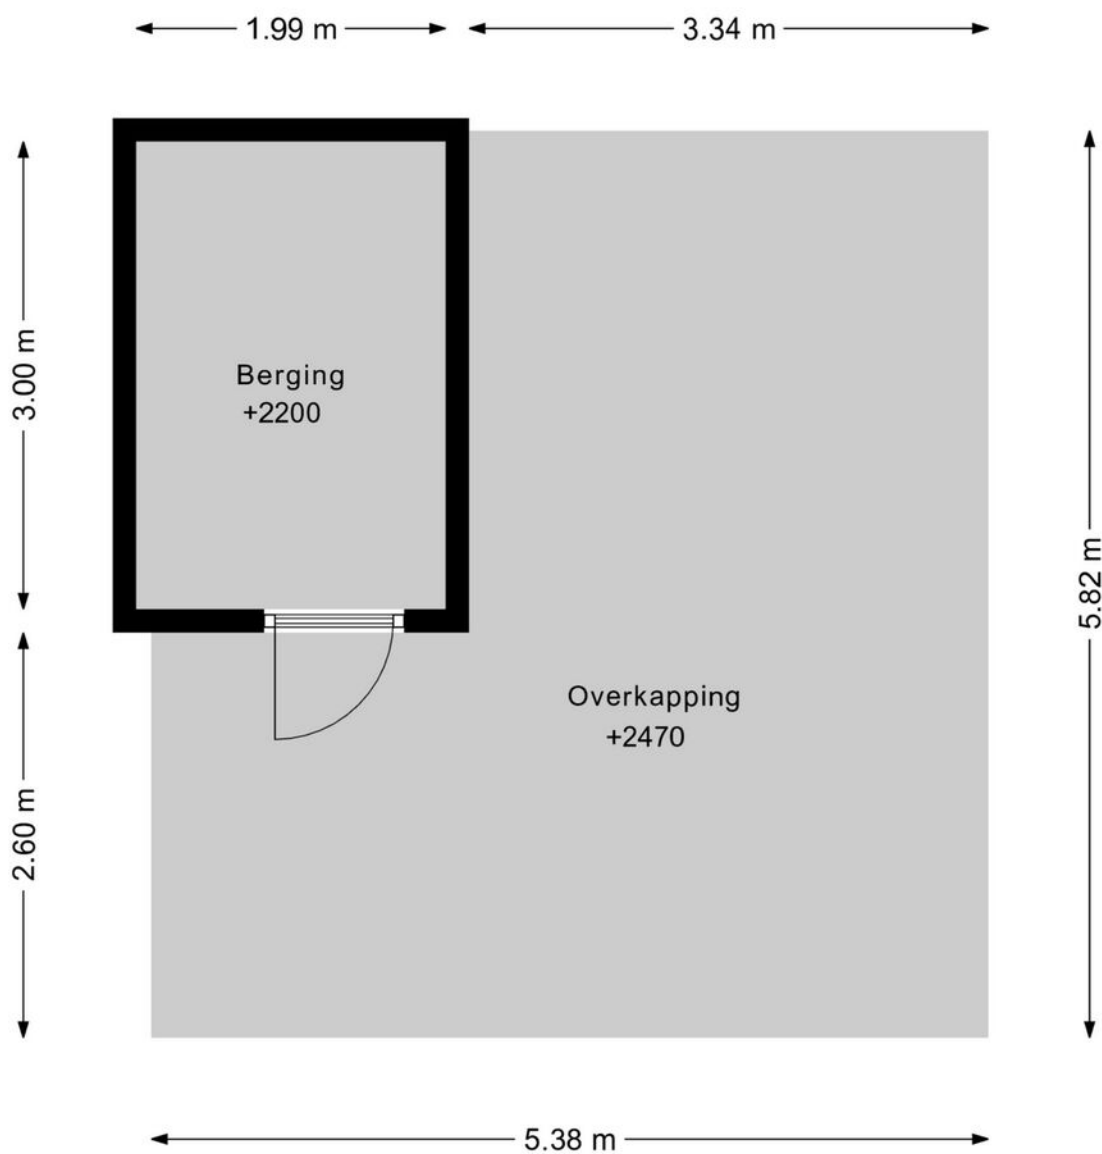


DEZE PLATTEGRONDEN ZIJN MET DE GROOTSTE ZORG
SAMENGESTELD EN DIENEN TER INDICATIE.
ER KUNNEN GEEN RECHTEN AAN WORDEN ONTLEEND.



Situatie


Woondromen waarmaken

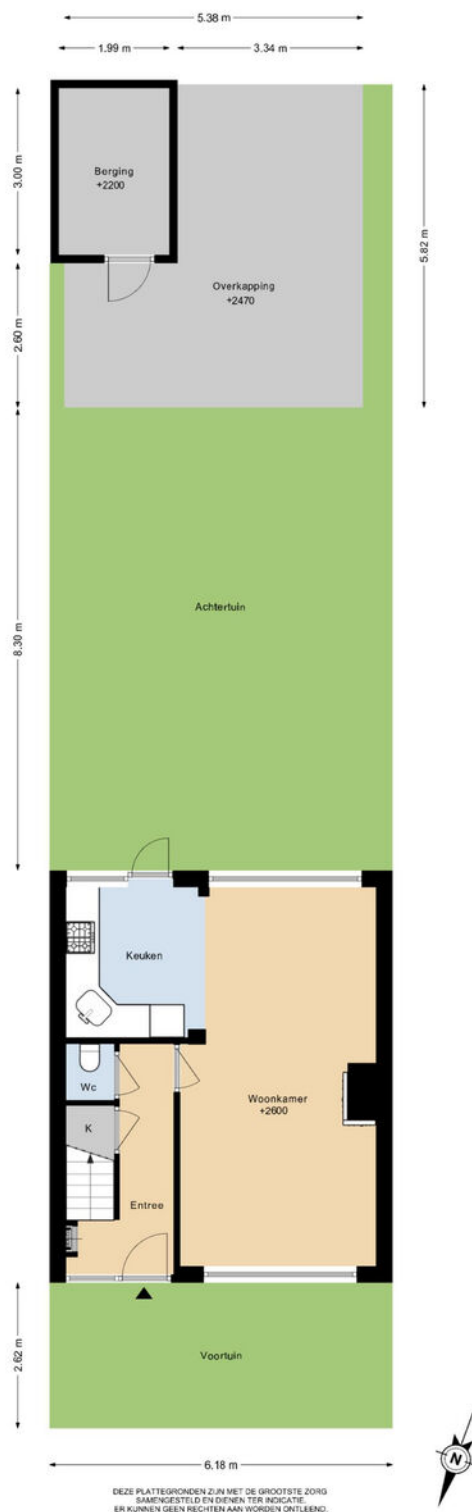

Kadastrale kaart

Kadastrale kaart

Uw referentie: Marijkelaan 24

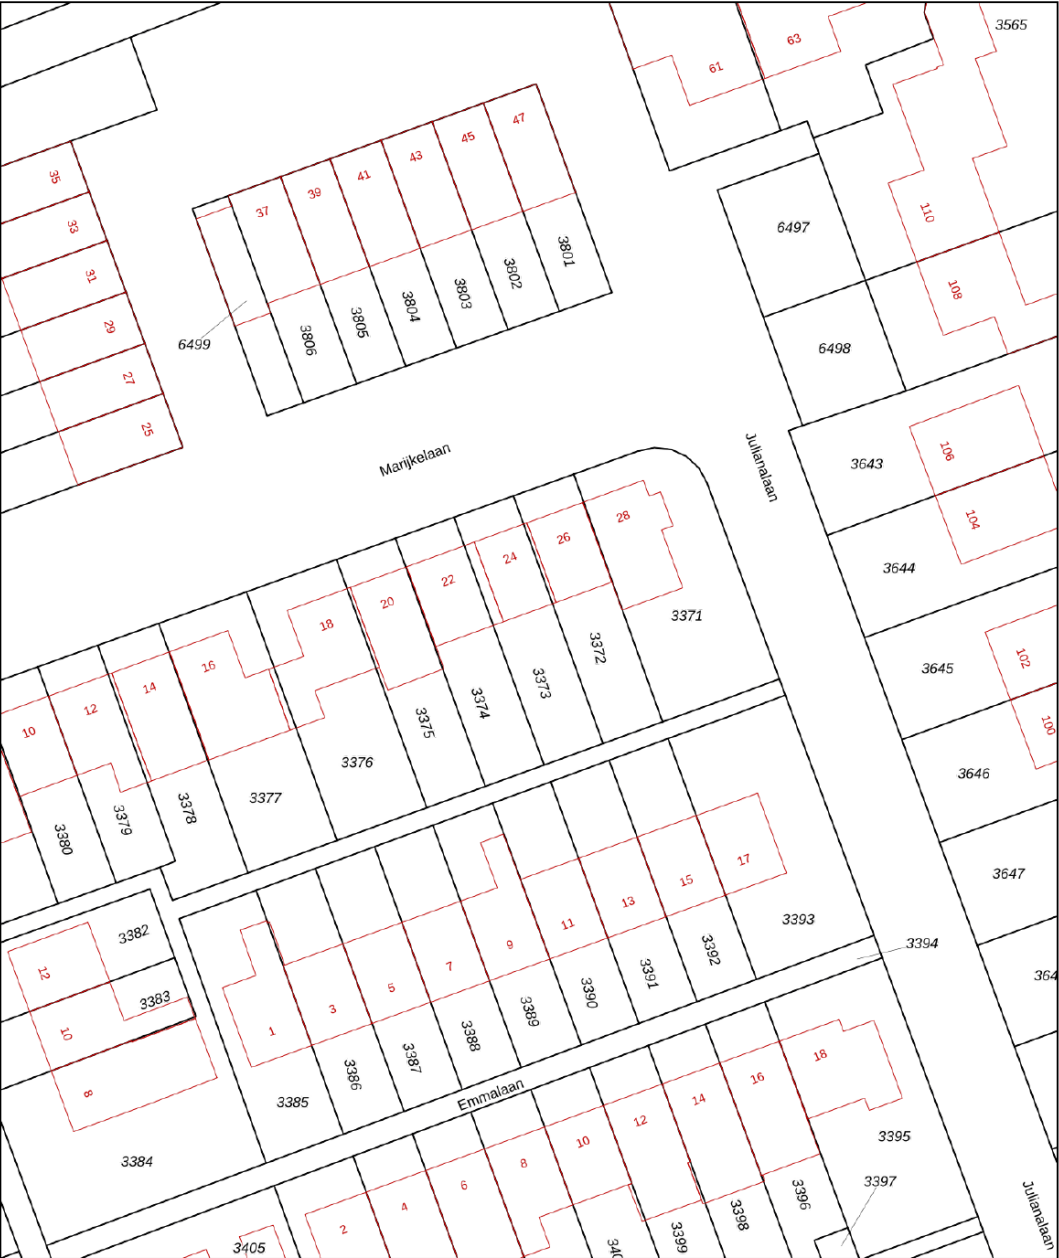

Woondromen waarmaken

12345
25

Deze kaart is noordgericht

Perceelnummer

Huisnummer

Vastgestelde kadastrale grens

Voorlopige kadastrale grens

Administratieve kadastrale grens

Bebauwing

Schaal 1: 500

Kadastrale gemeente Nieuwkoop

Sectie A

Perceel 3373

kadaster

Aan dit uittreksel kunnen geen betrouwbare maten worden ontleend.
De Dienst voor het kadaster en de openbare registers behoudt zich de intellectuele eigendomsrechten voor, waaronder het auteursrecht en het databankenrecht.

Voor een eensluidend uittreksel, geleverd op 29 juni 2026
De bewaarder van het kadaster en de openbare registers

Lijst van zaken

	Blijft achter	Gaat mee	Ter overname	NVT
Woning - Interieur				
(Voorzet) openhaard met toebehoren	X			
Allesbrander	X			
Houtkachel	X			
(Gas)kachels	X			
Designradiator(en)	X			
Radiatorafwerking	X			
Verlichting, te weten				
- inbouwspots/dimmers	X			
- opbouwspots/armaturen/lampen/dimmers	X			
- losse (hang)lampen		X		
(Losse)kasten, legplanken, te weten				
- Kledingkast slaapkamer	X			
Raamdecoratie/zonwering binnen, te weten				
- gordijnrails	X			
- gordijnen	X			
- overgordijnen	X			
- vitrages	X			
- rolgordijnen	X			
- lamellen	X			
- jaloezieën	X			
- (losse) horren/rolhorren	X			
Vloerdecoratie, te weten				
- vloerbedekking	X			
- parketvloer	X			
- houten vloer(delen)	X			

Woondromen waarmaken

Lijst van zaken

	Blijft achter	Gaat mee	Ter overname	NVT
- laminaat	X			
- plavuizen	X			
Overig, te weten				
- spiegelwanden	X			
- schilderij ophangsysteem	X			
Woning - Keuken				
Keukenblok (met bovenkasten)	X			
Keuken (inbouw)apparatuur, te weten				
- kookplaat	X			
- (gas)fornuis	X			
- afzuigkap	X			
- magnetron		X		
- oven	X			
- combi-oven/combimagnetron	X			
- koelkast	X			
- vriezer	X			
- koel-vriescombinatie	X			
- vaatwasser	X			
- koffiezetapparaat		X		
Woning - Sanitair/sauna				
Toilet met de volgende toebehoren				
- toilet	X			
- toiletrolhouder	X			
- toiletborstel(houder)	X			
- fontein	X			

Lijst van zaken

	Blijft achter	Gaat mee	Ter overname	NVT
Badkamer met de volgende toebehoren				
- douche (cabine/scherf)	X			
- wastafel	X			
- wastafelmeubel	X			
- toilet	X			
- toiletrolhouder	X			
- toiletborstel(houder)	X			
Woning - Exterieur/installaties/veiligheid/ energiebesparing				
Brievenbus	X			
(Voordeur)bel	X			
(Veiligheids)sloten en overige inbraakpreventie	X			
(Klok)thermostaat	X			
Zonwering buiten	X			
Telefoonaansluiting/internetaansluiting	X			
Warmwatervoorziening, te weten				
- CV-installatie	X			
Tuin - Inrichting				
Tuinaanleg/bestrating	X			
Beplanting	X			
Tuin - Bebouwing				
Tuinhuis/buitenberging	X			
Kasten/werkbank in tuinhuis/berging	X			
Tuin - Overig				
Overige tuin, te weten				



Lijst van zaken

	Blijft achter	Gaat mee	Ter overname	NVT
- (sier)hek	X			
- vlaggenmast(houder)	X			

Woondromen waarmaken



Kent u al uw financiële kansen en mogelijkheden?

En? Is dit de woning van uw dromen? We zijn benieuwd! Of uw woondroom haalbaar is, weet u als u een helder overzicht heeft van uw financiële mogelijkheden. Want welke hypotheek past er eigenlijk het beste bij uw situatie?

Wat gebeurt er als u een nieuwe woning koopt, terwijl uw huidige woning nog niet is verkocht? Wat zijn de mogelijkheden als u nog geen vaste aanstelling heeft, of zzp-er bent? Kunnen die verbouwingskosten nu wel of niet bij de hypotheek worden opgenomen, en hoe zit het ook al weer met de hypotheekrenteaftrek?

Veel vragen waar Opmaat financieel adviseur René Verlaan het antwoord op heeft. Hij staat voor u klaar om u te helpen uw financiële toekomstperspectief in kaart te brengen. Er is wellicht meer mogelijk dan u in eerste instantie denkt!

Neemt u gerust contact op met René voor een vrijblijvend adviesgesprek, vertrouwd op kantoor bij De Koning makelaars.

Dorpsstraat 97, 2421 AW Nieuwkoop
T. 0172 - 427 301
info@opmaatfinancieeladviseurs.nl
www.opmaatfinancieeladviseurs.nl

Vol vertrouwen naar de toekomst

Opmaat **financieel adviseurs**



Heeft u interesse in deze woning?

Er komt heel wat kijken bij het kopen van een woning. Een aantal zaken hebben wij alvast voor u op een rij gezet. Heeft u vragen? De Koning makelaars staan voor u klaar. Aarzel niet contact met ons op te nemen, we helpen u graag.

Een bod uitbrengen

U kunt mondeling of schriftelijk een bod uitbrengen bij de makelaar. Uw bieding is bindend wanneer deze wordt geaccepteerd door de verkopende partij. Het is ook mogelijk dat uit de bieding een onderhandeling volgt.

Vaak gestelde vragen:

Ik ben de eerste geïnteresseerde. Is de makelaar verplicht als eerste met mij in onderhandeling te gaan?

Nee, dat hoeft niet. De verkoper bepaalt samen met de makelaar de verkoopprocedure. De makelaar heeft wel de verplichting u hierover te informeren.

Ik bied de vraagprijs, ben ik dan ook automatisch de koper?

Nee, nog niet. Het aanbod van een verkoper in een advertentie, internetpublicatie of verkoopbrochure is wettelijk een uitnodiging aan een koper tot het doen van een bieding. Als u een bieding wilt uitbrengen, doet u dat bij de makelaar. Hij zal uw bieding met de verkoper bespreken en daar zo snel mogelijk bij u op terugkomen. Tijdens de onderhandelingen kan een andere geïnteresseerde een afwijkend (tegen)bod doen. De verkoper heeft dan de mogelijkheid om zonder opgaaf van redenen de onderhandelingen met u af te breken. Het is ook mogelijk dat de verkoper alsnog besluit over te gaan tot een inschrijvingsprocedure, bijvoorbeeld als hij meerdere biedingen tegelijk krijgt. Een aanbod gedaan voor een bepaalde termijn is, voor diegene die het aanbod heeft gedaan, onherroepelijk.

Hoe zit het met de ontbindende voorwaarden?

Wanneer u ontbindende voorwaarden wilt opnemen in de koopakte, dan moet u deze tijdens de onderhandelingen doorgeven. De verkoper moet uw voorwaarden wel willen accepteren. Een veel voorkomend voorbehoud is het verkrijgen van financiering.

Is bedenktijd en een waarborgsom altijd van toepassing?

Indien u een woning koopt om zelf te bewonen, heeft u wettelijk drie dagen bedenktijd nadat de koopakte door beide partijen is ondertekend. U kunt dan kosteloos van de koop afzien. De verkoper is aan de afspraken met u gehouden vanaf het moment dat hij de koopakte heeft getekend (schriftelijkheidsvereiste). Tot die tijd is een mondelinge overeenkomst met de verkoper niet bindend. Vaak geldt voor kopers een voorbehoud voor het verkrijgen van financiering. De overdracht van de woning zal vaak nog een paar maanden duren. Om de wederzijdse verplichtingen te waarborgen is het gebruikelijk dat u kort na het verstrijken van het voorbehoud financiering (uiterlijk een week later) een bankgarantie stelt of een waarborgsom stort van 10 procent van de koopprijs op de rekening van de notaris. Voor alle transacties waarin wij bemiddelen en als niet anders is overeengekomen, geldt deze regeling.

Waarom zou ik mijn eigen NVM-makelaar meenemen?

Het is verstandig om uw eigen NVM-makelaar mee te nemen naar de bezichtiging. Hij komt op voor uw belangen, bekijkt samen met u de woning en geeft u een waarde-advies. Daarnaast voert hij voor u op professionele wijze de onderhandelingen, en adviseert hij u over de voorbehouden van de koop. Ook bij de inspectie en overdracht staat de NVM-makelaar u terzijde.



Meer informatie?

Wij staan voor u klaar

**Angela de Koning, André de Koning,
Maikel Sluijk, Stef van den Berg, Lonneke
Hendrix, Mirjam Ohlenbusch staan voor u klaar**

Dorpsstraat 97, 2421 AW Nieuwkoop

T 0172 - 579 200

E nieuwkoop@dekoningswonen.nl

W dekoningswonen.nl

f [dekoningsmakelaarsnieuwkoop](https://www.facebook.com/dekoningsmakelaarsnieuwkoop)

@ [dekoningsmakelaarsnieuwkoop](https://www.instagram.com/dekoningsmakelaarsnieuwkoop)

De Koning makelaars maken uw woondromen waar

Wij zijn benieuwd, is dit de woning van uw dromen? U heeft uw ideeën over de manier waarop u wilt wonen en leven, en welk thuis daarbij past. De Koning makelaars noemen dit woondromen. Wij zetten ons in om uw woondromen waar te maken. Vertel ons over uw plannen en ideeën. Wij luisteren goed naar u en samen brengen we uw woondromen in kaart. Als we uw motivatie kennen en uw drijfveren begrijpen, kunnen wij u op de juiste manier begeleiden bij de verkoop en/of aankoop van uw huis of appartement.

Welke reden u ook heeft om te verhuizen, we laten u graag zien dat er meer mogelijk is dan u wellicht in eerste instantie denkt.

Wij werken samen met Fides makelaars in Leiden. Naast bestaande bouw zijn wij ook gespecialiseerd in nieuwbouw. Deze informatie is door ons met nodige zorgvuldigheid samengesteld. Onzerzijds wordt echter geen enkele aansprakelijkheid aanvaard voor enige onvolledigheid, onjuistheid of anderszins, dan wel de gevolgen daarvan. Alle opgegeven maten en oppervlakten zijn indicatief.

© De Koning makelaars



De Koning makelaars