



Enschede
Pastoor Schneiderstraat 3
Vraagprijs € 379.000,- K.K.

*Waar dromen
thuiskomen*

KENMERKEN & SPECIFICATIES



Bouwjaar:	1986
Soort:	Eengezinswoning
Slaapkamers:	4
Inhoud:	446 m ³
Woonoppervlakte:	126 m ²
Perceeloppervlakte:	188 m ²
Overige inpandige ruimte:	-
Externe bergruimte:	5 m ²
Energie label	A
Verwarming:	C.v.-ketel, vloerverwarming gedeeltelijk
Isolatie:	Dakisolatie, muurisolatie, vloerisolatie, dubbel glas

Euverman & Nuyts
Waar dromen thuis komen

OMSCHRIJVING

Instapklare tussenwoning met vier slaapkamers, moderne badkamer, eigen oprit.

Deze goed onderhouden tussenwoning biedt alles wat een gezin zich kan wensen. De woning beschikt over een eigen oprit met laadpaal, vier slaapkamers, een moderne badkamer uit 2021, een zonnige achtertuin op het zuidoosten met overkapping én is voorzien van diverse energiebesparende voorzieningen, waaronder 8 zonnepanelen. Dankzij de praktische indeling, de verzorgde afwerking en de fijne leefruimtes is dit een woning waar u zich direct thuis zult voelen.

Indeling:

Begane grond:

Via de eigen oprit bereikt u de entree van de woning. De hal is voorzien van de meterkast, trapopgang en een modern toilet met hangcloset en fonteintje. De lichte woonkamer beschikt over een praktische trapkast en biedt een fijne leefruimte. De keuken is voorzien van een 4-pits gaskookplaat, vaatwasser, spoelbak, recirculatieafzuigkap en een boiler.

Vanuit de woonkamer is de aangebouwde berging bereikbaar. Deze is voorzien van dakisolatie, een radiator en een deur naar de achtertuin. De verzorgde achtertuin is gelegen op het zuidoosten en beschikt over een overkapping met een berging voorzien van elektra. Daarnaast zijn een heater, de omvormer en de 8 zonnepanelen aanwezig.

Eerste verdieping:


Overloop met toegang tot drie slaapkamers en de badkamer. De grootste slaapkamer aan de achterzijde is voorzien van rolluiken. De tweede slaapkamer aan de achterzijde beschikt over een airco (2022). De slaapkamer aan de voorzijde is voorzien van een wastafel. De moderne badkamer is in 2021 vernieuwd en uitgerust met een inloopdouche, ligbad, wastafelmeubel, hangcloset, designradiator, vloerverwarming en mechanische ventilatie.

Tweede verdieping:

Via een vaste trap bereikt u de tweede verdieping. Op de voorzolder bevinden zich de cv-installatie, de wasmachineaansluiting en een dakraam. De ruime vierde slaapkamer is voorzien van twee Velux dakramen en praktische knieschotten die zorgen voor extra bergruimte.





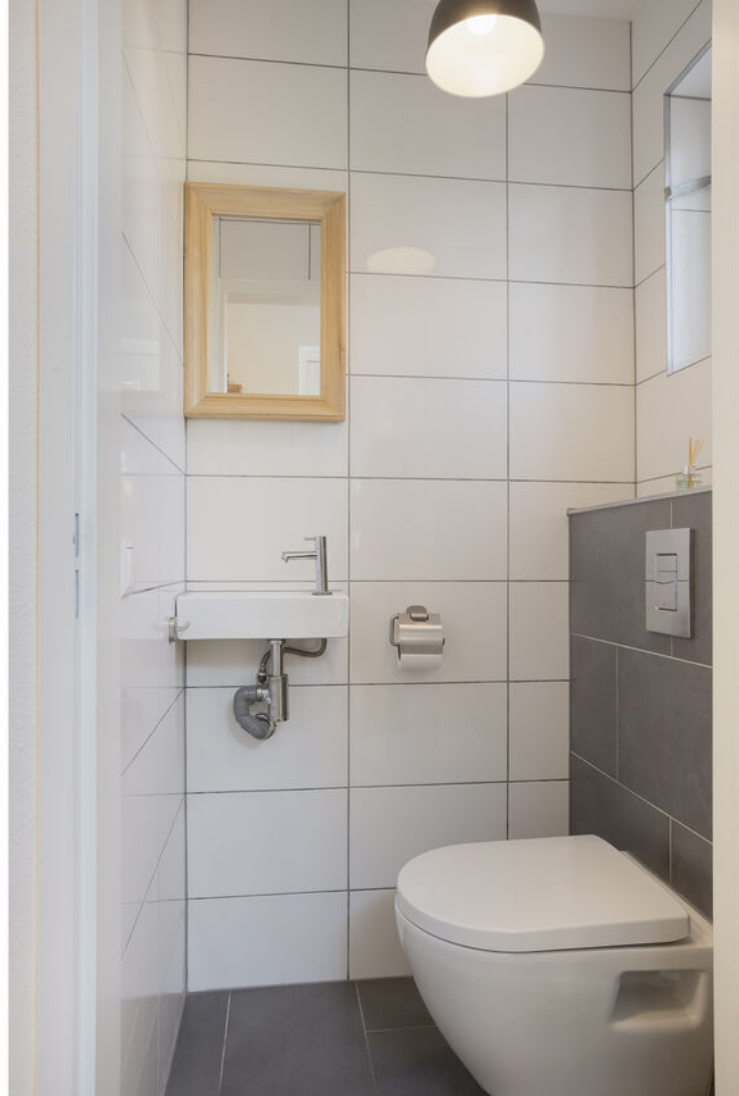




































PLATTEGROND

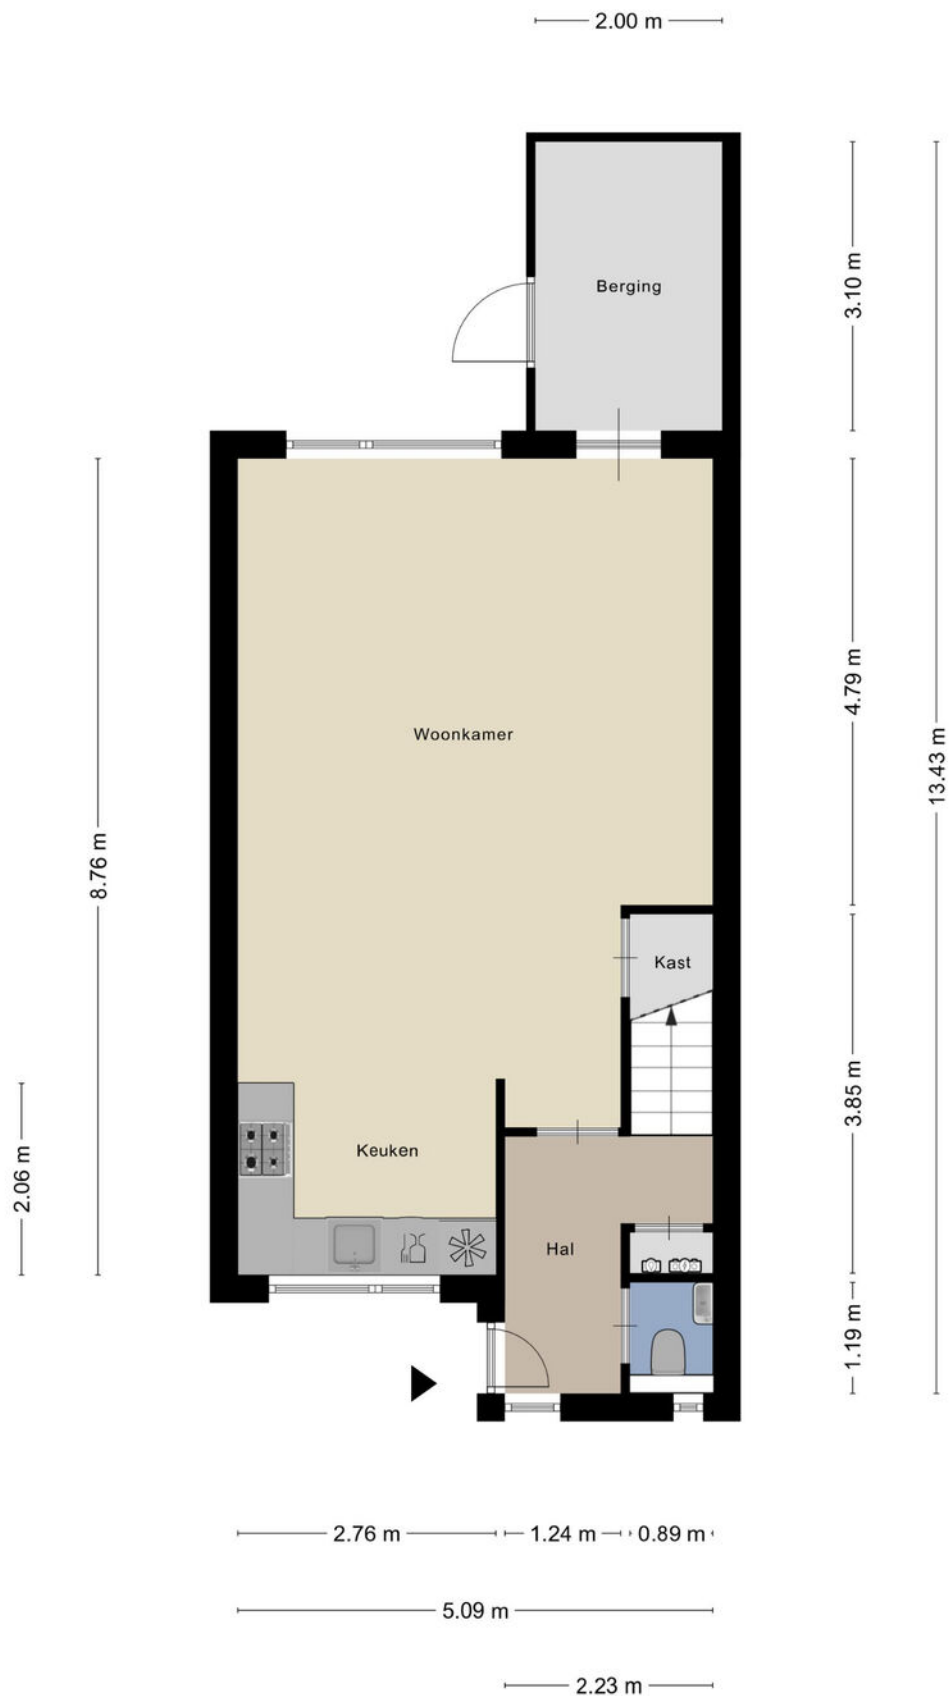

PLATTEGROND




PLATTEGROND




Aan de plattegronden kunnen geen rechten worden ontleend
© Zibber www.zibber.nl

PLATTEGROND

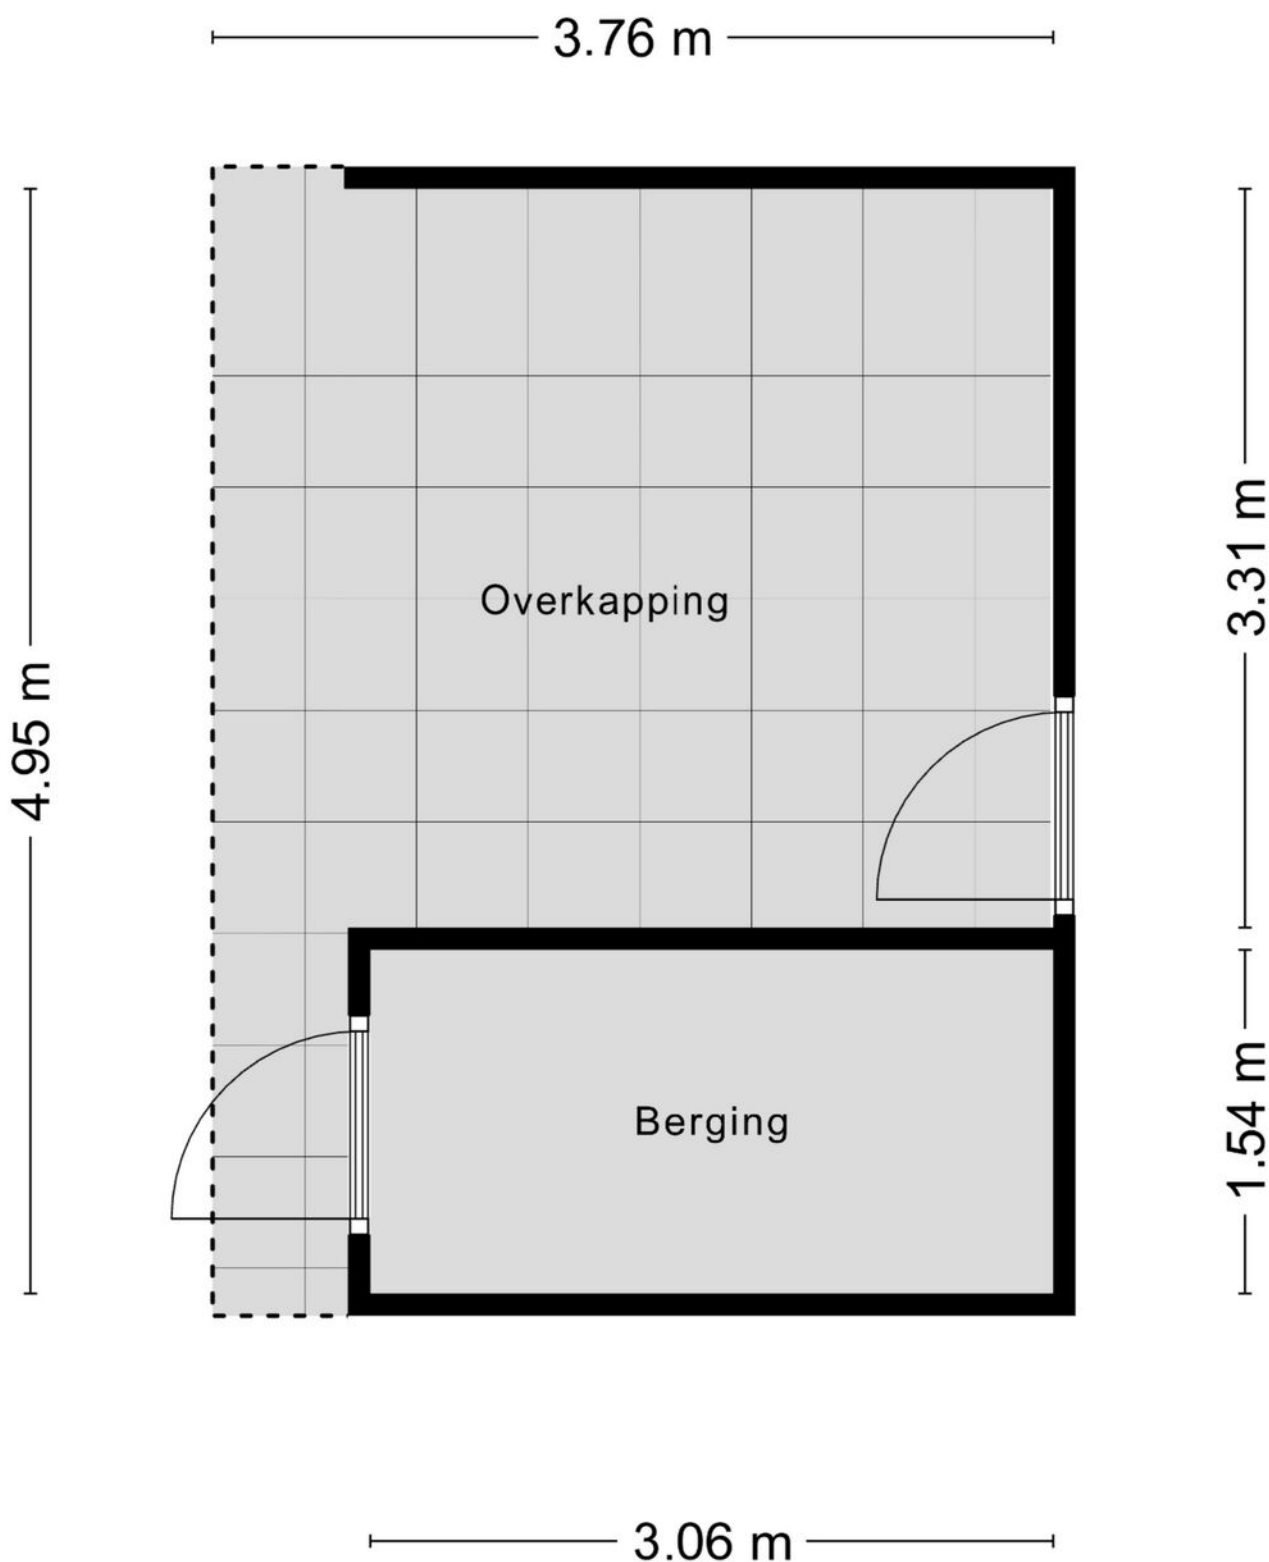


Aan de plattegronden kunnen geen rechten worden ontleend
© Zibber www.zibber.nl


PLATTEGROND

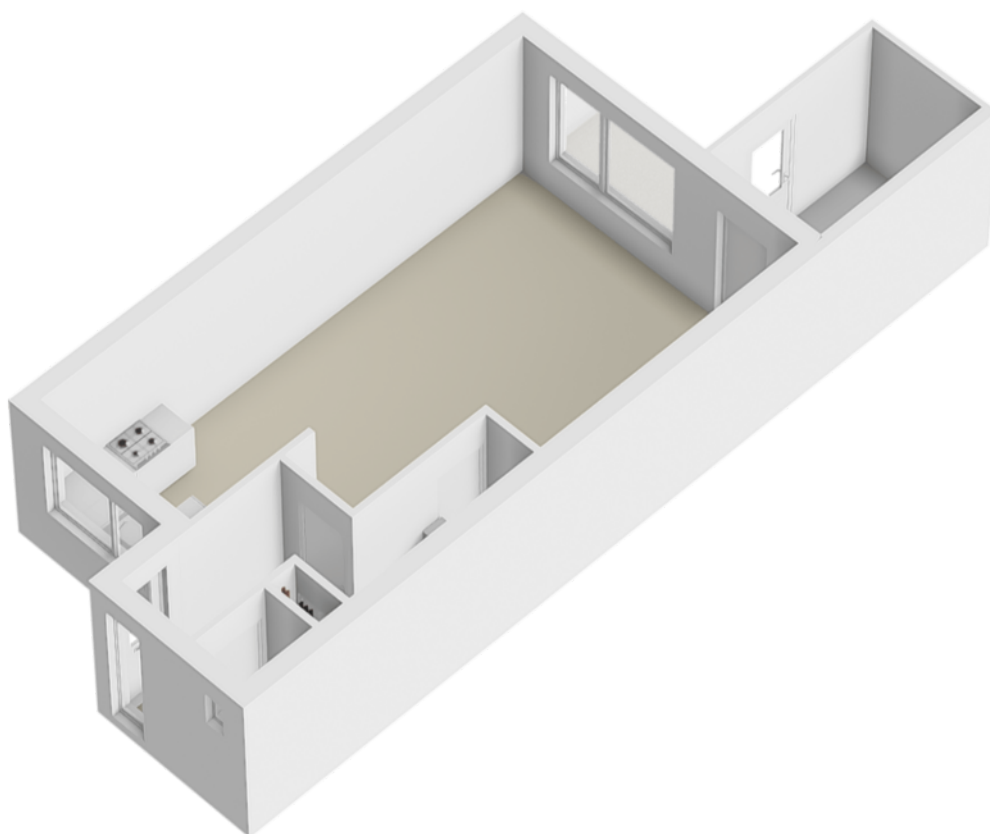


PLATTEGROND

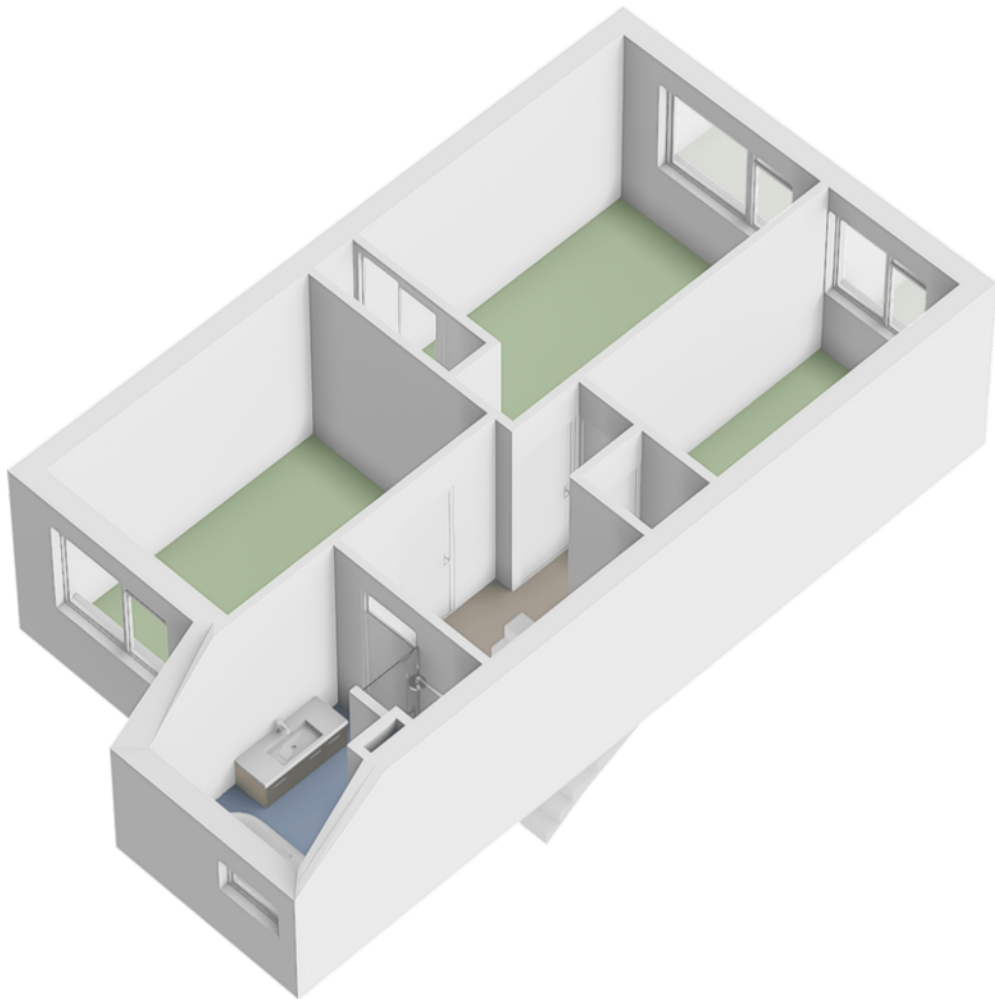

PLATTEGROND

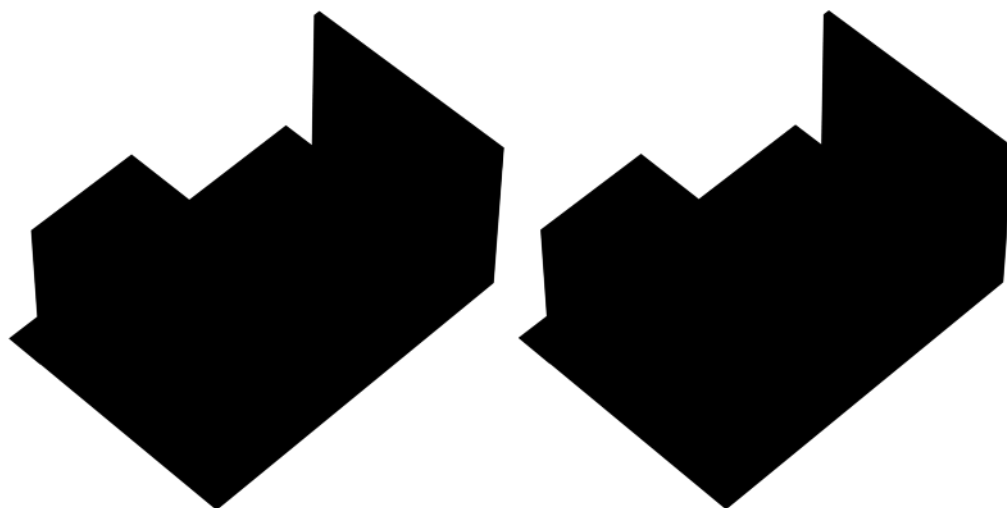

PLATTEGROND

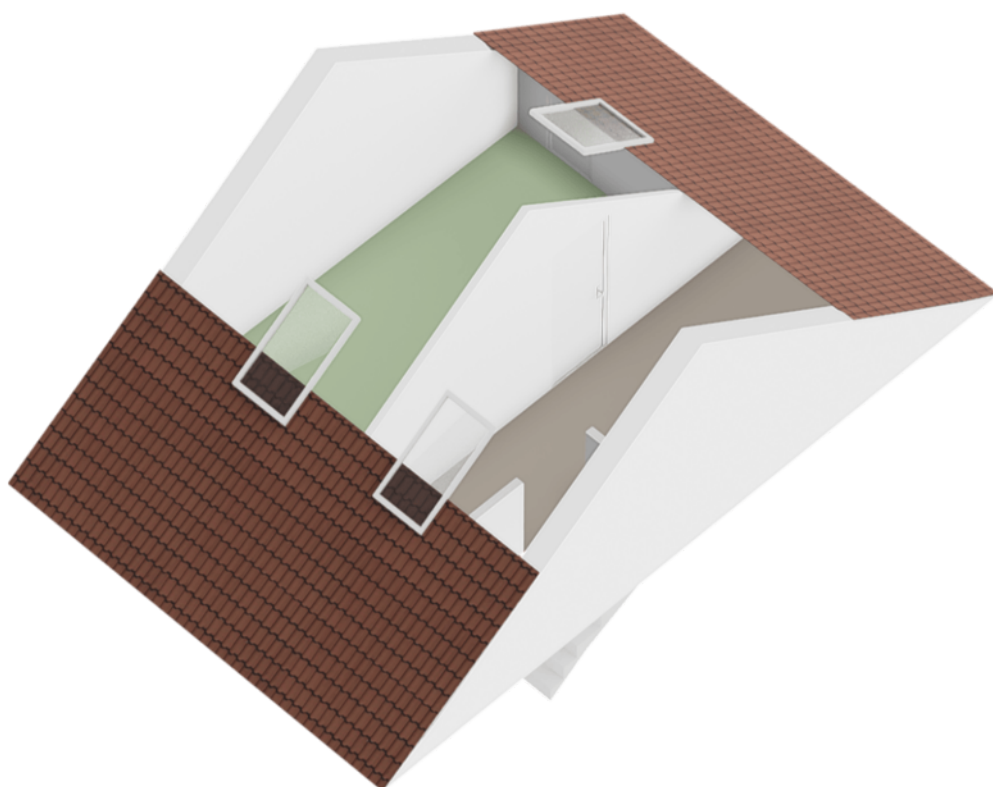

KADASTRALE KAART

Kadastrale kaart

Uw referentie: Enschede



12345
25

Deze kaart is noordgericht

Perceelnummer

Huisnummer

Vastgestelde kadastrale grens

Voorlopige kadastrale grens

Administratieve kadastrale grens

Bebouwing

Schaal 1: 500

Kadastrale gemeente Lonneker

Sectie W

Perceel 808

kadaster

Voor een eensluitend uittreksel, geleverd op 30 juli 2026

De bewaarder van het kadaster en de openbare registers

Aan dit uittreksel kunnen geen betrouwbare maten worden ontleend.

De Dienst voor het kadaster en de openbare registers behoudt zich de intellectuele eigendomsrechten voor, waaronder het auteursrecht en het databankenrecht.

LIJST VAN ZAKEN

	Blijft achter	Gaat mee	Ter overname
Woning - Interieur			
Designradiator(en)	X		
Radiatorafwerking	X		
Verlichting, te weten			
- inbouwspots/dimmers	X		
- opbouwspots/armaturen/lampen/dimmers			X
- losse (hang)lampen			X
(Losse)kasten, legplanken, te weten			
- Inbouwkast grote slaapkamer verdieping (wit)	X		
- Schuifdeurkast zolder			X
Raamdecoratie/zonwering binnen, te weten			
- gordijnrails	X		
- gordijnen	X		
- rolgordijnen	X		
- jaloezieën	X		
- (losse) horren/rolhorren	X		
Vloerdecoratie, te weten			
- parketvloer	X		
- houten vloer(delen)	X		
- laminaat	X		
- plavuizen	X		
Overig, te weten			
- spiegelwanden	X		
Woning - Keuken			
Keukenblok (met bovenkasten)	X		
Keuken (inbouw)apparatuur, te weten			
- kookplaat	X		
- afzuigkap	X		
- combi-oven/combimagnetron			X
- koel-vriescombinatie			X
- vaatwasser	X		
- koffiezetapparaat		X	
- Airfryer		X	
Keukenaccessoires, te weten			
- Inhoud keukenkastjes		X	

LIJST VAN ZAKEN

	Blijft achter	Gaat mee	Ter overname
Woning - Sanitair/sauna			
Toilet met de volgende toebehoren			
- toilet	X		
- toiletrolhouder	X		
- toiletborstel(houder)	X		
- fontein	X		
Badkamer met de volgende toebehoren			
- ligbad	X		
- douche (cabine/scherf)	X		
- wastafel	X		
- wastafelmeubel	X		
- toilet	X		
- toiletrolhouder	X		
- toiletborstel(houder)	X		
Woning - Extérieur/installaties/veiligheid/energiebesparing			
Brievenbus	X		
(Voordeur)bel	X		
(Veiligheids)sloten en overige inbraakpreventie	X		
Rookmelders			X
(Klok)thermostaat	X		
Airconditioning	X		
Rolluiken	X		
Zonwering buiten	X		
Telefoonaansluiting/internetaansluiting			X
Zonnepanelen	X		
Oplaadpunt elektrische auto	X		
Warmwatervoorziening, te weten			
- CV-installatie	X		
- boiler	X		
Isolatievoorzieningen (voorzetramen/radiatorfolie etc.), te weten			
- Radiatorfolie	X		
Tuin - Inrichting			
Tuinaanleg/bestrating	X		
Beplanting	X		
Bloembollen achtertuin en losse potten		X	

LIJST VAN ZAKEN

	Blijft achter	Gaat mee	Ter overname
Tuin - Verlichting/installaties			
Buitenverlichting			X
Tijd- of schemerschakelaar/bewegingsmelder		X	
Tuin - Bebouwing			
Tuinhuis/buitenberging	X		
Kasten/werkbank in tuinhuis/berging		X	
Tuin - Overig			
Overige tuin, te weten			
- Tuinmeubels		X	

EXTRA INFORMATIE

Oplevering

Aanvaarding in overleg.

Waarborgsom/bankgarantie

Bij koop is een waarborgsom/bankgarantie vereist ter hoogte van 10% van de koopsom.

Aansprakelijkheid

Deze informatie is door ons met de nodige zorgvuldigheid samengesteld. Onzerzijds wordt echter geen enkele aansprakelijkheid aanvaard voor enige onvolledigheid, onjuistheid of anderszins, dan wel de gevolgen daarvan. Alle opgegeven maten en oppervlakten zijn indicatief.

Meetcertificaat

Bij deze woning is een meetcertificaat volgens de branche brede meetinstructie aanwezig voor de berekening van de vierkante meters en kubieke meters. Met dit certificaat heeft u de garantie dat de meters berekend zijn volgens de opgestelde richtlijnen van de brancheverenigingen. Er kunnen hier geen rechten aan worden ontleend.

Ouderdomsclausule

Bij aankoop van deze woning zal de ouderdomsclausule van toepassing zijn. Dit betekent dat de eisen die aan de bouwkwaliteit gesteld mogen worden lager liggen dan bij nieuwe woningen.

Interesse in dit huis?

Schakel direct uw eigen NVM aankoopmakelaar in. Uw NVM aankoopmakelaar komt op voor uw belang en bespaart u tijd, geld en zorgen. Adressen van collega NVM aankoopmakelaars in Twente vindt u op Funda.





**ONAFHANKELIJK
ADVIES
EERSTE GESPREK
GEEN KOSTEN**

Wij maken je droomwoning werkelijkheid!

Onze adviseurs zijn professionals die er alles aan doen om de beste hypotheek voor jouw woning te regelen. Vraag een eerste adviesgesprek aan en ontdek het zelf.

HYPOTHEEK  VISIE

Je woont toch om te leven!

Deldenerstraat 6-14 Hengelo, 074 278 0833 / Haaksbergerstraat 354 Enschede, 053 430 7706
Grotestraat 144 Borne, 074 206 3011 / Lansinkstraat 54 Haaksbergen, 053 207 01 06

HUIS KOPEN?

Wij zijn jouw aankoopsspecialist

- Een professioneel advies van onze makelaars;
- Al jaren een gevestigde naam in de markt;
- Een unieke combinatie van kennis en betrokkenheid;
- Onze makelaars zijn dagelijks actief in Twente en de Achterhoek.

JOUW GARANTIE

**Wij leveren
kwaliteit, ontzorgen
en behartigen alleen
jouw belangen!**



INTERESSE?



Borne

Grotestraat 144

Tel: (074) 266 23 00

borne@euvermannuyts.nl

Enschede

Hengelsestraat 28

Tel: (053) 488 59 95

enschede@euvermannuyts.nl

Haaksbergen

Spoorstraat 77

Tel: (053) 572 44 66

haaksbergen@euvermannuyts.nl

Hengelo

Bornsestraat 5

Tel: (074) 291 24 21

hengelo@euvermannuyts.nl

Hof van Twente (Goor)

Grotestraat 19

Tel: (0547) 27 25 47

hofvantwente@euvermannuyts.nl