

Ede

De Halte 41



'Samen meer in huis'


Verkoop | Aankoop | Nieuwbouw | Taxaties | Verhuur



Kenmerken en gegevens



soort woning
Galerijflat

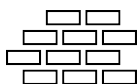

bouwjaar
1997



aantal kamers
2



woonoppervlakte
44 m²

Type woning

Appartement

Inhoud woning

137 m³

Ligging

In centrum

Parkeerfaciliteiten

Parkeervergunningen

Berging

Ja

Energielabel

B

Verwarming

C.V.-ketel


Isolatie

Dak-, muur- en vloerisolatie, dubbel glas

CV ketel

Intergas (2000)

Locatie

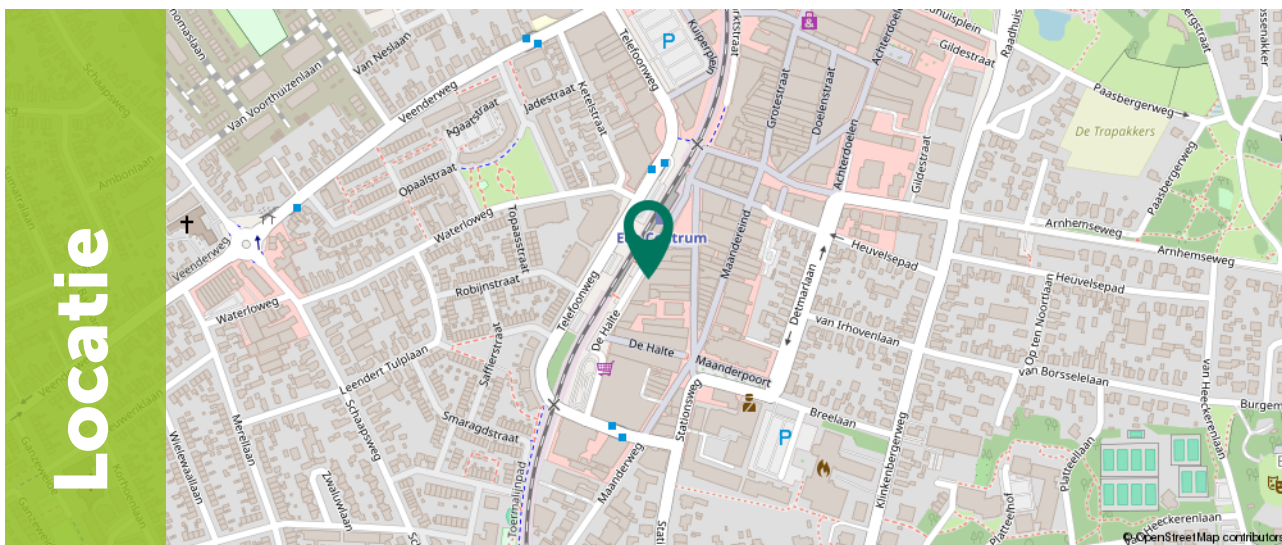

Ditters
samen meer in huis

Omschrijving

Instapklaar 2-kamerappartement met zonnig balkon op een toplocatie in het centrum van Ede!

Welkom aan De Halte 41! Dit sfeervolle en instapklare 2-kamerappartement is gelegen op een uitstekende locatie midden in het centrum van Ede. Hier woon je met alle dagelijkse voorzieningen binnen handbereik en geniet je tegelijkertijd van een comfortabele en moderne woonomgeving. Of je nu starter bent, alleen woont of een praktische woning wilt met alle voorzieningen dichtbij, dit appartement biedt alles wat je nodig hebt.

De ligging van dit appartement is een van de grootste pluspunten. Je woont letterlijk op loopafstand van het gezellige centrum van Ede, waar je een uitgebreid aanbod vindt aan winkels, speciaalzaken, restaurants, cafés en terrassen. Ook voor de dagelijkse boodschappen hoef je nooit ver, diverse supermarkten bevinden zich in de directe omgeving.

Naast alle stedelijke voorzieningen zijn er in de omgeving verschillende parken en groene gebieden waar je heerlijk kunt wandelen, fietsen of ontspannen. Zo combineer je het gemak van wonen in het centrum met de mogelijkheid om binnen enkele minuten de natuur op te zoeken.



Indeling

Je betreedt het appartement via de hal, die toegang biedt tot de meterkast, het moderne toilet met fonteintje en de badkamer. De badkamer is stijlvol afgewerkt en voorzien van een wastafelmeubel en een comfortabele regendouche. De slaapkamer bevindt zich hier ook.


De woonkamer vormt het hart van de woning en is dankzij de grote raampartijen aangenaam licht.

Vanuit de woonkamer stap je direct het balkon op. Door de ligging op het westen geniet je hier volop van de middag- en avondzon, een heerlijke plek om na een drukke dag te ontspannen of op een zonnige dag buiten te zitten. De open keuken sluit naadloos aan op de woonkamer en heeft een moderne, lichte uitstraling.







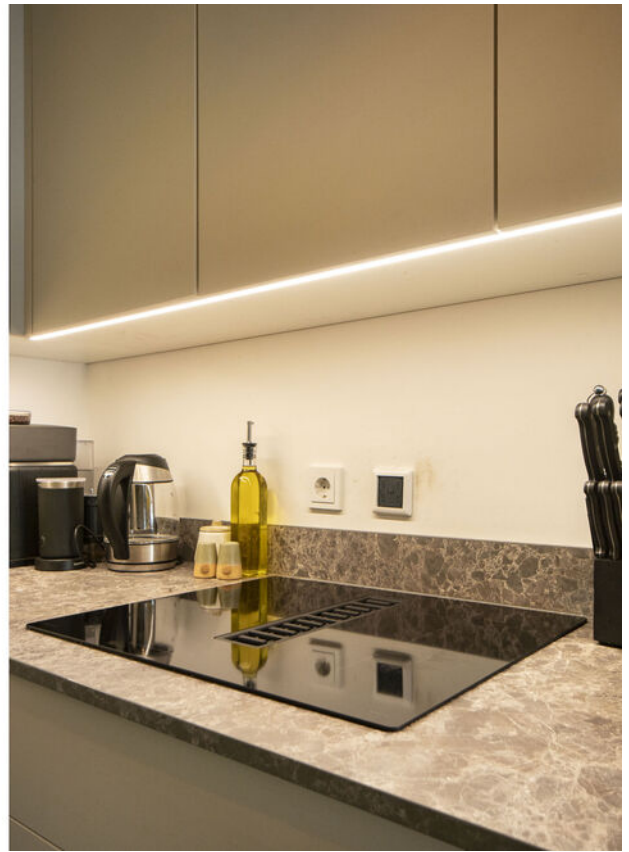








Plattegrond


Appartement

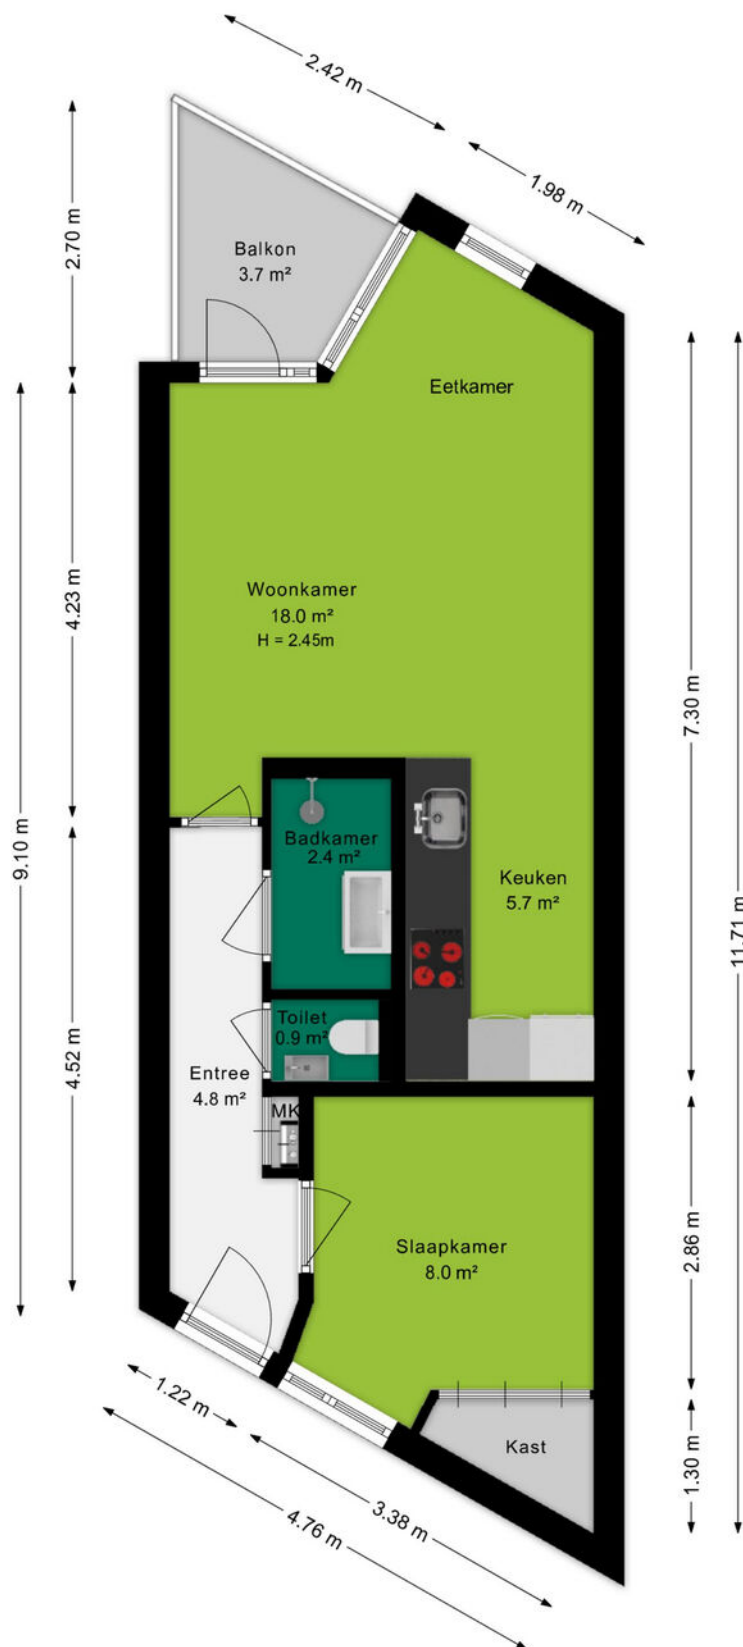

Ditters
samen meer in huis

Plattegrond

Berging

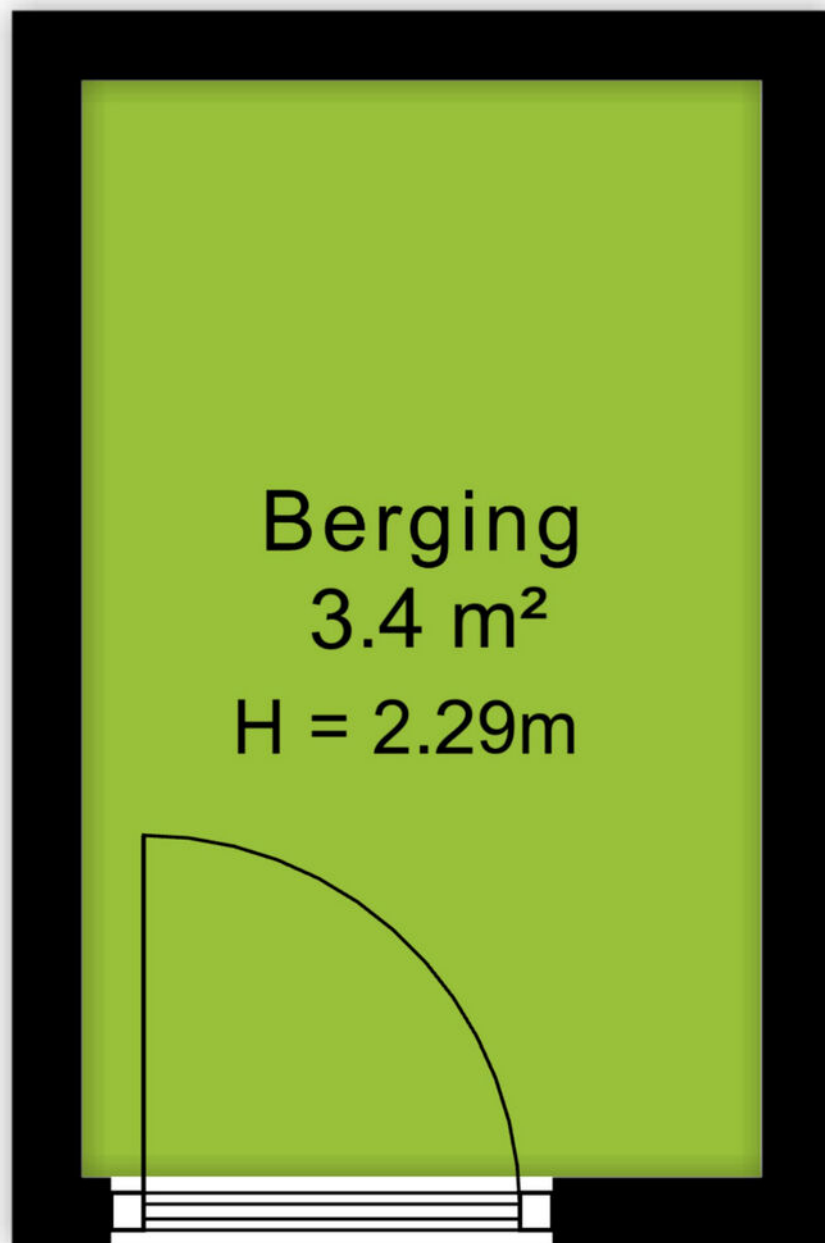


2.36 m

1.46 m

Kadastrale kaart

Kadastrale kaart

Uw referentie: De Halte 41

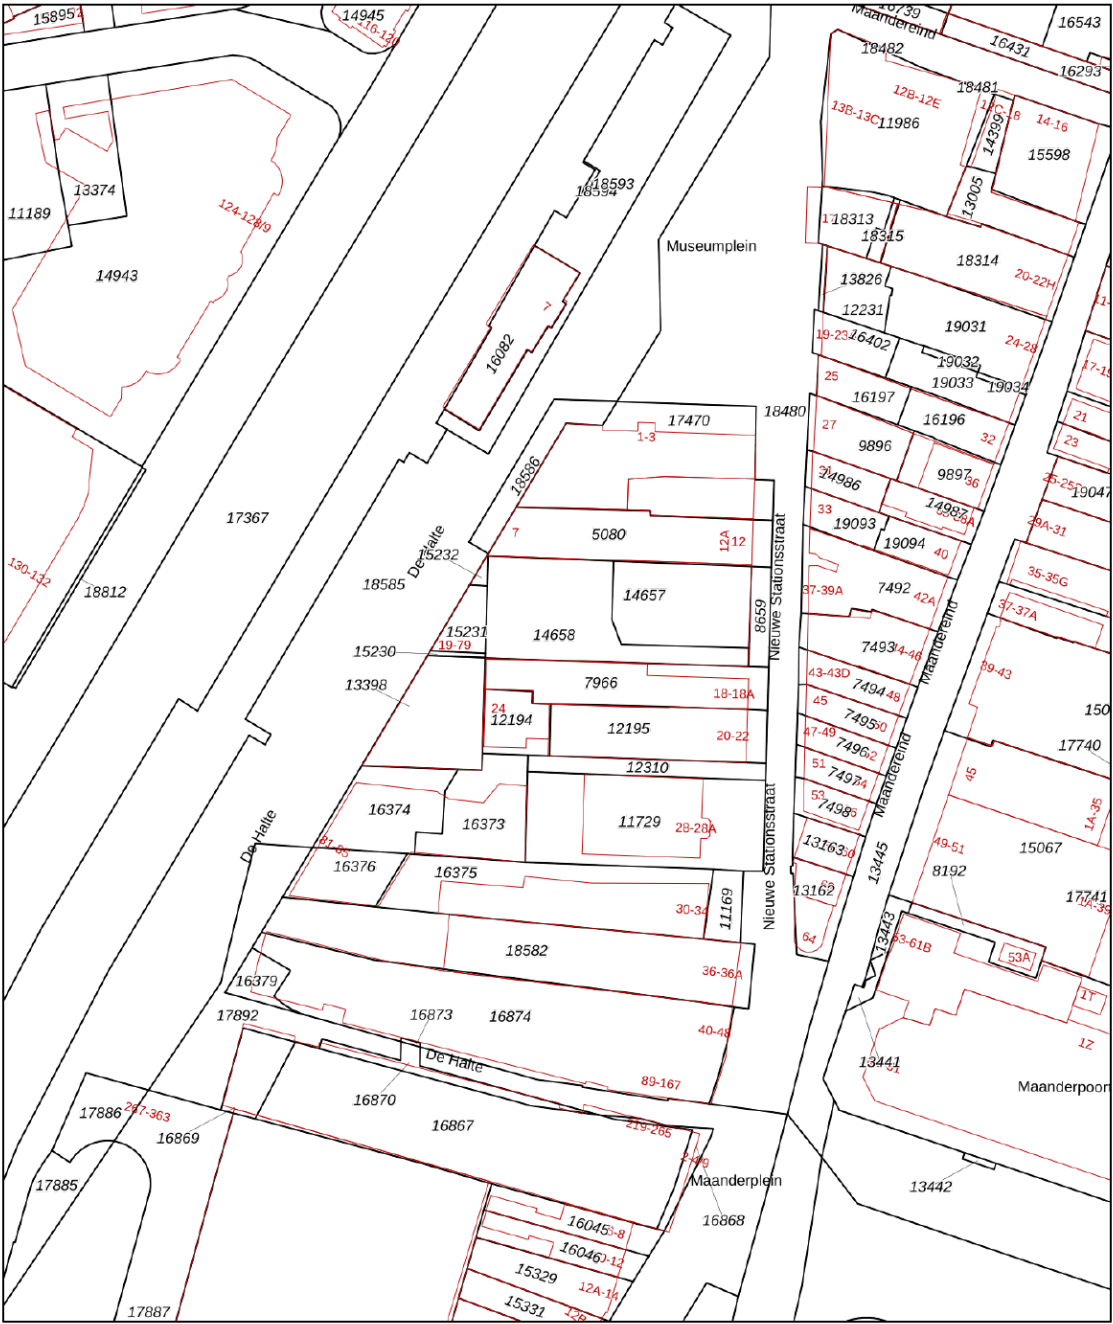

12345 Deze kaart is noordgericht

25 Perceelnummer

Huisnummer

Vastgestelde kadastrale grens

Voorlopige kadastrale grens

Administratieve kadastrale grens

Bebouwing

Schaal 1: 1000

Kadastrale gemeente Ede

Sectie K

Perceel 15231

Aan dit uittreksel kunnen geen betrouwbare maten worden ontleend.

De Dienst voor het kadaster en de openbare registers behoudt zich de intellectuele eigendomsrechten voor, waaronder het auteursrecht en het databankenrecht.

Voor een eensluitend uittreksel, geleverd op 18 juni 2026

De bewaarder van het kadaster en de openbare registers

kadaster



Omgeving

Ede is de hoofdplaats en naamgever van één van de grootste gemeenten van Nederland. De plaats biedt alles wat je nodig hebt. Een bruisend centrum, diverse parken, zwembaden, sportvelden en winkelcentra. Met als cultureel hoogtepunt natuurlijk het Kröller-Müller Museum en de rijke militaire geschiedenis. In de laatste week van augustus vindt al jaren de Heideweek plaats, een feestweek met enorm veel activiteiten door de hele gemeente.

Sluit ook de natuur niet uit. Op de Veluwe kan je eindeloos genieten van de natuur in haar vele vormen met heide, bossen en zandverstuivingen. Geniet hiervan op de fiets, te paard of wandelend en drink een lekker kopje koffie bij Bloem of de Mossel.

Het dorp Ede zou je volgens de moderne maatstaven een stad mogen noemen. Met een ziekenhuis, bioscoop, twee stations en ligging aan grote verkeerswegen doet het dorp niet meer onder voor de officiële steden. De afgelopen decennia zijn er diverse wijken aan de oorspronkelijke plaats toegevoegd. Denk daarbij aan Veldhuizen, De Maandereng, Rietkampen, Kernhem, ENKA en de kazerneterreinen. De gunstige ligging midden in het land en omringd door de A12, A30 en N224 maken Ede ook een ideale locatie voor bedrijven, zowel groot als klein.

Dit alles maakt Ede de perfecte locatie om te wonen en werken.



Over ons

Een onbezorgde financiële woontoeekomst voor jou. Dat is de drijfveer van ons team.

Onder één dak bieden we je alle diensten om je zo veel mogelijk te ontzorgen bij alles omtrent het onderwerp wonen. Denk hierbij aan de aan- of verkoop van een (nieuwbouw)woning, een verbouwing, taxatie, projectontwikkeling, verhuur en het afsluiten van een hypotheek of verzekering. Met vijf vestigingen in Amersfoort, Arnhem, Ede, Veenendaal en Wageningen zijn wij actief in een grote regio.

Samen meer in huis.



Jorik Otten
06-25144800
jorikotten@ditters.nl



Merel van der Sluijs
0653518870
merelvandersluijs@ditters.nl



Judith de Graaf
0318-657657
judithdegraaf@ditters.nl

De 10 redenen voor een hypotheek bij Ditters

Een hypotheek kunt u overal afsluiten. Ogenscheinlijk is het verschil tussen de aanbieders niet zo groot. Maar schijn bedriegt. 10 redenen om voor een hypotheek van Ditters te kiezen.

1

Deskundig De adviseurs van Ditters zijn ervaren en uitstekend opgeleid. Ze worden periodiek getraind, zodat zij op de hoogte zijn van de laatste ontwikkelingen. Zo krijgt u altijd een actueel advies.

6

Transparant Wat kost het afsluiten van een hypotheek? Bij Ditters weet u het direct. U krijgt een gespecificeerd overzicht van de kosten voor ons advies.

2

Voordelig Ditters biedt de keuze uit meer dan 30 aanbieders van Hypotheken en vindt dus altijd de beste deal. Een heel verschil met bijvoorbeeld een bank die slechts één voorstel kan doen.

7

Team Omdat makelaars en hypotheekadviseurs bij Ditters een team vormen, schakelen zij snel. Ze werken intensief samen bij bijvoorbeeld de aankoop van een woning. Zo weet u snel of uw woonwensen zijn te realiseren.

3

Onafhankelijk en objectief Ditters is volledig onafhankelijk. De adviseurs kunnen dus altijd in alle vrijheid namens u onderhandelen over de beste voorwaarden.

8

Reëel Natuurlijk verkopen we graag een hypotheek, maar niet ten koste van alles. We willen dat u vandaag en morgen zorgeloos woont en geld overhoudt voor andere dingen dan 'wonen'. Daarom geven we u een reëel advies, zodat het huis geen blok aan uw been wordt.

4

Daadkrachtig Bij Ditters zijn de lijnen kort. Na het eerste contact kunt u al binnen 24 uur aan tafel zitten met één van onze hypotheekadviseurs.

9

Betrokken We blijven betrokken bij uw financiële situatie. We nemen periodiek contact met u op om uw hypotheek door te nemen en anticiperen zo op eventuele wijzigingen in uw situatie.

5

Persoonlijk Bij Ditters heeft u altijd een vast aanspreekpunt. Dus bent u verzekerd van persoonlijk advies en wordt u niet geholpen door de zoveelste anonieme 'accountmanager' die wellicht morgen alweer elders werkt.

10

Helder Het afsluiten van een hypotheek is doorgaans geen simpele zaak. Moeilijke termen, ingewikkelde berekeningen. Ditters houdt het graag eenvoudig en legt alles uit in heldere taal.

Is uw droomhuis haalbaar? Kom in gesprek.

Ook voor een gedegen hypotheek- en verzekeringsadviseur bent u bij Ditters aan het juiste adres. Als tussenpersoon zijn wij in staat om voor u de gunstigste aanbieder te vinden.

Onze erkende adviseurs berekenen uw mogelijkheden, zodat u de hypotheek en verzekering krijgt die bij u past.

**Amersfoort**

Daltonstraat 38
3817 VB Amersfoort
033 – 30 12 605
amersfoort@ditters.nl
www.ditters.nl

**Arnhem**

Willemplein 29
6811 KC Arnhem
026 - 3033633
arnhem@ditters.nl
www.ditters.nl

**Ede**

Stationsweg 89
6711 PM Ede
0318 - 657 657
ede@ditters.nl
www.ditters.nl

**Veenendaal**

Einsteinstraat 50
3902 HN Veenendaal
0318 – 52 99 68
veenendaal@ditters.nl
www.ditters.nl

**Wageningen**

Stadsbrink 1G
6707 AA Wageningen
0317 - 745 645
wageningen@ditters.nl
www.ditters.nl