

TE KOOP



UTRECHT

Albatrosstraat 14

Vraagprijs € 387.500 k.k.



Voor je nieuwe thuis



Wordt de woning aan de Albatrosstraat 14 binnenkort van jou?

Met trots bieden wij je de uitgebreide woningbrochure aan. Hierin lees je alle belangrijke informatie over de woning en de omgeving. Ruim geïllustreerd met duidelijke foto's en plattegronden.

Door deze brochure ga je goed voorbereid op pad om de woning te bezichtigen. En kun je al een beetje wegdromen van misschien wel jouw nieuwe droomhuis.

Vandaag begint de woonwens van morgen.

Met ons enthousiaste en betrokken team zijn wij elke dag opnieuw weer bezig om deze missie waar te maken. Wij zorgen dat het slaagt, of we nou rechtsom of linksom moeten gaan.

Tot binnenkort!

Arie Amber Morris



Beverweide 2, 3437 TJ Nieuwegein,
030-600 39 40, info@aspektmakelaars.nl

aspektmakelaars.nl



Op een centrale locatie in de wijk "de Watervogelbuurt" bieden wij deze recent gerenoveerde benedenwoning van circa 65 m² aan.

De dichte keuken is gerenoveerd in 2025 en is uitgevoerd in witte kleurstelling en beschikt over inbouw-apparatuur.



Gegenereerd met AI



Gegenereerd met AI



Omschrijving

Karakteristieke benedenwoning met patio, recent volledig gemoderniseerd en snelle oplevering! Op een centrale locatie in de wijk "de Watervogelbuurt" bieden wij deze recent gerenoveerde benedenwoning van circa 65 m² aan. De woning beschikt over een buitenruimte gelegen op het westen welke is voorzien van een stenen berging van circa 5 m². In 2025 is het appartement grondig onder handen genomen, zo is het buitenschilderwerk van de houten kozijnen volledig gedaan en is er een nieuwe keuken en badkamer geplaatst. Tevens is de woning voorzien van een nieuwe CV-ketel, merk Remeha, volgens opgave uit 2025. Omgeving: "De Watervogelbuurt" is een prettige en levendige wijk, welke direct aan het oude centrum van Utrecht grenst. Deze locatie biedt het beste van twee werelden: rust en levendigheid. Het NS-station Vaartsche Rijn is binnen een paar minuten te voet te bereiken. Vanaf hier sta je voor je het weet op het centraal station. De Dom, de Neude en het Centraal Station bereik je alle drie binnen 5 minuten per fiets. Voor tal van restaurants bij Rotsoord, de Oosterkade en het Ledig Erf is het niet eens de moeite waard om de fiets te pakken, hier wandel je zo heen! Tenslotte ben je met de fiets of het openbaar vervoer snel bij het Utrecht Science Park en zit je in een mum van tijd in Amelisweerd.

Kenmerken

Woonoppervlakte
en inhoud:
65 m² / 262 m³

Perceeloppervlakte:
0 m²

Kamers:
3

Slaapkamers:
2

Vraagprijs
€ 387.500 k.k.

Indeling en bijzonderheden

Begane grond: De entree verleent toegang naar de ruime hal met meterkast. Als eerste tref je de twee slaapkamers van respectievelijk circa 5,5 m² en 11,7 m². De dichte keuken is gerenoveerd in 2025 en is uitgevoerd in witte kleurstelling en beschikt over inbouwapparatuur. De badkamer is voorzien van een douche, toilet en een handwasfontein. De woonkamer bevindt zich aan het eind van de hal en is circa 26 m² groot. De onderhoudsvriendelijke patio is te bereiken middels de openslaande deuren in de gang of via de keuken en beschikt over een aangebouwde stenen berging.

Bijzonderheden:

- Recent gerenoveerde benedenwoning van circa 65 m² in "de Watervogelbuurt".
- Patio gelegen op het westen, voorzien van een stenen berging.
- Houten kozijnen voorzien van HR++ beglazing, in 2025 opnieuw geschilderd.
- De benedenwoning is voorzien van een nieuwe keuken, badkamer en CV ketel (allemaal uit 2025).
- NS-station Vaartsche Rijn binnen een paar minuten te voet bereikbaar.
- De Dom, De Neude en het Centraal Station binnen 5 fietsminuten te bereiken.
- Tal van restaurants in de nabije omgeving gelegen.
- Bij deze woning is er geen sprake van een funderingsrisico.

Wij verwelkomen je graag bij deze woning, zodat je dit alles zelf kan ervaren!

Alle kenmerken op een rij

Oppervlakten en inhoud

Woonoppervlakte: **65 m²**

Gebouwgebonden buitenruimte: -

Overige inpandige ruimte: **5 m²**

Externe bergruimte: **5 m²**

Perceeloppervlakte: **0 m²**

Inhoud: **262 m³**

Indeling

Aantal kamers: **3**

Aantal slaapkamers: **2**

Aantal badkamers: **1**

Badkamervoorzieningen: **Douche, toilet,**

handwasfontein

Aantal woonlagen: **1**

Voorzieningen: **Tv kabel**

Energie

Energie label: **D (einddatum: 2035-10-29)**

Isolatie: **Dubbel glas**

Verwarming: **C.v.-ketel**

Warm water: **C.v.-ketel**

Cv-ketel: **Remeha 2025 (2025, eigendom)**

Bouw

Type: **Appartement**

Soort: **Benedenwoning**

Bouwworm: **Bestaande bouw**

Bouwjaar: **1913**

Dak: **Platdak**

Buitenruimte

Ligging: **In woonwijk**

Tuin: **Patio/atrium**

Bergruimte


Schuur/berging: **Aangebouwd steen**

Parkeergelegenheid

Soort parkeergelegenheid: **Openbaar parkeren, betaald parkeren, parkeervergunningen**

Garage

Soort garage: **Geen garage**

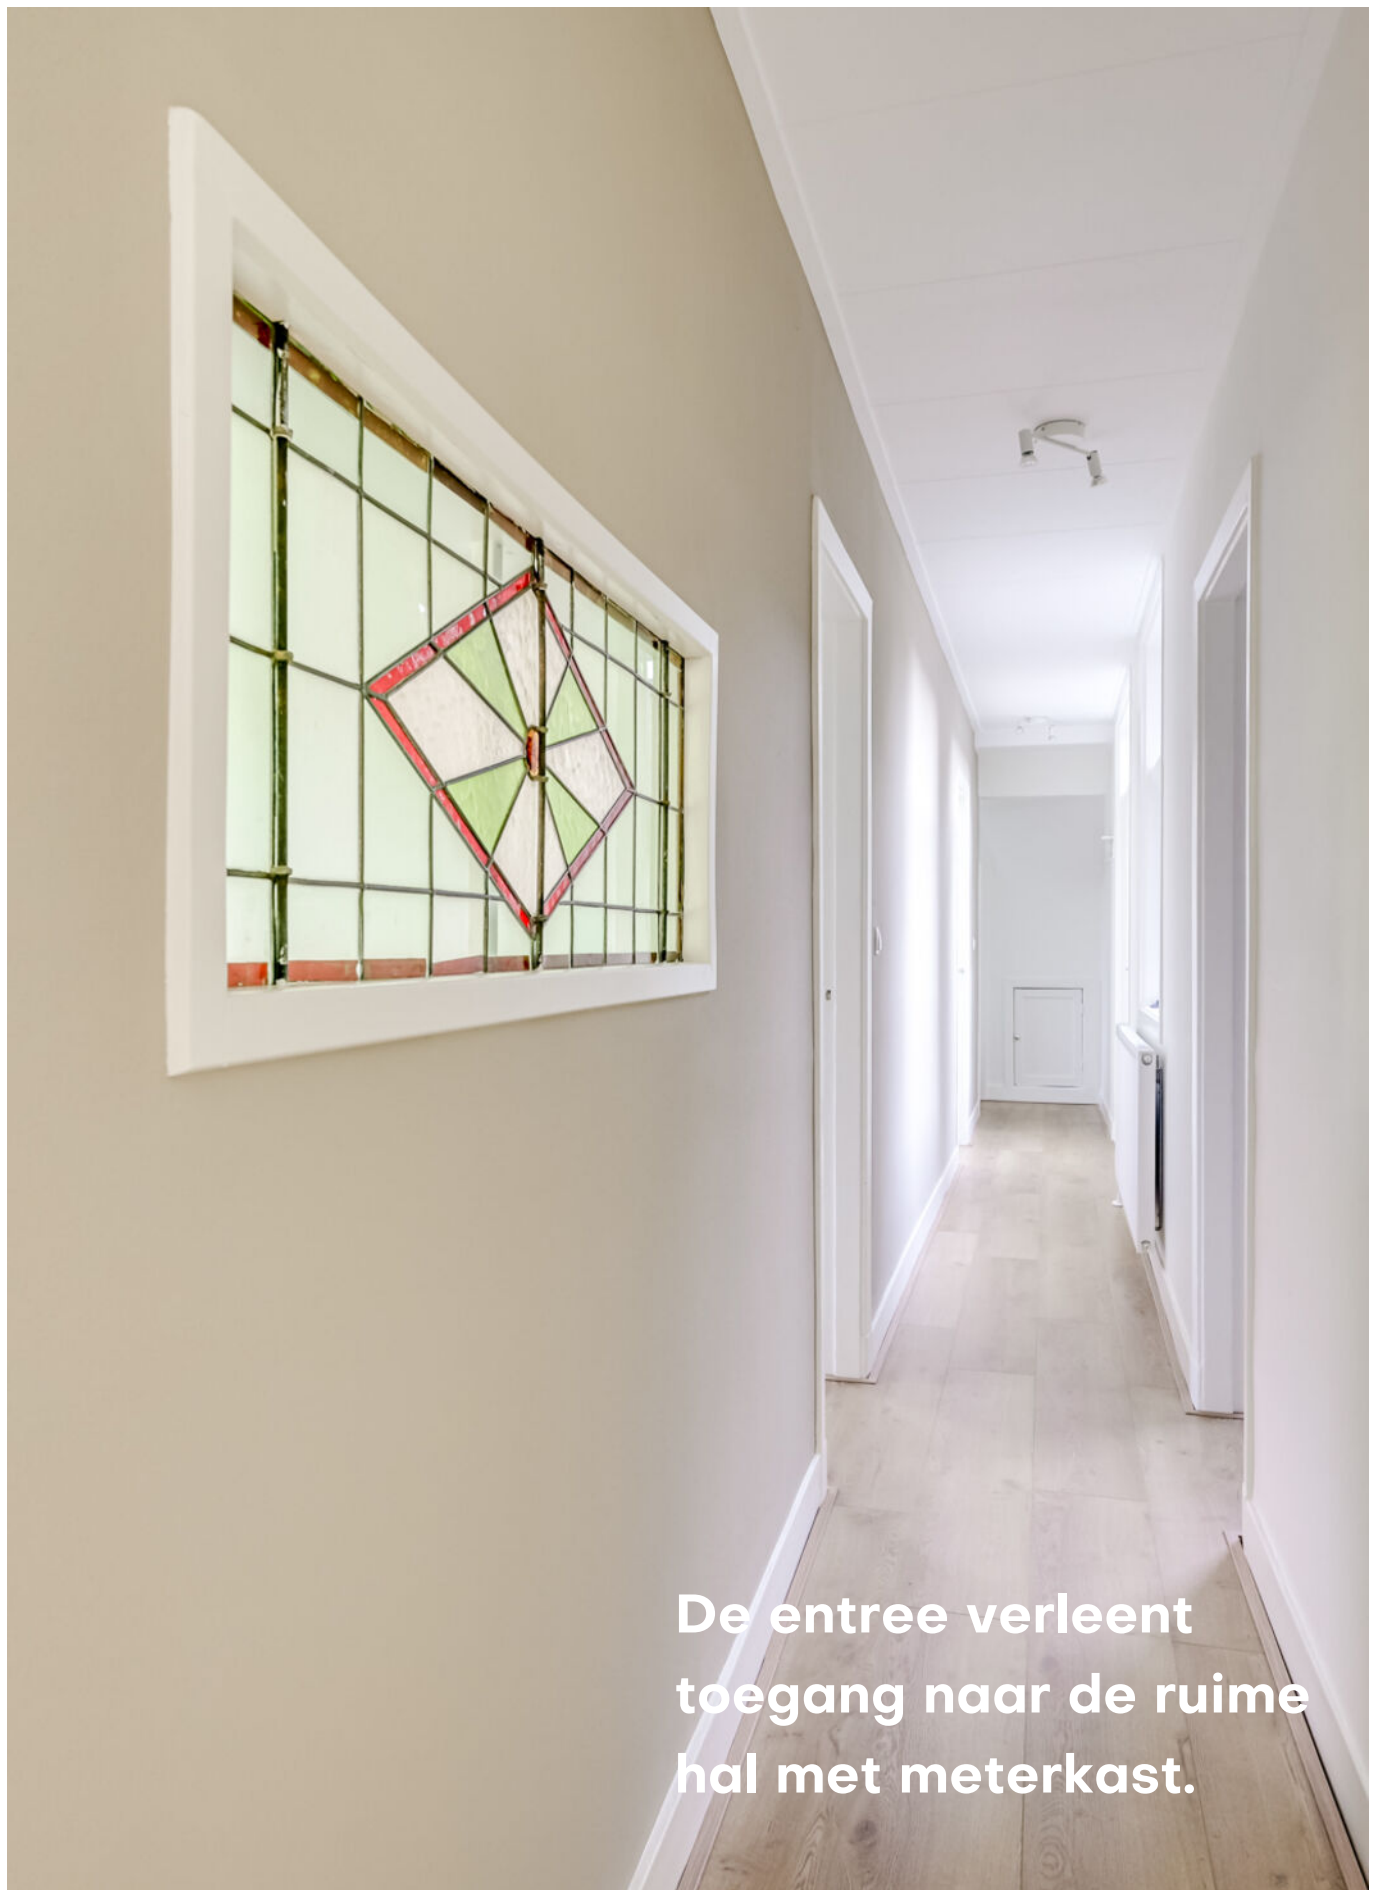

De entree verleent
toegang naar de ruime
hal met meterkast.



De woonkamer bevindt zich aan het eind van de hal en is circa 26 m² groot. Dankzij de grote raampartijen aan meerdere zijden valt er veel natuurlijk daglicht naar binnen, wat zorgt voor een lichte en aangename leefruimte.

BEGANE GROND **woonkamer**







De dichte keuken is gerenoveerd in 2025 en is uitgevoerd in witte kleurstelling en beschikt over inbouwapparatuur, voldoende werk- en kastruimte en biedt via de achterdeur direct toegang tot de buitenruimte.



Deze woning
beschikt over
twee
slaapkamers
van
respectievelijk
circa 5,5 m2 en
11,7 m2.

Houten kozijnen
voorzien van HR
++ beglazing, in
2025 opnieuw
geschilderd.








De badkamer is
voorzien van
een douche,
toilet en een ha
ndwasfontein.

De lichte
afwerking en
praktische
indeling zorgen
voor een frisse
en verzorgde
uitstraling.



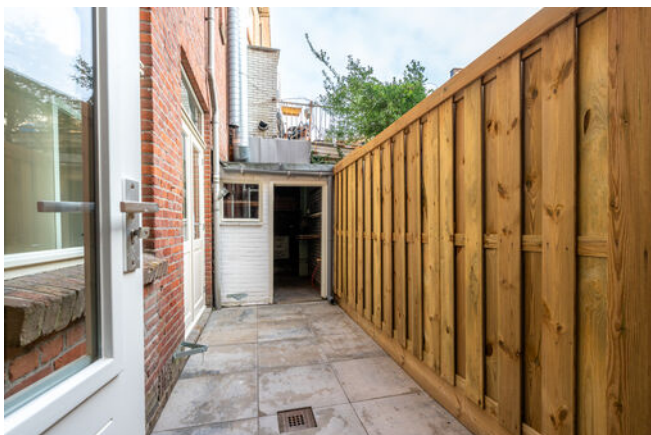


Via de keuken en openslaande deuren in de gang bereik je de onderhoudsvriendelijke op het westen gelegen patio die beschikt over een aangebouwde stenen berging.

BEGANE GROND **voortuin**



Gegenereerd met A.I.

PLATTEGROND

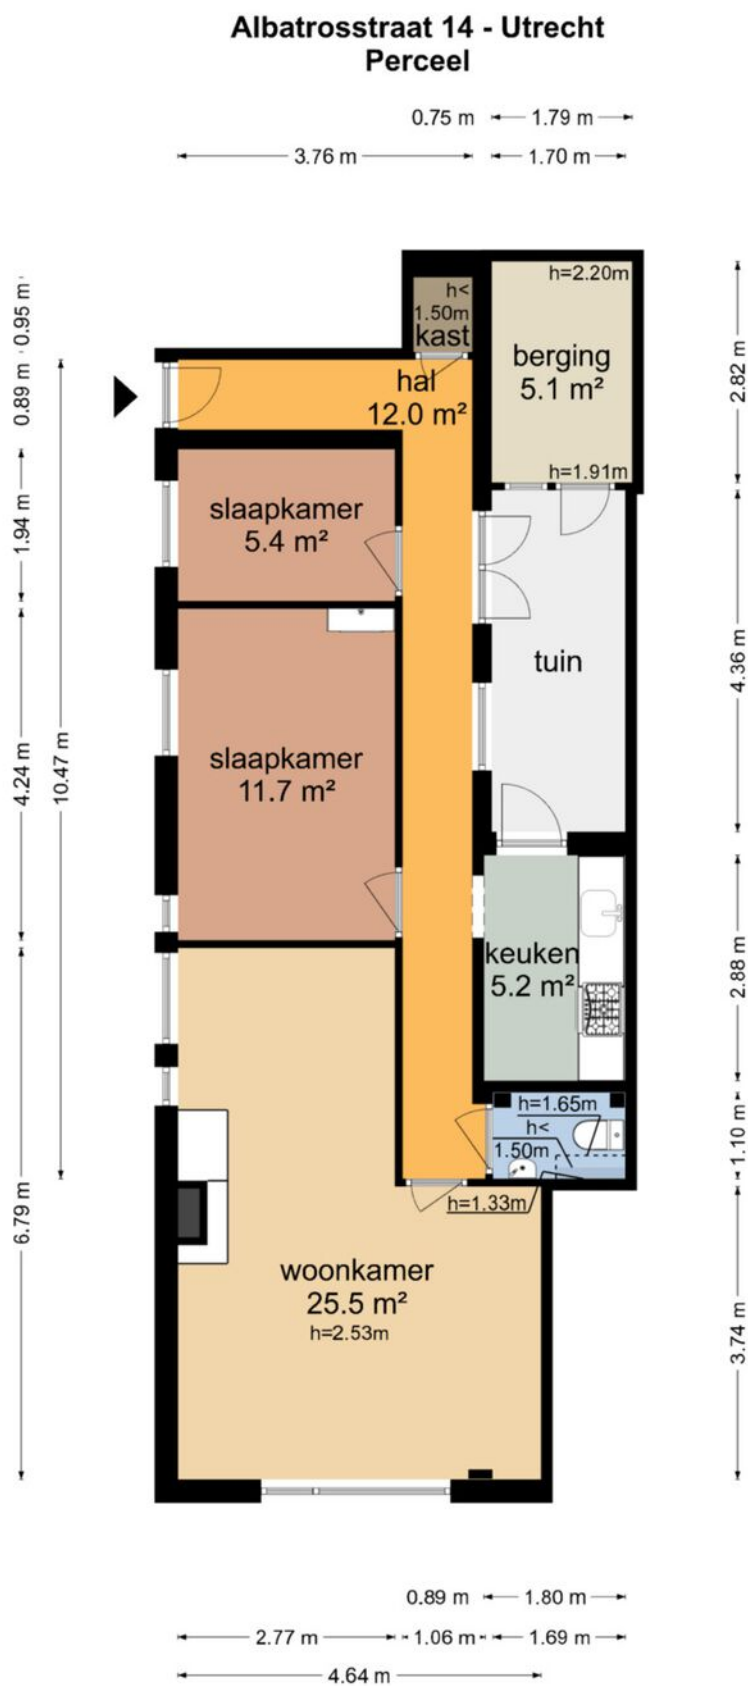


De plattegronden zijn geproduceerd voor promotionele doeleinden en ter indicatie.
Aan de plattegronden kunnen geen rechten worden ontleend
© www.objectenco.nl

PLATTEGROND **Kadasterkaart**

Kadastrale kaart

Uw referentie: ---

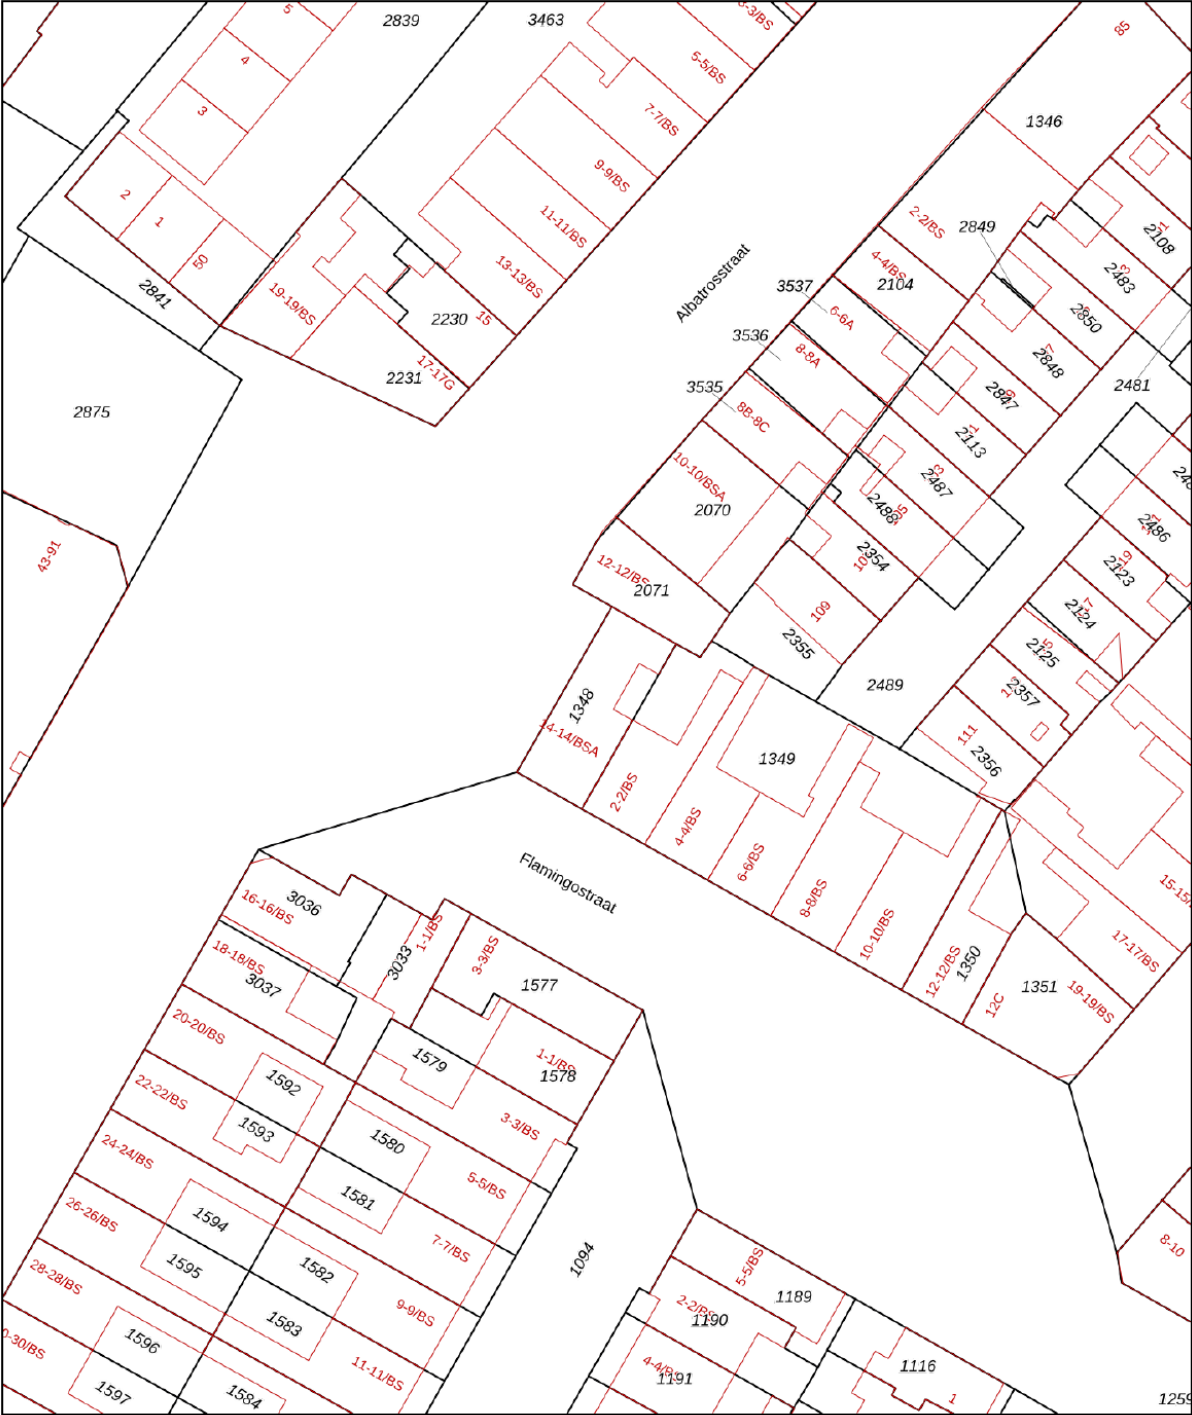

12345

25

Deze kaart is noordgericht

Perceelnummer

Huisnummer

Vastgestelde kadastrale grens

Voorlopige kadastrale grens

Administratieve kadastrale grens

Bebouwing

Schaal 1: 500

Kadastrale gemeente Tolsteeg

Sectie B

Perceel 1348

kadaster



Voor een eensluitend uittreksel, geleverd op 5 januari 2026

De bewaarder van het kadaster en de openbare registers

Aan dit uittreksel kunnen geen betrouwbare maten worden ontleend.

De Dienst voor het kadaster en de openbare registers behoudt zich de intellectuele eigendomsrechten voor, waaronder het auteursrecht en het databankenrecht.

LOCATIE op de kaart

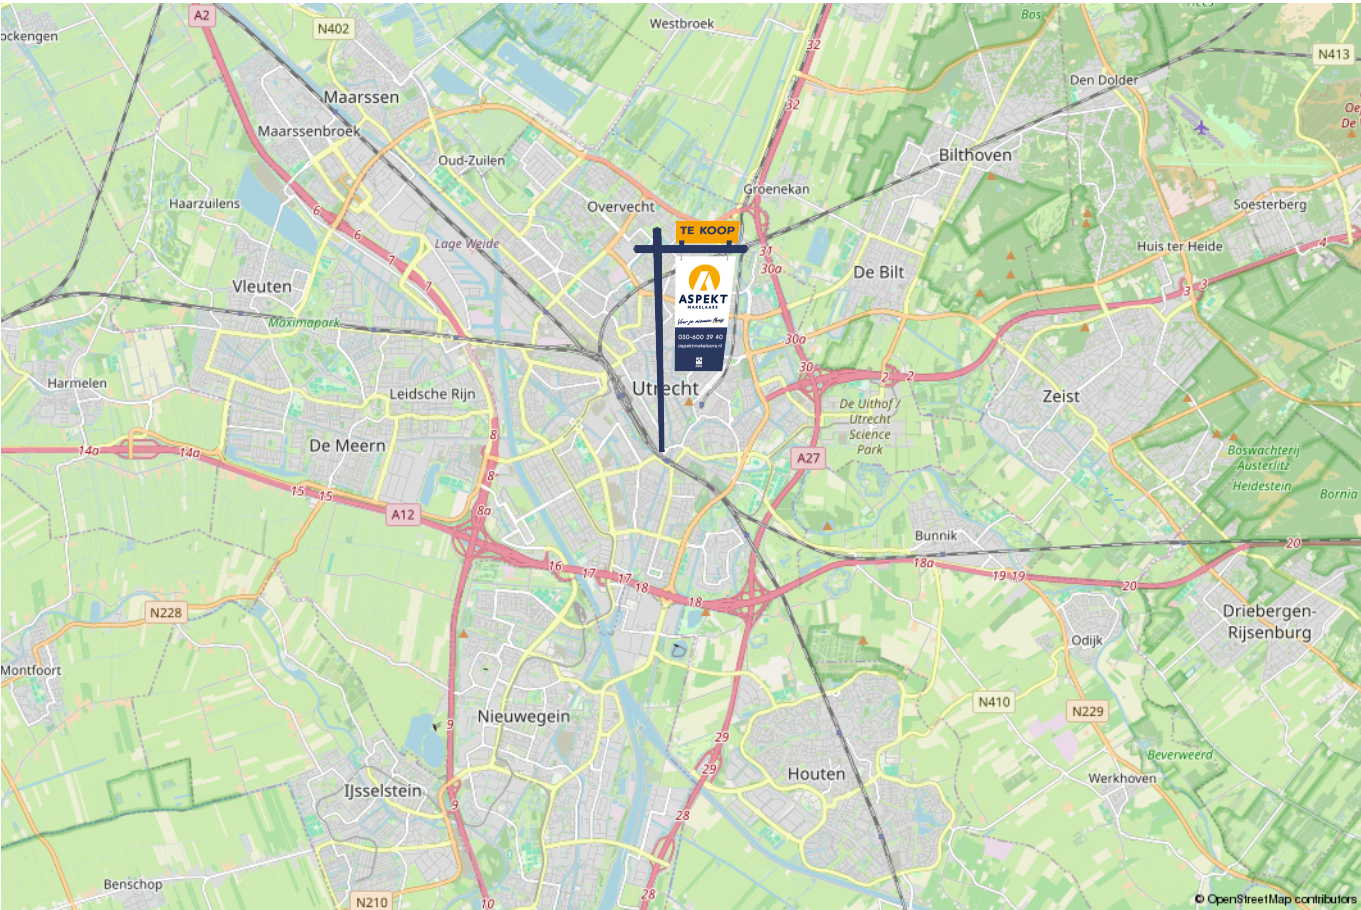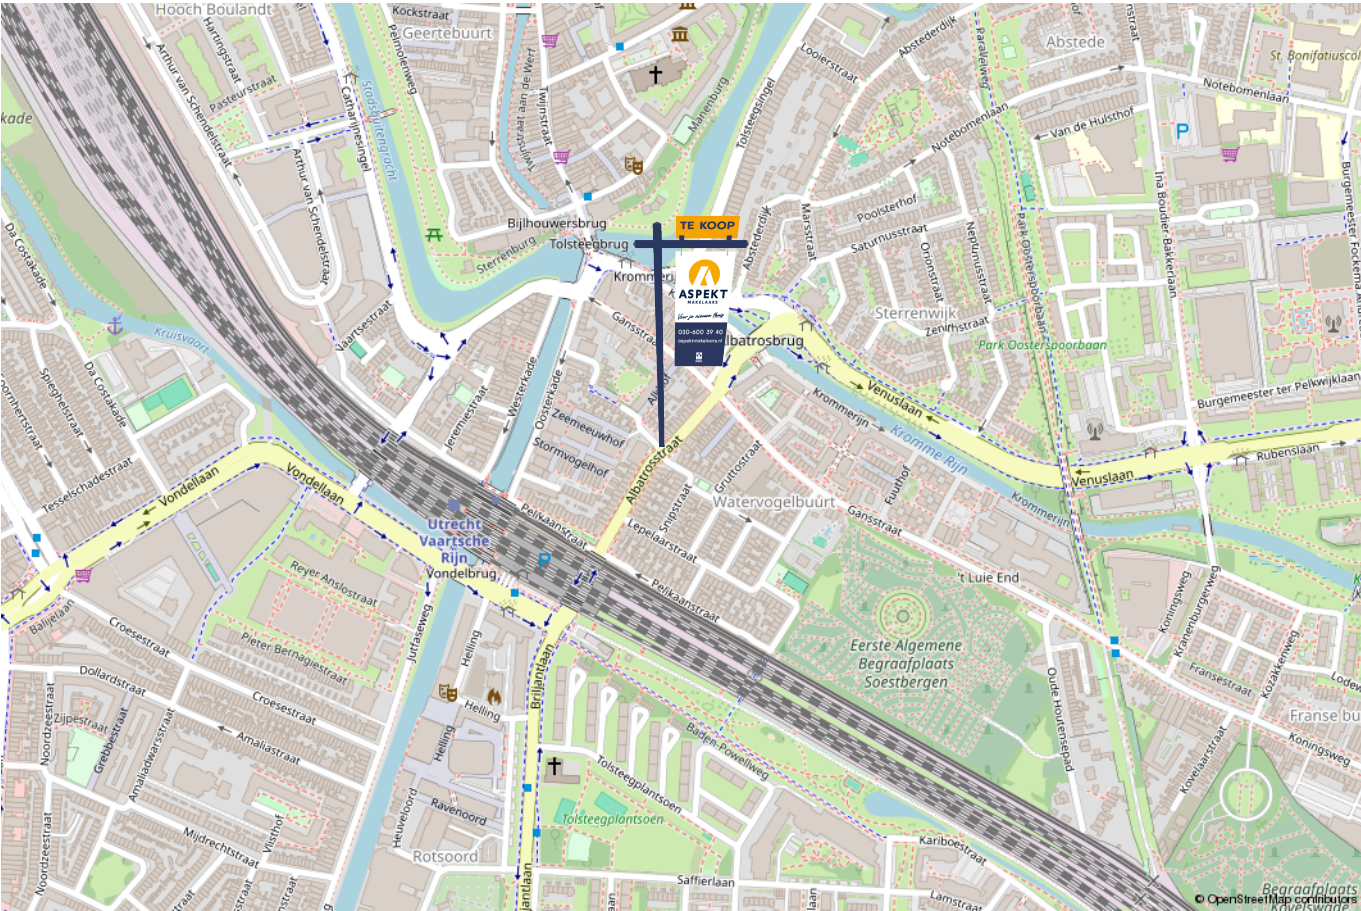

lijst van zaken

Voor de onderstaande zaken -ongeacht of ze roerend dan wel onroerend zijn- geldt dat ze soms wel en soms niet in de woning achterblijven. De lijst is bedoeld om duidelijkheid te scheppen om discussies achteraf te voorkomen.

	Blijft achter	Gaat mee	Kan worden overgenomen	n.v.t.
Woning - Interieur				
(Voorzet) openhaard met toebehoren				X
Allesbrander				X
Houtkachel				X
(Gas)kachels				X
Designradiator(en)				X
Radiatorafwerking				X
Verlichting, te weten				
- inbouwspots/dimmers	X			
- opbouwspots/armaturen/lampen/dimmers	X			
- losse (hang)lampen	X			
-				X
-				X
(Losse)kasten, legplanken, te weten				
-				X
-				X
Raamdecoratie/zonwering binnen, te weten				
- gordijnrails				X
- gordijnen				X
- overgordijnen				X
- vitrages				X
- rolgordijnen	X			

lijst van zaken

Voor de onderstaande zaken -ongeacht of ze roerend dan wel onroerend zijn- geldt dat ze soms wel en soms niet in de woning achterblijven. De lijst is bedoeld om duidelijkheid te scheppen om discussies achteraf te voorkomen.

	Blijft achter	Gaat mee	Kan worden overgenomen	n.v.t.
- lamellen				X
- jaloezieën				X
- (losse) horren/rolhorren				X
-				X
-				X
Vloerdecoratie, te weten				
- vloerbedekking				X
- parketvloer				X
- houten vloer(delen)				X
- laminaat	X			
- plavuizen				X
-				X
-				X
Overig, te weten				
- spiegelwanden				X
- schilderij ophangstelsel				X
-				X
-				X
-				X
-				X
Woning - Keuken				

lijst van zaken

Voor de onderstaande zaken –ongeacht of ze roerend dan wel onroerend zijn– geldt dat ze soms wel en soms niet in de woning achterblijven. De lijst is bedoeld om duidelijkheid te scheppen om discussies achteraf te voorkomen.

	Blijft achter	Gaat mee	Kan worden overgenomen	n.v.t.
Keukenblok (met bovenkasten)	X			
Keuken (inbouw)apparatuur, te weten				
- kookplaat	X			
- (gas)fornuis				X
- afzuigkap	X			
- magnetron				X
- oven				X
- combi-oven/combimagnetron	X			
- koelkast				X
- vriezer				X
- koel-vriescombinatie				X
- vaatwasser	X			
- Quooker				X
- koffiezetapparaat				X
-				X
-				X
Keukenaccessoires, te weten				
-				X
-				X
-				X
-				X
-				X
-				X

lijst van zaken

Voor de onderstaande zaken -ongeacht of ze roerend dan wel onroerend zijn- geldt dat ze soms wel en soms niet in de woning achterblijven. De lijst is bedoeld om duidelijkheid te scheppen om discussies achteraf te voorkomen.

	Blijft achter	Gaat mee	Kan worden overgenomen	n.v.t.
-				X
-				X
Woning - Sanitair/sauna				
Sauna met toebehoren				X
				X
				X
Toilet met de volgende toebehoren				
- toilet	X			
- toiletrolhouder				X
- toiletborstel(houder)				X
- fontein	X			
-				X
-				X
Badkamer met de volgende toebehoren				
- ligbad				X
- jacuzzi/whirlpool				X
- douche (cabine/scherm)	X			
- stoomdouche (cabine)				X
- wastafel	X			
- wastafelmeubel	X			
- planchet				X
- toiletkast				X

lijst van zaken

Voor de onderstaande zaken –ongeacht of ze roerend dan wel onroerend zijn– geldt dat ze soms wel en soms niet in de woning achterblijven. De lijst is bedoeld om duidelijkheid te scheppen om discussies achteraf te voorkomen.

	Blijft achter	Gaat mee	Kan worden overgenomen	n.v.t.
- toilet	X			
- toiletrolhouder				X
- toiletborstel(houder)				X
-				X
-				X
Woning - Exterieur/installaties/veiligheid/energiebesparing				
Schotel/antenne				X
Brievenbus	X			
Kluis				X
(Voordeur)bel	X			
Alarminstallatie				X
(Veiligheids)sloten en overige inbraakpreventie	X			
Rookmelders				X
(Klok)thermostaat	X			
Airconditioning				X
Screens				X
Rolluiken				X
Zonwering buiten				X
Telefoonaansluiting/internetaansluiting	X			
Veiligheidsschakelaar wasautomaat				X
Waterslot wasautomaat				X
Zonnepanelen				X
Oplaadpunt elektrische auto				X

lijst van zaken

Voor de onderstaande zaken -ongeacht of ze roerend dan wel onroerend zijn- geldt dat ze soms wel en soms niet in de woning achterblijven. De lijst is bedoeld om duidelijkheid te scheppen om discussies achteraf te voorkomen.

	Blijft achter	Gaat mee	Kan worden overgenomen	n.v.t.
				X
				X
				X
				X
				X
Warmwatervoorziening, te weten				
- CV-installatie	X			
- boiler				X
- geiser				X
-				X
-				X
-				X
Isolatievoorzieningen (voorzetramen/radiatorfolie etc.), te weten				
-				X
-				X
Tuin - Inrichting				
Tuinaanleg/bestrating	X			
Beplanting	X			
				X
Tuin - Verlichting/installaties				
Buitenverlichting				X

lijst van zaken

Voor de onderstaande zaken -ongeacht of ze roerend dan wel onroerend zijn- geldt dat ze soms wel en soms niet in de woning achterblijven. De lijst is bedoeld om duidelijkheid te scheppen om discussies achteraf te voorkomen.	Blijft achter	Gaat mee	Kan worden overgenomen	n.v.t.
Tijd- of schemerschakelaar/bewegingsmelder				X
				X
Tuin - Bebouwing				
Tuinhuis/buitenberging	X			
Kasten/werkbank in tuinhuis/berging	X			
(Broei)kas				X
				X
				X
Tuin - Overig				
Overige tuin, te weten				
- (sier)hek	X			
- vlaggenmast(houder)				X
-				X
-				X
Overig - Contracten				
CV: Nee				
Boiler: Nee				
Zonnepanelen: Nee				

Kopen en verkopen



Wij staan écht voor je klaar

Bij ons geen onpersoonlijk contact, maar oprechte interesse. Wij denken graag met je mee en maken voor jou een strategie op maat voor de koop of verkoop van jouw woning. We hebben niet alleen kennis van alle wijken in Nieuwegein maar ook van Houten, Utrecht, IJsselstein en omliggende plaatsen. En we hebben ook alle bouwkundige kennis in huis om je een eerlijk advies te geven.

Persoonlijke begeleiding

Met al meer dan twintig jaar ervaring als full-service makelaarskantoor begeleiden wij je tijdens je woonreis. En we doen het net even anders. We garanderen het beste resultaat doordat onze (ver)koopstrategie altijd op maat gemaakt is, speciaal voor jou. Een huis kopen of verkopen is een van de spannendste dingen in je leven, we snappen dat je alle ins en outs hierover wilt weten. Daarom communiceren wij open, persoonlijk en kun je altijd bij ons terecht met je vragen. Ook buiten kantoor tijd, we zijn nog net geen 24/7 bereikbaar. We gaan altijd voor de 9+ tevredenheid!

Antwoord op al jouw vragen?

Binnenkort ga je een woning bezichtigen. Dat roept heel veel vragen op. Wat is deze woning nu echt waard? Wat moet ik bieden? Wat is de staat van de woning? Hoeveel kan ik financieren? En wat is mijn eigen woning waard? Allemaal vragen die van belang zijn in de volgende stap naar jouw nieuwe thuis. Wij helpen je hier graag bij!

Wij weten wat jouw huis waard is

Neem contact met ons op voor een gratis waardebeoordeling voor jouw huidige woning. Zo weet je wat jouw huis kan opleveren en wat jouw financiële ruimte is bij de aankoop van jouw nieuwe huis. Bij de aankoop én verkoop kunnen we je perfect begeleiden.

Bel ons en we maken een afspraak voor een gratis waardebeoordeling.

Gratis waardebeoordeling van jouw huis.

**Bel 030-600 39 40
of scan de code**





Notities

Notities





VERKOOP AANKOOP VERHUUR TAXATIE HYPOTHEEK

Jouw NVM-Makelaar in de regio Utrecht

Vandaag begint de woonwens van morgen. Met ons enthousiaste en betrokken team zijn wij elke dag opnieuw weer bezig om deze missie waar te maken. Of je nou op zoek bent naar jouw eerste koophuis, je huis voor de beste prijs wilt verkopen, een vrijblijvende waardebepaling van je huis wilt ontvangen of hypotheekadvies nodig hebt. Wij zorgen dat het slaagt, of we nou rechtsom of linksom moeten gaan.



Beverweide 2, 3437 TJ Nieuwegein,
030-600 39 40, info@aspektmakelaars.nl

aspektmakelaars.nl

