



OOSTERHOLTSEWEG

1 B

IJSSELMUIDEN

Vraagprijs € 749.500 k.k.

Meuleman
Makelaardij &
Taxatiebureau o.z.



 038 - 33 22 404



INFO

Wat een mooi uitgebouwde woning is dit! Deze royale uitgebouwde twee-onder-een-kapwoning is gelegen op één van de mooiste locaties van IJsselmuiden, aan de rand van de nieuwbouwwijk "Het Meer" en tegen de oude dorpskern. Winkel, scholen en andere belangrijke voorzieningen bevinden zich in de nabije omgeving. Ook de afstand tot de historische binnenstad van Kampen is beperkt, binnen enkele minuten bereikt u het oude centrum en ook het NS station.

Indeling:

Begane grond:

Entree, hal, trapopgang, toilet, woonkamer met een straatgerichte zithoek en een tuingerichte woonkeuken. De sfeervolle woonkamer is voorzien van een gashaard. De woonkamer en keuken zijn beiden voorzien van een massief houten vloer. De prachtige keuken bestaat uit een kookeiland met kastenwand voorzien van inbouwapparatuur. De uitgebreide inbouwapparatuur bestaat uit een inductie kookplaat met afzuiginstallatie, Quooker, koelkast, royale 7-vaks (diep)vriezer, stoomoven, combi-magnetron en een koffiezetapparaat. Vanuit de keuken bereikt u de tuin via de openslaande tuindeuren. Tevens is vanuit de keuken is de werkkamer (voormalige garage) te bereiken, deze is volledig geïsoleerd, voorzien van verwarming en water aansluiting en heeft een pui met loopdeur.

Tuin:

De gehele tuin is keurig aangelegd. De achtertuin ligt gunstig op het zuidwesten en men beschikt hier over een mooie berging met houten overkapping voorzien van t.v. aansluiting en 2 straalkachels, berging, sierbestrating en achteringang. Op de oprit is het mogelijk meerdere voertuigen te parkeren.

1e Verdieping:

Overloop, badkamer, 3 prachtige slaapkamers, allen voorzien van elektrische rolluiken en de ouderslaapkamer voorzien van een inloopkast. De in 2025 vernieuwde badkamer is voorzien van vloerverwarming en is ingericht met een badkamermeubel voorzien van een dubbele wastafelcombinatie met prachtige kranen die uit de muur komen en waskommen,

duo ligbad met thermostaatkraan, separate inloop regendouche met thermostaatkraan en een drain en een 2e toilet.

2e Verdieping:

Via een vaste trap bereik je een grote zolderverdieping voorzien van een laminaatvloer en die nu in gebruik is als slaapgelegenheid, wasruimte en bergruimte. Er is voldoende ruimte om hier één of eventueel twee extra (slaap)kamers te maken.

Kenmerken:

Oppervlakte en inhoud:

Inhoud: circa 650 m³

Woonoppervlakte: circa 184 m²

Externe bergruimte: circa 16 m²

Indeling:

Aantal kamers: 6 kamers, waarvan woonkamer, werkkamer en 4 slaapkamers, meer mogelijk

Sanitair: 1 separaat toilet, 1 badkamer (v.v. wastafelmeublement met 2 wastafels, duo ligbad, inloofdouche en 2e toilet)

Aantal woonlagen: 3 woonlagen

Kadastrale gegevens:

Gemeente IJsselmuiden

Sectie B

Nummer 7773

Perceel oppervlakte 300 m²

Bijzonderheden voor u op een rijtje:

- Bouwjaar 2016
- Badkamer 2025
- Toilet 2025
- C.V. combiketel, merk: Intergas, bouwjaar 2016
- Volledig geïsoleerd en v.v. dubbel glas
- Energielabel A+
- 10 zonnepanelen
- Kunststof ramen en kozijnen
- Inwendig schilderwerk 2025 (m.u.v. de zolderverdieping)
- Parkeren op eigen oprit, incl. laadpaal
- Achtertuin op zuidwesten
- Werk(slaap)kamer op de begane grond

Buitenkans! Royale woning met eigen oprit, met slaap- werkkamer (voormalige) garage gelegen in een rustige straat!

Vraagprijs € 749.500,- k.k.
























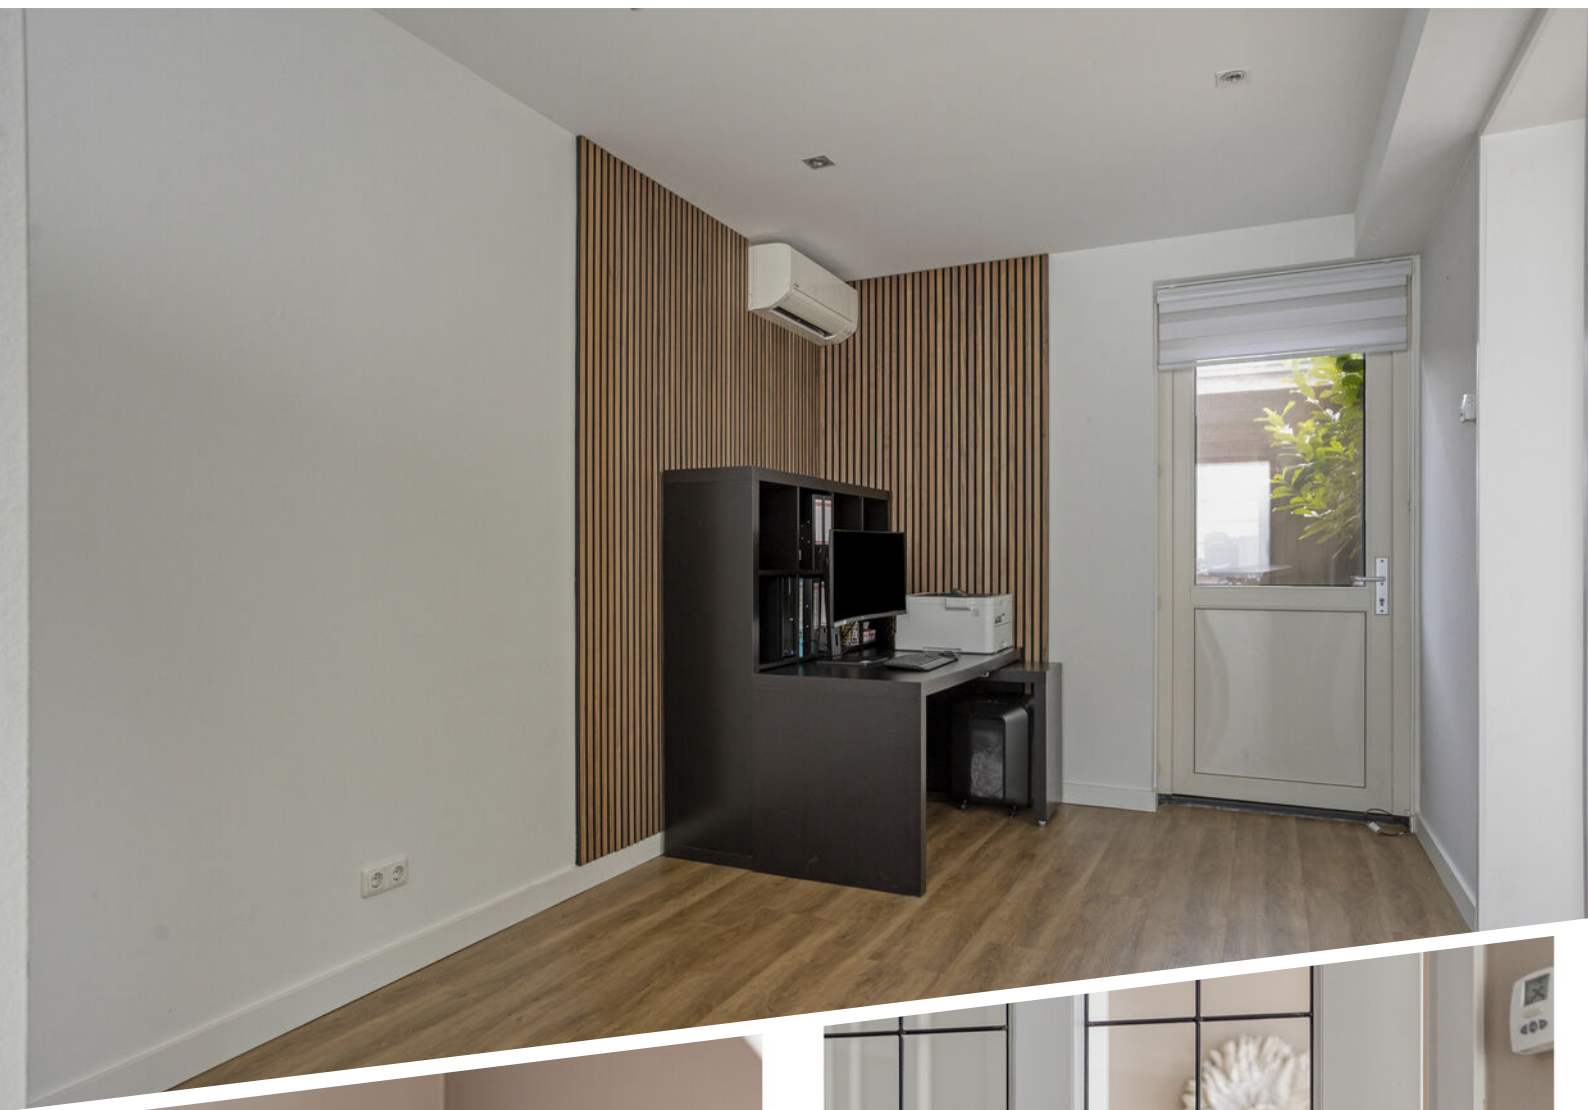





























A

+

+

+

+



Aan de plattegronden kunnen geen rechten worden ontleend
© Zibber www.zibber.nl

BEGANE GROND




Aan de plattegronden kunnen geen rechten worden ontleend
 © Zibber www.zibber.nl

1e VERDIEPING



Aan de plattegronden kunnen geen rechten worden ontleend
© Zibber www.zibber.nl

2e VERDIEPING

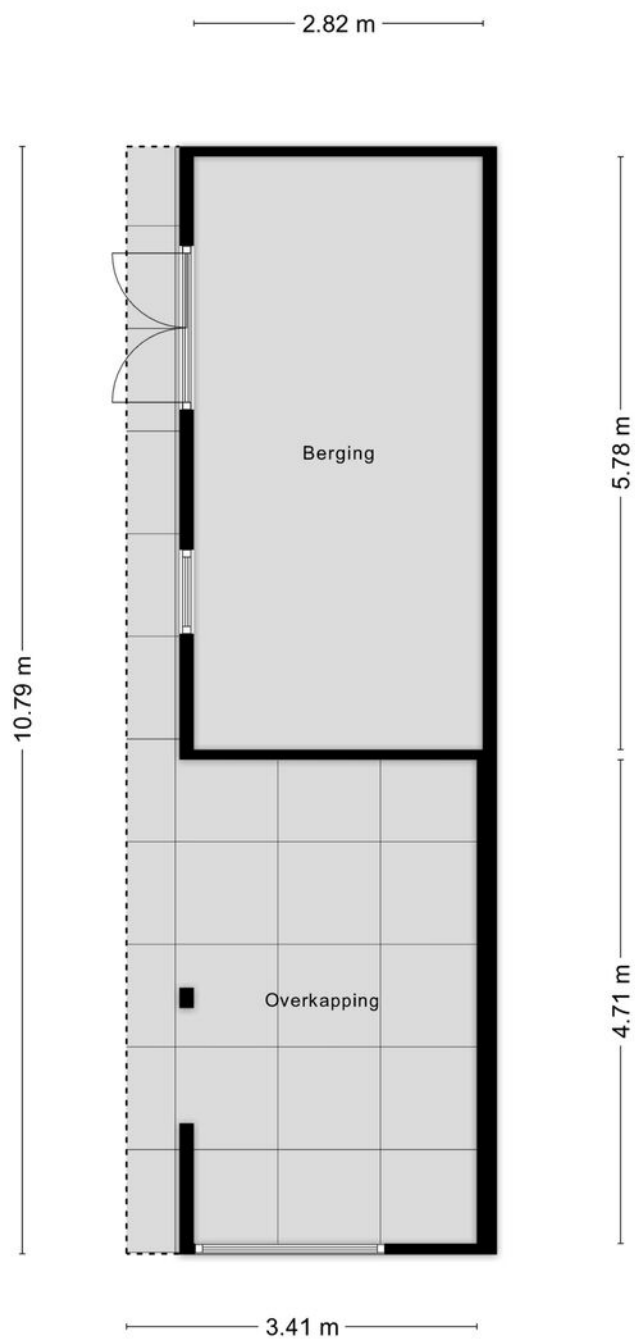

Aan de plattegronden kunnen geen rechten worden ontleend
© Zibber www.zibber.nl

[illegible]



12345	Deze kaart is noordgericht	Schaal 1: 500	kadaster
25	Perceelnummer	Kadastrale gemeente IJsselmuiden	
	Huisnummer	Sectie B	
	Vastgestelde kadastrale grens	Perceel 7773	
	Voorlopige kadastrale grens		
	Administratieve kadastrale grens		
	Bebouwing		
Voor een eensluidend uittreksel, geleverd op 3 juni 2026			
De bewaarder van het kadaster en de openbare registers			
Aan dit uittreksel kunnen geen betrouwbare maten worden ontleend.			
De Dienst voor het kadaster en de openbare registers behoudt zich de intellectuele			
eigendomsrechten voor, waaronder het auteursrecht en het databankenrecht.			



Meuleman
Makelaardij &
Taxatiebureau o.z.





De aankoop of verkoop van uw woning via Meuleman Makelaardij & Taxaties o.z.

Meuleman Makelaardij is hét makelaarskantoor in de Gemeente Kampen dat gespecialiseerd is in het verkopen, aankopen en taxeren van bestaande woningen!

Sinds 2006 maakt ons kantoor naam met haar innovatieve verkoopaanpak en haar persoonlijke doch zakelijke begeleiding. Wij hoeven ons alleen bezig te houden met bestaande woningen, doen zelf geen hypotheken en verzekeringen. Hiervoor verwijzen wij u graag door naar de beste specialist. Dus vraagt u maar!

Natuurlijk kunt u de zoektocht, bij verkoop of aankoop, grotendeels zelf afleggen... maar wij kunnen de kans op 'een schot in de roos' vergroten.

Daarom bel Meuleman Makelaardij (038) 3322404!

Ontzorgen met een
vrouwelijke touch!



Bezichtigingen

Bezichtigingen vinden uitsluitend plaats in overleg met Meuleman Makelaardij & Taxatiebureau o.z.

Na de bezichtiging

Als u deze woning heeft bekeken dan vragen wij u om binnen enkele dagen hier een reactie op te geven. De verkoper(s) heeft/ hebben het huis voor u opengesteld, zodat u in de gelegenheid bent geweest om op uw gemak deze woning te bekijken. Zij verdienen het dan ook op de hoogte gesteld te worden van uw bevindingen.

U bent niet zo zeer eerste voor een woning indien u als eerste belt

Als het zo blijkt dat u als eerste belt voor een woning, maar u maakt bijvoorbeeld pas een afspraak voor volgende week, omdat u niet eerder kunt en een andere gegadigde die later dan u belt maar wel eerder kan kijken, wil een bod doen, dan kunnen wij op dit voorstel reageren en zijn wij met deze gegadigde als eerste in onderhandeling.

Bezichtigingen mogen doorgaan als er al over een bod wordt onderhandeld

Een onderhandeling hoeft niet tot een verkoop te leiden. Bovendien kan het zijn dat de verkoper graag wil weten of er meer belangstelling is.

Meldingsplicht verkoper

De verkoper van de onroerende zaak heeft een informatieplicht; dat wil zeggen dat de verkoper verplicht is om belangrijke zaken, die bekend zijn bij verkoper en voor koper van belang kunnen zijn, mede te delen. Meuleman Makelaardij zal u bij de bevestiging van de afspraak (indien aanwezig) een uitgebreide vragenlijst en roerende zakenlijst toesturen en waar nodig

voorkomende vragen beantwoorden.

Onderzoeksplicht koper

Naast de medelingsplicht van de verkopende partij, bestaat er een onderzoeksplicht van de kopende partij voor alle zaken die voor hem van belang kunnen zijn. Een koper koopt de onroerende zaak in de staat waarin het zich bevindt ten tijde van het sluiten van de koopovereenkomst. In het algemeen staat de verkoper niet in voor de afwezigheid van (verborgen) gebreken. Een koper wordt desgewenst in de gelegenheid gesteld om voorafgaande aan de aankoop het nodige onderzoek te doen. Ten aanzien van feitelijke gebreken wordt er in de praktijk vanuit gegaan, dat door de koper zelf van tevoren is nagegaan of de zaak aan de door hem te stellen eisen voldoet.

Laat u begeleiden door uw eigen NVM Makelaar - Taxateur o.z.! Dan weet u dat u ook door een deskundige wordt bijgestaan. Wij kunnen u eventueel door verwijzen naar een deskundige.

Ouderdom van de woning

Het is de kopende partij bekend wat het bouwjaar van de onroerende zaak is. Dit betekent dat het kan zijn dat de eisen die aan de bouwkwiteit gesteld mogen worden aanzienlijk lager liggen dan bij nieuwe woningen. In afwijking van artikel 5.3 in de koopakte en artikel 7:17 lid 1 en 2 BW komt het geheel of ten dele ontbreken van een of meer eigenschappen van de onroerende zaak voor normaal en bijzonder gebruik en het eventueel anderszins niet-beantwoorden van de zaak aan de overeenkomst voor rekening en risico van koper. Bij woningen ouder dan 10 jaar hanteren wij standaard de ouderdomsclausule in de koopakte.

Asbest

Indien de woning gebouwd/ gerenoveerd is voor 1993, zijn er mogelijkwerwijs asbesthoudende materialen verwerkt. Bij eventuele verwijdering van deze materialen dienen speciale maatregelen op grond van de geldende milieuregelingen genomen te worden, die extra verwijderingskosten met zich mee kunnen brengen. In onze koopakte wordt dit artikel standaard opgenomen bij woningen die voor 1993 gebouwd zijn.

Bodemverontreiniging / ondergrondse tanks

Verkoper heeft geen onderzoek laten verrichten naar de eventuele aanwezigheid van verontreinigde stoffen in de ondergrond. Voor zover verkoper bekend, is er geen ondergrondse tank voor de opslag van (vloeï-)stoffen in de grond aangebracht, tenzij uitdrukkelijk anders vermeld. Door verkoper wordt geen enkele aansprakelijkheid aanvaard in geval van achteraf blijvende bodemverontreiniging, van welke aard dan ook, tenzij uitdrukkelijk anders is overeengekomen. Dit artikel wordt standaard in onze koopakte vermeld.

Biedingen

Biedingen op de woning dienen via Meuleman Makelaardij & Taxatiebureau o.z. te lopen.

Onderhandelingen

Wanneer u denkt volledig geïnformeerd te zijn, kunt u een bieding eventueel met voorbehouden aan ons doorgeven. Biedingen kunnen zowel per email als telefonisch aan Meuleman Makelaardij worden gegeven. Biedingen per email worden uitsluitend geaccepteerd als ze door Meuleman Makelaardij zijn bevestigd. U bent in onderhandeling als de verkoper reageert op uw voorstel. Dus als de verkoper een tegenbod doet of uw bod accepteert. Ook kan Meuleman Makelaardij

uitdrukkelijk aangeven dat hij met u in onderhandeling is. U bent niet in onderhandeling als wij aangeven dat uw bod met de verkoper zal worden overlegd of als die afgewezen wordt. Zolang verkoper nog niet op het bod heeft gereageerd, kunt u als koper het bod intrekken. Als de koper een termijn heeft aangegeven om te reageren, kan de koper het bod niet intrekken voordat die termijn is verlopen. Vanaf het moment dat er een bod op de woningen ligt, zijn de onderhandelingen met de koper geopend en worden in principe met u afgerond. Als er overeenstemming wordt bereikt over de prijs en voorwaarden, zal Meuleman Makelaardij zorgdragen voor een correcte vastlegging in een koopovereenkomst.

Let op: er mag met meer dan één gegadigde tegelijk worden onderhandeld. Echter moet dat dan wel duidelijk gemeld worden. U hoort dan of het pand onder bod is. Als belangstellende mag u dan wel een bod uitbrengen, maar wij mogen dan pas met u in onderhandeling treden als de onderhandeling met de eerste geïnteresseerde beëindigd is. Biedingen van andere partijen worden niet aan u bekendgemaakt.

Als u de vraagprijs biedt, hoeft de verkoper niet aan u te verkopen

De Hoge Raad heeft bepaald dat de vraagprijs moet worden gezien als een uitnodiging tot het doen van een bod. Ook als u de vraagprijs biedt kan de verkoper nog beslissen of hij uw bod aanvaardt of niet, of dat hij via ons een tegenbod laat doen.

Vraagprijs verhogen tijdens de onderhandeling

De verkoper kan besluiten de vraagprijs te verhogen of te verlagen. Daarnaast kunt u als potentiële koper echter ook besluiten om tijdens de onderhandelingen

uw bod weer te verlagen. Zodra de verkopende partij een tegenbod doet, vervalt namelijk uw eerder gedane bod.

Systeem verkoop wijzigen tijdens onderhandeling

Eén van de partijen mag de onderhandelingen beëindigen. Soms zijn er zoveel belangstellenden die de vraagprijs bieden of benaderen, dat het moeilijk is te bepalen wie de beste koper is. In dat geval kan Meuleman Makelaardij - natuurlijk in overleg met de verkoper - besluiten de lopende onderhandelingen af te breken en de biedprocedure te wijzigen. Uiteraard dient hij eerst de eventueel gedane toezegging na te komen. Meuleman Makelaardij kiest vervolgens bijvoorbeeld voor een inschrijvingsprocedure. Alle bidders hebben dan een gelijke kans om een hoogste bod uit te brengen.

Verkoop tot stand

De verkoop komt pas tot stand als er over de prijs van het object, de opleveringsdatum, eventuele roerende zaken, ontbindende voorwaarden en eventuele andere bijzonderheden overeenstemming tussen de aspirant koper en de verkoper is bereikt. De mondelinge afspraken worden dan door ons schriftelijk vastgelegd in een koopakte.

Koopovereenkomst

Na het bereiken van de mondelinge overeenstemming wordt van de koper en verkoper verlangd dat zij binnen 3 werkdagen medewerking zullen verlenen aan het ondertekenen van de koopovereenkomst. De koop is gesloten als hij schriftelijk is vastgelegd.

Tenzij anders wordt overeengekomen zal de koopakte worden opgemaakt door Meuleman Makelaardij &

Taxatiebureau o.z., conform de modelkoopakte, opgesteld door de Nederlandse Vereniging van Makelaars in onroerende goederen en vastgoed-deskundigen (NVM), de consumentenbond en Vereniging Eigen Huis.

Waarborgsom/bankgarantie

Standaard wordt in de koopovereenkomst voor de koper een waarborgsom of bankgarantie ter grootte van 10% van de koopsom opgenomen.

Ontbindende voorwaarden

Dit zijn geldige redenen, die in het koopcontract zijn vastgelegd, om de koop van een woning te annuleren. Bij de koop van een woning is het gebruikelijk om bijvoorbeeld ontbindende voorwaarden op te nemen voor het verkrijgen van een passende financiering, voor Nationale Hypotheek Garantie, voor een bouwtechnische keuring of voorbehoud verkoop eigen woning. Indien het voorbehoud van financiering is opgenomen hanteren wij hiervoor een termijn van 4 weken na mondelinge overeenkomst over de koop.

Wettelijke bedenktijd

De koper heeft na de schriftelijke vastlegging door beide partijen nog 3 dagen wettelijke bedenktijd. De verkoper houdt zich eveneens het recht voor binnen dezelfde hiervoor genoemde periode de koop, om welke reden dan ook, te kunnen ontbinden. De bedenktijd duurt minimaal 3 dagen en begint op de dag die volgt op de dag dat (een afschrift van) de tussen partijen opgemaakte akte aan de koper ter hand is gesteld. De bedenktijd eindigt tegen 24.00 uur van de laatste dag die van de bedenktijd deel uitmaakt. De bedenktijd eindigt nooit in het weekend of op een algemeen erkende feestdag. Dit artikel wordt standaard in onze koopakte vermeld.

Registratie koopakte

U kunt de koopovereenkomst van een onroerende zaak inschrijven in de openbare registers van het Kadaster. Door deze inschrijving wordt de koper beschermd tegen onheil van de kant van de verkoper, bijvoorbeeld bij faillissement, voorkeursrecht Gemeente of bij beslag op de woning of als de verkoper de woning aan een hogere bidder wil leveren. De werking van de inschrijving is beperkt tot zes maanden. Voor inschrijving is de tussenkomst van de notaris noodzakelijk. Hij moet controleren of aan een aantal eisen is voldaan. Deze inschrijving kan op zijn vroegst plaatsvinden na afloop van de drie dagen bedenktijd, meestal gaat deze in op het moment dat alle ontbindende voorwaarden zijn verlopen en de koop definitief is.

Makelaarscourtage

De woning die u gaat bekijken zal in de meeste gevallen met k.k. (kosten koper) verkocht worden. Veel mensen denken dat daar courtage van de makelaar in zit, dit is echter niet het geval. De verkoper van de woning betaalt de makelaarscourtage aan ons, wij werken dan ook voor de verkoper van deze woning. Wilt u zich ook door een professionele makelaar laten bijstaan, neemt u dan ook uw eigen NVM makelaar mee.

Notariskeuze

De keuze van de notaris is voorbehouden aan de koper, echter onder de volgende beperkingen:

* Als de standplaats van de door de koper te bepalen notaris buiten de Gemeente Kampen valt dan komen de extra kosten, die die keuze met zich meebrengen, voor rekening van de koper.

Onder die kosten kunnen vallen:

- De kosten voor het opmaken van de notariële

volmacht komen voor rekening van de koper.

- De meerkosten die een door de koper geselecteerde notaris in rekening brengt voor het doorhalen van de hypotheek van de verkoper (royementsakte) ten opzichte van het gangbare tarief van € 175,-, incl. b.t.w. en kadasterkosten (per hypotheek) komen voor rekening van koper.

- Indien de gekozen notaris andere ongebruikelijke kosten (administratiekosten, dossierkosten, enz.) aan verkoper doorberekent, komen deze voor rekening van de koper.

Brochure

Deze verkoopbrochure is zorgvuldig samengesteld. Toch is het mogelijk dat de gegeven informatie of tekeningen enigszins afwijken van de werkelijkheid. Hieraan kunt u geen rechten ontleen en kan Meuleman Makelaardij & Taxatiebureau o.z. niet aansprakelijk worden gesteld. De brochure is een vrijblijvende aanbieding en is een uitnodiging tot het doen van een bod. Deze informatie bindt tevens de eigenaar of verkoper van deze woning op geen enkele wijze. Verkoper stelt uitdrukkelijk dat de verkoop tot stand is gekomen, nadat alle zaken, zoals object, prijs, datum van aanvaarding, roerende zaken, ontbindende voorwaarden, etc., een overeenstemming is bereikt.

Informatie

Voor meer informatie kunt u contact opnemen met Meuleman Makelaardij & Taxatiebureau o.z. De door ons kantoor verstrekte informatie dient uitsluitend te worden gezien als een uitnodiging tot nader overleg of het doen van een bieding.

ALGEMENE INFORMATIE

KENMERKEN

Oppervlakten en inhoud

Bouwjaar	2016
Inhoud	650 m ³
Woonoppervlakte	184 m ²
Externe bergruimte	16 m ²

Indeling

Aantal kamers	6 kamers, waarvan 5 slaapkamers
Sanitair	1 separaat toilet, 1 badkamer
Aantal woonlagen	3 woonlagen

Kadastrale gegevens

Gemeente	IJsselmuiden
Sectie	B
Nummer	7773
Perceeloppervlakte	300 m ²

Deze verkoopbrochure is zorgvuldig samengesteld.

Toch is het mogelijk dat de gegeven informatie of tekeningen enigszins afwijken van de werkelijkheid. Hieraan kunt u geen rechten ontlenen en kan Meuleman Makelaardij & Taxatiebureau o.z. niet aansprakelijk worden gesteld. De brochure is een vrijblijvende aanbieding en is een uitnodiging tot het doen van een bod.

Meuleman

Makelaardij &
Taxatiebureau o.z.

Vloeddijk 44
8261 GC Kampen
Tel.: 038-3322404
Fax: 038-3331631
info@meulemanmakelaardij.nl

