



**Nieuwe Stationsstraat 53**

6711 AG Ede | € 350.000 k.k.

## Kenmerken

 98 m<sup>2</sup>

 -

 2 slaapkamers

 Ede

## Welkom in uw nieuwe thuis

 0318-270 000

 [ede@bmvmakelaars.nl](mailto:ede@bmvmakelaars.nl)

[www.bvmakelaars.nl](http://www.bvmakelaars.nl)





” Wij maken van deze  
woning uw nieuwe  
thuis.

### Uw contactpersonen



**Marloes van der Kolk**  
Makelaar RMT



0318 270 000



[vanderkolk@bvmakelaars.nl](mailto:vanderkolk@bvmakelaars.nl)



**Roy Dillen**  
Makelaar K-RMT



06 42 09 94 52



[dillen@bvmakelaars.nl](mailto:dillen@bvmakelaars.nl)



# Inhoud

---

- 04 De woning
- 06 Verkoper vertelt
- 07 Eerste verdieping
- 12 Tweede verdieping
- 16 Plattegronden
- 20 Wonen in Ede
- 22 Lijst van zaken
- 26 Extra informatie
- 29 Hypotheek
- 30 Onze dienstverlening
- 31 Klanttevredenheid
- 32 Ons team


# De woning

Sfeervolle karakteristieke maisonnette met balkon in het bruisende centrum van Ede!

Midden in het gezellige centrum van Ede ligt deze verrassend ruime en sfeervolle maisonnette van circa 98 m<sup>2</sup> woonoppervlakte. De woning combineert de charme van een karakteristiek pand met het comfort van diverse vernieuwingen. De hoge plafonds, prachtige sierlijsten en ornamenten, grote raampartijen en de karakteristieke schouw zorgen voor een unieke sfeer die u direct bij binnenkomst zult ervaren.

De royale woonkamer, ruime eetkeuken, twee volwaardige slaapkamers en het balkon op het westen maken dit een comfortabele woning voor wie graag midden in het centrum woont. Alle dagelijkse voorzieningen bevinden zich op loopafstand, waaronder winkels, horeca en supermarkten. Zo profiteert u optimaal van de levendige en centrale ligging.

De bereikbaarheid is uitstekend met het NS-station op loopafstand. Samen met de uitvalswegen A12 en A30 bent u zo in Arnhem, Utrecht, Amersfoort of Apeldoorn.

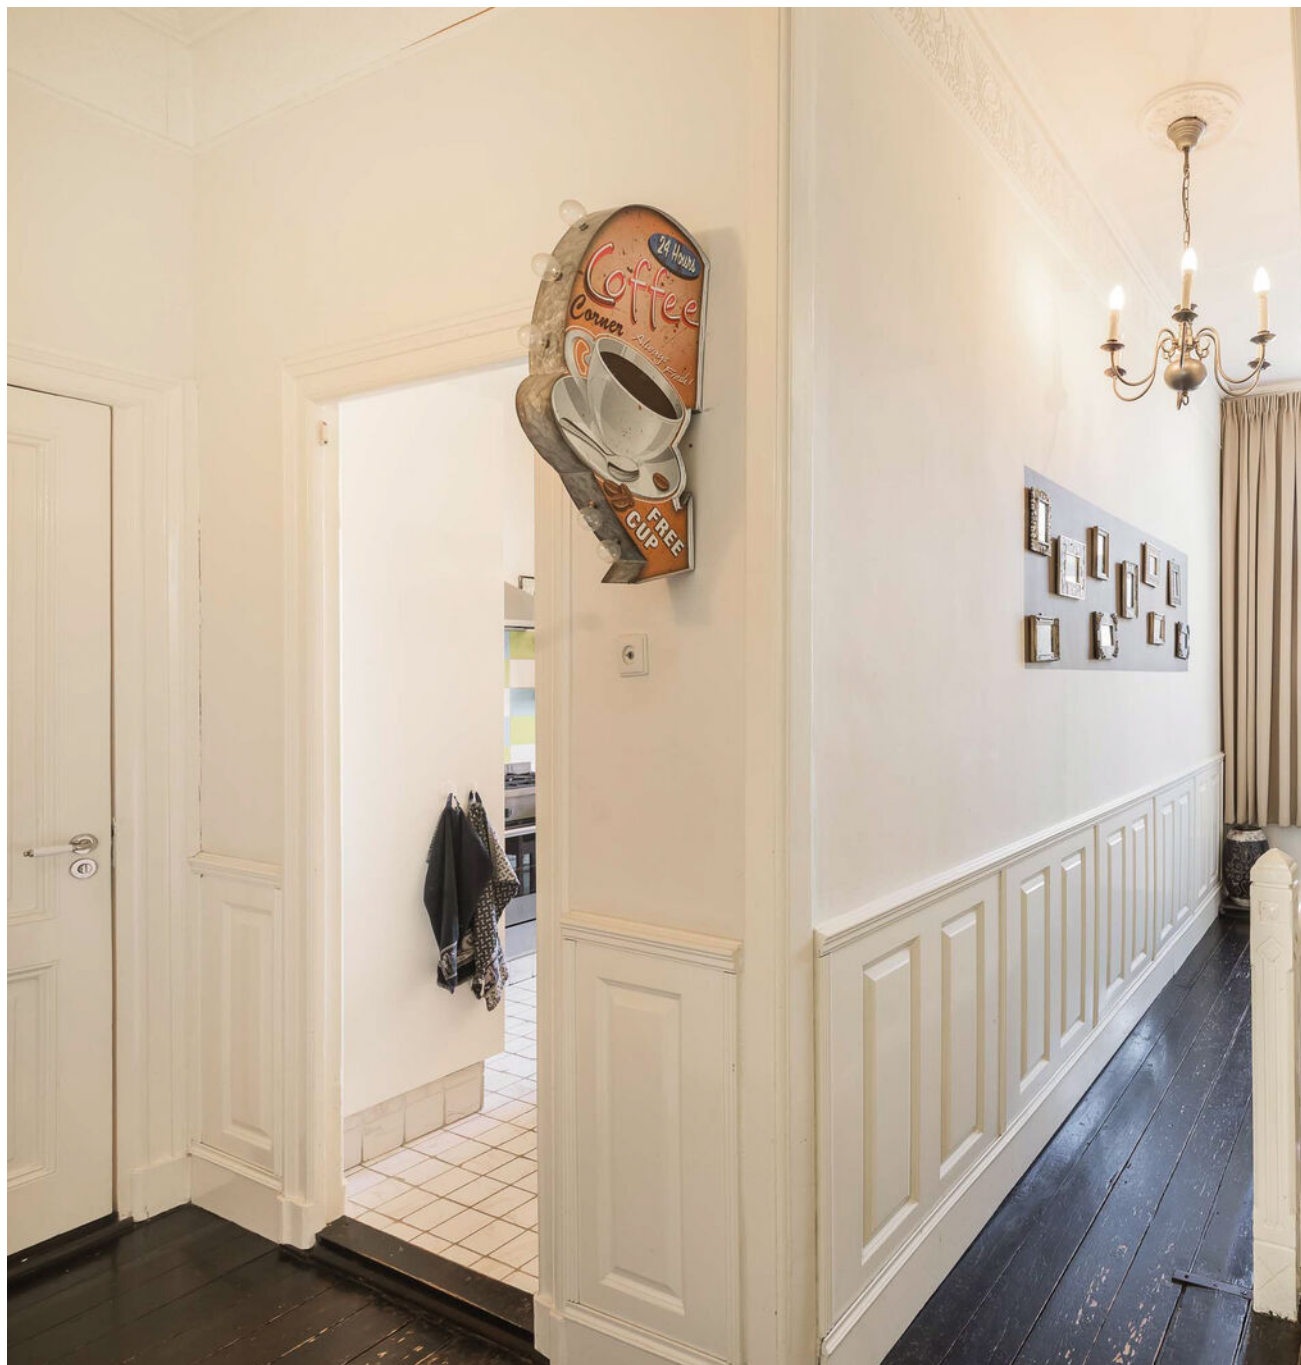



## Specificaties

Vraagprijs: € 350.000,- k.k.

Soort woning: maisonnette

Bouwjaar: 1910

Woonoppervlakte: 98 m<sup>2</sup>

Inhoud: 388 m<sup>3</sup>

Aantal kamers: 3


Aantal slaapkamers: 2

Aantal woonlagen: 2

Balkonligging: noordwesten

Wijk: Ede


Energie label: G

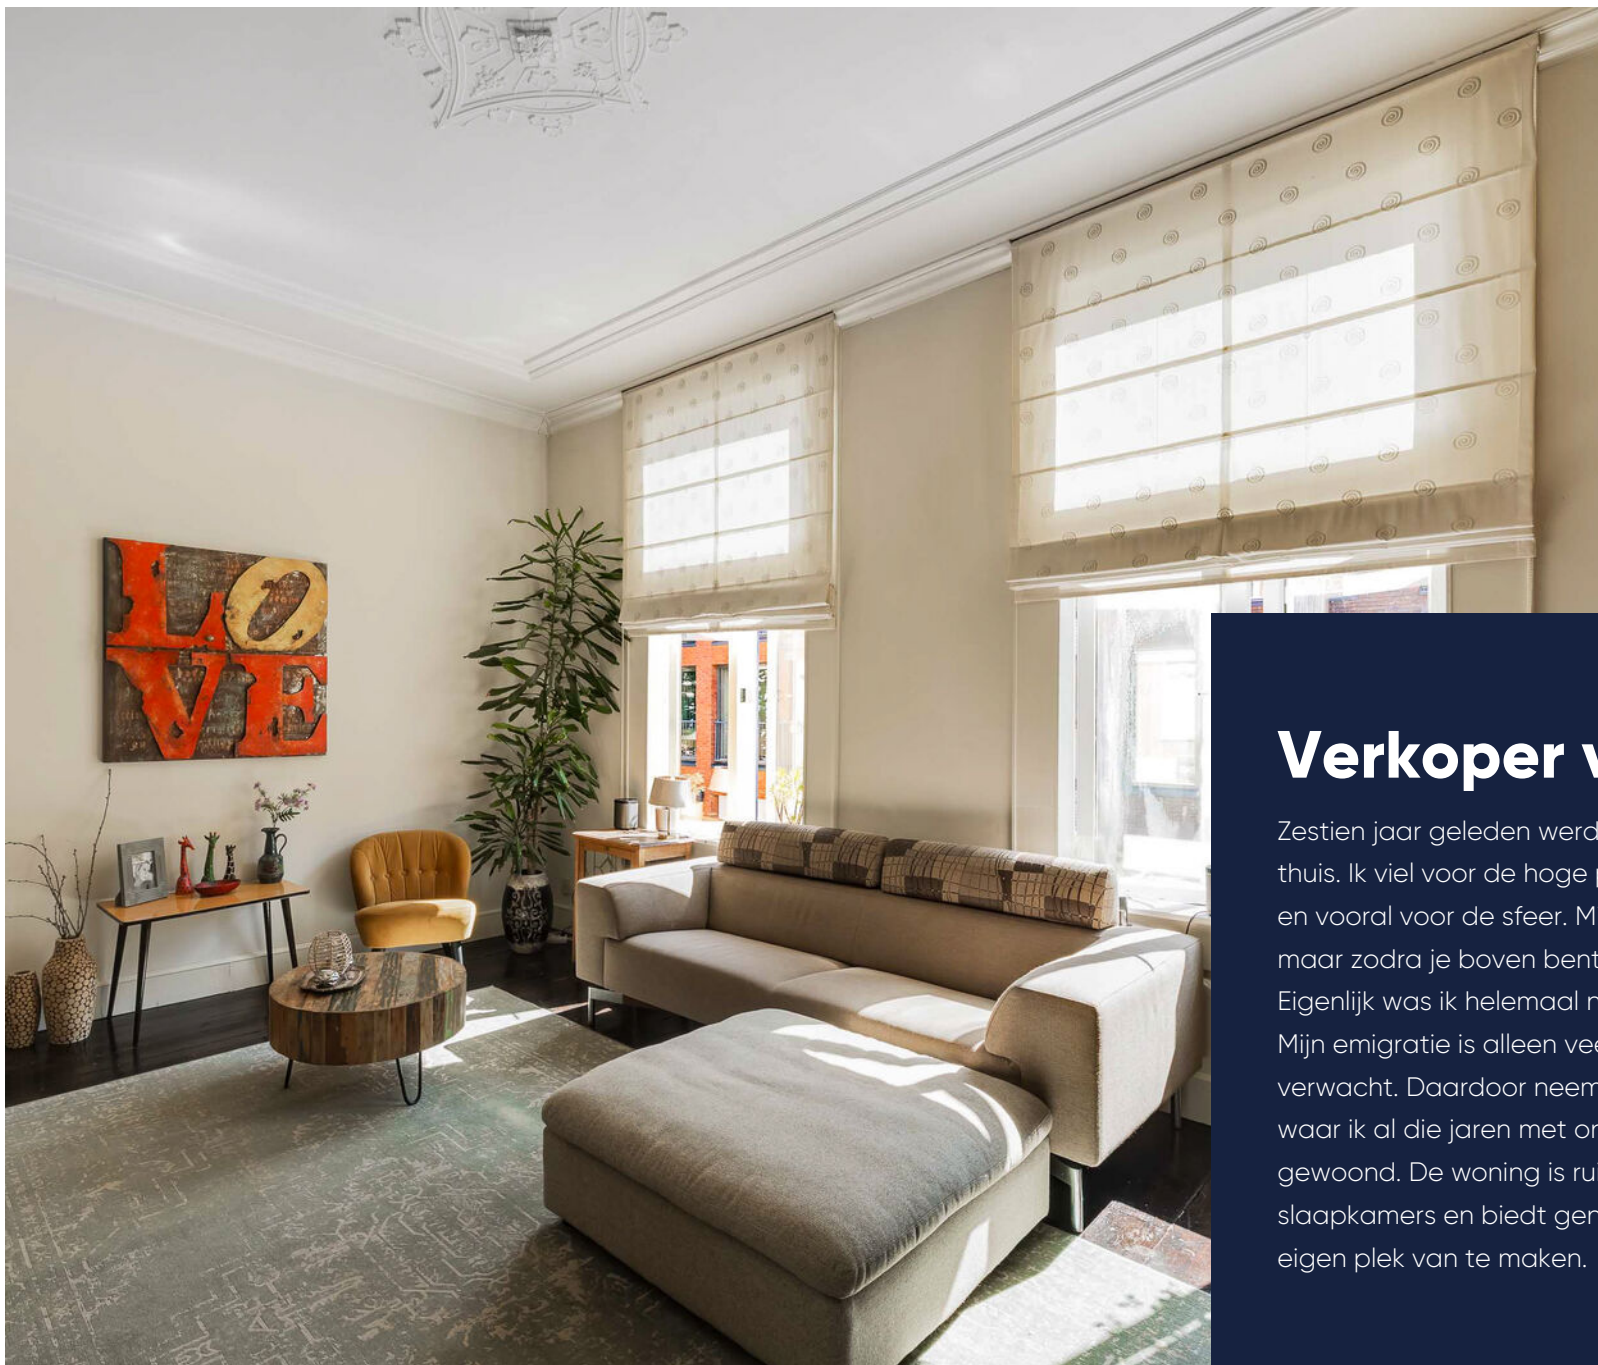

Karakteristieke  
maisonnette in het hart  
van het centrum van Ede

## Verkoper vertelt

Zestien jaar geleden werd deze bovenwoning mijn thuis. Ik viel voor de hoge plafonds, de houten vloeren en vooral voor de sfeer. Midden in het centrum van Ede, maar zodra je boven bent, voelt het verrassend rustig. Eigenlijk was ik helemaal niet van plan om te verhuizen. Mijn emigratie is alleen veel sneller gegaan dan verwacht. Daardoor neem ik nu afscheid van een huis waar ik al die jaren met ontzettend veel plezier heb gewoond. De woning is ruim, heeft nu twee slaapkamers en biedt genoeg mogelijkheden om er je eigen plek van te maken.

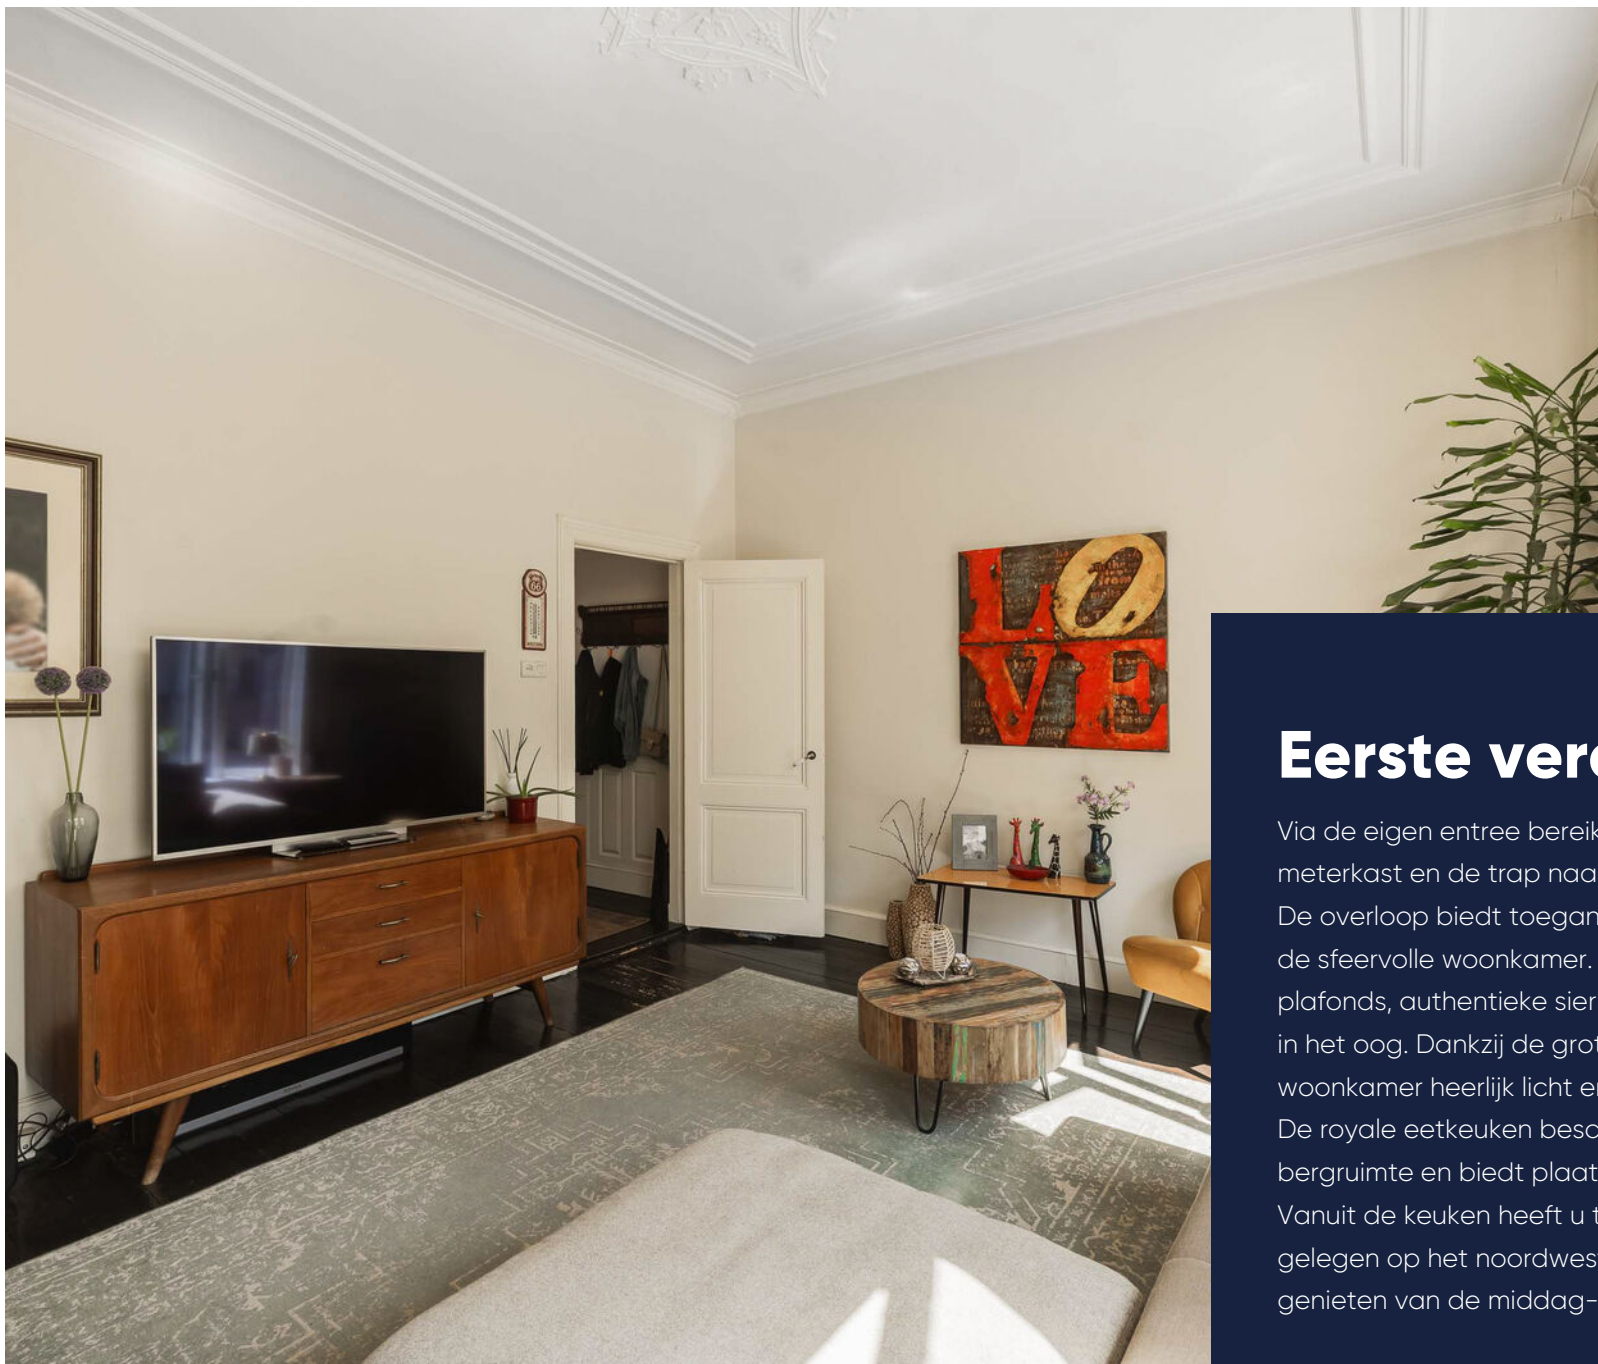

Royale en sfeervolle woonkamer met hoge plafonds en authentieke details

## Eerste verdieping

Via de eigen entree bereikt u de hal met de vernieuwde meterkast en de trap naar de woonverdieping.


De overloop biedt toegang tot het separate toilet en de sfeervolle woonkamer. Hier springen direct de hoge plafonds, authentieke sierlijsten en fraaie ornamenten in het oog. Dankzij de grote raampartijen is de woonkamer heerlijk licht en voelt deze extra ruim aan.

De royale eetkeuken beschikt over voldoende werk- en bergruimte en biedt plaats aan een grote eettafel.

Vanuit de keuken heeft u toegang tot het balkon gelegen op het noordwesten, waar u heerlijk kunt genieten van de middag- en avondzon.





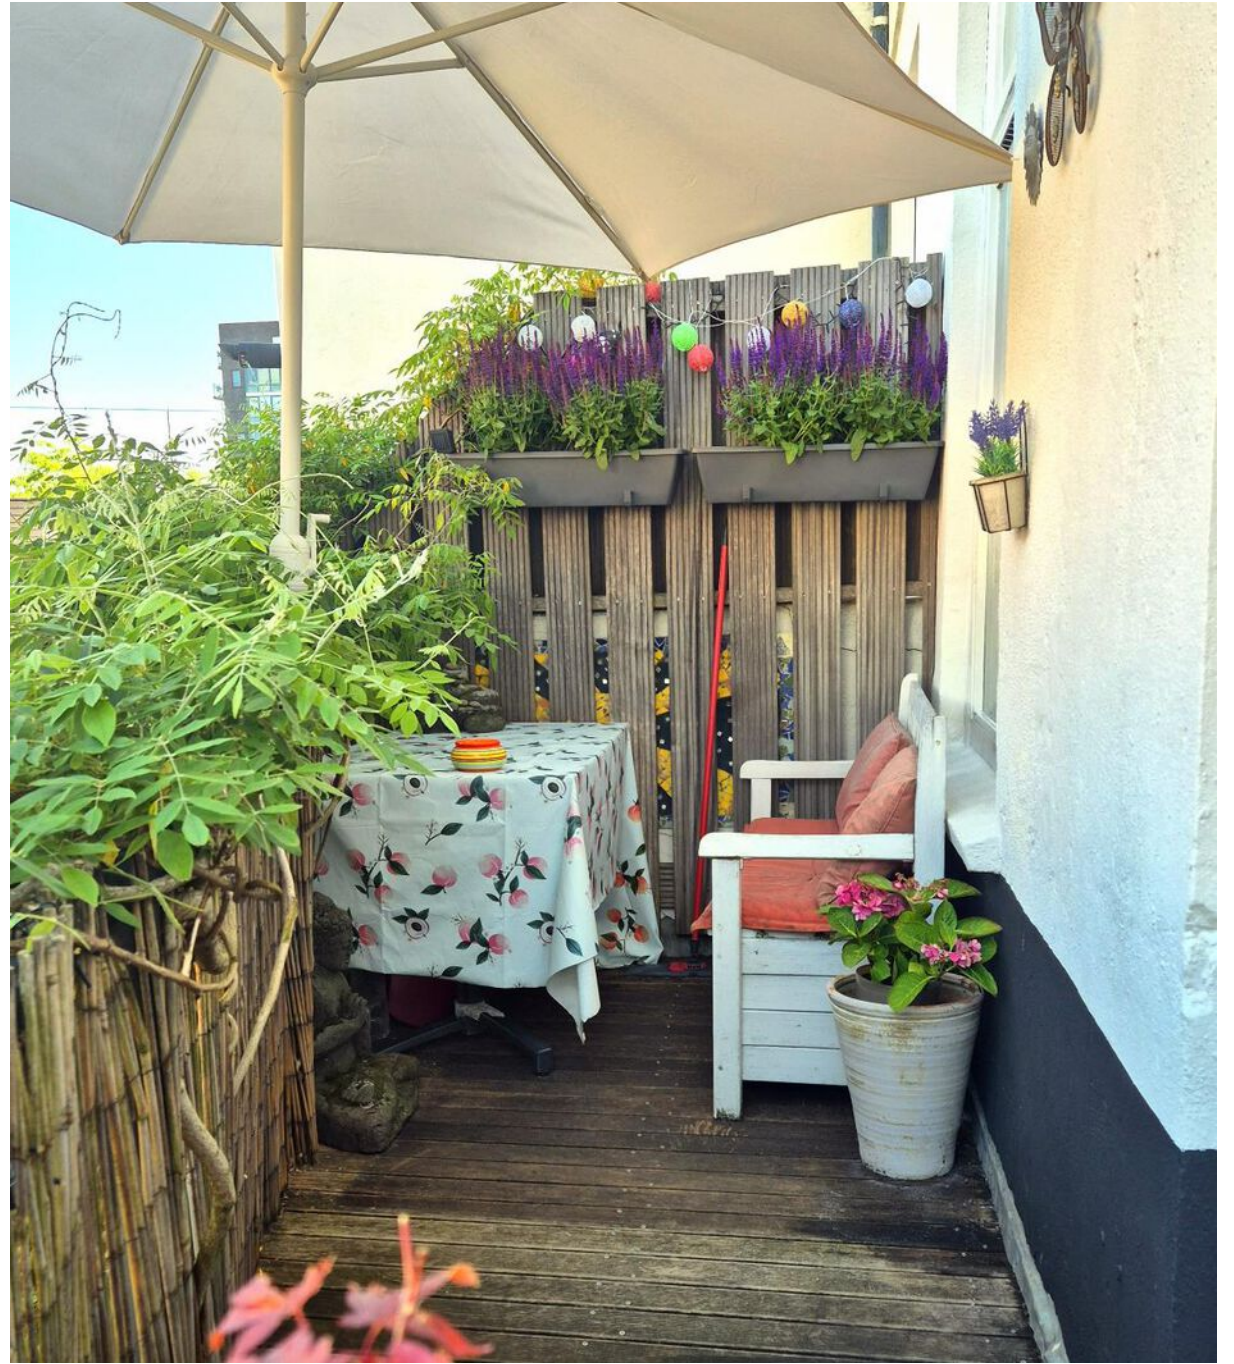





## Tweede verdieping

De overloop biedt ruimte voor een praktische thuiswerkplek en geeft toegang tot twee ruime slaapkamers en de badkamer. De royale hoofdslaapkamer aan de achterzijde biedt direct toegang tot de badkamer. De volledig betegelde badkamer is compleet uitgevoerd met een douchecabine, wastafel, toilet, boiler en aansluitingen voor de wasmachine en droger. Dankzij het aanwezige raam is natuurlijke ventilatie en daglicht gewaarborgd. De tweede slaapkamer bevindt zich aan de voorzijde en is voorzien van een vaste kast.



Authentieke  
paneeldeuren

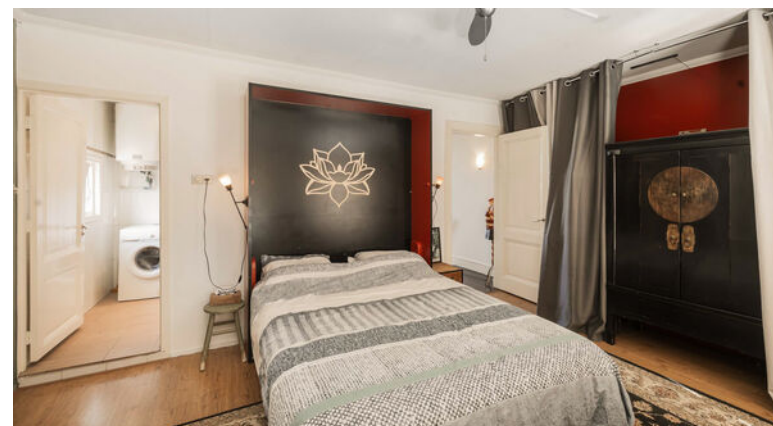

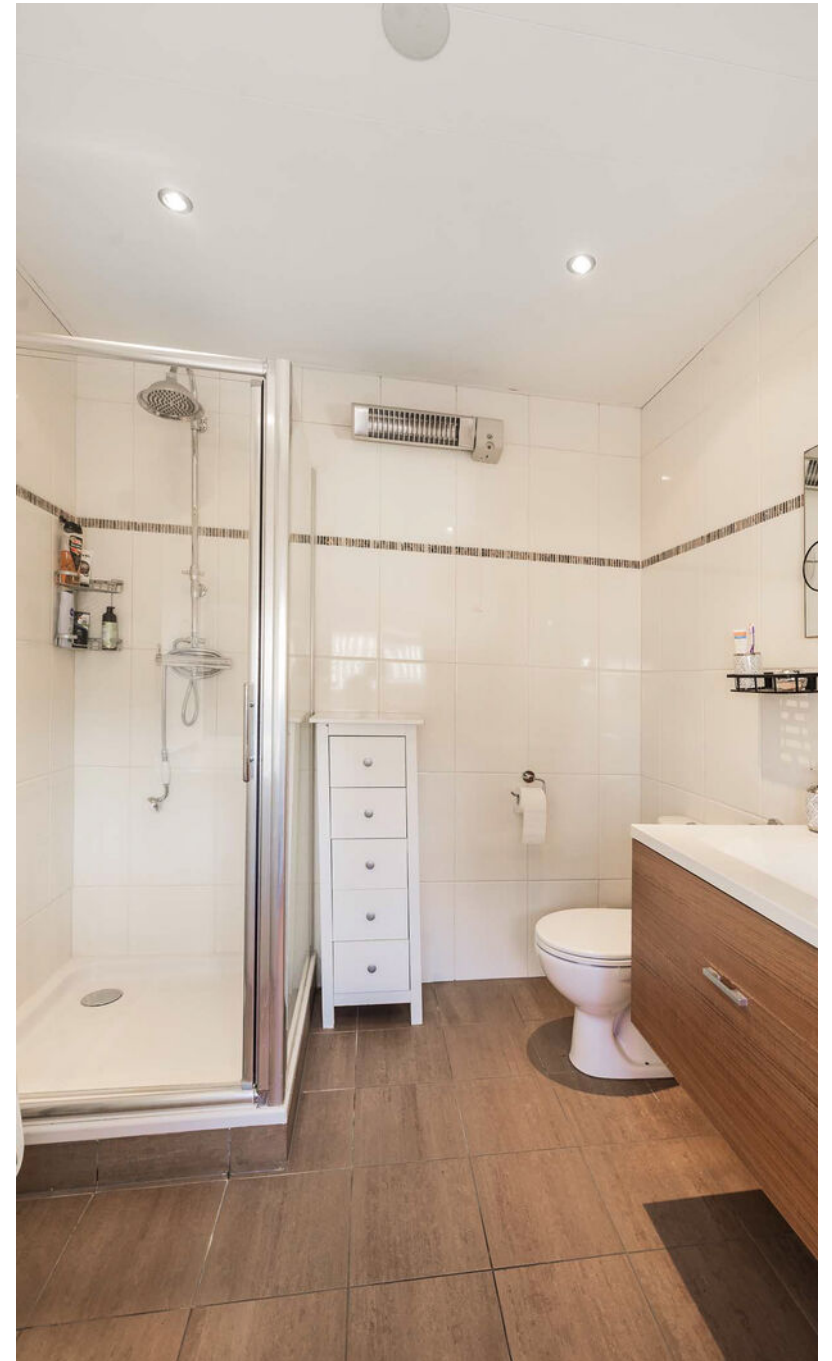







# Plattegrond

Begane grond

1.33 m

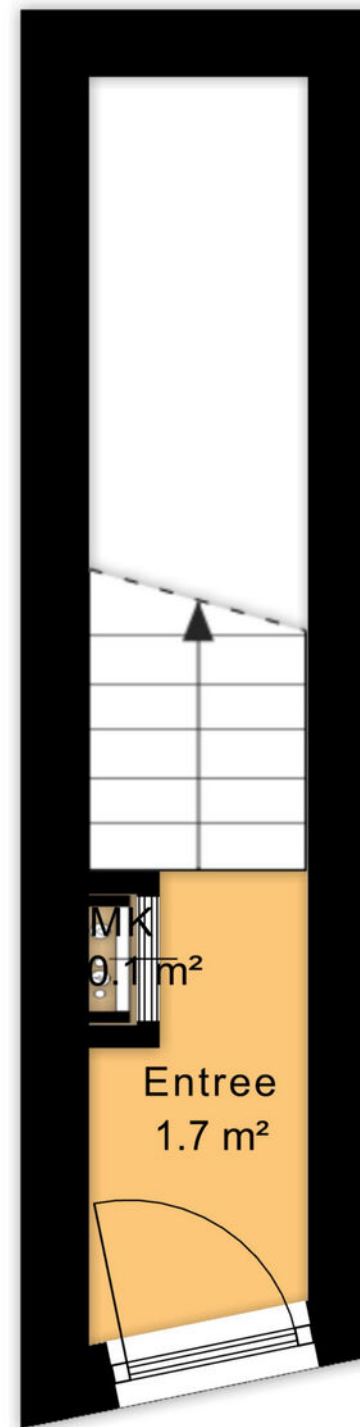

5.42 m

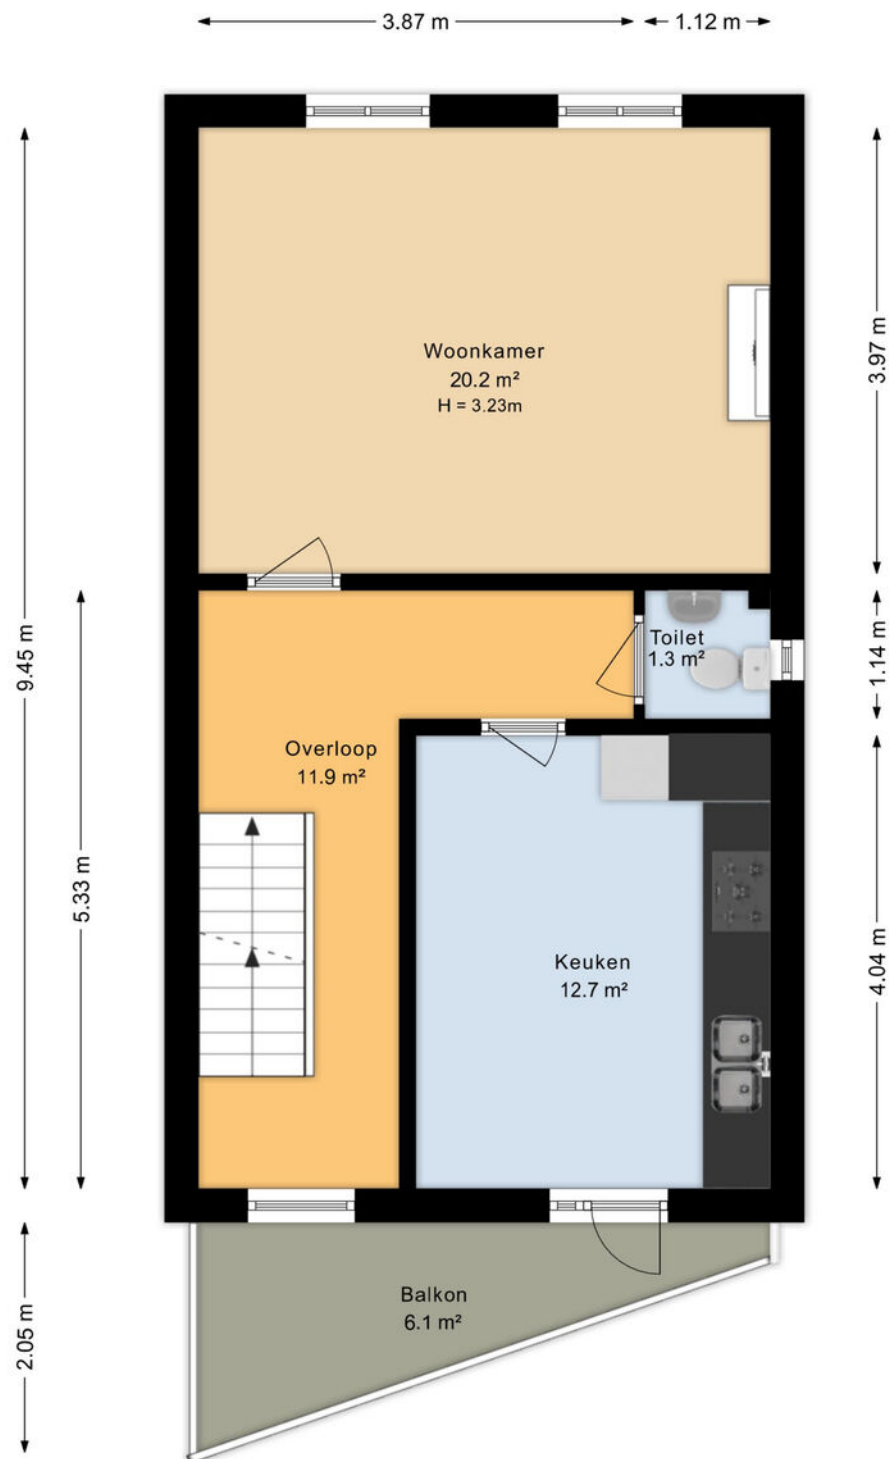


# Plattegrond

Eerste verdieping

# Plattegrond

Tweede verdieping

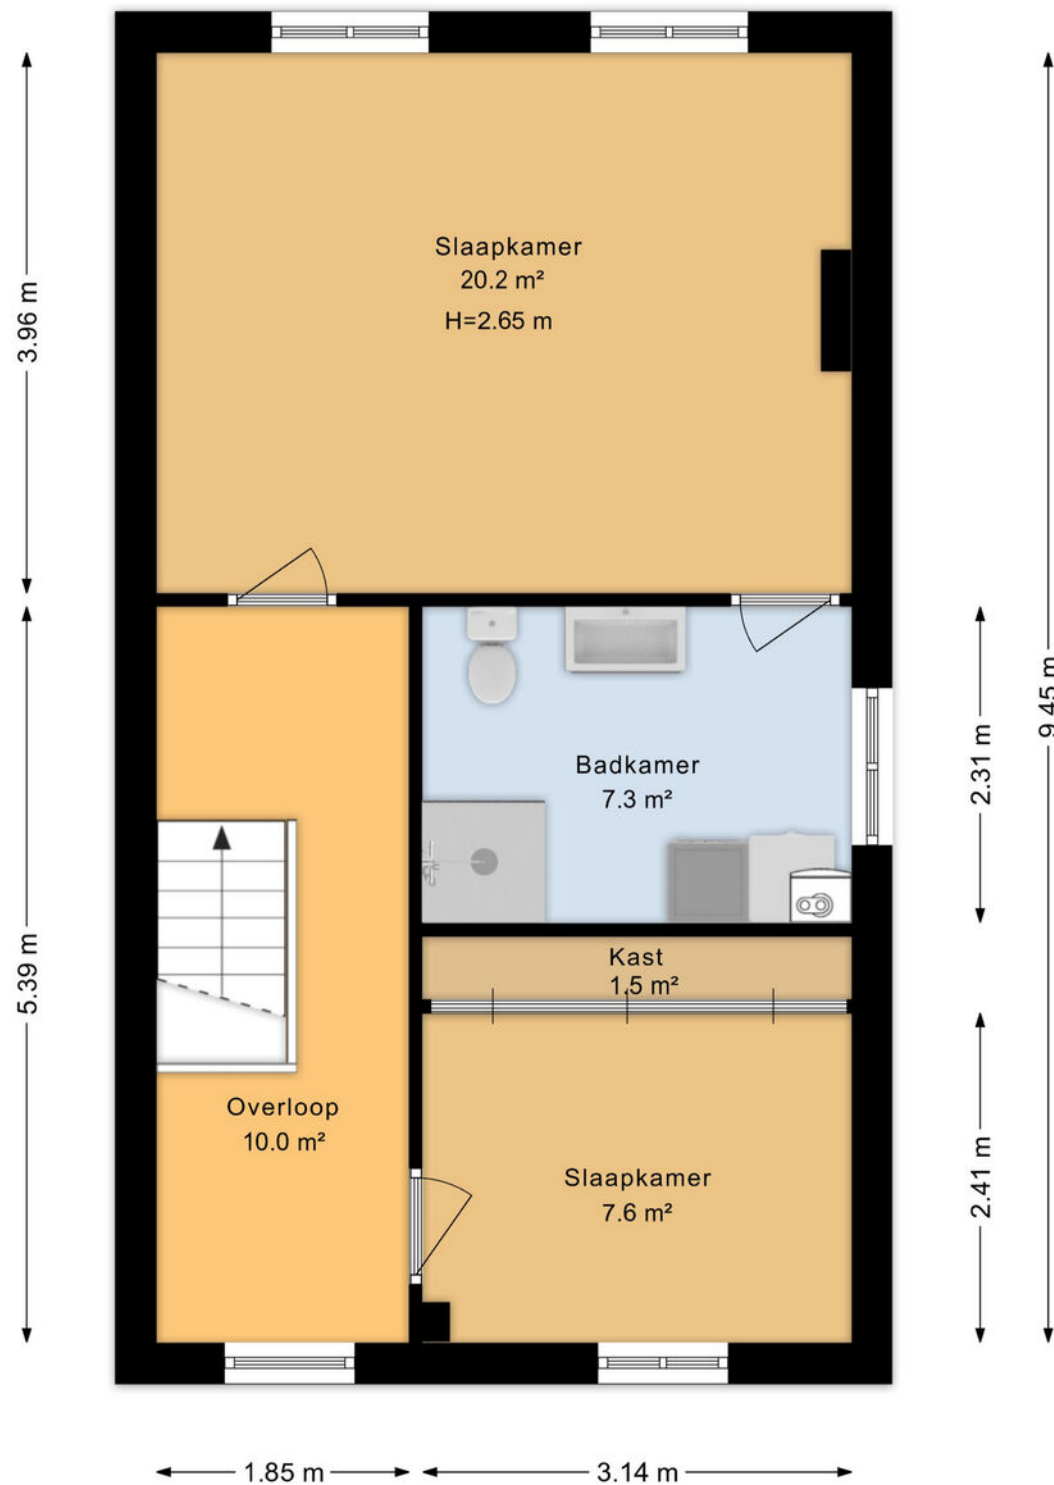



**12345**  
25

Deze kaart is noordgericht

Perceelnummer

Huisnummer

Vastgestelde kadastrale grens

Voorlopige kadastrale grens

Administratieve kadastrale grens

Bebouwing

Voor een eensluidend uittreksel, geleverd op 27 mei 2026  
De bewaarder van het kadaster en de openbare registers

Schaal 1: 500

Kadastrale gemeente Ede

Sectie K

Perceel 7498

Aan dit uittreksel kunnen geen betrouwbare maten worden ontleend.  
De Dienst voor het kadaster en de openbare registers behoudt zich de intellectuele eigendomsrechten voor, waaronder het auteursrecht en het databankenrecht.

# Plattegrond

Kadastrale kaart

|                |       |
|----------------|-------|
| Gemeente:      | Ede   |
| Sectie:        | K     |
| Huisnummer:    | 53    |
| Perceelnummer: | 14350 |



# Wonen in Ede



# Over de stad

Ede is een veelzijdige en groene gemeente in de provincie Gelderland, gelegen op de grens van de Veluwe en de Gelderse Vallei. Hier woon je midden in de natuur, met uitgestrekte bossen, heidevelden en zandverstuivingen letterlijk om de hoek. Tegelijkertijd profiteer je van een centrale ligging in Nederland, met goede verbindingen naar steden als Utrecht en Arnhem.

Ook op het gebied van horeca heeft Ede een verrassend veelzijdig aanbod. In het centrum vind je diverse gezellige cafés, lunchrooms en restaurants waar je terecht kunt voor een goede kop koffie, een uitgebreide lunch of een sfeervol diner. Van eigentijdse eetcafés tot internationale keukens en verfijnde restaurants: er is voor ieder wat wils.



# Lijst van zaken

|                                          | Blijft<br>achter | Gaat<br>mee | Ter<br>overname | NVT |                                | Blijft<br>achter | Gaat<br>mee | Ter<br>overname | NVT |
|------------------------------------------|------------------|-------------|-----------------|-----|--------------------------------|------------------|-------------|-----------------|-----|
| <b>Woning - Interieur</b>                |                  |             |                 |     | - rolgordijnen                 | X                |             |                 |     |
| (Voorzet) openhaard met toebehoren       |                  |             |                 | X   | - lamellen                     | X                |             |                 |     |
| Allesbrander                             |                  |             |                 | X   | - jaloezieën                   |                  |             |                 | X   |
| Houtkachel                               |                  |             |                 | X   | - (losse) horren/rolhorren     |                  |             |                 | X   |
| (Gas)kachels                             | X                |             |                 |     | -                              |                  |             |                 | X   |
| Designradiator(en)                       |                  |             |                 | X   | -                              |                  |             |                 | X   |
| Radiatorafwerking                        |                  |             |                 | X   | Vloerdecoratie, te weten       |                  |             |                 |     |
| Verlichting, te weten                    |                  |             |                 |     | - vloerbedekking               |                  |             |                 | X   |
| - inbouwspots/dimmers                    | X                |             |                 |     | - parketvloer                  |                  |             |                 | X   |
| - opbouwspots/armaturen/lampen/dimmers   | X                |             |                 |     | - houten vloer(delen)          |                  |             |                 | X   |
| - losse (hang)lampen                     | X                |             |                 |     | - laminaat                     | X                |             |                 |     |
| -                                        |                  |             |                 | X   | - plavuizen                    |                  |             |                 | X   |
| -                                        |                  |             |                 | X   | -                              |                  |             |                 | X   |
| (Losse)kasten, legplanken, te weten      |                  |             |                 |     | -                              |                  |             |                 | X   |
| -                                        |                  |             |                 | X   | Overig, te weten               |                  |             |                 |     |
| -                                        |                  |             |                 | X   | - spiegelwanden                |                  |             |                 | X   |
| Raamdecoratie/zonwering binnen, te weten |                  |             |                 |     | - schilderij ophangstelsysteem |                  |             |                 | X   |
| - gordijnrails                           | X                |             |                 |     | -                              |                  |             |                 | X   |
| - gordijnen                              | X                |             |                 |     | -                              |                  |             |                 | X   |
| - overgordijnen                          | X                |             |                 |     | -                              |                  |             |                 | X   |
| - vitrages                               | X                |             |                 |     | -                              |                  |             |                 | X   |

\_\_\_\_\_

## Woning - Keuken

## Woning - Sanitair/sauna

# Lijst van zaken

|                                                                    | Blijft<br>achter | Gaat<br>mee | Ter<br>overname | NVT |
|--------------------------------------------------------------------|------------------|-------------|-----------------|-----|
| - wastafel                                                         | X                |             |                 |     |
| - wastafelmeubel                                                   | X                |             |                 |     |
| - planchet                                                         |                  |             |                 | X   |
| - toiletkast                                                       |                  |             |                 | X   |
| - toilet                                                           | X                |             |                 |     |
| - toiletrolhouder                                                  | X                |             |                 |     |
| - toiletborstel(houder)                                            |                  |             |                 | X   |
| - wasmachine                                                       | X                |             |                 |     |
| -                                                                  |                  |             |                 | X   |
| <b>Woning - Extérieur/installaties/veiligheid/energiebesparing</b> |                  |             |                 |     |
| Schotel/antenne                                                    |                  |             |                 | X   |
| Brievenbus                                                         |                  |             |                 | X   |
| Kluis                                                              |                  |             |                 | X   |
| (Voordeur)bel                                                      | X                |             |                 |     |
| Alarminstallatie                                                   |                  |             |                 | X   |
| (Veiligheids)sloten en overige inbraakpreventie                    |                  |             |                 | X   |
| Rookmelders                                                        |                  |             |                 | X   |
| (Klok)thermostaat                                                  |                  |             |                 | X   |
| Airconditioning                                                    |                  |             |                 | X   |
| Screens                                                            |                  |             |                 | X   |
| Rolluiken                                                          |                  |             |                 | X   |

|                                                                   | Blijft<br>achter | Gaat<br>mee | Ter<br>overname | NVT |
|-------------------------------------------------------------------|------------------|-------------|-----------------|-----|
| Zonwering buiten                                                  |                  |             |                 | X   |
| Telefoonaansluiting/internetaansluiting                           | X                |             |                 |     |
| Veiligheidsschakelaar wasautomaat                                 |                  |             |                 | X   |
| Waterslot wasautomaat                                             |                  |             |                 | X   |
| Zonnepanelen                                                      |                  |             |                 | X   |
| Oplaadpunt elektrische auto                                       |                  |             |                 | X   |
|                                                                   |                  |             |                 | X   |
|                                                                   |                  |             |                 | X   |
| Warmwatervoorziening, te weten                                    |                  |             |                 |     |
| - CV-installatie                                                  |                  |             |                 | X   |
| - boiler                                                          | X                |             |                 |     |
| - geiser                                                          |                  |             |                 | X   |
| -                                                                 |                  |             |                 | X   |
| -                                                                 |                  |             |                 | X   |
| -                                                                 |                  |             |                 | X   |
| Isolatievoorzieningen (voorzetramen/radiatorfolie etc.), te weten |                  |             |                 |     |
| -                                                                 |                  |             |                 | X   |
| -                                                                 |                  |             |                 | X   |

# Lijst van zaken

|                                            | Blijft<br>achter | Gaat<br>mee | Ter<br>overname | NVT |                            | Blijft<br>achter | Gaat<br>mee | Ter<br>overname | NVT |
|--------------------------------------------|------------------|-------------|-----------------|-----|----------------------------|------------------|-------------|-----------------|-----|
| <b>Tuin - Inrichting</b>                   |                  |             |                 |     | -                          |                  |             |                 | X   |
| Tuinaanleg/bestrating                      |                  |             |                 | X   | <b>Overig - Contracten</b> |                  |             |                 |     |
| Beplanting                                 |                  |             |                 | X   | CV: Nee                    |                  |             |                 |     |
|                                            |                  |             |                 | X   | Boiler: Nee                |                  |             |                 |     |
| <b>Tuin - Verlichting/installaties</b>     |                  |             |                 |     | Zonnepanelen: Nee          |                  |             |                 |     |
| Buitenverlichting                          |                  |             |                 | X   |                            |                  |             |                 |     |
| Tijd- of schemerschakelaar/bewegingsmelder |                  |             |                 | X   |                            |                  |             |                 |     |
|                                            |                  |             |                 | X   |                            |                  |             |                 |     |
| <b>Tuin - Bebouwing</b>                    |                  |             |                 |     |                            |                  |             |                 |     |
| Tuinhuis/buitenberging                     |                  |             |                 | X   |                            |                  |             |                 |     |
| Kasten/werkbank in tuinhuis/berging        |                  |             |                 | X   |                            |                  |             |                 |     |
| (Broei)kas                                 |                  |             |                 | X   |                            |                  |             |                 |     |
|                                            |                  |             |                 | X   |                            |                  |             |                 |     |
|                                            |                  |             |                 | X   |                            |                  |             |                 |     |
| <b>Tuin - Overig</b>                       |                  |             |                 |     |                            |                  |             |                 |     |
| Overige tuin, te weten                     |                  |             |                 |     |                            |                  |             |                 |     |
| - (sier)hek                                |                  |             |                 | X   |                            |                  |             |                 |     |
| - vlaggenmast(houder)                      |                  |             |                 | X   |                            |                  |             |                 |     |
| -                                          |                  |             |                 | X   |                            |                  |             |                 |     |

---

# Extra informatie



## Onderhoud

De staat van onderhoud en beoordeling van de bouwkundige staat geldt op basis van visuele waarnemingen, gerelateerd aan de ouderdom van het object. Een uitgebreide bouwkundige opname valt nadrukkelijk buiten het kader van deze brochure. Dit behoort eventueel tot de onderzoeksplicht van de kandidaat-koper(s).

## Aansprakelijkheid

Het bovenstaande behelst slechts een globale omschrijving van een object. De informatie berust deels op door derden aan onze kantoren verstrekte gegevens. Met de meeste zorg hebben wij deze informatie verwerkt doch kunnen ten aanzien van de juistheid van deze gegevens geen aansprakelijkheid aanvaarden. Aan deze brochure kunnen geen rechten worden ontleend.

## Koopakte

De koopakte wordt opgesteld volgens model NVM.

## Ontbinding

De termijn die wordt opgenomen voor eventuele (overeengekomen) ontbindende voorwaarden (b.v. financiering) is 6 weken na de dag dat overeenstemming is bereikt over de koopsom en de overige voorwaarden.

## Zekerheidsstelling

De waarborgsom/bankgarantie is 10% van de koopsom. De koper dient deze binnen 7 weken na de dag dat overeenstemming is bereikt over de koopsom en de overige voorwaarden bij de desbetreffende notaris te deponeren.

## Onderzoeksplicht van de koper

Koper is te allen tijde gerechtigd voor eigen rekening een bouwkundige keuring te (laten) verrichten dan wel andere adviseurs te raadplegen teneinde een goed inzicht te verkrijgen over de staat van onderhoud.

## Lijst van zaken

Een lijst van zaken is in deze brochure aanwezig.

## Bedenktijd

De koper die een natuurlijke persoon is en niet handelt in de uitoefening van een beroep of bedrijf heeft bedenktijd om de koopovereenkomst te ontbinden. De bedenktijd duurt drie dagen en begint om 00.00 uur op de dag die volgt op de dag dat de tussen partijen opgemaakte akte (in kopie) aan de koper ter hand wordt gesteld.

Deze objectinformatie beoogt geen uitputtende lijst te geven met betrekking tot mogelijk aanwezige gebreken in de woning.

De informatie die is vermeld, is verkregen van de eigenaar/verkoper en uit eigen waarnemingen ter plaatse en heeft als bedoeling om de koper zo goed mogelijk te informeren en tegelijk te voldoen aan de op de verkoper rustende mededelingsplicht.

## Onderzoeksplicht koper + mededelingsplicht

Op grond van het Burgerlijk Wetboek rust er op de koper van een woning een onderzoeksplicht. Dit houdt in dat de koper zelf verantwoordelijk is voor de beoordeling of de woning de eigenschappen zal bezitten om te voldoen

---

voor het gebruik dat hij van de woning zal willen maken. Het verdient dan ook aanbeveling om een ter zake (bouwkundig) deskundige in te schakelen. Indien koper besluit om niet tot inschakeling van een deskundige over te gaan, komen eventuele nadelige gevolgen hiervan volledig voor zijn en/of haar rekening.

### **Mededeling tot verkoop**

Alle verstrekte informatie dient gezien te worden als een uitnodiging om in onderhandeling te treden. Een bieding gelijk aan de gestelde vraagprijs doet dan ook niet direct een koopovereenkomst tot stand komen.

### **Biedverloop**

Het biedverloop bij onderhandelingen over onroerende zaken kent diverse bijzonderheden die u het best vooraf met de makelaar kunt bespreken.

### **Gunning**

Verkoper behoudt zich uitdrukkelijk het recht voor het object te gunnen aan de gegadigde van zijn en/of haar keuze. Een overeenkomst komt tot stand, indien overeenstemming is bereikt over de koopsom, oplevering, bijkomende voorwaarden, roerende zaken en de koopovereenkomst is ondertekend en de wettelijke bedenktijd is verlopen.

### **Koopakte**

Behoudens nadere afspraken gelden de standaardregels, zoals deze voorkomen in de modelkoopakte die is opgesteld door de Nederlandse Vereniging van Makelaars NVM, de Consumentenbond en de Vereniging Eigen Huis. De waarborgsom (of bankgarantie) is gebruikelijk 10% van de koopsom en

wordt voldaan aan de notaris.

Eventueel door de koper te maken voorbehouden (zoals het verkrijgen van hypotheek, Nationale Hypotheek Garantie), worden alleen vermeld als deze in de onderhandelingen zijn afgesproken. Voor zover er in deze brochure aanvullende clausules zijn vermeld, worden deze opgenomen in de koopakte. Het verdient aanbeveling in plaats van een waarborgsom van 10% van de koopsom te storten bij de notaris, een bankgarantie van 10% van de koopsom bij de notaris te doen deponeren in verband met mogelijke discussie met de inspecteur van de Inkomsten Belasting.

### **Erfdienstbaarheden en bijzondere bepalingen**

Aan elke onroerende zaak kunnen bijzondere bepalingen verbonden zijn. Deze worden dan aan elke opvolgende eigenaar opgelegd. Ze staan gewoonlijk in het eigendomsbewijs. Een kopie van het eigendomsbewijs is op te vragen via de makelaar. Bepalingen die het gebruik van de onroerende zaak (kunnen) beperken vindt u, indien van toepassing, in deze informatie onder aanvullende clausules.

Indien de woning gebouwd is in de periode van 1965-1983 bestaat de mogelijkheid dat de constructie is uitgevoerd met betonnen vloeren zoals Kwaaitaal-, Omnia- of Mantavloeren. Er is gebleken dat in gebieden met een hoge vochtigheidsgraad betonschade kan ontstaan door in de vloer aanwezige chloriden, die de sterkte van het beton en eventuele bewapening kan aantasten.

---

# Extra informatie

---

Indien de woning gebouwd is in de periode tussen 1963–1983 zijn er mogelijkwerijs asbesthoudende materialen verwerkt. Bij de eventuele verwijdering van deze materialen dienen op grond van de geldende milieuregelingen speciale maatregelen genomen te worden, die extra verwijderingskosten met zich mee kunnen brengen. Na 1983 is vrijwel geen losgebonden asbest meer toegepast. De toepassing en verkoop van asbest zijn sinds 1 juli 1993 nagenoeg verboden.

## Bouwkundige risico's

Deze brochure is door ons kantoor met de meeste zorg samengesteld aan de hand van de door de verkoper aan ons ter hand gestelde gegevens en tekeningen. Derhalve kunnen wij geen garanties verstrekken, noch kunnen wij op enigerlei wijze eventuele aansprakelijkheid voor deze gegevens aanvaarden.

De Meetinstructie is gebaseerd op de NEN2580. De Meetinstructie is bedoeld om een meer eenduidige manier van meten toe te passen voor het geven van een indicatie van de gebruiksoppervlakte. De Meetinstructie sluit verschillen in meetuitkomsten niet volledig uit, door bijvoorbeeld interpretatieverschillen, afrondingen of beperkingen bij het uitvoeren van de meting.

## Notariskeuze koper

Indien u als koper een notaris verkiest buiten een straal van 20km van het pand, zullen eventuele kosten ten behoeve van een volmacht voor verkopers voor rekening van kopers komen.

## Koop onroerende zaken en aanneming van werk

Op grond van deze wet kan de koopovereenkomst van een woonhuis nog slechts schriftelijk worden aangegaan. Een door beide partijen getekend exemplaar of afschrift hiervan moet aan de koper ter hand worden gesteld. De koper heeft dan (vanaf de dag erop volgend, 0.00 uur) gedurende drie werkdagen het recht de koop te ontbinden.

Daarnaast heeft de koper het recht de koopovereenkomst in te schrijven in de openbare registers. Gedurende de bedenktijd kan dit slechts wanneer de akte is opgesteld en mede ondertekend door een notaris. Deze inschrijving / registratie biedt de koper bescherming tegen rechtshandeling en rechtsfeiten, die zich na de dag van inschrijving hebben voorgedaan zoals vervreemding, bezwaring, verhuur, faillissement of onder bewindstelling. Deze inschrijving heeft slechts effect indien de juridische levering (eigendomsoverdracht) binnen 6 maanden na de inschrijving zal plaatsvinden. De kosten welke hieraan zijn verbonden komen voor rekening van koper.

Deze wet is op 1 september 2003 in werking getreden en geldt alleen voor koopovereenkomsten die op of na 1 september 2003 worden gesloten.

## De wet identificatieplicht bij dienstverlening

Deze wet brengt mee, dat wij onze opdrachtgevers dienen te identificeren aan de hand van een geldig paspoort, een Nederlands rijbewijs of een geldig verblijfsdocument. Kopieën van deze documenten dienen tevens bij de koopakte te worden gevoegd.

WILLEMSSEN & WIJ

# Hypotheeken, verzekeringen en financiële planning.

HYPOTHEKEN EN VERZEKERINGEN MET AANDACHT.

## De hypotheek die past bij jouw leven, je toekomst en je wensen.

Ben je op zoek naar persoonlijk hypotheekadvies in Veenendaal?  
De betrokken adviseurs van Willemsen & Wij helpen je graag met  
het vinden van jouw ideale hypotheek.

Bij het kopen van een woning komt heel veel kijken. Er moeten beslissingen genomen worden die vaak jarenlang invloed hebben op jouw financiën. Maar er komen ook allerlei nieuwe begrippen op tafel waar je misschien nog nooit van hebt gehoord. In dit handige document leer je meer over wat er allemaal komt kijken bij het kopen van een woning.

Heb je persoonlijk en deskundig advies nodig? Wij helpen je graag! We vergelijken alle hypotheekverstrekkers, leggen scenario's voor, lichten in heldere taal toe en jij neemt de beslissing. Zodat jij een hypotheek krijgt die perfect past bij jouw situatie, jouw wensen en jouw toekomstbeeld. Met uiteraard de beste voorwaarden en tegen een zo laag mogelijke rente.

- ✔ Oriënterend hypotheekgesprek is voor onze rekening!
- ✔ Erkende adviseurs met ervaring in iedere situatie
- ✔ Snel geregeld
- ✔ Advies met heldere uitleg
- ✔ Eerlijke en transparante berekeningen
- ✔ Betrokken en geïnteresseerd in jou!



Vendelier 19, 3905 PB Veenendaal | 0318 - 52 27 21 | [info@willemsenenwij.nl](mailto:info@willemsenenwij.nl)  
Voor meer informatie bezoek eens onze website: [www.willemsenenwij.nl](http://www.willemsenenwij.nl)

# Onze dienstverlening



## Ik wil mijn huis verkopen

Wij kennen uw wijk, uw straat en uw potentiële kopers. Hierdoor bepalen onze ervaren makelaars samen met u de optimale vraagprijs en realiseren wij aantoonbaar het beste verkoopresultaat.

- ✓ Sneller verkocht dan de gemiddelde verkoop
- ✓ Kleiner verschil tussen koopsom en vraagprijs dan de gemiddelde verkoop
- ✓ Lokale en landelijke dekking en marketing



## Ik wil een huis kopen

U staat op het punt een huis te kopen. Eén van de grootste aankopen in uw leven. Het kopen van een huis vereist deskundigheid, ervaring, een realistische blik en onafhankelijk advies. Daarom neemt u een aankoopmakelaar mee.

- ✓ Het in kaart brengen van uw woonwensen en het geven van een realistisch woonadvies
- ✓ Uw ideale huis eerder vinden, nog voordat deze op Funda staat
- ✓ Tijdig advies en raad op de juiste momenten



## Ik wil mijn huis laten taxeren

Bij de koop van een huis, een verbouwing of bij het oversluiten van uw hypotheek heeft u een taxatierapport nodig. Onze taxateurs kennen de regio en leveren een leesbaar, betrouwbaar en door alle partijen geaccepteerd taxatierapport.

- ✓ Objectief en betrouwbaar
- ✓ Taxatierapport binnen 5 werkdagen na opname van de woning
- ✓ Tegen een aantrekkelijk tarief!



**Marloes van der Kolk**  
Makelaar RMT

☎ 0318 270 000  
✉ [vanderkolk@bmvmakelaars.nl](mailto:vanderkolk@bmvmakelaars.nl)



**Roy Dillen**  
Makelaar K-RMT

☎ 06 42 09 94 52  
✉ [dillen@bmvmakelaars.nl](mailto:dillen@bmvmakelaars.nl)



**Erwin Broerma**  
Makelaar/Taxateur RMT

☎ 06 51 83 37 51  
✉ [broersma@bmvmakelaars.nl](mailto:broersma@bmvmakelaars.nl)



**Jorn Vlijm**  
Commercieel medewerker

☎ 0318 270 000  
✉ [vlijm@bmvmakelaars.nl](mailto:vlijm@bmvmakelaars.nl)

# Klanttevredenheid

Alles naar wens geweest?  
Laat een beoordeling achter op [www.funda.nl](https://www.funda.nl)



## Verkoop gemiddelde

9,6

Op basis van 305 reviews



"Gewoon geweldig. No nonsens, altijd bereikbaar, snelle reactie bij vragen, goede informatie vooraf en 100% nakomen van toezeggingen. Een tien met een griffel!"

**10** **De heer Schuurman**  
Geschreven op 17 maart 2026

"Verkoop van de woning buitengewoon efficiënt en vlot afgehandeld. Zowel makelaar als binnendienst vriendelijk, geduldig en behulpzaam."

**9,8** **Een funda gebruiker**  
Geschreven op 18 januari 2026

## Aankoop gemiddelde

9,6

Op basis van 53 reviews



# Ons team



**Marloes van der Kolk**

Makelaar RMT

☎ 0318 270 000

✉ vanderkolk@bvmakelaars.nl



**Jorn Vlijm**

Commercieel medewerker woningmakelaardij

☎ 0318 270 000

✉ vlijm@bvmakelaars.nl



**Roy Dillen**

Makelaar K-RMT

☎ 06 42 09 94 52

✉ dillen@bvmakelaars.nl



**Floor van Lent**

Manager HR & Finance

☎ 0318 270 000

✉ vanlent@bvmakelaars.nl



**Erwin Broerma**

Makelaar/Taxateur RMT

☎ 06 51 83 37 51

✉ broersma@bvmakelaars.nl



**Anouk Keurtjes**

Marketingmedewerker

☎ 0318 270 000

✉ keurtjes@bvmakelaars.nl



**Maarten Muller**

Makelaar RMT

☎ 06 26 08 44 28

✉ muller@bvmakelaars.nl



**Joost Bleijenberg**

Nieuwbouwspecialist

☎ 06 50 28 16 75

✉ bleijenberg@bvmakelaars.nl

\_\_\_\_\_

# Wordt Ede uw nieuwe thuis?

Neem contact met ons op!

## **BMV Makelaars Arnhem-Noord**

Sweerts de Landasstraat 27

6814 DA Arnhem

## **BMV Makelaars Arnhem-Zuid**

Fortunastraat 37

6846 XZ Arnhem

☎ (026) 355 21 00

✉ [wonen@bmvmakelaars.nl](mailto:wonen@bmvmakelaars.nl)

## **BMV Makelaars Ede**

Stationsweg 103

6711 PM Ede

☎ 0318 270 000

✉ [ede@bmvmakelaars.nl](mailto:ede@bmvmakelaars.nl)

[www.bmvmakelaars.nl](http://www.bmvmakelaars.nl)

