



Robertinkkamp 30,
Enschede

“Voel jij je hier
straks thuis?”



“Kom binnenkijken!”



Kenmerken

Type woning
vrijstaande woning

Bouwjaar
2009

Woonoppervlak
165 m²

Overig inpandig
19 m²

Gebouwgebonden buitenruimte
24 m²

Inhoud
689 m³

Perceeloppervlak
427 m²

Voorziening (van indeling)
**mechanische ventilatie, dakraam,
glasvezel kabel**

Energie label
A+++

Isolatie
volledig geïsoleerd

Verwarming
**vloerverwarming gedeeltelijk,
gashaard, warmtepomp met boiler
combinatie**

Warm water
**warmtepomp lucht, warmtepomp
met boiler combinatie**

Omschrijving

Dit is een huis én een plek waar je nooit meer weg wilt!

Wie Lonneker kent, begrijpt direct waarom zoveel mensen hier het liefst nooit meer vertrekken. De rust van een dorp, de gezelligheid van het plein, het buitengebied letterlijk om de hoek en tegelijkertijd alle voorzieningen van Enschede binnen handbereik. Op een rustig erf, zonder doorgaand verkeer, staat deze verrassend royale vrijstaande woning. Een huis dat alles in zich heeft voor jarenlang onbezorgd woonplezier.

Ruimte, comfort, duurzaamheid én een verzorgde afwerking komen hier moeiteloos samen. Dankzij het jonge bouwjaar is de woning uitstekend geïsoleerd en voorzien van een warmtepomp en zonnepanelen. De woning wordt duurzaam verwarmd, terwijl de sfeervolle gashaard zorgt voor extra warmte en gezelligheid op de momenten dat je daar zin in hebt. Dat betekent niet alleen een comfortabel binnenklimaat, maar ook lage energielasten en een woning die klaar is voor de toekomst.

THUISSKOMEN

De eerste indruk is direct goed. De ruime oprit, de aangebouwde garage en de verzorgde uitstraling laten zien dat deze woning met aandacht wordt bewoond. Ook binnen valt meteen op hoeveel ruimte je hier hebt. Alles voelt royaal, licht en overzichtelijk. Bovendien verkeert de woning in een uitstekende staat van onderhoud; vorig jaar is de buitenzijde nog volledig geschilderd. Je hoeft hier niets te doen, behalve verhuizen.

SAMEN LEVEN

Via de dubbele tuindeuren loopt het terras als vanzelf over in de woonkamer, waardoor binnen en buiten op zonnige dagen prachtig met elkaar verbonden zijn. De woonkamer is een heerlijke plek om samen te komen. Dankzij de twee erkers voelt de ruimte nog groter en valt het daglicht van meerdere kanten naar binnen. Of je nu met het gezin aan tafel zit, een verjaardag viert of juist geniet van een rustige avond op de bank; deze woonkamer past zich moeiteloos aan aan ieder moment van de dag.

KOKEN, KLETSEN & GENIETEN

De open keuken vormt het gezellige middelpunt van het huis. Tijdens het koken blijf je in contact met de woonkamer en met iedereen die aan tafel zit. Zo ontstaat precies dat fijne gevoel van een woonkeuken waar het dagelijks leven zich vanzelf afspeelt. De keuken is uitgerust met inbouwapparatuur, waaronder een hoge- en lagedruk stoomoven. Hierdoor kan de fanatieke thuiskok volop uit de voeten. Aansluitend bevindt zich de praktische bijkeuken. Dankzij de vaste kasten en extra apparatuur is dit veel meer dan alleen een bergruimte. Alles wat je uit het zicht wilt houden, krijgt hier een eigen plek, terwijl de keuken zelf heerlijk rustig en opgeruimd blijft.

VOOR IEDEREEN EEN EIGEN PLEK

Op de eerste verdieping bevinden zich drie ruime slaapkamers. Kamers waar niet alleen een bed past, maar waar echt geleefd kan worden. Of je nu kinderen hebt, thuiswerkt of een hobbyruimte zoekt; er is volop vrijheid om de ruimtes naar eigen wens in te richten. Ook de badkamer is modern uitgevoerd en sluit perfect aan bij de uitstraling van de rest van de woning. En dan de tweede verdieping... Wat een ruimte. Dankzij de hoge nok en de grote dakramen aan zowel de voor- als achterzijde voelt deze verdieping indrukwekkend ruim en licht. De tweede verdieping biedt volop ruimte om één of zelfs twee extra slaapkamers te realiseren. Daarnaast is er volop praktische bergruimte aanwezig.

HET BUITENLEVEN

De tuin is een plek waar je ieder seizoen van geniet. Door de gunstige ligging op het zuiden is er volop zon, terwijl de fraaie terrasoverkapping ervoor zorgt dat je ook op warme dagen of juist tijdens een zomerse regenbui heerlijk buiten kunt blijven zitten. Een plek voor lange diners, spelende kinderen, een goed boek of gewoon een kop koffie in de ochtendzon. Dankzij de vrije ligging ervaar je hier veel rust en privacy.

PRAKTISCH GEMAK

Juist de praktische extra's maken het dagelijks wonen hier zo prettig. De inpandig bereikbare garage, de ruime oprit, de waterontharder, paneeldeuren op de begane grond, een inloopkast en een eigen thermostaat per ruimte zorgen voor comfort op ieder niveau. Allemaal voorzieningen die je misschien niet direct opvallen tijdens een bezichtiging, maar die je iedere dag opnieuw waardeert.

LONNEKER

Lonneker is niet voor niets één van de meest geliefde dorpen rondom Enschede. Lonneker is zo'n plek die maar weinig dorpen nog zijn. Authentiek, vriendelijk en omringd door prachtige natuur. De wandelroutes beginnen bijna letterlijk bij je voordeur. Je woont er met het Twentse buitengebied als vanzelfsprekend decor, maar met de voorzieningen van Enschede, Oldenzaal en Losser binnen enkele minuten afstand. Het dorp heeft karakter, historie en die typische rust die je voelt zodra je door de straten loopt. Tegelijk is het levendig genoeg om je verbonden te voelen: op vrijdag heb je hier een markt met verse producten. Ook vind je er leuke restaurants zoals Sprakel en Bij Jacob. Lonneker heeft bovendien een verse bakker en een supermarkt met heel fijn personeel. En voor een gezellige high tea, wandel je zo naar Sprakel in 't Bos. Lonneker is niet alleen een locatie; het is een gevoel van thuiskomen.

Het is precies die combinatie die Lonneker zo bijzonder maakt: de rust en ruimte van buiten, met de stad altijd dichtbij.

Indeling


- Begane grond: zij-entree, hal met trapopgang, meterkast en toilet. Ruime woonkamer en open keuken. Bijkeuken. Inpandige doorgang naar de garage.
- 1e verdieping: overloop, 3 slaapkamers en badkamer. Vaste trap naar:
- 2e verdieping: zeer ruime zolder met mogelijkheid voor extra slaapkamers. Bergruimte en wasruimte.





Bijzonderheden

- Verwarming en warmwatervoorziening en d.m.v. warmtepomp (Nefit) en vloerverwarming i.c.b. boiler (300L).
- De warmtepomp zorgt zowel voor verwarming als verkoeling.
- Alle vertrekken, inclusief de zolder en garage, zijn voorzien van vloerverwarming.
- De woning is voorzien van 2 sets zonnepanelen, één keer 20 panelen op het platte dak. En een tweede set van 17 panelen op het pannendak.

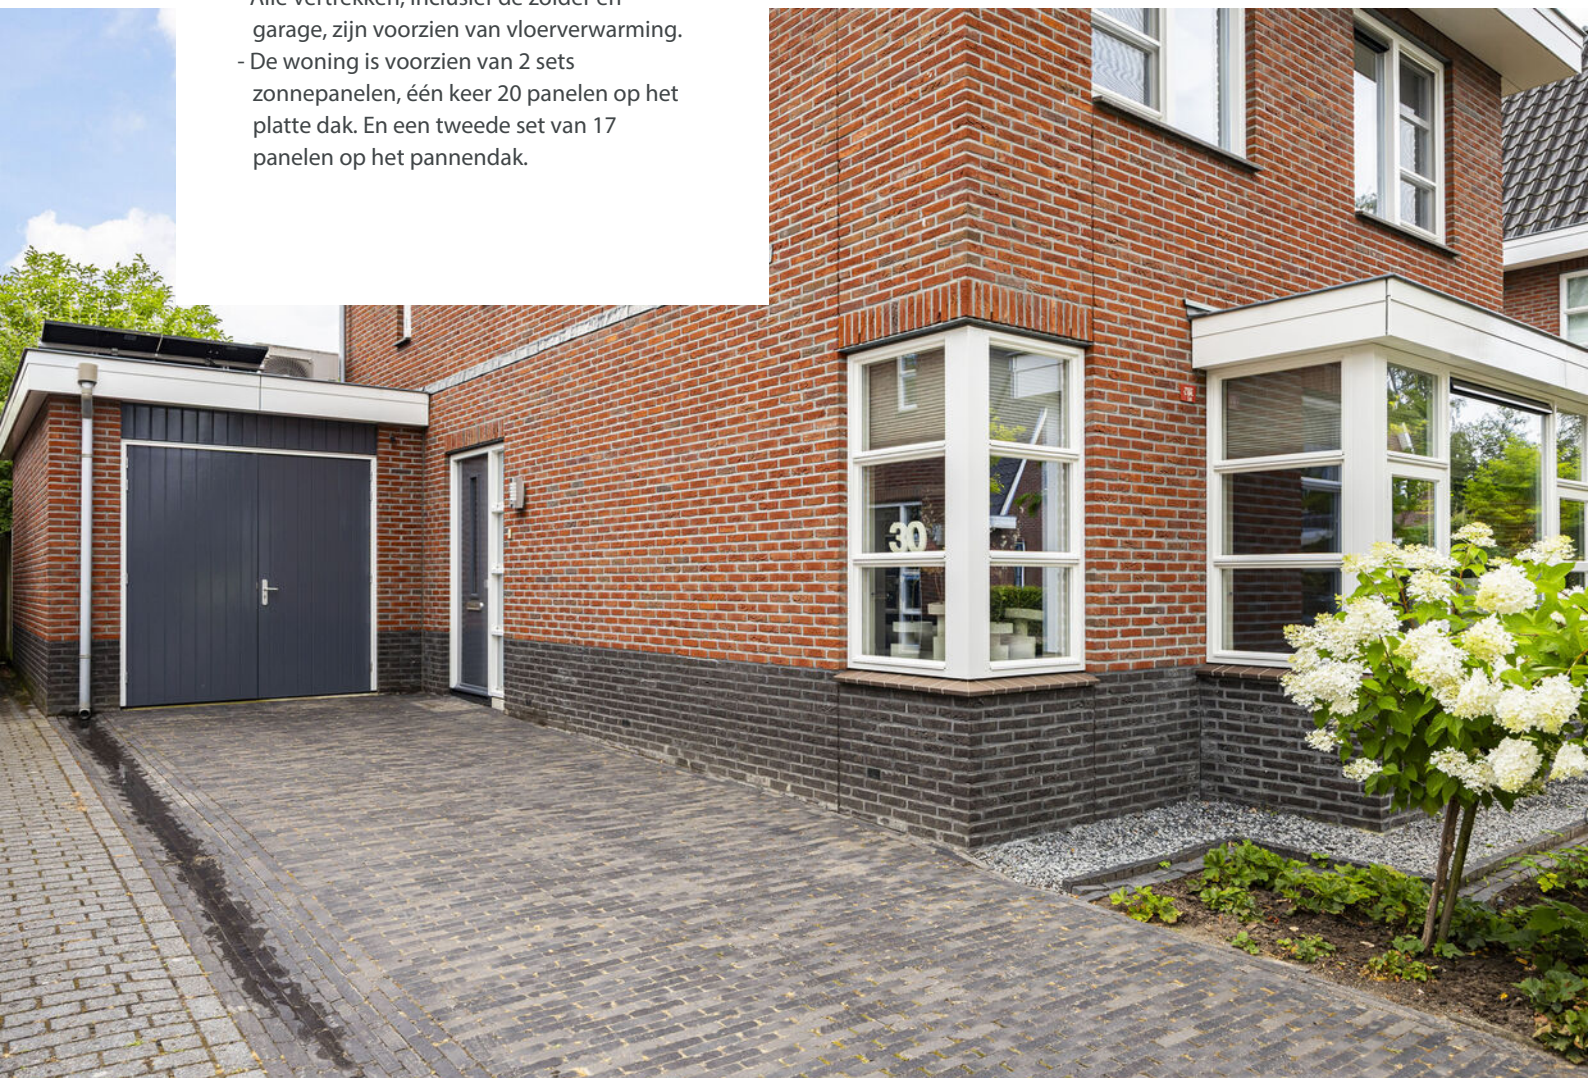



- De keuken, de badkamer en het toilet zijn voorzien van mechanische ventilatie.
- Beschutte groene tuin met veel privacy, voorzien van een eikenhouten schuur en een sproei-installatie.
- Glasvezelaansluiting aanwezig.
- Het buitenschilderwerk is in 2026 uitgevoerd.






































Plattegrond- begane grond

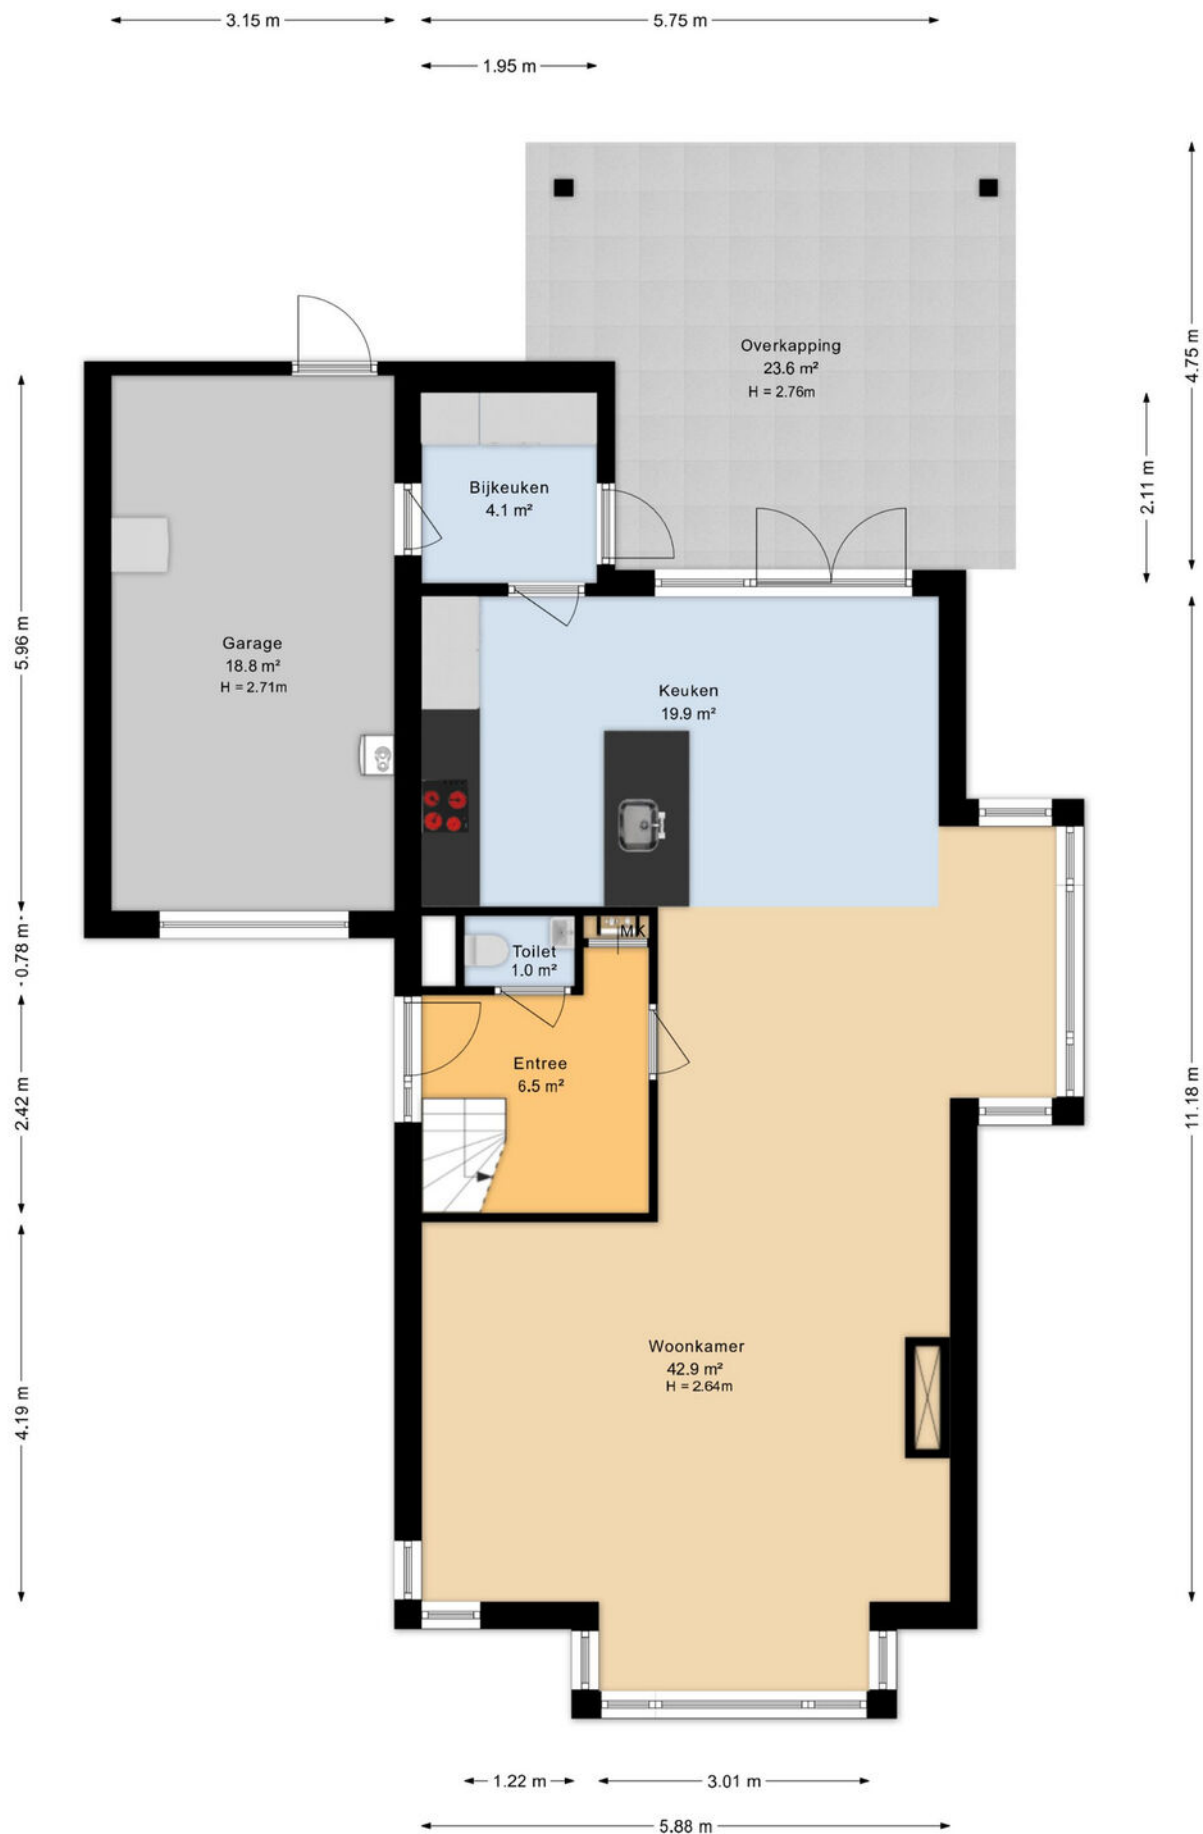


Plattegrond- 1e verdieping

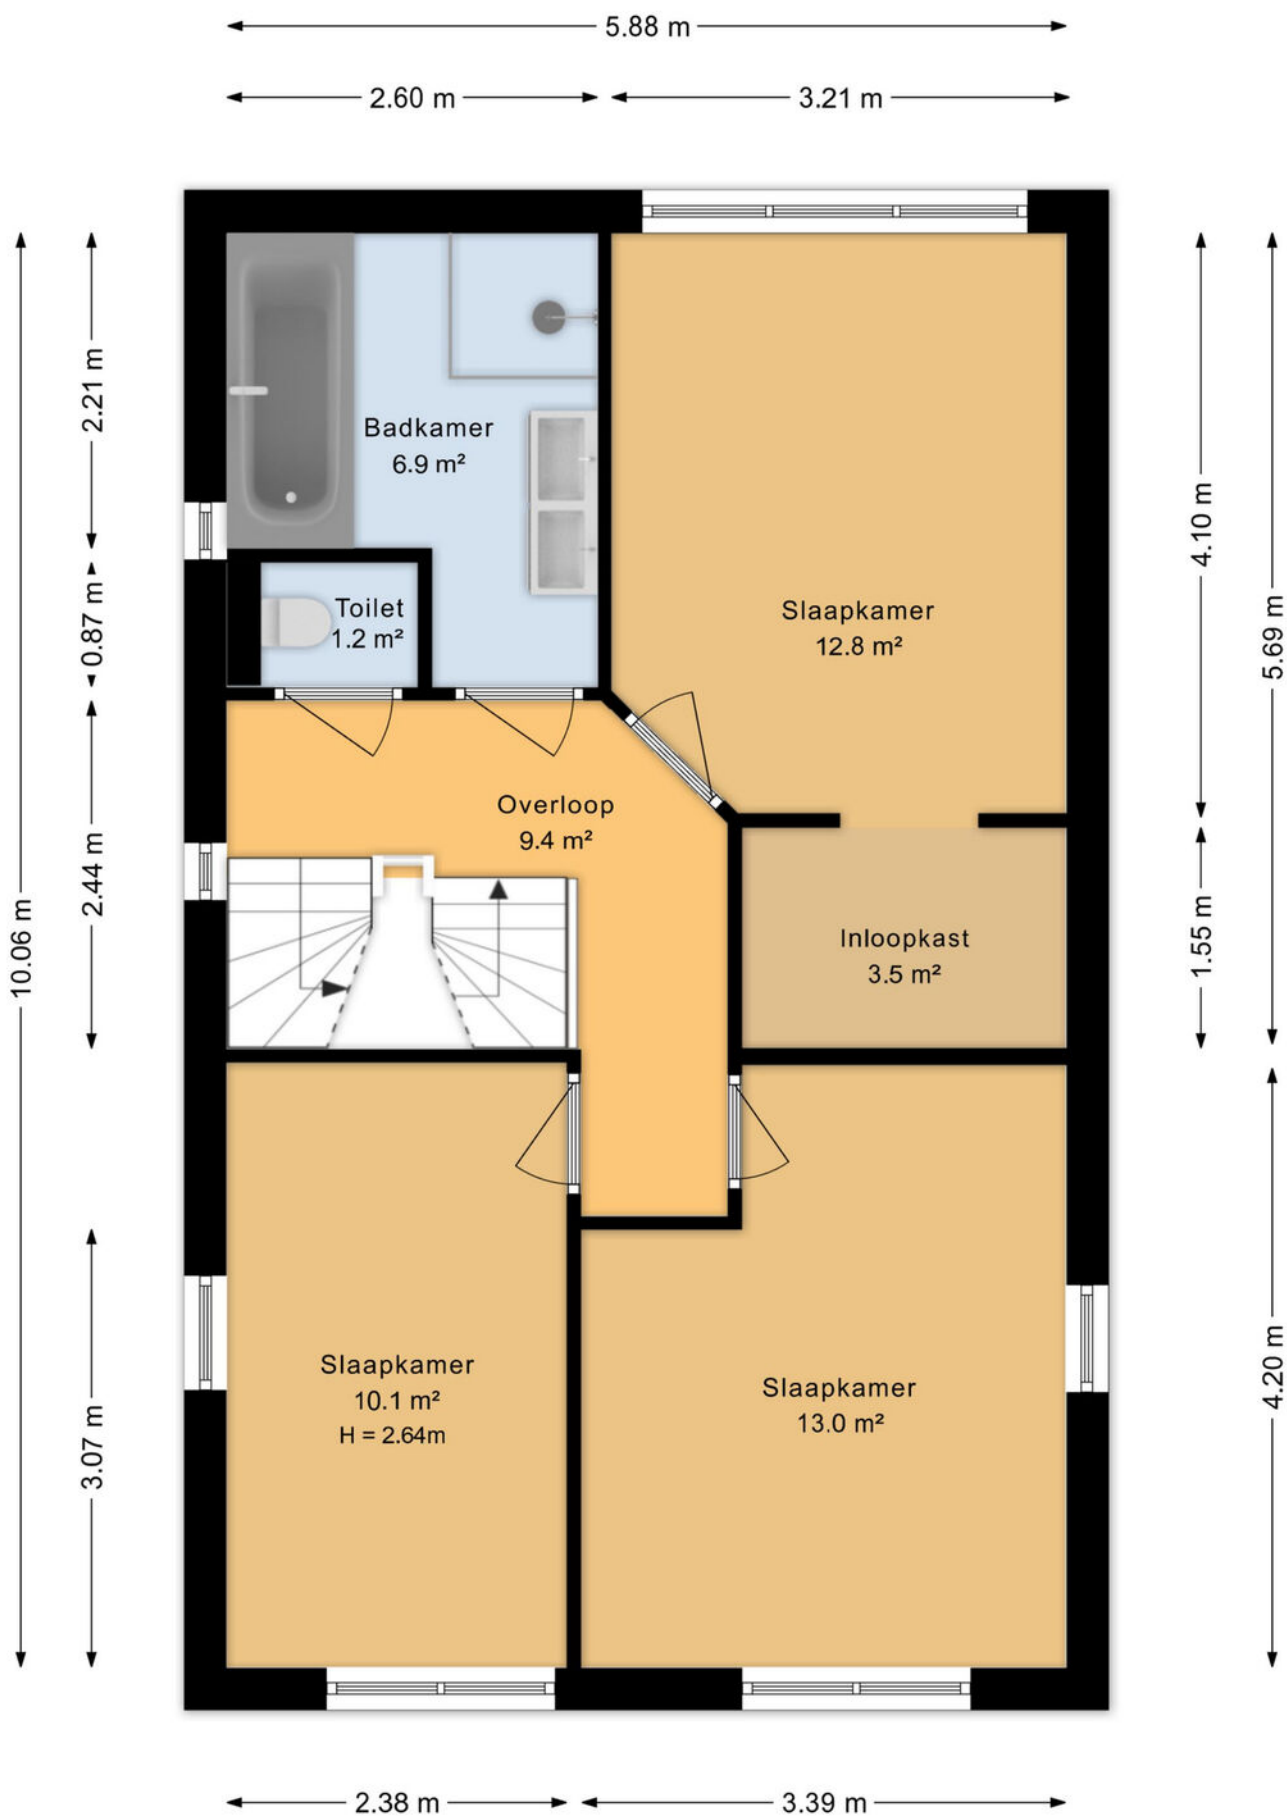

Plattegrond- 2e verdieping

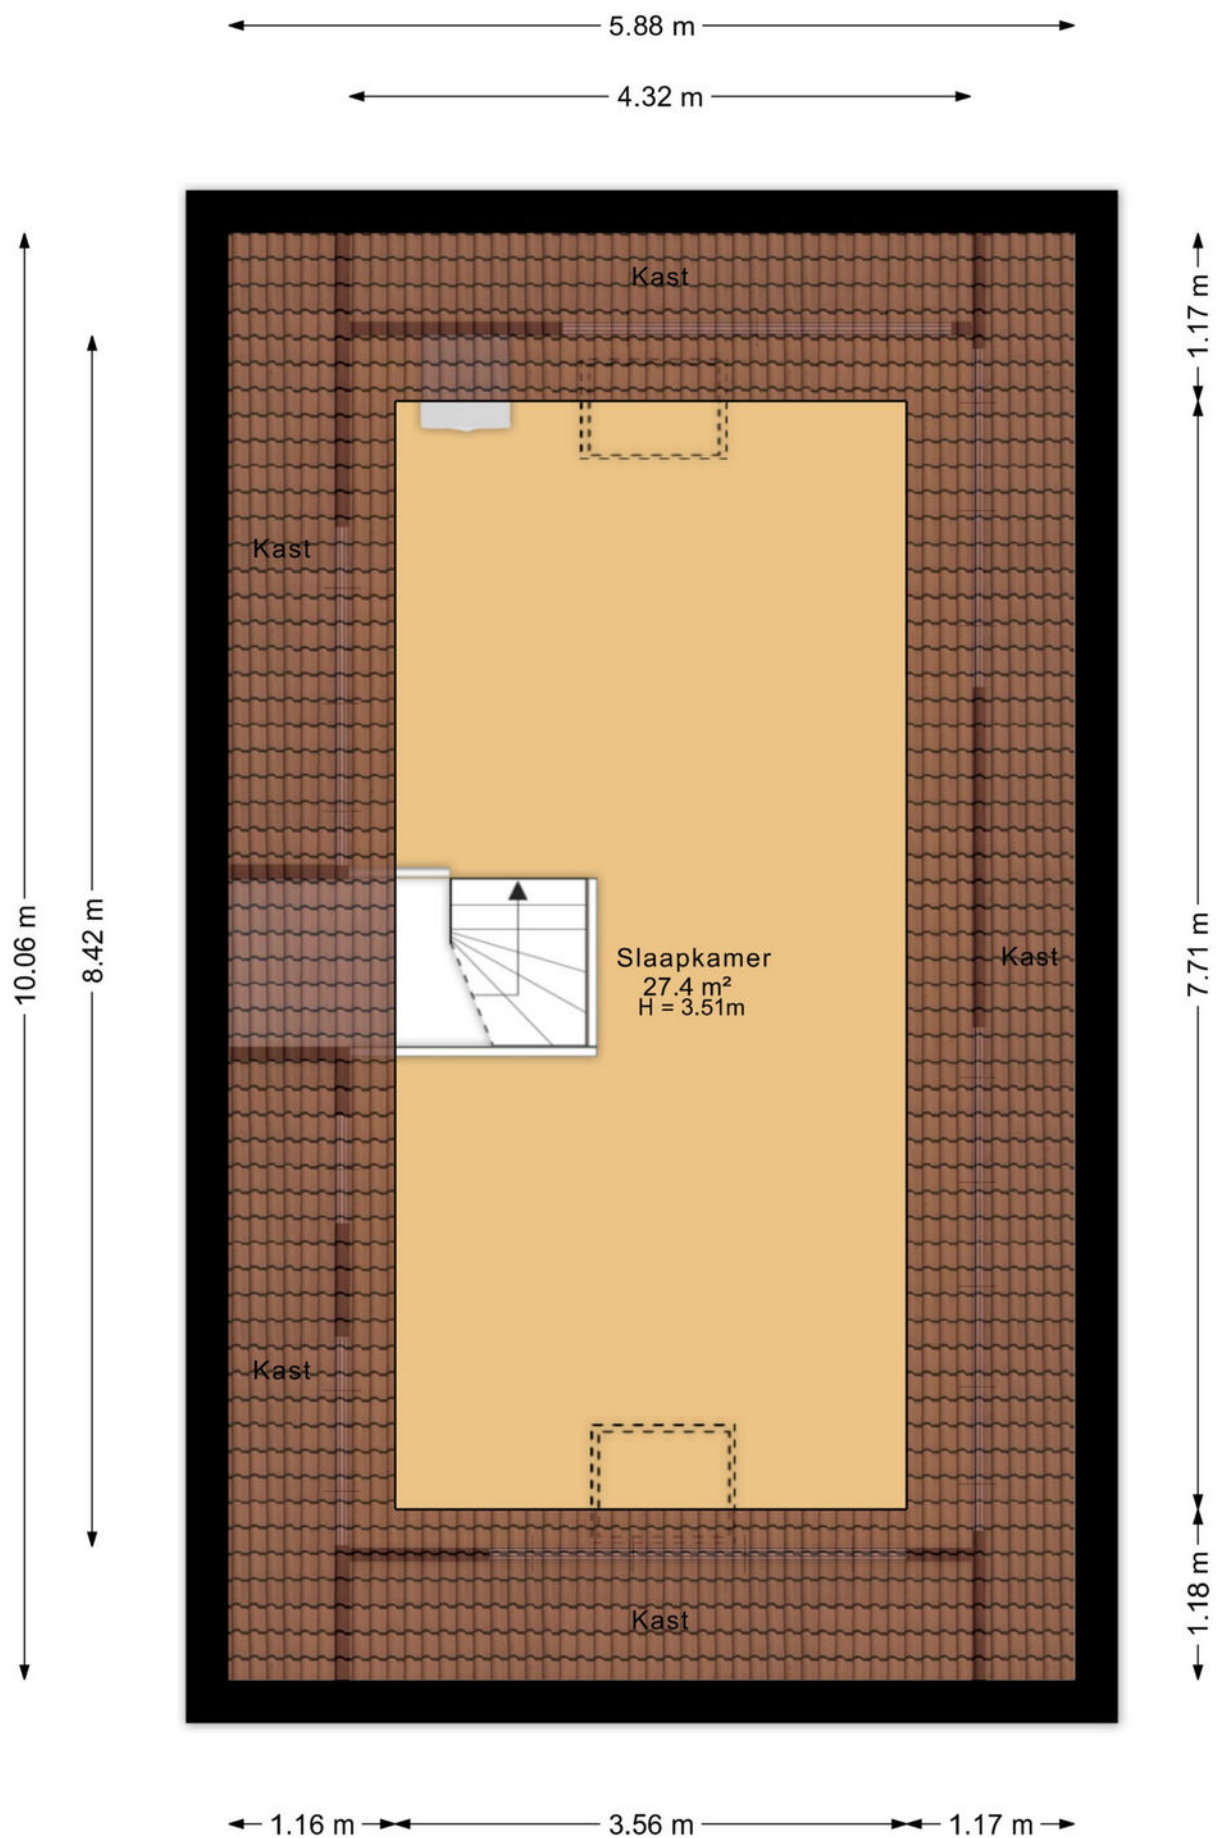

Plattegrond- berging

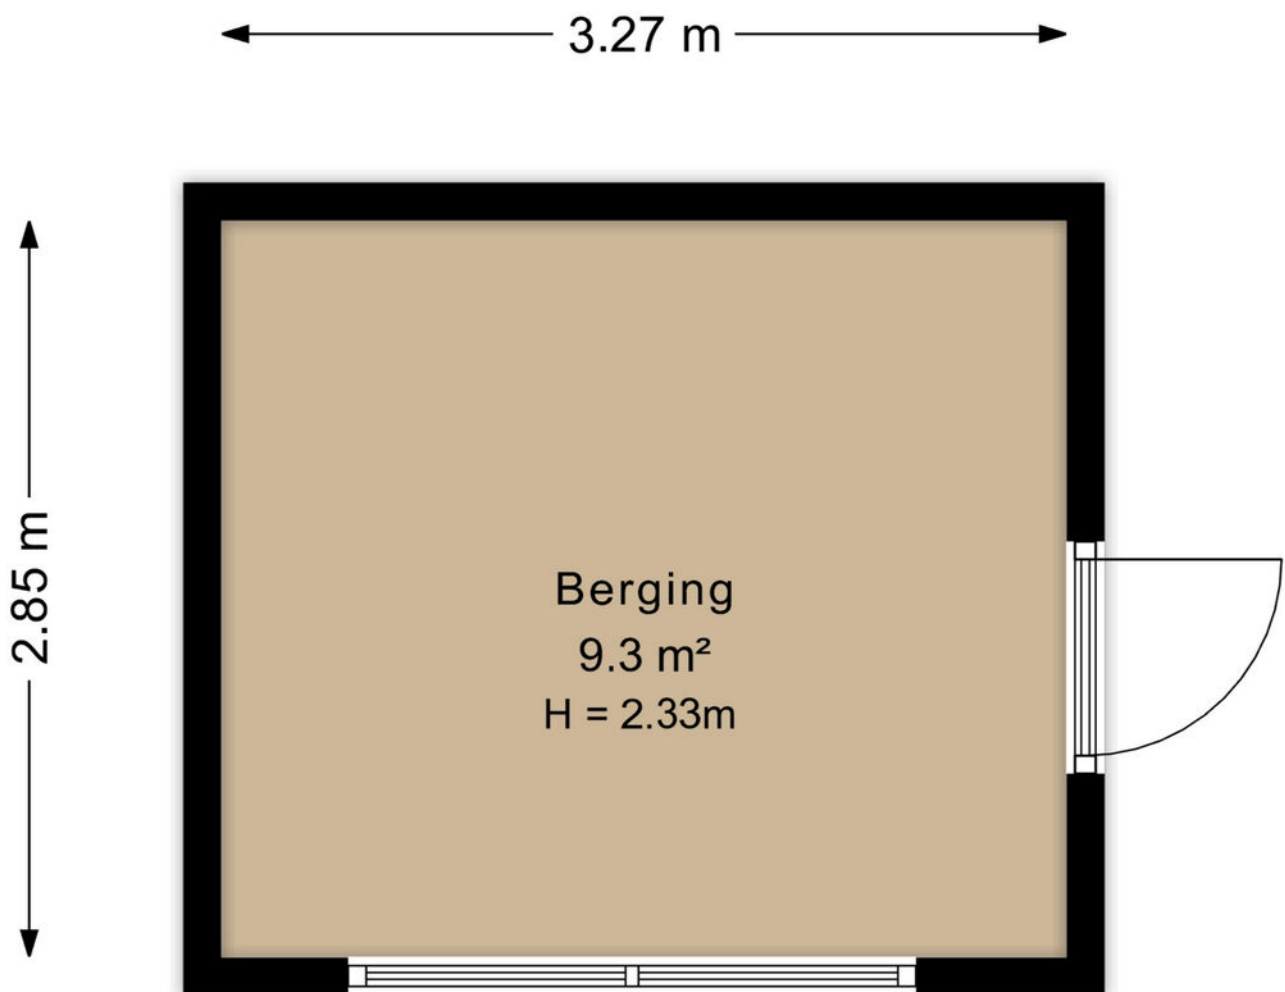


Plattegrond- situatie



Kadastrale kaart

Kadastrale kaart

Uw referentie: ---

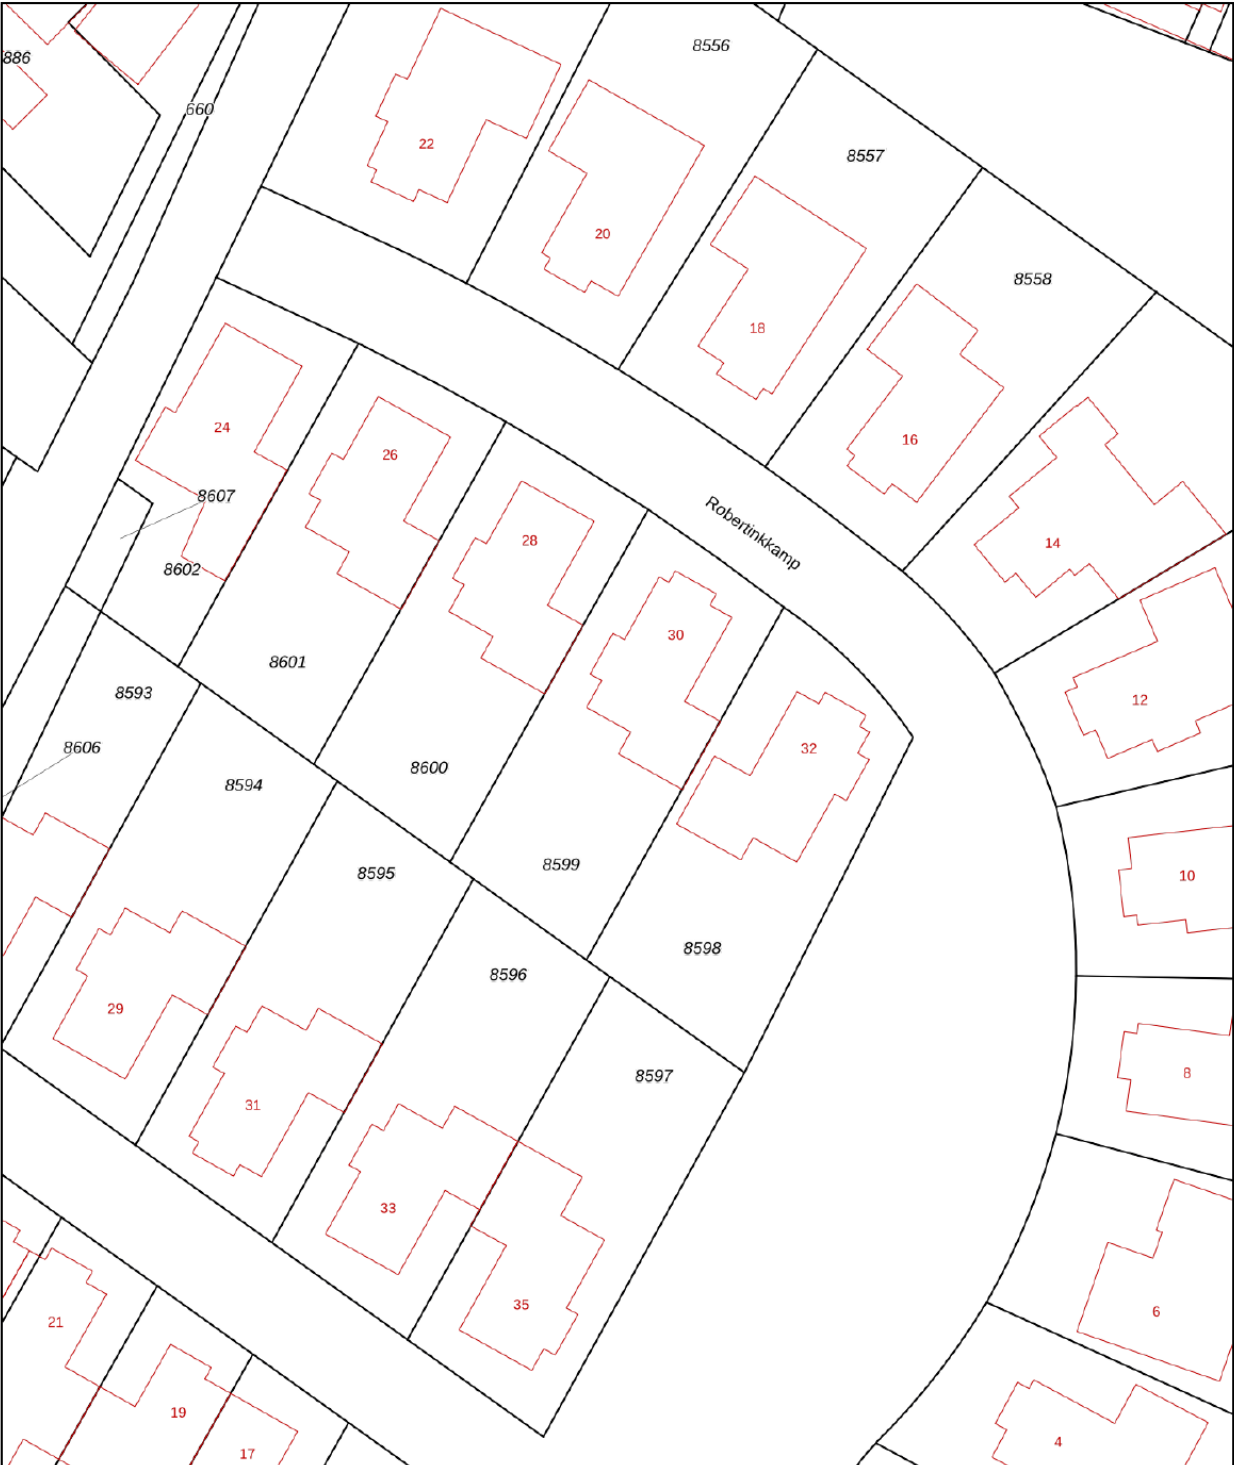

0 5 10 15 20 25m

12345

25

— Vastgestelde kadastrale grens

— Voorlopige kadastrale grens

— Administratieve kadastrale grens

— Bebouwing

Deze kaart is noordgericht

Perceelnummer

Huisnummer

Vastgestelde kadastrale grens

Voorlopige kadastrale grens

Administratieve kadastrale grens

Bebouwing

Schaal 1: 500

Kadastrale gemeente Lonneker

Sectie C

Perceel 8599

kadaster






Voor een eensluidend uittreksel, geleverd op 27 januari 2026

De bewaarder van het kadaster en de openbare registers

Aan dit uittreksel kunnen geen betrouwbare maten worden ontleend.

De Dienst voor het kadaster en de openbare registers behoudt zich de intellectuele eigendomsrechten voor, waaronder het auteursrecht en het databankenrecht.

Locatie

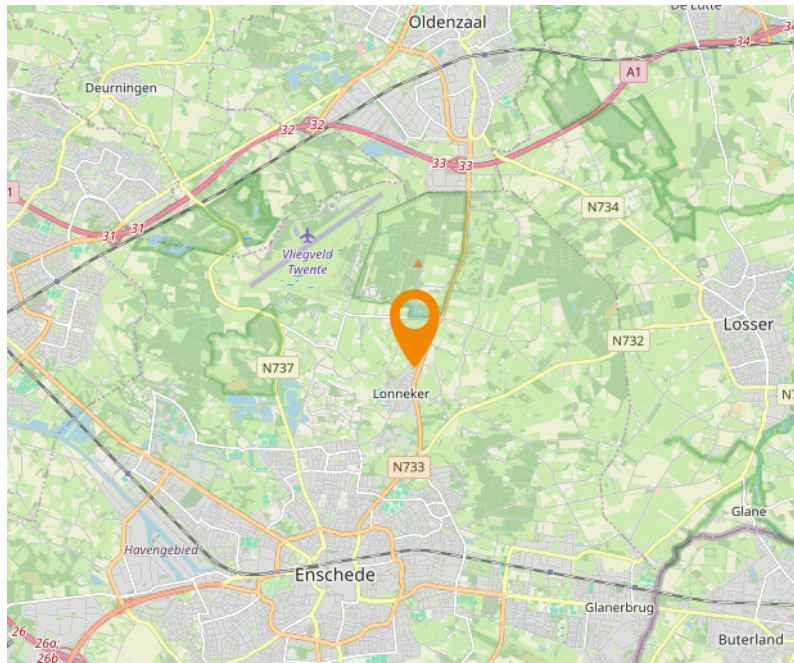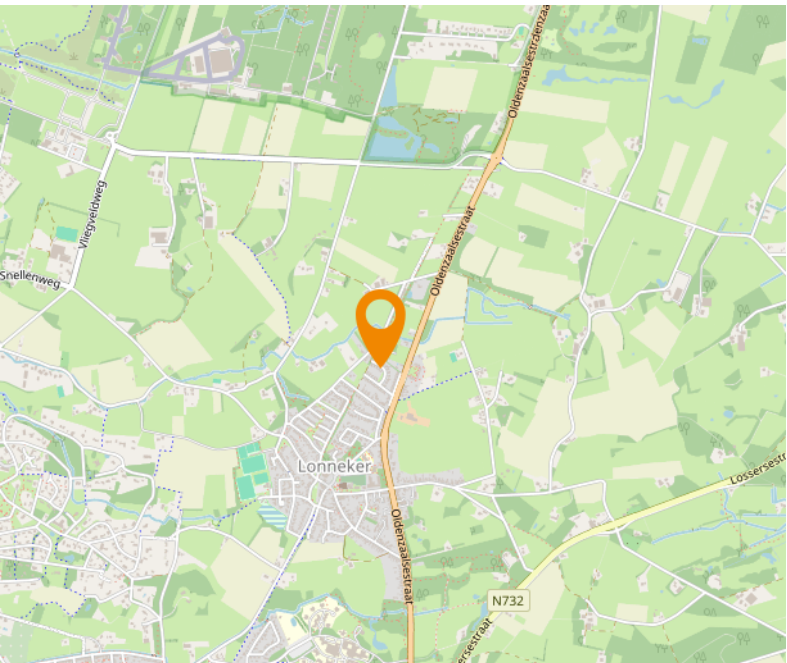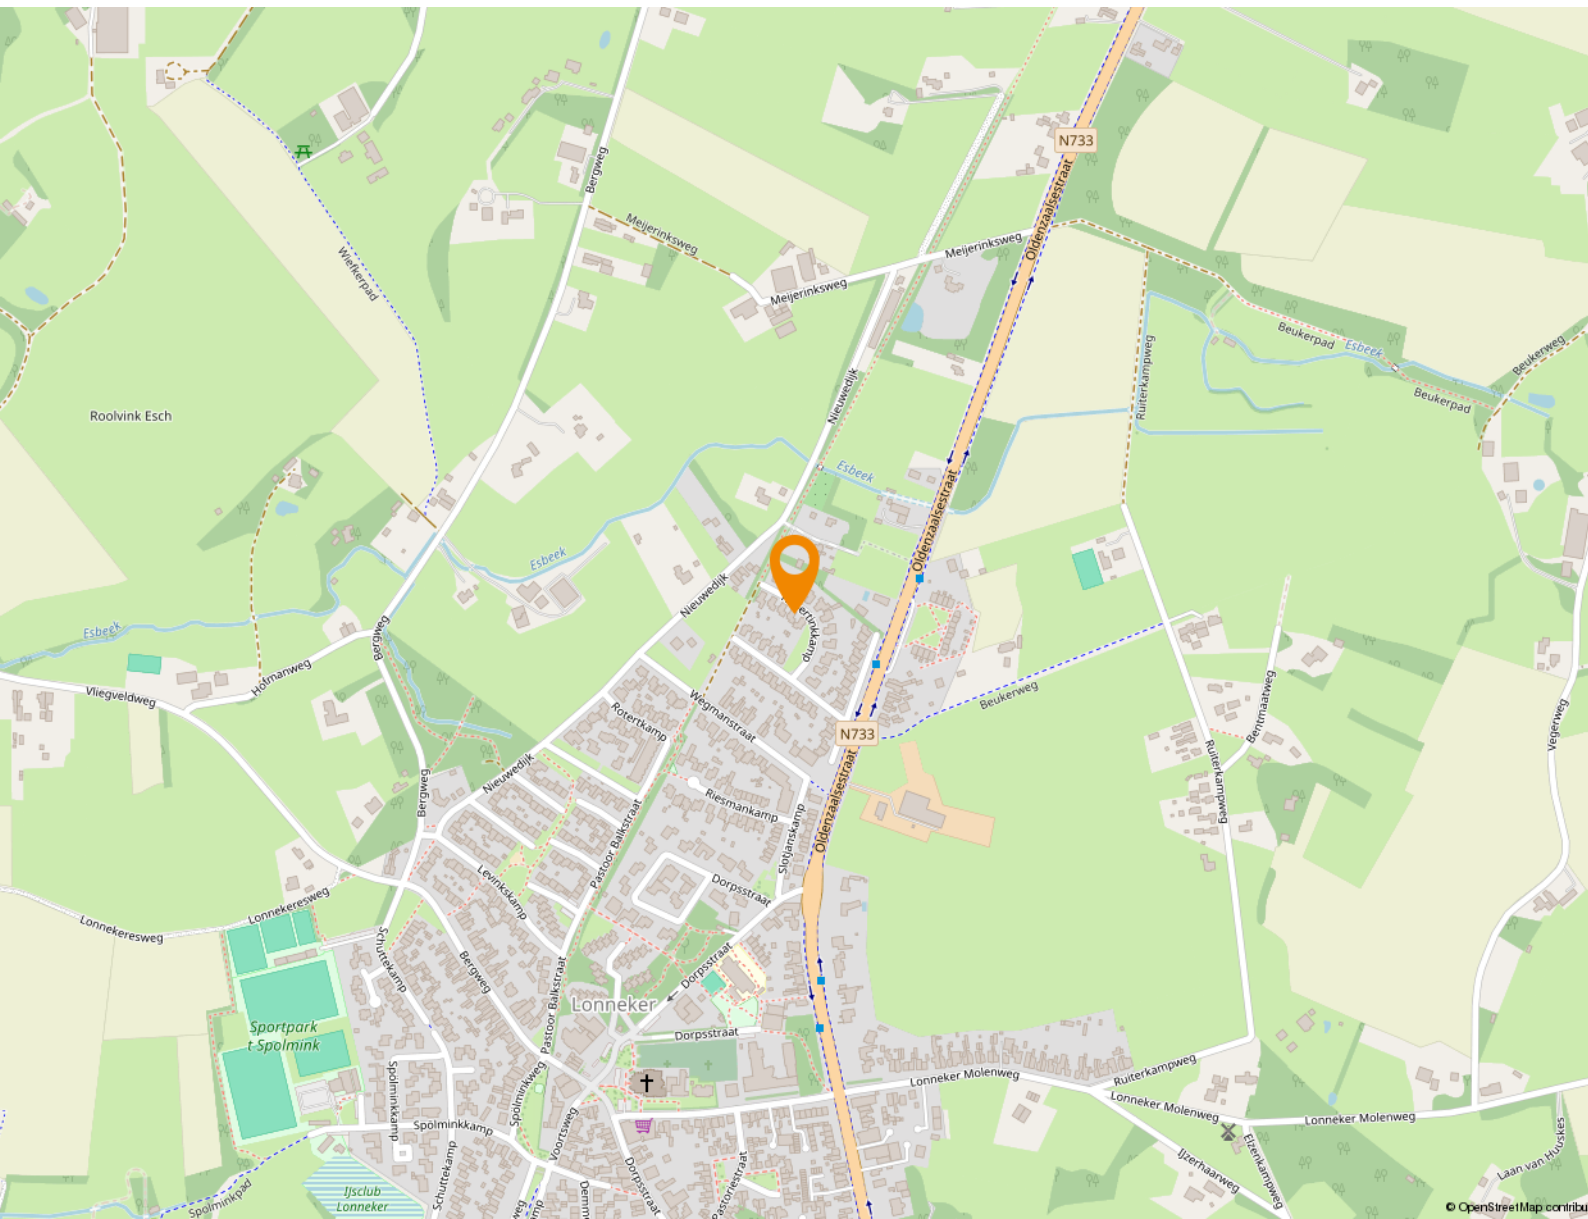

Lijst van zaken

	Blijft achter	Gaat mee	Ter overname
Woning - Interieur			
(Voorzet) openhaard met toebehoren	X		
Verlichting, te weten			
- inbouwspots/dimmers	X		
- opbouwspots/armaturen/lampen/dimmers	X		
- losse (hang)lampen		X	
- Lampen boven eettafel		X	
(Losse)kasten, legplanken, te weten			
- Inloopkasten slaapkamer	X		
Raamdecoratie/zonwering binnen, te weten			
- gordijnrails	X		
- gordijnen	X		
- overgordijnen	X		
- (losse) horren/rolhorren	X		
Vloerdecoratie, te weten			
- vloerbedekking	X		
- plavuizen	X		
Overig, te weten			
- spiegelwanden	X		
- schilderij ophangstelsel	X		
Woning - Keuken			
Keukenblok (met bovenkasten)	X		
Keuken (inbouw)apparatuur, te weten			
- kookplaat	X		
- (gas)fornuis	X		
- afzuigkap	X		
- oven	X		
- combi-oven/combimagnetron	X		
- koelkast	X		
- vriezer	X		
- vaatwasser	X		
Keukenaccessoires, te weten			

Lijst van zaken

	Blijft achter	Gaat mee	Ter overname
- Bijkeuken	X		
Woning - Sanitair/sauna			
Toilet met de volgende toebehoren			
- toilet	X		
- toiletrolhouder	X		
- fontein	X		
Badkamer met de volgende toebehoren			
- ligbad	X		
- douche (cabine/scherf)	X		
- wastafel	X		
- wastafelmeubel	X		
- toilet	X		
- toiletrolhouder	X		
Woning - Exterieur/installaties/veiligheid/energiebesparing			
(Voordeur)bel	X		
(Veiligheids)sloten en overige inbraakpreventie	X		
Rookmelders	X		
(Klok)thermostaat	X		
Telefoonaansluiting/internetaansluiting	X		
Zonnepanelen	X		
Warmwatervoorziening, te weten			
- boiler	X		
- Warmtepomp	X		
Tuin - Inrichting			
Tuinaanleg/bestrating	X		
Beplanting	X		
Sproei installatie achtertuin	X		
Tuin - Verlichting/installaties			
Buitenverlichting	X		
Tijd- of schemerschakelaar/bewegingsmelder	X		
Tuin - Bebouwing			
Tuinhuis/buitenberging	X		

Lijst van zaken

	Blijft achter	Gaat mee	Ter overname
Kasten/werkbank in tuinhuis/berging	X		

10 meest gestelde vragen

Vanaf het moment dat uw interesse gewekt wordt in een woning tot het moment waarop u het contract van uw nieuwe huis tekent, loopt u tegen allerlei vragen aan. Niet zo vreemd, want een huis kopen doet u niet elke dag. Wij als NVM makelaar (Nederlandse Vereniging voor Makelaars) doen dat wel, daarom kunnen we u op de meeste vragen snel een goed antwoord geven. Hieronder beantwoorden we de 10 meest gestelde vragen zodat u weet waar u staat wanneer u op zoek gaat naar dat huis van uw dromen.

1. Wanneer ben ik in onderhandeling?

U bent pas in onderhandeling als de verkopende partij reageert op uw bod door een tegenbod te doen. U bent echter nog niet in onderhandeling als de verkopende makelaar aangeeft dat hij uw bod met de verkoper zal bespreken.

2. Mag een makelaar doorgaan met bezichtigingen als er al over een bod onderhandeld wordt?

Ja, dat mag. Een onderhandeling hoeft namelijk nog niet tot een verkoop te leiden. Bovendien kan het zijn dat de verkoper graag wil weten of er meer belangstelling is. Overigens mag ook met meer dan één gegadigde tegelijk worden onderhandeld. Een NVM-makelaar moet dit wel duidelijk melden.

Vaak zal de verkopende NVM-makelaar aan belangstellenden vertellen dat een pand, zoals dat heet, 'onder bod' is. Als belangstellende mag u dan wel een bod uitbrengen, maar de makelaar mag dan pas met u in onderhandeling treden als de onderhandeling met de eerste geïnteresseerde beëindigd is. De NVM-makelaar doet geen mededelingen over de hoogte van biedingen. Dit zou namelijk overbieden kunnen uitlokken.

3. Wanneer ik de vraagprijs bied, moet de verkoper de woning dan aan mij verkopen?

Nee. De Hoge Raad heeft bepaald dat de vraagprijs moet worden gezien als een uitnodiging tot het doen van een bod. Ook als u de vraagprijs biedt, kan de verkoper dus nog beslissen of hij uw bod aanvaardt of niet, of dat hij zijn makelaar een tegenbod laat doen.

4. Kan de verkoper de vraagprijs van een woning tijdens de onderhandeling verhogen?

Ja, de verkoper kan besluiten de vraagprijs te verhogen of te verlagen. Daarnaast kunt u als potentiële koper echter ook besluiten om tijdens de onderhandelingen uw bod weer te verlagen. Zodra de verkopende partij een tegenbod doet, vervalt namelijk uw eerder gedane bod.

5. Hoe komt de koop tot stand?

Als verkoper en koper het eens zijn over de belangrijkste zaken (zoals prijs, de opleveringsdatum en de ontbindende voorwaarden), legt de verkopende makelaar de afspraken schriftelijk vast in een koopakte. Ontbindende voorwaarden zijn hierin een belangrijk onderwerp. U krijgt als koper niet automatisch een ontbindende voorwaarde. Wilt u bijvoorbeeld een ontbindende voorwaarde voor financiering, dan moet u dit melden bij het uitbrengen van uw bod. Het is dan ook belangrijk dat de partijen het eens zijn over aanvullende afspraken en ontbindende voorwaarden voordat de koopakte wordt opgemaakt.

Zodra beide partijen de koopakte hebben ondertekend en de koper een afschrift van deze akte heeft ontvangen, treedt voor u als particuliere koper de wettelijke bedenktijd van drie dagen in werking. Binnen deze tijd kunt u als koper alsnog afzien van de aankoop. Doet u dit niet, zijn de financiën rond en vormen ook eventuele andere ontbindende voorwaarden geen obstakel meer, dan zal op de afgesproken opleveringsdatum de overdracht plaatsvinden bij de notaris.

10 meest gestelde vragen

6. Mag een makelaar van de NVM tijdens de onderhandeling het systeem van verkoop wijzigen?

Ja, dat mag. Soms zijn er zo veel belangstellenden die de vraagprijs bieden of benaderen, dat het moeilijk te bepalen is wie de beste koper is. In dat geval kan de verkopende makelaar - in overleg met de verkoper - besluiten de lopende onderhandelingen af te breken en de biedprocedure te wijzigen om vervolgens te kiezen voor bijvoorbeeld een inschrijvingsprocedure. Hierbij hebben alle bidders een gelijke kans om het hoogste bod uit te brengen. Alvorens het systeem te wijzigen, dient de makelaar uiteraard eerst de eventueel gedane toezeggingen na te komen.

7. Mag een makelaar van de NVM een belachelijk hoge prijs vragen voor een woning?

De verkoper bepaalt in overleg met zijn NVM-makelaar waarvoor hij zijn woning verkoopt. De koper kan onderhandelen over de prijs, maar de verkoper beslist.

8. Wat is een optie?

Een optie in juridische zin geeft een partij de keuze om door een eenzijdige verklaring een koopovereenkomst met een andere partij te sluiten. Partijen zijn het dan wel eens over de voorwaarden van de koop, maar de koper krijgt bijvoorbeeld nog een week bedenktijd. Bij de aankoop van een nieuwbouwwoning is zo'n optie nog wel gebruikelijk. Bij het aankopen van een bestaande woning niet. Het begrip 'optie' wordt daarbij vaak ten onrechte gebruikt. Dan heeft het de betekenis van bepaalde toezeggingen die een verkopende NVM-makelaar kan doen aan een belangstellende koper een paar dagen de tijd krijgt om na te denken over een bod. De makelaar van de NVM zal in de tussentijd proberen niet met een andere partij in onderhandeling te gaan. De belangstellende koper kan deze tijd gebruiken om een beter inzicht te krijgen in zijn financiering of in de gebruiksmogelijkheden van de woning. Een optie kunt u niet eisen; de verkoper en de verkopende NVM-makelaar beslissen zelf of er in een onderhandelingsproces bepaalde toezeggingen worden gedaan.

9. Moet een makelaar als eerste met mij in onderhandeling gaan als ik de eerste ben die belt voor een bezichtiging of als ik als eerste een bod uitbreng?

Nee. De verkopende makelaar bepaalt samen met de verkoper de verkoopprocedure. Hebt u serieus belangstelling, vraag de makelaar dan wat uw positie is. Dat kan teleurstelling voorkomen.

10. Zit de makelaarscourtage in de 'kosten koper'?

Nee. Onder 'kosten koper' vallen de kosten die de overheid koppelt aan de overdracht van een woning. Dat zijn de overdrachtsbelasting, de notariskosten voor het opmaken van de leveringsakte en de kosten voor het inschrijven daarvan in de registers. Daarnaast dient de koper rekening te houden met de (notaris)kosten voor de opmaak en inschrijving van de hypotheekakte. Heeft de verkopende partij een makelaar ingeschakeld om de woning te verkopen, dan komen de kosten hiervan voor zijn rekening. De verkopende makelaar is immers belangenbehartiger van de verkoper en niet van u als koper.

Verkoopvoorwaarden

Koopovereenkomst

De overeenkomst wordt gesloten op basis van een NVM-koopakte volgens het laatste model vastgelegd door de NVM, de Consumentenbond en de Vereniging Eigen Huis. Voor de verkoop zijn verkoopvoorwaarden gesteld die hieronder zijn opgenomen. Bij het uitbrengen van een bieding en het sluiten van een koopovereenkomst wordt men geacht bekend te zijn met deze verkoopvoorwaarden en deze te aanvaarden. Partijen zijn gebonden aan de gemaakte afspraken, niet eerder dan dat er een schriftelijke koopovereenkomst is getekend door partijen. Tevens is op de koopovereenkomst een bedenktijd van 3 dagen van toepassing.

Waarborgsom

Op verzoek van verkoper zal bij het sluiten van de koopovereenkomst altijd, tot meerdere zekerheid voor de nakoming van de verplichtingen van koper, binnen een bepaalde tijd een waarborgsom c.q. bankgarantie ter grootte van 10 procent van de overeengekomen koopsom worden verlangd.

Onderzoeksplicht & mededelingsplicht

Deze uitgebreide brochure van Vera Welker Makelaars heeft niet tot doel u een lijst te geven van mogelijk aanwezige gebreken in deze woning. De informatie zoals omschreven is verkregen van de eigenaar/verkoper en aangevuld met eigen waarnemingen ter plaatse en heeft als doel de potentiële koper zo goed mogelijk te informeren en tegelijkertijd te voldoen aan de op de verkoper rustende mededelingsplicht.

Op grond van het Burgerlijk Wetboek heeft de koper een onderzoeksplicht, wat inhoudt dat de koper zelf verantwoordelijk is voor de beoordeling of de woning de eigenschappen bezit die redelijkerwijs verwacht mogen worden.

Vrijblijvende aanbieding

Deze brochure is met de grootst mogelijke zorgvuldigheid samengesteld. Toch bestaat er de mogelijkheid dat er fouten en/of onvolledigheden in voorkomen. Alle aan u verstrekte informatie is bedoeld als een uitnodiging om in onderhandeling te treden en dient derhalve te worden gezien als een vrijblijvende aanbieding.

Een bieding die gelijk staat aan de vraagprijs doet niet direct een koopovereenkomst tot stand komen. Verkoper heeft te allen tijde het recht van gunning. Bij het vermelden van maten die zijn overgenomen uit (bouw) tekeningen kan de maatvoering afwijken van de werkelijkheid. De koper kan ook hieraan geen enkel recht ontleen. Zowel de verkoper als Vera Welker Makelaars aanvaarden in deze gevallen geen enkele aansprakelijkheid.

De opgegeven maten zijn circa maten, conform de meetinstructie. De meetinstructie is gebaseerd op NEN 2580 en is bedoeld om een eenduidige manier van meten toe te passen voor het geven van een indicatie van de gebruikersoppervlakte. De instructie sluit verschillen in meetuitkomsten niet volledig uit, door bijvoorbeeld

interpretatieverschillen, afrondingen of beperkingen bij het uitvoeren van de meting.

Daarnaast zijn de beschrijving en bijgevoegde plattegronden indicatief, de realiteit ziet u tijdens de bezichtiging. Alle aanbiedingen worden gedaan onder de navolgende voorwaarden:

- de aanbieding betreft niet meer dan een uitnodiging tot het doen van een voorstel. Verkopers behouden zich uitdrukkelijk het recht tot gunning voor.

- het uitbrengen van een bod betekent niet automatisch dat u in onderhandeling bent.

- bij meerdere serieuze kandidaten kan tot inschrijving worden besloten na overleg met onze opdrachtgever.

Bouwtechnische keuring

Koper wordt in de gelegenheid gesteld de woning voor het sluiten van de koopovereenkomst te laten keuren door een erkend bouwtechnisch bureau om eventuele bouwkundige gebreken vast te stellen, dan wel de woning te laten controleren op de aanwezigheid van asbesthoudende materialen en/of de grond op enige verontreiniging te laten onderzoeken. De kosten voor deze keuring komen voor rekening van de koper.

Aankoopmakelaar inschakelen

Voor deze woning treedt een medewerker van Vera Welker Makelaars op als verkoopmakelaar. Wij raden u aan om bij interesse in deze woning zelf ook een makelaar in te schakelen. Uw eigen aankoopmakelaar zorgt ervoor dat u de beste deal sluit en u zich niet teveel door emoties laat beïnvloeden. Hij of zij wint belangrijke informatie in over de woning zoals (verborgen) gebreken, erfdienstbaarheden, de bouwkundige staat, de omgeving en het bestemmingsplan en geeft inzicht in de reële waarde van de woning. Uw eigen aankoopmakelaar verdient zich zonder meer terug, hij of zij zal voor u de meest voordelige aankoopprijs realiseren. U koopt zekerheid en het bespaart u tijd en geld. De makelaars van Vera Welker Makelaars bemiddelen ook graag voor uw aankoop wanneer u voor een woning kiest, die niet in onze portefeuille zit.

Taxatie

Heeft u een nieuwe woning gekocht, wilt u uw hypotheek oversluiten of is er een andere reden waarvoor u een taxatierapport nodig heeft, Vera Welker Makelaars kan een taxatierapport voor u verzorgen. Voor het valideren van taxatierapporten is Vera Welker Makelaars aangesloten bij zowel NWWI, Taxateursunie en TVI.



“Een huis is
meer dan een
verzameling
stenen”



Een (ander) huis kopen, een belangrijke beslissing waarbij je niet over één nacht ijs gaat. Een huis is namelijk zoveel meer dan een verzameling stenen. Het is jouw plek. Waar je je op je gemak wilt voelen en waar je lief en leed deelt. Natuurlijk kent mijn team de markt, de wijken en de huizen, maar nog veel belangrijker: we begrijpen je. Persoonlijke aandacht en tijd voor elkaar staan bij ons voorop.

Mijn naam is Vera Welker. In 2013 begon ik mijn eigen makelaardij met de visie ‘optimale betrokkenheid’. Inmiddels heb ik een team van professionals om mij heen verzameld die met dezelfde passie voor jou klaar staan.

Uitdagingen ga ik graag aan, waarbij ik niets aan het toeval overlaat. Zowel zakelijk als privé. Want als ik op mijn wielrenfiets zit is geen tocht te lang en geen berg te hoog. Maar het allerliefst besteed ik mijn tijd met mijn twee dochters Marah en Annabelle. Bij hen heb ik een plek waar ik me helemaal thuis voel. Ik gun jou hetzelfde. Daarom ga ik samen met mijn team voor het beste resultaat voor jou: een huis waar jij je thuis voelt.

Groet,
Vera



Leuk dat je interesse hebt in deze woning!

Fijn dat je een kijkje bent komen nemen in dit huis. Natuurlijk proberen wij online een zo goed mogelijk beeld te geven van de woningen die te koop staan. Maar er doorheen lopen, de sfeer voelen en de buurt bekijken, het blijft essentieel om écht een indruk te krijgen. Alleen dan weet je of dit huis echt jouw thuis kan worden.

Is dit niet jouw droomhuis?

Soms kan een woning op de plaatjes nog zo mooi lijken... als dat verliefde gevoel er 'in het echt' niet is houdt het op. Maar dat betekent natuurlijk niet dat jouw zoektocht stopt. Vind jij een extra paar ogen fijn? Schakel Vera Welker Makelaars in als aankoopmakelaar.

We helpen je bij iedere stap in het proces. Want in de huidige markt is het fijn als je een expert naast je hebt staan die je optimaal begeleidt.

En jouw eigen woning dan?

Een huis kopen betekent in veel gevallen ook een huis verkopen. Maar voordat je definitief beslist of er een bord in de tuin komt te staan is het wel zo fijn om te weten wat jouw woning waard is. Wij komen graag kennismaken bij jou thuis, dat is wel zo makkelijk. We doen dan meteen vrijblijvend en kosteloos een waardebeoordeling.

**Vera
welker**
MAKELAARS

Lasondersingel 135
7514 BR Enschede
T. 053 - 760 1111
info@verawelker.nl
www.verawelker.nl





Meteen verkocht?

Soms is één blik voldoende.
Toch nog een tweede keer kijken?
Laat het ons weten, je bent altijd welkom.

Team Vera Welker Makelaars

