

INFORMATIEBROCHURE



BORGER, De Baander 39



BORGER

DE BAANDER 39

In woonwijk De Marslanden gelegen **2-ONDER-1-KAPWONING** met aangebouwde (geschakelde) garage, voortuin en een besloten achtertuin op het zuiden. De woning is gebouwd in 1988 en verkeert grotendeels nog in de oorspronkelijke staat. Zo zijn onder andere de keuken en badkamer gedateerd, waardoor de woning een uitstekende basis biedt om naar eigen smaak te moderniseren.

De woning heeft energielabel A en is voorzien van centrale verwarming (met een HR-combiketel), mechanische ventilatie, vloer-, gevel- en dakisolatie, dubbele beglazing en 22 zonnepanelen. De zonnepanelen zijn gehuurd. Het huurcontract wordt door verkoper afgekocht, waarna de zonnepanelen als eigendom aan de koper worden geleverd.

Het geheel staat op een perceel van 304 m² eigen grond. Aan de voorzijde beschikt de woning over een eigen oprit met parkeergelegenheid en er is een aangebouwde garage. De besloten achtertuin ligt gunstig op het zuiden en is aangelegd met gazon en terras. De aangebouwde garage is voorzien van een betonvloer, openslaande deuren aan de voorzijde, een loopdeur naar de achtertuin en de opstelling van de cv-ketel.

Vraagprijs € 375.000,-- k.k.



BORGER

DE BAANDER 39

Begane grond: entree/hal met meterkast en modern wandcloset, de tuingerichte woonkamer is voorzien van een parketvloer en een deur naar de achtertuin, aan de voorzijde bevindt zich de halfopen keuken, met een gedateerde inrichting.

Eerste verdieping: overloop, drie slaapkamers, alle voorzien van dakvensters, en een badkamer met douchehoek, wastafelmeubel en tweede toilet.

Tweede verdieping: via een vaste trap bereikbare zolderverdieping met dakraam, aparte bergruimte en de mogelijkheid om een extra slaapkamer of hobbyruimte te realiseren.

Vraagprijs € 375.000,-- k.k.

Bijzonderheden

- * Perceel van 304 m² eigen grond;
- * Tuingerichte woonkamer met parketvloer en tuindeuren;
- * Drie slaapkamers, met mogelijkheid voor een vierde slaapkamer;
- * Energielabel A;
- * Voorzien van vloer-, gevel- en dakisolatie. dubbele beglazing en 22 zonnepanelen
- * Achtertuin op het zuiden;
- * Aangebouwde garage, parkeergelegenheid op eigen terrein;
- * Gelegen in de geliefde woonwijk De Marslanden;
- * Keuken en badkamer zijn gedateerd en bieden volop mogelijkheden voor modernisering.

Kenmerken

Oppervlakten en inhoud

Woonoppervlakte: 121 m²
Gebouwgebonden buitenruimte: 7 m²
Overige inpandige ruimte: 19 m²
Perceeloppervlakte: 304 m²
Inhoud: 493 m³
Woonkamer: 34 m²

Indeling

Aantal kamers: 4
Aantal slaapkamers: 3
Aantal badkamers: 1
Overige ruimten: Hal, toilet, berging, overloop
Badkamervoorz.: Wastafelmeubel, douche, toilet
Aantal woonlagen: 2 woonlagen en een zolder
Voorzieningen: Mechanische ventilatie, dakraam, glasvezel kabel en 22 zonnepanelen

Energie

Energie label: A (einddatum: 28-12-2030)
Isolatie: Dakisolatie, muurisolatie en dubbel glas
Verwarming: C.V.-Ketel
Warm water: C.V.-Ketel
Cv-ketel: Remeha Avanta 35c (Gas gestookt combiketel uit 2010, eigendom)

Bouw

Type: Woonhuis
Soort : Eengezinswoning, geschakelde 2-onder-1-kapwoning
Bouwvorm: Bestaande bouw
Bouwjaar: 1988
Dak: Zadeldak

Buitenruimte

Ligging: Aan rustige weg, in woonwijk, op loopafstand van dorpscentrum, beschutte ligging en in bosrijke omgeving
Tuin: Achtertuin, voortuin en zonneterras
Achtertuin: 133 m² (13.6 m diep en 9.8 m breed)
Ligging tuin: Zuid
Kwaliteit: Normaal

Parkeergelegenheid

Soort parkeergelegenheid: Op eigen terrein

Garage


Soort garage: Aangebouwd steen
Capaciteit: 1
Voorzieningen: Voorzien van elektra en voorzien van water

Kadastrale gegevens


Gemeente Borger, sectie L, nummer 2062
Oppervlakte: 304 m²
Eigendomssituatie: Volle eigendom

Locatie

Borger beschikt over een compleet voorzieningenaanbod met onder andere winkels, supermarkten, basisscholen, huis- en tandarts, apotheek, sport- en recreatievoorzieningen, horecagelegenheden, het grootste hunebed van Europa en het subtropisch zwembad Hunzedal. Dankzij de gunstige ligging aan de N34 zijn plaatsen als Assen, Emmen en Groningen uitstekend bereikbaar.

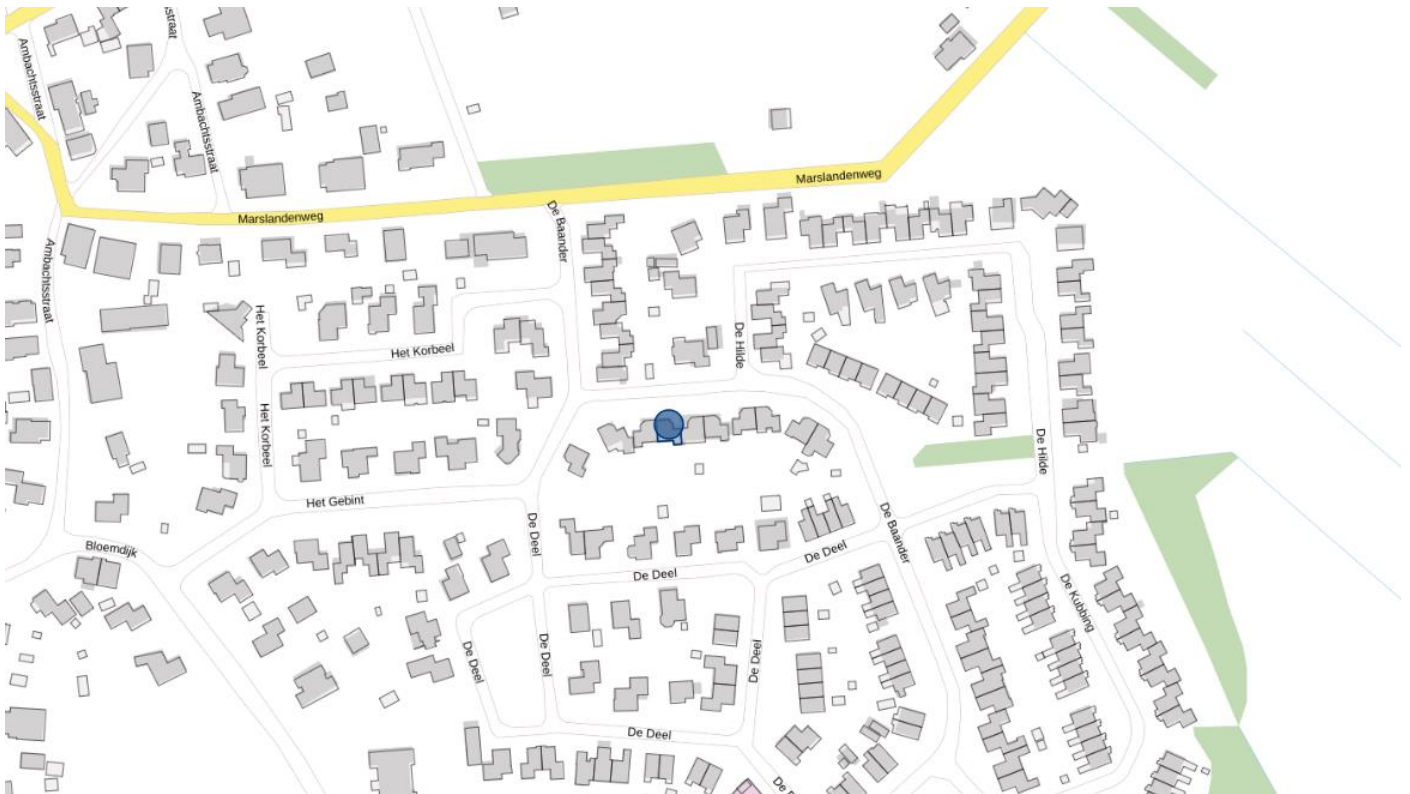


Plattegrond (begane grond)

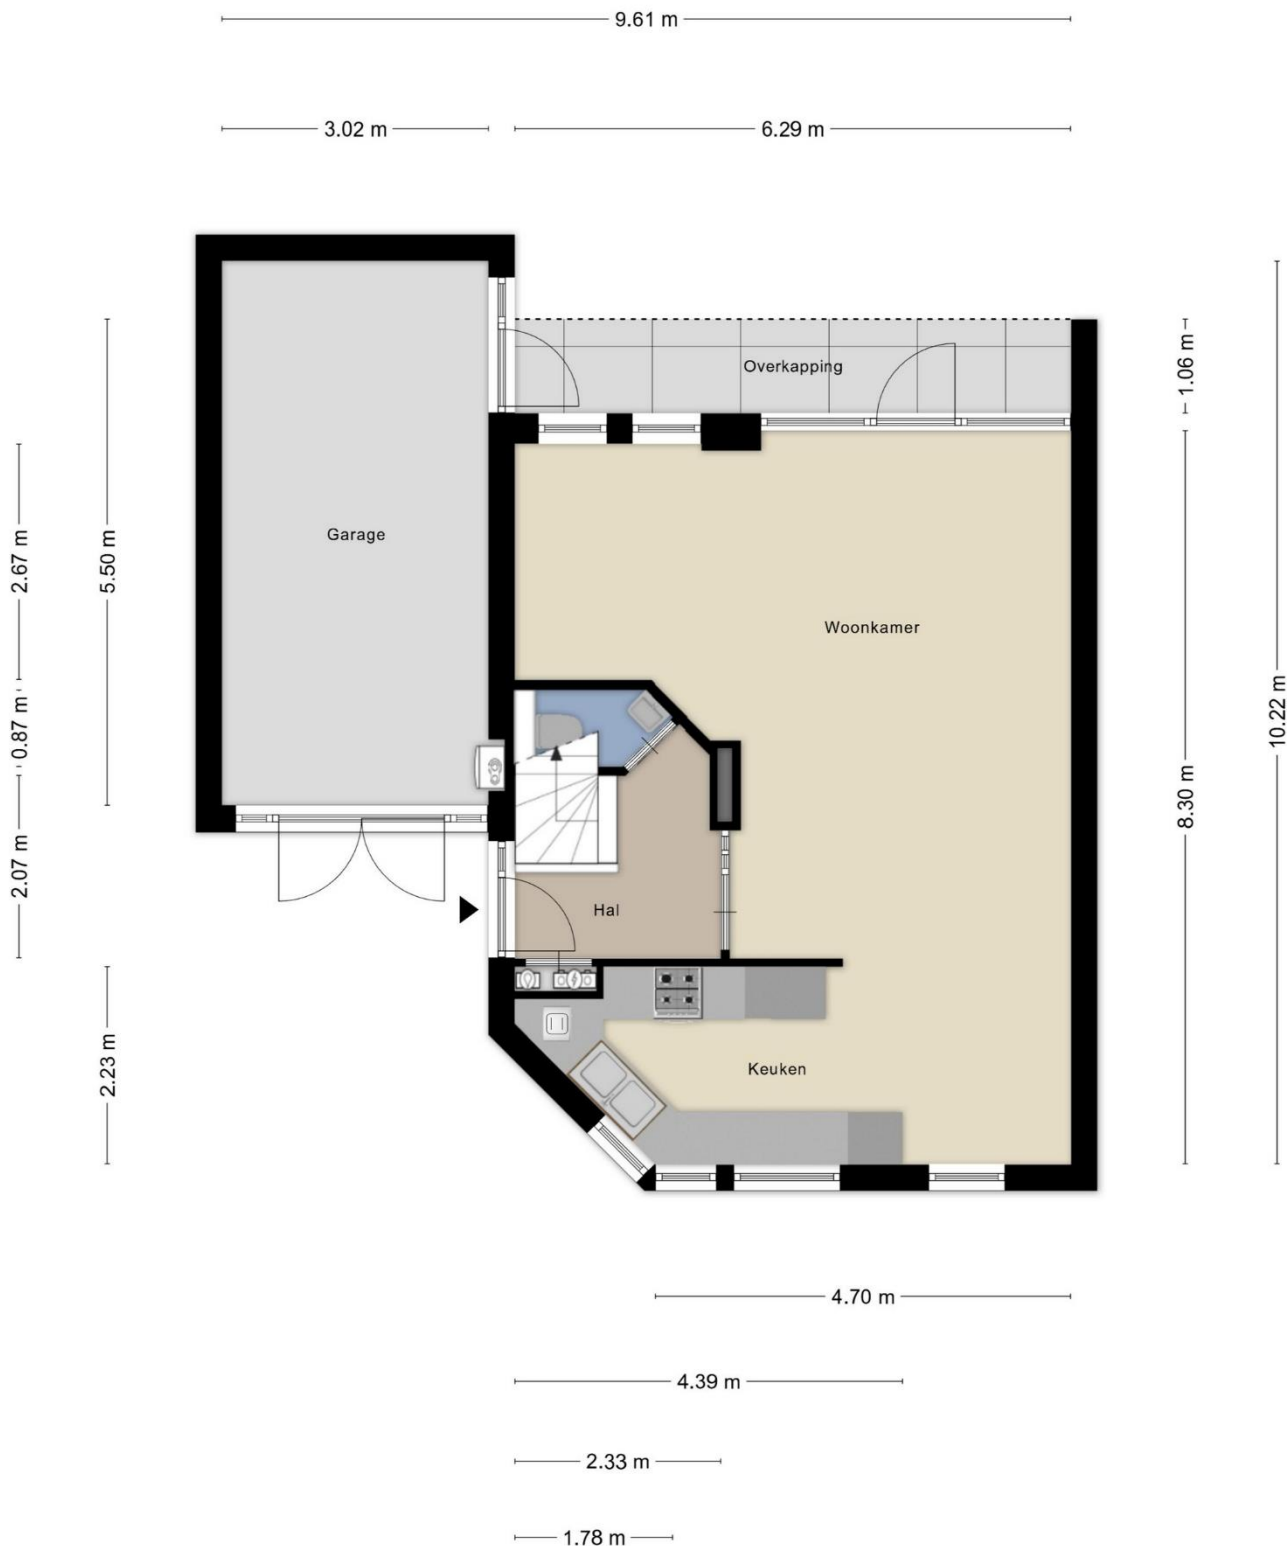


Aan de plattegronden kunnen geen rechten worden ontleend
© Zibber www.zibber.nl

Plattegrond (eerste verdieping)

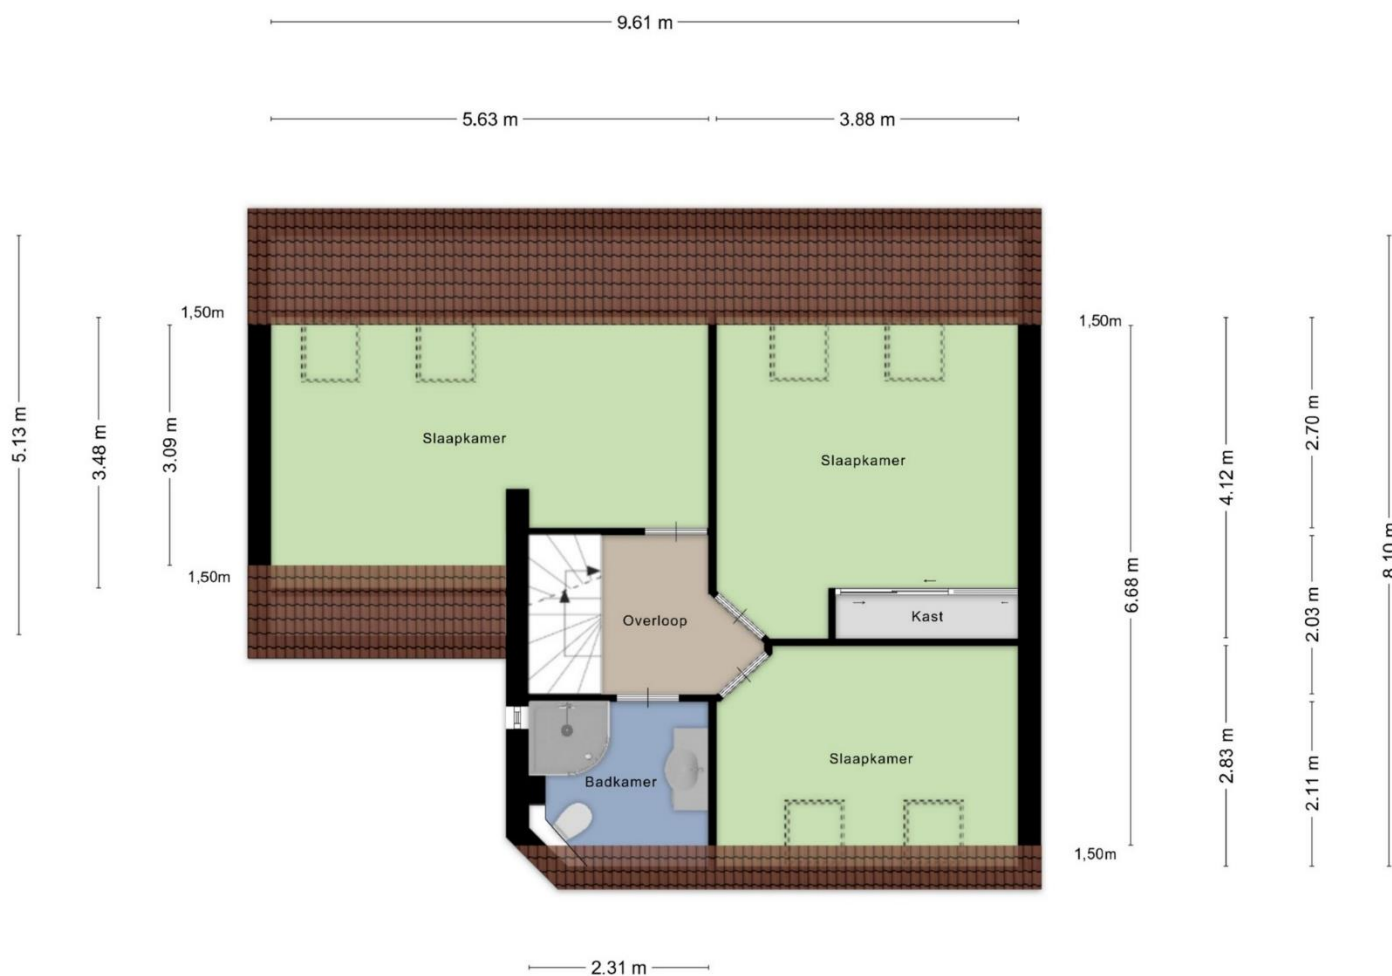

Aan de plattegronden kunnen geen rechten worden ontleend
© Zibber www.zibber.nl

Plattegrond (tweede verdieping)

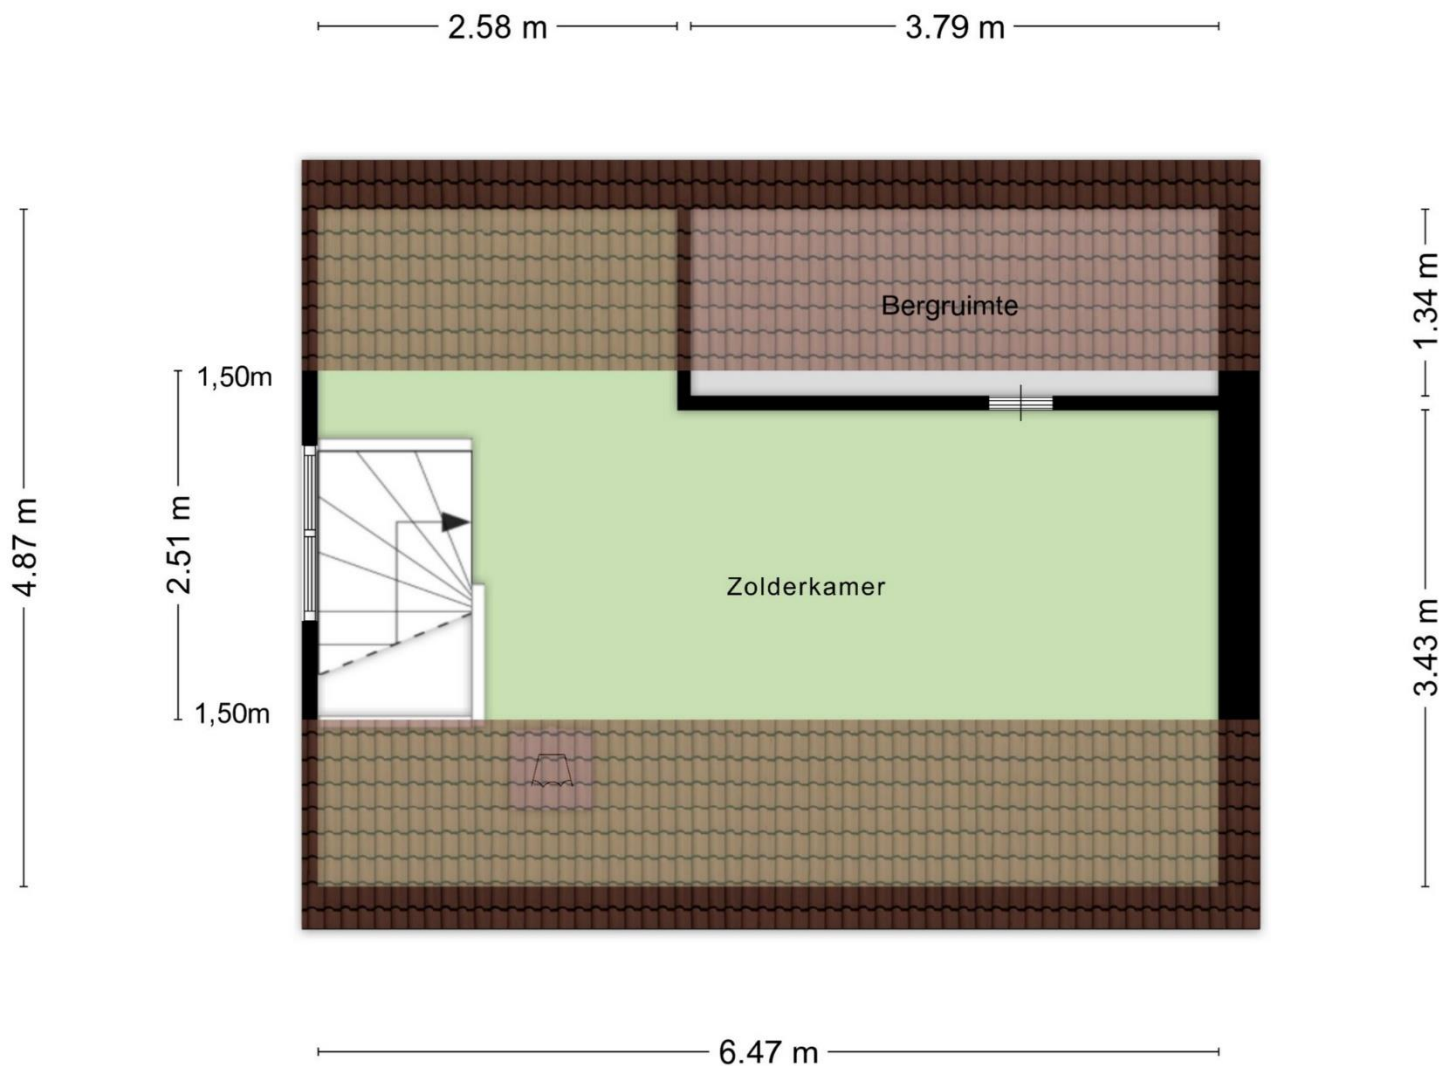

Aan de plattegronden kunnen geen rechten worden ontleend
© Zibber www.zibber.nl













Lijst van zaken

Lijst van zaken



Persoonlijke gegevens

Adres te verkopen woning:

De Baander 39, 9531 MD Borger

Datum:

Voor de onderstaande zaken -ongeacht of ze roerend dan wel onroerend zijn- geldt dat ze soms wel en soms niet in de woning achterblijven. De lijst is bedoeld om duidelijkheid te scheppen om discussies achteraf te voorkomen.

	Blijft achter	Gaat mee	Kan worden overgenomen	N.v.t.
Woning				
<i>Interieur</i>				
Verlichting, te weten:				
- Inbouwspots/dimmers	☒	☐	☐	☐
- Opbouwspots/armaturen/lampen/dimmers	☒	☐	☐	☐
- Losse (hang)lampen	☒	☐	☐	☐
-	☐	☐	☐	☒
-	☐	☐	☐	☒
(Losse) kasten, legplanken, te weten:				
- Losse kasten	☐	☒	☐	☐
- Inbouwkastwand slaapkamer	☒	☐	☐	☐
Raamdecoratie/zonwering binnen, te weten:				
- Gordijnrails	☒	☐	☐	☐
- Gordijnen	☐	☒	☐	☐
- Overgordijnen	☐	☐	☐	☒
- Vitrages	☐	☐	☐	☒
- Rolgordijnen	☒	☐	☐	☐
- Lamellen	☐	☐	☐	☒
- Jaloezieën	☒	☐	☐	☐
- (Losse) horren/rolhorren	☐	☐	☐	☒
-	☐	☐	☐	☒
-	☐	☐	☐	☒
Vloerdecoratie, te weten:				
- Vloerbedekking	☒	☐	☐	☐
- Parketvloer	☒	☐	☐	☐
- Houten vloer(delen)	☐	☐	☐	☒
- Laminaat	☐	☐	☐	☒
- Plavuizen	☐	☐	☐	☒
-	☐	☐	☐	☒
-	☐	☐	☐	☒
(Voorzet) openhaard met toebehoren	☐	☐	☐	☒
Allesbrander	☐	☐	☐	☒
Houtkachel	☐	☐	☐	☒
(Gas)kachels	☐	☐	☐	☒

Lijst van zaken

Lijst van zaken



	Blijft achter	Gaat mee	Kan worden overgenomen	N.v.t.
Designradiator(en)	☐	☐	☐	☒
Radiatorafwerking	☐	☐	☐	☒
Overige, te weten:				
– Spiegelwanden	☐	☐	☐	☒
– Schilderij ophangstelsysteem	☐	☐	☐	☒
–	☐	☐	☐	☒
–	☐	☐	☐	☒
–	☐	☐	☐	☒
–	☐	☐	☐	☒
–	☐	☐	☐	☒
Keuken				
Keukenblok (met bovenkasten)	☒	☐	☐	☐
Keuken (inbouw)apparatuur, te weten:				
– Kookplaat	☒	☐	☐	☐
– (Gas) fornuis	☐	☐	☐	☒
– Afzuigkap	☒	☐	☐	☐
– Magnetron	☐	☐	☐	☒
– Oven	☒	☐	☐	☐
– Combi-oven/combimagnetron	☐	☐	☐	☒
– Koelkast	☒	☐	☐	☐
– Vriezer	☒	☐	☐	☐
– Koel-vriescombinatie	☐	☐	☐	☒
– Vaatwasser	☐	☐	☐	☒
– Quooker	☐	☐	☐	☒
– Koffiezetapparaat	☐	☐	☐	☒
–	☐	☐	☐	☒
–	☐	☐	☐	☒
Keukenaccessoires, te weten:				
–	☐	☐	☐	☒
–	☐	☐	☐	☒
–	☐	☐	☐	☒
–	☐	☐	☐	☒
–	☐	☐	☐	☒
–	☐	☐	☐	☒
–	☐	☐	☐	☒
–	☐	☐	☐	☒
Sanitair/sauna				
Toilet met de volgende toebehoren:				
– Toilet	☒	☐	☐	☐
– Toilethouder	☒	☐	☐	☐
– Toiletborstel(houder)	☐	☐	☐	☒
– Fontein	☒	☐	☐	☐

Lijst van zaken

Lijst van zaken



	Blijft achter	Gaat mee	Kan worden overgenomen	N.v.t.
–	☐	☐	☐	☒
–	☐	☐	☐	☒
Badkamer met de volgende toebehoren:				
– Ligbad	☐	☐	☐	☒
– Jacuzzi/whirlpool	☐	☐	☐	☒
– Douche (cabine/scherf)	☒	☐	☐	☐
– Stoomdouche (cabine)	☐	☐	☐	☒
– Wastafel	☐	☐	☐	☒
– Wastafelmeubel	☒	☐	☐	☐
– Planchet	☐	☐	☐	☒
– Toiletkast	☐	☐	☐	☒
– Toilet	☒	☐	☐	☐
– Toilethouder	☐	☐	☐	☒
– Toiletborstel(houder)	☐	☐	☐	☒
–	☐	☐	☐	☒
–	☐	☐	☐	☒
Sauna met toebehoren				
	☐	☐	☐	☒
<i>Exterieur/Installaties/Veiligheid/Energiebesparing</i>				
Schotel/antenne	☐	☐	☐	☒
Brievenbus	☒	☐	☐	☐
Kluis	☐	☐	☐	☒
(Voordeur)bel	☒	☐	☐	☐
Alarminstallatie	☐	☐	☐	☒
(Veiligheids)sloten en overige inbraakpreventie	☐	☐	☐	☒
Rookmelders	☒	☐	☐	☐
(Klok)thermostaat	☒	☐	☐	☐
Airconditioning	☐	☐	☐	☒
Warmwatervoorziening, te weten:				
– CV-installatie	☒	☐	☐	☐
– Boiler	☐	☐	☐	☒
– Geiser	☐	☐	☐	☒
–	☐	☐	☐	☒
–	☐	☐	☐	☒
–	☐	☐	☐	☒
Screens	☐	☐	☐	☒
Rolluiken	☐	☐	☐	☒
Zonwering buiten	☐	☐	☐	☒
–	☐	☐	☐	☒
–	☐	☐	☐	☒
–	☐	☐	☐	☒
Isolatievoorzieningen (voorzetramen/radiatorfolie etc.), te weten:				

Lijst van zaken

Lijst van zaken



	Blijft achter	Gaat mee	Kan worden overgenomen	N.v.t.
–	☐	☐	☐	☒
–	☐	☐	☐	☒
Telefoonaansluiting/internetaansluiting	☒	☐	☐	☐
Veiligheidsschakelaar wasautomaat	☐	☐	☐	☒
Waterslot wasautomaat	☐	☐	☐	☒
Zonnepanelen	☒	☐	☐	☐
Oplaadpunt elektrische auto	☐	☐	☐	☒
	☐	☐	☐	☒
	☐	☐	☐	☒
Tuin				
<i>Inrichting</i>				
Tuinaanleg/bestrating	☒	☐	☐	☐
Beplanting	☒	☐	☐	☐
	☐	☐	☐	☒
<i>Verlichting/installaties</i>				
Buitenverlichting	☒	☐	☐	☐
Tijd- of schemerschakelaar/bewegingsmelder	☐	☐	☐	☒
	☐	☐	☐	☒
<i>Bebouwing</i>				
Tuinhuis/buitenberging	☐	☐	☐	☒
Kasten/werkbank in tuinhuis/berging	☐	☐	☐	☒
(Broei)kas	☐	☐	☐	☒
	☐	☐	☐	☒
	☐	☐	☐	☒
<i>Overig</i>				
Overige tuin, te weten:				
– (Sier)hek	☐	☐	☐	☒
– Vlaggenmast(houder)	☐	☐	☐	☒
–	☐	☐	☐	☒
–	☐	☐	☐	☒

Lijst van zaken

Lijst van zaken



Overig

Zijn er zaken die geen eigendom zijn van verkoper omdat er sprake is van een leasecontract of huurcontract. Zo ja, neemt verkoper de zaak mee of wordt het betreffende contract overgenomen?

	Ja	Nee	Gaat mee	Moet worden overgenomen
CV	☐	☒	☐	☐
Boiler	☐	☒	☐	☐
Zonnepanelen	☐	☒	☐	☐
-	☐	☒	☐	☐
-	☐	☒	☐	☐
-	☐	☒	☐	☐
-	☐	☒	☐	☐
Bijlage(n) over te nemen contracten:				
-				
-				

Voor akkoord,

De opdrachtgever/verkoper,
(en echtgeno(o)t(e)/partner)

plaats en datum:

Koper,
(en echtgeno(o)t(e)/partner)

plaats en datum:

Bijzondere voorwaarden

De verkoper heeft de woning niet zelf bewoond. In verband daarmee is er geen vragenlijst over de woning ingevuld en wordt de volgende clause in de koopovereenkomst opgenomen:

Koper is geattendeerd op het feit dat verkoper het verkochte niet zelf heeft gebruikt/bewoond en dat verkoper derhalve koper niet heeft kunnen informeren over eigenschappen van c.q. gebreken aan het verkochte waarvan verkoper op de hoogte zou zijn geweest als verkoper het verkochte zelf feitelijk had gebruikt/bewoond. In dit kader zijn partijen uitdrukkelijk overeengekomen, dat dergelijke eigenschappen c.q. gebreken voor risico en rekening van koper komen. In afwijking van artikel 6.3 van deze koopakte en artikel 7:17 lid 1 en 2 BW komt het geheel of ten dele ontbreken van één of meer eigenschappen van de onroerende zaak voor normaal en bijzonder gebruik en het eventueel anderszins niet-beantwoorden van de zaak aan de overeenkomst dan ook voor risico en rekening van koper.

Daarnaast worden de volgende clauses in de koopovereenkomst opgenomen:

1. Het is koper bekend dat het verkochte gebouwd is omstreeks 1988, wat betekent dat de eisen die aan de bouwkwiteit gesteld mogen worden anders liggen dan bij nieuwe woningen. Koper verklaart bekend te zijn met de staat van het verkochte. Koper aanvaardt voorzienbare en te verwachten tekortkomingen van de onroerende zaak, in het bijzonder voor wat betreft gevels, vloeren, daken, houtwerken, goten, hemelwaterafvoeren, leidingen, lozingen en installaties. De koopsom is het resultaat van onderhandelingen waarbij door partijen rekening is gehouden met de staat van het verkochte.
2. Het is koper bekend dat ten tijde van de (ver)bouw van de onroerende zaak het normale praktijk was dat materialen werden gebruikt welke thans uit het oogpunt van milieuaspecten niet meer (mogen) worden toegepast, zoals asbest, lood- en zinkhoudende materialen. Voor zover deze en vergelijkbare materialen (nog) aanwezig zijn, wordt dit door koper geaccepteerd.

Plattegrond van het perceel



Kadastrale kaart

Kadastrale kaart

Uw referentie: Oosterom



12345 25		Deze kaart is noordgericht	Schaal 1: 500		
		Perceelnummer	Kadastrale gemeente		
		Huisnummer	Borger		
		Vastgestelde kadastrale grens	L		
		Voorlopige kadastrale grens	2062		
		Administratieve kadastrale grens			
		Bebouwing			
Voor een eensluidend uittreksel, geleverd op 6 juli 2026					
De bewaarder van het kadaster en de openbare registers					
Aan dit uittreksel kunnen geen betrouwbare maten worden ontleend.					
De Dienst voor het kadaster en de openbare registers behoudt zich de intellectuele eigendomsrechten voor, waaronder het auteursrecht en het databankenrecht.					

Beste geïnteresseerde,

Wij danken u, mede namens de eigenaar, voor uw getoonde interesse in deze woning. In deze brochure treft u een overzicht van de verkoopinformatie van de woning. Mochten er na het lezen van de brochure vragen zijn dan helpen wij u graag verder. Als u geïnformeerd wilt worden met betrekking tot uw financiële mogelijkheden, dan brengen wij u desgewenst in contact met onze hypotheekadviseur.



Na de bezichtiging

De verkoper is uiteraard benieuwd naar uw reactie als u de woning heeft bezichtigd. Daarom stellen wij het erg op prijs als u een vlotte reactie geeft, ook als de woning niet is wat u zoekt.

Onderzoeks- en informatieplicht

De verkoper van een woning heeft informatieplicht, dat betekent dat de verkoper hem bekende informatie, die voor u als koper van belang kan zijn bij het nemen van de koopbeslissing, moet melden. Daarom is door de verkoper een 'vragenlijst voor de verkoop van een onroerende zaak' ingevuld. Die is op ons kantoor ter inzage en wordt op verzoek aan u opgestuurd of gemaild. Aan de andere kant heeft een koper onderzoeksplicht, dat geldt ook voor zaken die zijn op te vragen bij gemeente, provincie of andere openbare instellingen. Om zeker te zijn van uw zaak is het verstandig een aankoopmakelaar in te schakelen.

Interesse, en nu?

Als u geïnteresseerd bent in de woning en een bod uit wilt brengen is het verstandig eerst te weten wat uw financiële mogelijkheden zijn. Hierbij kunnen wij u van dienst zijn. Het uitbrengen van een bod wil niet zeggen

dat u in onderhandeling bent, zolang de verkoper niet reageert op uw voorstel bent u nog niet in onderhandeling. Ook is het van belang dat u de voorwaarden waaronder het bod geldt, aan ons laat weten (denk bijvoorbeeld aan een ontbindende voorwaarde met betrekking tot uw financiering).

Koopovereenkomst

Als er een overeenkomst wordt gesloten worden de afspraken die door koper en verkoper zijn gemaakt vastgelegd in een NVM koopakte. Dit is een modelovereenkomst, ontwikkeld door de NVM, de Vereniging Eigen Huis en de Consumentenbond. De verkoper verlangt van u een waarborgsom of bankgarantie van 10 % van de koopsom, dit wordt vastgelegd in de koopakte.

Deze brochure

Deze brochure is door ons met zorg samengesteld. De in deze brochure opgenomen plattegronden zijn ter indicatie. Voor de informatie in deze brochure zijn wij deels afhankelijk van derden. Als er onvolkomenheden in de brochure staan aanvaarden wij daarvoor geen aansprakelijkheid. U kunt aan de inhoud van deze brochure geen rechten ontleen.

Ons NVM-makelaarskantoor bestaat sinds 1981 en heeft als werkgebied de Drentse Hondsrug en het Veenkoloniale gebied. Onze werkzaamheden bestaan uit het bemiddelen bij de aankoop en verkoop van onroerende zaken, alsmede het uitbrengen van taxaties. Ons team van deskundige medewerkers helpt u graag!

Verkoopmakelaar

Als u in ons werkgebied woont en uw huis gaat verkopen helpen wij u graag bij de verkoop van uw woning. Door ons uitgebreide netwerk zijn de woningen die wij te koop aanbieden onder een groot aantal potentiële kopers bekend. En door onze jarenlange ervaring kennen wij de markt als geen ander. Mogen wij u in een persoonlijk gesprek vertellen wat wij voor u kunnen betekenen bij de verkoop van uw woning? Een eerste gesprek en waardebepaling van uw woning kosten u niets!

Aankoopmakelaar

Als u een woning zoekt doet u er verstandig aan uw eigen NVM-aankoopmakelaar in te schakelen. De makelaar die u tegenkomt als u het huis gaat bezichtigen is de makelaar van de verkoper. En die behartigt uitsluitend de belangen van de verkoper. Wij begeleiden u als aankoopmakelaar van de eerste bezichtiging tot en met overdracht bij de notaris. We kennen de markt en zijn een sterke onderhandelaar. Met een aankoopmakelaar bespaart u tijd en geld en voorkomt u problemen!

Taxaties

Bij financiering, boedelscheiding, bedrijfsbeëindiging of successie aangifte heeft u een taxatierapport nodig. Omdat wij zijn aangesloten bij de NVM en NWWI en als

taxateur gecertificeerd zijn door VastgoedCert worden door ons uitgebrachte taxatierapporten door elke instelling geaccepteerd. Als u een taxatierapport nodig heeft, dan voeren wij dat snel en deskundig voor u uit!



Addy Oosterom – NVM-makelaar



Peter Oosterom – Vastgoedadviseur



Ons kantoor in het centrum van Borger is geopend op werkdagen tussen 9:00 en 17:00 uur. Buiten kantooruren en op zaterdag werken wij op afspraak.

U bent van harte welkom op ons kantoor, gelegen tussen de supermarkten AH en Nettorama. In de directe omgeving is voldoende openbare parkeerruimte.

Ons kantooradres:

Achter de Brink 31, 9531 AZ Borger
Tel. 0599-234605

info@oosterom-makelaardij.nl

www.oosterom-makelaardij.nl