

ONTDEK

BRUGSTRAAT 43 in ZUTPHEN



Wonen met een prachtig
uitzicht over de IJssel!



Op loopafstand van de
binnenstad van Zutphen.

Bouwjaar 1954
Woonoppervlakte 64 m²

€ 275.000,- k.k.



Hallo!

Wij zijn Thoma Post Makelaars en vertellen je graag meer over ons, maar uiteraard ook over deze woning. Daarover vind je meer in deze brochure.

Een huis bekijken draait om gevoel. Zie je jezelf hier binnenkomen, je spullen neerzetten, er je plek van maken? Tegelijk wil je ook weten waar je aan toe bent. Wat zijn de sterke punten, hoe zit het met de omgeving, en wat is slim om te doen als je enthousiast bent. Daar helpen we je bij. Met een frisse blik, kennis van de regio en gewoon duidelijk advies waar je iets aan hebt.

We werken vanuit Twente, de Achterhoek, de Stedendriehoek en Amsterdam. Een groot werkgebied, maar in het contact met jou persoonlijk en dichtbij.

Jouw makelaar

Jan-Willem Kloosterboer en Ingeborg Swarts

0575 515 404

zutphen@thomapost.nl



Inhoudsopgave

- 05** Specificaties
- 06** Het appartement
- 08** De keuken
- 09** Twee slaapkamers
- 10** De badkamer
- 11** Wonen aan de IJssel
- 12** Plattegronden
- 16** Kadastrale kaart
- 17** Lijst van Zaken
- 19** Over Zutphen
- 20** Financiële mogelijkheden



Specificaties

€ 275.000 k.k.

GEBRUIKSOPPERVLAKTE

64 m²

BOUWJAAR

1954

PERCEELOPPERVLAKE

0 m²

INHOUD

224 m³

SOORT WOONHUIS

Portiekflat

TYPE WONING

Appartement

WOONLAGEN

KAMERS

0

ENERGIELABEL

-

ISOLATIE

Dubbel glas

VERWARMING

C.v.-ketel

WARM WATER

C.v.-ketel

GARAGE

Geen garage

PARKEREN



SOORT WOONHUIS

TYPE WONING

WOONLAGEN

KAMERS

ENERGIELABEL

ISOLATIE

VERWARMING


WARM WATER

GARAGE

PARKEREN

BIJZONDERHEDEN VAN DE WONING


- Een
- Twee

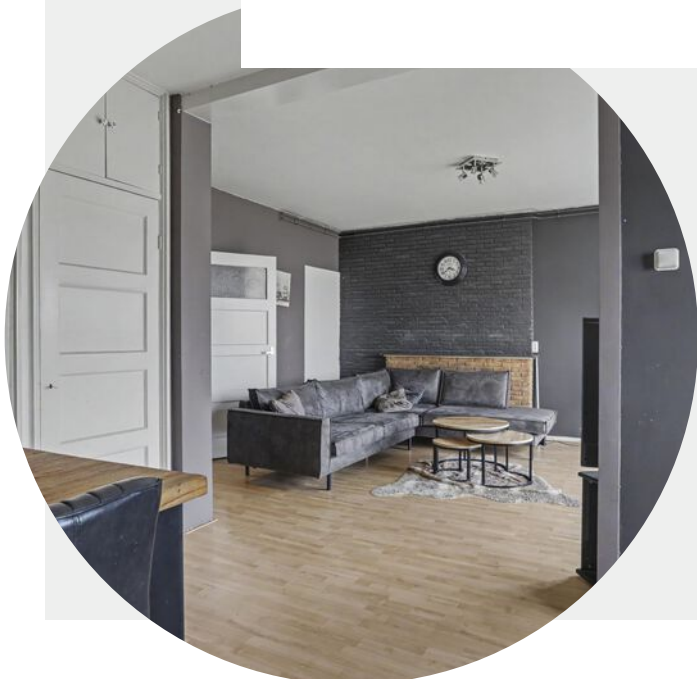

Kijk eens rond in het appartement


De woonkamer is een fijne plek om te ontspannen. Grote ramen zorgen voor veel licht en een prachtig uitzicht over de IJssel. Met het Franse balkon haal je op zonnige dagen buiten net iets dichterbij.



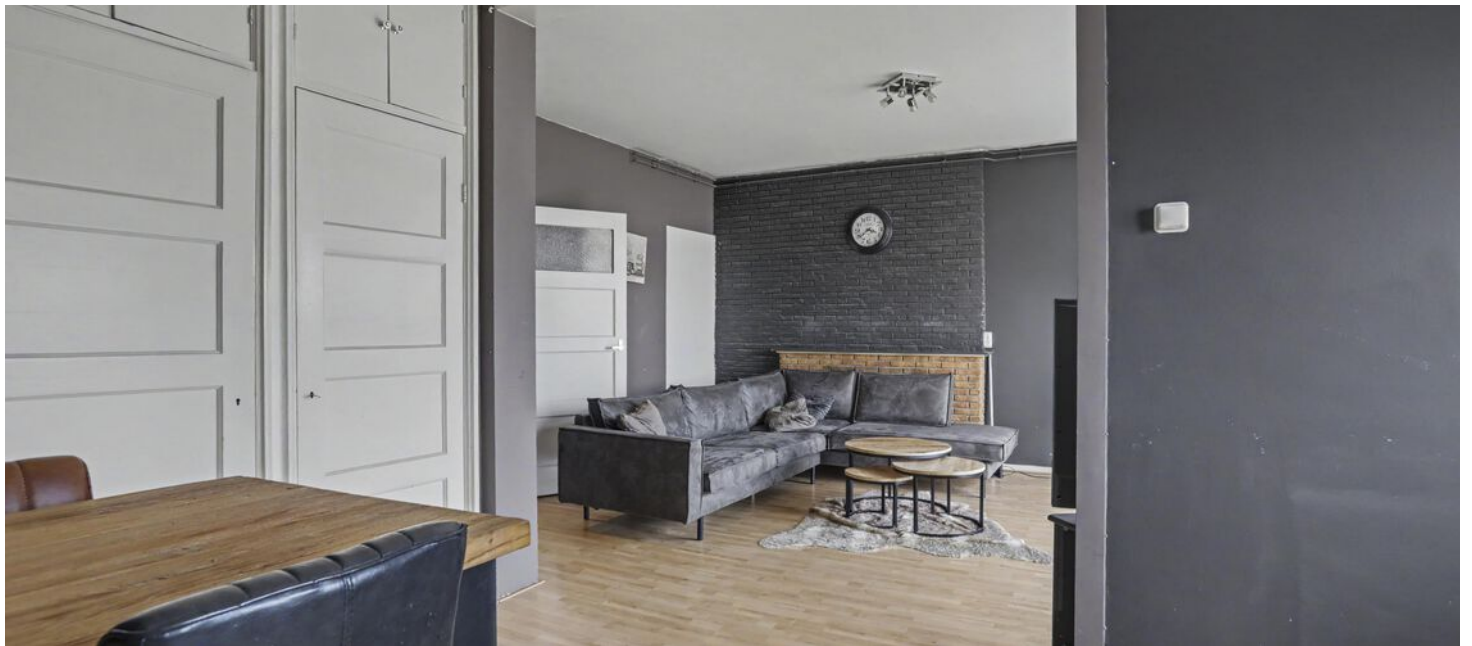


De keuken

De dichte keuken is uitgevoerd in een praktische rechte opstelling en voorzien van een 4-pits gaskookplaat, afzuigkap en oven. Aansluitend bevindt zich een handige was-/provisieruimte met aansluiting voor de wasmachine.

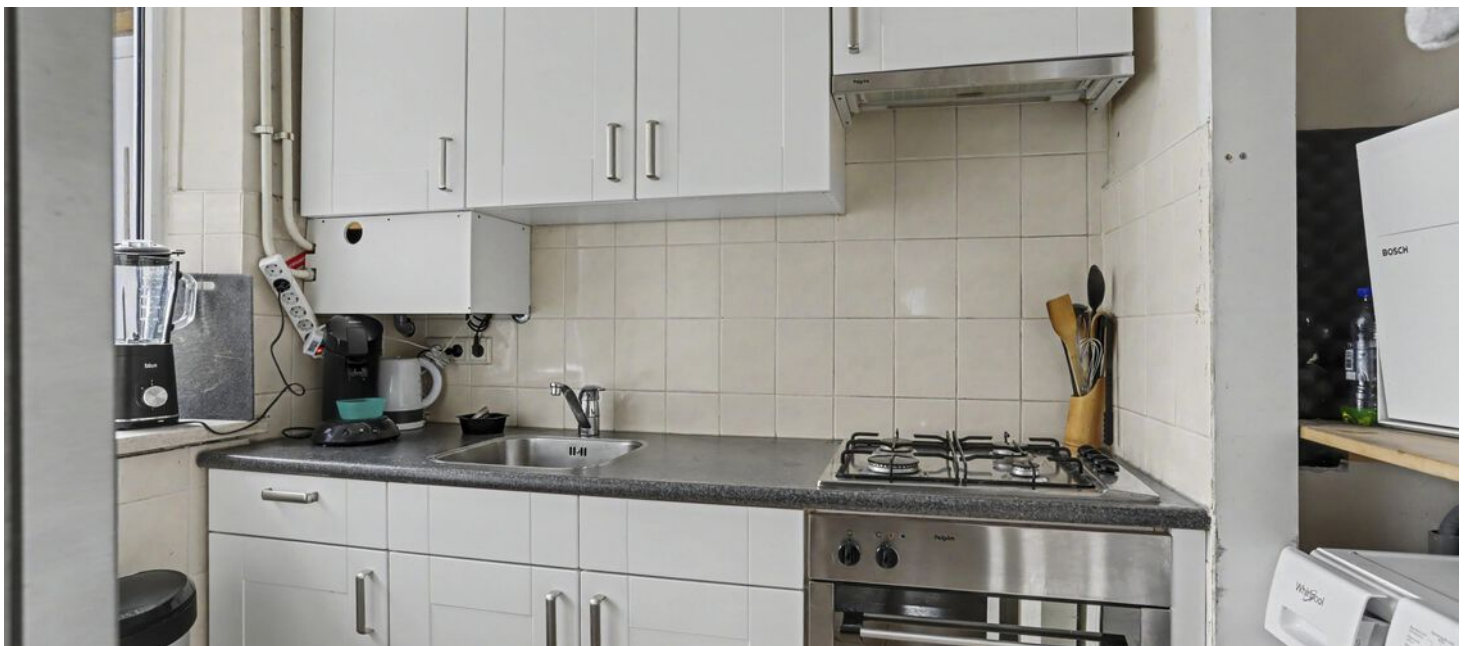


Twée slaapkamers

Het appartement beschikt over twee slaapkamers, beide voorzien van vaste kasten.

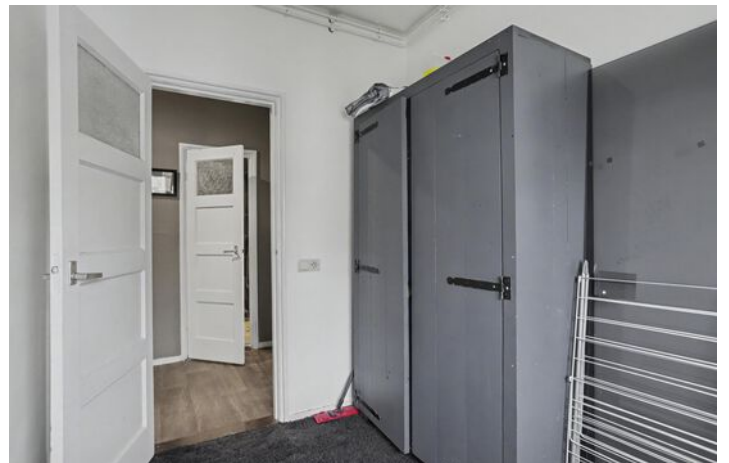

De badkamer

De badkamer is ingericht met een ruime inloopdouche en dubbele wastafel.
Daarnaast is er een separaat toilet.

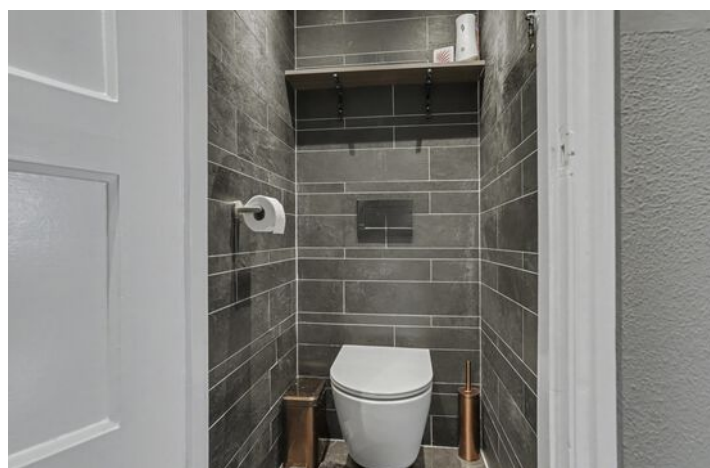

Wonen aan de IJssel

Een appartement met veel potentie op een bijzondere locatie. Hier woon je met een fantastisch uitzicht over de IJssel en heb je de historische binnenstad van Zutphen altijd dichtbij.




Plattegrond



Plattegrond

2.72 m

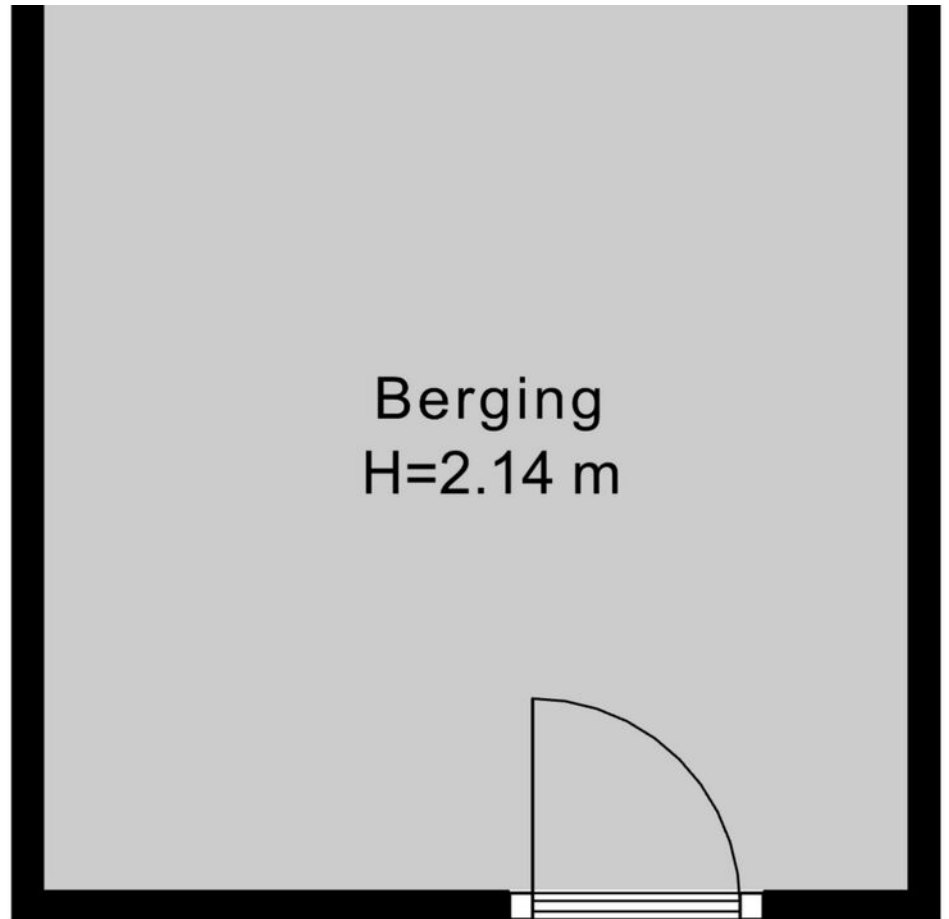

2.62 m




Berging

Plattegrond



Plattegrond

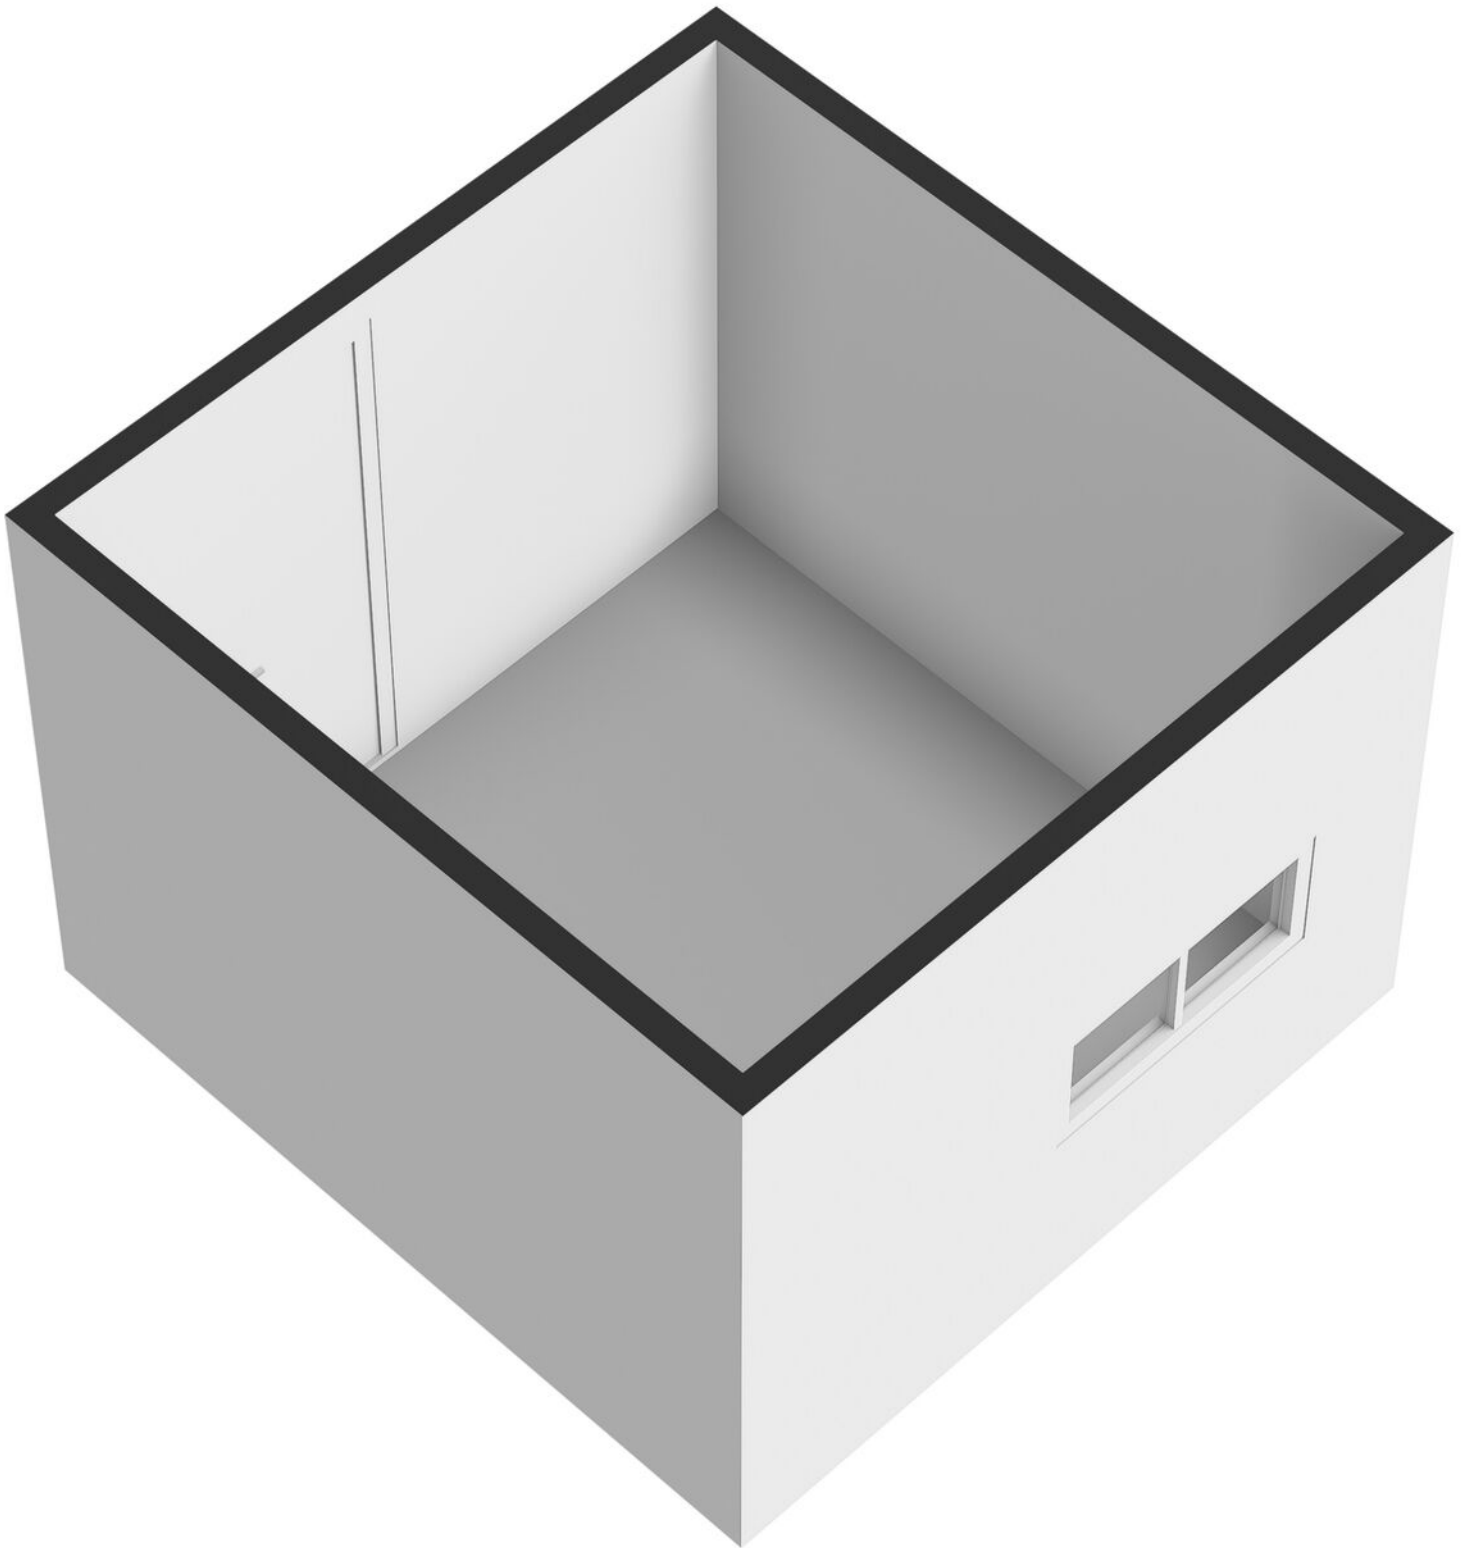

Kadastrale kaart

Kadastrale kaart

Uw referentie: ---



12345 25 Huisnummer	Deze kaart is noordgericht Perceelnummer	Schaal 1: 500	
— Vastgestelde kadastrale grens	Kadastrale gemeente	Zutphen	
— Voorlopige kadastrale grens	Sectie	F	
— Administratieve kadastrale grens	Perceel	10417	
— Bebouwing			

Voor een eensluidend uittreksel, geleverd op 31 juli 2026
De bewaarder van het kadaster en de openbare registers

Aan dit uittreksel kunnen geen betrouwbare maten worden ontleend.
De Dienst voor het kadaster en de openbare registers behoudt zich de intellectuele eigendomsrechten voor, waaronder het auteursrecht en het databankenrecht.

Lijst van zaken

	Blijft achter	Gaat mee	Ter overname
Woning - Interieur			
Designradiator(en)	●		
Verlichting, te weten			
- inbouwspots/dimmers	●		
- opbouwspots/armaturen/lampen/dimmers	●		
(Losse)kasten, legplanken, te weten			
- Kleine slaapkamer		●	
Raamdecoratie/zonwering binnen, te weten			
- gordijnrails	●		
- gordijnen	●		
Vloerdecoratie, te weten			
- vloerbedekking	●		
- parketvloer	●		
Woning - Keuken			
Keukenblok (met bovenkasten)	●		
Keuken (inbouw)apparatuur, te weten			
- (gas)fornuis	●		
- afzuigkap	●		
- oven	●		
- combi-oven/combimagnetron			●
- vriezer		●	
- koel-vriescombinatie		●	
- vaatwasser			●
- koffiezetapparaat		●	

Lijst van zaken

	Blijft achter	Gaat mee	Ter overname
Woning - Sanitair/sauna			
Toilet met de volgende toebehoren			
- toilet	●		
- toiletrolhouder	●		
Badkamer met de volgende toebehoren			
- douche (cabine/scherm)	●		
- wastafel	●		
- planchet	●		
Woning - Exterieur/installaties/veiligheid/energiebesparing			
(Voordeur)bel	●		
Rookmelders	●		
(Klok)thermostaat	●		
Warmwatervoorziening, te weten			
- CV-installatie	●		

Over Zutphen



Een veelzijdige stad

Hanzestad Zutphen, gelegen aan de IJssel, telt bijna 50.000 inwoners en kreeg stadsrechten in de 12e eeuw. Heden ten dage is het een veelzijdige stad met vele voorzieningen. Enkele hiervan zijn het station, het ziekenhuis, het theater en het brede aanbod van scholen, zoals de 'Vrije School'.

Er is genoeg te beleven!

In de eeuwenoude Hanzestad Zutphen is genoeg te beleven en te doen! Kunst en cultuur vind je in een van de musea of in de diverse galleries. Voor de ontspanning kan je terecht bij de bioscoop, recreatieplas Bronsbergenmeer, in een van de restaurants of de vele terrasjes op de markt. Het maken van een stadswandeling, fietstocht of rondvaart is zeker de moeite waard om zo de stad nog beter te leren kennen!

Kijk je ogen
uit!



Sfeervol centrum



Benieuwd of deze woning bij jouw financiële mogelijkheden past?

Daar praten wij graag met je over verder



Elisabeth, Fabian, Stefan en Marvin nemen de tijd om jou echt te leren kennen. Samen gaan we op zoek naar de beste financiering voor jouw droomwoning; eentje die past bij wie je nu bent én bij de toekomst die je voor ogen hebt. Wij adviseren onafhankelijk en kunnen daardoor putten uit een brede keuze aan hypotheekverstrekkers. Daarbij kijken we verder dan alleen de rente: ook voorwaarden, flexibiliteit, duurzaamheid en zekerheid spelen een belangrijke rol.

Een hypotheek gaat voor ons niet alleen over cijfers, maar vooral over jouw leven en woonwensen.

Ons stappenplan

1

We zien je graag tijdens een kennismaking! Na dit gesprek weet jij welke financiële mogelijkheden je hebt voor het vinden van een droomwoning.

2

Droomwoning gevonden en gekocht onder voorbehoud? Dan zien we je graag terug en gaan we samen de hypotheek regelen.

3

Zodra we samen alle stappen hebben doorlopen, brengen wij jou goed nieuws; de hypotheek is akkoord. Op weg naar de notaris!

4

Bij de notaris onderteken je de hypotheekakte (en koopakte) en vindt de sleuteloverdracht plaats. Die droomwoning is nu écht van jou.



Bieden met zekerheid

Wil je sterker staan in de huidige woningmarkt? Met het Bieden met Zekerheid-certificaat van Thoma Post Hypotheken kun je bieden zonder voorbehoud van financiering, en zonder het financiële risico dat daar normaal bij hoort. Wordt jouw bod geaccepteerd en krijg je de financiering toch niet rond? Dan betaalt de verzekeraar de boete of waarborgsom, zodat jij geen 10% van de koopsom hoeft te betalen. Het certificaat toont jouw maximaal gegarandeerde biedingsbedrag op basis van een financiële toetsing en zorgt ervoor dat verkopers zien dat jouw bod betrouwbaar en aantrekkelijk is. Je betaalt bovendien alleen wanneer je bod wordt geaccepteerd; wordt het bod afgewezen, dan kost het certificaat je niets.

VOORDELEN OP EEN RIJ:

- Grotere kans dat jouw bod wordt geaccepteerd.
- Duidelijkheid voor jou én de verkoper.
- Geen financieel risico als de financiering niet lukt.
- Sterkere positie met bieden zonder financieringsvoorbehoud.

GARANTIESTELLING

Tot € 40.000,-

Tot € 50.000,-

Tot € 60.000,-

Vanaf € 60.000,-

KOSTEN VOOR GARANTIESTELLING?

€ 895,-

€ 995,-

€ 1195,-

€ 1295,-

En als het verder gaat...

Misschien is dit jouw nieuwe thuis. Misschien kijk je nog verder. Wat het ook wordt, wij denken graag met je mee in de volgende stap.

Heb je een eigen woning?

Dan komen we graag vrijblijvend langs voor een gratis waardebepaling. Gewoon zodat je weet waar je staat, zonder verplichtingen.

En kijk je verder naar andere woningen?

Dan kunnen we je ook begeleiden als aankoopmakelaar. Iemand die met je meekijkt, scherp blijft en je bij de hand neemt om de juiste keuze te maken op het juiste moment. Of het nu gaat om kopen, verkopen of allebei: we zorgen dat je niet alleen hoeft te schakelen.



Onze voordelen

1.

We zijn marktleider van Oost-Nederland. Wij kennen de markt als geen ander en daar profiteer jij van.

2.

Onze wooncoach biedt persoonlijke begeleiding bij het verwezenlijken van jouw woonbehoefte. Oriënterend en zonder verkooppraatjes.

3.

We weten alles over wonen en verhuizen én kunnen ook al jouw vragen over bijvoorbeeld financieringen beantwoorden.

4.

We bieden innovatieve oplossingen om jouw woning optimaal aan de markt te presenteren.





Even sparren?

Heb je nog vragen over deze woning, wil je meer weten over het bieden of even verder praten? Daar kun je ons gewoon voor bellen of mailen. Zo weet je waar je aan toe bent en kun je weer verder.

Aan deze met zorg samengestelde brochure kunnen geen rechten worden ontleend; Thoma Post Makelaars is niet aansprakelijk voor onjuistheden of onvolledigheden.