

Eigentijds wonen



KONINGSBOSCH | Kerkstraat 39

Vraagprijs € 469.000 K.K.



0475-486766 | info@peters-jacobs.nl
peters-jacobs.nl

Kenmerken & specificaties



Bouwjaar:	1953, aanbouw 1998
Soort:	Vrijstaande woning met garage
Kamers:	6
Inhoud:	Ca. 773m ³
Woonoppervlakte:	Ca. 164m ²
Perceeloppervlakte:	980m ²
Overige inpandige ruimte:	Ca. 45m
Gebouw gebonden buiten ruimte:	Ca. 30m ²
Externe bergruimte:	Ca. 22m ²
Verwarming:	cvketel, airconditioning, openhaard
Isolatie:	dakisolatie, vloerisolatie gedeeltelijk, spouwmuur, dubbelglas

Omschrijving

Heerlijk vrijstaand en levensloopbestendig wonen? Dit is uw kans!

Deze charmante vrijstaande woning met inpandige garage, royale oprit en prachtig aangelegde groene tuin biedt u uiteindelijk wooncomfort in een rustige, landelijke omgeving. Gelegen op een riant perceel van maar liefst 980 m² geniet u hier van rust, ruimte en veel privacy. Dankzij alle belangrijke voorzieningen op de begane grond is deze woning bovendien levensloopbestendig ingericht.

Indeling

Souterrain

- Provisiekelder, ideaal als wijn- of voorraadkelder.

Begane grond

- Keurige entreehal.
- Sfeervolle woonkamer met veel lichtinval, open haard en doorlopende Hongaarse punt PVC-vloer.
- Moderne keuken, centraal in de woning gelegen en voorzien van: koelkast, inductiekookplaat met geïntegreerde afzuiging, combi-oven en vaatwasser.
- Aansluitend een ruime, lichte eetkamer.
- Twee multifunctionele (slaap)kamers – perfect als slaapkamer, hobbyruimte of thuiswerkplek.
- Luxe badkamer met ligbad, douche, toilet en wastafelmeubel.
- Inpandige garage (volledig betegeld) met elektrische poort en aansluitingen voor wasmachine en droger.

Eerste verdieping

- Ruime overloop.
- Drie nette slaapkamers, elk voorzien van parketvloer.

Tuin

De fraai aangelegde oostelijke tuin is een waar paradijs. Met een royaal overdekt terras, prieel, gazon, vrijstaande berging en een rijke variatie aan bloemen, planten en bomen vormt deze tuin een oase van rust en privacy. Ideaal voor tuinliefhebbers of gezinnen met kinderen.

Aan de voorzijde beschikt de woning over een ruime oprit met plaats voor meerdere auto's.

Kenmerken

- Bouwjaar: woonhuis 1953, aanbouw 1998
- Perceeloppervlakte: 980 m²
- Woonoppervlakte: ca. 164 m²
- Overige inpandige ruimte: ca. 45 m²
- Gebouwgebonden buitenruimte: ca. 30 m²
- Externe berging: ca. 22 m²
- Inhoud: ca. 773 m³
- Kozijnen: deels hout, deels kunststof, voorzien van dubbele beglazing en deels rolluiken
- Verwarming: HR-combiketel (2023, eigendom) en airco's die zowel koelen als verwarmen
- Zonnepanelen: 14 stuks (2022, eigendom)

Locatie

De woning ligt in het groene en landelijke Koningsbosch, omgeven door prachtige natuurgebieden zoals Het Haeselaar, Bos en Broek en De Kuyper. Ondanks de rustige ligging zijn uitvalswegen richting Brunssum, Sittard, Echt, Roermond en Duitsland uitstekend bereikbaar. Zo combineert u hier een heerlijk landelijke woonomgeving met optimale bereikbaarheid.

Omschrijving

Nieuwsgierig geworden?

Alleen een bezichtiging laat u écht ervaren hoe verrassend ruim en comfortabel deze woning is. We nodigen u dan ook van harte uit om een kijkje te komen nemen!



Aan de verstrekte aanbieding en omschrijving kunnen geen rechten ontleend worden.
Alle informatie is niet meer dan een uitnodiging tot het doen van een aanbod.



Aan de verstrekte aanbieding en omschrijving kunnen geen rechten ontleend worden.
Alle informatie is niet meer dan een uitnodiging tot het doen van een aanbod.



Aan de verstrekte aanbieding en omschrijving kunnen geen rechten ontleend worden.
Alle informatie is niet meer dan een uitnodiging tot het doen van een aanbod.



Aan de verstrekte aanbieding en omschrijving kunnen geen rechten ontleend worden.
Alle informatie is niet meer dan een uitnodiging tot het doen van een aanbod.



Aan de verstrekte aanbieding en omschrijving kunnen geen rechten ontleend worden.
Alle informatie is niet meer dan een uitnodiging tot het doen van een aanbod.




Aan de verstrekte aanbieding en omschrijving kunnen geen rechten ontleend worden.
Alle informatie is niet meer dan een uitnodiging tot het doen van een aanbod.



Aan de verstrekte aanbieding en omschrijving kunnen geen rechten ontleend worden.
Alle informatie is niet meer dan een uitnodiging tot het doen van een aanbod.



Aan de verstrekte aanbieding en omschrijving kunnen geen rechten ontleend worden.
Alle informatie is niet meer dan een uitnodiging tot het doen van een aanbod.

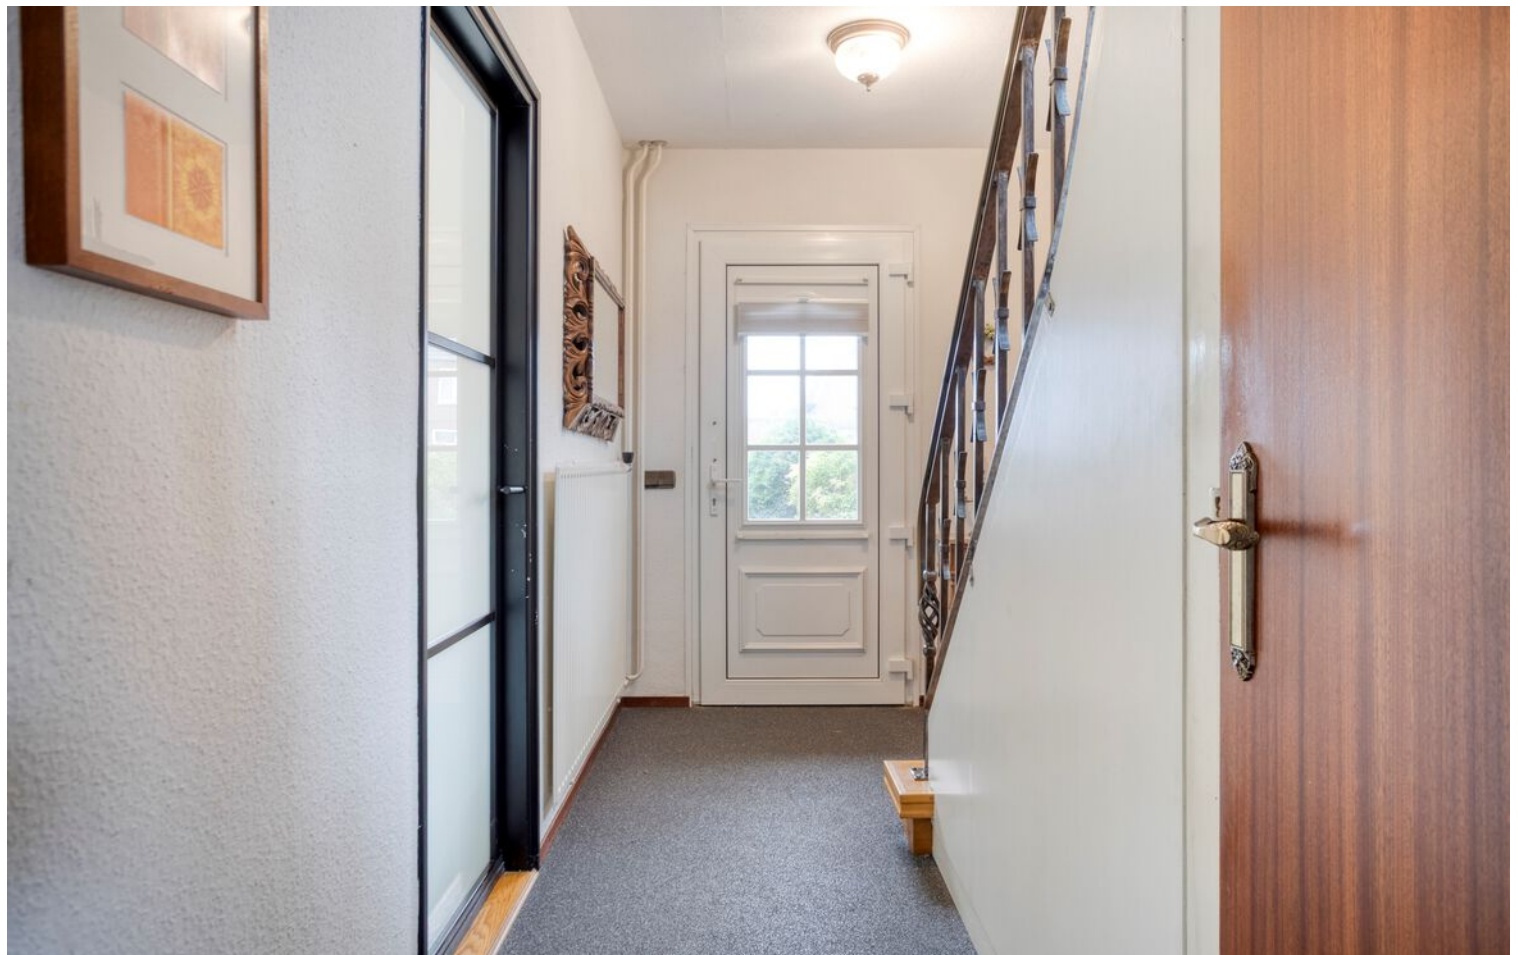

Aan de verstrekte aanbieding en omschrijving kunnen geen rechten ontleend worden.
Alle informatie is niet meer dan een uitnodiging tot het doen van een aanbod.



Aan de verstrekte aanbieding en omschrijving kunnen geen rechten ontleend worden.
Alle informatie is niet meer dan een uitnodiging tot het doen van een aanbod.



Aan de verstrekte aanbieding en omschrijving kunnen geen rechten ontleend worden.
Alle informatie is niet meer dan een uitnodiging tot het doen van een aanbod.



Aan de verstrekte aanbieding en omschrijving kunnen geen rechten ontleend worden.
Alle informatie is niet meer dan een uitnodiging tot het doen van een aanbod.



Aan de verstrekte aanbieding en omschrijving kunnen geen rechten ontleend worden.
Alle informatie is niet meer dan een uitnodiging tot het doen van een aanbod.



Aan de verstrekte aanbieding en omschrijving kunnen geen rechten ontleend worden.
Alle informatie is niet meer dan een uitnodiging tot het doen van een aanbod.



Aan de verstrekte aanbieding en omschrijving kunnen geen rechten ontleend worden.
Alle informatie is niet meer dan een uitnodiging tot het doen van een aanbod.



Aan de verstrekte aanbieding en omschrijving kunnen geen rechten ontleend worden.
Alle informatie is niet meer dan een uitnodiging tot het doen van een aanbod.



Aan de verstrekte aanbieding en omschrijving kunnen geen rechten ontleend worden.
Alle informatie is niet meer dan een uitnodiging tot het doen van een aanbod.



Aan de verstrekte aanbieding en omschrijving kunnen geen rechten ontleend worden.
Alle informatie is niet meer dan een uitnodiging tot het doen van een aanbod.



Aan de verstrekte aanbieding en omschrijving kunnen geen rechten ontleend worden.
Alle informatie is niet meer dan een uitnodiging tot het doen van een aanbod.



Aan de verstrekte aanbieding en omschrijving kunnen geen rechten ontleend worden.
Alle informatie is niet meer dan een uitnodiging tot het doen van een aanbod.



Plattegrond



Aan de plattegronden kunnen geen rechten worden ontleend
© Zibber www.zibber.nl

Aan de verstrekte aanbieding en omschrijving kunnen geen rechten ontleend worden.
Alle informatie is niet meer dan een uitnodiging tot het doen van een aanbod.


Plattegrond

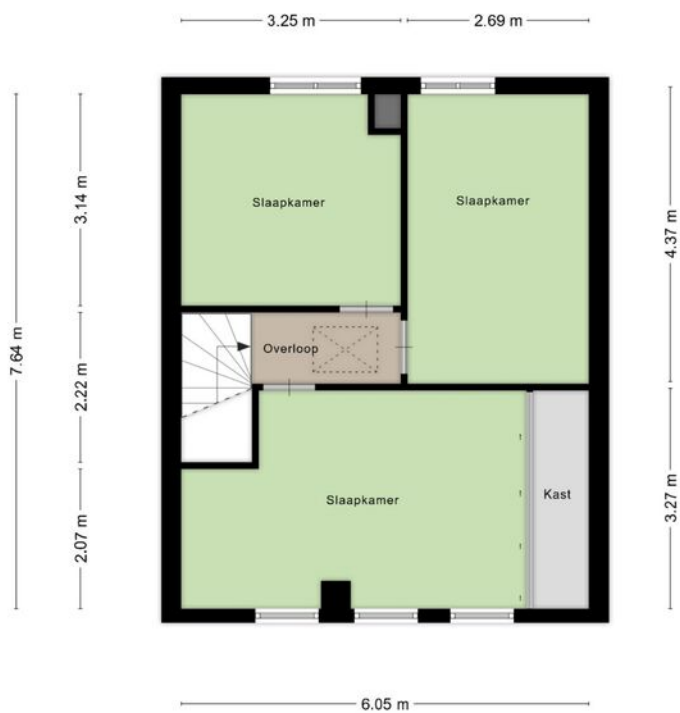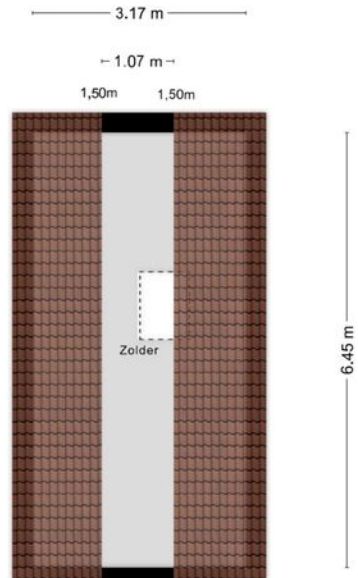

Aan de plattegronden kunnen geen rechten worden ontleend
© Zibber www.zibber.nl


Aan de verstrekte aanbieding en omschrijving kunnen geen rechten ontleend worden.
Alle informatie is niet meer dan een uitnodiging tot het doen van een aanbod.

Plattegrond

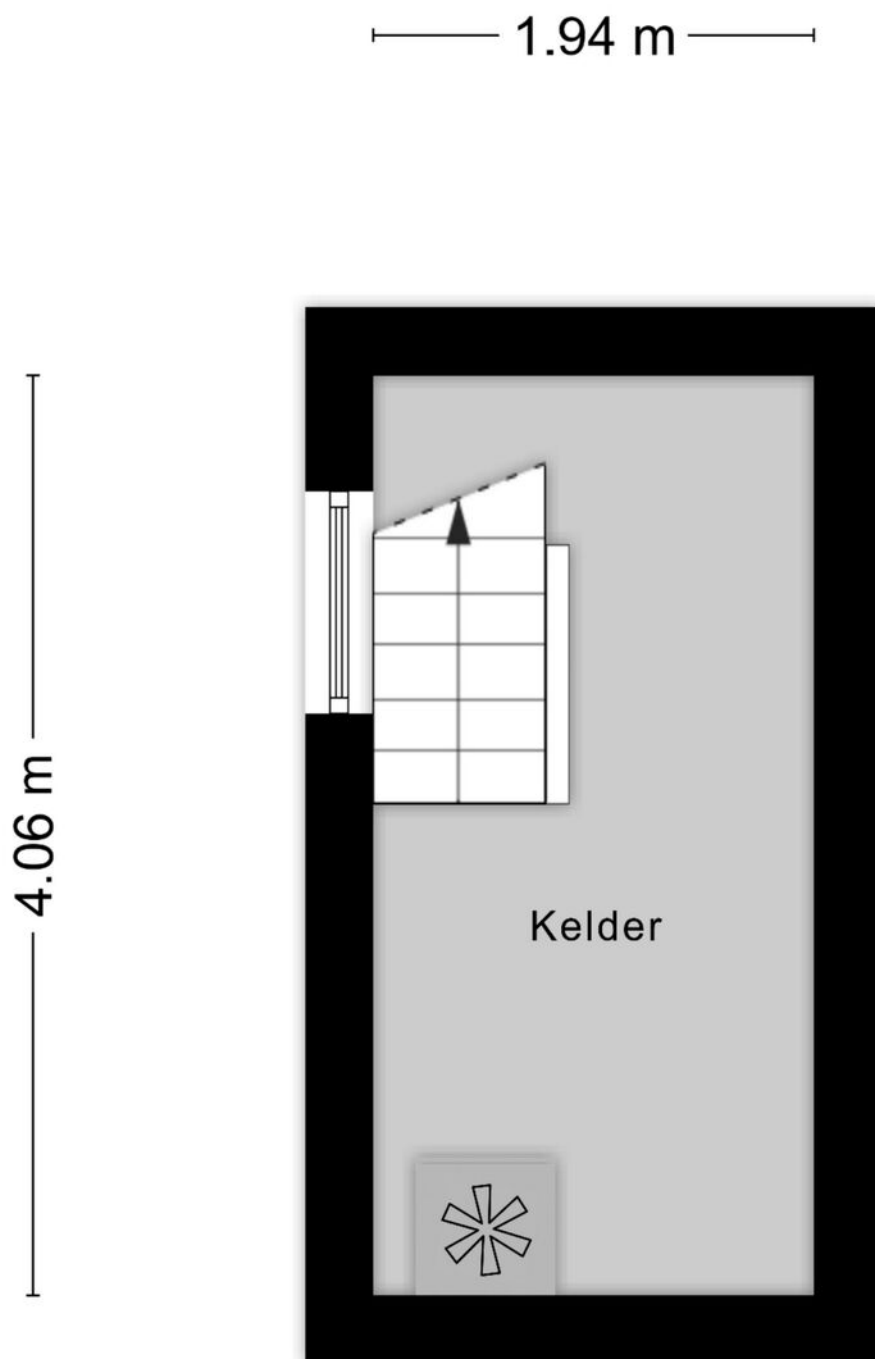

Aan de plattegronden kunnen geen rechten worden ontleend
© Zibber www.zibber.nl


Plattegrond

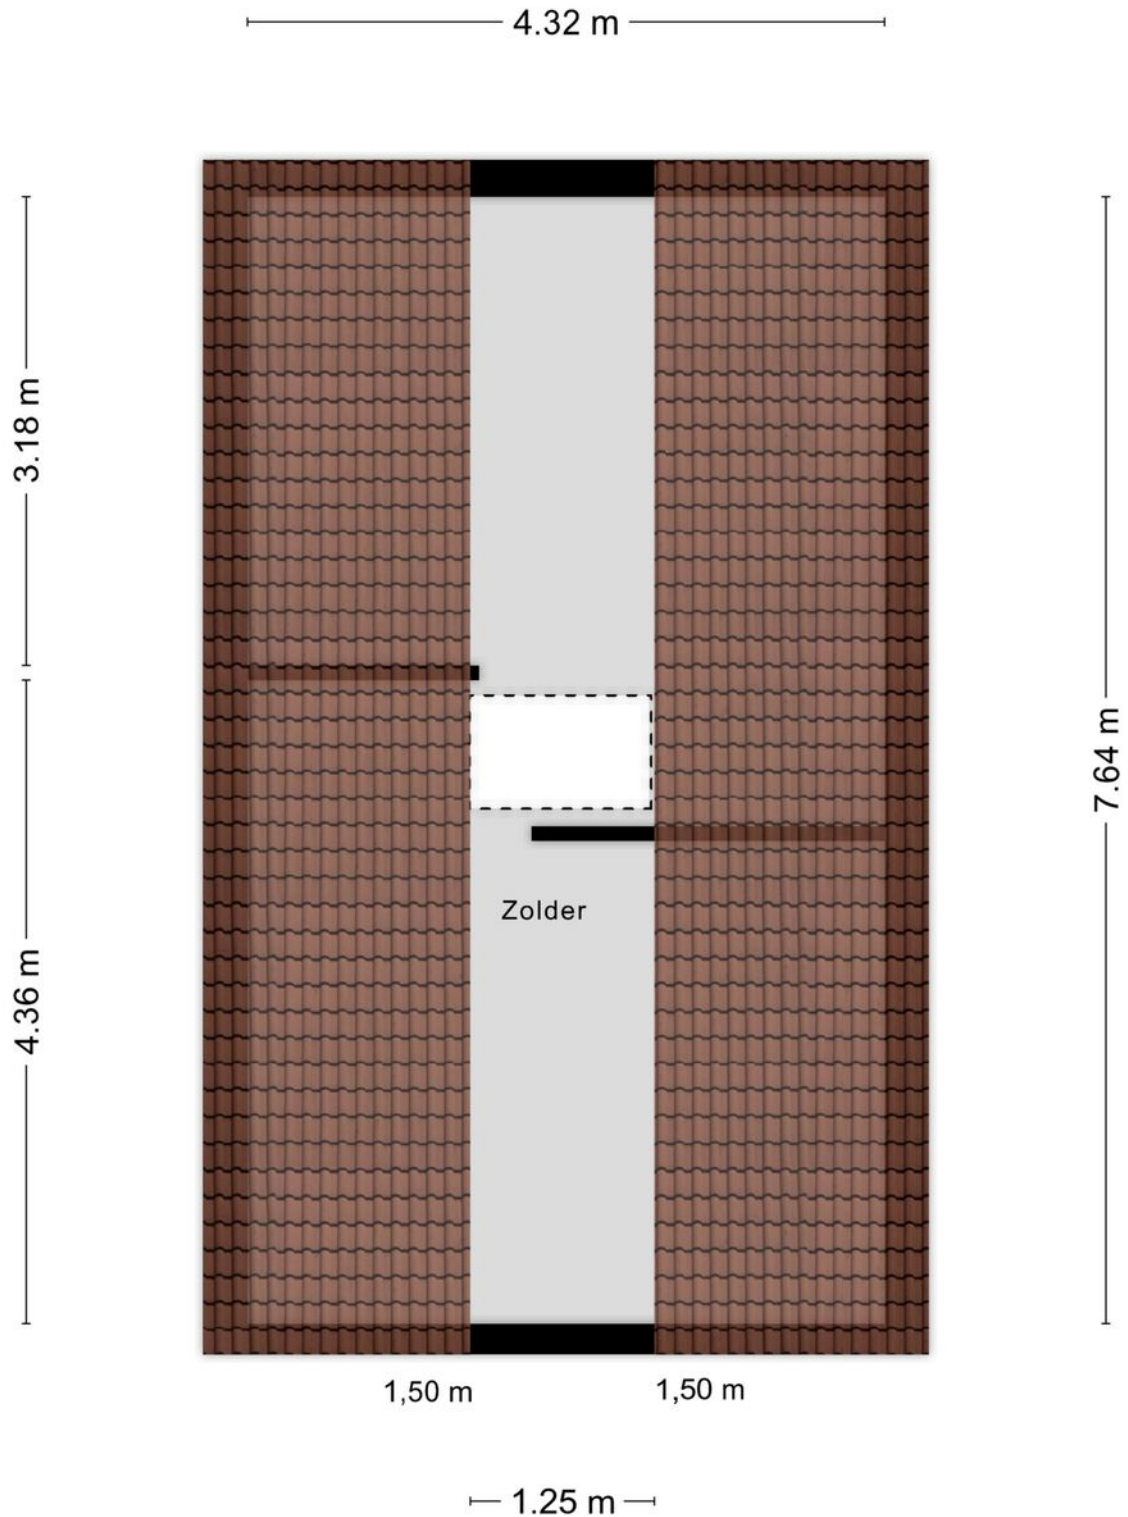

Aan de plattegronden kunnen geen rechten worden ontleend
© Zibber www.zibber.nl

Aan de verstrekte aanbieding en omschrijving kunnen geen rechten ontleend worden.
Alle informatie is niet meer dan een uitnodiging tot het doen van een aanbod.


Plattegrond

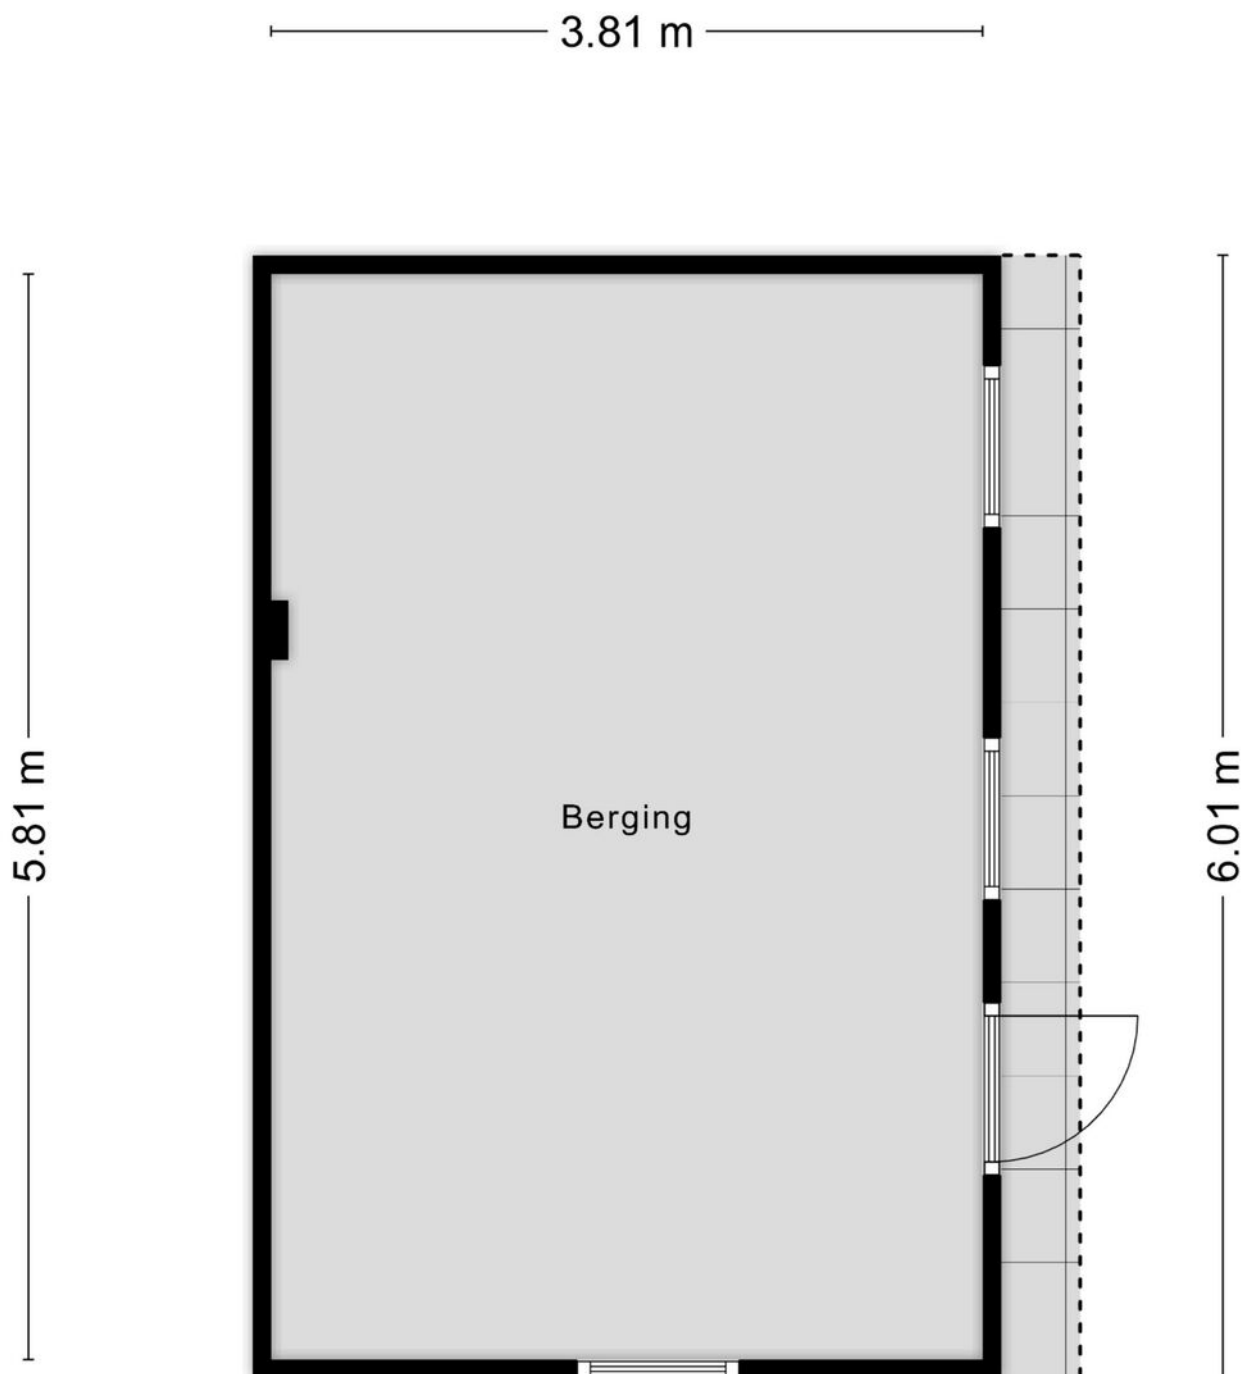

Aan de plattegronden kunnen geen rechten worden ontleend
© Zibber www.zibber.nl

Aan de verstrekte aanbieding en omschrijving kunnen geen rechten ontleend worden.
Alle informatie is niet meer dan een uitnodiging tot het doen van een aanbod.

Plattegrond

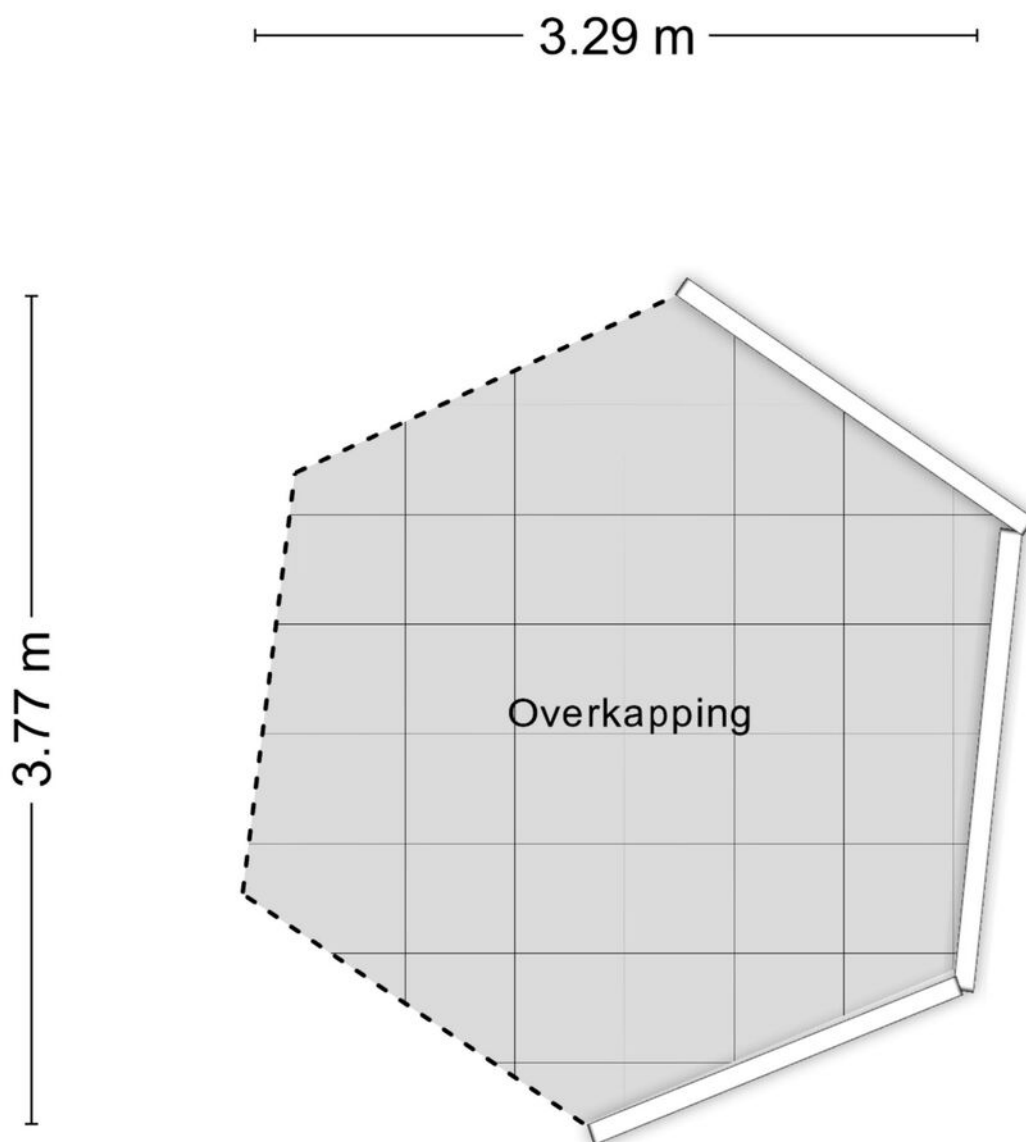


Aan de plattegronden kunnen geen rechten worden ontleend
© Zibber www.zibber.nl

Kadastrale kaart

Kadastrale kaart



Uw referentie: Kerkstraat 39

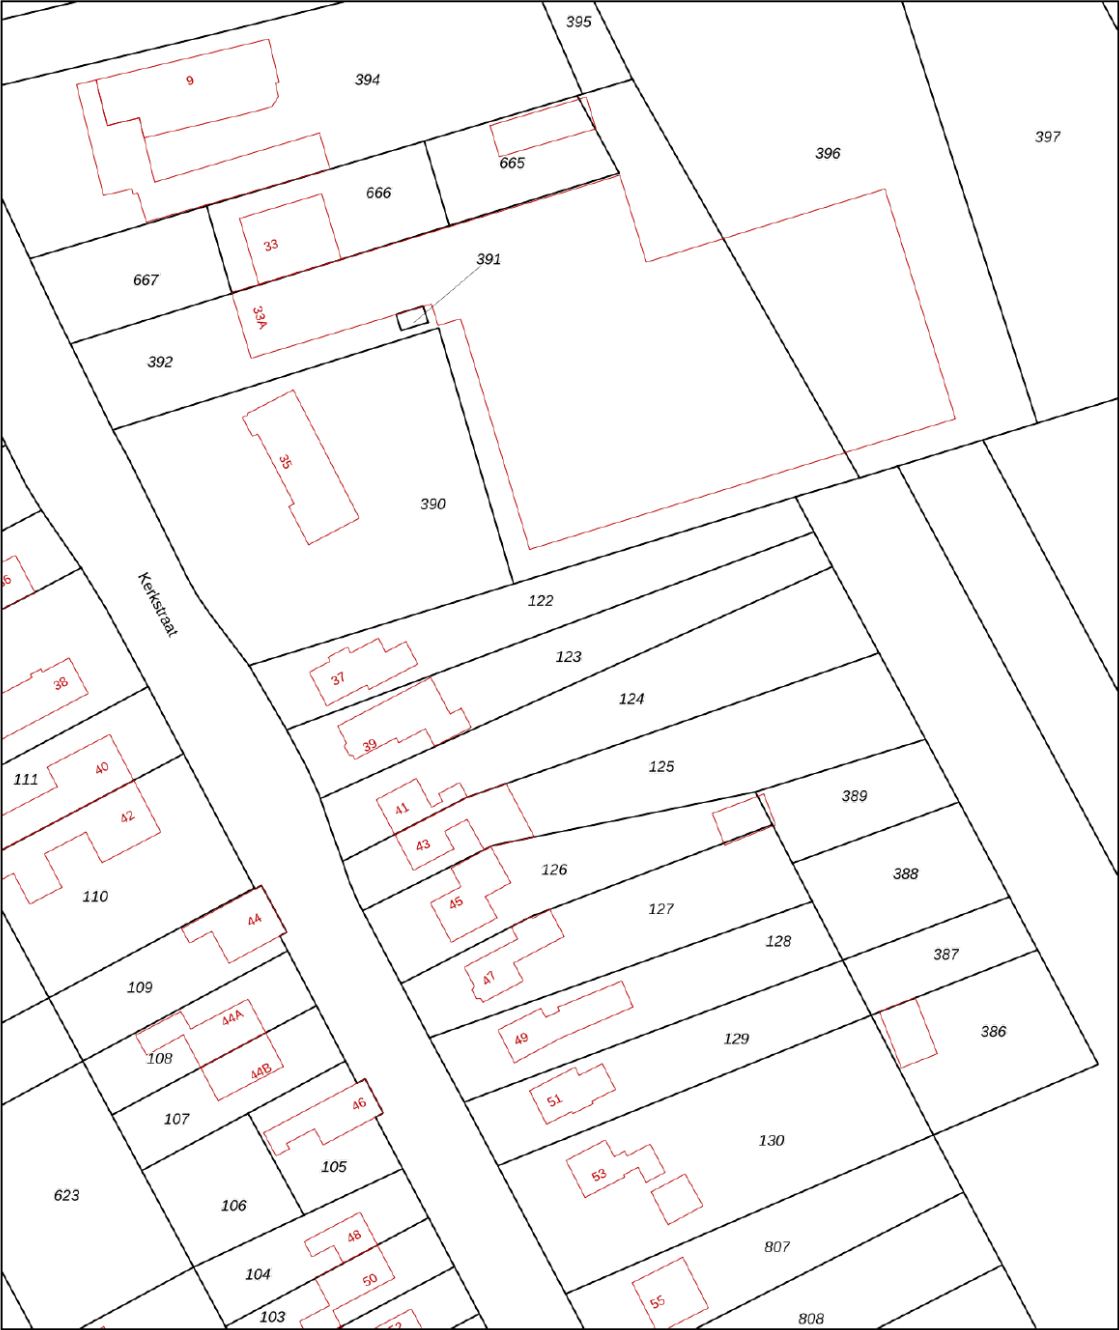

12345	Deze kaart is noordgericht	Schaal 1: 1000	
25	Perceelnummer		
	Huisnummer		
	Vastgestelde kadastrale grens	Kadastrale gemeente Echt	
	Voorlopige kadastrale grens	Sectie P	
	Administratieve kadastrale grens	Perceel 123	
	Bebouwing		
Voor een eensluidend uittreksel, geleverd op 26 november 2025 De bewaarder van het kadaster en de openbare registers			Aan dit uittreksel kunnen geen betrouwbare maten worden ontleend. De Dienst voor het kadaster en de openbare registers behoudt zich de intellectuele eigendomsrechten voor, waaronder het auteursrecht en het databankenrecht.

Aan de verstrekte aanbieding en omschrijving kunnen geen rechten ontleend worden.
Alle informatie is niet meer dan een uitnodiging tot het doen van een aanbod.

Locatie op de kaart

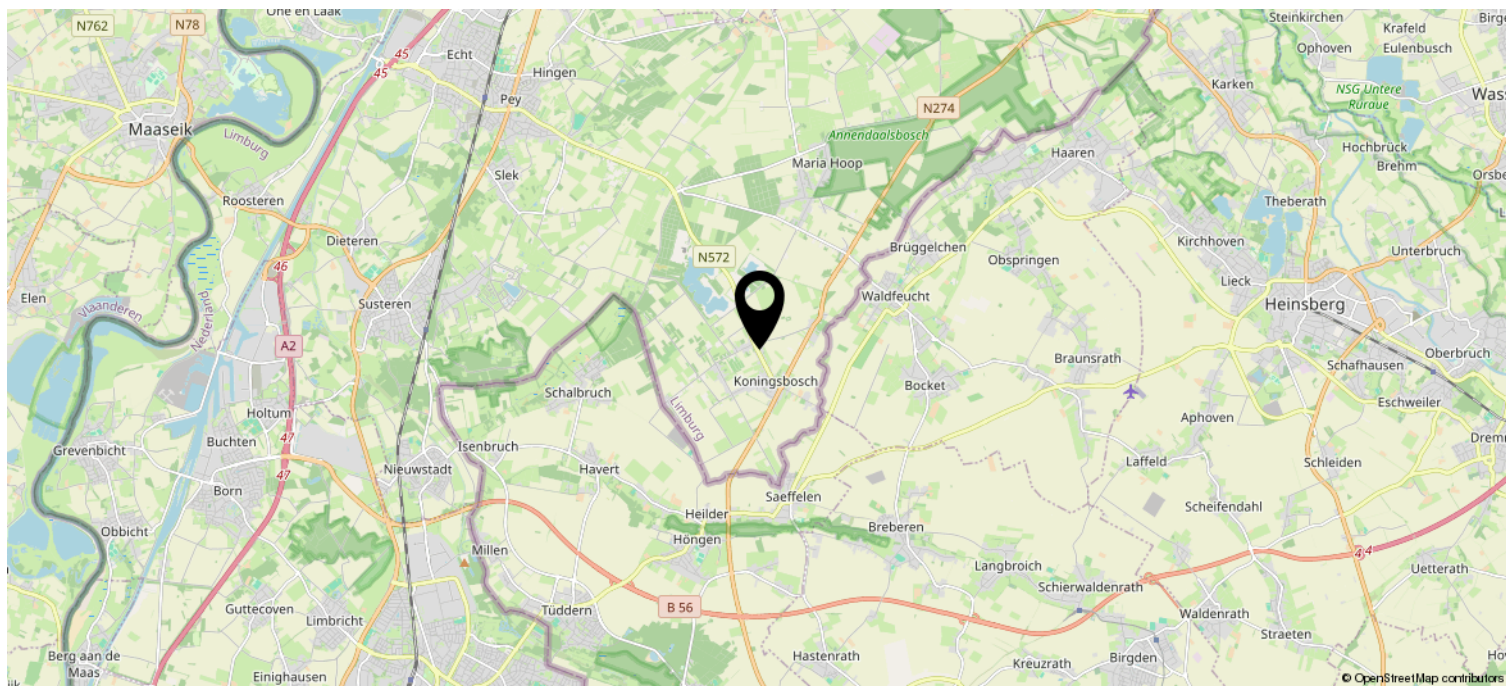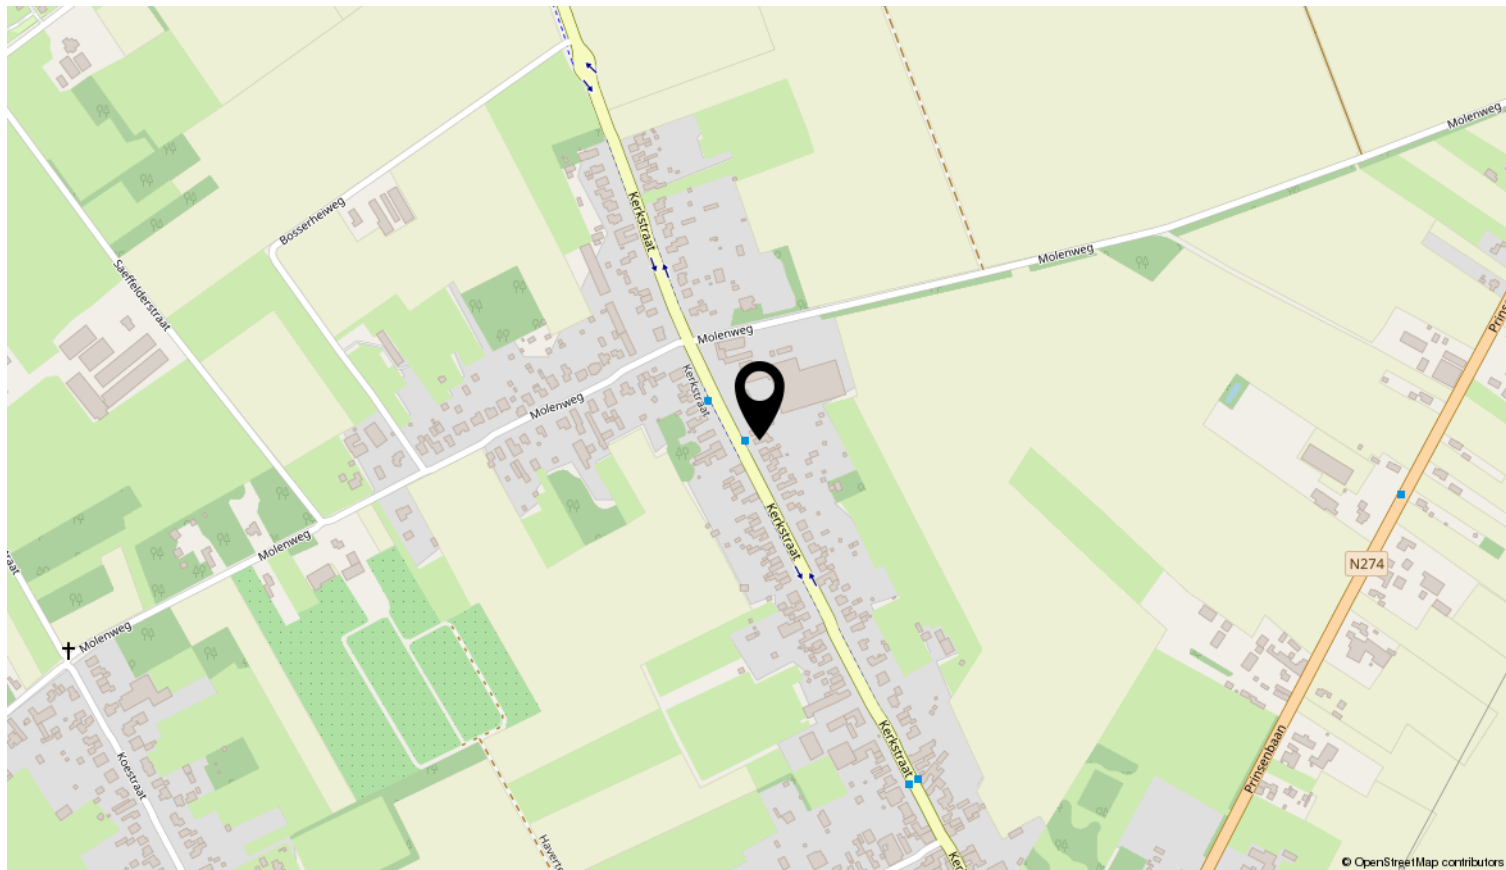

Aan de verstrekte aanbieding en omschrijving kunnen geen rechten ontleend worden.
Alle informatie is niet meer dan een uitnodiging tot het doen van een aanbod.

Heeft u interesse?

INFORMATIE

Algemeen: De gegevens en eventuele plattegronden in deze documentatie zijn zo correct mogelijk weergegeven, opdat u zich kunt oriënteren omtrent het object. De informatie is met zorg samengesteld en uit ons inziens betrouwbare bron afkomstig. Ten aanzien van de juistheid ervan kunnen wij echter geen aansprakelijkheid aanvaarden. Eventuele bijgesloten tekeningen zijn ter indicatie en kunnen afwijken van de werkelijke situatie.

Indicatie maten: De gehanteerde Meetinstructie is gebaseerd op de NEN2580. De Meetinstructie is bedoeld om een eenduidige manier van meten toe te passen voor het geven van een indicatie van de gebruiksoppervlakte. De opgegeven meetuitkomsten zijn indicatief en kunnen niet als een garantie worden gezien. De Meetinstructie sluit verschillen in meetuitkomsten niet uit, door bijvoorbeeld interpretatieverschillen, afrondingen of beperkingen bij het uitvoeren van de meting en mede als gevolg van het gegeven dat Peters & Jacobs makelaardij geen professioneel inmeter is.

Onderzoeksplicht: De koper / geïnteresseerde heeft een onderzoeksplicht. U mag voor eigen rekening een bouwkundige keuring laten verrichten / dan wel adviseurs raadplegen om een goed inzicht te verkrijgen over de staat en het gebruik van deze onroerende zaak.

Bieding uitbrengen: Het bod dat u wilt uitbrengen kunt u doorgeven aan de makelaar.

Waarborgsom: De waarborgsom/bankgarantie bedraagt 10% van de koopsom en is een uitdrukkelijk onderdeel van de koopovereenkomst. De koper dient deze binnen 3 dagen na het vervallen van eventuele ontbindende voorwaarde bij de transporterende notaris te deponeren.

De koopovereenkomst / schriftelijkheidsvereiste: Zodra er een overeenstemming is tussen de koper en verkoper over de koopsom, de opleveringsdatum en alle overige voorwaarden, wordt door de makelaar een koopovereenkomst opgemaakt, geheel conform het VBO-model. Uitdrukkelijk wordt gesteld dat de koop van de woning met betrekking tot deze onroerende zaak pas tot stand is gekomen nadat alle partijen de koopovereenkomst hebben getekend, de "schriftelijkheidsvereiste" is in deze van toepassing.

De oplevering: Vóór de eigendomsoverdracht bij de notaris zal er een laatste inspectie plaatsvinden om te controleren of de woning wordt afgeleverd zoals afgesproken. Hierbij worden ook de meterstanden genoteerd.

Uiteraard kan het zijn dat er nog vragen of onduidelijkheden zijn, laat het ons even weten.

Wij helpen uw graag!



Nieuwendijk 16
6107 AW Stevensweert
0475-486766 | info@peters-jacobs.nl
peters-jacobs.nl

ALGEMEEN

Uw huis verkopen? Neem contact met ons op voor een vrijblijvende waardebeoordeling van uw woning. Wat hebben wij u te bieden: persoonlijke aandacht, maatwerk, resultaatgerichte aanpak en onze vijf garanties:

- 1) Onze samenwerking is gebaseerd op een realistisch plan van aanpak, waarin afspraken helder en duidelijk zijn vastgelegd. Zo weet u vooraf waar u aan toe bent.
- 2) We zorgen voor de meest optimale presentatie, informatie en promotie.
- 3) We bieden u een breed publiek en een uitgebreid netwerk.
- 4) We helpen u tot zorgvuldige afwegingen en beslissingen te komen door u volledig, deskundig en objectief te adviseren en begeleiden.
- 5) We zijn er voor u gedurende het hele traject, van intake tot oplevering, en zorgen voor een professionele afhandeling en nazorg.

Uw financiering: Ons kantoor heeft hypotheekadviseurs. Hierdoor zijn wij in staat u een aantal zeer aantrekkelijke hypotheekproducten aan te bieden. Vraag een vrijblijvend hypotheekadvies aan door contact op te nemen met ons kantoor.

Bouwkundig advies: Wij kunnen ook assisteren bij bouwkundige, verbouw- of nieuwbouwplannen.

Taxatie: Onze gevalideerde taxatierapporten worden door alle geldverstrekkers, notarissen, advocaten en de belastingdienst geaccepteerd en zijn zowel inzetbaar bij de aankoop, verkoop en financiering van onroerend goed. Peters & Jacobs Makelaars Taxateurs is ingeschreven bij het taxatieregister van het NRV (woningen en bedrijfsmatig o.g.).

Woningfotografie: We brengen uw woning of bedrijfspand graag zo aantrekkelijk mogelijk bij een breed publiek onder de aandacht. De uitgebreide fotoreportage wordt gemaakt met oog en aandacht voor detail, zodat de pluspunten van het pand optimaal tot hun recht komen.

Interieurstyling: Opgeruimd staat netjes. Maar soms is net iets meer nodig om een huis aantrekkelijk te presenteren. Door meubels iets anders neer te zetten, kan een woonkamer een stuk ruimtelijker ogen. We helpen u de pluspunten te accentueren en de juiste sfeer te creëren om uw huis klaar te maken voor verkoop of verhuur.

Aankoopbegeleiding: We staan u terzijde bij het vinden van uw droomhuis of bedrijfspand, koop of huur. Op basis van uw persoonlijke wensen, behoeften en verwachtingen gaan we voor u op zoek. We beschikken over een uitgebreid en aantrekkelijk woningaanbod en werken nauw samen met andere makelaars. Zo kunnen we uw woonwensen dagelijks afzetten tegen het complete aanbod in de regio waarin u zoekt. Tijdens de bezichtiging – die wij vóór of samen met u doen - als tijdens het vervolgtraject kunt u rekenen op deskundige begeleiding en eerlijk advies. We zijn er voor u - van oriëntatie, bezichtiging en aankoop tot financiering en oplevering - en doen er alles aan een perfecte match tot stand te brengen.