

Almeloseweg 72 a - Vriezenveen





Vrij wonen en toch alle voorzieningen binnen handbereik. Wie wil dat nu niet?

Vrijstaande goed onderhouden uitgebouwde woning, gelegen op mooie rustige groene locatie. De woning heeft een aangebouwde woonkamer met tuindeuren naar het overdekte terras. Dubbele carport met buitenberging. Achterin de tuin bevindt zich een kapschuur met een tweede overdekt terras. Door de indeling is deze woning goed te gebruiken voor thuiswerken of beroep aan huis. Het geheel ligt op een ruim perceel van 840 m².

Aan de achterzijde grenst de kavel aan het Herman Jansen Park; een fraai en rustig park met hertenkamp, eendenvijver en verbinding naar het nabij gelegen sportpark en het overdekte zwembad.

Gelegen op korte afstand van het centrum en toch op slechts één minuut rijden van de N36.

Door de unieke ligging aan de rand van de bebouwde kom kent de kavel een grote mate van vrijheid en privacy.

Indeling:

Begane grond: Entree/hal met garderobe, trapopgang, toilet, L-vormige woonkamer aan de voorzijde, grote woonkeuken, ruime woonkamer aan de achterzijde, bijkeuken met cv- en witgoed opstelling.

1e Verdieping: Overloop, twee slaapkamers en een doorloopkamer naar de aan de achterzijde gelegen master bedroom met loggia, badkamer met ligbad, toilet, inloopdouche en wastafelmeubel.

2e Verdieping: Middels vlizotrap te bereiken zolderruimte.

**Bijzonderheden:**

- Bouwjaar 1974, uitbouw 1992;
- Kavel 840 m2;
- Keuken v.v. vaatwasser, keramische kookplaat, afzuiging, combi-oven, koelkast;
- Badkamer v.v. ligbad, toilet, inloopdouche en wastafelmeubel;
- 2 dakkapellen met draaikiepramen;
- In totaal 6 vaste kasten op de slaapkamers;
- Verwarming middels cv ketel 2015, vloerverwarming en luchtverwarming;
- Openhaard en vloerverwarming in de woonkamer achter;
- Dubbele carport met bergruimte;
- Overdekt terras en loggia beide met uitzicht op de fraaie tuin en het Herman Jansen Park;
- Elektrisch bedienbaar zonnescherm boven het overdekte terras;
- Houten kapschuur met overdekt terras en buitenberging 2016;
- 16 zonnepanelen 2020;
- Energielabel C.















Mijn Makelaar Stegeman, daar kom je mee thuis.

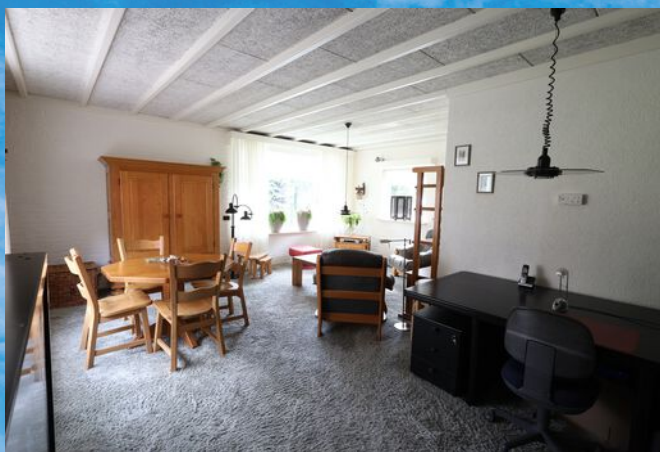





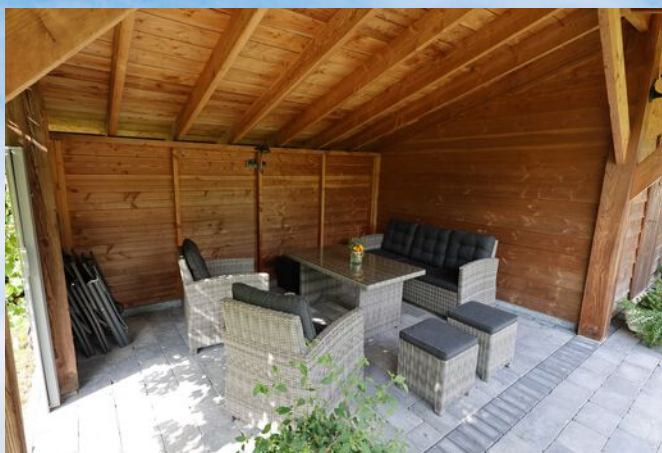










Aan de plattegronden kunnen geen rechten worden ontleend.
www.proland.nl

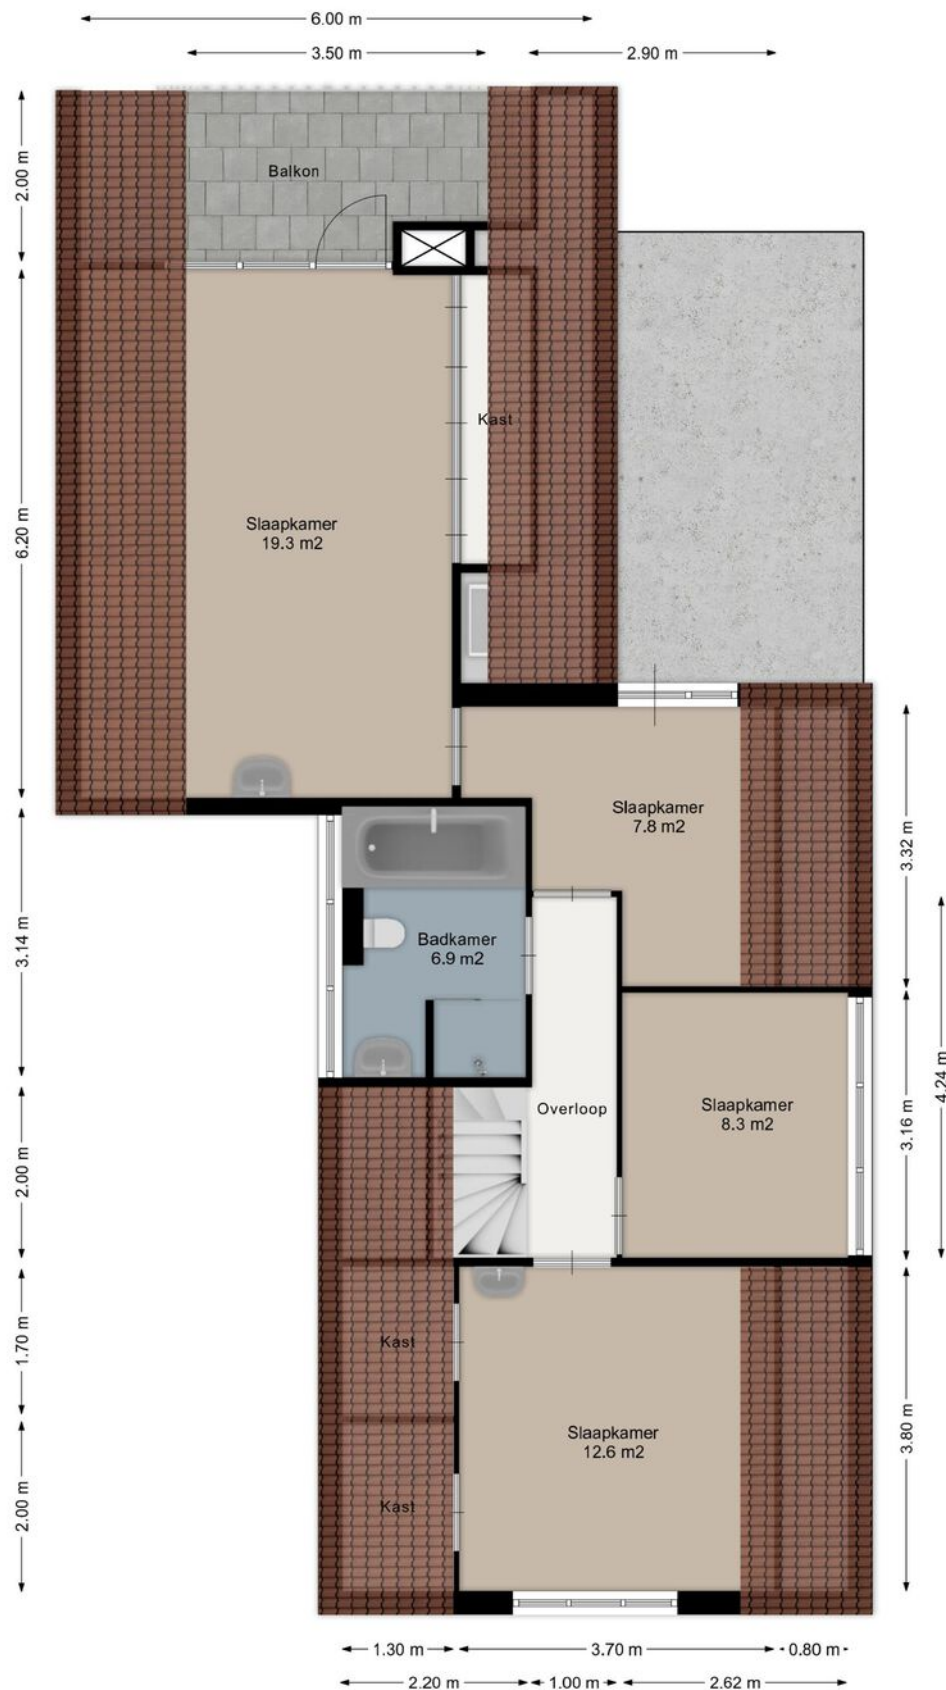

Aan de plattegronden kunnen geen rechten worden ontleend.
www.proland.nl

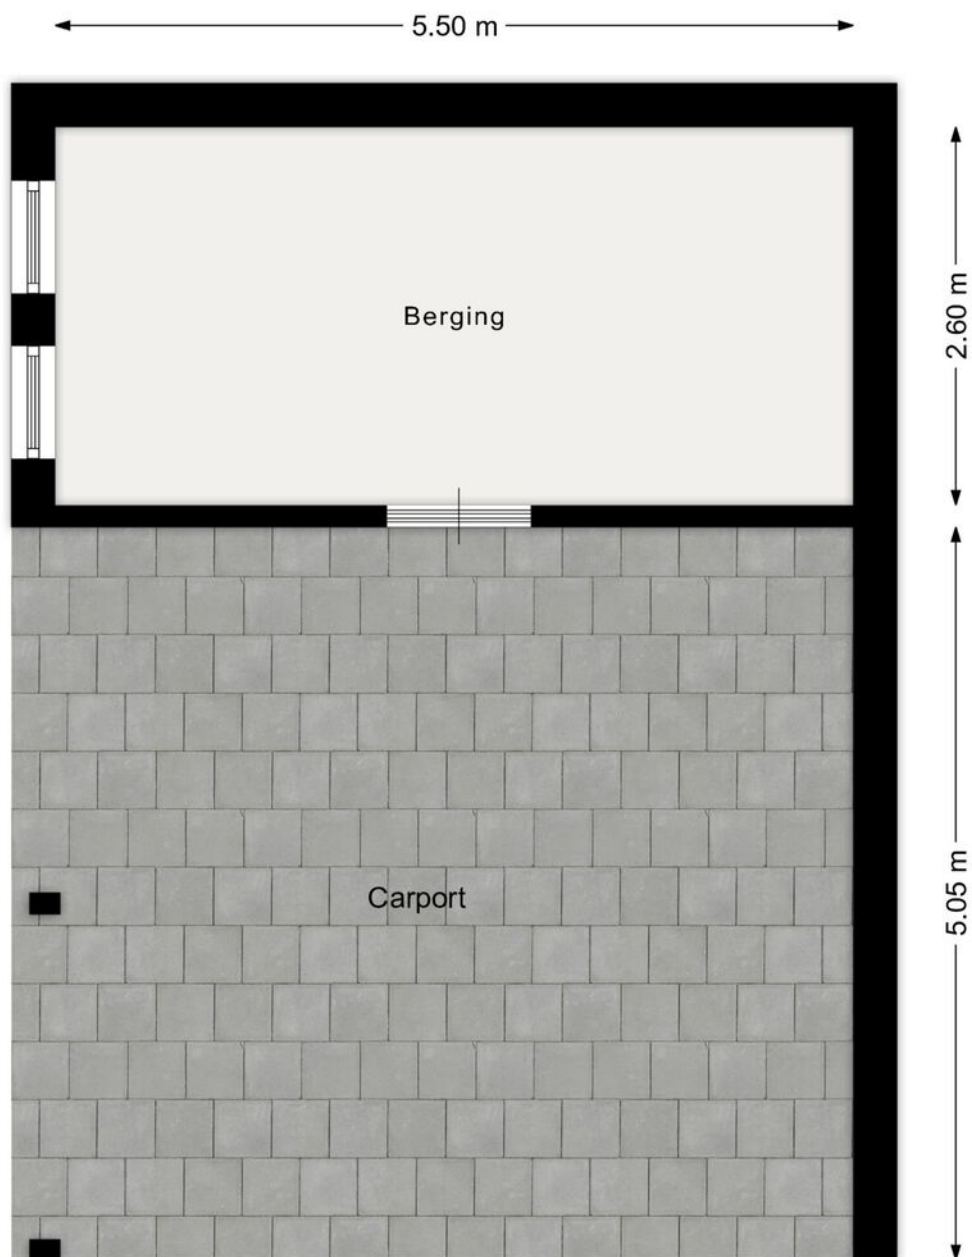

Aan de plattegronden kunnen geen rechten worden ontleend.
www.proland.nl

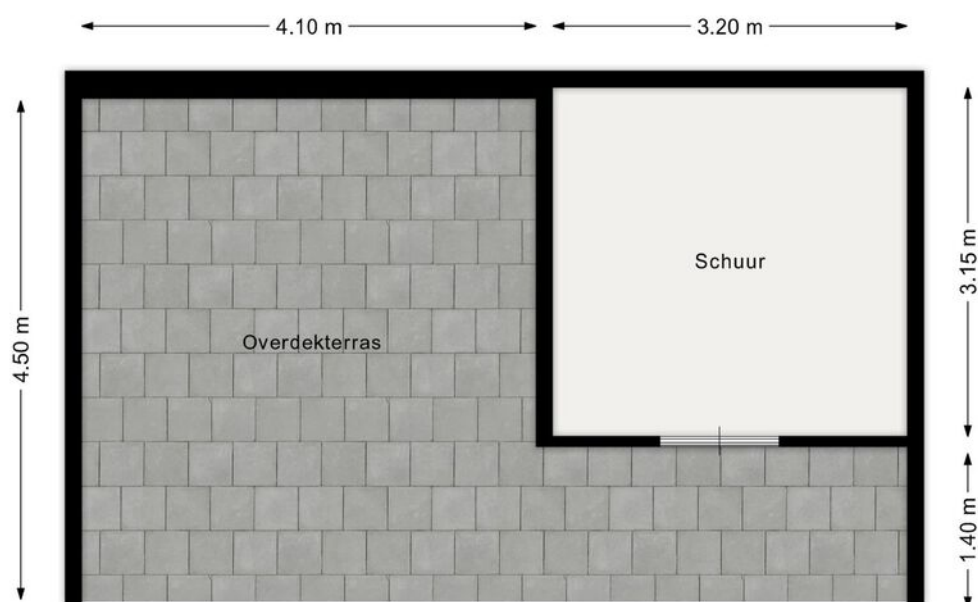

Aan de plattegronden kunnen geen rechten worden ontleend.
www.proland.nl

Kadastrale kaart

Uw referentie: almeloseweg 72a



0 5 10 15 20 25m

12345	Deze kaart is noordgericht	Schaal 1: 500	
25	Perceelnummer	Kadastrale gemeente	Vriezenveen
	Huisnummer	Sectie	L
	Vastgestelde kadastrale grens	Perceel	3590
	Voorlopige kadastrale grens		
	Administratieve kadastrale grens		
	Bebouwing		

Voor een eensluidend uittreksel, geleverd op 12 februari 2026
De bewaarder van het kadaster en de openbare registers

Aan dit uittreksel kunnen geen betrouwbare maten worden ontleend.
De Dienst voor het kadaster en de openbare registers behoudt zich de intellectuele
eigendomsrechten voor, waaronder het auteursrecht en het databankenrecht.



Info verkoop en brochure

Meldingsplicht verkoper en onderzoeksplicht koper:

De vragenlijst is gemaakt omdat de verkoper verplicht is om uitvoerig informatie te verstrekken over de woning, ook als die informatie minder gunstig lijkt voor de verkoop. De mededelingsplicht strekt niet verder dan dat de verkoper ten tijde van het sluiten van de overeenkomst aan de koper meedeelt wat hem/haar bekend is omtrent de woning. Als gebreken e.d. tijdig gemeld worden, kan de koper hiervan kennis nemen en zijn aankoopstrategie op afstemmen. De koper heeft een onderzoeksplicht en kan ten allen tijde voor eigen rekening een bouwkundige keuring laten verrichten dan wel andere adviseurs te raadplegen teneinde een goed inzicht te verkrijgen over de staat van onderhoud.

Ouderdomsclausule:

Bij woningen van 25 jaar of ouder zal standaard een ouderdomsclausule toegevoegd worden. Kopers dienen er bedacht op te zijn dat bij oudere woningen in het algemeen een minder goede bouwkundige staat mag worden verwacht dan bij nieuwere woningen. Dit omdat de normen minder streng waren en dat het gebouwde gedurende langere tijd onderhevig is geweest aan de tand des tijds. Wanneer een koper weet dat een woning reeds enige jaren oud is, ook al heeft deze door de tijd heen renovaties ondergaan, is het verstandig om de woning voor aankoop bouwkundig te laten keuren.

Koopovereenkomst:

De koopovereenkomst voor een bestaande eengezinswoning is vastgesteld door de Nederlandse Vereniging van Makelaars in onroerende goederen en vastgoeddeskundigen NVM, de Consumentenbond en de Vereniging Eigen Huis.

Waarborgsom/bankgarantie:

Tot zekerheid van nakoming van de verplichtingen van de koper wordt standaard in de koopakte een artikel opgenomen waarbij de koper zich verplicht binnen de afgesproken tijd een bankgarantie te overleggen, danwel een waarborgsom te storten op de rekening van de notaris.

Ontbindende voorwaarden:

Ontbindende voorwaarden kunnen op allerlei onderwerpen betrekking hebben en kunnen zowel ten behoeve van een koper als ten behoeve van een verkoper worden opgenomen. De ontbindende voorwaarde moet worden besproken voordat de koopovereenkomst tot stand is gekomen. Met andere woorden: zodra een bod wordt uitgebracht, moet de koper respectievelijk de verkoper aangeven of zij ontbindende voorwaarden wensen op te nemen. Wanneer geen expliciet voorbehoud voor financiering is opgenomen in de koopakte mag er niet zonder meer van worden uitgegaan dat uit de gewoonte of de redelijkheid en de billijkheid zo'n financieringsvoorbehoud impliciet voortvloeit. De termijn voor een ontbindende voorwaarde is doorgaans 6 weken na de dag dat mondeling overeenstemming is bereikt over de koopsom en de overige voorwaarden. Bij overeenstemming van een koopsom boven de vraagprijs wordt in het voorbehoud financiering uitgegaan van maximaal de vraagprijs.

Asbestclausule:

Asbest is in het verleden veel toegepast in de bouw vanwege de goede eigenschappen die het materiaal bezit. Sedert 1993 is de verkoop van asbesthoudende materialen in Nederland echter verboden. Woningen die voor die datum zijn gebouwd kunnen dus nog asbesthoudende materialen bevatten. In de koopakte zal dan ook bij die woningen een clausule worden opgenomen waarin koper verklaart bekend te zijn met de evt. aanwezigheid van asbesthoudende materialen en deze te aanvaarden.

Aansprakelijkheid bij verkoop door Erven:

Het kan voorkomen dat de eigenaar/verkoper niet de bewoner van het verkochte is geweest. Bijvoorbeeld bij overlijden van de eigenaar/bewoner zal de erfgenaam de verkoper zijn die het verkochte niet of nooit heeft bewoond. Uit dien hoofde is hij niet bekend met eventuele zichtbare en onzichtbare gebreken en eventuele verontreiniging. Verkoper staat daarom niet in voor de technische en bouwkundige staat van de opstallen, zowel in- als uitwendig, en van de in de opstallen aanwezige installaties. Een en ander wordt in een aanvullend artikel beschreven in de koopakte.

Mijn Makelaar Stegeman

Documentatie:

Alle gegevens in deze brochure zijn uitsluitend bestemd voor belanghebbenden. Hoewel wij deze brochure met de grootst mogelijke zorgvuldigheid hebben samengesteld zijn fouten en vergissingen mogelijk. Wij wijzen u dan ook op uw eigen onderzoeksplicht. Verder kunnen aan deze gegevens geen garanties/rechten worden ontleend m.b.t. het object.

Rol verkopende makelaar:

Het is goed om te weten dat de makelaar die deze woning aanbiedt, de belangen van de verkoper behartigt en niet die van de koper. Indien u de aankoop van deze of een andere woning overweegt, is het verstandig u te laten begeleiden door uw eigen NVM-aankoopmakelaar.



Mijn Makelaar Stegeman

Westeinde 272
7671 CK Vriezenveen

Tel: 0546 - 563675
stegeman@mijnmakelaar.nl
mijnmakelaarstegeman.nl

De gegevens in deze brochure zijn bedoeld om u een algemene indruk te geven van de woning. Hoewel deze informatie met de grootst mogelijke zorg is samengesteld, blijft de mogelijkheid bestaan dat er fouten en/

of onvolledigheden in de omschrijving en/of tekeningen staan. Noch de verkoper, noch Mijn Makelaar aanvaardt in dit geval enige aansprakelijkheid.



**Mijn Makelaar,
daar kom je
mee thuis.**

Almeloseweg 72a Vriezenveen

Vrij wonen en toch alle voorzieningen binnen handbereik. Wie wil dat nu niet?

Vrijstaande goed onderhouden uitgebouwde woning, gelegen op mooie rustige groene locatie. De woning heeft een aangebouwde woonkamer met tuindeuren naar het overdekte terras. Dubbele carport met buitenberging. Achterin de tuin bevindt zich een kapschuur met een tweede overdekt terras. Door de indeling is deze woning goed te gebruiken voor thuiswerken of beroep aan huis. Het geheel ligt op een ruim perceel van 840 m2.

Aan de achterzijde grenst de kavel aan het Herman Jansen Park; een fraai en rustig park met hertenkamp, eendenvijver en verbinding naar het nabij gelegen sportpark en het overdekte zwembad.

Gelegen op korte afstand van het centrum en toch op slechts één minuut rijden van de N36.

Door de unieke ligging aan de rand van de bebouwde kom kent de kavel een grote mate van vrijheid en privacy.

Indeling:

Begane grond: Entree/hal met garderobe, trapopgang, toilet, L-vormige woonkamer aan de voorzijde, grote woonkeuken, ruime woonkamer aan de achterzijde, bijkeuken met cv- en witgoed opstelling.

1e Verdieping: Overloop, twee slaapkamers en een doorloopkamer naar de aan de achterzijde gelegen master bedroom met loggia, badkamer met ligbad, toilet, inloopdouche en wastafelmeubel.

2e Verdieping: Middels vlizotrap te bereiken zolderruimte.