

Modern
appartement!

WONEN AAN DE

Pleinbuurt 13 / PURMEREND

Starters opgelet!
DEZE WONING WIL JE NIET MISSEN!

Kijk snel verder!



van Overbeek.nl
55 JAAR MAKELAARS & TAXATEURS



Van Overbeek Makelaars | 0299 - 42 88 98 | purmerend@vanoverbeek.nl | vanoverbeek.nl

WELKOM!



*Met heel veel zorg en enthousiasme hebben
wij deze brochure voor jou samengesteld.
Een werkwijze waar wij voor staan!*

Meer informatie?

Ik ben mobiel bereikbaar op 06-22 55 69 57

*Mailen kan natuurlijk ook naar
desley.janssen@vanoverbeek.nl*

Bel, mail of app mij gerust!

- Desley Janssen

0299 - 42 88 98

purmerend@vanoverbeek.nl

verkoop

9,1

Gemiddelde op basis van reviews



aankoop

9,1

Gemiddelde op basis van reviews



Like ons en mis niks



Op Facebook houden wij je op de hoogte
van ons nieuwe aanbod, nieuws en acties!



Van Overbeek Makelaars | 0299 - 42 88 98 | purmerend@vanoverbeek.nl | vanoverbeek.nl

Omschrijving

Royaal balkon op het zuiden en wonen op loopafstand van het centrum!

Ben jij op zoek naar een modern en hoogwaardig afgewerkt appartement waar je zonder grote werkzaamheden in kunt trekken? Pleinbuurt 13 op de tweede verdieping van het complex biedt 44 m² woongenot, één slaapkamer en als echte blikvanger een extra breed balkon op het zuiden. Dankzij het bouwjaar 2019 is het appartement volledig geïsoleerd en met Energielabel A profiteer je van veel wooncomfort en lage stookkosten. De vloerverwarming door het hele appartement, glad gestucte wanden en verzorgde afwerking maken het geheel compleet.

Je woont hier in Kop West, een moderne woonomgeving aan de rand van het centrum van Purmerend. Vanuit het appartement wandel je eenvoudig richting de binnenstad met winkels, horeca en overige dagelijkse voorzieningen. Ook supermarkten, openbaar vervoer en uitvalswegen zijn goed bereikbaar. Hierdoor combineer je hier rustig en comfortabel wonen met de voorzieningen van de stad binnen handbereik.

Het appartement is gebouwd in 2019 en daarmee volledig geïsoleerd. Rondom zijn kunststof kozijnen aanwezig en het gehele appartement is voorzien van vloerverwarming. De verdeler hiervan is netjes uit het zicht weggewerkt. Binnen is gekozen voor een rustige en verzorgde afwerking met glad gestucte en geschilderde wanden en een laminaatvloer die vrijwel overal mooi is doorgelegd. De woonkamer vormt samen met de open keuken een fijne leefruimte. De keuken beschikt over een inductiekookplaat, vaatwasser, combioven en ingebouwde koelkast. Vanuit de woonkamer bereik je het extra brede balkon op het zuiden, dat door de nette

balkontegels een verzorgde uitstraling heeft. De badkamer is uitgevoerd met een douche en wastafelmeubel. Het toilet bevindt zich separaat in de hal en daarnaast is er een aparte wasruimte met mechanische ventilatie en aansluiting voor de wasmachine. Het geheel verkeert in een nette en hoogwaardige staat van afwerking.

Via de entree kom je binnen in de hal, die toegang geeft tot de verschillende vertrekken. Hier bevinden zich het separate toilet, de meterkast en de praktische wasruimte. De vloer loopt mooi door richting de woonkamer en slaapkamer en zorgt samen met de strak afgewerkte wanden voor een rustig geheel.

De woonkamer is prettig ingedeeld en staat in directe verbinding met de moderne open keuken. Dankzij de complete inbouwapparatuur kun je hier direct aan de slag. Er is voldoende ruimte voor een comfortabele zithoek en eettafel. Een belangrijk pluspunt is het extra brede balkon op het zuiden. Hier heb je volop ruimte om een fijne buitenplek te creëren en dankzij de aangebrachte balkontegels ziet het balkon er direct verzorgd uit.

De slaapkamer biedt ruimte voor een tweepersoonsbed en kastruimte en sluit qua afwerking mooi aan op de rest van het appartement. De badkamer is praktisch ingericht met een douche en wastafelmeubel. Doordat het toilet apart is geplaatst en de wasmachine een eigen ruimte heeft, blijft de badkamer overzichtelijk en praktisch in gebruik.

Wil jij deze woning met eigen ogen bekijken? Maak dan snel een afspraak met Van Overbeek Makelaars om een bezichtiging in te plannen. Dan laten wij deze woning jou met veel plezier zien tijdens een bezichtiging.



Bel ons gerust: 0299 - 42 88 98



Bijzonderheden

- Oplevering in overleg
 - Notariskeuze koper, echter dient deze in Purmerend gevestigd te zijn
 - Bouwjaar 2019 en volledig geïsoleerd
 - Energielabel A
 - Extra breed balkon op het zuiden
 - Hoogwaardig en verzorgd afgewerkt
 - Gehele appartement voorzien van vloerverwarming
 - Algemene fietsenstalling aanwezig
 - VvE-bijdrage circa € 150 per maand en parkeervergunning verkrijgbaar voor circa € 80 per jaar
- 

Discription

Spacious south-facing balcony and within walking distance of the town centre!

Are you looking for a modern, high-quality apartment that is ready to move into without the need for major work? Pleinbuurt 13, located on the second floor of the complex, offers 44 m² of comfortable living space, one bedroom and, as a real eye-catcher, an extra-wide south-facing balcony. Built in 2019, the apartment is fully insulated and has an Energy Label A, ensuring a high level of comfort and low energy costs. Underfloor heating throughout the apartment, smoothly plastered walls and a well-maintained finish complete the picture.

The apartment is located in Kop West, a modern residential area on the edge of the centre of Purmerend. From the apartment, you can easily walk to the town centre, with its shops, restaurants, cafés and other everyday amenities. Supermarkets, public transport and major roads are also easily accessible. This makes it an ideal combination of peaceful and comfortable living with all city amenities close at hand.

The apartment was built in 2019 and is therefore fully insulated. The property features uPVC window frames throughout and underfloor heating in every room. The heating manifold has been neatly concealed from view. Inside, the apartment has a calm and well-maintained finish, with smoothly plastered and painted walls and laminate flooring that has been laid consistently throughout most of the apartment.

The living room forms a pleasant living space together with the open-plan kitchen. The kitchen is equipped with an induction hob, dishwasher, combination oven and built-in refrigerator. From the living room, you can access

the extra-wide south-facing balcony, which has a neat and well-maintained appearance thanks to the balcony tiles. The bathroom features a shower and vanity unit. The toilet is located separately in the hallway. In addition, there is a separate laundry room with mechanical ventilation and a connection for a washing machine. The apartment as a whole is in a neat and high-quality condition.

Through the entrance, you enter the hallway, which provides access to the various rooms. Here you will find the separate toilet, meter cupboard and practical laundry room. The flooring continues beautifully into the living room and bedroom and, together with the sleekly finished walls, creates a calm and cohesive interior.

The living room is pleasantly laid out and is directly connected to the modern open-plan kitchen. Thanks to the complete range of built-in appliances, the kitchen is ready for immediate use. There is ample space for a comfortable seating area and dining table. A major advantage is the extra-wide south-facing balcony, offering plenty of space to create a lovely outdoor area. The balcony tiles give it an immediately neat and finished appearance.

The bedroom offers space for a double bed and wardrobe and matches the rest of the apartment beautifully in terms of finish. The bathroom is practically arranged with a shower and vanity unit. As the toilet is separate and the washing machine has its own dedicated room, the bathroom remains spacious, uncluttered and practical to use.

For the layout of the property, please refer to the floor plans.



Bel ons gerust: 0299 - 42 88 98



Would you like to see this property for yourself? Contact Van Overbeek Makelaars to arrange a viewing. We would be delighted to show you around this property and give you a comprehensive tour.

Key features

- Completion date to be agreed upon
- Buyer's choice of notary, provided the notary is based in Purmerend
- Built in 2019 and fully insulated
- Energy Label A
- Extra-wide south-facing balcony
- High-quality and well-maintained finish
- Underfloor heating throughout the apartment
- Communal bicycle storage available
- Homeowners' association (VvE) contribution approximately €150 per month
- Parking permit available for approximately €80 per year

Kenmerken

WONEN

44 m²

INHOUD

145 m³

PERCEEL

-

KAMERS

2

BOUWJAAR

2019



Voorzieningen

Verwarming:

stadsverwarming

Isolatie:

volledig geïsoleerd

Balkon:

aanwezig



A

Foto's van de woning



Foto's van de woning



Foto's van de woning



Foto's van de woning



Foto's van de woning



Foto's van de woning



Foto's van de woning



Foto's van de woning




Foto's van de woning



Foto's van de woning



Foto's van de woning

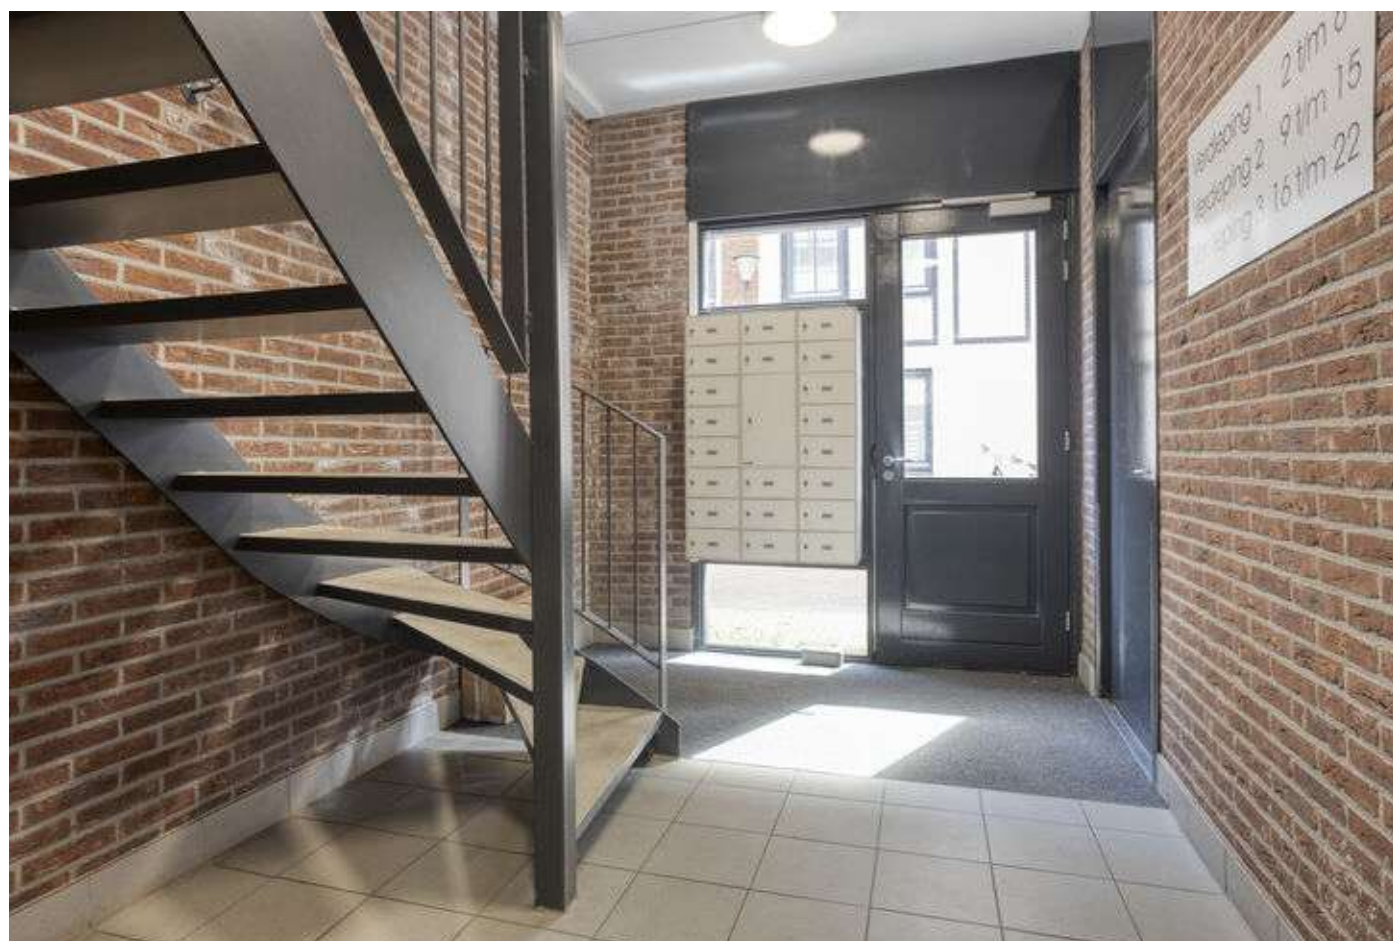

Foto's van de woning



Plattegrond van de woning




Aan de plattegronden kunnen geen rechten worden ontleend
© Zibber www.zibber.nl

Kadastrale kaart

Kadastrale kaart

Uw referentie: pleinbuurt13

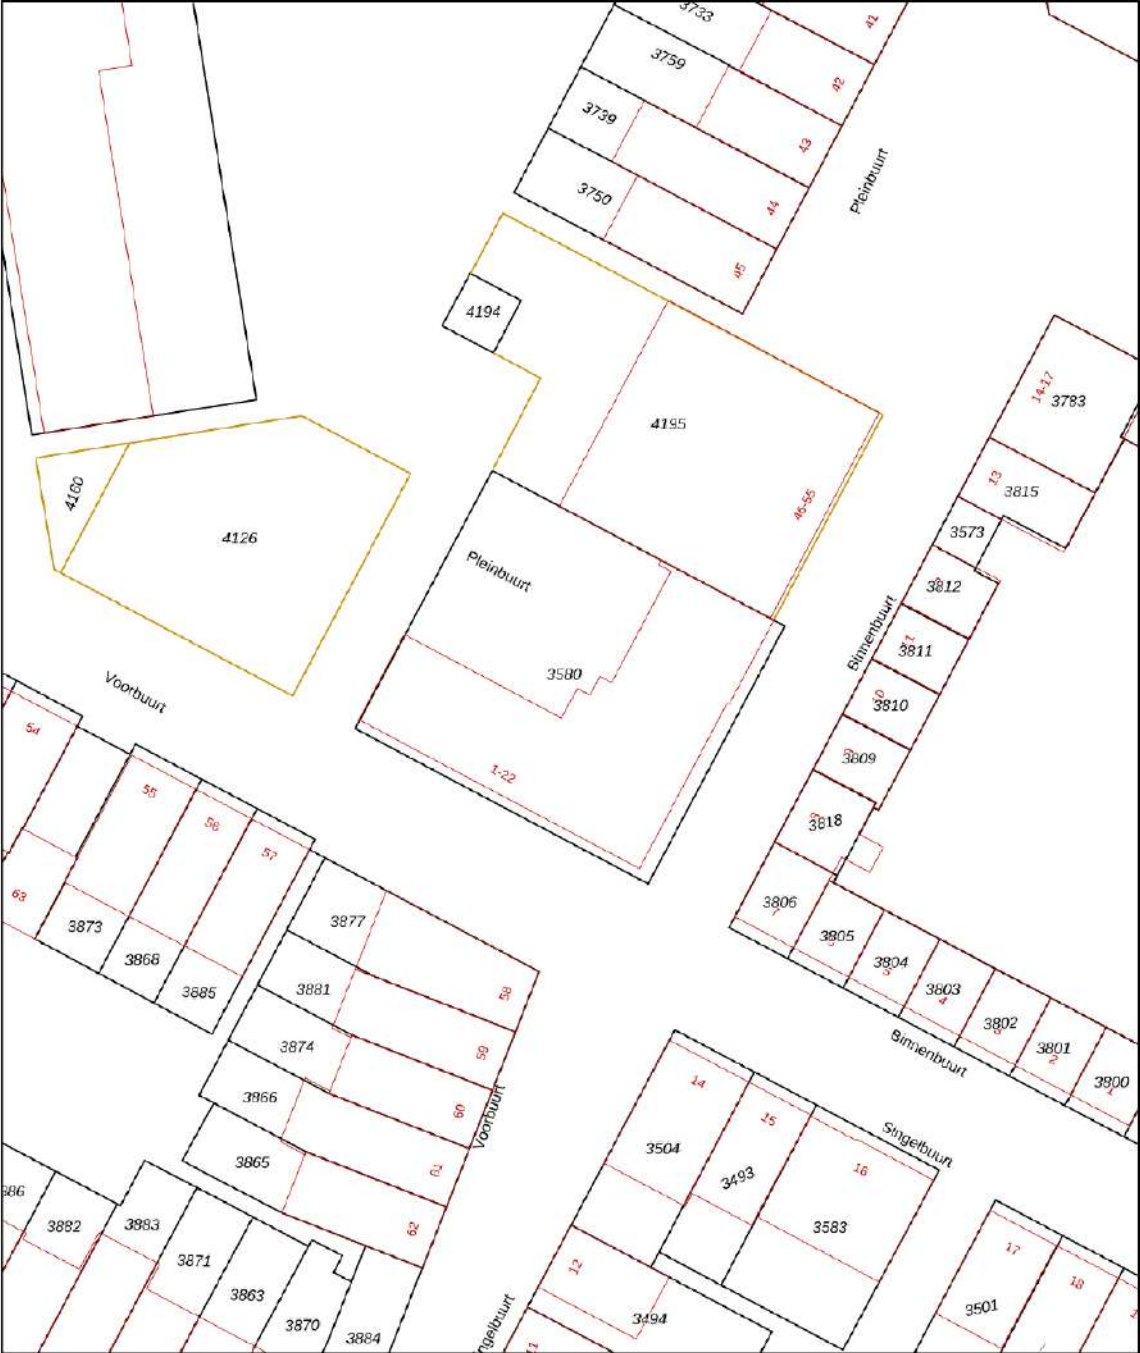

12345
25

Deze kaart is noordgericht

Perceelnummer

Huisnummer

Vastgestelde kadastrale grens

Voorlopige kadastrale grens

Administratieve kadastrale grens

Bebouwing

Schaal 1: 500

Kadastrale gemeente Purerend

Sectie E

Perceel 3580

kadaster

Voor een eensluidend uittreksel, geleverd op 10 augustus 2026

De bewaarder van het kadaster en de openbare registers


Aan dit uittreksel kunnen geen betrouwbare maten worden ontleend.

De Dienst voor het kadaster en de openbare registers behoudt zich de intellectuele eigendomsrechten voor, waaronder het auteursrecht en het databankenrecht.

Locatie van de woning

& plattegrond van de omgeving

*Jouw nieuwe
thuis bevindt
zich hier!*

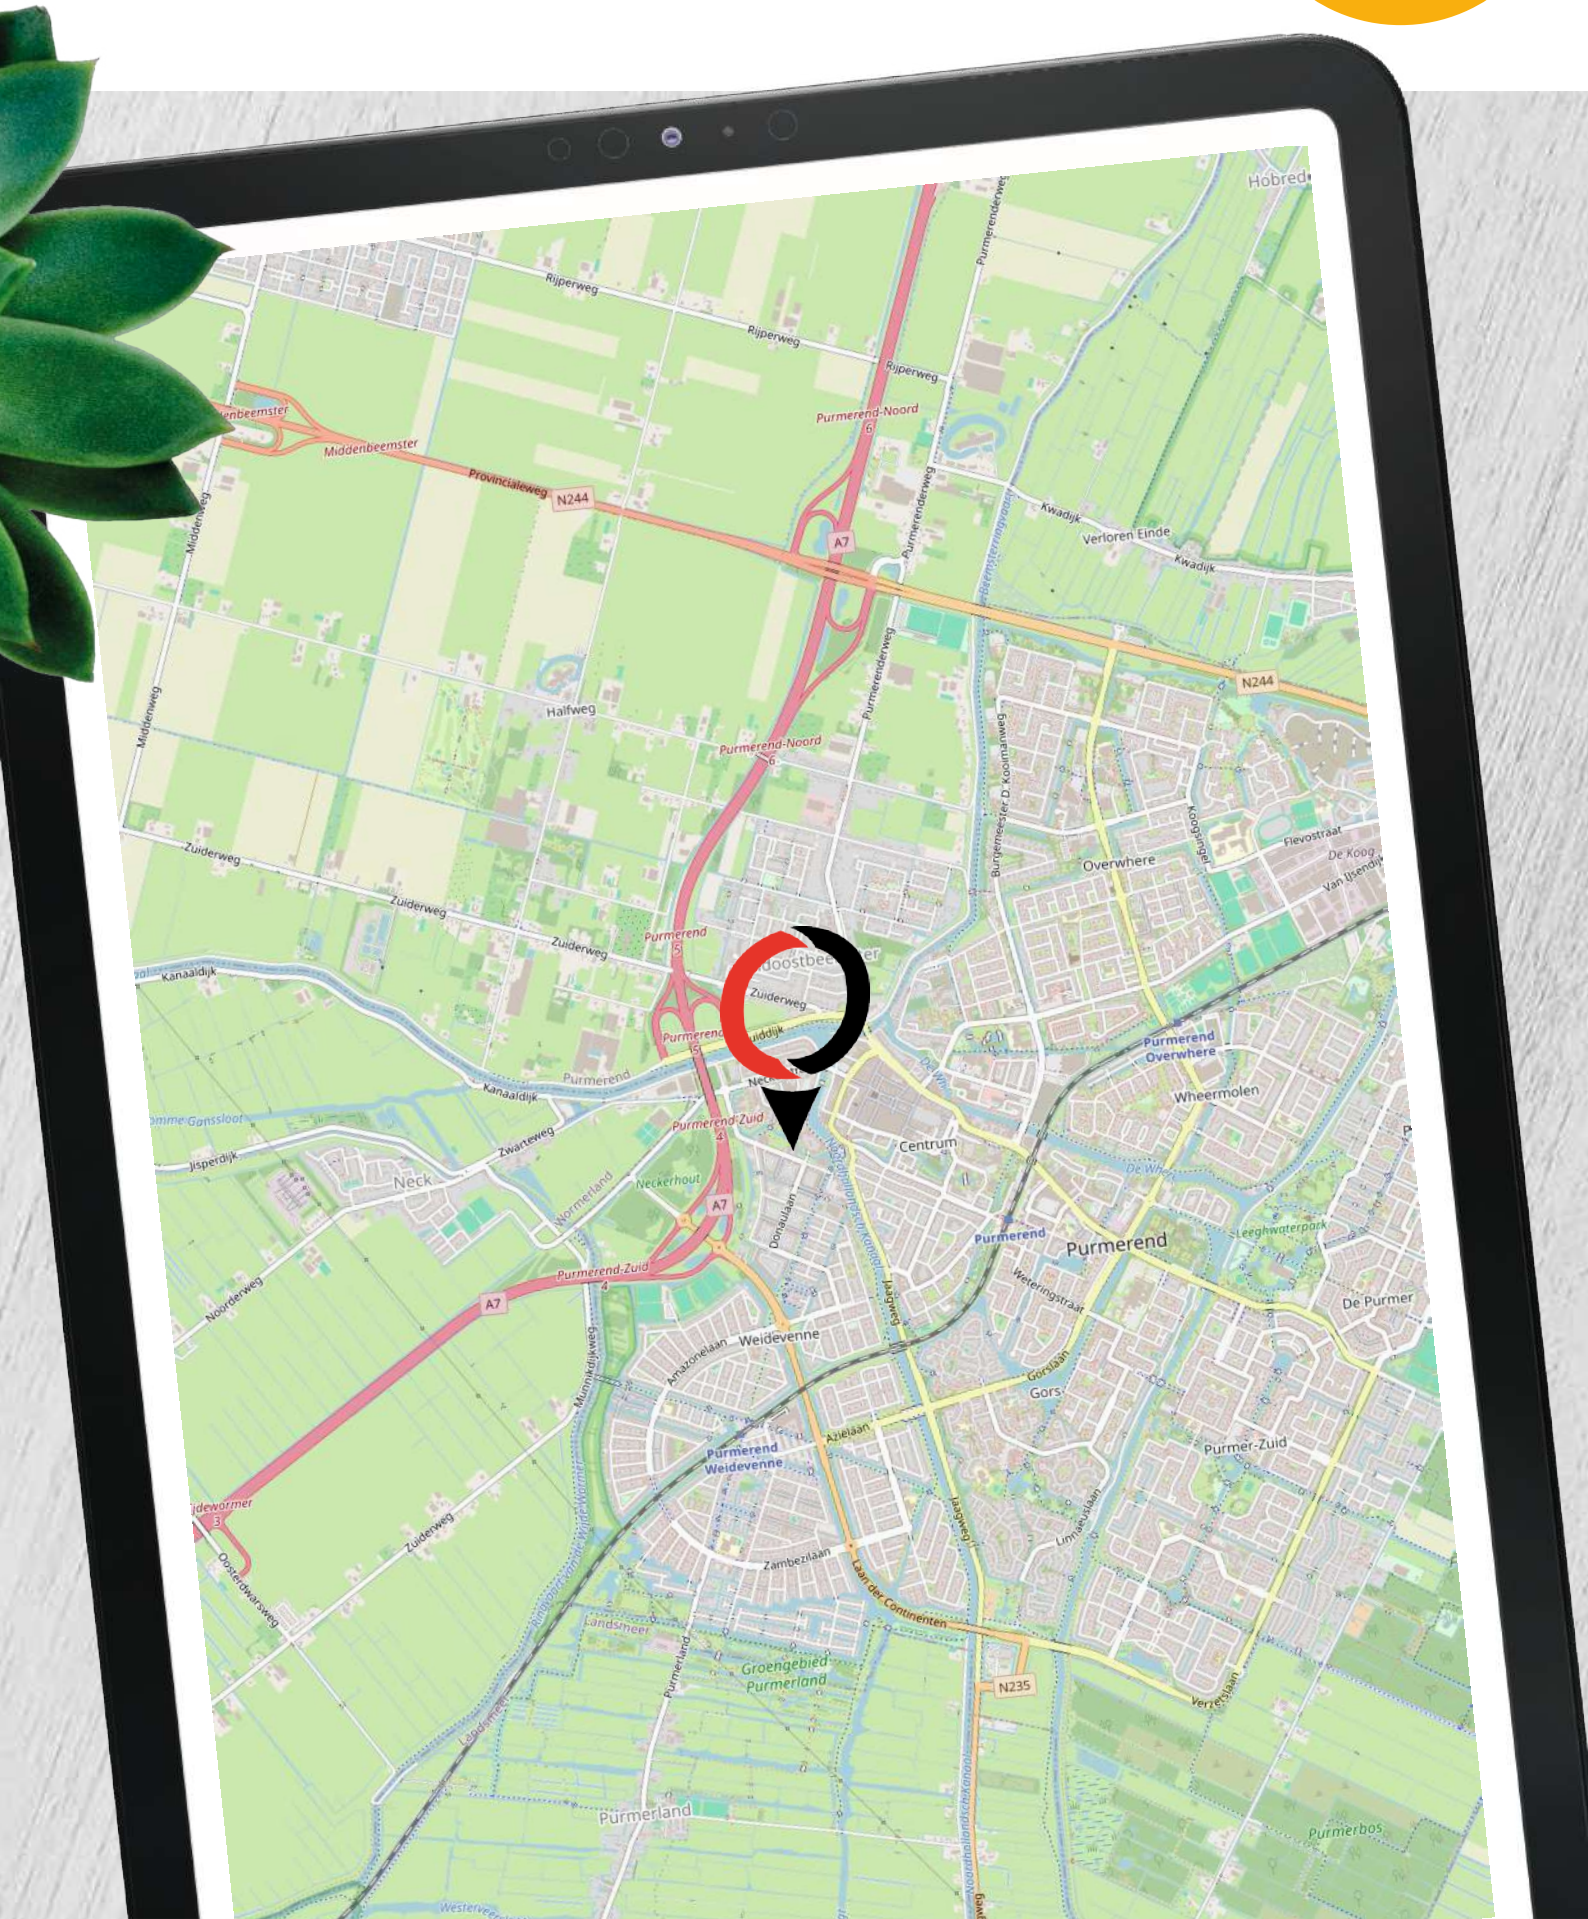

Lijst van zaken

Voor de onderstaande zaken -ongeacht of ze roerend dan wel onroerend zijn- geldt dat ze soms wel en soms niet in de woning achterblijven. De lijst is bedoeld om duidelijkheid te scheppen om discussies achteraf te voorkomen.

Let op! Indien er geen duidelijkheid bestaat omtrent een zaak en/of indien er geen nadere afspraken zijn gemaakt over een zaak betekent dit dat de betreffende zaak wordt meegenomen door verkoper en dus **niet** achterblijft in de woning.



Blijft achter
Gaaf mee
Kan worden overgenomen
Niet van toepassing

Tuin

Tuinaanleg / (sier-)bestrating / erfafscheiding				X
Beplanting				X
Buitenverlichting				X
Tuinhuisje / berging				X
Kasten / werkbank / stellingen in tuinhuis/berging/garage				X
(Broei)kas				X
Voet droogmolen				X
Vlaggenmast				X
Overkapping				X
Buitenkeuken				X
-				X
-				X

Woning - Exterieur

Brievenbus	X			
Voordeurbel (analoog)	X			
Voordeurbel (digitaal)	X			
Veiligheidssloten en overige inbraakpreventie				X
Zonnescherm				X
Rolluiken				X
Screens				X
Andere buitenzonwering, namelijk:				X
-				X

Lijst van zaken

Voor de onderstaande zaken -ongeacht of ze roerend dan wel onroerend zijn- geldt dat ze soms wel en soms niet in de woning achterblijven. De lijst is bedoeld om duidelijkheid te scheppen om discussies achteraf te voorkomen.

Let op! Indien er geen duidelijkheid bestaat omtrent een zaak en/of indien er geen nadere afspraken zijn gemaakt over een zaak betekent dit dat de betreffende zaak wordt meegenomen door verkoper en dus **niet** achterblijft in de woning.



Blijft achter
Gaaf mee
Kan worden overgenomen
Niet van toepassing

-				X
---	--	--	--	---

Overige zaken, namelijk:				X
--------------------------	--	--	--	---

-				X
---	--	--	--	---

-				X
---	--	--	--	---

Woning - Interieur

Tapijt				X
--------	--	--	--	---

Parketvloer				X
-------------	--	--	--	---

Linoleum				X
----------	--	--	--	---

Laminaat	X			
----------	---	--	--	--

Plavuizen				X
-----------	--	--	--	---

Houten vloer				X
--------------	--	--	--	---

PVC vloer				X
-----------	--	--	--	---

Vinyl				X
-------	--	--	--	---

Andere vloerafwerking, namelijk:				X
----------------------------------	--	--	--	---

-				X
---	--	--	--	---

-				X
---	--	--	--	---

Shutters				X
----------	--	--	--	---

Gordijnrails	X			
--------------	---	--	--	--

Gordijnen	X			
-----------	---	--	--	--

Vitrages				X
----------	--	--	--	---

Vouwgordijnen				X
---------------	--	--	--	---

Rol gordijnen				X
---------------	--	--	--	---

Losse horren / rolhorren / hordeuren	X			
--------------------------------------	---	--	--	--

Lijst van zaken

Voor de onderstaande zaken -ongeacht of ze roerend dan wel onroerend zijn- geldt dat ze soms wel en soms niet in de woning achterblijven. De lijst is bedoeld om duidelijkheid te scheppen om discussies achteraf te voorkomen.

Let op! Indien er geen duidelijkheid bestaat omtrent een zaak en/of indien er geen nadere afspraken zijn gemaakt over een zaak betekent dit dat de betreffende zaak wordt meegenomen door verkoper en dus **niet** achterblijft in de woning.



Blijft achter
Gaaf mee
Kan worden overgenomen
Niet van toepassing

Overige raambekleding, namelijk: raambekleding slaapkamer

X

Jaloezieën woonkamer

X

Keukeninrichting met (boven)kasten (inclusief eventuele verlichting)

X

Keuken (inbouw)apparatuur, namelijk:

Kookplaat (gas / elektra)

X

Gasfornuis

X

Afzuigkap

X

Koelkast

X

Vriezer

X

Oven (combi)

X

Vaatwasser

X

Magnetron

X

Stoomoven

X

Koffiezetapparaat

X

Warmhoudlade

X

Wijnklimaatkast

X

Heetwaterkraan

X

overige keukenapparatuur, namelijk:

X

-

X

-

X

Isolatievoorzieningen (voorzetramen, radiatorfolie etc.) / energiebesparing, namelijk:

-

X

Lijst van zaken

Voor de onderstaande zaken -ongeacht of ze roerend dan wel onroerend zijn- geldt dat ze soms wel en soms niet in de woning achterblijven. De lijst is bedoeld om duidelijkheid te scheppen om discussies achteraf te voorkomen.

Let op! Indien er geen duidelijkheid bestaat omtrent een zaak en/of indien er geen nadere afspraken zijn gemaakt over een zaak betekent dit dat de betreffende zaak wordt meegenomen door verkoper en dus **niet** achterblijft in de woning.



Blijft achter
Gaaf mee
Kan worden overgenomen
Niet van toepassing

-				X
---	--	--	--	---

Schilderijophangstels				X
-----------------------	--	--	--	---

Radiatorafwerking				X
-------------------	--	--	--	---

Verlichting, te weten:

Inbouwspotjes				X
---------------	--	--	--	---

Opbouwspotjes			X	
---------------	--	--	---	--

Hanglampen			X	
------------	--	--	---	--

Dimmers	X			
---------	---	--	--	--

(Losse) kasten, legplanken, te weten:

Kasten in slaapkamer			X	
----------------------	--	--	---	--

-				X
---	--	--	--	---

-				X
---	--	--	--	---

-				X
---	--	--	--	---

Spiegelwanden				X
---------------	--	--	--	---

Toiletaccessoires, namelijk;

Toiletrolhouder	X			
-----------------	---	--	--	--

Spiegel				X
---------	--	--	--	---

Planchet				X
----------	--	--	--	---

Toiletbril	X			
------------	---	--	--	--

Toiletborstel				X
---------------	--	--	--	---

Lijst van zaken

Voor de onderstaande zaken -ongeacht of ze roerend dan wel onroerend zijn- geldt dat ze soms wel en soms niet in de woning achterblijven. De lijst is bedoeld om duidelijkheid te scheppen om discussies achteraf te voorkomen.

Let op! Indien er geen duidelijkheid bestaat omtrent een zaak en/of indien er geen nadere afspraken zijn gemaakt over een zaak betekent dit dat de betreffende zaak wordt meegenomen door verkoper en dus **niet** achterblijft in de woning.



Blijft achter
Gaaf mee
Kan worden overgenomen
Niet van toepassing

Badkameraccessoires, namelijk:

Wastafelmeubel	X	
Planchet		X
Spiegel(kast)	X	
Kranen	X	
Douchescherm	X	
Toiletrolhouder		X
Toiletbril		X
Toiletborstel		X

Overige zaken, namelijk;

Waterslot wasautomaat		X
Veiligheidsschakelaar wasautomaat		X
Sauna met toebehoren en accessoires		X
-		X
-		X
-		X
-		X

Woning - installaties

Alarminstallatie		X
Rookmelders	X	
Camerasysteem		X
Oplaadpunt elektrische auto		X

Lijst van zaken

Voor de onderstaande zaken -ongeacht of ze roerend dan wel onroerend zijn- geldt dat ze soms wel en soms niet in de woning achterblijven. De lijst is bedoeld om duidelijkheid te scheppen om discussies achteraf te voorkomen.

Let op! Indien er geen duidelijkheid bestaat omtrent een zaak en/of indien er geen nadere afspraken zijn gemaakt over een zaak betekent dit dat de betreffende zaak wordt meegenomen door verkoper en dus **niet** achterblijft in de woning.



Blijft achter
Gaaf mee
Kan worden overgenomen
Niet van toepassing

Zonnepanelen, aantal:

X

Airco

X

Mechanische ventilatie / luchtbehandeling

X

Schotel / antenne

X

Waterontharder

X

Cv-ketel met toebehoren

X

Thermostaat

X

Stadsverwarmingsunit (unit in eigendom)

X

(Hout)kachel

X

(Voorzet)open haard met toebehoren

X

Overige installaties, namelijk:

X

-

X

-

X

-

X

-

X

Overige zaken, te weten:

Stadsverwarmingsunit

X

CV-ketel

X

Zonnepanelen, aantal:

X

-

X

-

X

-

X

1 Wanneer ben ik in onderhandeling?

Je bent pas in onderhandeling met de verkopende partij als deze reageert op jouw bod door:

- a) Een tegenbod te doen.
- b) Expliciet te melden dat jullie in onderhandeling zijn.

Je bent dus nog niet in onderhandeling als de verkopende makelaar zegt dat hij jouw bod met de verkoper zal bespreken.

2 Mag een verkoopmakelaar doorgaan met bezichtigingen als er al over een bod onderhandeld wordt?

Ja, dat mag. Een onderhandeling hoeft namelijk niet tot een verkoop te leiden. Bovendien zal de verkoper waarschijnlijk graag willen weten of er meer belangstelling is. Ook mag er met meerdere geïnteresseerde kopers tegelijkertijd onderhandeld worden. Een NVM-makelaar moet dit wel duidelijk aan alle partijen melden.

Vaak zal de verkopende NVM-makelaar belangstellenden mededelen dat er al een bod ligt of dat er onderhandelingen gaande zijn. De NVM-makelaar doet geen mededelingen over de hoogte van de biedingen. Dit zou overbieden kunnen uitlokken.

3 Wanneer ik de vraagprijs bied, moet de verkoper de woning dan aan mij verkopen?

Nee, de verkoper is niet verplicht de woning dan aan jou te verkopen. De Hoge Raad heeft bepaald dat de vraagprijs gezien moet worden als een uitnodiging tot het doen van een bod. Ook als je de vraagprijs biedt, kan de verkoper dus beslissen of hij jouw bod wel of niet aanvaardt, of (via zijn makelaar) een tegenbod doet.

4 Kan de verkoper de vraagprijs van een woning tijdens de onderhandeling verhogen?

Ja, de verkoper kan besluiten de vraagprijs te verhogen of te verlagen. Daarnaast heb je als potentiële koper ook het recht tijdens de onderhandelingen uw bod te verlagen. Zodra de verkopende partij een tegenbod doet, vervalt namelijk uw eerdere bod.

5 Mag een makelaar van de NVM tijdens de onderhandeling het systeem van verkoop wijzigen?

Ja, dat mag. Soms zijn er zo veel belangstellenden die de vraagprijs bieden of benaderen, dat het moeilijk te bepalen is wie de beste koper is. Op dat moment kan de verkoper – op advies van zijn makelaar – besluiten de biedingsprocedure te wijzigen in bijvoorbeeld een inschrijvingsprocedure.

In deze procedure krijgen alle bidders een gelijke kans om een bod uit te brengen. De makelaar dient uiteraard eerst eventueel eerder gedane toezeggingen of afspraken na te komen, voordat de procedure veranderd wordt.

6 Mag een NVM-makelaar een onrealistisch hoge prijs vragen voor een woning?

De verkoper bepaalt in overleg met zijn NVM-makelaar welke prijs realistisch is voor de woning. De koper kan onderhandelen over de prijs, maar de verkoper beslist.

7 Wat is een optie?

Het begrip 'optie' wordt op twee manieren gebruikt:

Je bent pas in onderhandeling met de verkopende partij als deze reageert op jouw bod door:

- a) In juridische zin geeft een optie een partij (in dit geval de koper) de keuze om door een eenzijdige verklaring een koopovereenkomst met een andere partij (de verkoper) te sluiten. Beide partijen zijn het dan eens over de voorwaarden van de koop, maar de koper krijgt bijvoorbeeld nog een week bedenktijd. Bij de aankoop van een nieuwbouwwoning is zo'n optie gebruikelijk. Bij de aankoop van een bestaande woning niet.
- b) Bij de aankoop van bestaande woningen wordt het begrip 'optie' eigenlijk ten onrechte gebruikt. 'Optie' heeft dan de betekenis van bepaalde afspraken die een verkopende NVM-makelaar maakt met een geïnteresseerde koper tijdens het onderhandelingsproces.

Bijvoorbeeld de toezegging dat de koper een paar dagen bedenktijd krijgt voor het uitbrengen van een bod. De koper kan deze tijd gebruiken om beter inzicht te krijgen in zijn financiering of de gebruiksmogelijkheden van de woning.

De NVM-makelaar zal in deze periode bij andere geïnteresseerde partijen aangeven, dat op de woning een optie rust. Een optie kunt u niet eisen. De verkoper beslist in overleg met de NVM-makelaar of dergelijke opties worden gegeven.

8 **Moet de makelaar met mij als eerste in onderhandeling als ik de eerste ben die een afspraak maakt voor een bezichtiging? Of als ik als eerste een bod uitbreng?**

Nee, dit hoeft niet. De verkoper bepaalt samen met de verkopende makelaar met wie hij in onderhandeling gaat. Vraag als koper de verkopende makelaar van te voren naar de verkoopprocedure die gehanteerd wordt om teleurstelling te voorkomen.

9 **Hoe komt de koop tot stand?**

Als verkoper en koper het eens zijn over de belangrijkste zaken - onder andere prijs, leveringsdatum, ontbindende voorwaarden en eventuele afspraken over roerende zaken -, dan legt de verkopende NVM-makelaar de afspraken vast in de koopovereenkomst. Pas als beide partijen de koopovereenkomst hebben ondertekend, komt de koop tot stand. Ontbindende voorwaarden zijn een belangrijk aandachtspunt. Koper en verkoper moeten het eens zijn over aanvullende afspraken en ontbindende voorwaarden voordat de koopovereenkomst wordt opgemaakt. De koop komt pas tot stand op het moment dat de koopovereenkomst door beide partijen is ondertekend. Dit vloeit voort uit de Wet Koop onroerende zaak en heet het schriftelijkheidsvereiste. Een mondelinge of per e-mail bevestigde afspraak is dus niet voldoende. Zodra de verkoper en de koper de koopovereenkomst hebben ondertekend en de koper (en eventueel de notaris) een afschrift van de overeenkomst heeft ontvangen, treedt voor de particuliere koper de wettelijke bedenktijd in werking. Binnen deze tijd kunt u als koper alsnog afzien van de koop. Na deze tijd is de koop definitief rond, tenzij de ontbindende voorwaarden van toepassing zijn.

10 **Wat houdt de drie dagen bedenktijd voor de koper precies in?**

De wettelijk vastgestelde drie dagen bedenktijd houdt in dat u als koper zonder opgaaf van redenen de koop kunt ontbinden. De bedenktijd van drie dagen gaat in zodra een kopie van de getekende koopovereenkomst aan de koper ter hand is gesteld. De bedenktijd kan langer duren dan drie dagen als deze eindigt op een zaterdag, zondag of algemeen erkende feestdag. Hiervoor zijn regels opgesteld. De NVM-makelaar kan precies aangeven tot wanneer de bedenktijd loopt.

11 **Overbieden, te veel bieden en financiering!**

Potentiële kopers denken vaak dat ze altijd moeten overbieden, maar dat is niet altijd het geval. Je bieding hangt af van de woningwaarde en de gestelde vraagprijs, die kan variëren. Dit kan lastig zijn als je de markt niet goed kent. Bovendien hoeft je niet altijd volledig met eigen middelen te betalen; je financieringsmogelijkheden zijn gebaseerd op zowel je inkomen als het taxatierapport van de woning, zowel de huidige waarde als op de waarde na eventuele verbouwingen. Overweeg om een aankoopmakelaar te raadplegen voor meer inzicht voordat je een huis koopt, en plan indien gewenst een verhuisadviesgesprek met ons in om te ontdekken hoe wij je kunnen assisteren.

12 **Energielabel verplicht**

Bij de verkoop van je huis is een geldig en geregistreerd energielabel verplicht. In 2015 kregen huiseigenaren een voorlopig energielabel van de Rijksoverheid, dat een schatting was van de energiezuinigheid op basis van bekende gegevens zoals het type woning en bouwjaar. Vanaf 1 januari 2021 is de bepaling van het energielabel uitgebreider geworden. Voorheen kon je als eigenaar online enkele kenmerken doorgeven, maar nu neemt een erkende deskundige ter plaatse gegevens op, zoals afmetingen en aanwezige isolatie en installaties. Hierdoor is het energielabel nauwkeuriger en bevat het specifieke aanbevelingen voor verduurzaming.

Extra informatie



Erfdienstbaarheden

Indien er op de woning c.q. het perceel erfdienstbaarheden, kwalitatieve verplichtingen en/of andere bedingen rusten, gaan deze over op de koper en worden als bijlage behorend bij de koopakte gesteld, meestal in de vorm van het eigendomsbewijs.

Koopakte

Behoudens nadere afspraken gelden de standaardregels, zoals deze voorkomen in de model koopakte opgesteld door de Nederlandse Vereniging van Makelaars.

Waarborgsom

De waarborgsom (of bankgarantie) bedraagt 10% en dient te worden voldaan aan de notaris binnen de vastgestelde termijn. Tenzij anders is overeengekomen tekent de verkopende partij het voorlopig koopcontract als eerste. Indien koper niet uiterlijk binnen drie werkdagen mede ondertekent, behoudt verkoper zich het recht voor om zonder schadevergoeding de woning aan een andere gegadigde aan te bieden.

Ouderdomsclausule

In de koopovereenkomst zal, indien van toepassing, worden opgenomen dat koper verklaart ermee bekend te zijn dat de onroerende zaak van een bepaalde leeftijd is, hetgeen betekent dat de eisen die aan de bouwkundige kwaliteit gesteld worden, lager kunnen liggen dan bij nieuwere objecten.

Asbestclausule

Indien de woning is gebouwd voor 01 juli 1993, dan is het mogelijk dat er in de woning asbest is verwerkt. Indien er bij de verkopende partij niets bekend is met betrekking tot de aanwezigheid van asbest zal er derhalve een mogelijk asbestclausule in de koopovereenkomst worden opgenomen. Voor de verwijdering van dergelijke materialen gelden milieuvoorschriften die in acht genomen dienen te worden.

Tekeningen en maatvoering

Alle metingen zijn uitgevoerd conform de geldende norm NEN-2580. Het is desalniettemin mogelijk dat maten en tekeningen afwijken van de werkelijke situatie. Wij laten de plattegronden en het meetcertificaat met zorg samenstellen.

Notariskeuze

Wij raden aan om voor een regionale notaris te kiezen. De notaris wordt door de koper(s) aangewezen. Indien de koper een notaris verkiest buiten een straal van het werkgebied van de makelaar, zullen eventuele kosten ten behoeve van een volmacht voor de verkopers voor rekening van kopers komen.

Nog vragen? Wij helpen je graag!

Lexi, Michelle, Charissa en Fleur

0299 - 42 88 98



Reviews **verkooptransacties**

Wat zeggen onze verkopers op Funda?

9,⁰

Mijn huis was razendsnel verkocht dankzij deze makelaar! Ze waren niet alleen professioneel en deskundig, maar ook ontzettend vriendelijk en betrokken. Alles verliep soepel en prettig. Ik zou hen zonder twijfel opnieuw inschakelen.

- Een Funda gebruiker | **Sarongstraat 58**

10,⁰

Deskundig, klantvriendelijk, zeer behulpzaam. Wij zijn heel tevreden met het verloop van de verkoop van onze woning.

- Een Funda gebruiker | **De Kuilweg 38**

10,⁰

Het contact met de makelaar verliep heel fijn. Er waren korte lijntjes en we werden van alles op de hoogte gehouden. Ze plannen de bezichtigingen zo goed mogelijk in vaste blokjes, zodat het jouw als verkoper zo min mogelijk last bezorgd.

- Mandy kolk | **Grotenhuyschhof 13**

10,⁰

We zijn zeer tevreden met van Overbeek Makelaars! Alles ging volgens afspraak, we zijn goed op de hoogte gehouden van elke stap in de verkoopprocedure, ze zijn erg vriendelijk en ons huis is best snel verkocht. We raden iedereen aan om van Overbeek Makelaars te nemen bij de verkoop van hun huis!

- Een Funda gebruiker | **J.P. Grootstraat 29**

Onze dienstverlening

wat wij voor jou kunnen betekenen

Bij Van Overbeek Makelaars sta jij centraal. Of je nu gaat verkopen, kopen of een taxatie nodig hebt, wij begeleiden je met deskundigheid, persoonlijke aandacht en helder advies. En met vier vestigingen in de regio zijn we altijd dichtbij.



Je woning **verkopen**

Je wilt je huis verkopen tegen de beste prijs en onder de juiste voorwaarden. Wij zorgen voor een slimme verkoopstrategie, een krachtige presentatie op Funda en andere platforms.

Met één vast aanspreekpunt begeleiden we je van kennismaking tot sleuteloverdracht.



Een huis **kopen**

Een huis kopen doe je niet elke dag. Onze aankoopmakelaars kennen de markt, herkennen risico's en onderhandelen namens jou. We denken met je mee, bewaken jouw belangen en zorgen dat je zonder verrassingen je droomhuis koopt. Van eerste bezichting tot koopakte staan we aan jouw zijde.



Taxatie nodig?

Heb je een taxatie nodig voor je hypotheekaanvraag, verbouwing of een andere financiële beslissing? Onze gecertificeerde taxateurs leveren snel een betrouwbaar en gevalideerd NWWI-rapport, erkend door alle banken en instanties. Zo weet je precies waar je aan toe bent.

Een vertrouwde naam in Noord-Holland

Al meer dan 55 jaar staan wij kopers en verkopers in de regio met raad en daad bij. Vanuit onze vestigingen in Purmerend, Edam-Volendam, Hoorn en West-Friesland helpen we jou bij de verkoop, aankoop of taxatie van je woning.

Onze makelaars combineren lokale betrokkenheid met deskundigheid en een persoonlijke aanpak.



Wat mag je van ons verwachten?

- ✓ Meer dan 55 jaar ervaring in vastgoed – lokaal én regionaal
- ✓ Vier vestigingen met sterke marktkennis van jouw omgeving
- ✓ Eén vast aanspreekpunt die jouw traject van A tot Z begeleidt
- ✓ Gecertificeerde makelaars en erkende taxateurs (NVM, VastgoedCert, NRVt)
- ✓ Persoonlijke begeleiding bij verkoop, aankoop én taxatie
- ✓ Snelle, duidelijke communicatie via korte lijnen
- ✓ NVM-lidmaatschap als garantie voor kwaliteit en betrouwbaarheid
- ✓ Altijd een vestiging bij jou in de buurt – loop gerust binnen
- ✓ Goed bereikbaar en gratis parkeren

Purmerend

0299 - 42 88 98
purmerend@vanoverbeek.nl

Gorslaan 12
1441 RG Purmerend



Edam-Volendam

0299 - 37 30 40
edamvolendam@vanoverbeek.nl

Kleine Kerkstraat 4
1135 AT Edam



Hoorn

0229 - 27 17 77
hoorn@vanoverbeek.nl

Lepelaar 3
1628 CZ Hoorn



West-Friesland

0228 - 52 10 52
westfriesland@vanoverbeek.nl

De Tuin 25
1611 KR Bovenkarspel



De Hypotheekshop

Onafhankelijk hypotheekadvies dat bij jou past

Een huis kopen? Dan wil je precies weten wat je kunt lenen en wat slim is. Of je nu je eerste huis koopt, wil doorstromen of je overwaarde wil benutten: een goede hypotheek vormt de basis van jouw woontoeekomst. Bij De Hypotheekshop krijg je geen standaardadvies, maar persoonlijk en onafhankelijk financieel advies afgestemd op jouw leven.

Je vindt De Hypotheekshop gewoon bij ons in huis: in Purmerend, Hoorn en Bovenkarspel. Zo koppelen we jouw woonwensen direct aan een eerlijk financieel advies.

Onze adviseurs kijken verder dan cijfers. Ze willen weten wat jij belangrijk vindt. Want alleen dan krijg je een hypotheek die écht bij je past.

Gratis en zonder verplichtingen

Benieuwd wat jij kunt lenen? Of wat er financieel mogelijk is in jouw situatie?

Het eerste gesprek is helemaal gratis. En wie weet ga je naar huis met meer opties dan je dacht.

Zeker weten dat je goed verzekerd bent

Je koopt niet zomaar een huis. Dan wil je dat alles goed geregeld is. Ook je verzekeringen. Daarom werken wij samen met Brugman & Duim Verzekeringen. Zij vergelijken dagelijks verzekeringen op prijs en voorwaarden. Zo weet je zeker dat je een goede keuze maakt.

Je krijgt advies dat past bij jouw situatie. Precies goed verzekerd.

Benieuwd of jouw situatie goed geregeld is? Vraag direct een persoonlijk adviesgesprek aan.

**BRUGMAN
& DUIM**
VERZEKERINGEN

Gorslaan 12, 1441 RG Purmerend
0299 - 254 211
info@brugmanenduimverzekeringen.nl



De Hypotheekshop Hoorn

Lepelaar 3
1628CZ Hoorn

0229 - 28 57 77
hoorn525@hypotheekshop.nl



De Hypotheekshop Purmerend

Gorslaan 12
1441 RG Purmerend

0299 - 43 67 64
purmerend528@hypotheekshop.nl



De Hypotheekshop Bovenkarspel

De Tuin 25
1611 KR Bovenkarspel

0228 - 447 205
bovenkarspel524@hypotheekshop.nl





Mogen wij ook je huis **verkopen**?

Ons team is er klaar voor! Bel of mail ons gerust als er nog vragen zijn.

0299 - 42 88 98

purmerend@vanoverbeek.nl



Volg ons op social media:



Purmerend Facebook
[/vanoverbeekmakelaarspurmerend](#)



Purmerend Instagram
[@vanoverbeekmakelaars](#)



Purmerend Youtube
[@VanOverbeekMakelaarsPurmerend](#)

De door ons verstrekte informatie is vrijblijvend en uitsluitend voor geadresseerde bestemd. Alle door ons verstrekte gegevens zijn met zorg samengesteld en gebaseerd op verkregen informatie. Ter zake de juistheid hiervan kunnen wij echter geen aansprakelijkheid aanvaarden. Alle verstrekte informatie moet worden beschouwd als uitnodiging tot het doen van een bieding, bezichtiging of het starten van een onderhandeling. Op al onze werkzaamheden zijn de voorwaarden van de NVM van toepassing.