

TE KOOP

Hof 17 MIDWOUD



RICHTPRIJS
€ 450.000,- k.k.

 **Anna de Graaff**
makelaars

0227-200 000
info@annadegraaff.nl
www.annadegraaff.nl



Hof 17 MIDWOUD

Instapklare woning met garage, overkapping, ruime en zonnige tuin en 12 zonnepanelen!
Richtprijs € 450.000,- k.k.

Ben je op zoek naar een comfortabele, energiezuinige woning waar je zo in kunt trekken?
Dan is deze uitstekend onderhouden woning zeker een bezichtiging waard.

De afgelopen jaren is de woning op diverse punten aangepakt zo is onder andere de dubbele beglazing vervangen, is de vloer geïsoleerd, vloerverwarming aangebracht, alle wanden en plafonds zijn gestuct, de c.v.-ketel vervangen, 12 zonnepanelen geplaatst en is er een elektrische laadpaal aanwezig voor het opladen van een elektrische auto.

Bij binnenkomst ervaar je direct de verzorgde afwerking. De begane grond is voorzien van strak gestuikte wanden en plafonds en comfortabele vloerverwarming.

Aan de voorzijde van de woning bevindt zich de keuken, terwijl de royale woonkamer aan de achterzijde een fijne, lichte leefruimte biedt met uitzicht op de tuin.

Via de garage bereik je de achtergelegen praktische bergruimte met de witgoedaansluitingen en extra opbergmogelijkheden.

De eerste verdieping beschikt over drie keurige slaapkamers. Daarnaast bevindt zich hier de in 2025 volledig vernieuwde royale badkamer met een ligbad, inloopdouche, toilet, stijlvol wastafelmeubel en elektrische vloerverwarming.



Via 2 x een vlizotrap aan de voor- en achterzijde van de woning is de tweede verdieping bereikbaar die gebruikt wordt als bergzolder.

De verzorgde achtertuin is gunstig gelegen op het zuid-westen en biedt volop privacy. Hier geniet je de hele middag en avond van de zon. De sfeervolle ruime veranda vormt een heerlijke plek om beschut buiten te zitten en optimaal van het buitenleven te genieten. De woning beschikt daarnaast over een garage en een eigen oprit met laadpaal voor een elektrische auto.

De woning is gelegen in een rustige en kindvriendelijke woonomgeving. De dorpse sfeer en vriendelijkheid zorgen ervoor dat je je hier snel thuis zult voelen. Het dorp beschikt over diverse voorzieningen, waaronder een zwembad, basisschool De Koet, kinderopvang, een actief verenigingsleven met onder andere voetbal, tennisbaan en diverse winkels voor de dagelijkse boodschappen. Er worden ook het hele jaar door diverse leuke evenementen georganiseerd in het dorp.

Kortom: een moderne en duurzame woning met een heerlijke privacyvolle tuin!

Bouwjaar: 1972

Perceeloppervlak: 270m²

Woonoppervlak: ca. 104m²

Overig inpandige ruimte: ca. 24m²

Gebouwgebonden buitenruimte: ca. 3m²

Inhoud: ca. 475m³

Verwarming: c.v.-ketel Nefit Proline NxT HRC 24/CW4, bouwjaar 2019

Energie label: C

Indeling

Begane grond: zij-entree, hal, meterkast, toiletruimte v.v. toilet en fonteintje, keuken met diverse inbouwapparatuur, woonkamer, tuindeur naar achtertuin, berging met witgoedaansluiting en c.v.-ketel en toegang tot de garage.

1e Verdieping: overloop, vaste kasten, 3 slaapkamers waarvan 2 met toegang tot het balkon, badkamer (bouwjaar 2025) met ligbad, inloopdouche, toilet, wastafelmeubel en elektrische vloerverwarming.

2e Verdieping: via 2 x een vlizotrap aan de voor- en achterzijde van de woning is de tweede verdieping bereikbaar die gebruikt wordt als bergzolder.



Kenmerken

Woonoppervlakte	104 m ²
Perceeloppervlakte	270 m ²
Inhoud	475 m ³
Bouwjaar	1972
Aantal kamers	4
Aantal slaapkamers	3
Energielabel	C
Richtprijs	€ 450.000,- k.k.


































Plattegrond begane grond



De plattegronden zijn geproduceerd voor promotionele doeleinden en ter indicatie.
Aan de plattegronden kunnen geen rechten worden ontleend.
© www.objectenco.nl

Plattegrond 1e verdieping

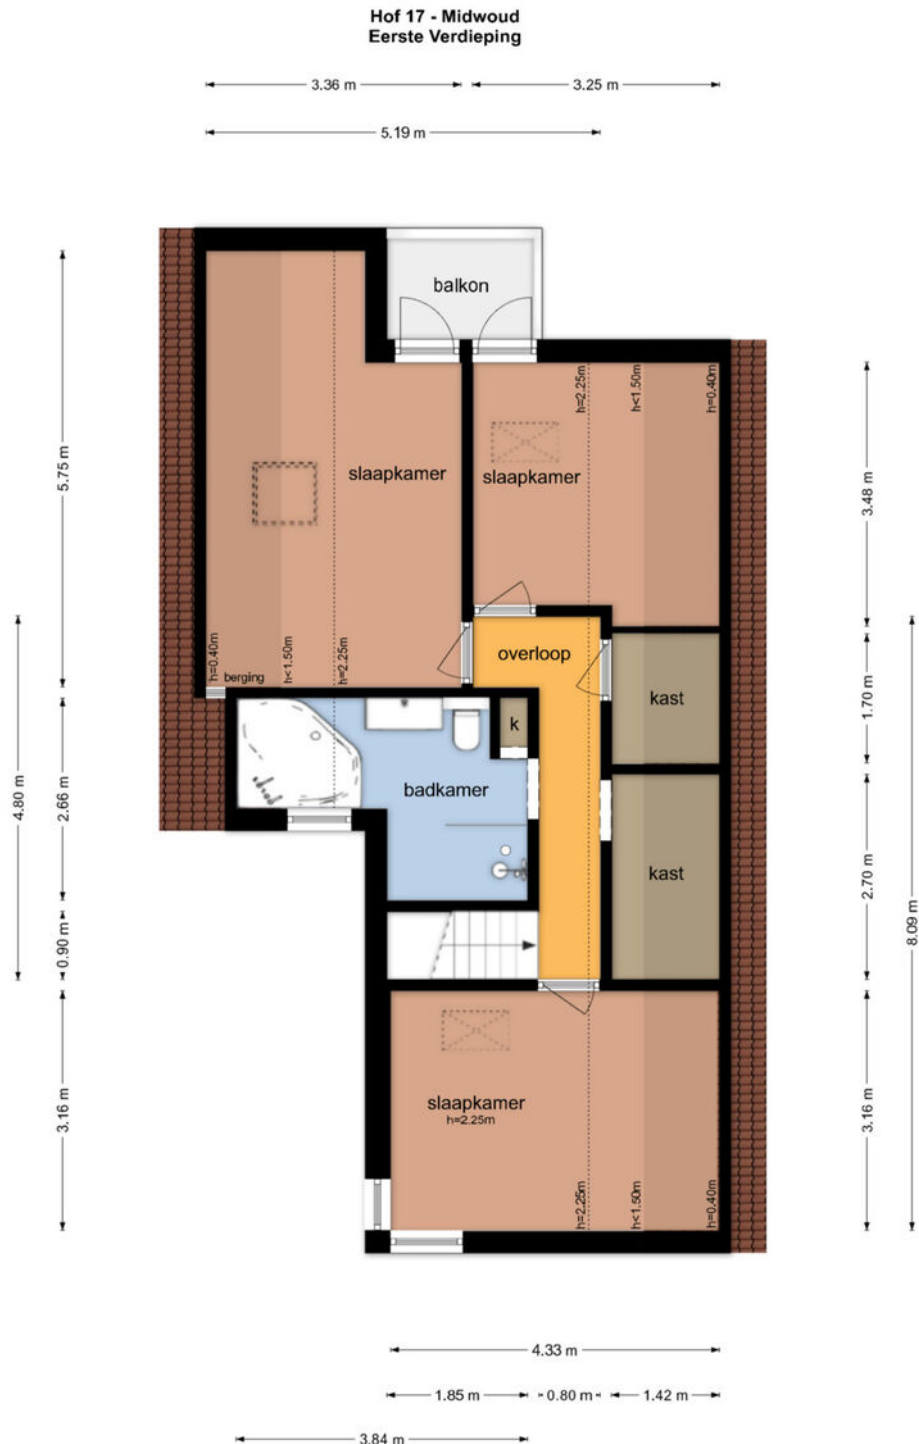



De plattegronden zijn geproduceerd voor promotionele doeleinden en ter indicatie.
Aan de plattegronden kunnen geen rechten worden ontleend
© www.objectenco.nl



Plattegrond zolder

Hof 17 - Midwoud
Tweede Verdieping


2.72 m

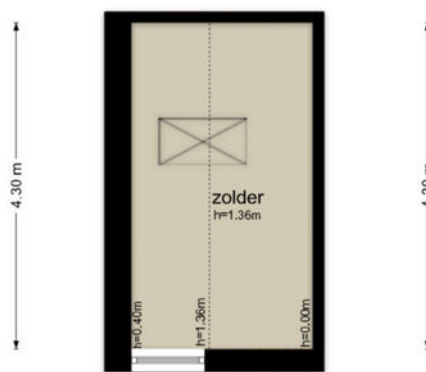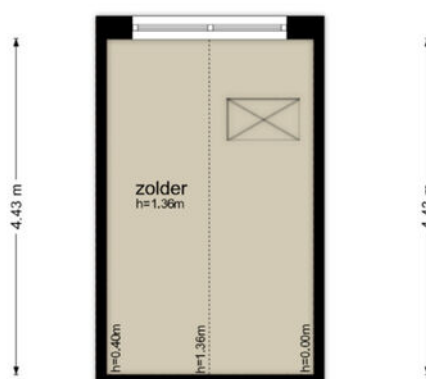

2.39 m

De plattegronden zijn geproduceerd voor promotionele doeleinden en ter indicatie.
Aan de plattegronden kunnen geen rechten worden ontleend
© www.objectenco.nl

Plattegrond overkapping

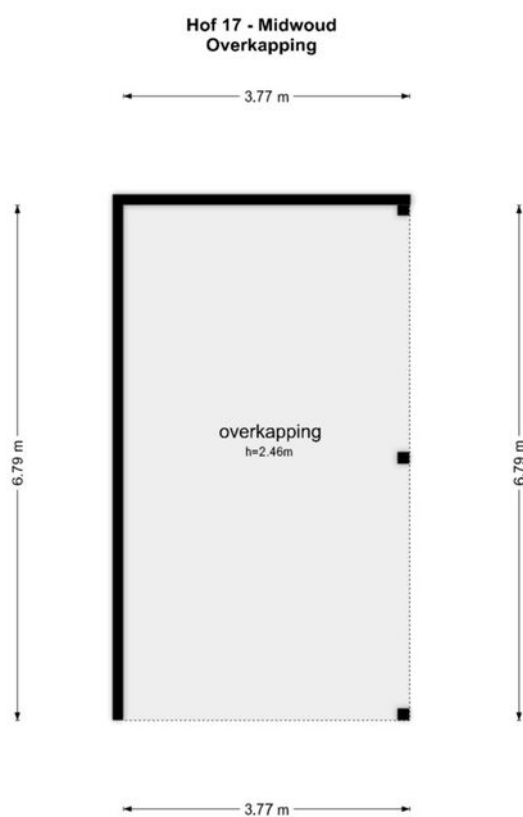

De plattegronden zijn geproduceerd voor promotionele doeleinden en ter indicatie.
Aan de plattegronden kunnen geen rechten worden ontleend
© www.objectenco.nl

Kadastrale kaart

Kadastrale kaart



Uw referentie: ---



12345	Deze kaart is noordgericht	Schaal 1: 500	
25	Perceelnummer		
	Huisnummer		
	Vastgestelde kadastrale grens	Kadastrale gemeente	Noorder-Koggenland
	Voorlopige kadastrale grens	Sectie	M
	Administratieve kadastrale grens	Perceel	477
	Bebouwing		
Voor een eensluidend uittreksel, geleverd op 21 mei 2026 De bewaarder van het kadaster en de openbare registers Aan dit uittreksel kunnen geen betrouwbare maten worden ontleend. De Dienst voor het kadaster en de openbare registers behoudt zich de intellectuele eigendomsrechten voor, waaronder het auteursrecht en het databankenrecht.			



Locatie op de kaart

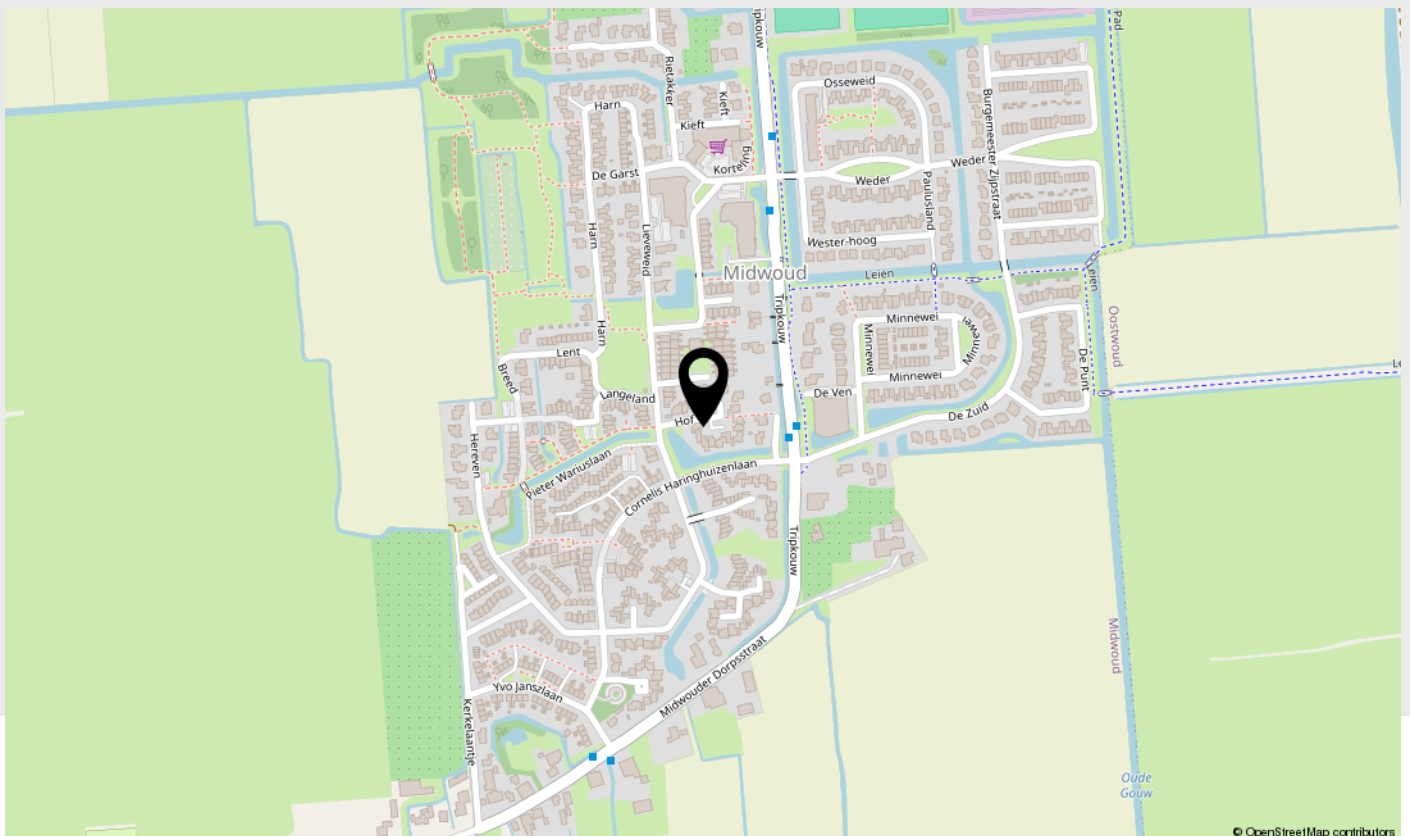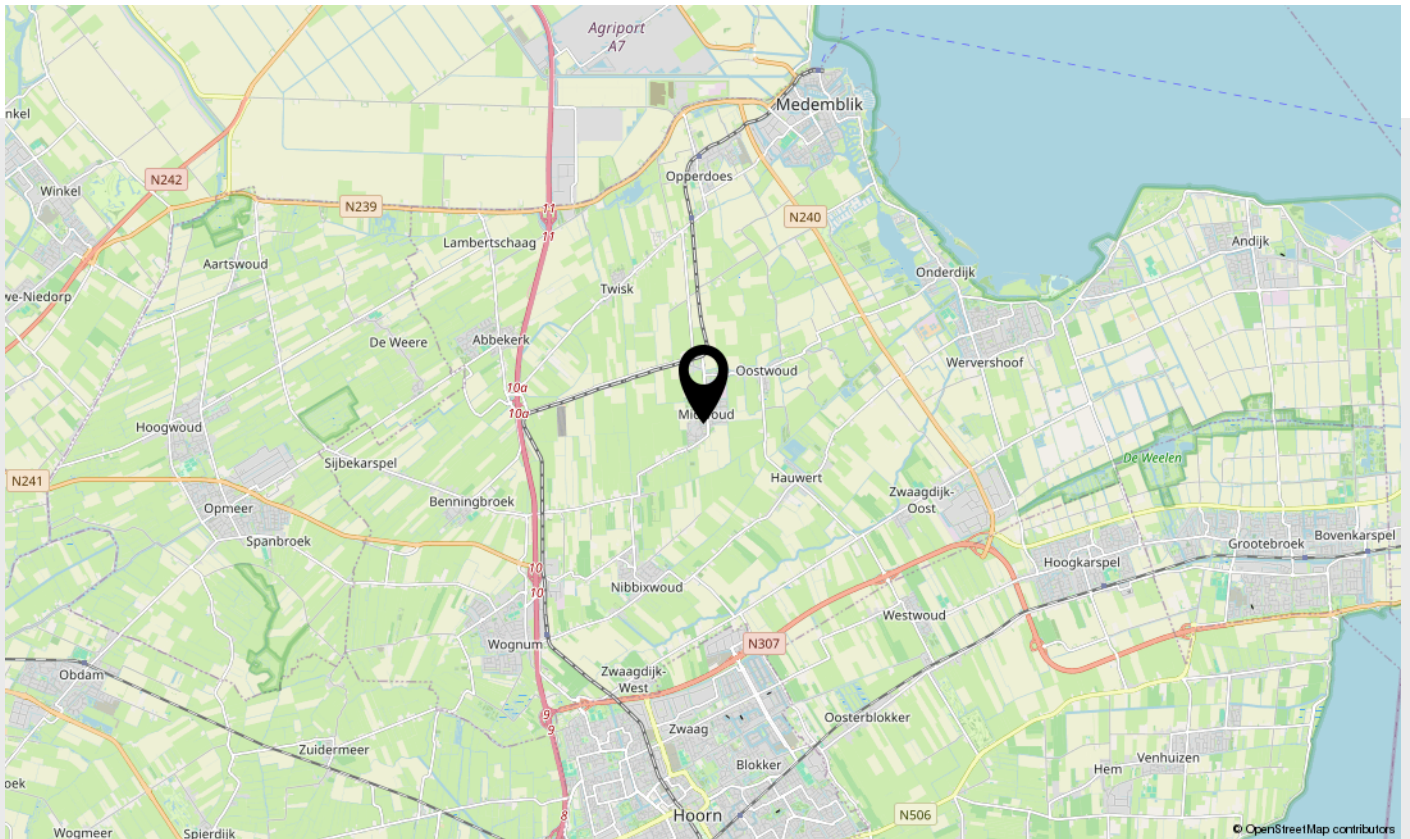

Lijst van zaken

Beschrijving	Blijft achter	Gaat mee	Ter overname
--------------	---------------	----------	--------------

Woning - Interieur

Verlichting, te weten

- inbouwspots/dimmers	X		
- opbouwspots/armaturen/lampen/dimmers	X		
- losse (hang)lampen			X
- KlikaanKlikuit voor alle lampen en Homebase (wordt gebruikt voor alle lampen beneden)			X

Raamdecoratie/zonwering binnen, te weten

- gordijnrails	X		
- gordijnen	X		
- jaloezieën	X		

Vloerdecoratie, te weten

- PVC vloer beneden	X		
- Zijlvloer boven	X		

Woning - Keuken

Keukenblok (met bovenkasten)	X		
Keuken (inbouw)apparatuur, te weten			
- kookplaat	X		
- (gas)fornuis	X		
- afzuigkap	X		
- magnetron		X	
- combi-oven/combimagnetron		X	
- koelkast	X		
- vriezer	X		
- koel-vriescombinatie	X		
- vaatwasser	X		
- koffiezetapparaat		X	



Lijst van zaken

Beschrijving	Blijft achter	Gaat mee	Ter overname
Woning - Sanitair/sauna			
Toilet met de volgende toebehoren			
- toilet	X		
- toiletrolhouder	X		
- toiletborstel(houder)		X	
- fontein	X		
Badkamer met de volgende toebehoren			
- ligbad	X		
- douche (cabine/scherf)	X		
- wastafel	X		
- wastafelmeubel	X		
- toilet	X		
- toiletrolhouder	X		
- toiletborstel(houder)		X	
- Spiegel verwarmd			X
Woning - Extérieur/installaties/ veiligheid/energiebesparing			
Brievenbus	X		
(Voordeur)bel			X
Alarminstallatie			X
(Veiligheids)sloten en overige inbraakpreventie	X		
Rookmelders	X		
(Klok)thermostaat	X		
Zonnepanelen	X		
Oplaadpunt elektrische auto			X
Warmwatervoorziening, te weten			
- CV-installatie	X		
Tuin - Inrichting			
Tuinaanleg/bestrating	X		



Lijst van zaken

Beschrijving	Blijft achter	Gaat mee	Ter overname
--------------	---------------	----------	--------------

Beplanting	X		
------------	---	--	--

Tuin - Verlichting/installaties

Buitenverlichting	X		
-------------------	---	--	--

Tijd- of schemerschakelaar/ bewegingsmelder			X
--	--	--	---

Tuin - Bebouwing

Tuinhuis/buitenberging	X		
------------------------	---	--	--

Kasten/werkbank in tuinhuis/berging	X		
-------------------------------------	---	--	--

Tuin - Overig

Overige tuin, te weten			
------------------------	--	--	--

- (sier)hek	X		
-------------	---	--	--

- vlaggenmast(houder)	X		
-----------------------	---	--	--



Belangrijke zaken

Algemeen

Wij hopen natuurlijk dat u enthousiast bent over de woning en wellicht een bod wilt uitbrengen. In het kader daarvan hebben wij hieronder een aantal belangrijke zaken op een rijtje gezet.

Uitnodiging

Deze door Anna de Graaff Makelaars en de verkoper verstrekte brochure moet uitsluitend gezien worden als een uitnodiging tot nader overleg c.q. tot het uitbrengen van een bod.

Schriftelijke overeenstemming

Verkoper stelt uitdrukkelijk dat een verkoop niet eerder tot stand komt dan nadat niet alleen over de hoofdzaken (prijs object), maar ook over zaken als oplevering, voorwaarden, roerende zaken etc. overeenstemming is bereikt. De overeenstemming is pas bindend als de koopovereenkomst door verkoper en koper is getekend.

Ontbindende voorwaarden

Over ontbindende voorwaarde(n) moeten partijen het eens zijn vóór of tijdens de (mondelinge) koop. Als u biedt krijgt u niet automatisch een ontbindende voorwaarde voor bijvoorbeeld de financiering. U dient dit expliciet bij uw bod te vermelden.

Koopakte

Behoudens nadere afspraken gelden de standaard regels, zoals deze voorkomen in de modelkoopakte die is opgesteld door VastgoedPro. De waarborgsom c.q. bankgarantie bedraagt 10 % van de koopsom en dient te worden voldaan aan de notaris. Deze bepaling wordt standaard opgenomen in de koopovereenkomst.

Voorbehouden

Hoewel Anna de Graaff Makelaars streeft naar een zo zorgvuldig mogelijke weergave van de beschikbare gegevens, moet ervan uitgegaan worden dat de informatie slechts indicatief is. De gegevens (bedragen, jaartallen, omschrijvingen etc.) kunnen zijn verkregen door mondelinge overdracht. De koper heeft zijn eigen onderzoeksplicht naar alle zaken die voor hem van belang zijn. Wij adviseren u hierover uw eigen makelaar te raadplegen. Uiteraard zullen wij u naar behoefte informeren.

Brochure

Deze brochure is zo zorgvuldig mogelijk samengesteld. Aan eventuele onjuistheden kunnen geen rechten worden ontleend. Prijswijzigingen en/of drukfouten voorbehouden. De informatie op onze website en in onze brochures is met uiterste zorgvuldigheid samengesteld. Echter wij geven geen enkele garantie inzake de juistheid of de volledigheid, of het bijgewerkt zijn van de informatie die op deze website of in onze brochures werd geraadpleegd of die via deze website of onze brochures werd uitgewisseld.

De meetinstructie is gebaseerd op de NEN2580

De meetinstructie is bedoeld om een meer eenduidige manier van meten toe te passen voor het geven van een indicatie van de gebruiksoppervlakte. De meetinstructie sluit verschillen in meetuitkomsten niet volledig uit, door bijvoorbeeld interpretatieverschillen, afrondingen of beperkingen bij het uitvoeren van de meting. U wordt te allen tijde aangeraden, indien voor u van belang, zelf na te meten.

Energielabel

Het energielabel is vanaf januari 2015 verplicht. Het geeft een indicatie van de energieprestatie van een woning. Koper of huurder van een woning dient geïnformeerd te worden over de hoogte van o.a. de stookkosten en de eventueel genomen maatregelen om dit te verbeteren. Verkoper is verplicht bij de eigendomsoverdracht het definitieve energielabel te overhandigen. Bij het leveren van een woning zonder een definitief energielabel, kan vanaf januari 2015 een sanctie aan de verkoper worden opgelegd. Anna de Graaff Makelaars legt - bij het woningaanbod wat via hen wordt verkocht - alle details inzake het energielabel vast in de koopovereenkomst.

Erfdienstbaarheden, bijzondere bepalingen en/of kwalitatieve verplichtingen

Indien er op de woning c.q. het perceel erfdienstbaarheden, kwalitatieve verplichtingen en/of andere bedingen rusten, gaan deze over op de koper en worden als bijlage behorend bij de koopakte gesteld, meestal in de vorm van het eigendomsbewijs.

Vragenlijst voor de verkoop van een woning

Via uw persoonlijke Move account kunt u de 'vragenlijst voor de verkoop van een woning deel B' inzien en deze is ook op te vragen bij Anna de Graaff Makelaars. De vragenlijst is een onderdeel van de koopakte, aangezien het is aangehecht als bijlage. De koper is bekend met en aanvaardt de inhoud van hetgeen is vermeld door verkoper in de 'vragenlijst voor de verkoop van een woning deel B'.

Privacyverklaring

Anna de Graaff Makelaars hecht veel waarde aan de bescherming van uw persoonsgegevens en wij doen er alles aan om uw privacy te waarborgen. In alle gevallen worden de wet- en regelgeving nageleefd, waaronder de Algemene Verordening Gegevensbescherming. Voor onze uitgebreide privacyverklaring verwijzen wij u graag door naar onze website www.annadegraaff.nl



Belangrijke zaken

Eigen verantwoordelijkheid verkrijgen vergunningen

Koper is verplicht om te onderzoeken of het gekochte geschikt is voor de doeleinden waarvoor het wordt aangekocht waarbij tevens geldt dat koper de verantwoordelijkheid draagt om de daarmee gemoeide vergunningen te verkrijgen voor bijvoorbeeld, maar niet uitsluitend, een eigen bewoningsplicht of (andere) gemeentelijke verplichtingen.

Ouderdomsclausule

Koper verklaart bekend te zijn met het bouwjaar van de opstallen, wat betekent dat de eisen die aan de bouwkwaliteit gesteld mogen worden aanzienlijk lager liggen dan bij nieuwe woningen. In afwijking van artikel 6.3 van deze koopovereenkomst komt het geheel of ten dele ontbreken van één of meer eigenschappen van de onroerende zaak voor normaal gebruik als gevolg van de ouderdom voor rekening en risico van koper.

Asbest mogelijk aanwezig

Doch mede gezien het bouwjaar van de opstallen (vóór 1994) kunnen er asbesthoudende stoffen in de "onroerende zaak" aanwezig zijn. Bij eventuele verwijdering van die asbesthoudende materialen dienen op grond van milieuwetgeving speciale maatregelen te worden genomen. Koper verklaart hiermee bekend te zijn en vrijwaart verkoper voor alle aansprakelijkheid die uit de aanwezigheid van enig asbest in de onroerende zaak zou kunnen voortvloeien.



Over ons

Anna de Graaff, makelaar-taxateur en eigenaresse. Al op haar 23e werd zij als makelaar beëdigd. Vanaf 1998 werkte zij voor diverse makelaars-kantoren, tot zij in 2009 besloot als zelfstandige aan de slag te gaan. Zij is ingeschreven in het register van stichting VastgoedCert en lid van branche-organisatie Vastgoed Nederland. Daarnaast beschikken wij over het NWWI-keurmerk voor woningtaxaties.



Martine Molenaar-de Leeuw, A-RMT Assistent Register Makelaar Taxateur al sinds 2000 werkzaam in de makelaardij, Janneke Van der Blonk-Wijdenes, commercieel medewerkster binnendienst al sinds 2013 werkzaam bij Anna en Cherise Ligthart-de Vries versterkt ons team sinds 2023.

Hier zijn we trots op!

Onze klanten beoordelen ons gemiddeld met een:

9,5

Kenmerkend zijn de persoonlijke en frisse aanpak. Het kopen of verkopen van een huis is een unieke gebeurtenis. Het team van Anna de Graaff neemt u graag bij de hand en combineert vakmanschap met betrokkenheid.

Weten wat uw woning waard is?



Neem contact met ons op voor een GRATIS en geheel vrijblijvende waardebepaling

Anna en Martine, met hun jarenlange ervaring, gespecialiseerd in West-Friesland, kennen de woningmarkt zeer goed. Daardoor kunnen zij u een realistische indicatie geven van de marktwaarde van uw woning.



Scan deze code voor
meer informatie

Schootsvel 2 a, 1671 NW Medemblik | 0227-200000 | info@annadegraaff.nl

WWW.ANNADEGRAAFF.NL