

Bad Hulckesteijn

Sur le Pont 15 - Nijkerk

Vraagprijs

€ 220.000

k.k.



6-persoons RECREATIE BUNGALOW op kavel eigen grond



KENMERKEN

Woonoppervlakte	61 m ²
Perceeloppervlakte	294 m ²
Inhoud	227 m ³
Bouwjaar	2017

Vraagprijs

€ 220.000

k.k.



Bad Hulckesteijn

Sur le Pont 15 - Nijkerk



Omschrijving

Bad Hulckesteijn 3 - Sur le Pont 15

Het optimale vakantiegevoel is hier aan de rand van het Veluwemeer te vinden!

Prachtig gelegen aan waterpartij ligt deze 6-persoons Recreatie Bungalow op eigen grond met verzorgde tuin, zonneterras, buitenhaard en berging. Er is parkeergelegenheid bij de recreatiewoning en op een afgesloten terrein. Bouwjaar 2017, de recreatiewoning is volledig geïsoleerd en voorzien van CV-gas.

EuroParcs 'Bad Hulckesteijn' is een geweldige plek voor de watersportliefhebber, natuurliefhebber of vakantiegenieter!

Een perfecte uitvalsbasis om optimaal te genieten van zowel natuur als de gezelligheid in de omgeving!

In de omgeving is genoeg te beleven dichtbij de Veluwe met mooie fietsroutes, maar ook steden als Harderwijk en Amersfoort liggen om de hoek.

Alle voorzieningen die u van een vakantiepark mag verwachten zijn aanwezig. Zoals een gezellige brasserie, overdekt zwembad, wellness faciliteiten en speelplekken voor de kinderen.

Indeling: entree, toilet met fonteintje, royale living met schuifpui, open keuken met sfeerhaard, werkeiland en diverse apparatuur: kookplaat, combi oven/magnetron, afzuigkap, koel-vrieskast en vaatwasser, 3 slaapkamers met bergruimte, badkamer met wastafelmeubel, douchecabine en geheel betegeld tot plafond.

De recreatiewoning kunt u gebruiken voor eigen gebruik en/of verhuur, interessant als beleggingsobject.

Natuurlijk hoeft u niet te verhuren, maar kunt u ook gewoon genieten van uw eigen rust en vakantiewoning.

Wij informeren u graag over de mogelijkheden, neem gerust contact op met ons kantoor.

We nodigen u graag uit voor een bezichtiging zodat u zelf kan ervaren dat dit een bijzondere plek is om te recreëren.




































Plattegrond



Plattegrond

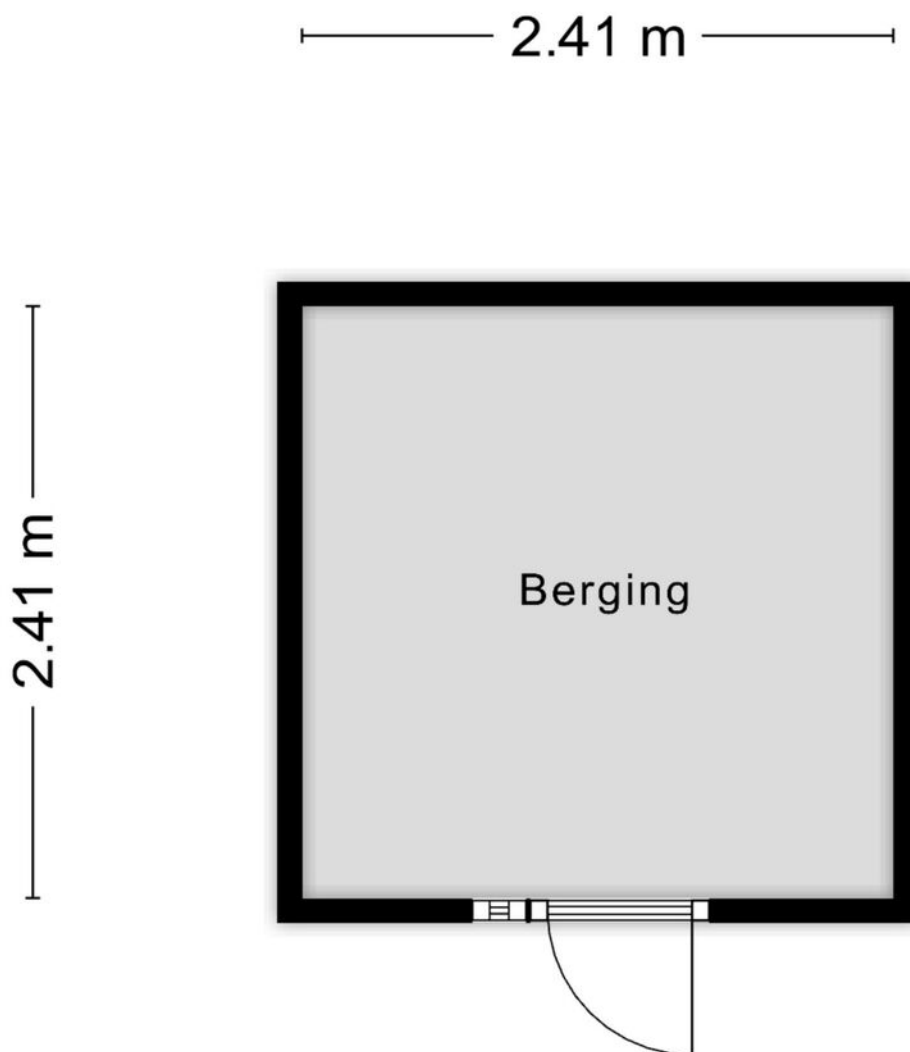


Aan de plattegronden kunnen geen rechten worden ontleend
© Zibber www.zibber.nl

Kadastrale kaart

Kadastrale kaart

Uw referentie: Sur le Pont 15



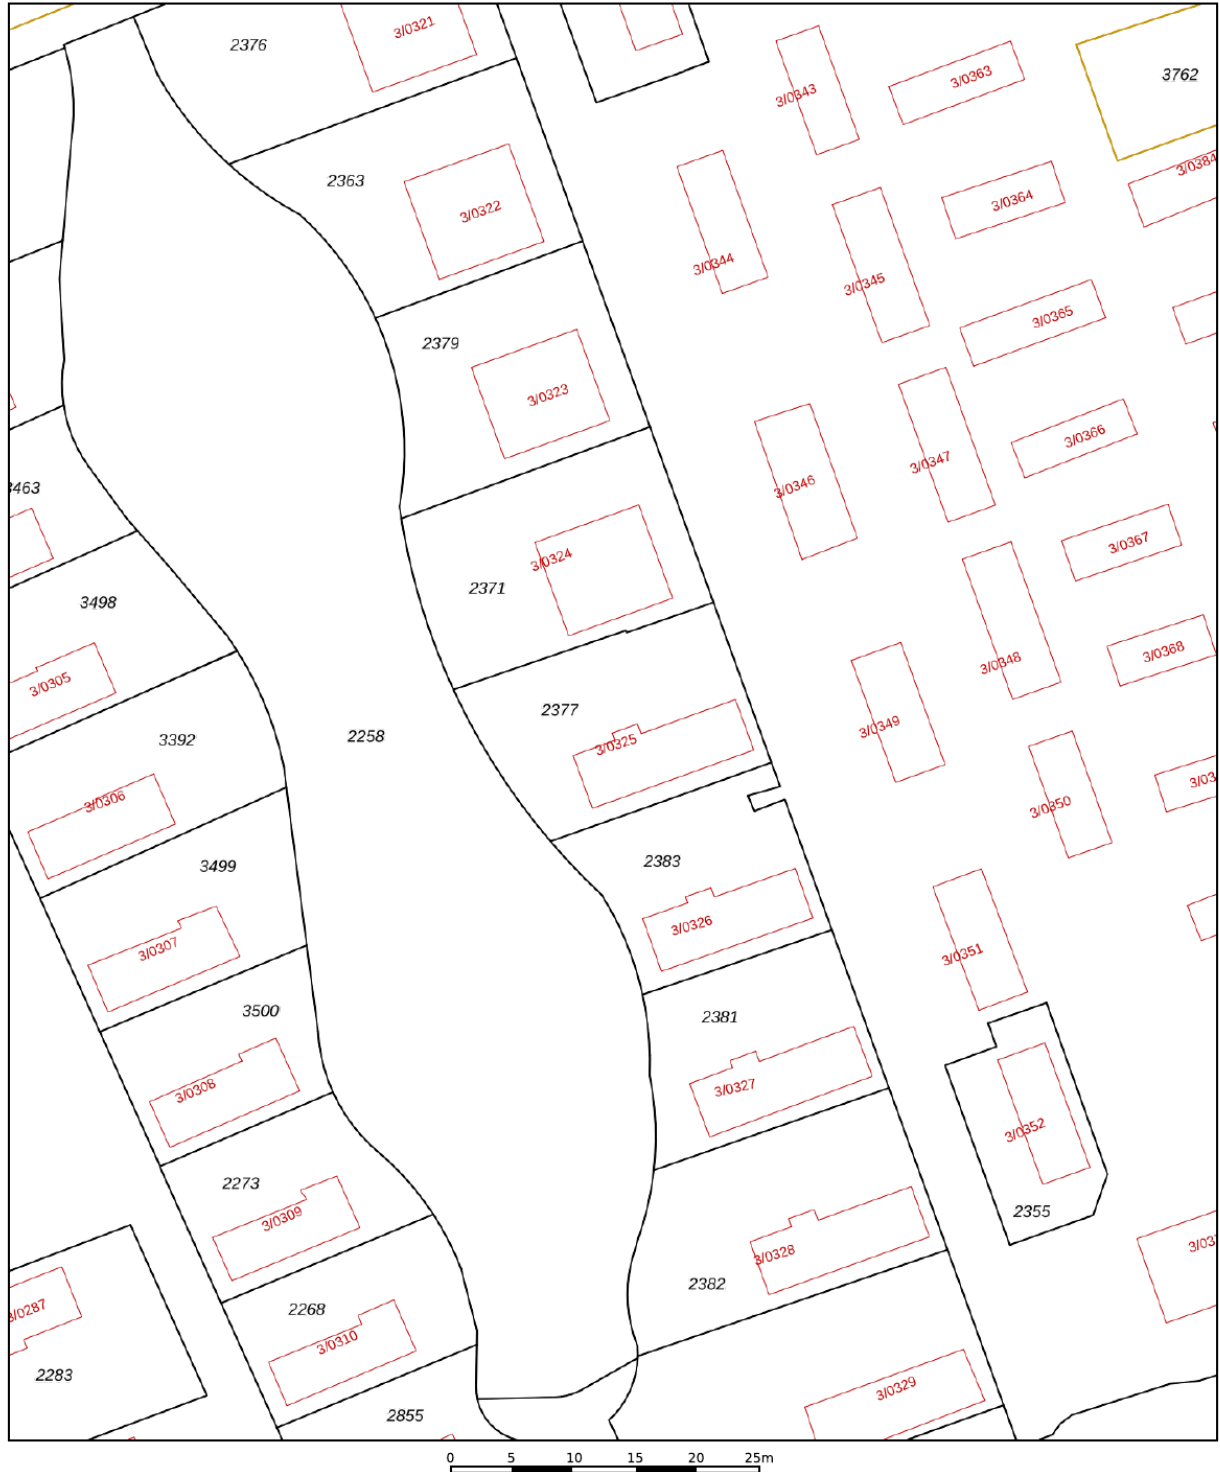


12345 25 Huisnummer Vastgestelde kadastrale grens Voorlopige kadastrale grens Administratieve kadastrale grens Bebouwing	Schaal 1: 500 Kadastrale gemeente Nijkerk Gelderland Sectie A Perceel 2377	kadaster 
---	--	---

Voor een eensluitend uittreksel, geleverd op 16 januari 2026
 De bewaarder van het kadaster en de openbare registers

Aan dit uittreksel kunnen geen betrouwbare maten worden ontleend.
 De Dienst voor het kadaster en de openbare registers behoudt zich de intellectuele
 eigendomsrechten voor, waaronder het auteursrecht en het databankenrecht.

Locatie op de kaart

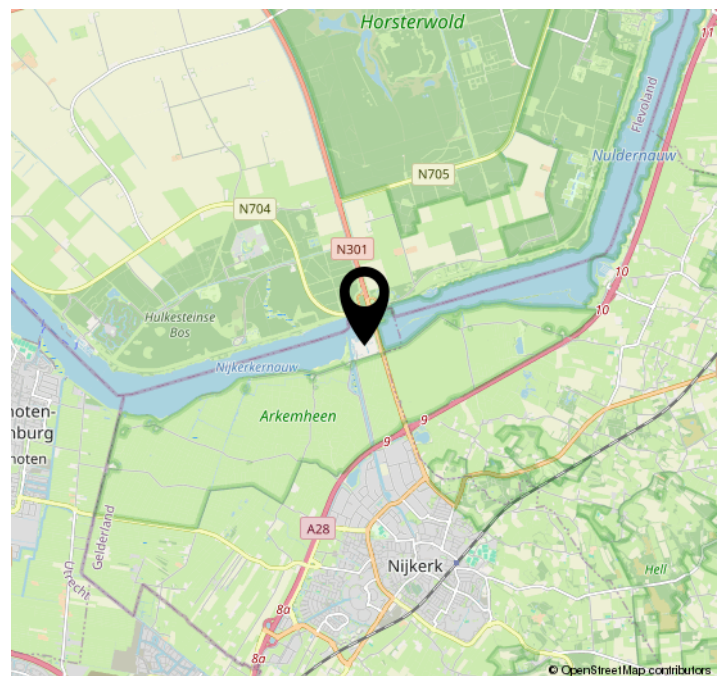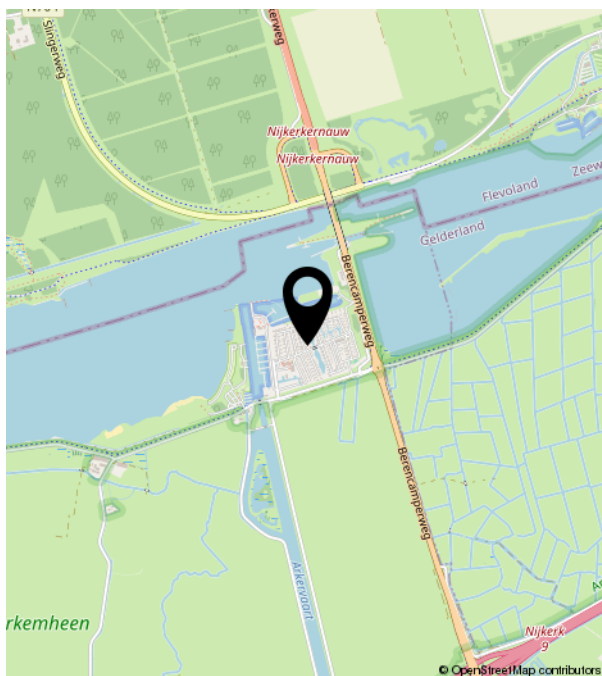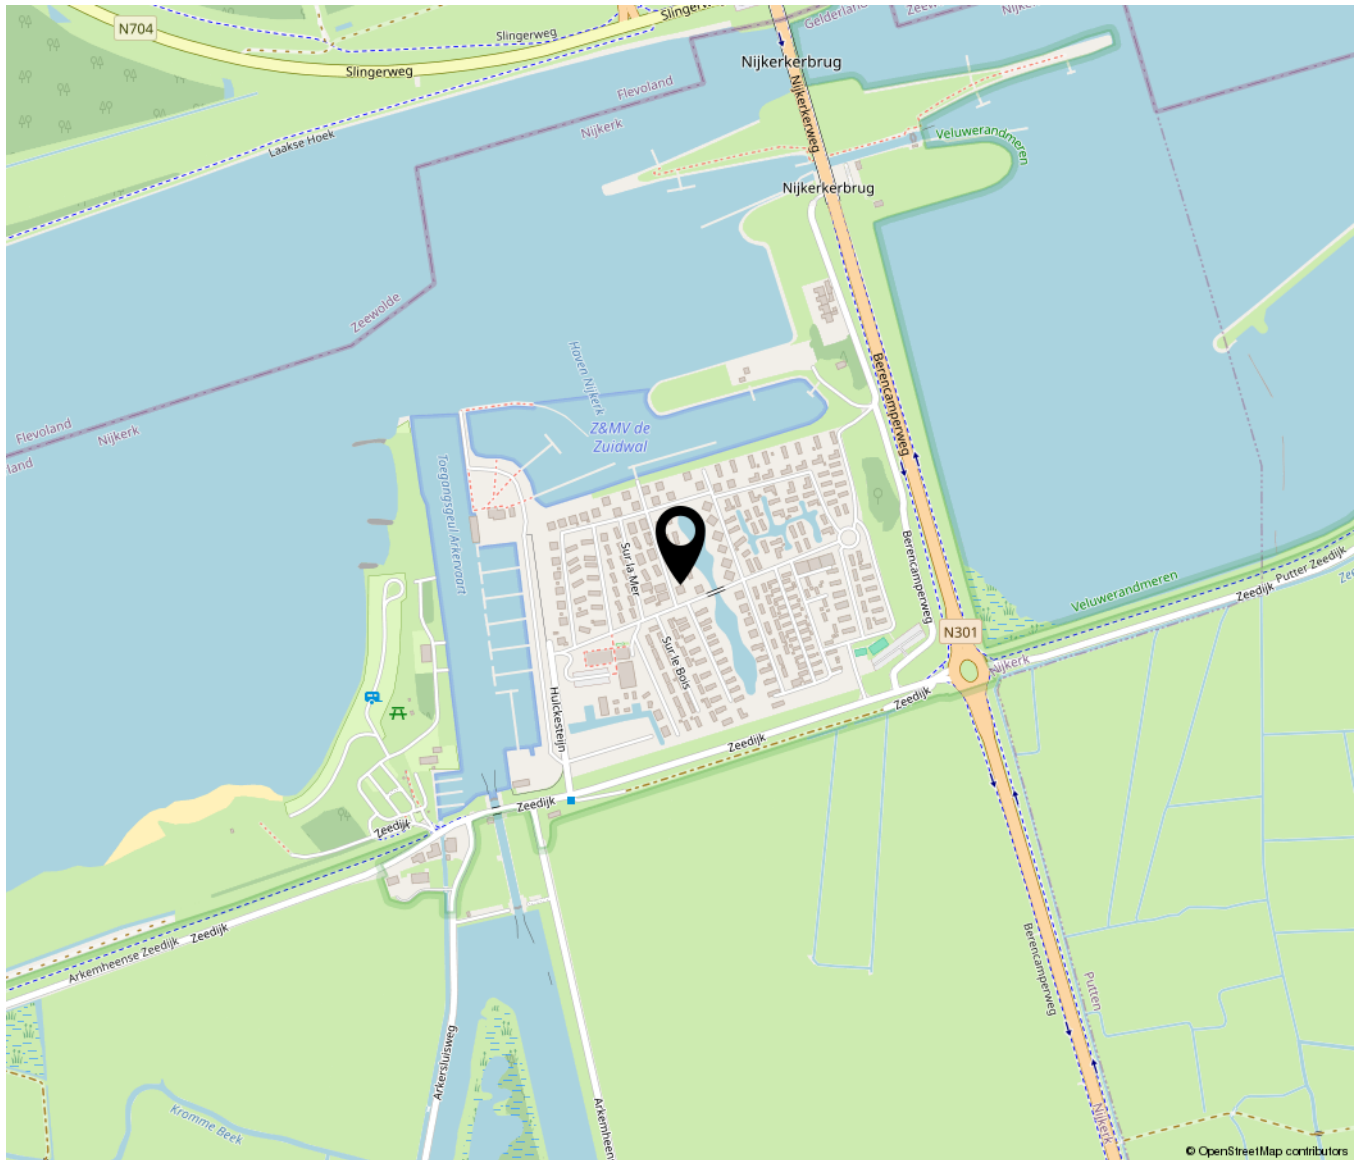

Lijst van zaken

	Blijft achter	Gaat mee	Ter overname	NVT
Woning - Interieur				
(Voorzet) openhaard met toebehoren				X
Allesbrander				X
Houtkachel				X
(Gas)kachels				X
Designradiator(en)	X			
Radiatorafwerking	X			
Verlichting, te weten				
- inbouwspots/dimmers	X			
- opbouwspots/armaturen/lampen/dimmers	X			
- losse (hang)lampen				X
- Staande lamp zwart	X			
- Staande lamp Chroom/5 koppen		X		
(Losse)kasten, legplanken, te weten				
- Kast achterkamertje	X			
- Inbouwkasten	X			
Raamdecoratie/zonwering binnen, te weten				
- gordijnrails	X			
- gordijnen	X			
- overgordijnen	X			
- vitrages	X			
- rolgordijnen	X			
- lamellen				X
- jaloezieën	X			
- (losse) horren/rolhorren	X			
-				X
-				X
Vloerdecoratie, te weten				
- vloerbedekking				X

Lijst van zaken

	Blijft achter	Gaat mee	Ter overname	NVT
- parketvloer				X
- houten vloer(delen)				X
- laminaat				X
- plavuizen				X
-				X
-				X
Overig, te weten				
- spiegelwanden				X
- schilderij ophangstelsel				X
-				X
-				X
-				X
-				X
Woning - Keuken				
Keukenblok (met bovenkasten)	X			
Keuken (inbouw)apparatuur, te weten				
- kookplaat				X
- (gas)fornuis				X
- afzuigkap				X
- magnetron				X
- oven				X
- combi-oven/combimagnetron	X			
- koelkast	X			
- vriezer	X			
- koel-vriescombinatie				X
- vaatwasser	X			
- Quooker				X
- koffiezetapparaat				X
- bestek/pannen/glazen	X			
-				X

Lijst van zaken

	Blijft achter	Gaat mee	Ter overname	NVT
Keukenaccessoires, te weten				
- Eettafel	X			
- Salontafel	X			
- 2 fauteuils	X			
- ladenkast	X			
- TV meubel incl. TV	X			
- Kleed woonkamer	X			
-				X
-				X
Woning - Sanitair/sauna				
Sauna met toebehoren				X
				X
				X
Toilet met de volgende toebehoren				
- toilet	X			
- toiletrolhouder				X
- toiletborstel(houder)				X
- fontein				X
-				X
-				X
Badkamer met de volgende toebehoren				
- ligbad				X
- jacuzzi/whirlpool				X
- douche (cabine/scherm)				X
- stoomdouche (cabine)				X
- wastafel				X
- wastafelmeubel				X
- planchet				X
- toiletkast				X
- toilet				X
- toiletrolhouder				X

Lijst van zaken

	Blijft achter	Gaat mee	Ter overname	NVT
- toiletborstel(houder)				X
-				X
-				X
Woning - Exterieur/installaties/ veiligheid/energiebesparing				
Schotel/antenne				X
Brievenbus				X
Kluis				X
(Voordeur)bel				X
Alarminstallatie				X
(Veiligheids)sloten en overige inbraakpreventie				X
Rookmelders	X			
(Klok)thermostaat	X			
Airconditioning				X
Screens				X
Rolluiken				X
Zonwering buiten				X
Telefoonaansluiting/internetaansluiting	X			
Veiligheidsschakelaar wasautomaat				X
Waterslot wasautomaat				X
Zonnepanelen				X
Oplaadpunt elektrische auto				X
Parasol	X			
				X
				X
4 bedden met matras/dekbed	X			
inbouwkasten	X			
Warmwatervoorziening, te weten				
- CV-installatie	X			
- boiler				X
- geiser				X
-				X

Lijst van zaken

	Blijft achter	Gaat mee	Ter overname	NVT
-				X
-				X
Isolatievoorzieningen (voorzetramen/ radiatorfolie etc.), te weten				
-				X
-				X
Tuin - Inrichting				
Tuinaanleg/bestrating	X			
Beplanting	X			
Tuinmeubilair	X			
Tuin - Verlichting/installaties				
Buitenverlichting	X			
Tijd- of schemerschakelaar/ bewegingsmelder				X
				X
Tuin - Bebouwing				
Tuinhuis/buitenberging	X			
Kasten/werkbank in tuinhuis/berging	X			
(Broei)kas				X
				X
				X
Tuin - Overig				
Overige tuin, te weten				
- (sier)hek	X			
- vlaggenmast(houder)				X
-				X
-				X
Overig - Contracten				

Lijst van zaken

	Blijft achter	Gaat mee	Ter overname	NVT
CV: Nee				
Boiler: Nee				
Zonnepanelen: Nee				

De 10 redenen voor een hypotheek bij Aart van den Bor



Een hypotheek kunt u overal afsluiten. Ogenscheinlijk is het verschil tussen de aanbieders niet zo groot. Maar schijn bedriegt. 10 redenen om voor een hypotheek van Aart van den Bor te kiezen.

1 Deskundig

De adviseurs van Aart van den Bor zijn ervaren en uitstekend opgeleid. Ze worden periodiek getraind, zodat zij op de hoogte zijn van de laatste ontwikkelingen. Zo krijgt u altijd een actueel advies.

2 Voordelig

Aart van den Bor biedt de keuze uit meer dan 30 aanbieders van Hypotheken en vindt dus altijd de beste deal. Een heel verschil met bijvoorbeeld een bank die slechts één voorstel kan doen.

3 Onafhankelijk en objectief

Aart van den Bor is volledig onafhankelijk. De adviseurs kunnen dus altijd in alle vrijheid namens u onderhandelen over de beste voorwaarden.

4 Daadkrachtig

Bij Aart van den Bor zijn de lijnen kort. Na het eerste contact kunt u al binnen 24 uur aan tafel zitten met één van onze hypotheekadviseurs.

5 Persoonlijk

Bij Aart van den Bor heeft u altijd een vast aanspreekpunt. Dus bent u verzekerd van persoonlijk advies en wordt u niet geholpen door de zoveelste anonieme 'accountmanager' die wellicht morgen alweer elders werkt.

6 Transparant

Wat kost het afsluiten van een hypotheek? Bij Aart van den Bor weet u het direct. U krijgt een gespecificeerd overzicht van de kosten voor ons advies.

7 Team

Omdat makelaars en hypotheekadviseurs bij Aart van den Bor een team vormen, schakelen zij snel. Ze werken intensief samen bij bijvoorbeeld de aankoop van een woning. Zo weet u snel of uw woonwensen zijn te realiseren.

8 Reëel

Natuurlijk verkopen we graag een hypotheek, maar niet ten koste van alles. We willen dat u vandaag en morgen zorgeloos woont en geld overhoudt voor andere dingen dan 'wonen'. Daarom geven we u een reëel advies, zodat het huis geen blok aan uw been wordt.

9 Betrokken

We blijven betrokken bij uw financiële situatie. We nemen periodiek contact met u op om uw hypotheek door te nemen en anticiperen zo op eventuele wijzigingen in uw situatie.

10 Helder

Het afsluiten van een hypotheek is doorgaans geen simpele zaak. Moeilijke termen, ingewikkelde berekeningen. Aart van den Bor houdt het graag eenvoudig en legt alles uit in heldere taal.

Is uw droomhuis haalbaar? Kom in gesprek.

Ook voor een gedegen hypotheek- en verzekeringsadviseur bent u bij Aart van den Bor aan het juiste adres.

Als tussenpersoon zijn wij in staat om voor u de gunstigste aanbieder te vinden.

Onze adviseurs berekenen uw mogelijkheden, zodat u de hypotheek en verzekering krijgt die bij u past.



Bel naar **033-2534124**



of mail naar **makelaardij@aartvandenbor.nl**

en maak een afspraak voor een passend advies



Makelaardij Aart van den Bor o.g.

aankoop - verkoop - taxaties
hypotheek - verzekeringen - financieringen

Westerdorpstraat 76
3871 AZ Hoevelaken
033-2534124

Venestraat 26
3861 BX Nijkerk
06-10178856

website: www.aartvandenbor.nl email: makelaardij@aartvandenbor.nl



**Makelaardij
Aart van den Bor**