

Wordt dit jouw droomhuis?



Noorderlicht 83

Amersfoort

Wonen aan het water, met verrassend veel ruimte én alles binnen handbereik? Deze drive-in woning in Nieuwland heeft het allemaal.



**Een huis koop
je niet alleen**

Wij gaan je daarbij
ondersteunen


Garantiemakelaars
staan voor je klaar

Wat leuk dat je interesse hebt in deze woning!

Aan een rustige straat, op loopafstand van winkelcentrum De Nieuwe Hof, ligt deze ruime kadewoning met oprit, inpandige garage, tuinkamer en een royaal terras direct aan het water. Een fijne combinatie van comfortabel wonen, praktische indeling en een sterke ligging ten opzichte van Amersfoort en de uitvalswegen.

Vraagprijs € 500.000,- k.k.



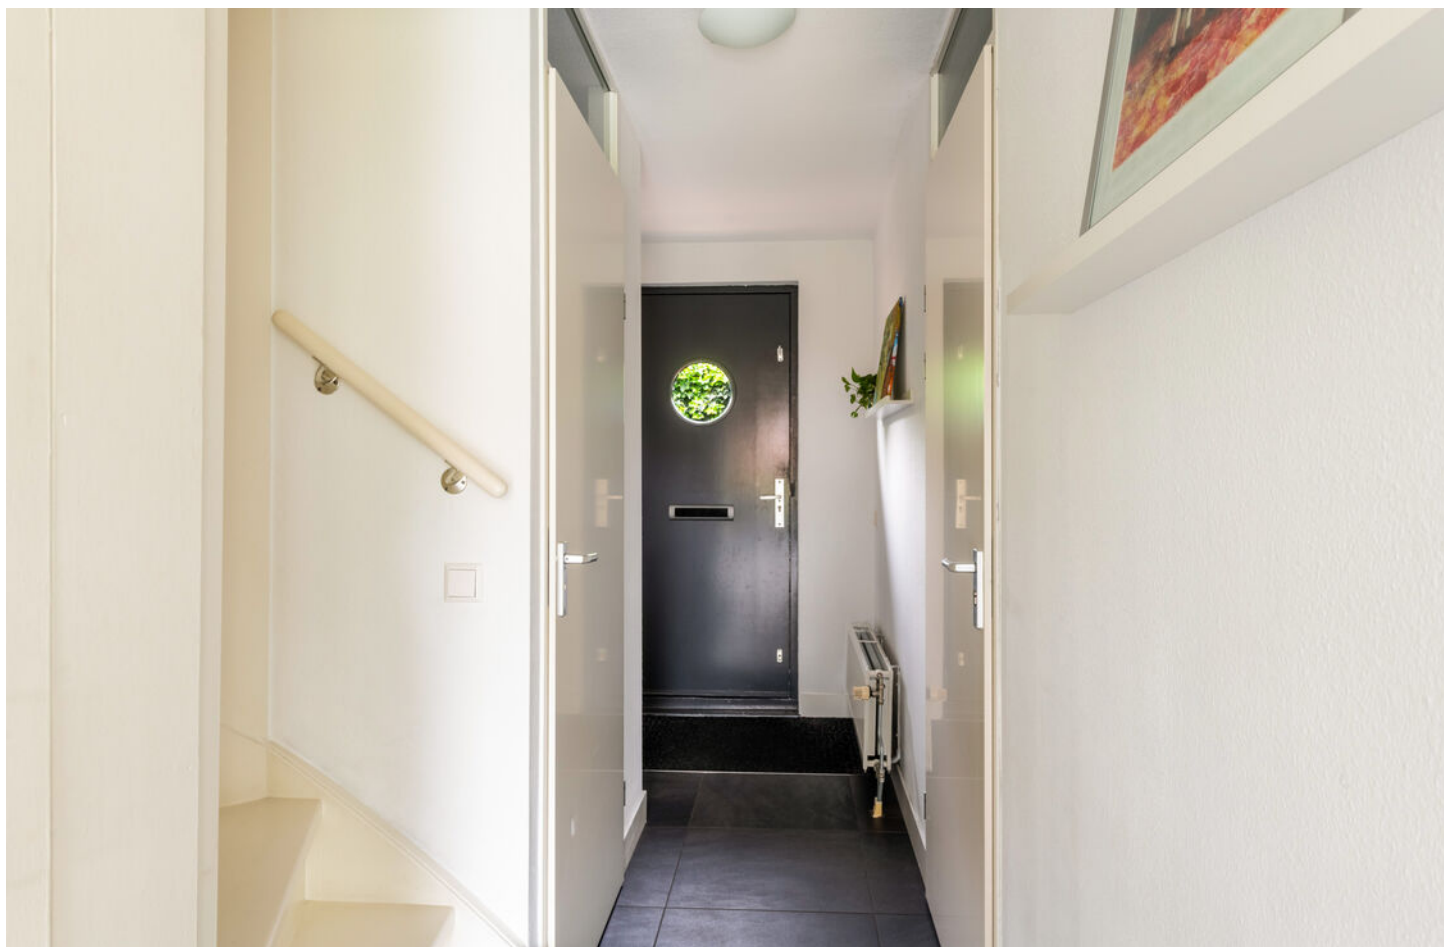

Kenmerken van deze woning

Soort woning	Eengezinswoning
Type woning	Tussenwoning
Bouwjaar	1998

Inhoud	425 m ³
Woonoppervlakte	130 m ²
Perceeloppervlakte	101 m ²
Tuin	Achtertuint
Tuin oppervlakte	20 m ²

Energie label	A
Aantal kamers	5
Aantal slaapkamers	4



Omschrijving van de woning

De wijk Nieuwland staat bekend om haar groene opzet, brede straten en goede voorzieningen. Je woont hier rustig, maar met winkels, scholen, openbaar vervoer en de A1/A28 om de hoek. Ook het historische centrum van Amersfoort is snel bereikbaar.

Indeling

Begane grond

Entree, hal met toegang tot de inpandige garage en het toilet. Aan de achterzijde bevindt zich de ruime tuinkamer (circa 21 m²). Een multifunctionele ruimte die perfect werkt als werkplek, praktijkruimte of extra woonkamer. Dankzij de schuifpui sta je direct in contact met het terras aan het water. Een heerlijke plek met vrij uitzicht en een situering op het oosten.

Eerste verdieping

Hier speelt het wonen zich echt af. De royale living van circa 45 m² is licht en sfeervol, met massief houten vloerdelen en een prettige indeling. Aan de voorzijde ligt de open keuken in L-opstelling, voorzien van diverse inbouwapparatuur. Een fijne plek waar koken en leven samenkomen.

Tweede verdieping

Overloop met toegang tot drie slaapkamers, waarvan één over de volle breedte van de woning. De badkamer is compleet uitgevoerd met ligbad, douche, wastafelmeubel en een lichtkoepel voor extra daglicht. Daarnaast is er een separaat tweede toilet en een praktische wasruimte.

Pluspunten

Wonen direct aan het water met terras

Ruime tuinkamer op de begane grond (ideaal voor werken aan huis)

Inpandige garage en parkeren op eigen oprit

Royale living van circa 45 m²

Drie volwaardige slaapkamers

Gelegen in Nieuwland, op loopafstand van

winkelcentrum De Nieuwe Hof

Snelle verbinding naar A1/A28 en nabij Amersfoort centrum

Woonoppervlakte circa 130 m², exclusief garage van circa 20 m².
















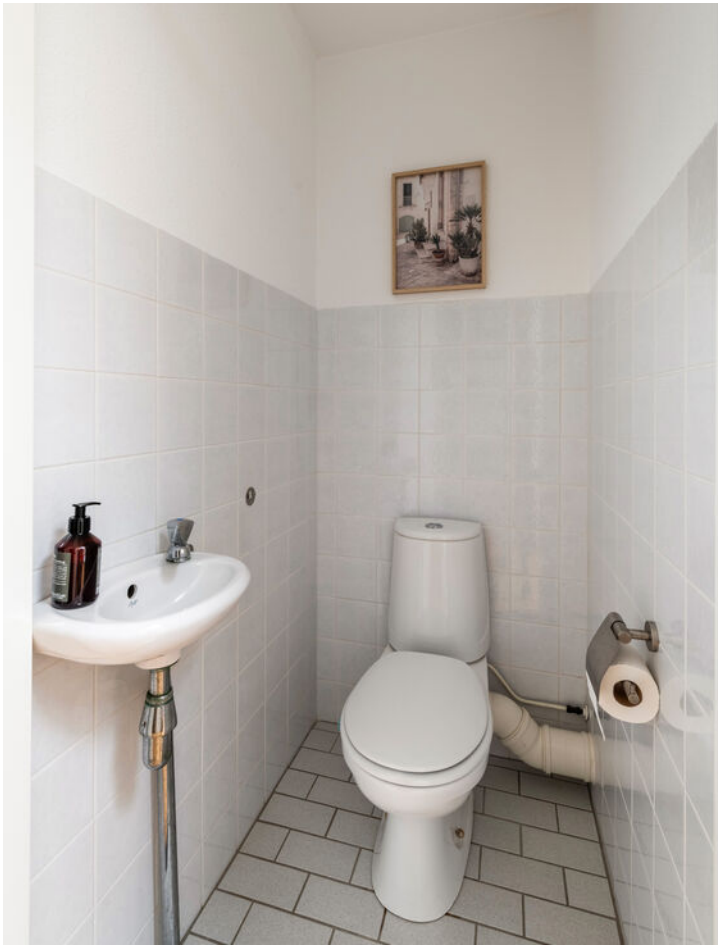























Plattegrond begane grond

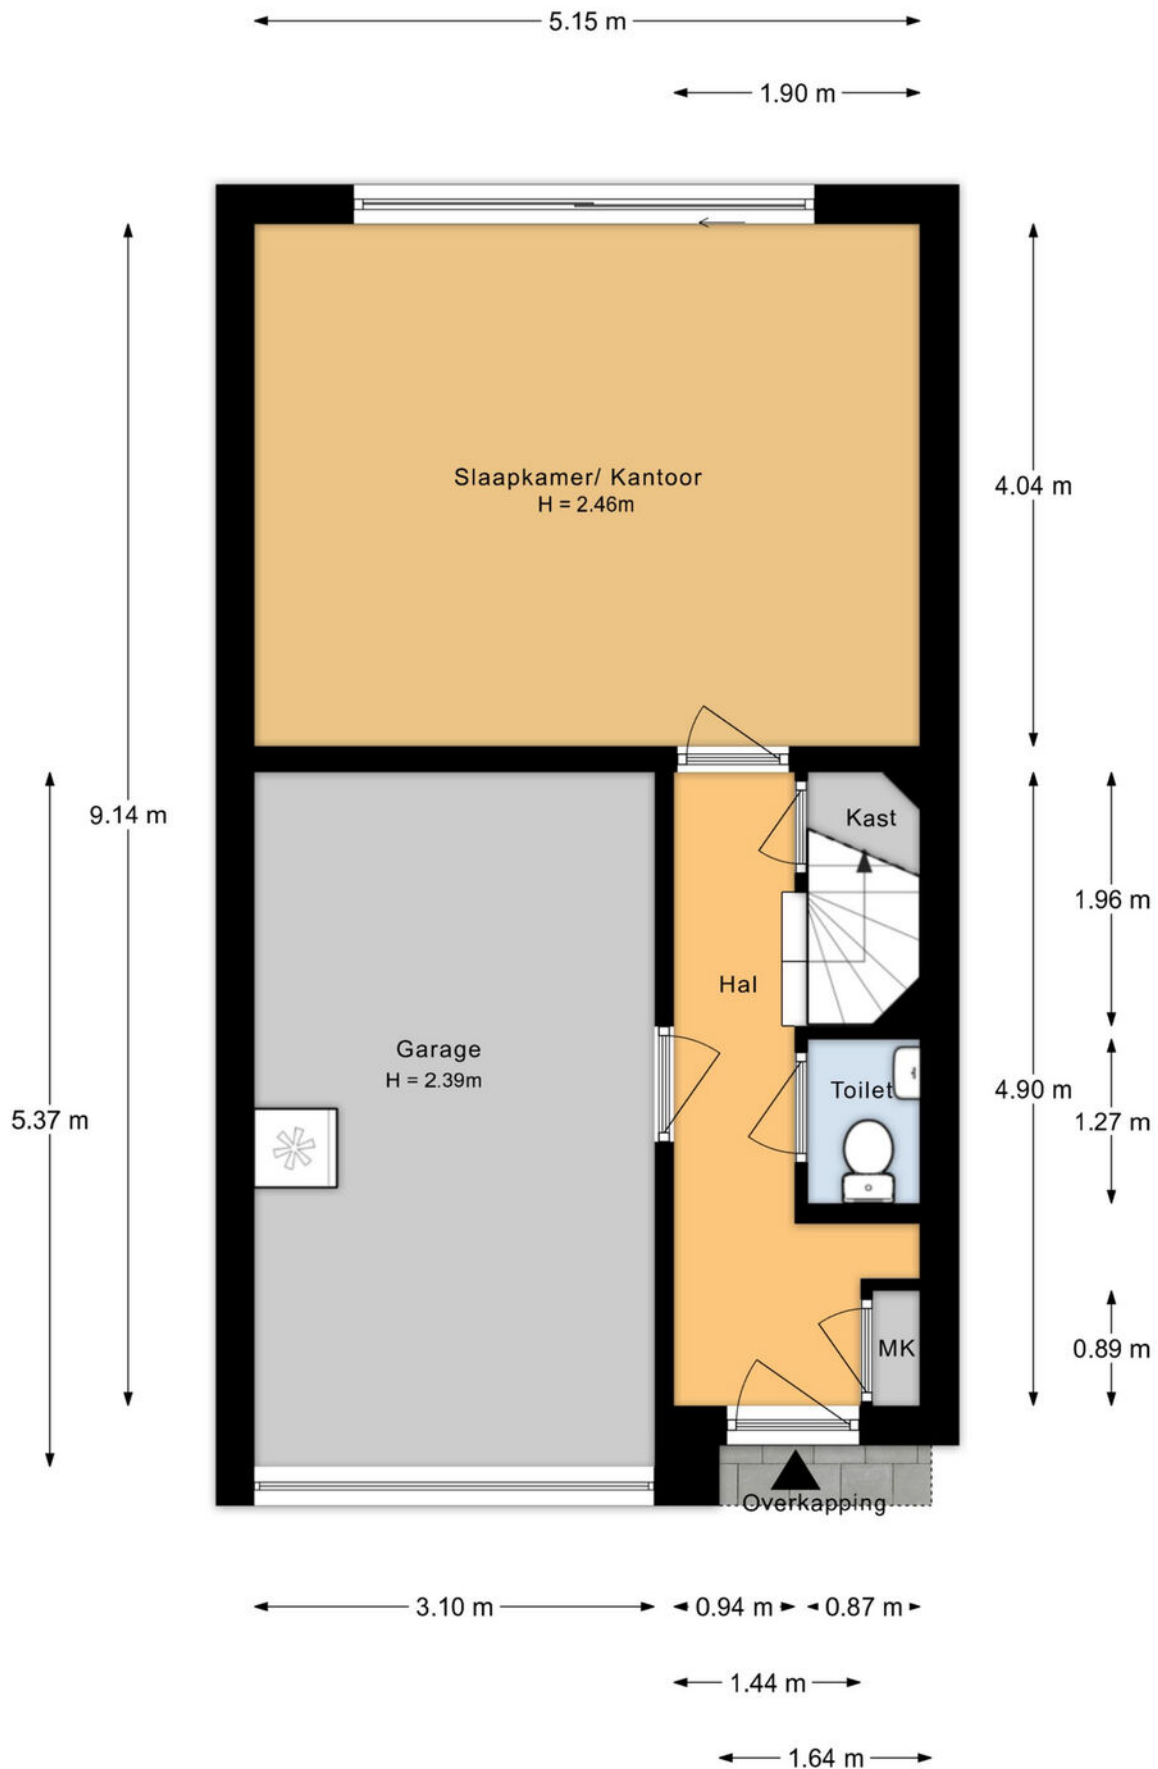


Aan de plattegronden kunnen geen rechten worden ontleend.

3D begane grond

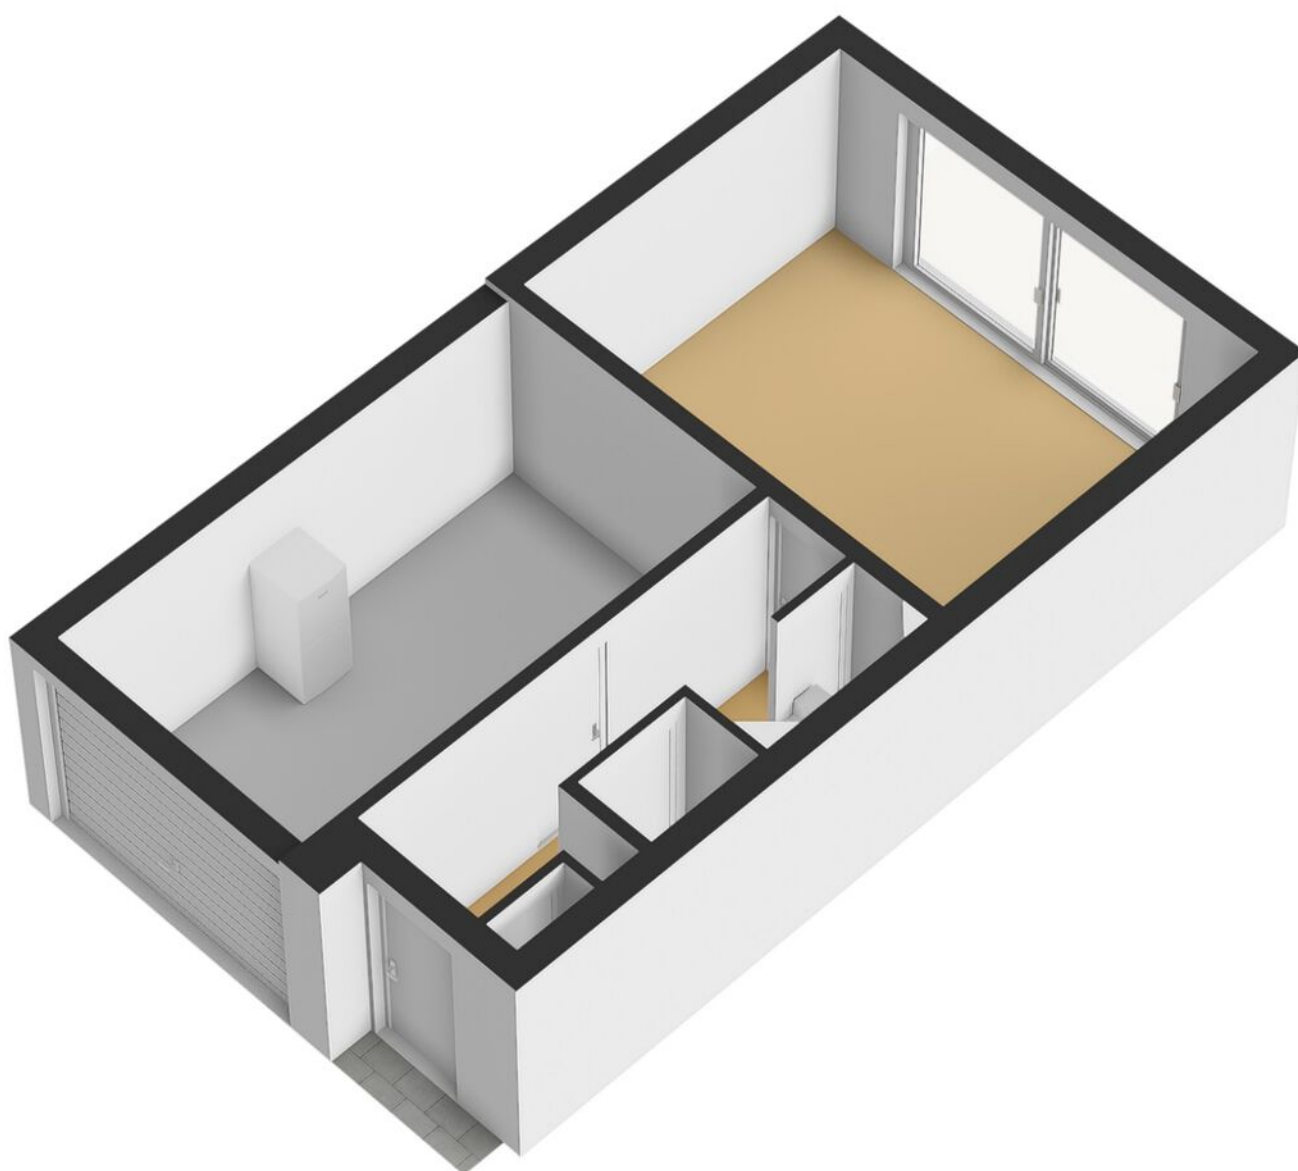


Plattegrond eerste verdieping

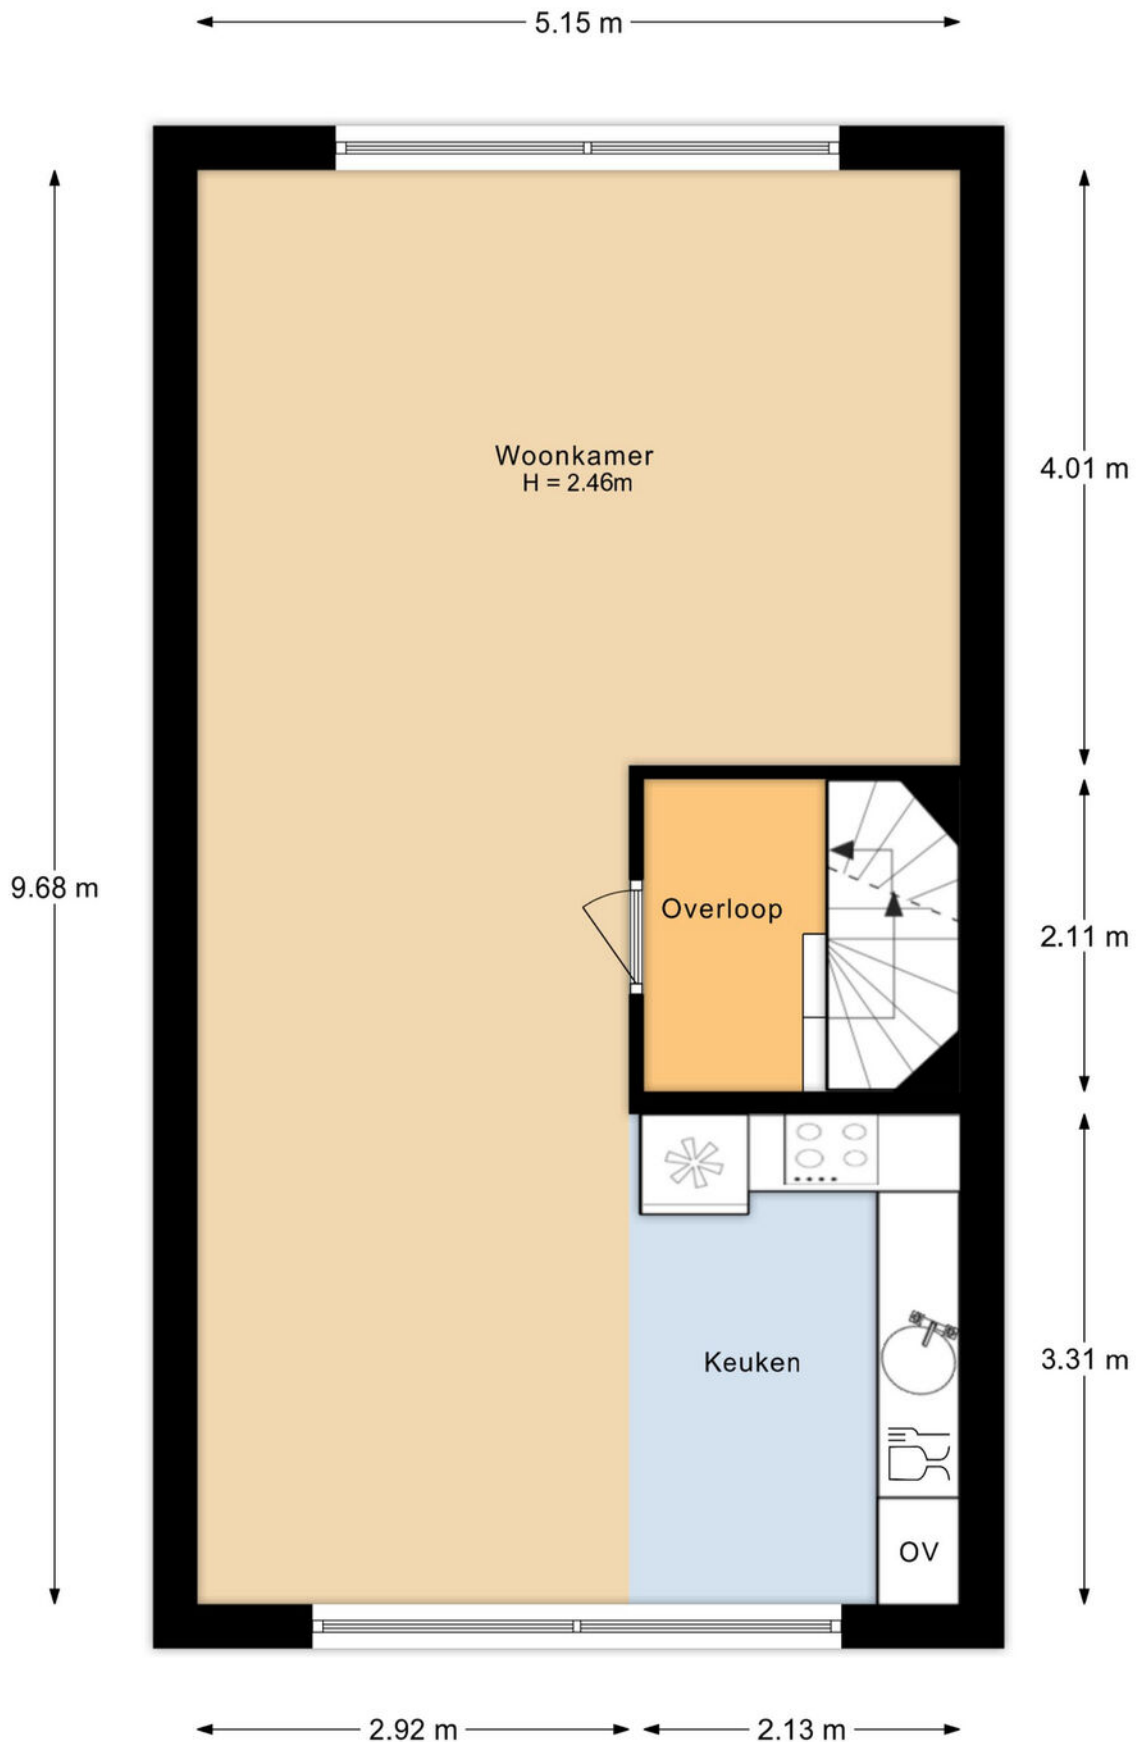


Aan de plattegronden kunnen geen rechten worden ontleend.

3D eerste verdieping

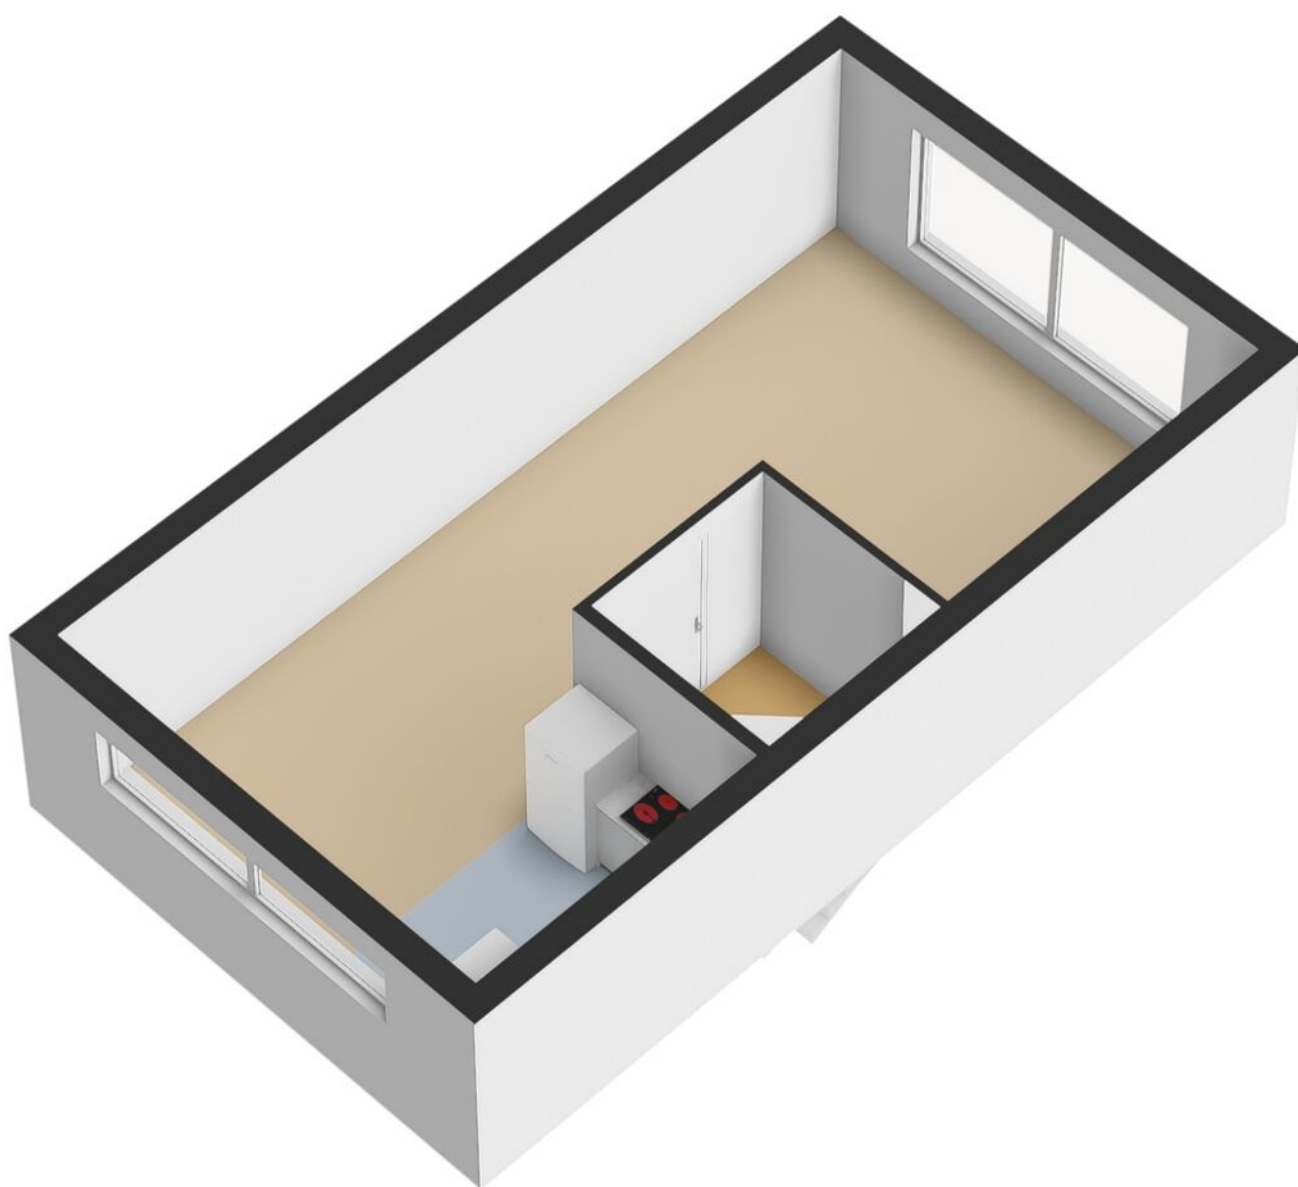


Plattegrond tweede verdieping

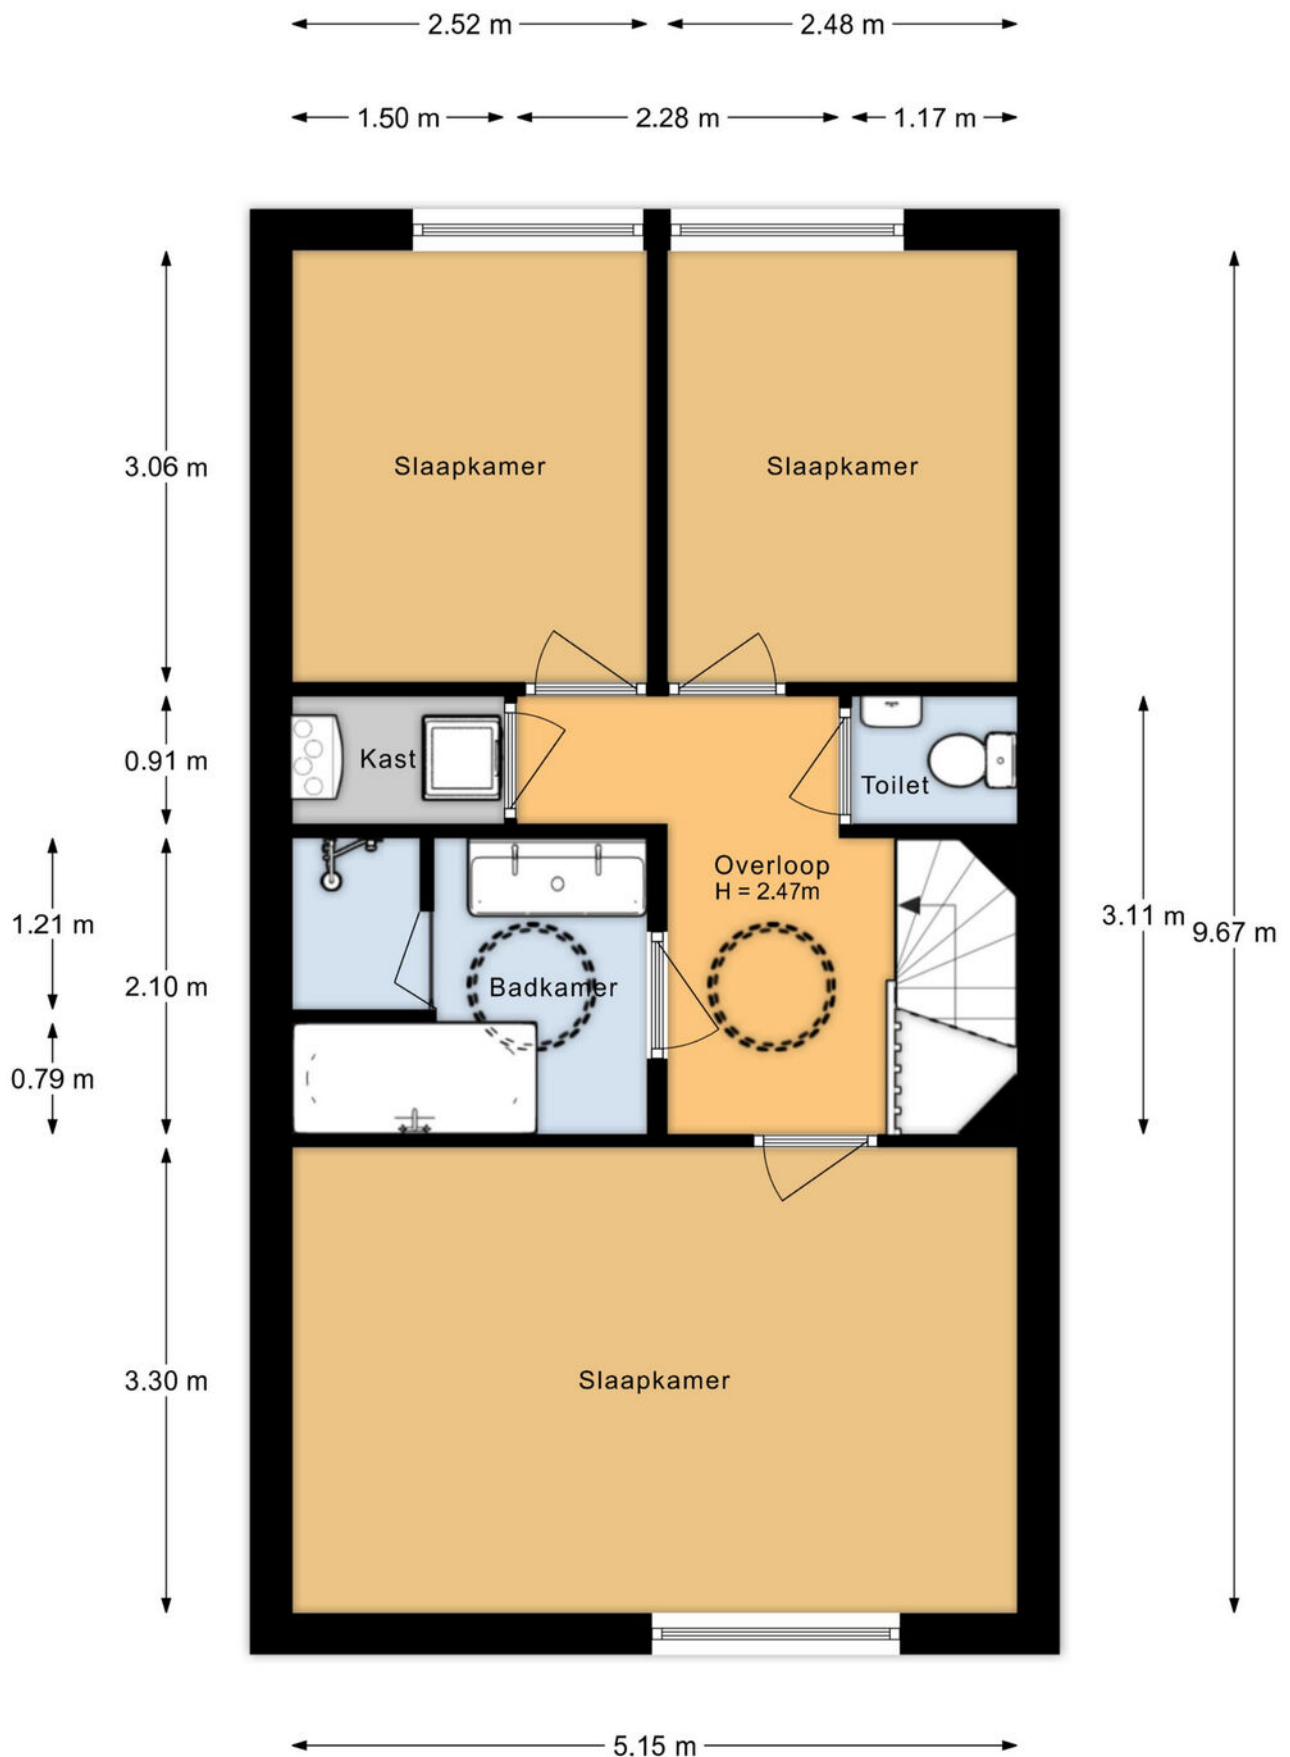


Aan de plattegronden kunnen geen rechten worden ontleend.

3D tweede verdieping

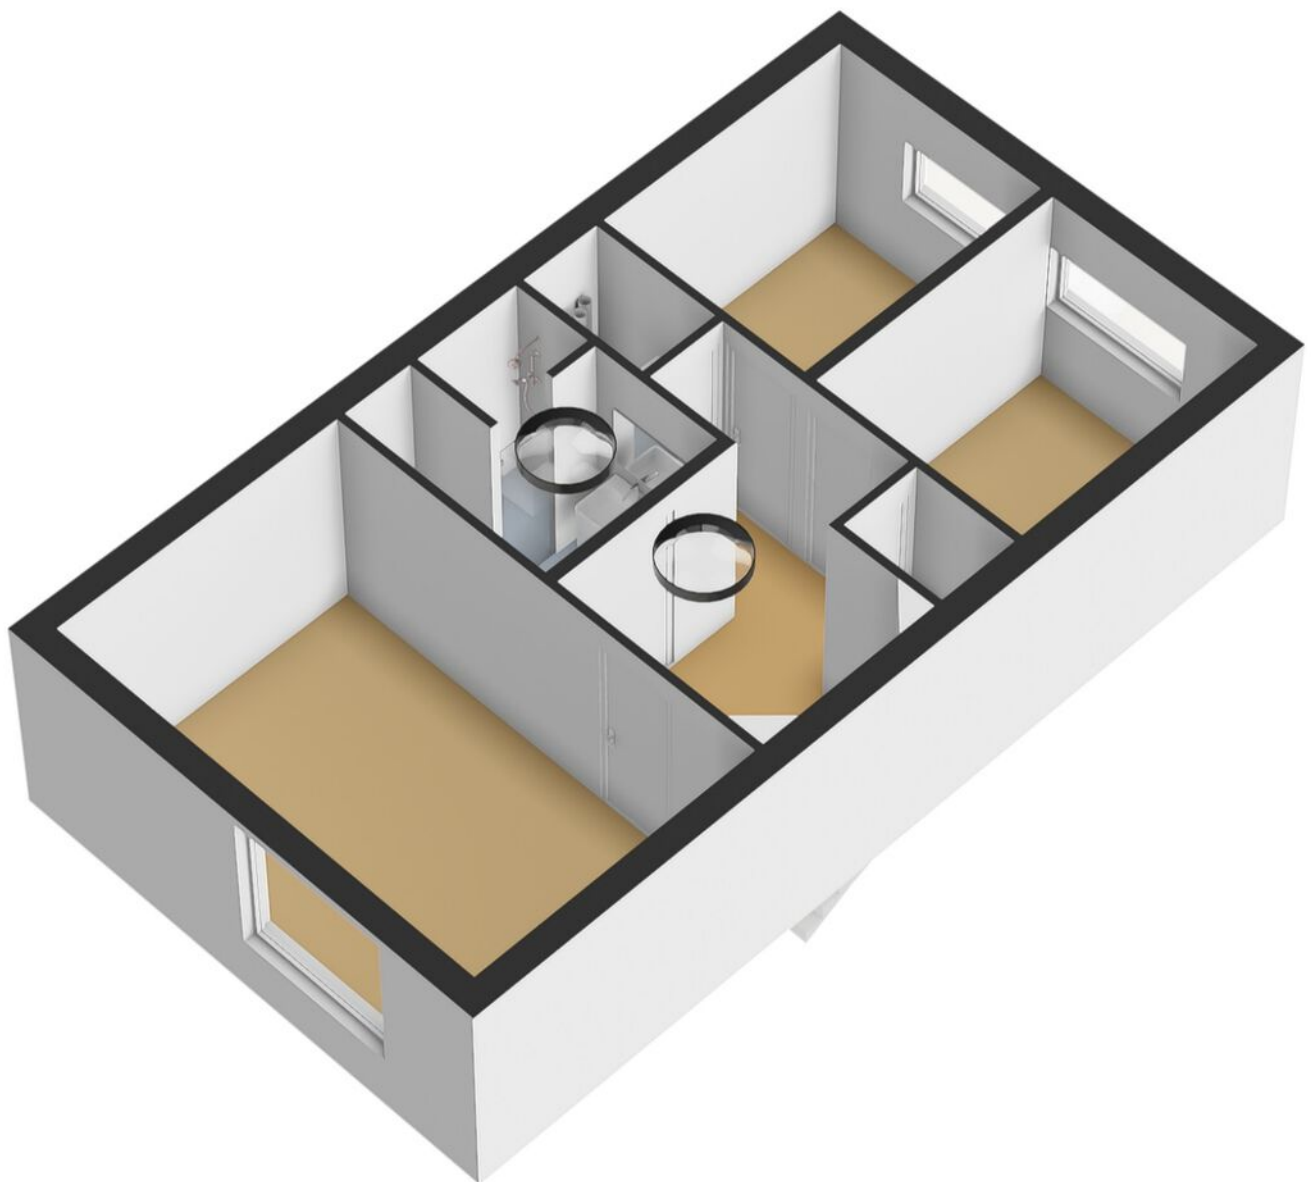

Plattegrond tuinsituatie

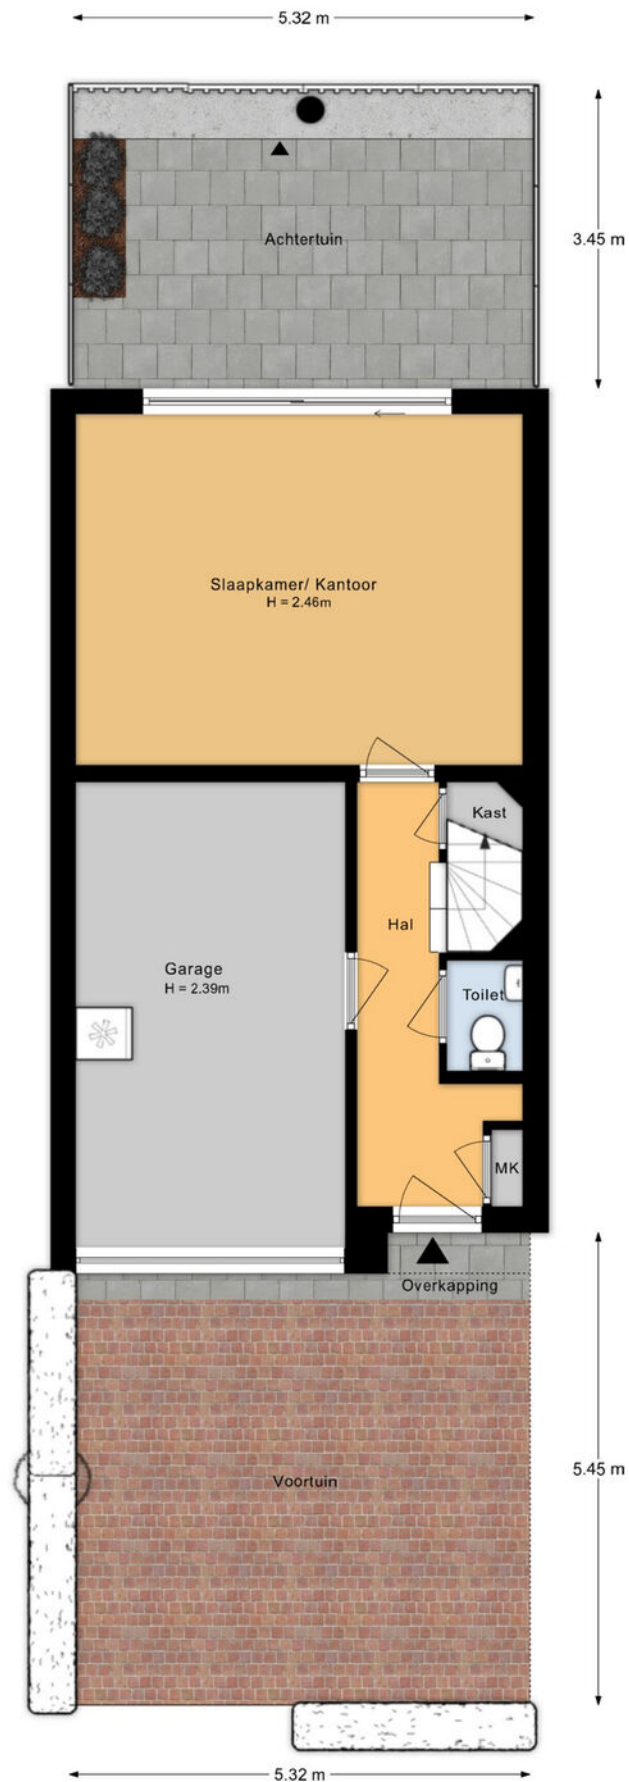

Aan de plattegronden kunnen geen rechten worden ontleend.


3D tuinsituatie



Kadastrale kaart

Kadastrale kaart

Uw referentie: Noorderlicht 83

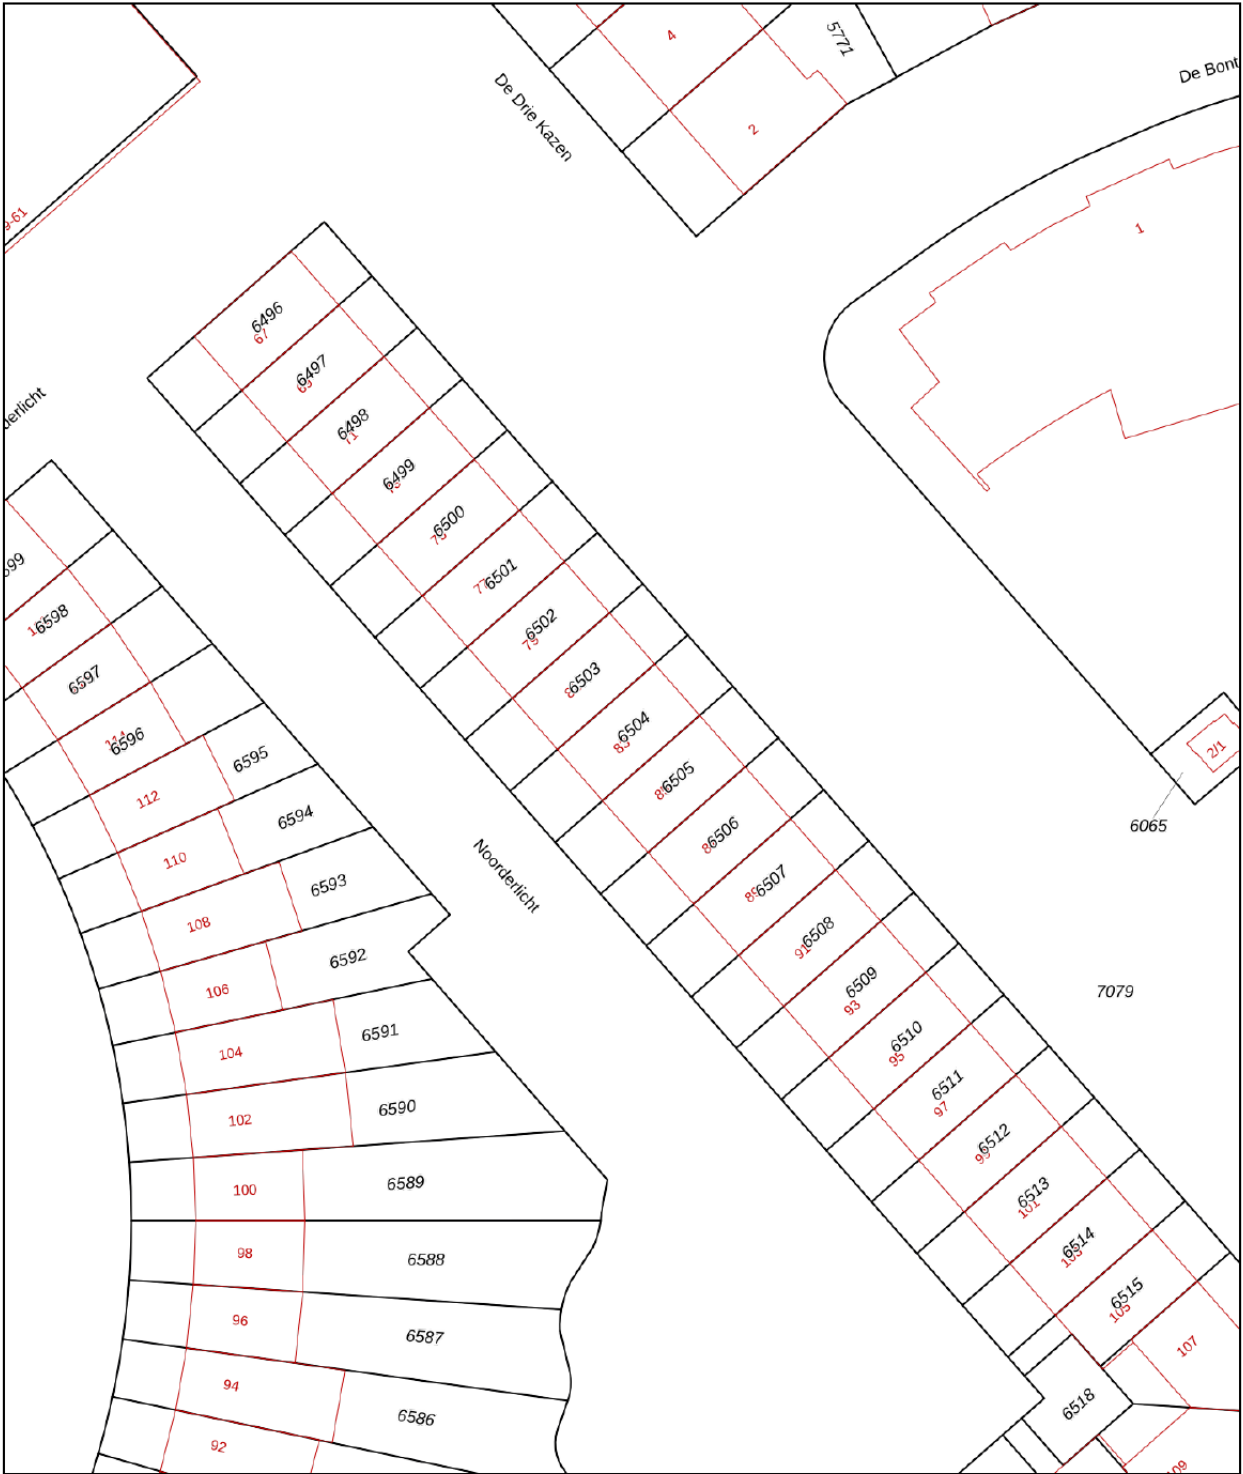

12345
25

Deze kaart is noordgericht
Perceelnummer
Huisnummer
Vastgestelde kadastrale grens
Voorlopige kadastrale grens
Administratieve kadastrale grens
Bebouwing

Voor een eensluidend uittreksel, geleverd op 14 april 2026
De bewaarder van het kadaster en de openbare registers

Schaal 1: 500

Kadastrale gemeente Amersfoort
Sectie O
Perceel 6504

Aan dit uittreksel kunnen geen betrouwbare maten worden ontleend.
De Dienst voor het kadaster en de openbare registers behoudt zich de intellectuele eigendomsrechten voor, waaronder het auteursrecht en het databankenrecht.

kadaster



Lijst van zaken

BESCHRIJVING	BLIJFT ACHTER	GAAT MEE	TER OVERNAME
Woning - Interieur			
Designradiator(en)	X		
Radiatorafwerking	X		
Verlichting, te weten			
- inbouwspots/dimmers	X		
- opbouwspots/armaturen/lampen/dimmers			X
- losse (hang)lampen			X
(Losse)kasten, legplanken, te weten			
- Legplanken entree, 1e verdieping, slaapkamer, washok	X		
- Stellingkast + planken garage	X		
Raamdecoratie/zonwering binnen, te weten			
- gordijnrails	X		
- gordijnen	X		
- rolgordijnen	X		
- lamellen	X		
- jaloezieën	X		
Vloerdecoratie, te weten			
- houten vloer(delen)	X		
- laminaat	X		
- plavuizen	X		
Woning - Keuken			
Keukenblok (met bovenkasten)	X		
Keuken (inbouw)apparatuur, te weten			
- kookplaat	X		
- afzuigkap	X		
- combi-oven/combimagnetron	X		
- koel-vriescombinatie			X
- vaatwasser	X		
- Keukenblok garage + boiler	X		
Woning - Sanitair/sauna			
Toilet met de volgende toebehoren			
- toilet	X		
- toiletrolhouder	X		
- fontein	X		
Badkamer met de volgende toebehoren			
- ligbad	X		
- douche (cabine/scherf)	X		
- wastafel	X		
- wastafelmeubel	X		
- toilet	X		
- toiletrolhouder	X		
- Badkamerspiegel	X		
Woning - Exterieur/installaties/veiligheid/energiebesparing			
Brievenbus	X		

Lijst van zaken

BESCHRIJVING	BLIJFT ACHTER	GAAT MEE	TER OVERNAME
(Voordeur)bel	X		
(Veiligheids)sloten en overige inbraakpreventie	X		
Rookmelders	X		
Zonwering buiten	X		
Telefoonaansluiting/internetaansluiting	X		
Veiligheidsschakelaar wasautomaat		X	
Warmwatervoorziening, te weten			
- boiler	X		
- Stadsverwarming	X		
Tuin - Inrichting			
Tuinaanleg/bestrating	X		
Bepanting	X		
Picknicktafel (gezamenlijk gebruik met bureu)			X
Tuin - Verlichting/installaties			
Buitenverlichting	X		
Tuin - Overig			
Overige tuin, te weten			
- (sier)hek	X		
- vlaggenmast(houder)	X		

Locatie op de kaart

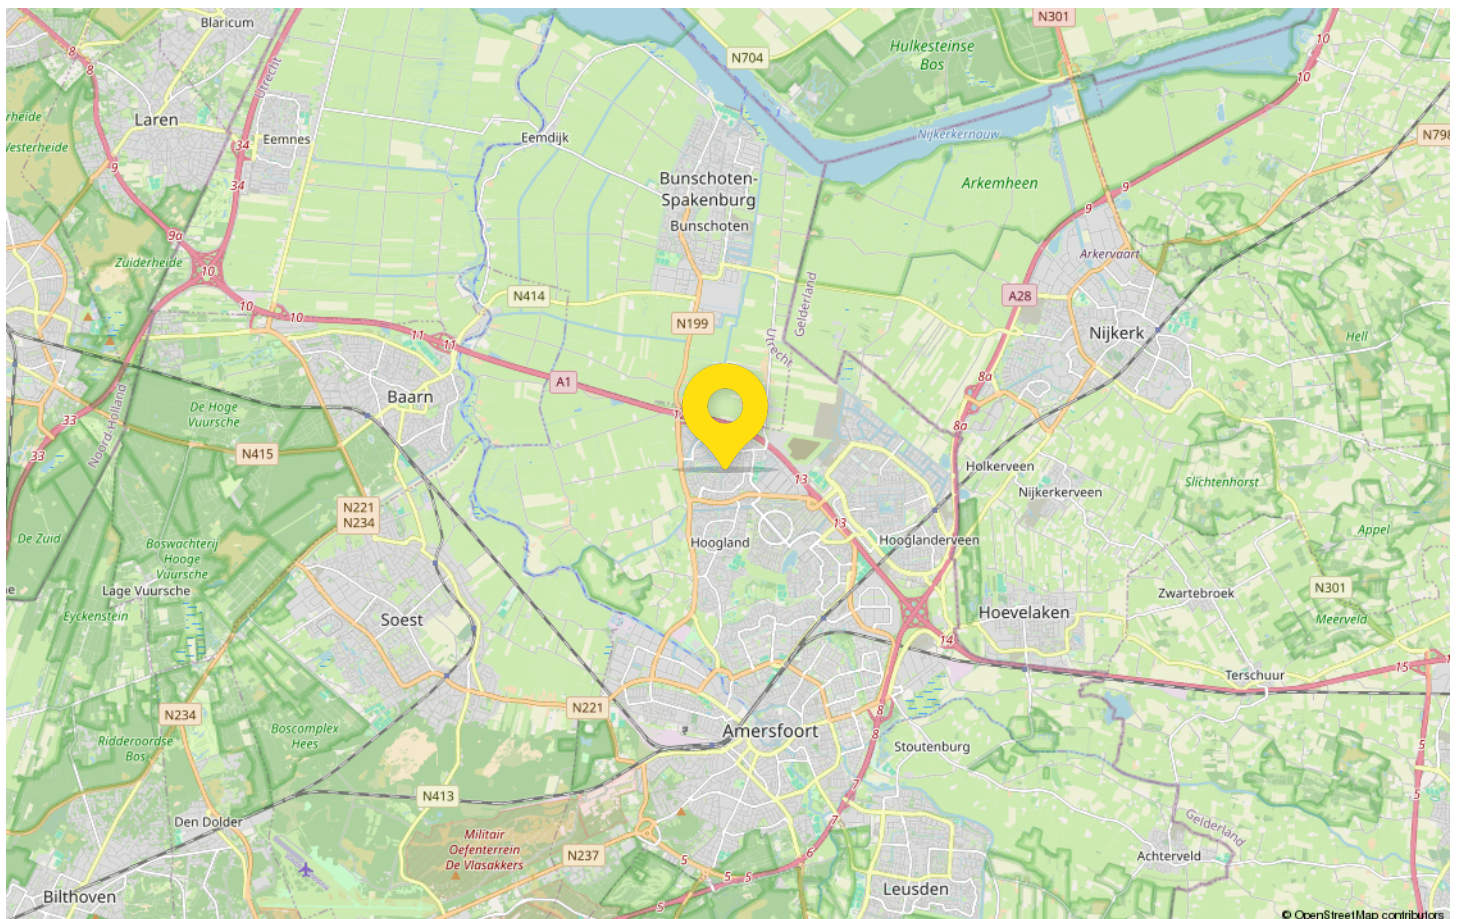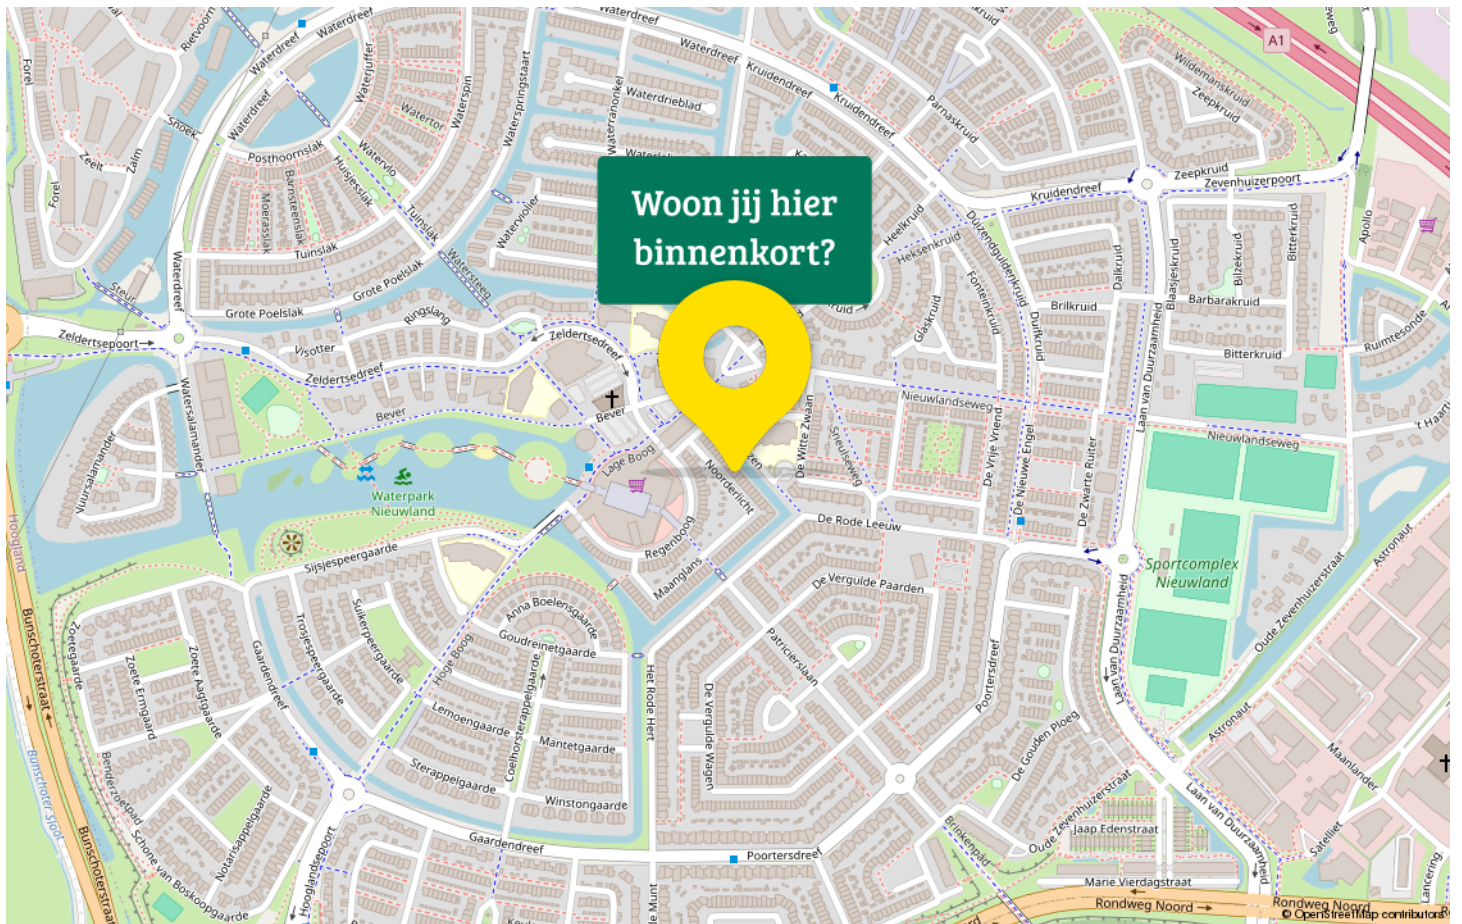

Wonen in Nieuwland

Groen, rustig en kindvriendelijk

Nieuwland is een ruim opgezette en moderne wijk in Amersfoort die in de jaren '90 is gebouwd. De wijk staat bekend om het vele groen, de waterpartijen en de gevarieerde opzet van de woonbuurten. De wijk is zo ontworpen dat rust en leefkwaliteit centraal staan, met voldoende ruimte om te wandelen en te fietsen. Dankzij de gunstige ligging ben je snel op de A1 en A28 richting Utrecht of Amsterdam, terwijl ook het historische centrum van Amersfoort binnen handbereik ligt. Voorzieningen zijn volop aanwezig: scholen, sportfaciliteiten, kinderopvang en een compleet winkelcentrum voor de dagelijkse boodschappen. Dit maakt Nieuwland tot een geliefde wijk voor gezinnen én iedereen die comfortabel en rustig wil wonen.



De wijk biedt een uitstekende balans tussen wonen en ontspannen. Kinderen kunnen veilig spelen in de vele hofjes en op de moderne speelpleinen, terwijl sporters gebruik kunnen maken van de sportvelden, tennisbanen en fitnessvoorzieningen in de buurt. Voor de dagelijkse ontspanning zijn er mooie parken en groene zones die uitnodigen tot wandelen, fietsen of picknicken in de zomer. Het wijkontwerp is overzichtelijk en vriendelijk: brede lanen, veel bomen en waterpartijen zorgen voor een open en rustige sfeer. Bewoners waarderen vooral de combinatie van rust, veiligheid en de aanwezigheid van alle basisvoorzieningen dichtbij huis.

Nieuwland onderscheidt zich bovendien door de sociale verbondenheid en het dorpsgevoel dat er heerst. Buurtactiviteiten en gezamenlijke initiatieven – zoals buurtfeesten, wandelgroepen of onderhoudsprojecten in het groen – zorgen voor betrokkenheid en een prettige leefomgeving. Ook ouderen voelen zich hier thuis dankzij de goede bereikbaarheid van zorgvoorzieningen en het openbaar vervoer. Gezinnen, starters en senioren vinden hier een breed woningaanbod. Dit maakt Nieuwland veelzijdig en toekomstgericht. De wijk is daarmee niet alleen een fijne plek om te wonen, maar ook een omgeving waar bewoners met plezier samen leven en



ONZE MEDEWERKERS:

Barry Bobedijk

Beëdigd NVM makelaar & taxateur / Directeur

Telefoon: 06-50222573

E-mail: barry@nul33makelaars.nl

Nathalie Lam-Srijker

Commercieel medewerker binnendienst

Telefoon: 033-7115260

E-mail: info@nul33makelaars.nl

Thijs Bobeldijk

NVM makelaar

Telefoon: 033-7115260

E-mail: thijs@nul33makelaars.nl

OPENINGSTIJDEN:

Maandag t/m vrijdag 9.00 - 17.30 uur

BEREIKBAARHEID:

Telefonisch 24/7

Live chat 9.00 - 21.00 uur

AFSPRAKEN: Buiten kantooruren op aanvraag



Adresgegevens

Waterdreef 166

3824 HB, Amersfoort

Wij zijn bereikbaar via:

033 - 711 52 60

info@NUL33makelaars.nl

www.NUL33makelaars.nl

Van bezichtiging tot aankoop

Volg de route met de vragen



Gefeliciteerd!

De overdracht

Je ontvangt een uitnodiging van de notaris om met de verkoper de transport-akte te komen ondertekenen. Voor die tijd krijg je de conceptakten en de nota van afrekening van de notaris toegestuurd. Je ondertekent samen met de verkoper (of met een gevolmachtigde van de verkoper) de leveringsakte bij de notaris.

Veelgestelde vragen

1. Wanneer ben ik in onderhandeling?

Je bent officieel in onderhandeling als de verkoper reageert op jouw bod. Bijvoorbeeld als de verkoper een tegenbod doet. Als de verkopende makelaar aangeeft dat hij jouw bod met de verkoper zal overleggen, betekent dat dus nog niet dat je in onderhandeling bent.

2. Mag een makelaar doorgaan met bezichtigen als er al over een bod onderhandeld wordt?

Dat mag. Een onderhandeling hoeft nog niet tot een verkoop te leiden. De verkoper kan daarnaast graag willen weten of er meer belangstelling is. De eerste bidder hoeft nog niet de beste te zijn. Daarom gaan de bezichtigingen door. Er mag ook met meer dan één gegadigde tegelijk worden onderhandeld. De makelaar moet dat dan wel duidelijk gemeld hebben. Vaak zal de verkopende makelaar aan belangstellenden vertellen dat hij, zoals dat heet, 'onder bod' is. Een belangstellende mag dan wel een bod uitbrengen, maar krijgt daar geen antwoord op tot de onderhandeling met de eerste geïnteresseerde beëindigd is. De makelaar zal geen mededelingen doen over de hoogte van biedingen, dit zou overbieden kunnen uitlokken.

3. Kan een verkoper de vraagprijs van een woning tijdens de onderhandeling verhogen?

Het antwoord is ja. Als de vraagprijs alleen een uitnodiging is tot het doen van een bod (zie ook vraag 5), dan kan de verkoper ook besluiten de vraagprijs te verlagen of te verhogen. Tijdens een onderhandeling doen partijen vaak over en weer biedingen. Als de potentiële koper een tegenbod doet wat afwijkt van het bod dat de verkopende partij eerder heeft gedaan, dan vervalt dit eerdere bod van de verkopende partij. Dus ook als partijen 'naar elkaar toekomen' in het biedingproces, kan de verkoper ineens besluiten om toch zijn tegenbod weer te verhogen en de koper om zijn bod weer te verlagen.

4. Hoe komt de koop tot stand?

Als verkoper en koper het eens worden over de belangrijkste zaken bij de koop (prijs, opleveringsdatum en ontbindende voorwaarden) dan legt de verkopende makelaar de afspraken schriftelijk vast in de koopakte. Ontbindende voorwaarden zijn een belangrijk onderwerp. Je krijgt als koper niet automatisch een ontbindende voorwaarde voor de financiering, dit moet

je melden bij het uitbrengen van jouw bod. Het is belangrijk dat de partijen het ook eens zijn over aanvullende afspraken en ontbindende voorwaarden voordat de koopakte wordt opgemaakt. Naast de eerder genoemde punten worden meestal nog enkele aanvullende afspraken in de koopakte opgenomen, denk bijvoorbeeld aan een boeteclausule. Zodra verkoper en koper de koopakte hebben ondertekend en de koper (of eventueel de notaris) een kopie van de akte heeft ontvangen, treedt voor de particuliere koper de wettelijke bedenktijd in werking. Binnen deze bedenktijd kan de koper alsnog afzien van de aankoop van de woning. Ziet de koper tijdens deze bedenktijd niet af van de koop, zijn de financiën rond en vormen ook eventuele andere ontbindende voorwaarden geen obstakel meer, dan zal op de afgesproken opleveringsdatum de overdracht plaatsvinden bij de notaris.

5. Als ik de vraagprijs bied, moet de verkoper de woning dan aan mij verkopen?

Over deze vraag bestaan veel misverstanden. Het hoogste rechtscollege, de Hoge Raad, heeft bepaald dat als je de vraagprijs uit een advertentie of een woongids biedt, je dan een bod doet. De vraagprijs wordt dus gezien als een uitnodiging tot het doen van een bod. De verkoper kan dan nog beslissen of hij jouw bod wel of niet aanvaardt of dat hij zijn makelaar een tegenbod laat doen.

6. Mag een makelaar tijdens de onderhandeling het systeem van verkoop wijzigen?

Dat mag. Één van de partijen mag de onderhandeling beëindigen. Soms zijn er zoveel belangstellenden die de vraagprijs bieden of benaderen, dat het moeilijk is te bepalen wie de beste koper is. In dat geval kan de verkopende makelaar, natuurlijk in overleg met de verkoper, besluiten de lopende onderhandeling af te breken en de biedprocedure te wijzigen. Uiteraard dient hij eerst de eventueel gedane toezeggingen na te komen (zie ook vraag 8 en 9). De makelaar kiest vervolgens bijvoorbeeld voor een inschrijvingsprocedure. Alle bidders hebben dan een gelijke kans om een hoogste bod uit te brengen.



Zorgeloos van je nieuwe woning genieten

7. Wat is een optie?

Een optie in juridische zin geeft een partij de keuze om door een eenzijdige verklaring een koopovereenkomst met een andere partij te sluiten. Partijen zijn het dan wel eens over de voorwaarde van de koop, maar de koper krijgt bijvoorbeeld nog een week bedenktijd. Bij de aankoop van een nieuwbouwwoning is zo'n optie nog wel gebruikelijk. Bij het aankopen van een bestaande woning niet. Het begrip 'optie' wordt daarbij vaak ten onrechte gebruikt. Dan heeft het de betekenis van bepaalde toezeggingen die een verkopende NVM-makelaar kan doen aan een belangstellende koper tijdens het onderhandelingsproces. Zo'n toezegging kan bijvoorbeeld inhouden dat een belangstellende koper een paar dagen de tijd krijgt om na te denken over een bod. De NVM-makelaar zal in de tussentijd proberen niet met een andere partij in onderhandeling te gaan. De belangstellende koper kan deze tijd gebruiken om een beter inzicht te krijgen in

zijn financiering of in de gebruiksmogelijkheden van de woning. Een optie kun je niet eisen; de verkoper en verkopende NVM-makelaar beslissen zelf of er in een onderhandelingsproces bepaalde toezeggingen worden gedaan.

8. Dient de NVM makelaar met mij in onderhandeling te gaan, als ik als eerste een bezichtiging aanvraag of als eerste een bod uitbreng?

Het antwoord op deze vraag is nee. De verkopende NVM-makelaar bepaalt samen met de verkoper de verkoop-procedure. De verkopende NVM-makelaar heeft wel de verplichting je daarover te informeren. Het is verstandig als je serieus belangstelling hebt de NVM-makelaar te vragen wat jouw positie is. Dat kan veel teleurstelling voorkomen. Doet de NVM-makelaar je een toezegging, dan dient hij die na te komen.

Deze informatie is met de grootst mogelijke zorg samengesteld. Toch kunnen wij niet altijd voorkomen dat de informatie enigszins afwijkt van hetgeen je in of rond de woning ziet of heeft gezien. Dit kan met name gelden voor (bouw) tekeningen, schetsen, afmetingen en maatvoeringen. Hieraan kunnen dan ook geen rechten worden ontleend. Door ons wordt geen aansprakelijkheid aanvaard behoudens voor zover de door ons verplicht afgesloten

beroepsaansprakelijkheidsverzekering in voorkomend geval aanspraak op een uitkering geeft. Vraagprijzen zijn kosten koper. Alle verstrekte informatie dien je in het kader van het BW niet te beschouwen als een aanbod, doch als een uitnodiging om in onderhandeling te treden. Voor een eventuele vermelding van onjuiste gegevens aanvaarden wij geen enkele aansprakelijkheid.

This image shows a single sheet of white paper with horizontal green ruling lines. The lines are evenly spaced and run across the width of the page. There are no margins or other markings visible on the paper.



Interesse in deze woning?

Neem contact met ons op voor meer informatie.

033 – 71 15 260

info@nul33makelaars.nl

www.NUL33makelaars.nl