



Makelaardij
Aart van den Bor
onroerend goed

Ommerkanaal Oost 32

Ommen

Vraagprijs

€ 675.000

k.k.



VRIJSTAANDE WOONBOORDERIJ met achterhuis



KENMERKEN

Woonoppervlakte	237 m ²
Perceeloppervlakte	1.570 m ²
Inhoud	1.773 m ³
Bouwjaar	1914
Energie label	D

Vraagprijs

€ 675.000

k.k.



Ommerkanaal Oost 32

Ommen



Omschrijving

In het buitengebied tussen Ommen en Dedemsvaart aan het Ommerkanaal, staat deze **VRIJSTAANDE WOONBOERDERIJ** met achterhuis welke thans in gebruik is als garage/schuurruimte. Het geheel staat op een ruime kavel eigen grond ter grootte van 1.570 m².

Verwarming d.m.v. CV-gas en houtkachels, in 2021 zijn er 18 zonnepanelen geplaatst (eigendom), krachtstroom aanwezig. De kozijnen zijn van hout, kunststof en ijzer, de ramen in badkamer, slaapkamer beneden en een gedeelte in de keuken zijn niet geïsoleerd.

De woonboerderij heeft sfeervolle details zoals hoge plafonds, houtenbalken, ramen met roedeverdeling en raamluiken. Oorspronkelijk bouwjaar 1914 en in 1935 is de boerderij herbouwd, in de loop der jaren zijn er enkele verbouwingen uitgevoerd. Het pand heeft nog wel enig onderhoud nodig om het naar de huidige woonwensen aan te passen.

Ideaal object voor hobbyist en/of natuurliefhebber.

Indeling: ruime entree met trapopgang, royale woonkamer met schouw, de eetkamer met schouw en vaste kast wordt door een grote toog gescheiden van de woonkamer, werk/kantoorkamer, keuken met L-vormige opstelling en klassieke ramen, provisiekelder, gang, toiletruimte met fonteintje, badkamer met wastafel, doucheruimte, ligbad en toilet, 2 slaapkamers. Via de centrale entree is het achterhuis bereikbaar.

1e Verdieping: overloop, gang, 3 slaapkamers, vliering.

We nodigen u graag uit voor een vrijblijvende bezichtiging. Neem contact op met ons kantoor voor een afspraak.













































Plattegrond




Aan de plattegronden kunnen geen rechten worden ontleend
© Zibber www.zibber.nl

Plattegrond




Plattegrond

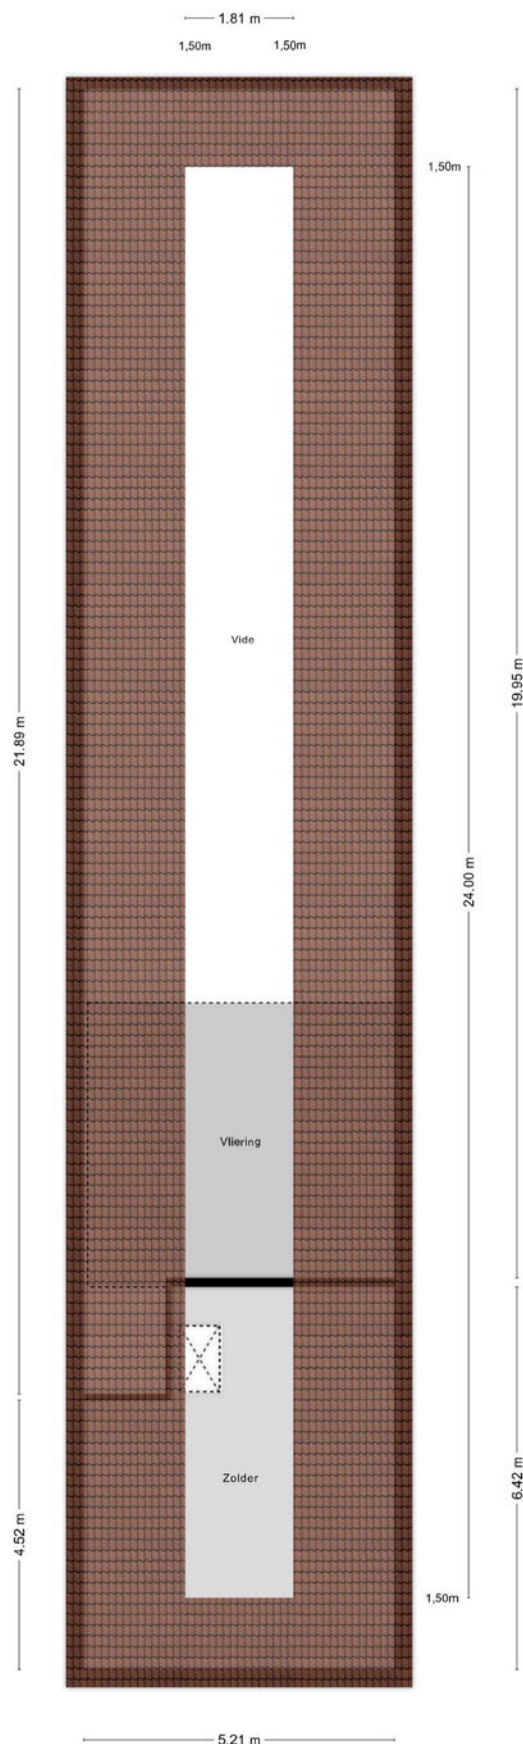

Plattegrond


— 1.53 m —

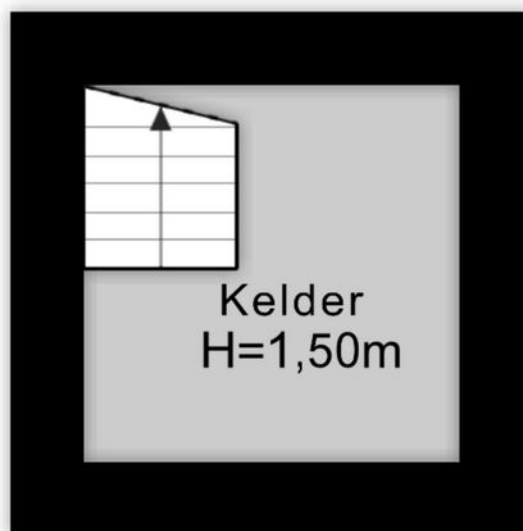

— 1.53 m —


Aan de plattegronden kunnen geen rechten worden ontleend
© Zibber www.zibber.nl

Plattegrond

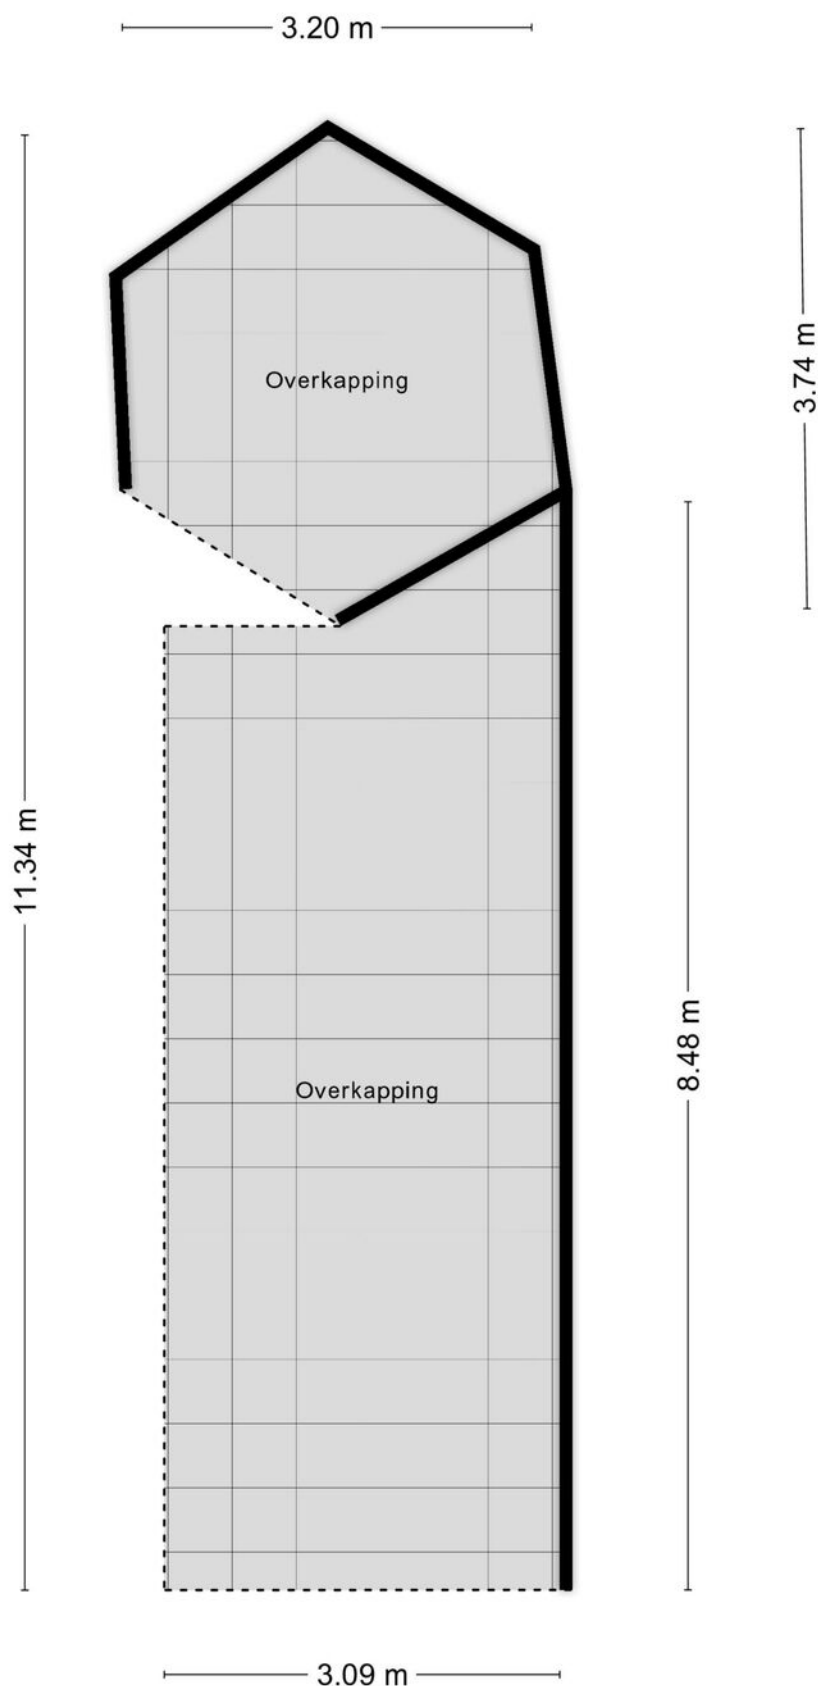

Plattegrond

4.56 m

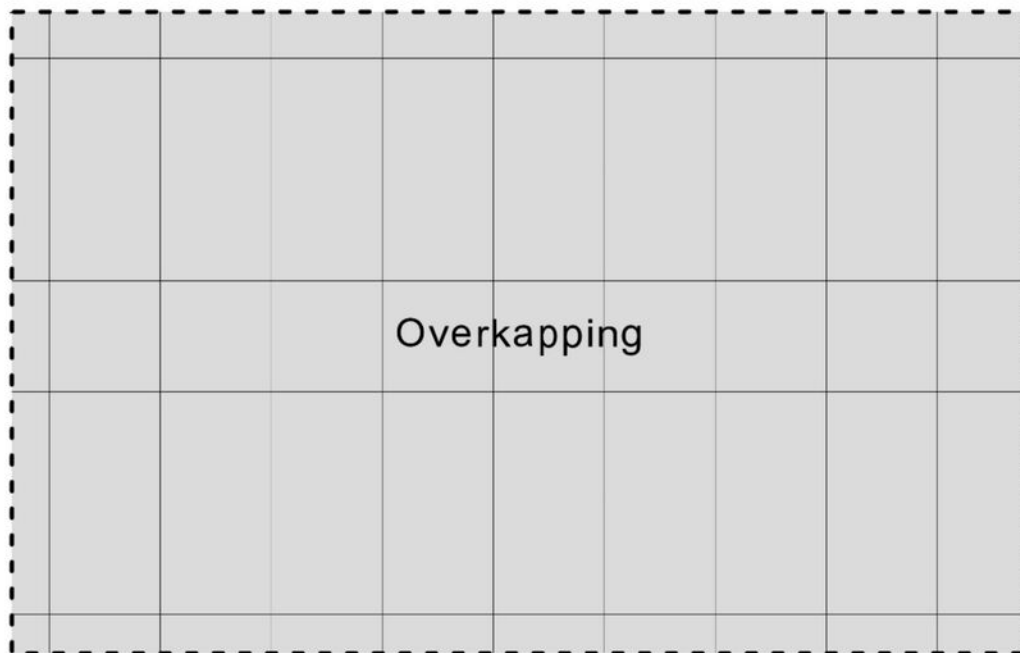

2.89 m

Aan de plattegronden kunnen geen rechten worden ontleend
© Zibber www.zibber.nl

Kadastrale kaart

Kadastrale kaart




Uw referentie: Ommerkanaal Oost 32



12345	Deze kaart is noordgericht	Schaal 1: 500	
25	Perceelnummer		
	Huisnummer	Kadastrale gemeente	Ambt-Ommen
	Vastgestelde kadastrale grens	Sectie	B
	Voorlopige kadastrale grens	Perceel	4269
	Administratieve kadastrale grens		
	Bebouwing		
Voor een eensluidend uittreksel, geleverd op 23 oktober 2025 De bewaarder van het kadaster en de openbare registers		Aan dit uittreksel kunnen geen betrouwbare maten worden ontleend. De Dienst voor het kadaster en de openbare registers behoudt zich de intellectuele eigendomsrechten voor, waaronder het auteursrecht en het databankenrecht.	



Locatie op de kaart

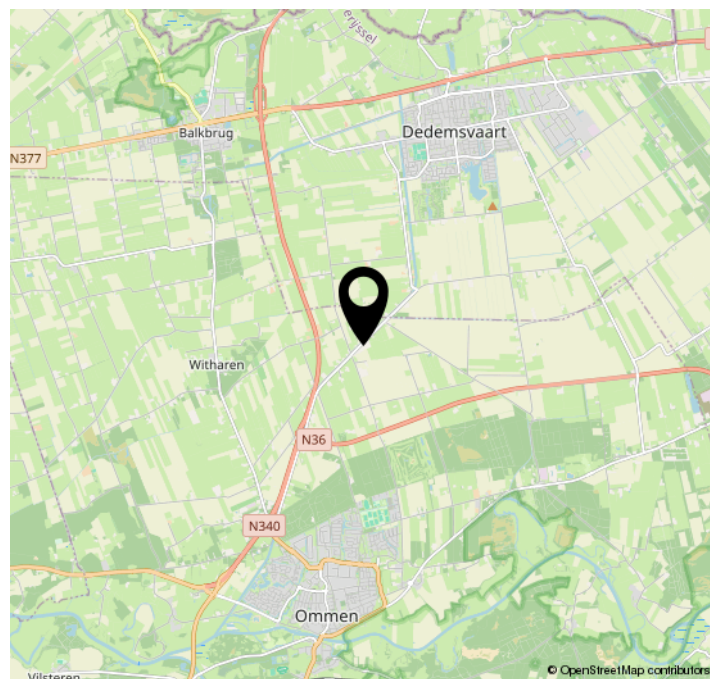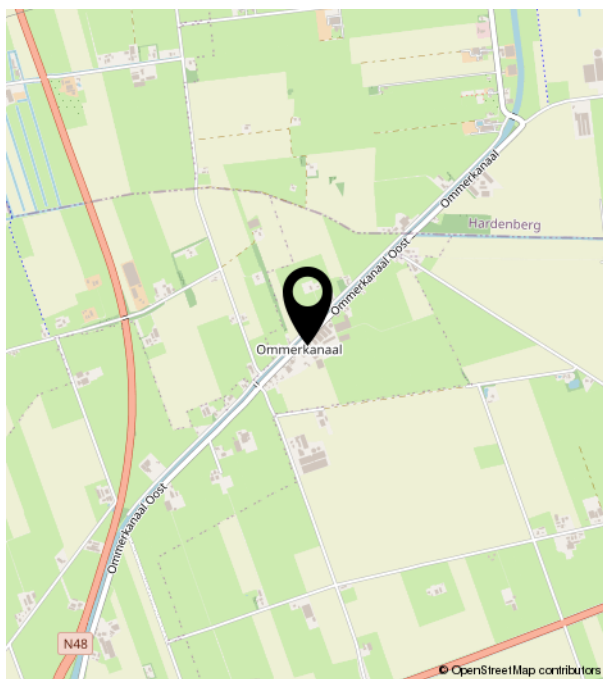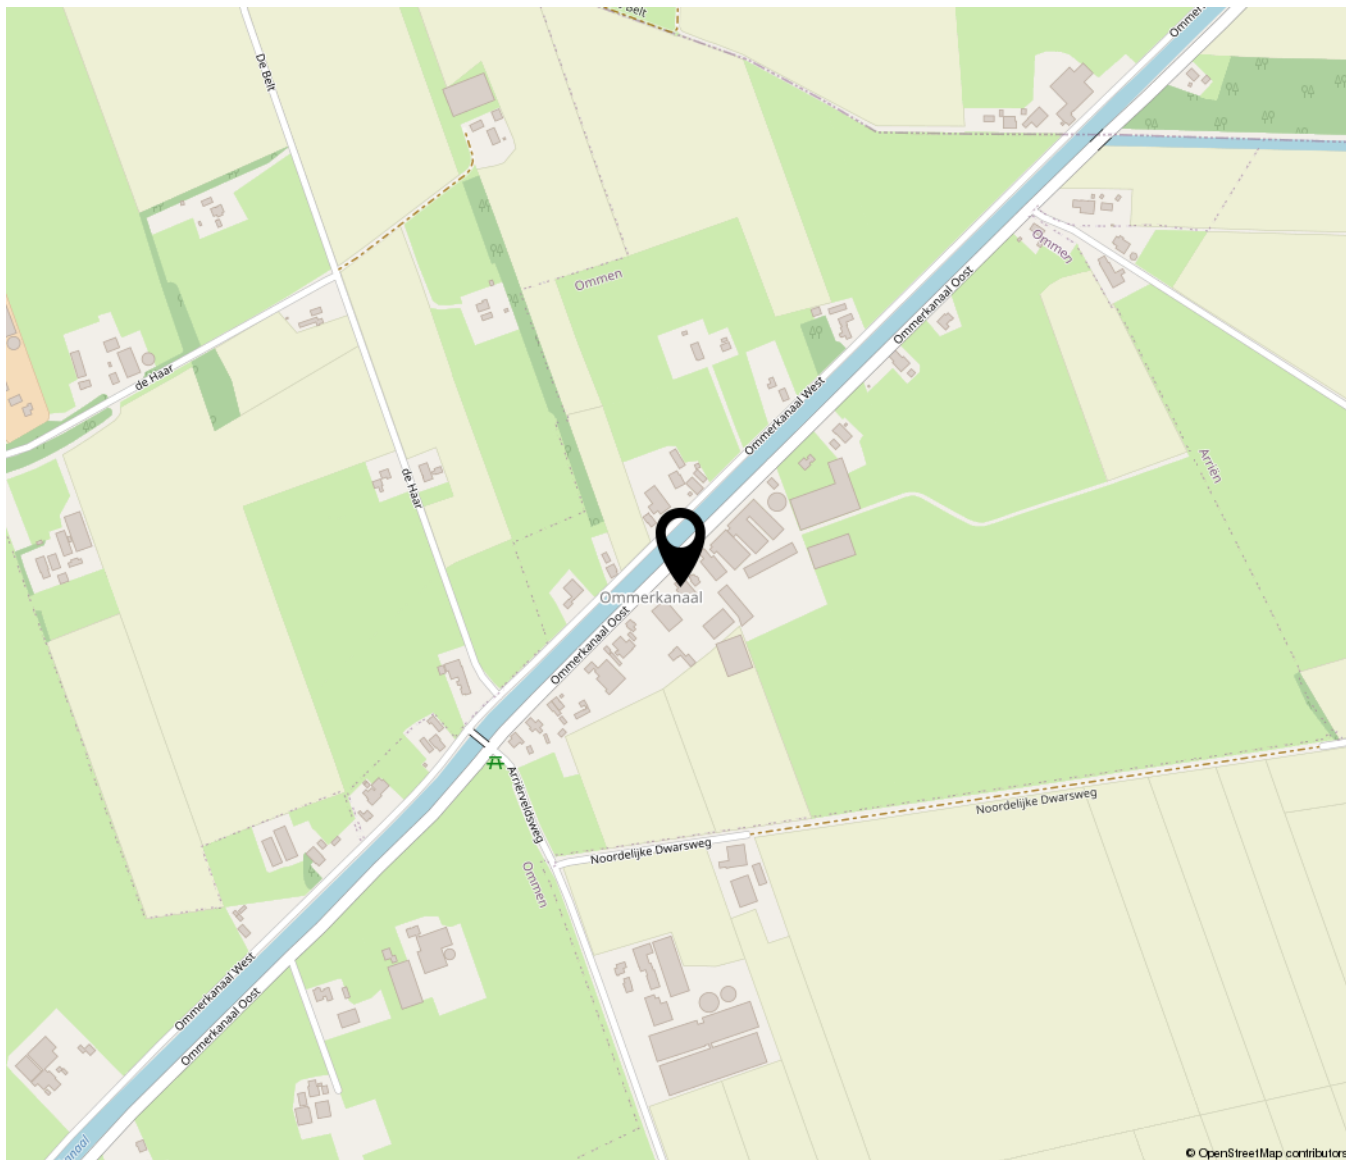

Lijst van zaken

	Blijft achter	Gaat mee	Ter overname	NVT
Woning - Interieur				
(Voorzet) openhaard met toebehoren				X
Allesbrander			X	
Houtkachel				X
(Gas)kachels				X
Designradiator(en)	X			
Radiatorafwerking				X
Verlichting, te weten				
- inbouwspots/dimmers				X
- opbouwspots/armaturen/lampen/dimmers				X
- losse (hang)lampen				X
-				X
-				X
(Losse)kasten, legplanken, te weten				
-			X	
-				X
Raamdecoratie/zonwering binnen, te weten				
- gordijnrails	X			
- gordijnen	X			
- overgordijnen	X			
- vitrages	X			
- rolgordijnen				X
- lamellen				X
- jaloezieën				X
- (losse) horren/rolhorren	X			
-				X
-				X
Vloerdecoratie, te weten				
- vloerbedekking				X

Lijst van zaken

	Blijft achter	Gaat mee	Ter overname	NVT
- parketvloer	X			
- houten vloer(delen)	X			
- laminaat	X			
- plavuizen	X			
-				X
-				X
Overig, te weten				
- spiegelwanden				X
- schilderij ophangstelsel				X
-				X
-				X
-				X
-				X
Woning - Keuken				
Keukenblok (met bovenkasten)	X			
Keuken (inbouw)apparatuur, te weten				
- kookplaat				X
- (gas)foruis				X
- afzuigkap				X
- magnetron				X
- oven				X
- combi-oven/combimagnetron				X
- koelkast				X
- vriezer				X
- koel-vriescombinatie				X
- vaatwasser				X
- Quooker				X
- koffiezetapparaat				X
-				X
-				X

Lijst van zaken

	Blijft achter	Gaat mee	Ter overname	NVT
Keukenaccessoires, te weten				
-				X
-				X
-				X
-				X
-				X
-				X
-				X
-				X
-				X
Woning - Sanitair/sauna				
Sauna met toebehoren				X
				X
				X
Toilet met de volgende toebehoren				
- toilet	X			
- toiletrolhouder				X
- toiletborstel(houder)				X
- fontein	X			
-				X
-				X
Badkamer met de volgende toebehoren				
- ligbad	X			
- jacuzzi/whirlpool				X
- douche (cabine/scherm)	X			
- stoomdouche (cabine)				X
- wastafel	X			
- wastafelmeubel				X
- planchet				X
- toiletkast				X
- toilet	X			
- toiletrolhouder				X

Lijst van zaken

	Blijft achter	Gaat mee	Ter overname	NVT
- toiletborstel(houder)				X
-				X
-				X
Woning - Exterieur/installaties/ veiligheid/energiebesparing				
Schotel/antenne				X
Brievenbus	X			
Kluis				X
(Voordeur)bel	X			
Alarminstallatie				X
(Veiligheids)sloten en overige inbraakpreventie				X
Rookmelders	X			
(Klok)thermostaat	X			
Airconditioning				X
Screens				X
Rolluiken				X
Zonwering buiten				X
Telefoonaansluiting/internetaansluiting	X			
Veiligheidsschakelaar wasautomaat				X
Waterslot wasautomaat				X
Zonnepanelen	X			
Oplaadpunt elektrische auto				X
				X
				X
				X
				X
				X
Warmwatervoorziening, te weten				
- CV-installatie	X			
- boiler				X
- geiser	X			
-				X

Lijst van zaken

	Blijft achter	Gaat mee	Ter overname	NVT
-				X
-				X
Isolatievoorzieningen (voorzetramen/ radiatorfolie etc.), te weten				
-				X
-				X
Tuin - Inrichting				
Tuinaanleg/bestrating	X			
Beplanting	X			
				X
Tuin - Verlichting/installaties				
Buitenverlichting	X			
Tijd- of schemerschakelaar/ bewegingsmelder	X			
				X
Tuin - Bebouwing				
Tuinhuis/buitenberging	X			
Kasten/werkbank in tuinhuis/berging	X			
(Broei)kas				X
				X
				X
Tuin - Overig				
Overige tuin, te weten				
- (sier)hek	X			
- vlaggenmast(houder)	X			
-				X
-				X
Overig - Contracten				

Lijst van zaken

	Blijft achter	Gaat mee	Ter overname	NVT
CV: Nee				
Boiler: Nee				
Zonnepanelen: Nee				
glasvezel aansluiting	Ja			

De 10 redenen voor een hypotheek bij Aart van den Bor



Een hypotheek kunt u overal afsluiten. Ogenscheinlijk is het verschil tussen de aanbieders niet zo groot. Maar schijn bedriegt. 10 redenen om voor een hypotheek van Aart van den Bor te kiezen.

1 Deskundig

De adviseurs van Aart van den Bor zijn ervaren en uitstekend opgeleid. Ze worden periodiek getraind, zodat zij op de hoogte zijn van de laatste ontwikkelingen. Zo krijgt u altijd een actueel advies.

2 Voordelig

Aart van den Bor biedt de keuze uit meer dan 30 aanbieders van Hypotheken en vindt dus altijd de beste deal. Een heel verschil met bijvoorbeeld een bank die slechts één voorstel kan doen.

3 Onafhankelijk en objectief

Aart van den Bor is volledig onafhankelijk. De adviseurs kunnen dus altijd in alle vrijheid namens u onderhandelen over de beste voorwaarden.

4 Daadkrachtig

Bij Aart van den Bor zijn de lijnen kort. Na het eerste contact kunt u al binnen 24 uur aan tafel zitten met één van onze hypotheekadviseurs.

5 Persoonlijk

Bij Aart van den Bor heeft u altijd een vast aanspreekpunt. Dus bent u verzekerd van persoonlijk advies en wordt u niet geholpen door de zoveelste anonieme 'accountmanager' die wellicht morgen alweer elders werkt.

6 Transparant

Wat kost het afsluiten van een hypotheek? Bij Aart van den Bor weet u het direct. U krijgt een gespecificeerd overzicht van de kosten voor ons advies.

7 Team

Omdat makelaars en hypotheekadviseurs bij Aart van den Bor een team vormen, schakelen zij snel. Ze werken intensief samen bij bijvoorbeeld de aankoop van een woning. Zo weet u snel of uw woonwensen zijn te realiseren.

8 Reëel

Natuurlijk verkopen we graag een hypotheek, maar niet ten koste van alles. We willen dat u vandaag en morgen zorgeloos woont en geld overhoudt voor andere dingen dan 'wonen'. Daarom geven we u een reëel advies, zodat het huis geen blok aan uw been wordt.

9 Betrokken

We blijven betrokken bij uw financiële situatie. We nemen periodiek contact met u op om uw hypotheek door te nemen en anticiperen zo op eventuele wijzigingen in uw situatie.

10 Helder

Het afsluiten van een hypotheek is doorgaans geen simpele zaak. Moeilijke termen, ingewikkelde berekeningen. Aart van den Bor houdt het graag eenvoudig en legt alles uit in heldere taal.

Is uw droomhuis haalbaar? Kom in gesprek.

Ook voor een gedegen hypotheek- en verzekeringsadviseur bent u bij Aart van den Bor aan het juiste adres.

Als tussenpersoon zijn wij in staat om voor u de gunstigste aanbieder te vinden.

Onze adviseurs berekenen uw mogelijkheden, zodat u de hypotheek en verzekering krijgt die bij u past.



Bel naar **033-2534124**



of mail naar **makelaardij@aartvandenbor.nl**

en maak een afspraak voor een passend advies



Makelaardij Aart van den Bor o.g.

aankoop - verkoop - taxaties
hypotheek - verzekeringen - financieringen

Westerdorpstraat 76
3871 AZ Hoevelaken
033-2534124

Venestraat 26
3861 BX Nijkerk
06-10178856

website: www.aartvandenbor.nl email: makelaardij@aartvandenbor.nl



**Makelaardij
Aart van den Bor
onroerend goed**

Westerdorpsstraat 76 | 3871 AZ Hoevelaken
033-2534124 | makelaardij@aartvandenbor.nl | www.aartvandenbor.nl