



Schoemakerstraat 27

2628 VJ Delft

woonoppervlakte 84 m²

5 slaapkamers

koopregeling KoopGarant

te koop

Koopsom: € 310.250 k.k.

Kenmerken

Locatie

Schoemakerstraat 27

2628 VJ Delft

€ 310.250 k.k.

Basisinformatie

soort object:	appartement
type object:	bovenwoning
bouwtype:	bestaande bouw
woonoppervlakte:	84 m ²
bouwjaar:	1948
beschikbaar:	in overleg

Kadastrale informatie

gemeente Delft, sectie K, nummer 2694, aandeel 183/9999, type appartementencomplex

Energie

isolatie:	vloerisolatie dubbel glas
verwarming:	C.V.-ketel
warm water:	C.V.-ketel
CV-Ketel:	Remeha Tzerra
bouwjaar CV-Ketel:	2025
energielabel:	C

Gebouw

entree op verdieping:	1
slaapkamers:	5
inhoud:	252 m ³
balkon, loggia,	totaal 4 m ²
dakterras:	

Schuur / berging

type:	box
-------	-----

Overig

tuin:	geen tuin
achterom:	nee

Kaart



Omschrijving

Delft - Wippolder

INSCHRIJVEN VOOR DEZE WONING KAN TOT UITERLIJK DINSDAG 28 JULI 2026 TOT 09.00 UUR.

Koopsom van € 365.000,-- k.k. voor € 310.250,-- k.k. (met terugkoop-garantie)

Inschrijven kan ook direct via de QR-Code in de brochure. Zonder inschrijving via de link, loopt u niet mee!

Kandidaten met een sociale huurwoning van verkoper en met een passend inkomen, krijgen voorrang op deze KoopGarant-woning. Bij meerdere kandidaten gaat de kandidaat met het langstlopende huidige huurcontract voor. Voorwaarde is dat de huur direct na het vervallen van de ontbindende voorwaarde voor financiering opgezegd wordt.

Welkom aan de Schoemakerstraat 27! Dit royale en sfeervolle dubbele bovenhuis (ca. 84 m²) combineert een zee aan licht met authentieke details. Geniet van een riante living, meerdere slaapkamers en een centrale ligging nabij de bruisende Delftse binnenstad, winkels, TU Delft en het station.

Indeling:

Begane grond: entree, hal, meterkast, trap naar de 1e verdieping.

1e verdieping: overloop, toilet met fonteintje, dichte keuken met een eenvoudig keukenblokje, L-vormige woon-/zitkamer, balkon aan de achterzijde.

2e verdieping: overloop, wastafel/douche ruimte, twee slaapkamers aan de voorzijde, twee slaapkamers aan de achterzijde.

Zolder (niet mee gesplitst): overloop, opstelplaats CV-ketel; slaapkamer voorzien van 3 dakramen.

Op de begane grond beschikt de woning over een berging.


Afmetingen:

- Woonkamer totaal ca. 25.00 m²
- Zitkamer totaal ca. 4.00 m²
- Keuken totaal ca. 5.50 m²
- Badkamer totaal ca. 1.00 m²
- Slaapkamer 1 totaal ca. 12.40 m²
- Slaapkamer 2 totaal ca. 11.30 m²
- Slaapkamer 3 totaal ca. 4.50 m²
- Slaapkamer 4 totaal ca. 4.00 m²
- Zolder totaal ca. 8.00 m²
- Berging totaal ca. 3.00 m²
- Balkon totaal ca. 4.30 m²

Bijzonderheden:

- Projectnotaris van toepassing;
- Erfpacht eeuwigdurend afgekocht;
- Met terugkoopgarantie;
- Eeuwigdurende zelfbewoningsplicht;
- Maandelijkse VvE-bijdrage (exclusief stookkosten) ca. € 169,76;
- De aanwezige zolder is niet mee gesplitst in de splitsingsakte;
- Nieuwe CV-ketel (2025);
- Twee nieuwe dakramen (2024);
- Zwevende gipsvezel isolerende ondervloer laten leggen op de eerste verdieping in alle vertrekken minus een kamer (2025);
- Energielabel C.





Foto's

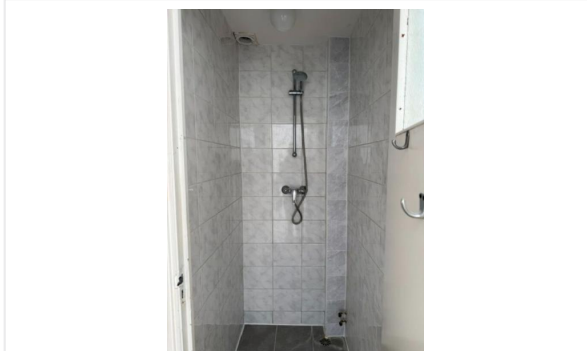

Foto's







Foto's

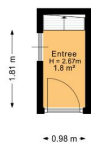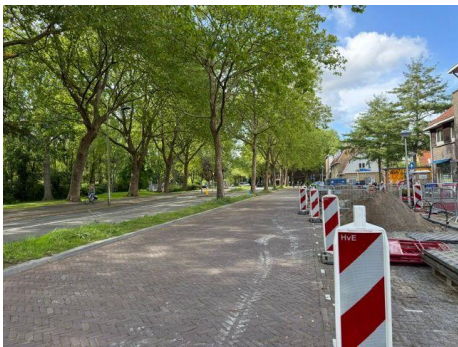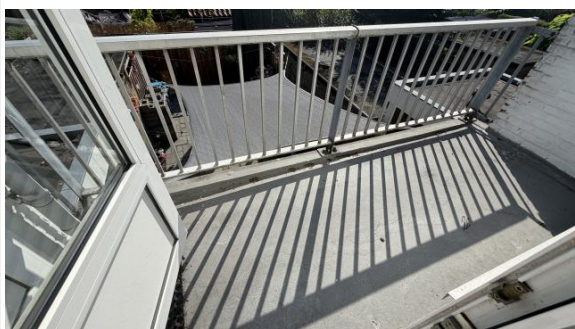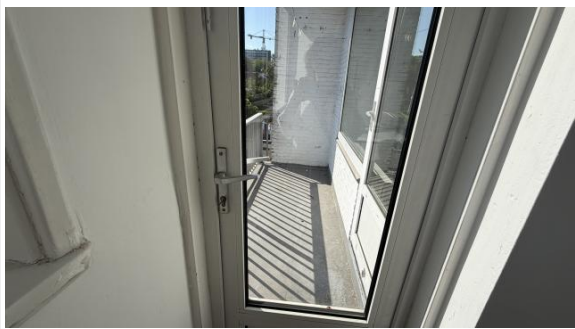

Aan de plattegronden kunnen geen rechten worden ontleend.
©Jobse | www.jobse.nl




Foto's

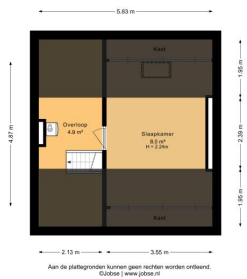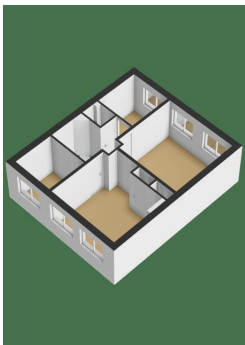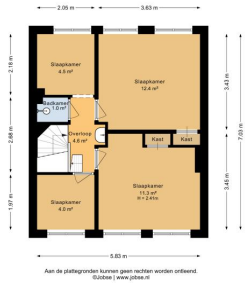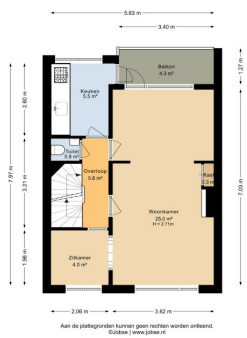

Kadastrale kaart

Kadastrale kaart

Uw referentie: schoemakerstraat 27

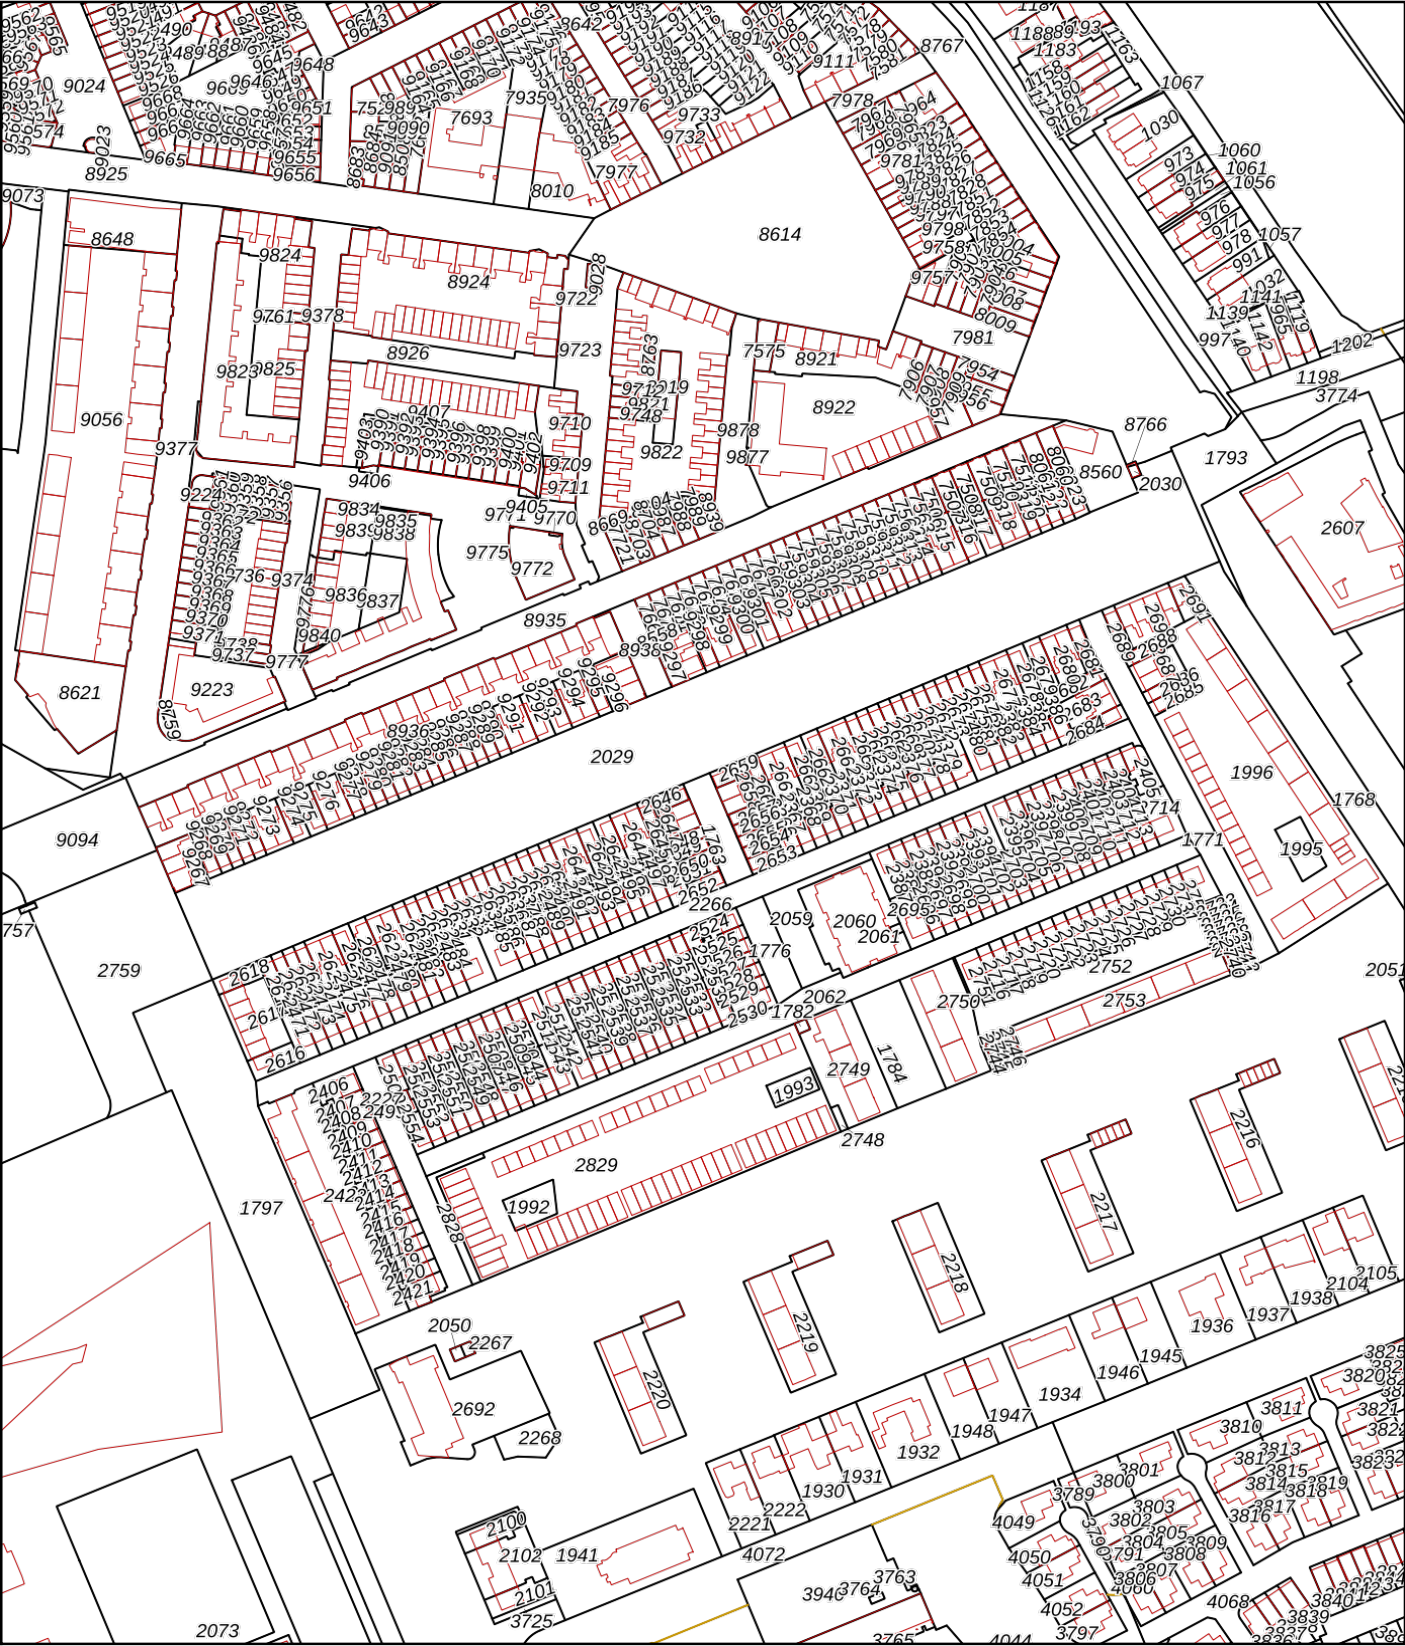

0 50 100 150 200 250m

12345

25

Deze kaart is noordgericht

Perceelnummer

Huisnummer

Vastgestelde kadastrale grens

Voorlopige kadastrale grens

Administratieve kadastrale grens

Bebouwing

Schaal 1: 3000

Kadastrale gemeente

Perceel

Delft

K

2658

Voor een eensluitend uittreksel, geleverd op 22 april 2026

De bewaarder van het kadaster en de openbare registers

Aan dit uittreksel kunnen geen betrouwbare maten worden ontleend.

De Dienst voor het kadaster en de openbare registers behoudt zich de intellectuele eigendomsrechten voor, waaronder het auteursrecht en het databankenrecht.

kadaster

Checklist VvE

Algemene VvE kenmerken en gegevens

Naam van de VvE	VvE Koningin Emmalaan (even zijde) te Delft
Is er sprake van een groot eigenaar?	Nee

Wie verzorgt de administratie van de VvE?

Administratief beheerder	Woonbron VvE Beheer
--------------------------	---------------------

Kamer van Koophandel

Is de VvE ingeschreven bij de Kamer van Koophandel?	Ja
Wat is het KvK-inschrijfnummer?	27358598

Functioneren van de VvE

Vergadert de VvE minimaal 1 keer per jaar?	Ja
Wanneer is de laatste vergadering gehouden?	26-02-2026

Periodieke bijdrage aan de VvE

Is er sprake van een periodieke bijdrage aan de VvE?	Ja
Hoeveel bedraagt de periodieke bijdrage aan de VvE?	€ 169,76 per maand
Wat zijn de verwarmingskosten in de periodieke bijdrage?	€ 0,00 per maand

Reservefonds van de VvE

Is er sprake van een reservefonds/reservefondsen?	Ja
---	----

Exploitatieoverzicht / begroting

De meest recente jaarrekening met exploitatieoverzicht is over het jaar	2025
---	------

Meerjaren Onderhoudsplan

Is er een Meerjaren Onderhoudsplan (MJOP) opgesteld?	Ja
Looptijd MJOP (in jaren)	25

VvE-verzekeringen

Heeft de VvE een collectieve opstalverzekering?	Ja
---	----

Besluitvorming

Zijn er concrete voornemens tot besluitvorming waardoor financiële verplichtingen noemenswaardig wijzigen?	Nee
--	-----

Algemene informatie

Meer informatie, bezichtigen, bieden / inschrijven

Woonbron Makelaars heeft een opdracht tot verkoop/verhuur aan CORPOwonen verstrekt, maar de medewerkers van **Woonbron Makelaars** voeren zelf de bezichtigingen en kunnen algemene informatie over de objecten verstrekken. Bij de presentatie van dit object zul je CORPOwonen regelmatig tegenkomen en in de communicatie kom je CORPOflow tegen.

Wanneer je meer informatie over het object wenst, kun je rechtstreeks contact opnemen met **Woonbron Makelaars** op telefoonnummer **088 - 966 03 00** of per mail **info@woonbronmakelaars.nl**.

Reacties kunnen via **corpowonen.nl**, telefonisch (**085 - 401 10 20**) of per mail (**info@corpowonen.nl**) aan CORPOwonen worden doorgegeven.

Vrijblijvende aanbieding

De verstrekte informatie is slechts een vrijblijvende aanbieding.

Disclaimer

Tussen het gebruikte beeldmateriaal kunnen zogenaamde 'artist impressions' gebruikt zijn om een indruk te geven van mogelijkheden. Deze indruk hoeft niet overeen te komen met de werkelijkheid. Bij het vermelden van formaten in teksten of op tekeningen kan de maatvoering afwijken van de werkelijkheid. Alle verstrekte informatie is samengesteld om een belangstellende een goed beeld van een object te kunnen geven. Als de informatie onvolledig of onjuist is, kunnen hier geen rechten aan worden ontleend.

Bijzondere bepalingen

Ouderdomsclausule

Wanneer woningen ouder zijn dan 15 jaar bestaat er meer risico op gebreken aan de onroerende zaak. In de koopovereenkomst wordt een artikel opgenomen waarmee koper verklaart bekend te zijn met de leeftijd van de woning. Koper dient zijn verwachtingen met betrekking tot (de kwaliteit van) de woning aan te passen aan de leeftijd van de woning.

Asbest

Wanneer er bij verkoper bekend is dat er asbest in de woning aanwezig is, wordt dit gemeld aan de koper. Bij woningen die voor 1994 gebouwd zijn, is er de kans op aanwezigheid van asbest, omdat het gebruikelijk was asbesthoudend materiaal toe te passen in de bouw. Wanneer koper de asbest wenst te verwijderen, zal dit moeten gebeuren volgens de wettelijke voorschriften en is dit voor rekening en risico van de koper.

Projectnotaris

Voor de eigendomsoverdracht van deze woning heeft de verkoper een projectnotaris aangesteld. Dit betekent dat de koper niet vrij is om zijn eigen notaris te kiezen voor de eigendomsoverdracht.

Geen eigen gebruik

Verkoper heeft een informatieplicht met betrekking tot eventuele gebreken aan het object. Aangezien de verkoper het object niet zelf gebruikt/bewoond heeft, kunnen er gebreken aan het object zijn die de verkoper niet bekend zijn. Het risico hiervan komt voor rekening van de koper. Om inzage te geven in de bouwkundige staat heeft verkoper een bouwkundige inspectie laten uitvoeren.

KoopGarant 2023

Koopgarant

Deze woning wordt onder (Onder)Erfpacht- en KoopGarantbepalingen verkocht. U krijgt van Woonbron een koperskorting van 15% op de taxatiewaarde van deze woning. Dat scheelt aanzienlijk in uw woonlasten. Deze koperskorting wordt bij terugverkoop verrekend. Met Koopgarant bent u bovendien verzekerd van een snelle verkoop als u gaat verhuizen. U moet uw woning terugverkoopen aan Woonbron wanneer u gaat verhuizen. Woonbron koopt de woning gegarandeerd in drie maanden van u terug.

Voorwaarden

Aan het kopen van een KoopGarant-woning zijn voorwaarden verbonden. Zo heeft u een zelfbewoningplicht, wat onder andere betekent dat u de woning niet (gedeeltelijk) mag verhuren. Daarnaast moet u uw hypotheek afsluiten met Nationale Hypotheekgarantie (NHG). Bovendien wordt, als u de woning terugverkoopt aan Woonbron, de winst of het verlies gedeeld in een verhouding van 22,5% voor Woonbron en 77,5% voor u. Een onafhankelijk taxateur bepaalt de marktwaaarde van uw woning bij aan- en verkoop. De aan- en verkoopprijs is een vastgestelde prijs, u kunt hier niet over onderhandelen. We plannen de bezichtiging als eerste met geïnteresseerden die voorrang bij ons krijgen. Als er geen voorrangskandidaten zijn zullen wij overgaan tot een loting.

Voorrang bij verkoop van KoopGarant-woningen:

U krijgt voorrang bij deze woning als u na aankoop direct de huur van een huurwoning van Woonbron opzegt of uw huidige MGE- of KoopGarant- of KoopComfortwoning terugverkoopt aan Woonbron. Hoe de voorrangsregeling werkt ziet u in de bijlage in deze brochure.

Voorwaarden optie / koop, afnemen binnen 6 weken

Bij aankoop van deze woning zal de oplevering binnen 6 weken plaatsvinden. Indien u over wilt gaan tot een optie of aankoop van de woning dient u aan Woonbron Makelaars aan te tonen dat de koopsom van de woning voor u financieel haalbaar is. Dit kan aangetoond worden door bijvoorbeeld afgifte van een uitgebracht advies door een daartoe deskundige en erkende financiële instelling of adviseur.

Afmetingen op de plattegrond zijn indicatief.