

RUIME TUSSENWONING IN JONGE WIJK



HUISMAN
HOOGENDOORN
makelaars | taxateurs

ZEELTSTRAAT 19

AALSMEER

Vraagprijs € 750.000,- K.K.



Bijzonderheden

- Fijne, uitgebouwde familiewoning met maar liefst vijf slaapkamers in de populaire en zeer kindvriendelijke woonwijk Nieuw-Oosteinde;
- Vrij uitzicht over groen en sierwater aan de voorzijde;
- De gehele begane grond verdieping is voorzien van vloerverwarming;
- Moderne open keuken voorzien van diverse inbouwapparatuur;
- Badkamer is voorzien van vloerverwarming;
- In 2016 is de tweede verdieping vergroot middels een dakkapel, waardoor er twee kamers en een separate wasruimte zijn gecreëerd;
- Energiezuinige woning met energielabel A;
- De woning beschikt over een vrijstaande stenen berging voorzien van elektra;
- Direct achter de woning bevindt zich een pleintje met speeltuin;
- Voldoende parkeergelegenheid voor de deur;
- Centraal gelegen ten opzichte van scholen, kinderdagverblijven, winkels, openbaar vervoer en uitvalswegen.

DISCLAIMER

Deze informatie is door ons met de nodige zorgvuldigheid samengesteld. Onzerzijds wordt echter geen enkele aansprakelijkheid aanvaard voor enige onvolledigheid, onjuistheid of anderszins, dan wel de gevolgen daarvan. Alle opgegeven maten en oppervlakten zijn indicatief.



FIJN FAMILIEHUIS

Deze moderne, instapklare en energiezuinige gezinswoning beschikt over maar liefst vijf slaapkamers en is gelegen aan de Zeeltstraat 19 in de jonge en populaire wijk Nieuw-Oosteinde. Aan de voorzijde biedt de woning een vrij uitzicht over de groene omgeving en het sierwater. De woning beschikt over energielabel A.

Via de voortuin bereikt u de entree van de woning. De hal biedt toegang tot de meterkast, de toiletruimte met fonteintje en de woonkamer.

De uitgebouwde woonkamer is royaal van afmeting en biedt volop ruimte voor een ruime zithoek en een grote eettafel. De openslaande deuren zorgen voor veel lichtinval en geven toegang tot de achtertuin. Vanuit de woonkamer bereikt u de trap naar de eerste verdieping. Onder de trap bevindt zich een praktische trapkast met extra bergruimte.

De open keuken is voorzien van een 4-pits keramische kookplaat, een afzuigkap, een combi oven/magnetron, een vaatwasser en een koel-vriescombinatie. De aanwezige kasten en lades bieden voldoende ruimte voor het opbergen van keukengerei. Vanuit de keuken heeft u een prettig vrij uitzicht over de groene omgeving aan de voorzijde.

De diepe achtertuin, gelegen op het zonnige noordwesten, is fraai aangelegd. De tuin biedt veel ruimte voor een fijne loungehoek en een grote eettafel en heeft een leuke afwisseling van tegels, een gazon en borders met volwassen beplanting. De stenen berging biedt meer dan voldoende ruimte voor de fietsen en de tuinbenodigdheden. De tuin is tevens via een achterom bereikbaar.

Op de eerste verdieping bevinden zich drie slaapkamers en de badkamer. De hoofdslaapkamer ligt aan de voorzijde en strekt zich uit over de volledige breedte van de woning. De kamer beschikt over een vaste kast met schuifdeuren. De twee slaapkamers aan de achterzijde zijn dankzij de dakkapel prettig ruim en voorzien van een fijne lichtinval.

De badkamer is voorzien van een ligbad, een inloopdouche, een wastafelmeubel, een kolomkast en een toilet. De ruimte beschikt over vloerverwarming en is geheel betegeld.

De tweede verdieping is in 2016 vergroot door middel van een dakkapel aan de voorzijde. Hier bevinden zich nog twee slaapkamers. De slaapkamer aan de voorzijde is ruim en licht dankzij de dakkapel. De kamer aan de achterzijde beschikt over een groot dakraam. Op de overloop bevinden zich de opstelling van de cv-ketel en de aansluitingen voor de wasmachine en de droger. De vliering is bereikbaar via een vlizotrap en biedt praktische bergruimte voor spullen die niet dagelijks nodig zijn.

De woning ligt in de kindvriendelijke en rustige wijk Nieuw-Oosteinde met diverse speelplaatsen. Dankzij de centrale ligging zijn de uitvalswegen richting Amsterdam, Amstelveen en Hoofddorp snel bereikbaar. Ook het openbaar vervoer bevindt zich op korte afstand.

In de wijk bevinden zich diverse voorzieningen, waaronder een winkelcentrum met een supermarkt, basisscholen en kinderdagverblijven. Zowel het gezellige centrum van Aalsmeer als winkelcentrum Stadshart Amstelveen ligt op circa vijftien minuten fietsen. Hier vindt u een ruim aanbod aan winkels en horecagelegenheden. Ook het Amsterdamse Bos ligt op korte afstand.



Begane grond











Tuin







Eerste verdieping









Tweede verdieping



Omgeving





Kenmerken

Soort	eengezinswoning
Type	tussenwoning
Kamers	6
Woonoppervlakte	137 m ²
Perceeloppervlakte	139 m ²
Inhoud	465 m ³
Bouwjaar	2009
Tuin	achtertuin op het noordwesten
Berging	vrijstaand
Verwarming	cv-ketel Intergas (2023)
Energie label	A, t/m 3-7-2036
Isolatie	volledig geïsoleerd, HR++ glas

Kadastrale kaart

Kadastrale kaart

Uw referentie: Zeeltstraat 19



12345

25

—

—

—

—

Deze kaart is noordgericht

Perceelnummer

Huisnummer

Vastgestelde kadastrale grens

Voorlopige kadastrale grens

Administratieve kadastrale grens

Bebouwing

Voor een eensluidend uittreksel, geleverd op 26 juni 2026

De bewaarder van het kadaster en de openbare registers

Schaal 1: 500

Kadastrale gemeente Aalsmeer

Sectie B


Perceel 8718

Aan dit uittreksel kunnen geen betrouwbare maten worden ontleend.


De Dienst voor het kadaster en de openbare registers behoudt zich de intellectuele eigendomsrechten voor, waaronder het auteursrecht en het databankenrecht.

kadaster


Plattegronden

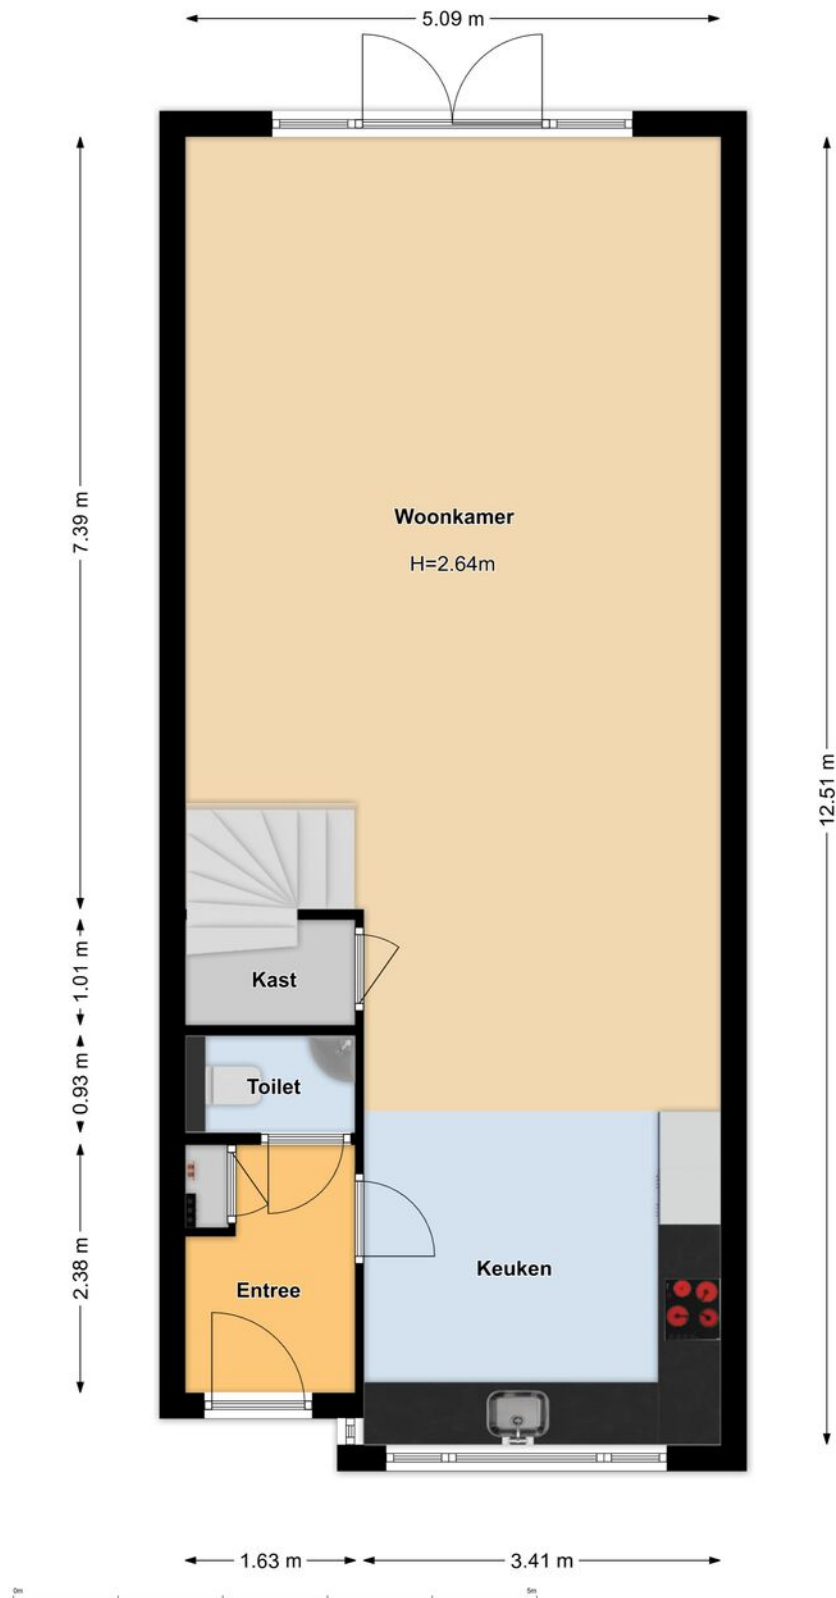


Plattegronden

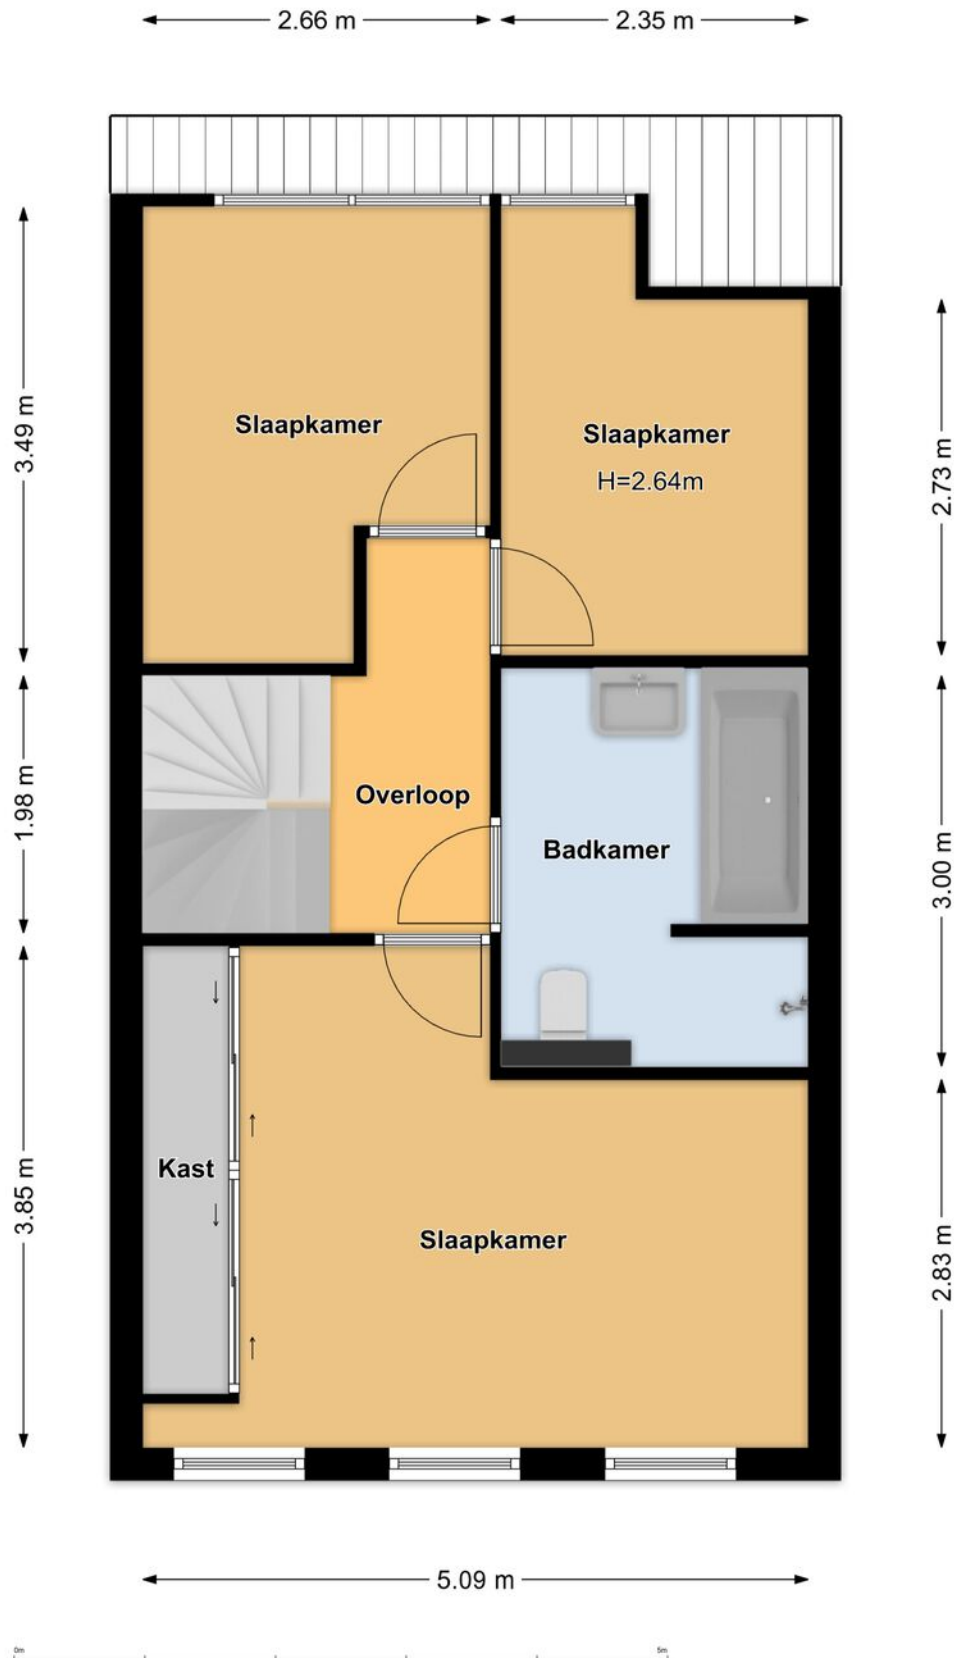

Plattegronden

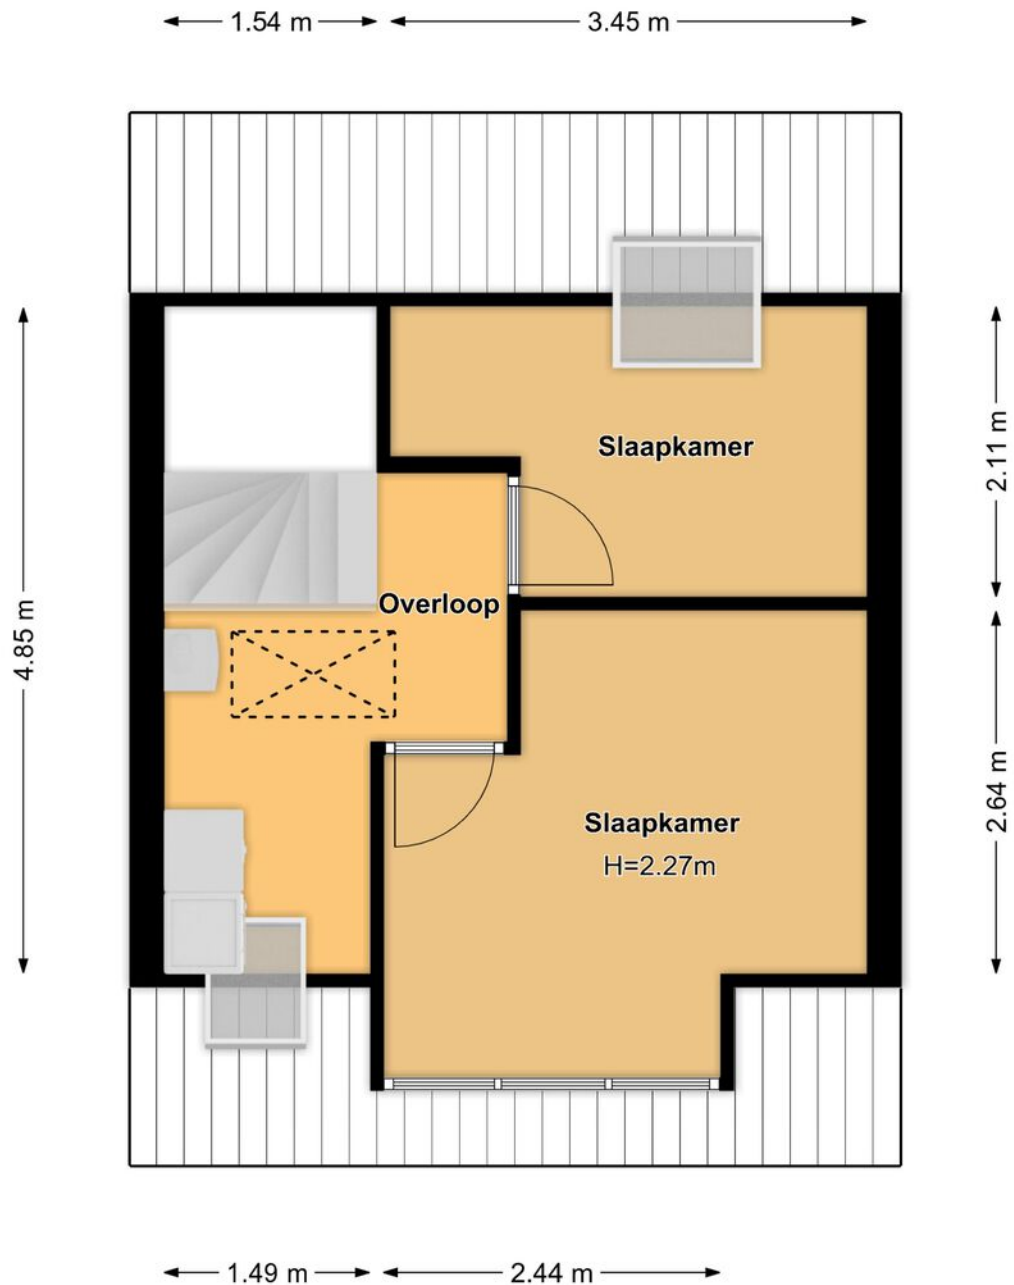

Plattegronden

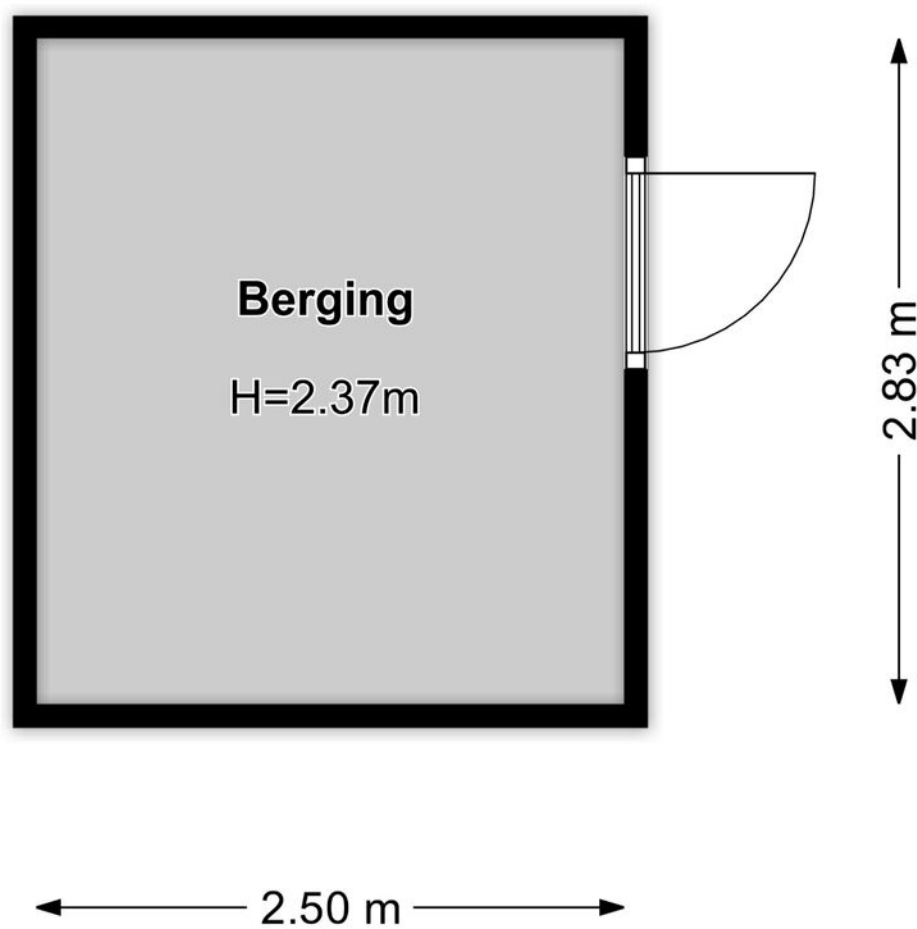

Plattegronden



Lijst van zaken

Deze lijst van zaken is bedoeld om aan te geven welke zaken er al dan niet in de woning achterblijven. Bij onduidelijkheid, of wanneer hier geen afspraken over gemaakt kunnen worden, dan houdt dat in dat de betreffende zaak niet in de woning achterblijft en door verkoper mee wordt genomen.

Wat is het adres van de te verkopen woning?

Zeeltstraat 19

Roerende zaken - Buiten:

Tuinaanleg/bestrating/beplanting	Blijft achter
Buitenverlichting	Blijft achter
Tijd- of schemerschakelaar/bewegingsmelder	N.v.t.
Tuinhuis/buitenberging	N.v.t.
Vijver	N.v.t.
Broeikas	N.v.t.
Vlaggenmast	N.v.t.
Zonnepanelen	N.v.t.

Roerende zaken - Woning:

Alarminstallatie	N.v.t.
Schotel/antenne	N.v.t.
Brievenbus	Blijft achter
(Voordeur)bel	Blijft achter
Rookmelders	Blijft achter
Veiligheidssloten	Blijft achter
Vliegenhorren	N.v.t.
Schilderijophangstelsysteem	N.v.t.

Raamdecoraties, te weten:

Type	Etage	Keuze
Gordijnen	0	Kan worden overgenomen
Vitrages	0	Kan worden overgenomen
Gordijnrails	0	Blijft achter
Jaloezieën	0	Kan worden overgenomen

Vloerdecoratie, te weten:

Type	Etage	Keuze
Parketvloer/laminaat	0	Blijft achter
Parketvloer/laminaat	1	Blijft achter
Parketvloer/laminaat	2	Blijft achter

Warmwatervoorziening/ CV:

CV met toebehoren	Blijft achter
Close-in boiler	N.v.t.
Geiser	N.v.t.
Thermostaat	Blijft achter
Mechanische ventilatie	Blijft achter
Air conditioning	N.v.t.
Kokend waterkraan	N.v.t.

Open haard, houtkachel:

(Voorzet) open haard	N.v.t.
Allesbrander	N.v.t.
Kachels	N.v.t.

Keuken/ (inbouw)apparatuur, te weten:

Keukenmeubel	Blijft achter
(Combi)magnetron	Blijft achter
Gaskookplaat/keramische plaat/inductie/fornuis	Blijft achter
Oven	Blijft achter
Vaatwasser	Blijft achter
Afzuigkap/schouw	Blijft achter
Koelkast/vrieskast	Blijft achter

Wasmachine	Gaat mee
Wasdroger	Gaat mee

Verlichting, te weten:

Inbouwverlichting/dimmers	Blijft achter
Opbouwverlichting	Kan worden overgenomen

Losse kasten, legplanken, te weten:

Losse kast(en)	Kan worden overgenomen
Boeken/legplanken	Kan worden overgenomen
Werkbank in schuur/garage	N.v.t.
Vast bureau	N.v.t.
Spiegelwanden	N.v.t.

Losse kasten, legplanken overige:

Vul e.v.t. andere zaken in	Keuze
legplank toilet	Blijft achter

Sanitaire voorzieningen:

Badkameraccessoires	Gaat mee
Wastafel(s)	Blijft achter
Toiletaccessoires	Gaat mee
Veiligheidsschakelaar wasautomaat	N.v.t.
Waterslot wasautomaat	Gaat mee
Sauna	N.v.t.

Telefoontoestel/-installatie:

Telefoontoestellen	N.v.t.
Telefooninstallatie	N.v.t.

Voorzetramen/radiatorfolie etc., te weten:

Radiatorafwerking	N.v.t.
Voorzetramen	N.v.t.
Isolatievoorzieningen	N.v.t.

Overige zaken, te weten:

Vul e.v.t. andere zaken in	Keuze
Inbouwkast 1e verdieping	Blijft achter

AANVULLENDE INFORMATIE

INHOUD VERKOOPBROCHURE

Hoewel er is gestreefd naar een zo nauwkeurig mogelijke inventarisatie van de beschikbare gegevens, moet ervan worden uitgegaan dat de inhoud van deze brochure slechts indicatief is. De genoemde gegevens (bedragen, jaartallen, omschrijvingen, etc.) zijn soms verkregen door mondelinge informatie, soms zijn ze vanuit het geheugen opgediept. Aan de inhoud van deze brochure kunnen geen rechten worden ontleend. Deze brochure wordt aan meerdere personen verstrekt.

ONDERZOEKSPlicht KOPER

Het is belangrijk om te weten dat de koper een eigen onderzoeksplicht heeft naar alle zaken die voor de koper van belang zijn. De koper kan zich dan ook nooit beroepen op onbekendheid met feiten die hij zelf had kunnen waarnemen of die kenbaar waren uit deze brochure of uit de openbare registers. De makelaar kan u desgewenst verwijzen naar de desbetreffende instanties.

TOELICHTING MEETINSTRUCTIE NEN 2580

De opgave van de gebruiksoppervlakken is gebaseerd op de Meetinstructie van de NEN 2580. De Meetinstructie is bedoeld om een meer eenduidige manier van meten toe te passen voor het geven van een indicatie van de gebruiksoppervlakte. De Meetinstructie sluit verschillende meetuitkomsten niet volledig uit, door bijvoorbeeld interpretatieverschillen, afrondingen of beperkingen bij het uitvoeren van de meting. Koper kan geen rechten ontleen aan de opgegeven maatvoering. Iedere koper heeft op verzoek het recht en krijgt ook de gelegenheid om zelf de maatvoering te controleren in de woning of aan de hand van beschikbare tekeningen.

BIJZONDERE BEPALINGEN/CLAUSULES

Aan elke onroerende zaak kunnen bijzondere bepalingen verbonden zijn. Deze staan meestal in het eigendomsbewijs vermeld. In woningen van vóór 1993 kunnen asbesthoudende materialen verwerkt zijn. Van woningen ouder dan ong. 25 jaar mogen niet dezelfde kwaliteiten verwacht worden als van moderne woningen. Bij woningen van 25 jaar of ouder nemen wij standaard een ouderdoms- en/of asbestclausule in de koopakte op. De tekst van deze clausules verstrekken wij u desgewenst. Het eigendomsbewijs en verder van belang zijnde documenten kunnen op ons kantoor worden ingezien.

DE MAKELAAR

Deze woning wordt u namens de verkoper aangeboden door Huisman | Hoogendoorn Makelaars. De belangen van de verkoper worden dan ook behartigd door Huisman | Hoogendoorn Makelaars. Kandidaat-kopers geven wij dan ook altijd in overweging om een eigen (VBO)makelaar in te schakelen voor begeleiding bij de aankoop.

ONDERHANDELEN

Er zijn twee verkoopsystemen, te weten:

1. Verkoop met biedingen:

Dit is de gebruikelijke procedure. Er is sprake van onderhandelingen als op het eerste bod van een kandidaat-koper een tegenvoorstel van de verkoper volgt. In deze fase wordt niet met een andere gegadigde onderhandeld. De makelaar mag pas met derden onderhandelen als de onderhandelingen met de eerste kandidaat-koper op niets zijn uitgelopen. Wel kan een derde een eenmalig, maximaal bod doen. Indien dit een beter bod is dan het laatste voorstel van de eerste kandidaat-koper, wordt de eerste kandidaat-koper in de gelegenheid gesteld om zijn beste bod te doen. Er worden over en weer geen gegevens verstrekt over de hoogte van de geboden bedragen. Uiteindelijk beslist de verkoper met wie hij de overeenkomst wenst aan te gaan. Zolang er geen overeenstemming is, zijn partijen niet aan elkaar gebonden.

2. Verkoop bij inschrijving:

Bij uitzondering wordt een systeem van inschrijving toegepast. De verkopend makelaar bepaalt de sluitingsdatum. Tot dat tijdstip kan iedereen een bod, al dan niet schriftelijk, uitbrengen. Het voor de verkoper meest geschikte bod wordt geaccepteerd of er wordt met een bieder, naar de keuze van de verkoper, verder onderhandeld.

KOOPAKTE

Voor het schriftelijk vastleggen van de voorwaarden waaronder koper en verkoper tot zaken wensen te komen wordt de model koopovereenkomst gebruikt zoals die is vastgesteld door de VBO. Hierin worden nauwkeurig alle gemaakte afspraken, verklaringen en garanties vastgelegd die betrekking hebben op de onroerende zaak. Deze koopakte zal door de makelaar vóór het ondertekenen uitgebreid met de kopers en verkopers worden doorgenomen zodat zij goed op de hoogte zijn van alle gemaakte afspraken.

SCHRIFTELIJK VASTLEGGEN

Met ingang van 1 september 2003 is de koop van een woning pas gesloten als deze schriftelijk is vastgelegd. Zolang er geen getekende koopakte is opgemaakt, is er geen rechtsgeldige overeenkomst. Uitdrukkelijk wordt gesteld dat ook de verkoper slechts gebonden is indien alle gemaakte afspraken schriftelijk zijn vastgelegd in een door beide partijen getekende koopovereenkomst. Deze koopovereenkomst dient binnen 3 werkdagen na koopovereenstemming door of namens partijen te worden ondertekend.

BEDENKTIJD

Een koper die handelt als privé-persoon heeft drie dagen bedenktijd. Daarin kan hij de overeenkomst, zonder opgave van redenen, ongedaan maken. Van deze bedenktijd kan geen afstand worden gedaan. Er is sprake van zogenaamd dwingend recht. De bedenktijd begint op de dag die volgt op de dag dat de koper een afschrift van de volledig ondertekende akte heeft ontvangen. Omwille van de bewijskracht moet de ongedaanmaking schriftelijk geschieden.

KOSTEN KOPER

Onder kosten koper worden verstaan: de notariskosten voor het opmaken van de akte van levering, de kadastrale kosten en de overdrachtsbelasting.

WAARBORG SOM OF BANKGARANTIE

Het is te doen gebruikelijk dat een koper binnen normaal gesproken vier weken na het tekenen van de koopakte een waarborgsom of een bankgarantie van 10 % van de koopsom bij de notaris stort c.q. stelt.

ONTBINDENDE VOORWAARDEN

Een koper heeft de mogelijkheid een koopovereenkomst aan te gaan onder ontbindende voorwaarden. Zo'n ontbindende voorwaarde kan betrekking hebben op het rondkrijgen van de hypotheaire geldlening of het uitvoeren van een bouwkundige keuring. Als een koper ontbindende voorwaarden in de koopakte opgenomen wenst te zien worden dan moet dat tijdens de onderhandelingen duidelijk kenbaar gemaakt worden.

NOTARISKEUZE

De koper mag de notaris aanwijzen waar de eigendomsoverdracht plaats zal gaan vinden. Deze notaris dient kantoor te houden in Aalsmeer, Uithoorn of Amstelveen, of binnen een straal van 5 kilometer van het verkochte object. Indien koper echter een notaris wenst aan te wijzen die kantoor houdt buiten voorgenoemd gebied, dan zijn de verkoper en diens makelaar gerechtigd kosten bij de koper in rekening te brengen. Deze kosten hangen samen met het extra beslag op productiemiddelen en tijd. De kosten worden berekend aan de hand van een nog nader op te geven uurtarief, alsmede een vergoeding van € 0,28 per kilometer.

Over ons

Huisman Huisman | Hoogendoorn Makelaars is een modern kantoor met een eigen visie op de makelaardij maar waarbij ú als klant centraal staat!

Met onze twee vestigingen in Aalsmeer en Amstelveen kunnen wij de gehele regio bedienen.

Persoonlijk & Betrokken

Wij zijn een makelaarskantoor met een actief en betrokken team van goed opgeleide assistent-, kandidaat- en register-makelaars/taxateurs. Hierdoor kunt u altijd rekenen op een professionele begeleiding en op een flexibel team dat er alles aan doet om tot een zo optimaal mogelijk resultaat te komen.

Wij hechten veel waarde aan een goed persoonlijk contact. Wij geloven in een no-nonsense aanpak waarmee we met beide benen op de grond blijven staan. Door onze frisse kijk op zaken en een pro-actieve aanpak laten wij zien dat het verkopen méér is dan uw woning op Funda plaatsen! Ook zijn wij zeer actief op social media als Facebook en hebben een zeer groot bestand met zoekers.

Open & Transparant

Wij houden graag van duidelijkheid. We hanteren korte communicatielijnen en gaan uit van het principe: zeggen wat je doet en doen wat je zegt.

Van alle markten thuis!

Naast de aan- en verkoop van woningen bent u bij ons ook aan het goede adres voor een veilige verhuur van uw woning en voor de aan- en verkoop van bedrijfsonroerend goed. Ook voor de aan- of verkoop op de vastgoed-veilingen kunt u bij ons terecht.

Gediplomeerd & Gecerticeerd

Wij zijn gediplomeerd en gecerticeerd Register-Makelaar/Taxateur (RMT) bij het SCVM en Nederlands Register voor Vastgoed Taxateurs (NRVT) en ingeschreven in het makelaarsregister van VBO Makelaar. Verder voldoen wij aan de strenge kwaliteitseisen van het NWWI voor het uitbrengen van gevalideerde taxatierapporten.



NOTITIES

This image shows a single sheet of white paper with horizontal ruling lines. The lines are evenly spaced and run across the width of the page. There are no margins, text, or other markings on the paper.



HUISMAN HOOGENDOORN

makelaars | taxateurs

WWW.H2MAKELAARS.NL

Kantoor Aalsmeer

Van Cleeffkade 13-14
1431 BA Aalsmeer

0297 - 59 11 22
info@h2makelaars.nl

Kantoor Amstelveen

Van Heuven Goedhartlaan 13D
1181 LE Amstelveen

020 - 244 15 88
info@h2makelaars.nl