

KOM BINNEN

Prinses Beatrixplein 2, Haarlem



Voormalige kerk

Centrale ligging

Met bioscoop





Soort woning

villa

Type woning

hoekwoning

Woonoppervlakte

411 m²

Inhoud

2442 m³

Kamers

7

Slaapkamers

5

Bouwjaar

1960

Ligging:

in woonwijk

Tuinligging:

rondom

Isolatie:

dubbel glas HR++

Verwarming:

vloerverwarming gedeeltelijk, warmtepomp, pelletkachel

Parkeergelegenheid:

op eigen terrein en openbaar parkeren

Berging:

ja

Energie label:

A

Kom binnen!

Een woning als deze komt zelden op de markt. De voormalige Pastoor van Ars-kerk uit 1960 is met behoud van het oorspronkelijke ontwerp verbouwd tot een bijzonder woonhuis met maar liefst 411m² woonoppervlakte en een bioscoop! De woning telt vijf slaapkamers, een werkkamer, vier badkamers, een aparte wasruimte en een zonnige tuin met achterom.

Deze voormalige kerk kent een rijke historie. De bouw van de rooms-katholieke Pastoor van Ars-kerk startte in 1958 en het gebouw werd in 1960 opgeleverd. De Haarlemse architect Gerard Holtrop ontwierp de kerk in de stijl van Le Corbusier en liet een deel van de gevel bekleden met blokken van Limburgs carboongesteente. De kerk en de parochie zijn vernoemd naar de pastoor van het Franse dorp Ars-sur-Formans. Op 15 juli 2017 vond de laatste heilige mis plaats. De kerk is vervolgens gesplitst in drie woningen en met veel respect voor het oorspronkelijke ontwerp verbouwd tot drie energieneutrale en aardgasvrije woonhuizen.

De indrukwekkende doopvont vormt direct een blikvanger. In de woonkamer is het voormalige zangbalkon omgebouwd tot een bioscoopruimte.

Ook de originele kerkbanken hebben een nieuw leven gekregen als wandplanken en boven de keuken. De oorspronkelijke kerklampen uit 1960 zijn behouden en verdeeld over de drie woningen. De royale raampartijen alsmede de hoge bovenlichten aan de voorzijde zorgen voor veel daglicht. Midden in de woonkamer vormt de imposante trap een fraai architectonisch element. De royale woonkeuken is voorzien van een kookeiland met een licht werkblad, een bargedeelte en luxe inbouwapparatuur. Als bijzonder detail is het ladeblok van de keuken gemaakt van een originele ladekast uit de voormalige sacristie. Er is een aparte vleugel welke is ingericht als slaapgedeelte en beschikt over twee slaapkamers, een badkamer, separaat toilet en de master bedroom met badkamer ensuite.



Goed om te weten

- * Bouwjaar 1960
- * Woonoppervlakte 411m2
- * Energielabel A
- * 42 zonnepanelen
- * Volledig dubbel glas
- * Warmtepomp
- * Woning voorzien van 5 slaapkamers
- * Begane grond voorzien van vloerverwarming
- * Parkeren op eigen terrein, ruimte voor 4 auto's
- * Extra eigen parkeerplaats op het terrein van de kerk
- * Energieneutraal en aardgasloos
- * VvE servicekosten €183,- per maand
- * Spaarnwoude station: 7 minuten fietsen
- * Grote Markt: 9 minuten fietsen
- * Strand en duinen: 33 minuten fietsen
- * Oplevering in overleg





Welcome!

A property like this rarely comes onto the market. The former St Ars Church, built in 1960, has been converted – whilst retaining its original design – into a unique home with no less than 411m² of living space and a cinema! The property comprises five bedrooms, a study, four bathrooms, a separate utility room and a sunny garden with rear access.

This former church has a rich history. Construction of the Roman Catholic 'Pastoor van Ars' Church began in 1958 and the building was completed in 1960. The Haarlem architect Gerard Holtrop designed the church in the style of Le Corbusier and had part of the façade clad with blocks of Limburg carbon stone. The church and the parish are named after the parish priest of the French village of Ars-sur-Formans. The last Holy Mass was held on 15 July 2017. The church was subsequently divided into three dwellings and, with great respect for the original design, converted into three energy-neutral and natural gas-free homes.

The impressive baptismal font immediately catches the eye. In the living room, the former choir loft has been converted into a cinema room.


The original church pews have also been given a new lease of life as wall shelves and above the kitchen. The original church lamps from 1960 have been retained and distributed across the three dwellings. The generous windows, as well as the high skylights at the front, provide plenty of natural light. In the centre of the living room, the imposing staircase forms a striking architectural feature. The spacious kitchen-diner features a cooking island with a light-coloured worktop, a bar area and luxury built-in appliances. As a special detail, the kitchen's drawer unit is made from an original chest of drawers from the former sacristy. There is a separate wing which has been converted into a sleeping area and comprises two bedrooms, a bathroom, a separate toilet, and the master bedroom with an en-suite bathroom.





Good to know

- * Built in 1960
- * Living area 411m²
- * Energy rating A
- * 42 solar panels
- * Fully double-glazed
- * Heat pump
- * Property with 5 bedrooms
- * Underfloor heating on the ground floor
- * On-site parking, space for 4 cars
- * Additional private parking space on the church grounds
- * Energy-neutral and natural gas-free
- * Owners' association service charges: €183 per month
- * Spaarnwoude station: 7 minutes by bike
- * Grote Markt: 9 minutes by bike
- * Beach and dunes: 33 minutes by bike
- * Handover by arrangement




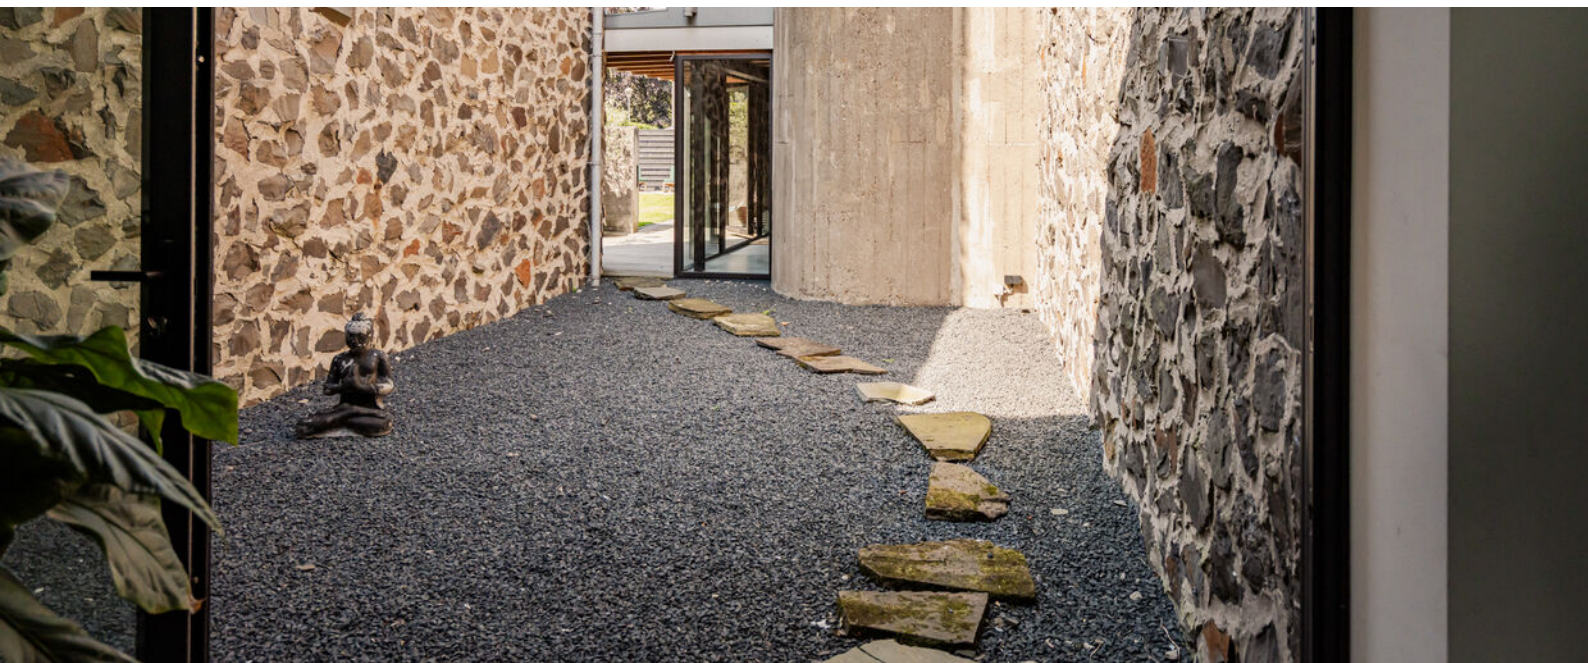

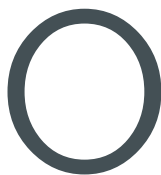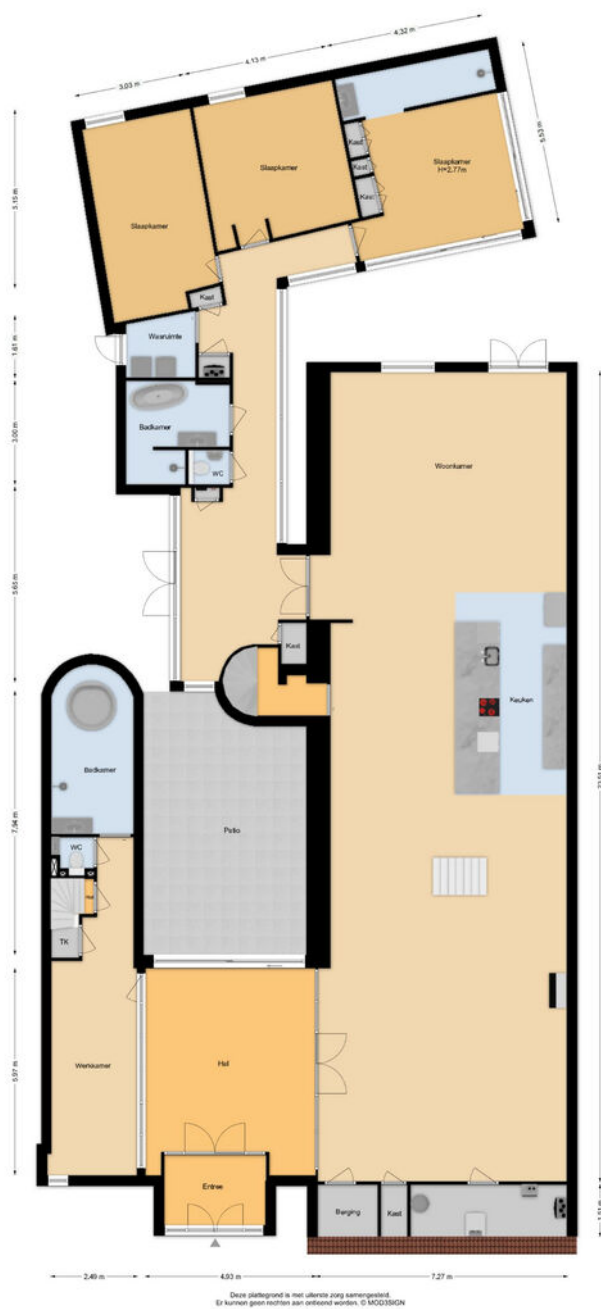

Begane grond



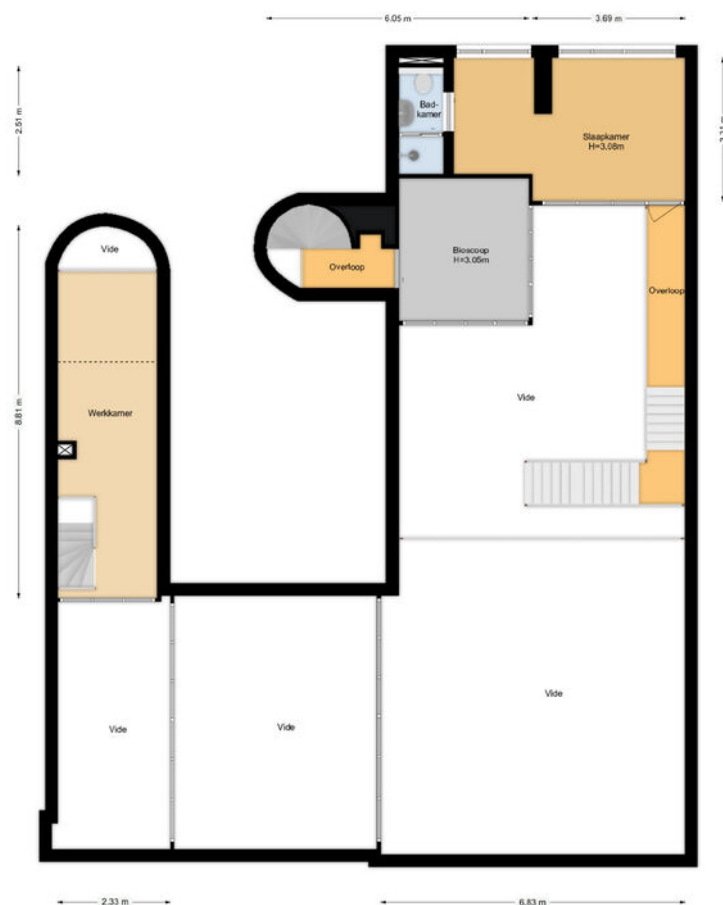

Deze plattegrond is met uiterste zorg samengesteld.
Er kunnen geen rechten aan ontleend worden. © MOD3SIGN

1

1e verdieping





Deze plattegrond is met uiterste zorg samengesteld.
Er kunnen geen rechten aan ontleend worden. © MOO3SIGN

S

Situatietekening





Begane grond

Een royale living met een open woonkeuken vormt het hart van de woning. Vanuit de aangrenzende vleugel bereikt u de slaapkamers, waaronder de ruime masterbedroom met badkamer en suite.

Daarnaast beschikt de woning over een separate ruimte die momenteel als studio in gebruik is. Deze ruimte is tevens voorzien van een eigen badkamer, waardoor zij uitstekend geschikt is voor een inwonende au pair, oudere kinderen, gastenverblijf of praktijk aan huis.













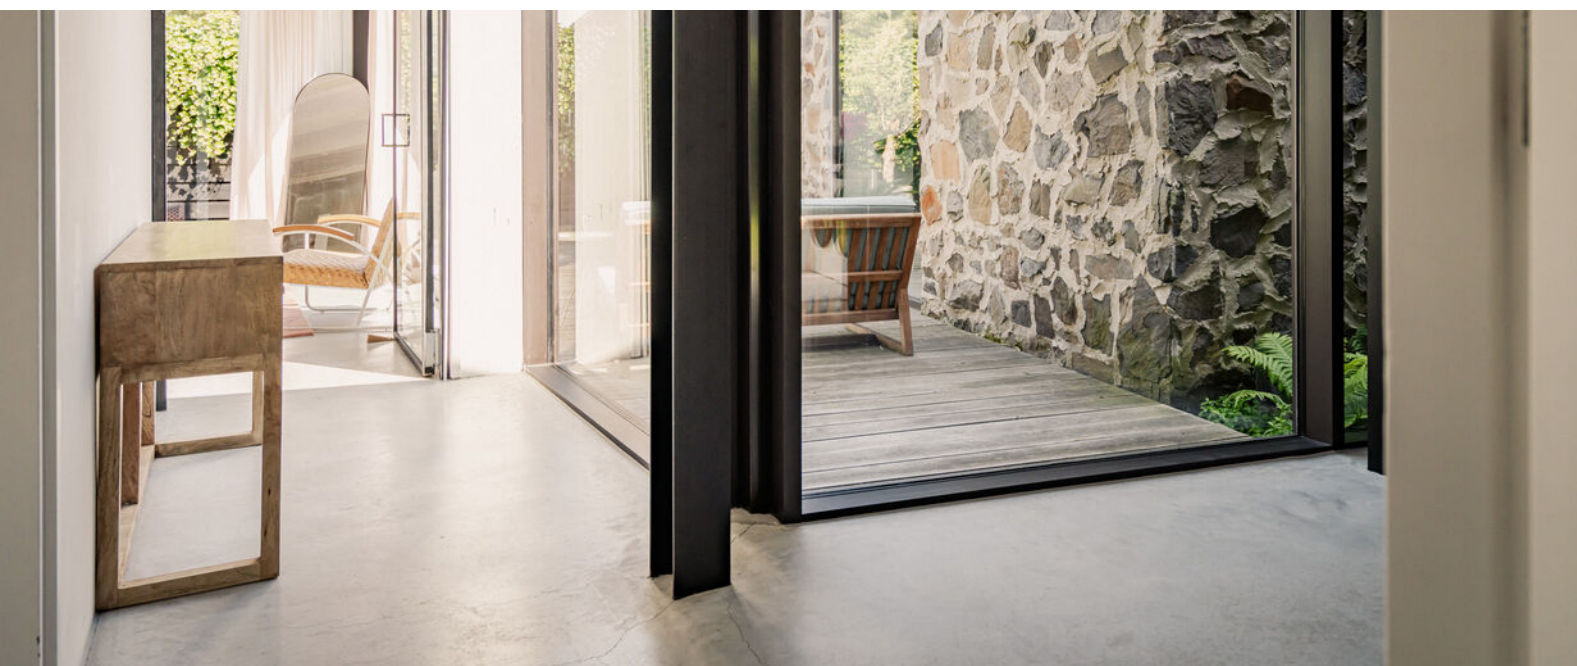




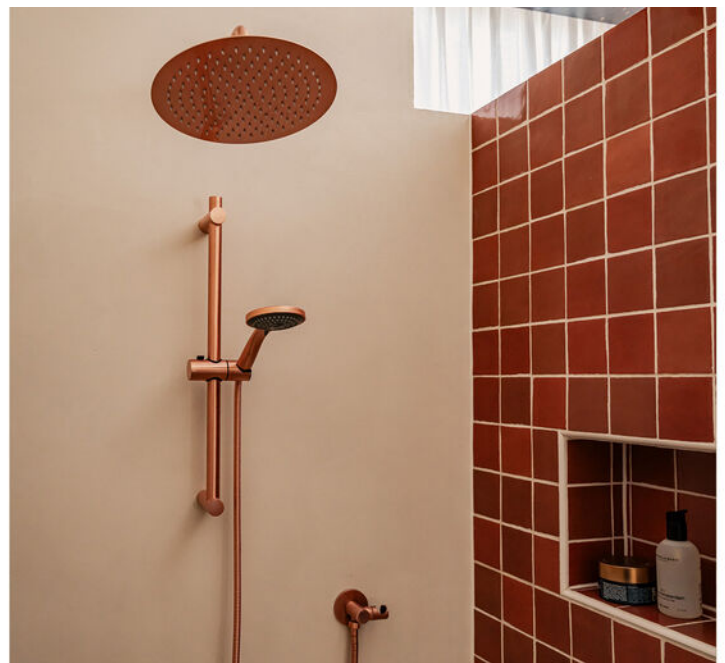

Eerste verdieping

In de woonkamer is het voormalige zangbalkon omgebouwd tot een bioscoopruimte met originele bioscoopstoelen uit de voormalige Haarlemse bioscoop Cinema Palace. De imposante trap brengt je naar een slaapkamer met badkamer ensuite. Er is nog een slaapkamer die als master bedroom gebruikt kan worden, ook met badkamer en suite. Momenteel is deze ruimte in gebruik als werkkamer.

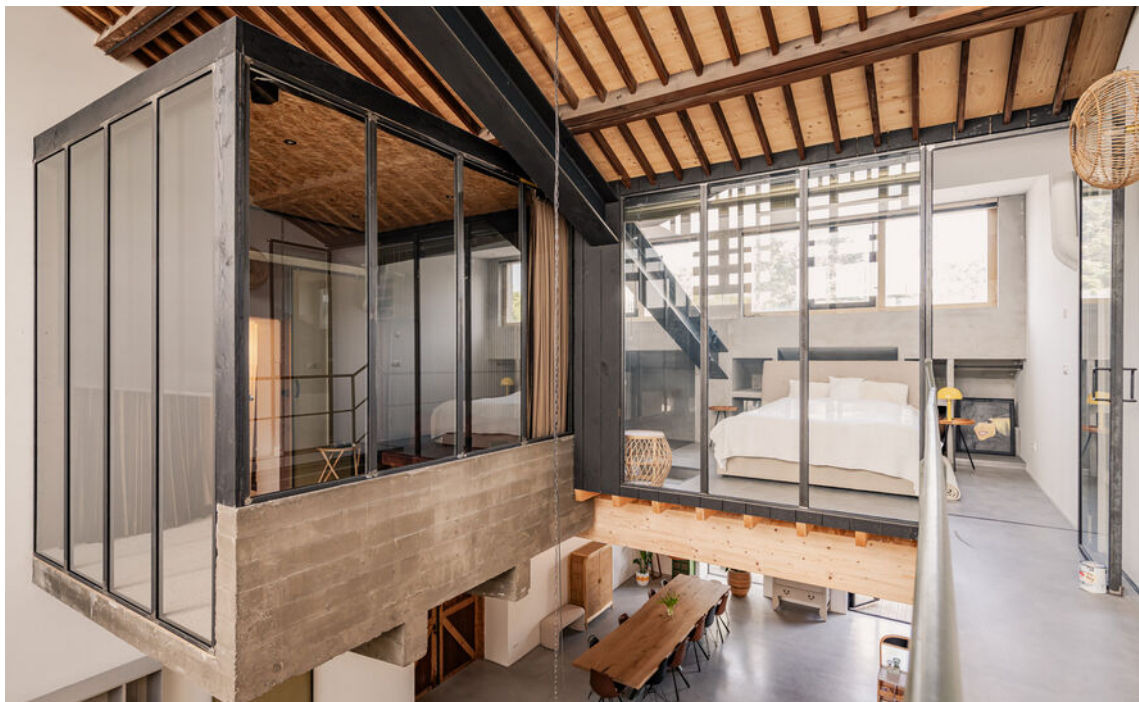









Buiten

Aan de voorzijde een royale oprit waar ruimte is voor een aantal auto's. Vanuit elke kamer is er toegang tot de rondom liggende tuin met verschillende terrassen waardoor er altijd wel plek is voor een drankje in de zon.

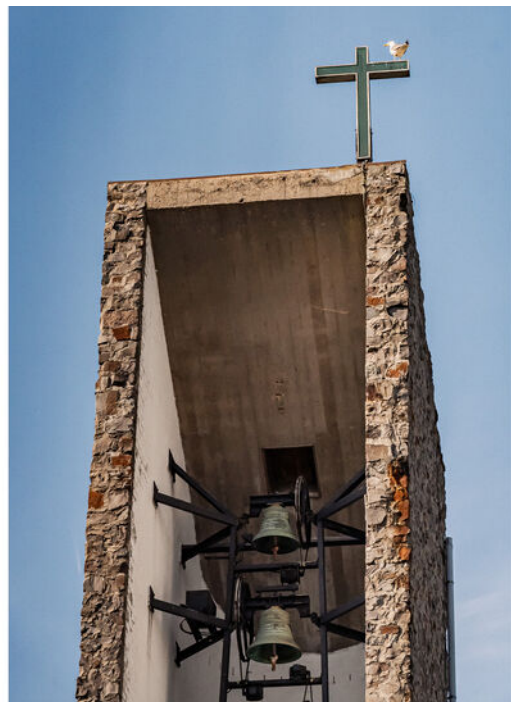

Kadaster

Adres	Prinses Beatrixplein 2
Postcode / plaats	2033 WH / Haarlem
Gemeente	Haarlem
Sectie / perceel	P / 4066
Indexnummer	A-1
Soort	Vila in voormalige kerk

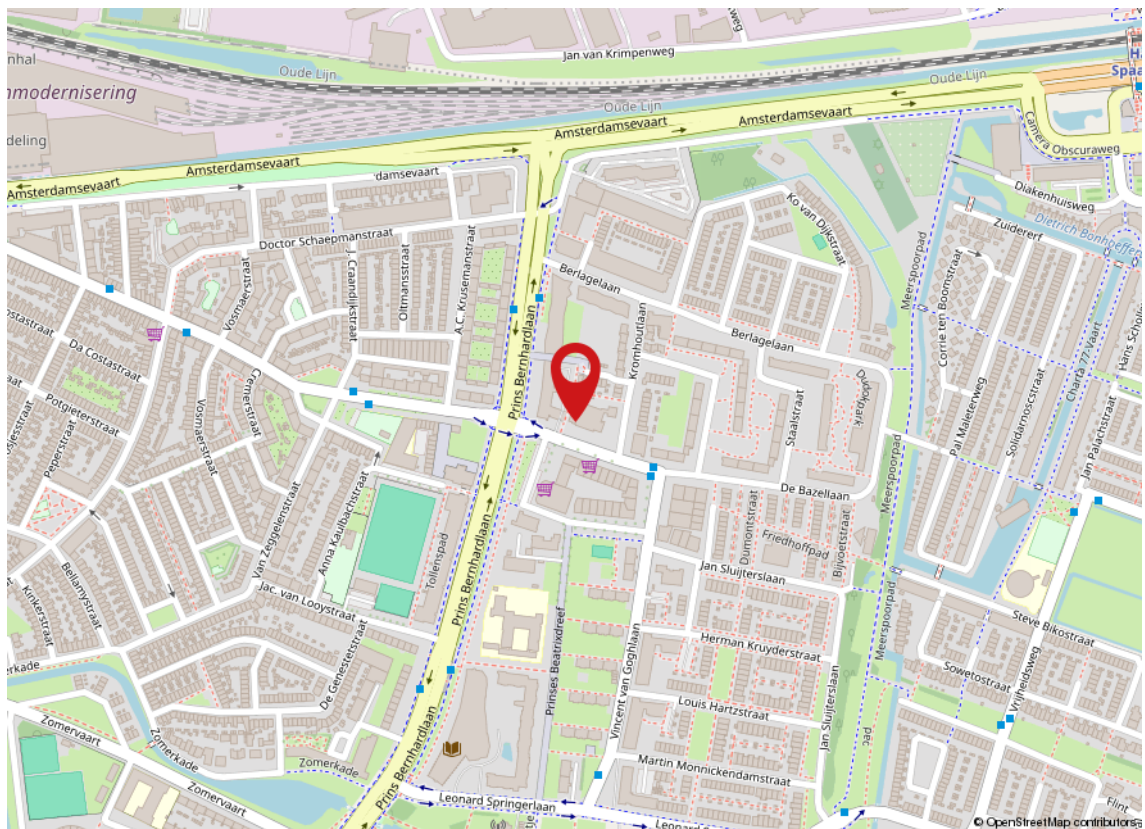



12345

25

Deze kaart is noordgericht

Perceelnummer

Huisnummer

Vastgestelde kadastrale grens

Voorlopige kadastrale grens

Administratieve kadastrale grens

Bebouwing

Voor een eensluitend uittreksel, geleverd op 3 april 2026

De bewaarder van het kadaster en de openbare registers

Schaal 1: 500

Kadastrale gemeente

Sectie

Perceel

Haarlem

P

4064

Aan dit uittreksel kunnen geen betrouwbare maten worden ontleend.

De Dienst voor het kadaster en de openbare registers behoudt zich de intellectuele eigendomsrechten voor, waaronder het auteursrecht en het databankenrecht.

kadaster



Meetrapport

MODSIGN

kamperlaan 36 • 2012 ja haarlem • ☎ 06 29 34 37 38 • ✉ mod3sign@gmail.com • 🌐 www.mod3sign.nl

adres: Prinses Beatrixplein 2
2033 WH Haarlem
objecttype: hoekwoning
makelaar: Mooijekind-Vleut Makelaars, Haarlem
datum meetopname: 16 juni 2026
meetcertificaat type: A
opsteller: ing. M. (Mark) Ooteman
datum meetrapport: 17 juni 2026


MEETRAPPOR

		GO wonen	GO overig in pandig	gebouw- gebonden buitenruimte	externe berging
		(m ²)	(m ²)	(m ²)	(m ²)
woonlaag 1	begane grond	351,3	9,50		5,91
woonlaag 2	verdieping	59,3			
totaal:		411 m2	9,50 m2		5,91 m2
bruto inhoud: 2.442 m ³					

Voor de berekening van de vloeroppervlakten in dit certificaat is gebruik gemaakt van de Meetinstructie Gebruiksoppervlakte woningen van juli 2019. Als uitgangspunt voor deze meetinstructie is de gebruiksoppervlakte, ontleend aan artikel 1 van het Bouwbesluit, genomen. Voor de definitie van de gebruiksoppervlakte verwijst het Bouwbesluit naar NEN 2580. Maten zijn afgerond conform afrondingsregels NEN 3682. Mochten er maten afwijken van de werkelijkheid dan kunnen hier geen rechten aan worden ontleend, tenzij aantoonbaar is dat er opzettelijk van de richtlijnen is afgeweken. Hoewel de berekeningen met zorg zijn uitgevoerd, aanvaardt MOD3SIGN geen aansprakelijkheid voor fouten of omissies in de berekeningen. Door gebruik te maken van de gegevens opgesteld in dit rapport wordt geconformeerd aan de Algemene Voorwaarden van MOD3SIGN.

IBAN NL04 KNAB 0258 0407 85 • BIC KNABNL2H • KvK-nummer Amsterdam 62 30 79 08 • btw-id NL002 125 233 B18



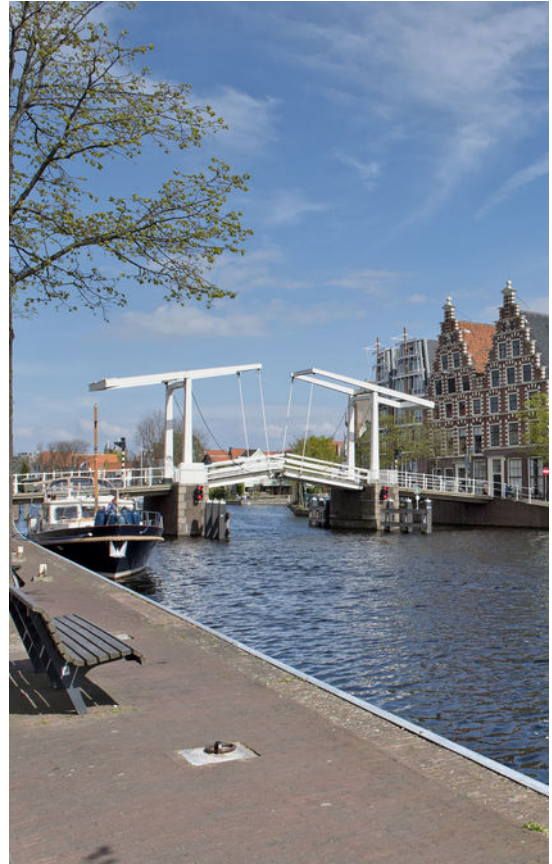

De Buurt

Historische binnenstad

Het historische centrum van Haarlem strekt zich uit langs het centrum aan het Spaarne, de Heiliglanden en de Vijfhoek. Prachtige grachten, mooie kerken, de Grote Markt, leuke straatjes, diverse monumenten en verstopte hofjes.

Winkelen

Meerdere jaren achtereen is de Kleine Houtstraat uitgeroepen tot de Beste Winkelstraat van Nederland. En terecht! Daarnaast zijn er nog veel minstens net zulke leuke straten in het centrum te vinden met een divers winkelaanbod.

Uitgaan

In het centrum zijn uitgaansgelegenheden te over! De Schouwburg, de Toneelschuur, de Philharmonie en beroemde musea als het Frans Halsmuseum en het oudste museum van Nederland, het Teylers.

Horeca

Het centrum telt vele restaurants: eindeloos uit eten! En veel cafés, al dan niet gespecialiseerd op bier- of wijngedebied. Zodra het weer het toelaat stromen de gezellige terrassen op de Grote Markt, de Oude Groenmarkt en de Botermarkt vol.

Kindvriendelijk

Het centrum bruist en biedt tegelijkertijd alle ruimte voor kinderen met diverse speeltuinen, speelgoedwinkels, kindvriendelijke koffiezaken, de bibliotheek, diverse kinderopvanglocaties, basisscholen en het Stedelijk Gymnasium.



Koopakte appartement

Erfdienstbaarheden en bijzondere bepalingen

Aan elke onroerende zaak kunnen bijzondere bepalingen verbonden zijn. Deze worden dan aan elke opvolgende eigenaar opgelegd. Ze staan gewoonlijk in het eigendomsbewijs. In het eigendomsbewijs van de huidige eigenaar kunnen erfdienstbaarheden, kettingbedingen of bijzondere bepalingen vermeld staan. Kopie van het eigendomsbewijs en splitsingsakte zijn op te vragen bij Mooijekind Vleut Makelaars o.g.

Verdere bijzonderheden

Milieu: conform milieuraapportage

Eigen grond: het registergoed staat op eigen grond

Levering: het registergoed wordt geleverd vrij van huur en ontruimd

Roerende zaken: zie lijst roerende zaken

Aanvaarding: de overdrachtsdatum wordt in overleg vastgesteld.

Appartementsgegevens

Splitting: het aangeboden registergoed is in juridische zin een 'appartementsrecht'.

Het is in horizontaal eigendom gesplitst bij akte. Relevante stukken en gegevens zijn op te vragen bij de verkopende makelaar.

Onderhoudsverplichting: volgens splitsingsakte en modelreglement

Maandlasten: op te vragen bij de verkopende makelaar

Gebouwenverzekering: koper verplicht zich deel te nemen in de lopende brandverzekering

Administrateur: op te vragen bij de verkopende makelaar

Biedsysteem

Tenzij nadrukkelijk anders overeengekomen, geldt het onderstaande biedsysteem:

Het "Amsterdamse" biedsysteem

Zodra de woning op de markt komt, krijgt degene die als eerste een, naar het oordeel van de verkoper (of cliënt makelaar) een aanvaardbaar openingsbod heeft uitgebracht, de positie van eerste bidder.

Tijdens de onderhandelingen met de eerste bidder kunnen bezichtigingen met andere koopgegadigden voor de woning gewoon plaatsvinden. Andere koopgegadigden wordt bij de bezichtiging gemeld dat er inmiddels een openingsbod van de eerste bidder op de woning rust (bedrag en naam van eerste bidder worden niet gemeld).

Om de onderhandelingen met de eerste bidder af te breken c.q. af te dwingen hebben de andere koopgegadigden de mogelijkheid om een éénmalig uiterst voorstel ("storingsbod") uit te brengen welke hun koopsom aangeeft alsmede hun voorwaarden (eventuele ontbindende voorwaarden, opleveringsdatum, roerende zaken e.d.).



Indien het storingsbod voor verkoper voldoende is om te verkopen, dan zal de verkopend makelaar aan de eerste bieder vragen diens uiterst voorstel neer te leggen.

Is dit uiterste voorstel voldoende voor verkoper, dan zal de koop worden gesloten met de eerste bieder.

Indien het laatste voorstel voor verkoper niet voldoende is, dan zal met de uitbrenger van het beste storingsbod de koop worden gesloten.

De verkoper behoudt zich nadrukkelijk het recht van gunning voor.

Het staat verkoper -ook tijdens het biedingsproces- vrij om de wijze van bieden en/of onderhandelen te wijzigen. Geen enkele bieder of gegadigde kan enig recht ontlenen aan de gehanteerde of te hanteren biedsystemen.

Koopovereenkomst/koopakte

De tussen verkoper en koper te sluiten koopovereenkomst komt pas tot stand zodra beide partijen een schriftelijke koopakte hebben ondertekend.

Behoudens nadere afspraken gelden de standaardregels, zoals deze voorkomen in de modelkoopakte die is opgesteld door de Nederlandse Vereniging van Makelaars NVM, de Consumentenbond en de Vereniging Eigen Huis. De waarborgsom (of bankgarantie) is gebruikelijk 10 % van de koopsom en wordt voldaan aan de notaris.

Eventueel door de koper te maken voorbehouden (zoals voor het verkrijgen van woonvergunning, hypotheek, nationale hypotheek garantie) worden alleen vermeld als deze in de onderhandelingen zijn afgesproken.

Voor zover hieronder aanvullende clausules zijn vermeld, worden deze opgenomen in de koopakte.

Notariskeuze

Koper is gerechtigd voor het transport een notaris aan te wijzen. Echter ter zake de notariskeuze van koper behoudt verkoper zich voor dat die notaris kantoor dient te houden in de regio Haarlem of binnen een straal van 10 kilometer daarbuiten. Indien koper een notaris wenst aan te wijzen die kantoor houdt buiten voormeld werkgebied zijn de eventuele aanvullende kosten van die notariskeuze (zoals bijvoorbeeld eventuele kosten die deze notaris aan verkoper in rekening brengt voor het op-stellen van een volmacht voor de verkoper en eventuele kosten welke een regionale notaris aan verkoper in rekening brengt voor de legalisatie van de handtekening van verkoper op die volmacht) voor rekening van koper.

Verkopend makelaar en diens opdrachtgever (verkoper) zijn voorts gerechtigd eventuele andere kosten, welke verband houden met het feit dat het transport plaatsvindt buiten de regio, in rekening te brengen bij de koper. Deze kosten zijn gebaseerd op het extra beslag van productiemiddelen en tijd. De kosten zullen worden berekend op basis van een nog nader op te geven uurtarief waarbij in ieder geval de reistijd heen en terug in rekening gebracht zal worden, alsmede een kilometervergoeding van 45 eurocent per kilometer (heen en terug).



Aanvullende clausules op te nemen in de koopakte

1. BEDENKTIJD

De koper die een tot bewoning bestemde onroerende zaak koopt en een natuurlijke persoon is en niet handelt in de uitoefening van een beroep of bedrijf heeft bedenktijd om deze koopovereenkomst te ontbinden. De bedenktijd duurt drie dagen en begint om 0.00 uur van de dag die volgt op de dag dat de tussen partijen opgemaakte akte (in kopie) aan de koper ter hand gesteld is tegen bewijs van ontvangst. Ontvangst van (een kopie van) de akte bij het notariskantoor wordt aangemerkt als terhandstelling aan koper. Indien de bedenktijd op een zaterdag, zondag of algemeen erkende feestdag eindigt, wordt deze verlengd tot en met de eerstvolgende dag die niet een zaterdag, zondag of algemeen erkende feestdag is. De bedenktijd wordt, zo nodig, zoveel verlengd, dat daarin ten minste twee dagen voorkomen die niet een zaterdag, zondag of algemeen erkende feestdag zijn.

2. SCHRIFTELIJKE VASTLEGGING

Uit deze overeenkomst vloeien pas verplichtingen voort als beide partijen deze akte hebben ondertekend. De partij die deze akte als eerste ondertekent, doet dit onder voorbehoud dat hij uiterlijk op de derde werkdag nadat hij de akte ondertekend heeft (een kopie van) de door beide partijen ondertekende akte heeft ontvangen. Indien de eerste ondertekenaar niet tijdig (een kopie van) de door beide partijen ondertekende akte heeft ontvangen, heeft hij het recht zich op het voorbehoud te beroepen, waardoor hij niet (meer) gebonden is. Dit recht vervalt als daar niet uiterlijk op de tweede werkdag nadat alsnog (een kopie van) de door beide partijen ondertekende akte is ontvangen, gebruik van is gemaakt.

3. ALGEMENE OUDERDOMSCLAUSULE

Koper verklaart ermee bekend te zijn dat de woning tenminste 66 jaar oud is, wat betekent dat de eisen die aan de bouwkwaliteit gesteld mogen worden aanzienlijk lager liggen dan bij nieuwe woningen. Tenzij de verkoper de kwaliteit ervan gegarandeerd heeft, staat verkoper niet in voor o.a. het dak, de fundering, de vloeren, de leidingen voor elektriciteit, water en gas, de riolering, rookkanalen, de afwezigheid van aantasting door houtworm en/of ander ongedierte c.q. schimmels en de afwezigheid van doorslaand en/of optrekkend vocht. Bouwkundige kwaliteitsgebreken worden geacht niet belemmerend te werken op het in artikel 5.3 omschreven "woongebruik".

4. MILIEUCLAUSULE (BODEMGESTELDHEID)

Tussen verkoper en koper gelden de volgende bepalingen ter zake van mogelijke verontreiniging van de onroerende zaak: De verkoper verklaart dat hem betreffende eventuele bodem- en/of grondwaterverontreiniging niets anders bekend is dan aangegeven in milieurapportage, welke onverbrekkelijk verbonden is aan de koopakte. Elke aansprakelijkheid van de verkoper voor bodem- en/of grondwaterverontreiniging wordt uitgesloten. Koper zal verkoper niet voor enige vorm van bodem- en/of grondwaterverontreiniging aanspreken dan alleen in het geval er sprake is van verwijtbaar toerekenbaar handelen, nalaten of verzwijgen van verkoper.



5. FUNDERINGSCLAUSULE (FUNDERINGSGESTELDHEID)

Verkoper kan niet instaan voor de kwaliteit van de fundering en koper vrijwaart verkoper voor alle aansprakelijkheid met betrekking tot eventuele funderingsproblematiek.

6. ASBESTCLAUSULE

In de onroerende zaak kunnen asbesthoudende stoffen/materialen aanwezig zijn. Indien deze worden verwijderd, dienen door koper maatregelen en voorzieningen te worden getroffen die de wetgeving voorschrijft. Koper verklaart met deze wetgeving bekend te zijn en aanvaardt alle aansprakelijkheid en gevolgen die uit de aanwezigheid van asbest en/of de verwijdering van asbest uit de onroerende zaak kan voortvloeien. In afwijking van artikel 6.3 van deze koopakte en artikel 7:17 lid 1 en 2 BW komt het geheel of ten dele ontbreken van één of meer eigenschappen van de onroerende zaak voor normaal en bijzonder gebruik en het eventueel anderszins niet-beantwoorden van de zaak aan de overeenkomst als gevolg van de aanwezigheid van enig asbest in welke samenstelling en/of op welke plaats dan ook voor rekening en risico van koper.

7. TOELICHTINGSCLAUSULE NEN2580

De Meetinstructie is gebaseerd op de NEN2580. De Meetinstructie is bedoeld om een meer eenduidige manier van meten toe te passen voor het geven van een indicatie van de gebruiksoppervlakte.

De Meetinstructie sluit verschillen in meetuitkomsten niet volledig uit, door bijvoorbeeld interpretatieverschillen, afrondingen of beperkingen bij het uitvoeren van de meting.

8. OVERBRUGGINGSHYPOTHEEK

Koper verleent bij deze onherroepelijk toestemming aan verkoper om het verkochte desgewenst tijdelijk -tot uiterlijk de overeengekomen dag van levering- te bezwaren met een overbruggingshypotheek. Indien deze koopakte eerder in de openbare registers mocht zijn ingeschreven, zal het bepaalde in artikel 3 lid 3 boek 7 BW derhalve niet van toepassing zijn ten nadele van de desbetreffende hypotheekhouder. Het vorenstaande laat uitdrukkelijk onverlet de verplichting van verkoper om het verkochte aan de koper op de overeengekomen datum te leveren vrij van hypotheken, welke dan ook.



9. TOESTEMMING VERSTUREN DOCUMENTEN AAN MAKELAAR(S)

Ondergetekenden verklaren hierbij toestemming te geven aan de notaris om het ontwerp van de akte van levering toe te sturen aan de bij de transactie betrokken makelaar(s).

Voorts verklaren ondergetekenden hierbij toestemming te geven aan de notaris om de nota van afrekening (met bijbehorende bijlagen) te sturen naar de makelaar die de betreffende partij bijstaat bij de onderhavige overeenkomst.

Voorbehoud en onderzoeksplicht

Hoewel gestreefd is naar een zo nauwkeurig mogelijke inventarisatie van de beschikbare gegevens, moet ervan uitgegaan worden dat het bovenstaande slechts indicatief is. De gegevens (bedragen, jaartallen, omschrijvingen etc.) zijn soms verkregen door mondelinge informatie, visuele opname, soms zijn ze uit het geheugen opgediept. De verkoper is nadrukkelijk gevraagd bij hem bekende gebreken te melden. De koper heeft echter zijn eigen onderzoeksplicht naar alle zaken die voor hem van belang kunnen zijn en kan zich nimmer beroepen op onbekendheid met feiten die hij zelf had kunnen waarnemen of die kenbaar waren uit de openbare registers.

De verkopend makelaar of uw eigen makelaar kan u hierover informeren.

Tekeningen/Plattegrond

Eventueel in de brochure aanwezige kopieën van (bouw)tekeningen c.q. plattegronden zijn over het algemeen van oudere datum, zijn of kunnen vaak niet op schaal gekopieerd worden en hoeven niet representatief te zijn voor de huidige indeling en maatvoering en zijn slechts ter indicatie bijgevoegd. Hieraan kunnen geen rechten worden ontleend.



Verdere informatie

Alle belangrijke documentatie is bij de verkopend makelaar op te vragen.

Gunning

Verkoper behoudt zich het recht voor om het object te gunnen aan de gegadigde van zijn keuze. Een overeenkomst komt eerst dan tot stand indien overeenstemming is bereikt over zowel de koopsom en oplevering alsmede details als roerende zaken e.d.

Disclaimer

Deze informatie is door ons met de nodige zorgvuldigheid samengesteld. Onzerzijds wordt echter geen enkele aansprakelijkheid aanvaard voor enige onvolledigheid, onjuistheid of anderszins, dan wel de gevolgen daarvan. Alle opgegeven maten en oppervlakten zijn indicatief.



Lijst van zaken



	BA	GM	TO
Woning - Interieur			
Verlichting, te weten			
- inbouwspots/dimmers	X		
- opbouwspots/armaturen/lampen/dimmers	X		
- losse (hang)lampen			X
- Wandlampen			X
(Losse)kasten, legplanken, te weten			
- Kast woonkamer tegenover keuken			X
Raamdecoratie/zonwering binnen, te weten			
- gordijnrails	X		
- gordijnen	X		
- lamellen	X		
Overig, te weten			
- Tafel			X
- Barkrukken (5 stuks)			X
- Bioscoop / beamer / stoelen / geluid	X		
Woning - Keuken			

Lijst van zaken



	BA	GM	TO
Keuken (inbouw)apparatuur, te weten			
- kookplaat	X		
- (gas)fornuis	X		
- afzuigkap	X		
- oven	X		
- koel-vriescombinatie	X		
- vaatwasser	X		
- Quooker	X		
Woning - Sanitair/sauna			
Toilet met de volgende toebehoren			
- toilet	X		
- fontein	X		
Badkamer met de volgende toebehoren			
- ligbad	X		
Woning - Exterieur/installaties/veiligheid/ energiebesparing			
Brievenbus	X		
(Voordeur)bel	X		
Rookmelders	X		



Lijst van zaken



	BA	GM	TO
Zonnepanelen	X		
Tuin - Inrichting			
Tuinaanleg/bestrating	X		
Beplanting	X		
Losse planten en potten buiten en binnen			X
Tuin - Bebouwing			
Tuinhuis/buitenberging	X		

Team



Gedempte Oude Gracht 124 ■ 2011 GX Haarlem ■ 023 - 542 02 44
haarlem@mooijekindvleut.nl ■ www.mooijekindvleut.nl

Amsterdam ■ Haarlem ■ Haarlemmermeer ■ Heemstede-Aerdenhout

Huizenmatchers

Bij dit huis

Wij vinden wonen van levensbelang. Voor iedereen. Uw huis moet een thuis worden én een goede investering zijn. Wij willen graag iedereen duurzaam gelukkig maken. Met de verkoop of aankoop, met elke ruimte, elke steen, elke beslissing. Dat is ons vak.

Een mooi vak

Om dat vak goed uit te oefenen, investeren we in goede opleidingen, zorgen we voor voortdurende kennis-updates en ontwikkelen we specialistische expertises. Met technische en financiële know-how en sterke lokale netwerken. We zijn thuis in huizen, thuis in buurten.


We zijn er ook voor u

U heeft belangstelling voor het huis in deze brochure. Laat u goed informeren door deskundigen. En bespreek het met uw makelaar, familie en/of vrienden, buurtgenoten, enz.

De ideale match tussen huis, mens en wens

We gaan voor de ideale match tussen huis, mens en wens. Dat doen we al sinds 1975. Dat is een hoop mensenkennis, veel marktinzicht en heel veel huizen aan- en verkopen bij elkaar.

Heeft u nog vragen, neem dan gerust contact met ons op. Via uw eigen aankoopmakelaar, of rechtstreeks.

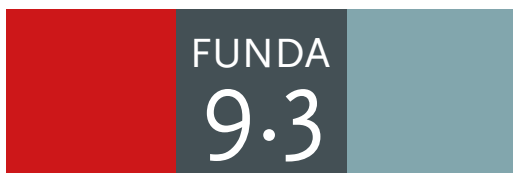

Altijd op de hoogte van de nieuwste huizen? Volg ons



Uw huis is goud waard

Ontdek nu hoeveel.

Weten wat uw huis waard is. Dat helpt u verder.

Start met een online waardecheck. Of een waardebepaling door een van onze specialisten. Kunt u meteen kennismaken en uw kansen op de markt bespreken.

Vrijblijvend natuurlijk. **We helpen u graag.**



Doe de snelle
online waardecheck



Nodig ons uit voor
een waardebepaling

Team Amsterdam
020 - 800 23 83

Team Haarlemmermeer
023 - 303 34 84

Team Haarlem
023 - 542 02 44

Team Heemstede-Aerdenhout
023 - 800 02 00



Groot netwerk



Actueel nieuws



Video



mooijekindvleut.nl



Facebook



Huizenmatchers



Met alle kennis



Synergie



3D fotografie



Team MVM



Thuis in A'dam e.o.



Woningbrochures



Uw huis



Plattegronden



Pinterest



Buurtcontacten



Thuis in H'lem e.o.



Ludieke acties



Haarlemmermeer



Databased insights



Heemstede -
Aerdenhout



Adverteren



Instagram



In beeld



Signing

Onze middelen

Van de vertrouwde brochures via Funda tot de allernieuwste 360 graden videotechnieken; we zetten alle denkbare middelen in om u te helpen bij de (ver)koop van uw huis. We tijgeren voor u en vinden eigenlijk alleen het beste goed genoeg.



MOOIJEKINDVLEUT

MAKELAARS + TAXATEURS

