

VOORMA EN WALCH
sinds 1936
MAKELAARS IN HET GOOI

het team

Huizen Voorbaan 58

Voorma en Walch Makelaars in het Gooi | www.voorma-walch.nl

VOORMA EN WALCH
sinds 1936
MAKELAARS IN HET GOOI

het team

Welkom!

Voorma en Walch Makelaars is al meer dan tachtig jaar dé makelaar in 't Gooi en heeft kantoren in Blaricum, Laren, Huizen, Bussum, Hilversum en Naarden Vesting. In onze kantoren werken ervaren en gecertificeerde makelaars die onze klanten altijd op de juiste manier begeleiden met de aankoop, (stille) verkoop, nieuwbouw, taxatie en verhuur van woningen, appartementen en bedrijven. Voorma en Walch Makelaars is aangesloten bij de NVM zodat je altijd weet dat je te maken hebt met een kwaliteitsmakelaar.

Voor vragen over deze woning kunt u terecht bij makelaar:



Mitch

06-18555377

035 - 525 31 35

WELKOM

Wordt dit uw **DROOMWONING?**

Voorbaan 58 Huizen

Karakteristieke woning met volop mogelijkheden in het Oude Dorp van Huizen

Midden in het levendige en geliefde Oude Dorp van Huizen staat deze karakteristieke woning met een woonoppervlakte van circa 132 m². De woning beschikt over een lichte woonkamer, een praktische werkkamer, vier slaapkamers en een aangebouwde stenen berging.

Kenmerken

- | | |
|-----------------------|--------------------------|
| • Soort woning: | Eengezinswoning |
| • Bouwvorm: | Bestaande bouw |
| • Aantal kamers | 6 (4 slaapkamers) |
| • Bouwjaar: | 1954 |
| • Woonoppervlakte: | 132 m ² |
| • Inhoud: | 565 m ³ |
| • Perceeloppervlakte: | 135 m ² |
| • Isolatie: | Gedeeltelijk dubbel glas |

De woning is op onderdelen gedateerd en biedt daarmee een mooie kans voor kopers die het geheel naar eigen smaak willen moderniseren. Dankzij de ruime opzet en praktische indeling vormt dit een uitstekende basis voor een comfortabel familiehuis op een centrale locatie.



Indeling

Begane grond:

Via de entree bereikt u de hal met de garderobekast, toiletruimte, trapopgang naar de eerste verdieping en toegang tot de werkkamer, woonkamer en keuken.

De ruime woonkamer is dankzij de grote raampartijen aangenaam licht en beschikt over een sfeervolle gaskachel en een parketvloer. Aan de achterzijde bevindt zich de keuken, uitgevoerd in een praktische hoekopstelling met voldoende werk- en bergruimte. De keuken is voorzien van een gasfornuis, afzuigkap, oven en koelkast. Een loopdeur geeft toegang tot de achterplaats.

Aan de voorzijde van de woning bevindt zich een separate werkkamer, die uitstekend geschikt is als thuiswerkplek, speelkamer of hobbyruimte. Vanuit deze kamer is tevens de kelder bereikbaar, die aanvullende bergruimte biedt.

Eerste verdieping:

De ruime overloop geeft toegang tot vier slaapkamers, de badkamer en, via een vlizotrap, de bergvliering.

Aan de voorzijde bevinden zich twee slaapkamers van goed formaat. Eén van deze kamers is voorzien van twee dakramen. Aan de achterzijde liggen nog eens twee slaapkamers. Eén slaapkamer beschikt over openslaande deuren en de andere kamer is voorzien van een dakraam en een praktische inbouwkast.

De badkamer is bereikbaar vanaf de overloop en voorzien van een wastafel en douche.

De vliering is via een vlizotrap bereikbaar en biedt volop extra bergruimte.

Buitenruimte:

De achterplaats is gelegen op het oosten en biedt toegang tot de aangebouwde stenen berging. Hier is praktische ruimte aanwezig voor onder meer fietsen, tuingereedschap en overige spullen.

Omgeving:

De woning ligt midden in het karakteristieke Oude Dorp van Huizen, met winkels, supermarkten, horeca en de gezellige weekmarkt op korte afstand. Ook scholen, sportvoorzieningen en het zwembad zijn gemakkelijk bereikbaar.

Het hoofdwinkelgebied rondom de Oude Kerk en het Oude Raadhuisplein biedt een gevarieerd aanbod aan winkels en horecagelegenheden. Bovendien kunt u in Huizen op veel plaatsen gratis parkeren. Dankzij de gunstige ligging ten opzichte van de A1 en A27 zijn onder meer Amsterdam, Utrecht, Amersfoort, Almere en Naarden-Bussum goed bereikbaar.

















Plattegrond

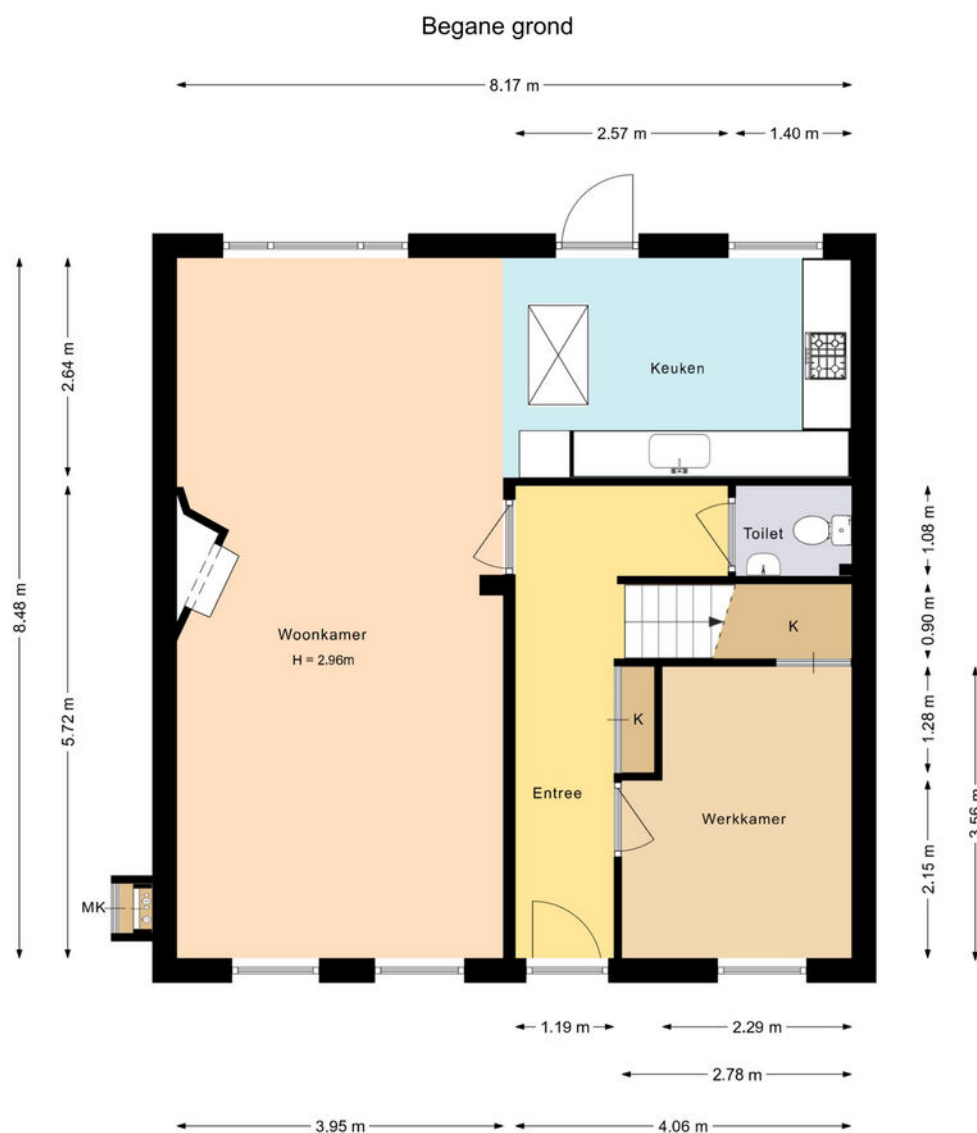


Deze plattegrond is met zorg samengesteld en dient uitsluitend ter indicatie.
Aan deze plattegrond kunnen geen rechten worden ontleend.

Plattegrond

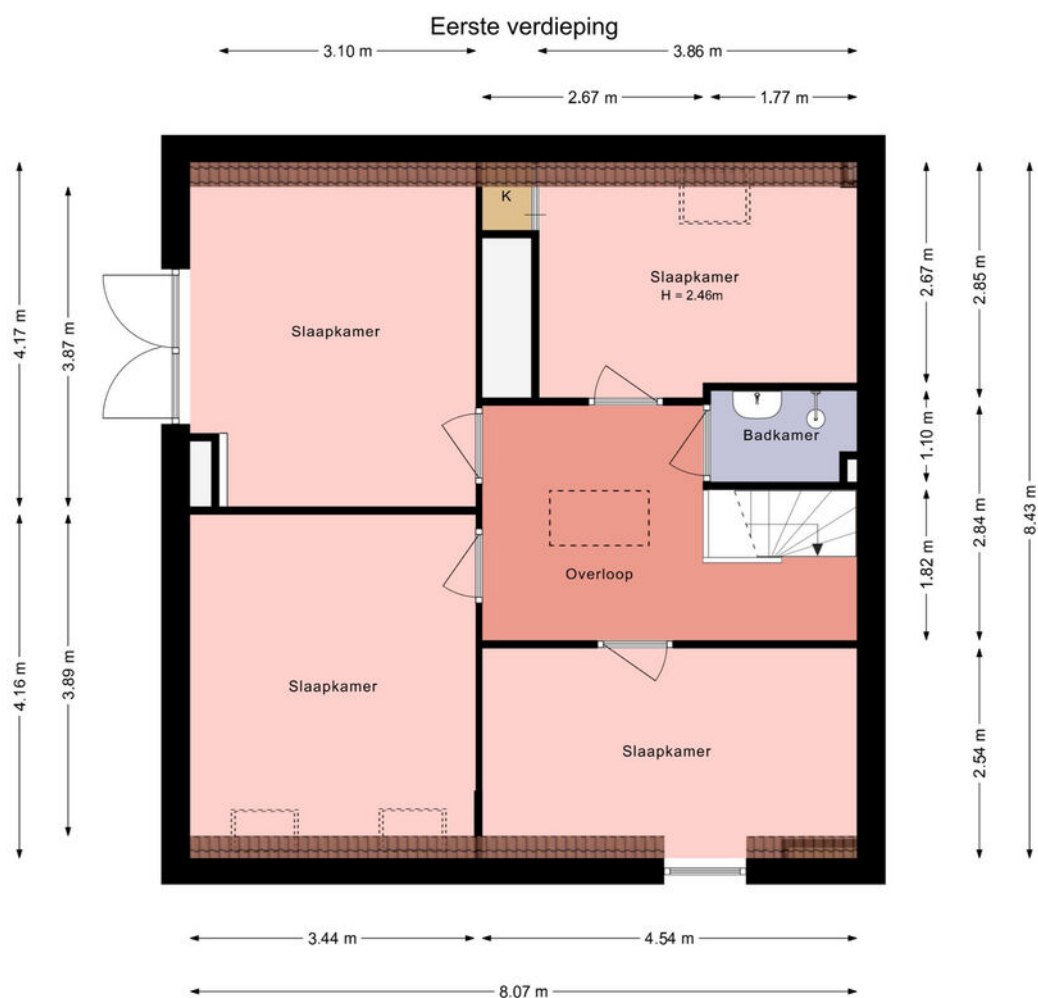

Deze plattegrond is met zorg samengesteld en dient uitsluitend ter indicatie.
Aan deze plattegrond kunnen geen rechten worden ontleend.


Plattegrond

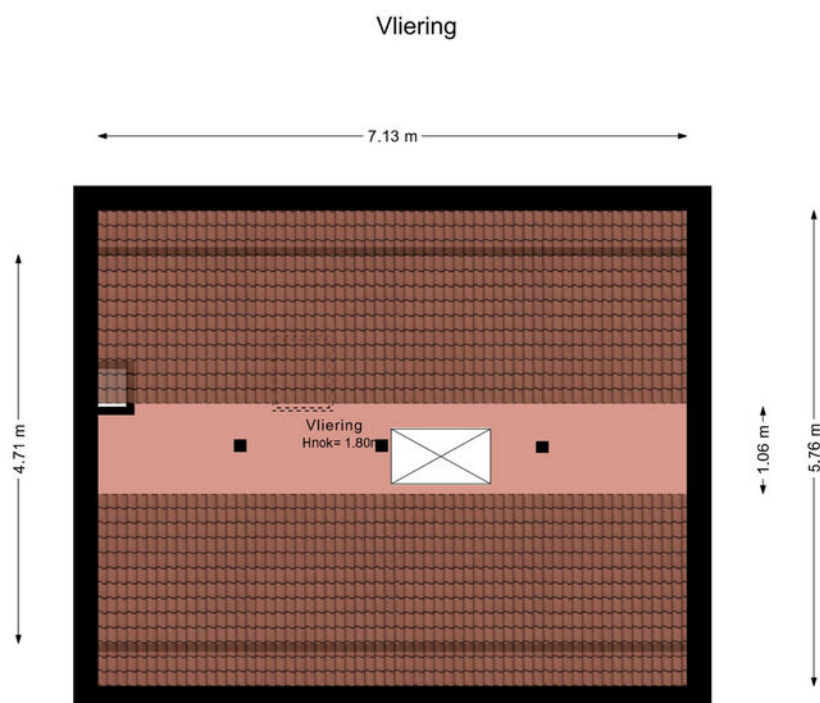

Deze plattegrond is met zorg samengesteld en dient uitsluitend ter indicatie.
Aan deze plattegrond kunnen geen rechten worden ontleend.

Plattegrond


Kelder

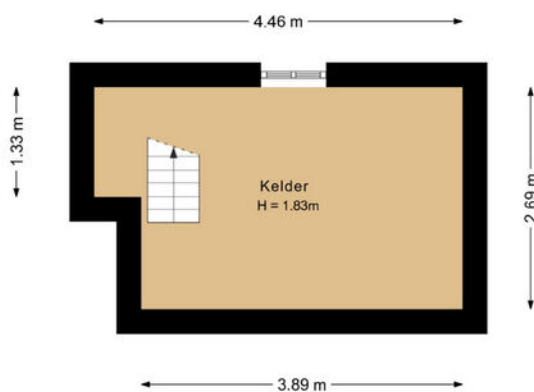

Deze plattegrond is met zorg samengesteld en dient uitsluitend ter indicatie.
Aan deze plattegrond kunnen geen rechten worden ontleend.

Plattegrond

Berging

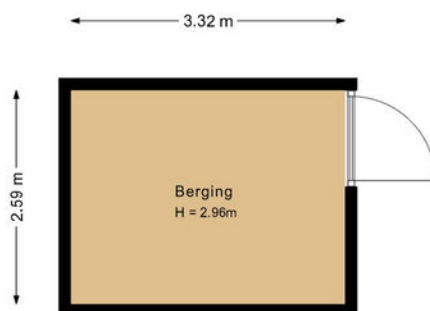

Deze plattegrond is met zorg samengesteld en dient uitsluitend ter indicatie.
Aan deze plattegrond kunnen geen rechten worden ontleend.

Voorbaan 58

Kadastrale kaart

Kadastrale kaart

Uw referentie: ---



12345 25	Deze kaart is noordgericht Perceelnummer Huisnummer	Schaal 1: 500	
—	Vastgestelde kadastrale grens	Kadastrale gemeente	Huizen
—	Voorlopige kadastrale grens	Sectie	D
—	Administratieve kadastrale grens	Perceel	5760
—	Bebouwing		


Voor een eensluidend uittreksel, geleverd op 4 augustus 2026
De bewaarder van het kadaster en de openbare registers

Aan dit uittreksel kunnen geen betrouwbare maten worden ontleend.
De Dienst voor het kadaster en de openbare registers behoudt zich de intellectuele eigendomsrechten voor, waaronder het auteursrecht en het databankenrecht.



LOCATIE

Woont u binnenkort
op deze locatie?

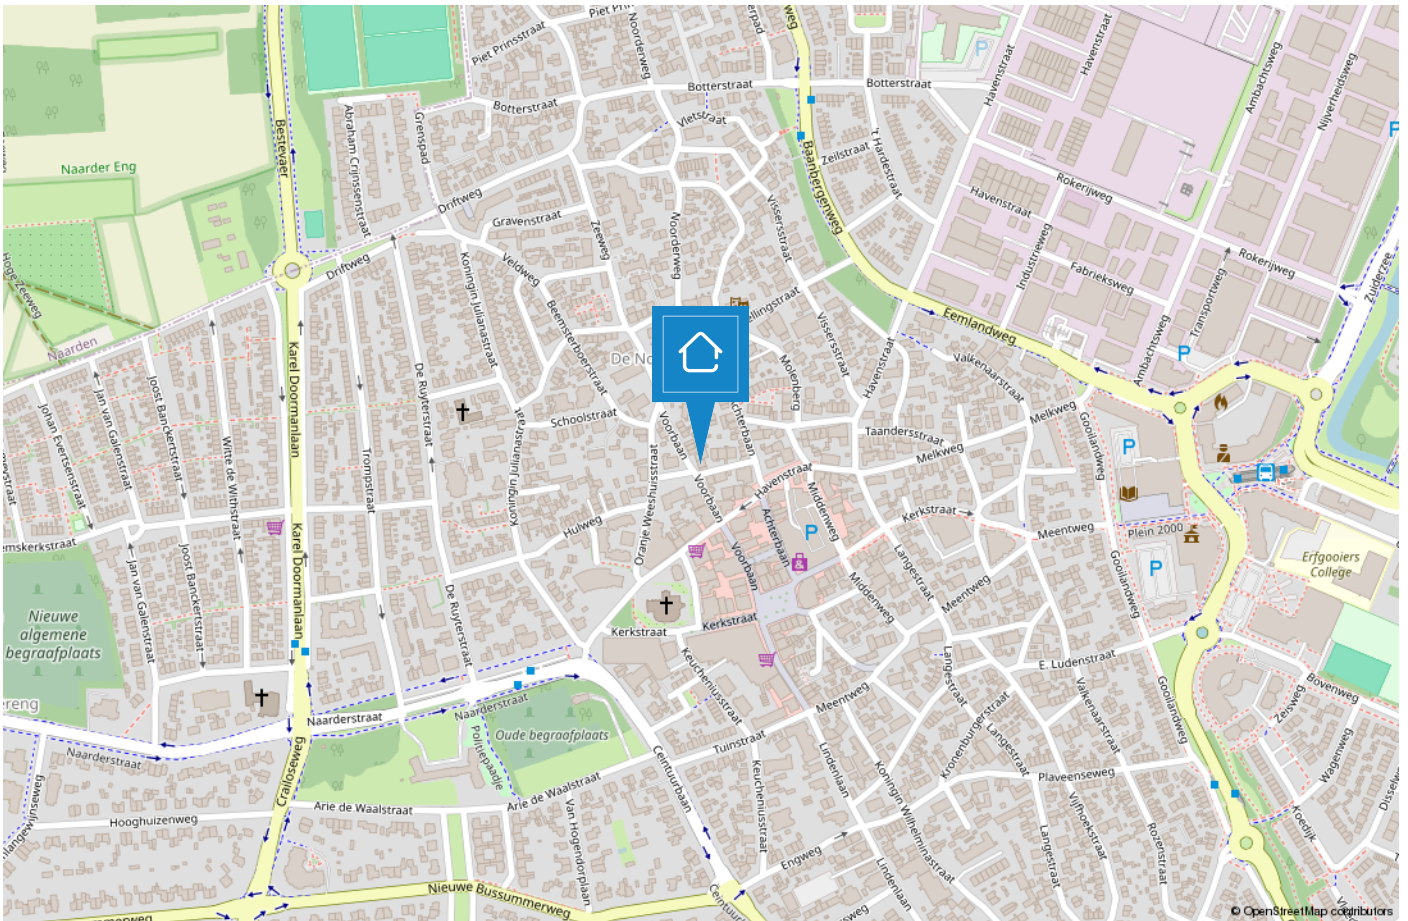

HUIZEN

De haven van 't Gooi

De geschiedenis van Huizen gaat ver terug. Al in 1382 wordt voor het eerst melding gemaakt van het dorp Huussem. Anders dan in naburige plaatsen stonden er in Huizen stenen huizen, Aan de stenen huizen dankt Huizen zeer waarschijnlijk haar naam. Huizen staat bekend als voormalig vissersdorp. Aan het einde van de 17e eeuw werd de visserij één van de hoofdmiddelen van bestaan.



Huizen is een prachtige gemeente in het groene Gooi vlakbij Amsterdam. Het heeft een mooie ligging aan het Gooimeer, waardoor er veel waterrecreatie is. In het gezellige Nautisch kwartier vindt u leuke restaurants, bars en terrassen. In het centrum van Huizen kunt u terecht om te winkelen.

Houdt u van de natuur?

Op de prachtige heide van het Gooise Natuurreservaat kunt u heerlijk rustig wandelen in de bossen, een stuk hardlopen en het veelzijdige landschap ontdekken op de fiets of te paard. Dit alles tezamen maakt Huizen tot een veelzijdige en verrassende bestemming.



TEAM HUIZEN



“Geluk zit ‘m in vele dingen en prettig wonen hoort daar bij.” Wonen kan bijdragen aan uw welbevinden. Of het nu een klein of een groot huis is, het moet passen, ook financieel.

De aanschaf van een eigen huis is doorgaans de grootste uitgave van uw leven. Wonen is maatwerk en daarom willen wij u bij Voorma en Walch graag persoonlijk spreken vóór wij voor u aan de slag gaan. Wij denken en voelen graag met u mee. In plaats van telefonisch het lijstje met uw woonwensen door te nemen, willen wij echt weten wie u bent en welke woning bij u past. Bovendien hebben wij veel woningen in de ‘stille’ verkoop waarover wij u kunnen informeren. U bent van harte welkom bij ons op kantoor aan de Ceintuurbaan 22 te Huizen om ons team te ontmoeten.

“Wij denken en voelen graag met u mee.”



Martijn

Mede-eigenaar Martijn is al meer dan 20 jaar werkzaam in de Gooische makelaardij en 10 jaar bij Voorma en Walch. Hij heeft een schat aan kennis, een groot netwerk en is een specialist in verschillende disciplines.



Jan-Willem

Mede-eigenaar Jan-Willem is geen standaard makelaar maar een enthousiaste adviseur met altijd oog voor onze klanten. Opgegroeid in Huizen waardoor hij een breed lokaal netwerk heeft.



Mitch

Mitch is een enthousiaste, klantgerichte makelaar met een passie voor wonen en begeleiden bij aan- en verkooptrajecten. Al meerdere jaren helpt hij klanten met plezier en toewijding bij het vinden of verkopen van hun woning. Mitch woont in Huizen en kent de regio dan ook als zijn broekzak. Met zijn persoonlijke aanpak en oog voor detail zorgt hij ervoor dat iedere klant zich gehoord en geholpen voelt.



Julie

Julie is sinds 2000 werkzaam in de makelaardij. Een ervaren binnendienst mederwerkster die de rust en overzicht bewaakt. Ze houdt van de afwisseling in haar werkzaamheden en het werken in teamverband. Laat het maar aan Julie over, dan komt het goed.



Carla

Carla heeft de meeste dienstjaren van ons kantoor en is al 40 jaar in dienst. Ze heeft verschillende functies bekleed en daardoor veel kennis en ervaring opgedaan. Als binnendienst is zij servicegericht en het eerste aanspreekpunt voor onze klanten.



Veerle

Bij Veerle begon de liefde voor de makelaardij al vroeg, en die is nooit meer weggegaan. Inmiddels heeft ze ervaring opgedaan binnen het vak en is zij bezig met de opleiding tot makelaar. Spontaan, sociaal en leergierig; precies zoals ze ook in haar werk staat.



Désirée

Sinds 2022 werkt Désirée als assistent makelaar. Ze houdt van de afwisseling tussen klantcontact en werk achter de schermen. Ze voelt zich thuis in de dynamische werkomgeving.

Met haar positieve en teamgerichte houding is ze een representatieve kracht die graag schakelt tussen binnen- en buitendienst en klanten altijd zo goed mogelijk helpt.

Voorma en Walch kan u ontzorgen tijdens het (aan)koopproces van een woning



Stap 1: Bezichtigingen

Wij horen graag van u wat u van de bezichtiging vond.



Stap 2: Bieden

Bij het uitbrengen van een schriftelijk bod kunt u de volgende zaken meenemen in het biedingsproces:

- Datum van transport / sleuteloverdracht
- Overname van roerende zaken
- Ontbindende voorwaarden (financiering, voorbehoud bouwkundige keuring, asbest clause, etc)



Stap 3: Koopovereenkomst

- Notariskeuze is aan de koper (tenzij anders is vermeld)
- Na ondertekening van de koopovereenkomst heeft de koper 3 (werk)dagen bedenktijd
- De koopovereenkomst kan op verzoek van de koper worden ingeschreven in het Kadaster (voor rekening van de koper)
- Taxatie: eventueel benodigd voor de financiering van de woning
- Bouwkundige keuring: inplannen indien gewenst



Stap 4: Oplevering woning

- Allereerst vindt er een inspectie in de woning plaats
- Daarna gaat u naar de notaris om de leveringsakte (en eventueel hypotheekakte) te tekenen. Daarna worden deze aktes door de notaris ingeschreven in het Kadaster
- Sleuteloverdracht
- U bent eigenaar van de woning

VOORMA EN WALCH
sinds 1936
MAKELAARS IN HET GOOI

het team

Bel of stuur een email voor een afspraak
of kom langs bij een van onze vestigingen.

Bussum

Huizerweg 124
1402 AK Bussum
Tel: 035 - 760 75 55

Laren

Brink 34
1251 KW Laren
Tel: 035 - 539 90 80

Hilversum

's-Gravelandseweg 27
1211 BN Hilversum
Tel.: 035-539 90 88

Blaricum

Torenlaan 12d
1261 GD Blaricum
Tel: 035 - 531 53 00

Huizen

Ceintuurbaan 22
1271 BJ Huizen
Tel: 035 - 525 31 35

Ibiza (ES)

Landgoed Can Blaiet, San Rafael
22090 Ibiza
Tel.: 06-53313602