

TE KOOP



Antennestraat 30

Huizen

Vraagprijs

€ 599.000 k.k.



Antennestraat 30 Huizen

Ruime hoekwoning met garage, berging, royale oprit en zonnige achtertuin op het zuiden, gelegen in de populaire en kindervriendelijke Zenderwijk.

Op een ruim perceel in de Zenderbuurt ligt deze verrassend leuke hoekwoning met vrijstaande stenen garage en aangrenzende berging, royale oprit met parkeergelegenheid voor meerdere auto's en een heerlijke, vrij gelegen achtertuin op het zuiden.

De woning is gebouwd in 1960 en biedt dankzij de praktische indeling, vier slaapkamers, een kelder, ruime woonkamer met uitgebouwde keuken en veel bergruimte. De woning is goed onderhouden.

Door de hoekligging beschikt de woning over veel buitenruimte rondom het huis en zijn er ook mogelijkheden de woning uit te bouwen.

Begane grond:

- Entree met meterkast
- Gang met trapopgang
- Toilet
- Toegang tot de kelder
- Ruime en lichte woonkamer
- Moderne keuken aan de achterzijde
- Praktische bijkeuken met toegang tot de tuin

1e verdieping:

- Overloop
- Ruime ouderslaapkamer met inbouwkast
- 2e Ruime slaapkamer met inbouwkast
- 3e Slaapkamer beschikt over toegang tot het balkon
- Badkamer met douchecabine en wastafelmeubel

2e verdieping:

- Overloop met dakkapel, bergruimte en opstelling cv-ketel
- 4e Slaapkamer met dakkapel

Tuin en bijgebouwen:

- De royale achtertuin is gelegen op het zuiden en vormt een van de sterke punten van deze woning. Dankzij de grootte van het perceel is er volop ruimte voor zon, groen, speelruimte en meerdere terrassen.
- Vrijstaande garage van circa 17 m²
- Aangrenzende berging/schuur van circa 7 m²
- Royale oprit met parkeergelegenheid voor meerdere auto's op eigen terrein

Bijzonderheden:

- Fraai gelegen hoekwoning
- Gebruiksoppervlakte woonruimte: 110 m²
- Perceeloppervlakte: 234 m²
- Bouwjaar 1960
- Vier slaapkamers
- Achtertuin op het zuiden
- Vrijstaande garage en berging
- Groot oprijpad met plaats voor meerdere auto's
- Praktische kelder
- Balkon op de eerste verdieping
- 10 zonnepanelen
- Energielabel D
- Er zijn diverse mogelijkheden om de woning te vergroten.

De Zenderwijk is een heerlijke, rustige, groene en ruim opgezette buurt, gelegen op de grens met Blaricum. De wijk kenmerkt zich door een vriendelijk en kleinschalig karakter met voornamelijk bestemmingsverkeer. Het is een fijne woonomgeving voor alle leeftijden met veel aandacht voor speel- en wandelmogelijkheden. De A-27 is zeer goed en snel bereikbaar. Het Oude Dorp van Huizen is op fietsafstand. De wijk is door haar zuidelijke ligging en de nabijheid van doorgaande wegen zeer goed aangesloten op regionale buslijnen en snelle HOV-verbindingen (Hoogwaardig Openbaar Vervoer) richting Hilversum, Bussum en Amsterdam.



Vraagprijs

€ 599.000 k.k.

Kenmerken

Woonoppervlakte	110 m ²
Perceeloppervlakte	234 m ²
Inhoud	419 m ³
Bouwjaar	1960
Energie label	D
















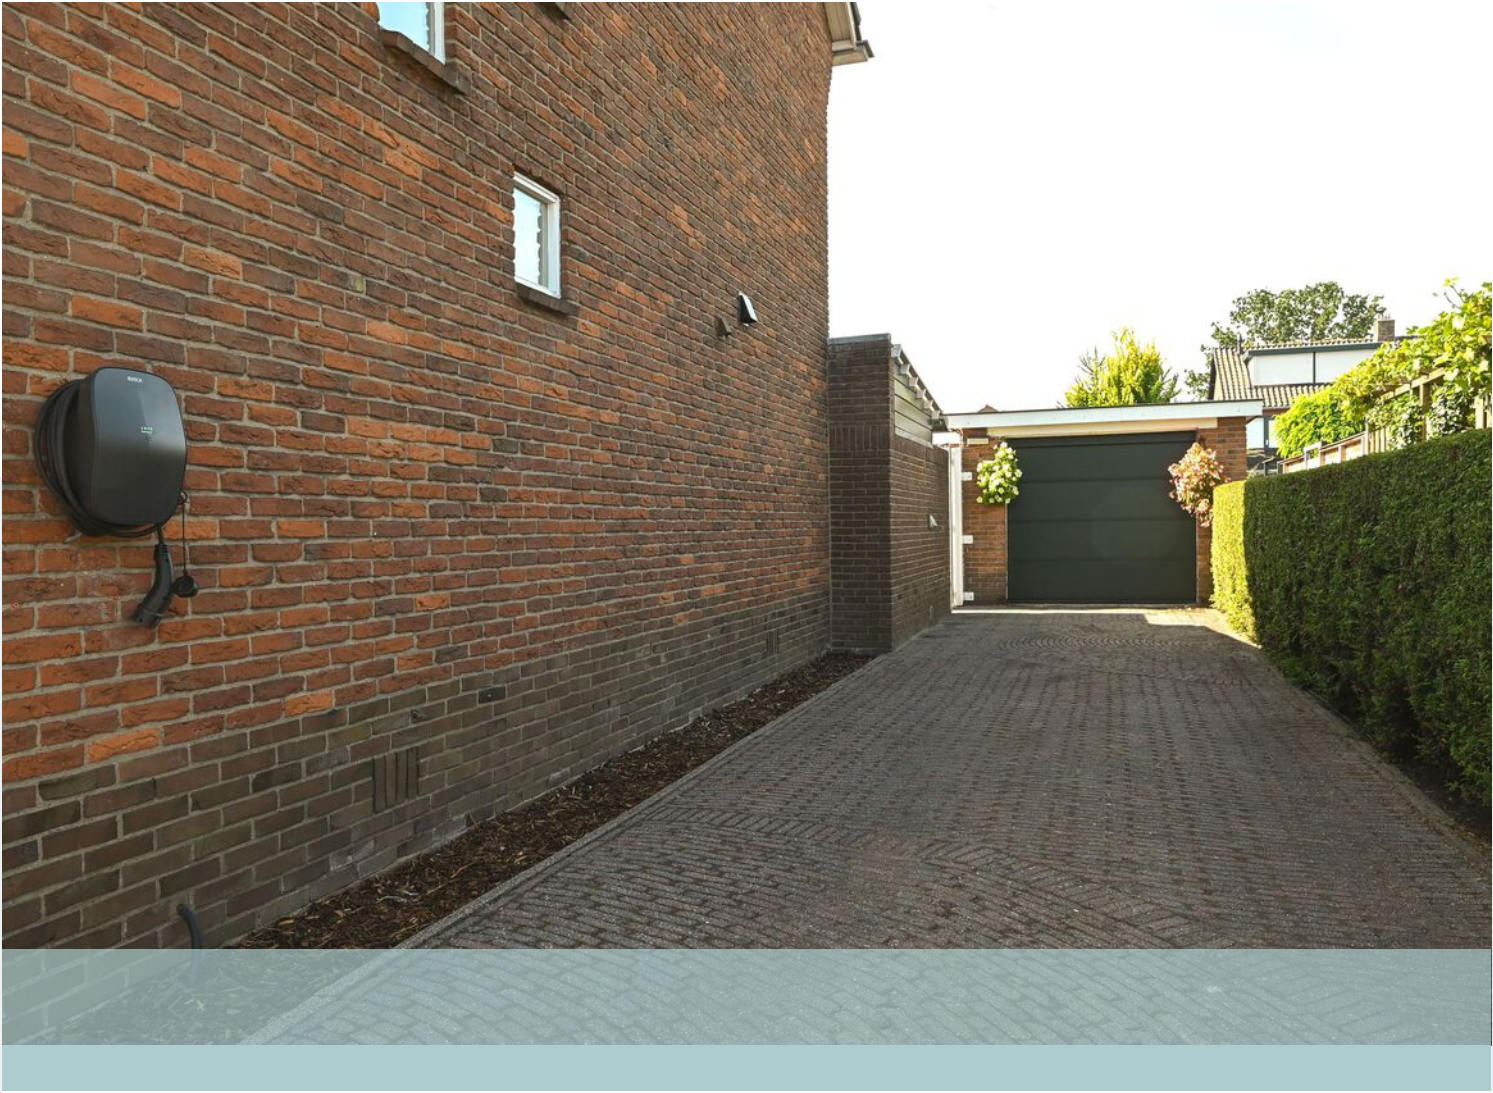











Plattegrond

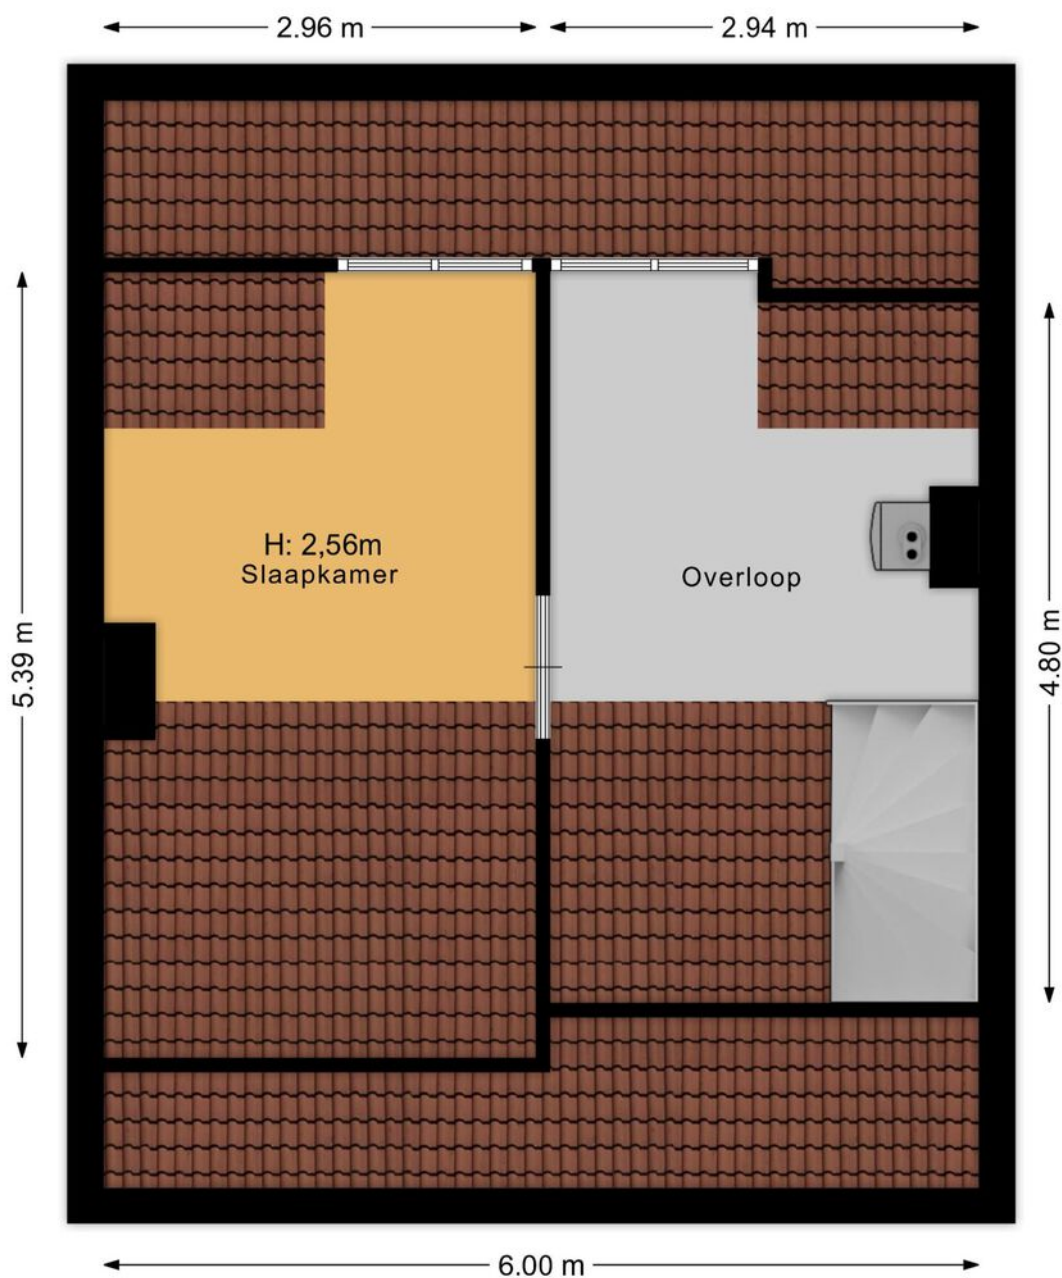

Plattegrond

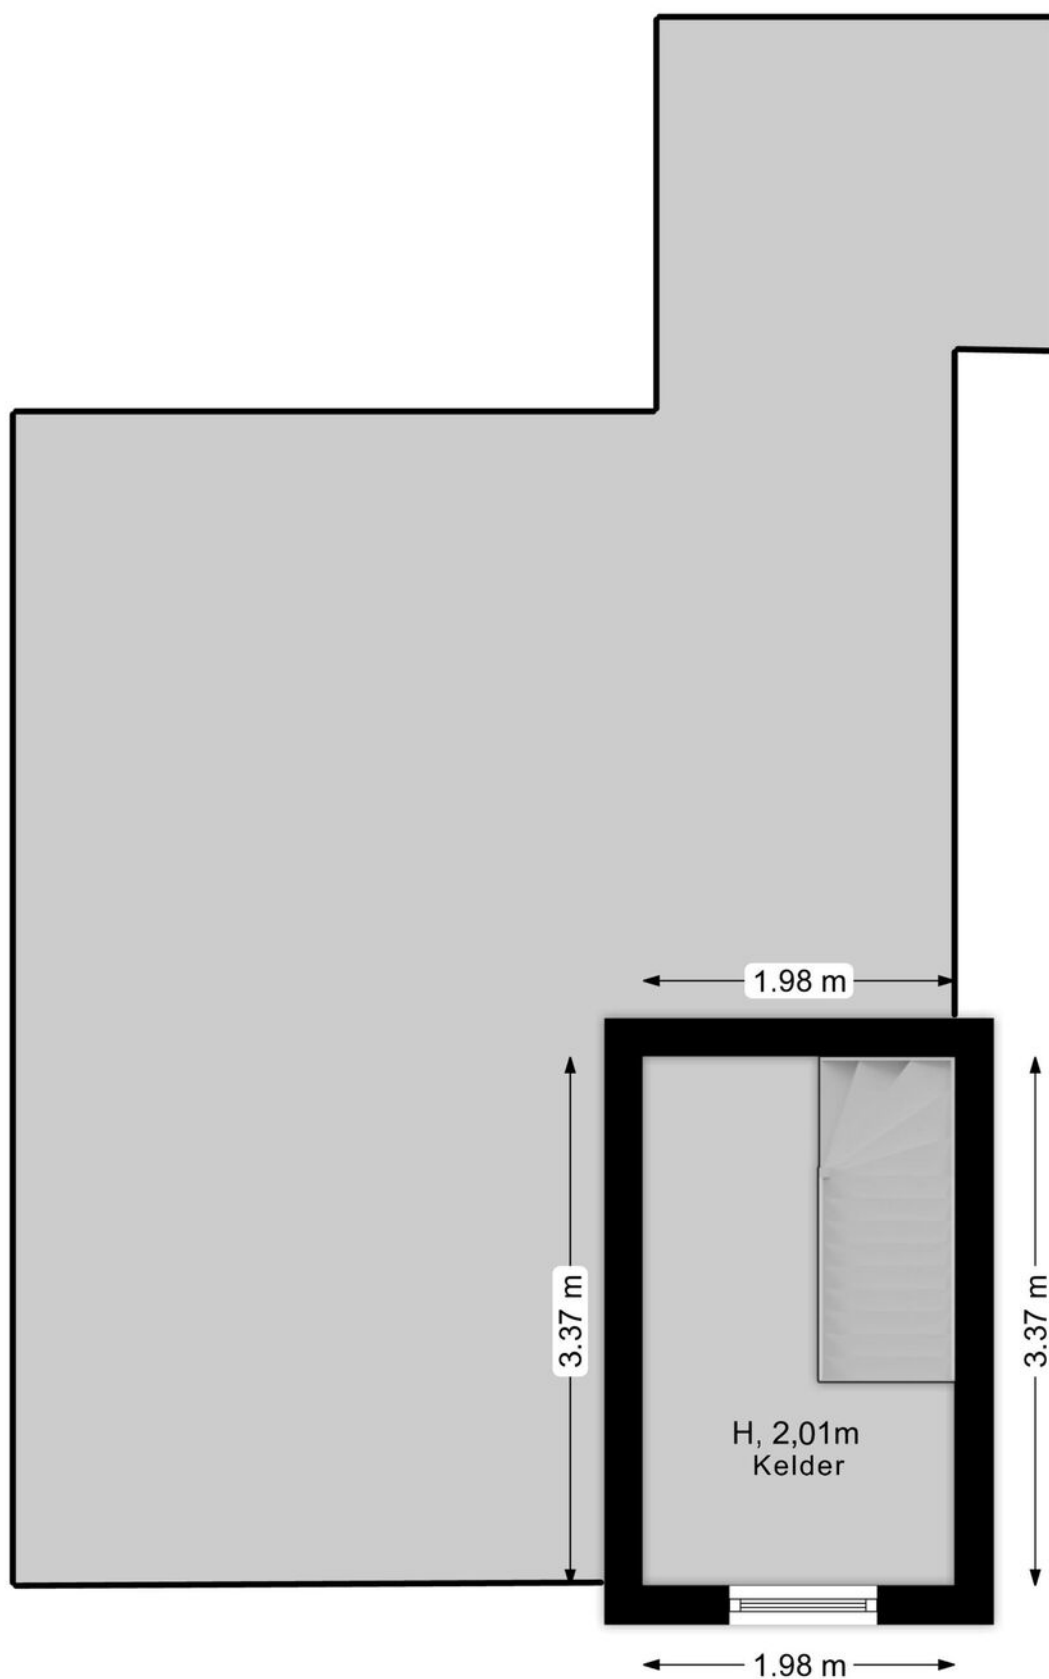

Plattegrond






12345 25	Deze kaart is noordgericht Perceelnummer Huisnummer	Schaal 1: 500	
—	Vastgestelde kadastrale grens	Kadastrale gemeente	Huizen
—	Voorlopige kadastrale grens	Sectie	C
—	Administratieve kadastrale grens	Perceel	8857
—	Bebouwing		

Voor een eensluitend uittreksel, geleverd op 11 augustus 2026
De bewaarder van het kadaster en de openbare registers

Aan dit uittreksel kunnen geen betrouwbare maten worden ontleend.
De Dienst voor het kadaster en de openbare registers behoudt zich de intellectuele eigendomsrechten voor, waaronder het auteursrecht en het databankenrecht.

kadaster

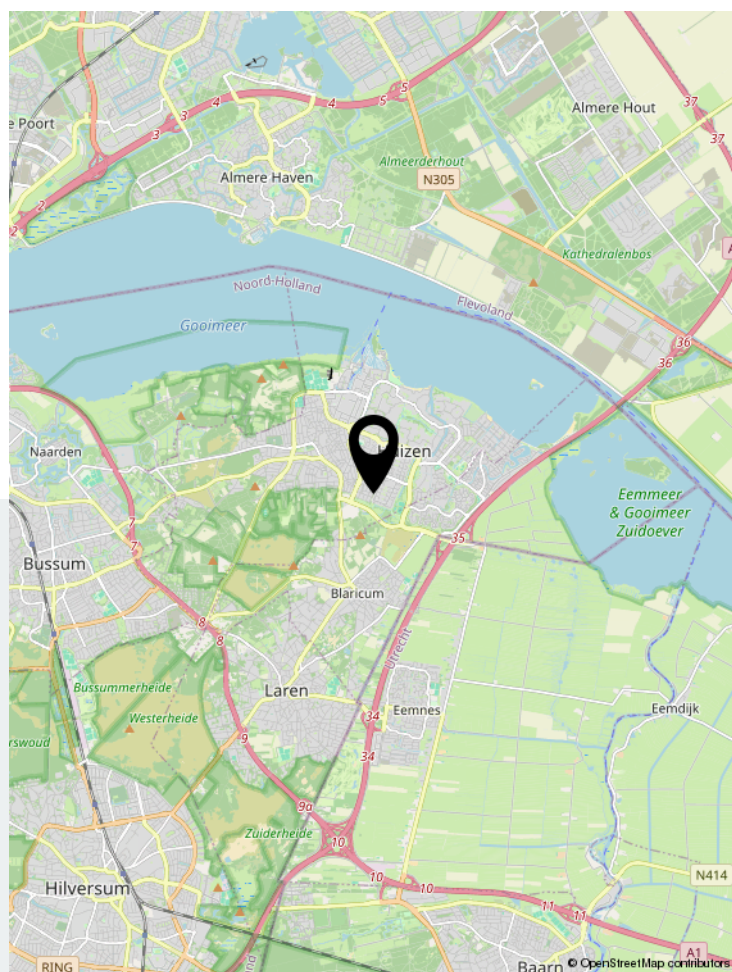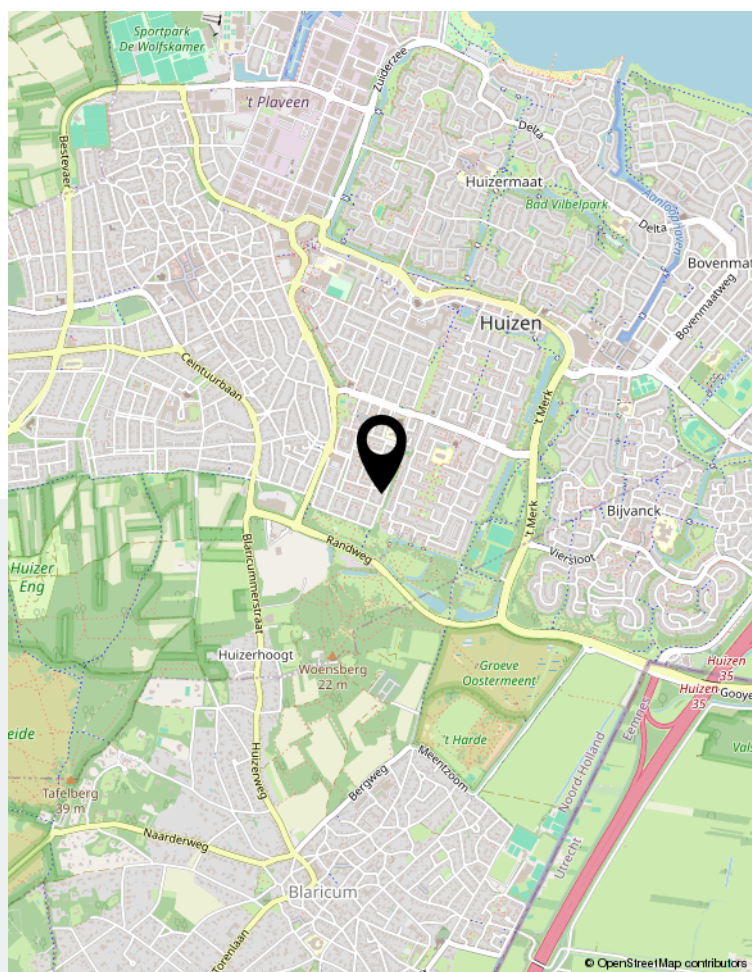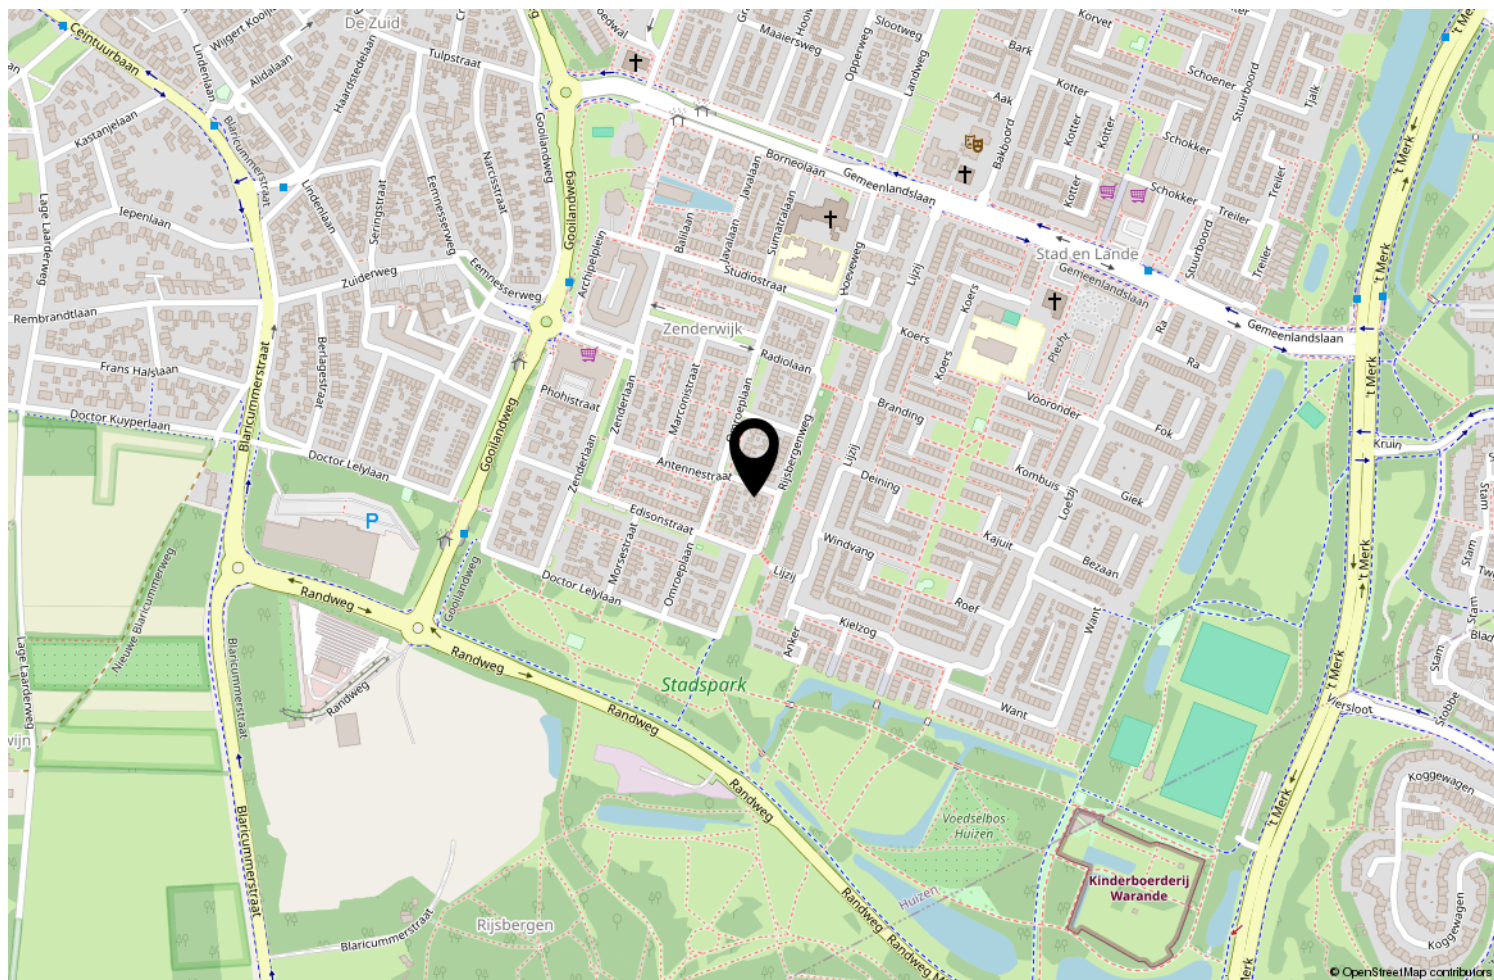

Locatie op de kaart

webspacesvisual.com/antennestraat30

Barbara Meurs

Antennestraat 30, Huizen



Scan deze code en
bekijk de woning
op je mobiel!



Bekijk deze woning online!



Uw makelaar

Er is geen vak zo persoonlijk en leuk als de makelaardij. Altijd een-op-een contact met onze klanten is onze succesformule. Want dat werkt. Elke keer weer. Ons vak is nooit routine omdat iedere klant zo zijn eigen wensen heeft. En die horen wij graag uit eerste hand. In de afgelopen 30 jaar hebben wij een groot netwerk opgebouwd. Daardoor kunnen wij snel en goed inspelen op de trends in vraag en aanbod in 't Gooi en omstreken

Barbara Meurs 
makelaardij

Rokerijweg 1 c | 1271 AH Huizen
035-5385310 | info@barbarameursmakelaardij.nl |