

Kerkstraat 14 A

Waarland

Vraagprijs

€ 275.000

k.k.



KENMERKEN

Woonoppervlakte	45 m ²
Perceeloppervlakte	-
Inhoud	183 m ³
Bouwjaar	1985
Energie label	C

Vraagprijs

€ 275.000

k.k.



Kerkstraat 14 A

Waarland



Omschrijving

Gasloos en praktisch appartement op de begane grond in het hart van Waarland!

Op zoek naar een comfortabel en keurig afgewerkt appartement op een centrale locatie? Aan de Kerkstraat 14A in Waarland vindt u dit verzorgde appartement op de begane grond. De woning beschikt over een praktische indeling met onder andere een ruime slaapkamer, een nette badkamer en een separaat toilet. Het appartement beschikt over airco welke tevens verwarmd.

Volledig gasloos!

Het appartement is netjes afgewerkt en ligt in een prettige woonomgeving. Dankzij de ligging op de begane grond is de woning bovendien gemakkelijk toegankelijk.

De centrale ligging in het dorp is een groot pluspunt. Dagelijkse voorzieningen en de dorpskern bevinden zich op korte afstand.

Parkeren doet u op het voorgelegen terrein welke eigendom is van de VVE.

Openbaar parkeren is geen probleem: in de directe omgeving is voldoende parkeergelegenheid aanwezig.

Kortom: een verzorgd en praktisch appartement op een centrale plek in Waarland, ideaal voor wie comfortabel en gelijkvloers wil wonen.

Bijzonderheden:


- * Appartement op de begane grond
- * Gasloos
- * 1 slaapkamer
- * Nette badkamer
- * Separaat toilet
- * Keurig afgewerkt, recent geschilderd (2026)
- * Voldoende parkeergelegenheid
- * Centrale ligging in het dorp
- * Praktische en onderhoudsvriendelijke woning
- * Een appartement dat u zeker van binnen wilt bekijken!










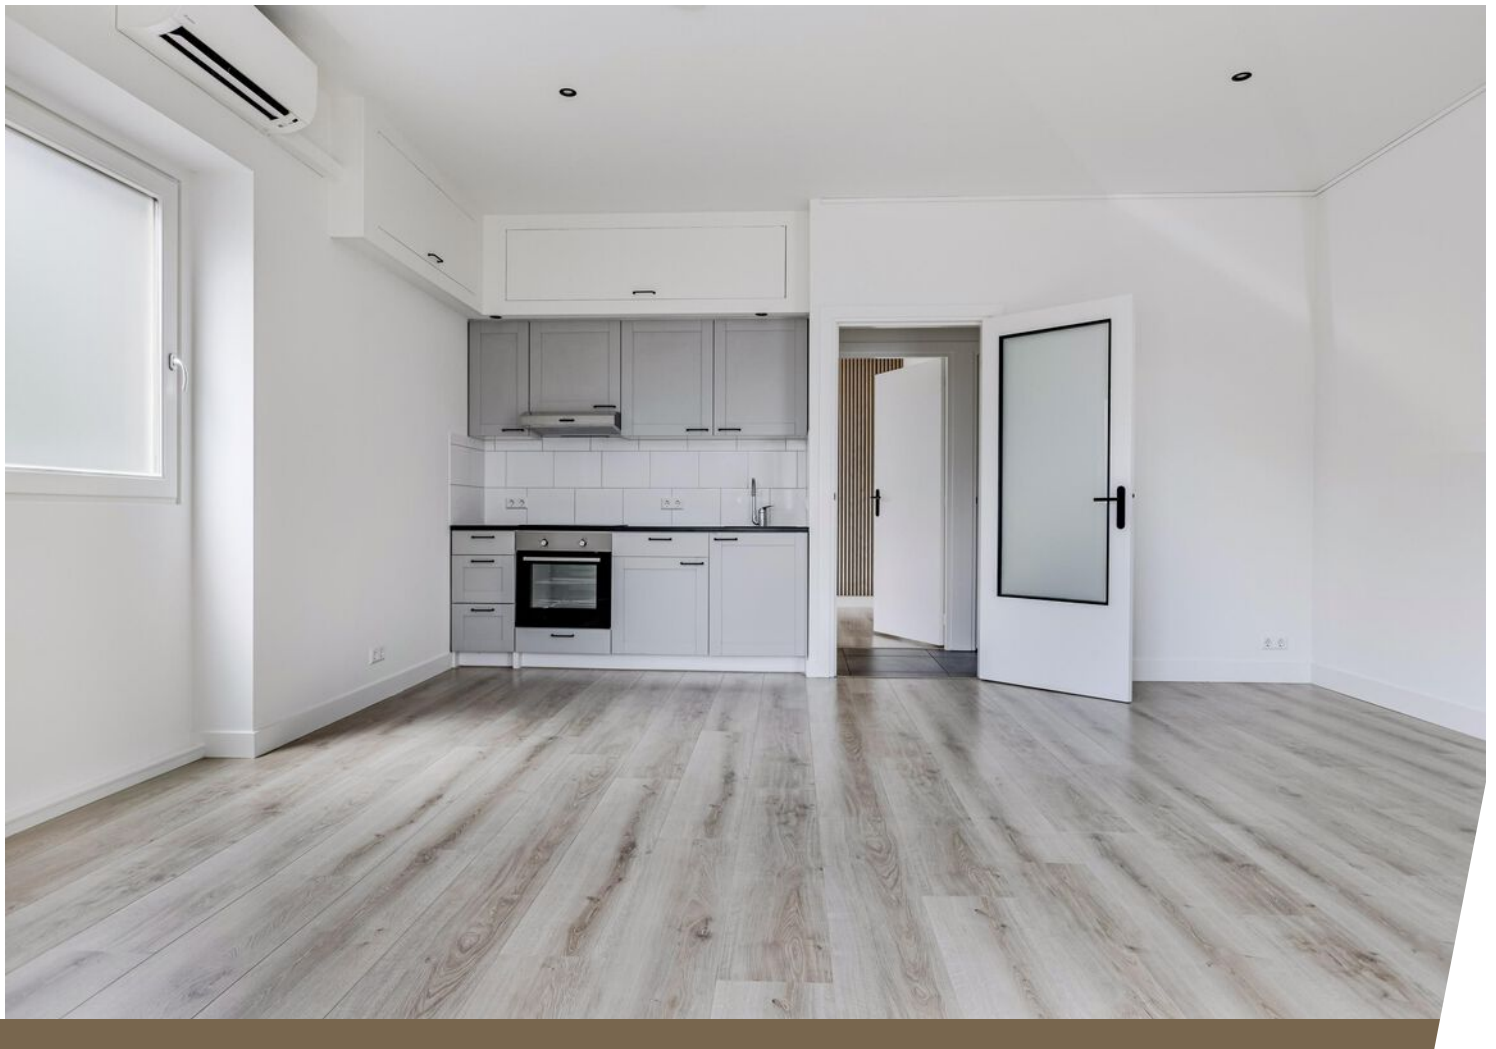







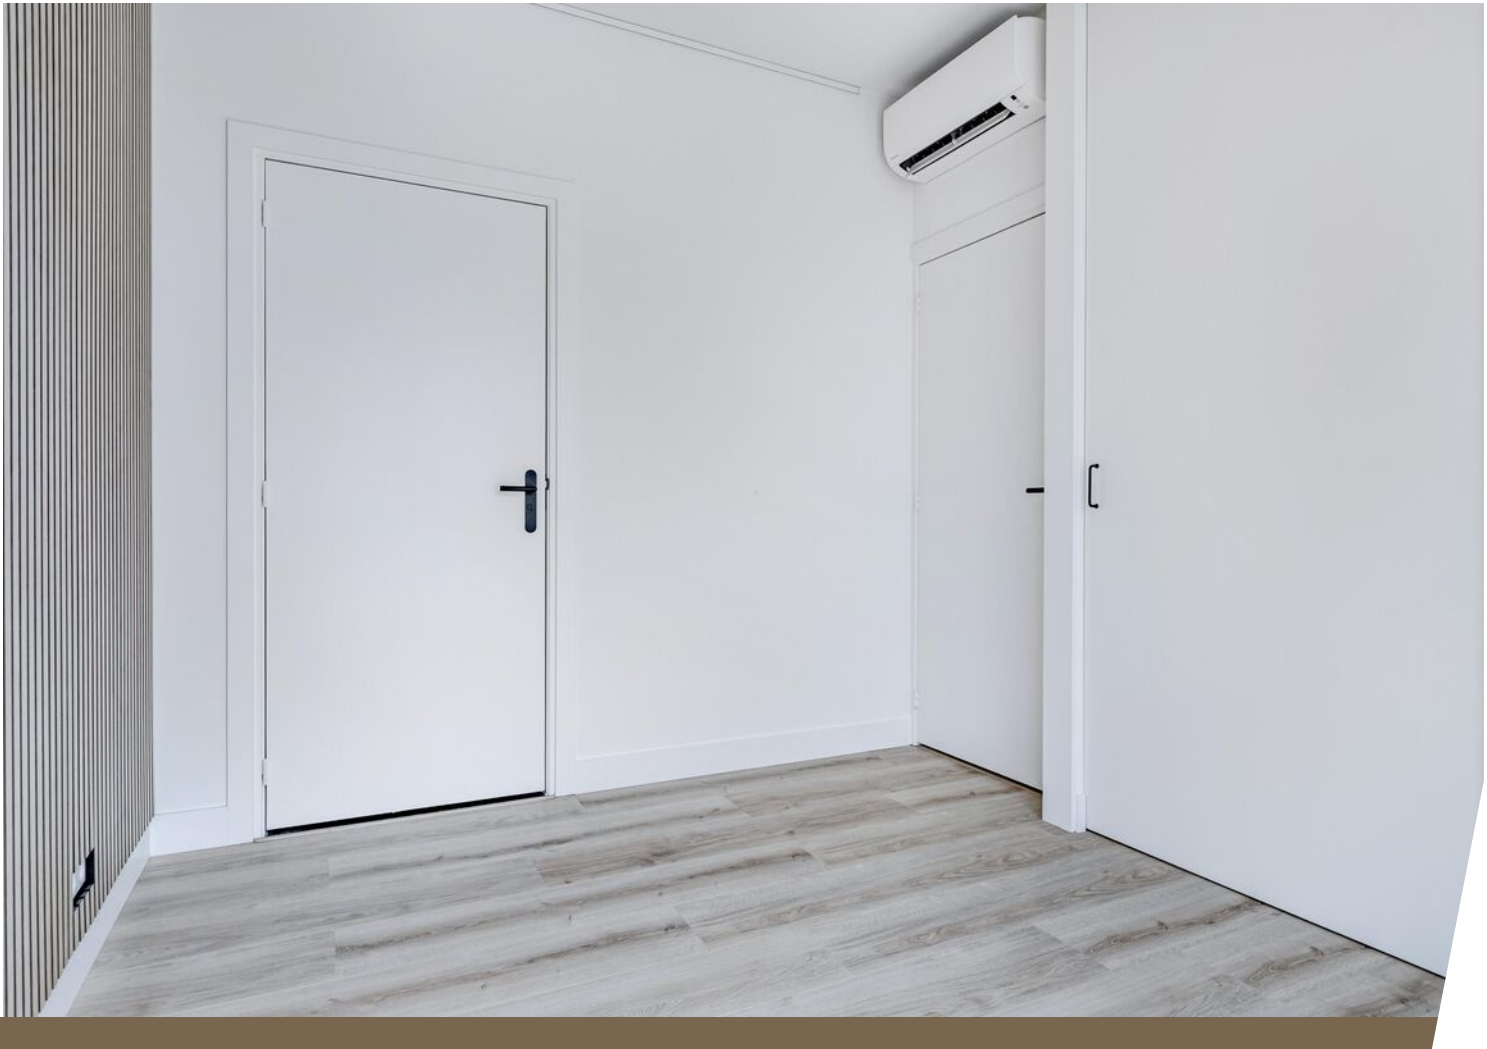















Plattegrond

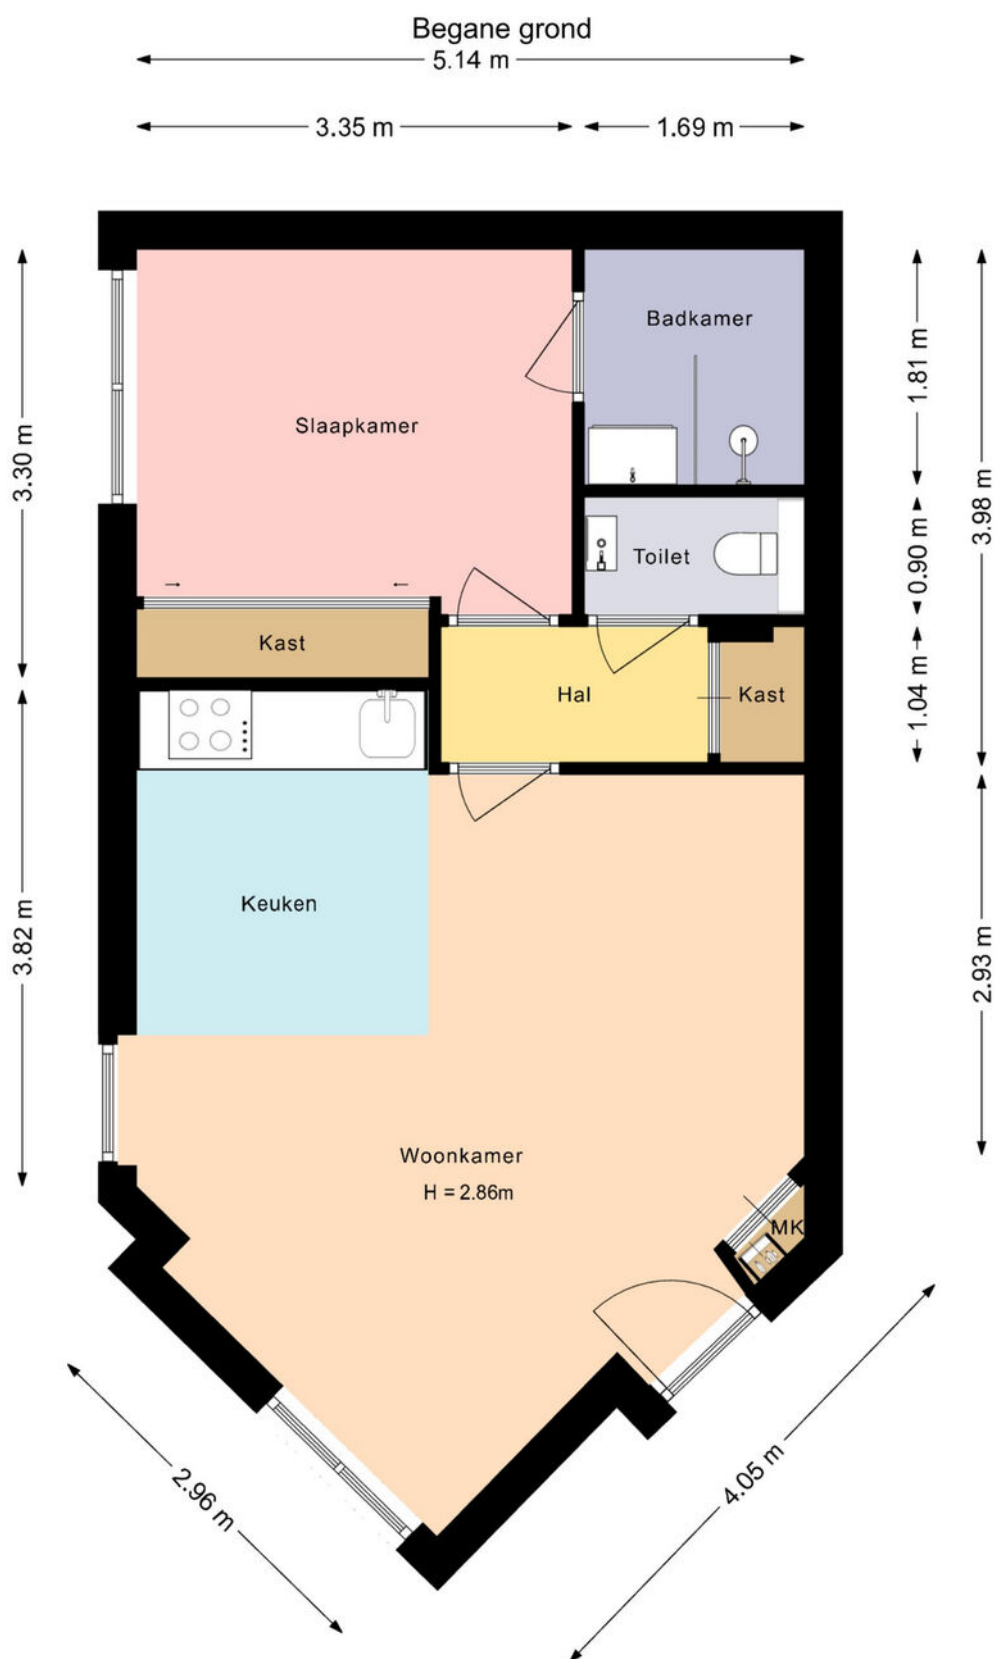

Deze plattegrond is met zorg samengesteld en dient uitsluitend ter indicatie.
Aan deze plattegrond kunnen geen rechten worden ontleend.

Plattegrond

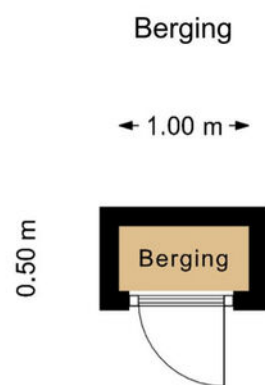

Deze plattegrond is met zorg samengesteld en dient uitsluitend ter indicatie.
Aan deze plattegrond kunnen geen rechten worden ontleend.

Kadastrale kaart

Kadastrale kaart




Uw referentie: ---



12345	Deze kaart is noordgericht	Schaal 1: 500	
25	Perceelnummer		
	Huisnummer		
	Vastgestelde kadastrale grens	Kadastrale gemeente	Harenkarspel
	Voorlopige kadastrale grens	Sectie	H
	Administratieve kadastrale grens	Perceel	1440
	Bebouwing		
Aan dit uittreksel kunnen geen betrouwbare maten worden ontleend. De Dienst voor het kadaster en de openbare registers behoudt zich de intellectuele eigendomsrechten voor, waaronder het auteursrecht en het databankenrecht.			
Voor een eensluidend uittreksel, geleverd op 12 augustus 2026 De bewaarder van het kadaster en de openbare registers			



Locatie op de kaart

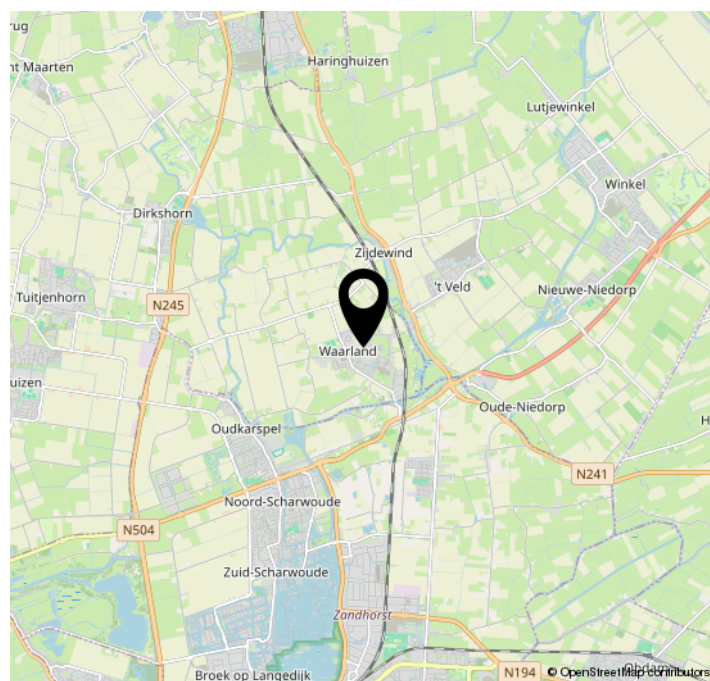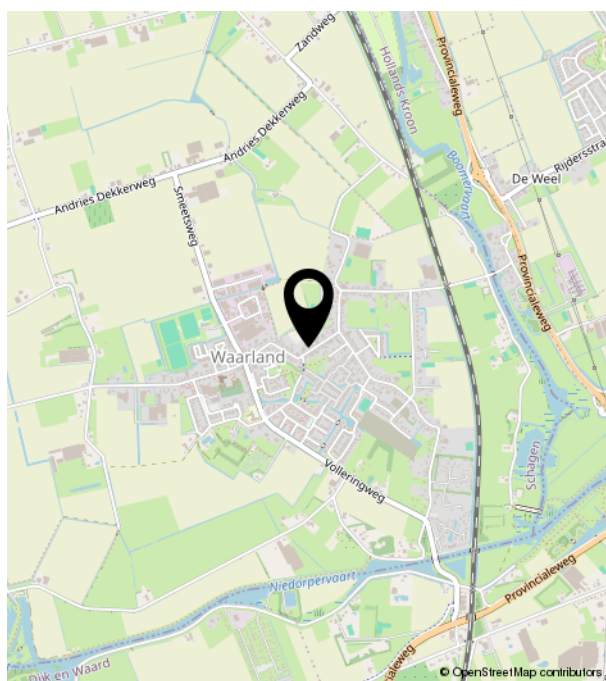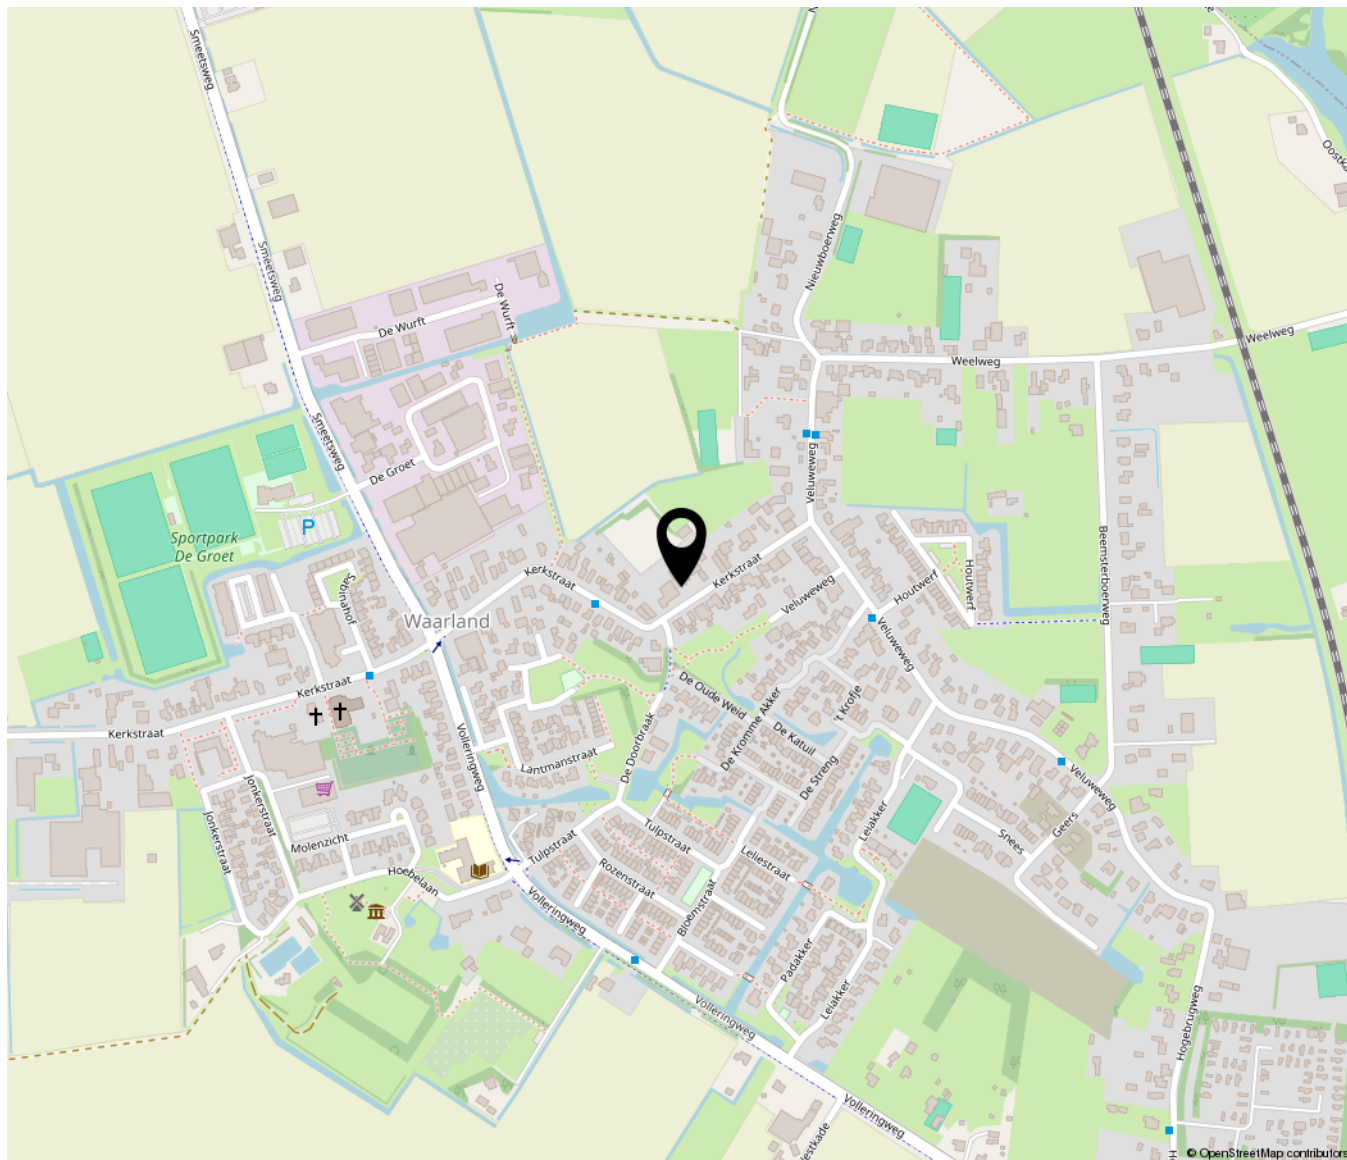



Bakker & Schoon
MAKELAARDIJ

Dorpsstraat 573 | 1723 HB Noord-Scharwoude
(0226) 343455 | Info@bakkerschoon.nl | Www.bakkerschoon.nl