



www.tqmakelaars.nl

7

Hamberbijl
Oosterhout

Vraagprijs
€ 550.000 k.k.

Introductie & Kenmerken



Bent u op zoek naar een energiezuinige en luxe afgewerkte hoekwoning in een groene en kindvriendelijke omgeving? Deze moderne hoekwoning, gebouwd in 2018 met 3 zonnepanelen en HR++ beglazing, biedt alles wat u wenst en méér!

Gelegen op een perceel van maar liefst 267 m² voorzien van een onderhoudsvriendelijke voor-, zij- en diepe achtertuin.

De woning is optimaal geïsoleerd en voorzien van een energielabel A en ligt op een perfecte locatie.

Woonoppervlakte
120 m²

Perceeloppervlakte
267 m²

Aantal kamers
5

Bouwjaar
2018

Energielabel
A

Begane grond

Hal entree met toiletruimte voorzien van vrijhangend toilet met fonteintje.

Bergkast met opstelplaats HR-combiketel.

Meterkast met acht groepen en twee aardlekschakelaars en trapopgang naar de eerste verdieping.

Vanuit de hal is er via een fraaie stalen deur toegang tot een uitgebouwde woonkamer met plavuizen vloer, voorzien van vloerverwarming, trapkast, openslaande tuindeuren naar een fraaie, aluminium serre met ledverlichting, zonwering en glazen schuifdeuren.

De nette keuken uit 2018 aan de voorzijde gelegen is voorzien van een zijraam en vrij uitzicht aan de voorzijde. Aan inbouwapparatuur 5-pits gasfornuis, vaatwasser, koelkast, diepvries, oven en voorzien van diverse onder- en bovenkasten, inbouwspots.

De begane grond is voorzien van vloerverwarming.











Eerste verdieping

Overloop met toegang tot:

Slaapkamer 1 aan achterzijde,

Ouderslaapkamer 2 met een zijraam.

Slaapkamer 3 gelegen aan de voorzijde met uitzicht op het speelveldje.

Luxe, volledig betegelde badkamer met inloopdouche, 2e toilet, designradiator en wastafel met meubel











Tweede verdieping

Royale zolder met bergruimte achter schotten, opstelplaats voor wasapparatuur, mechanisch afzuigsysteem en de omvormer van de zonnepanelen. De zolder is voorzien van een laminaatvloer.





Tuin

De tuin op het zuiden is fraai aangelegd, voorzien van een zij- en achteruitgang, een prieel, deels kunstgras en houten berging.







Ligging & omgeving

Gelegen in de populaire woonwijk “De Contreie” geniet u van een groene en kindvriendelijke omgeving. Alle belangrijke voorzieningen zijn dichtbij, zoals basisscholen en speelvoorzieningen, sportclubs en recreatiemogelijkheden, supermarkt en winkels en uitstekende bereikbaarheid nabij A59, A16 en A27. Binnen enkele minuten bent u in het gezellige centrum van Oosterhout.






Plattegrond



Aan de plattegronden kunnen geen rechten worden ontleend
© Zibber www.zibber.nl

Plattegrond

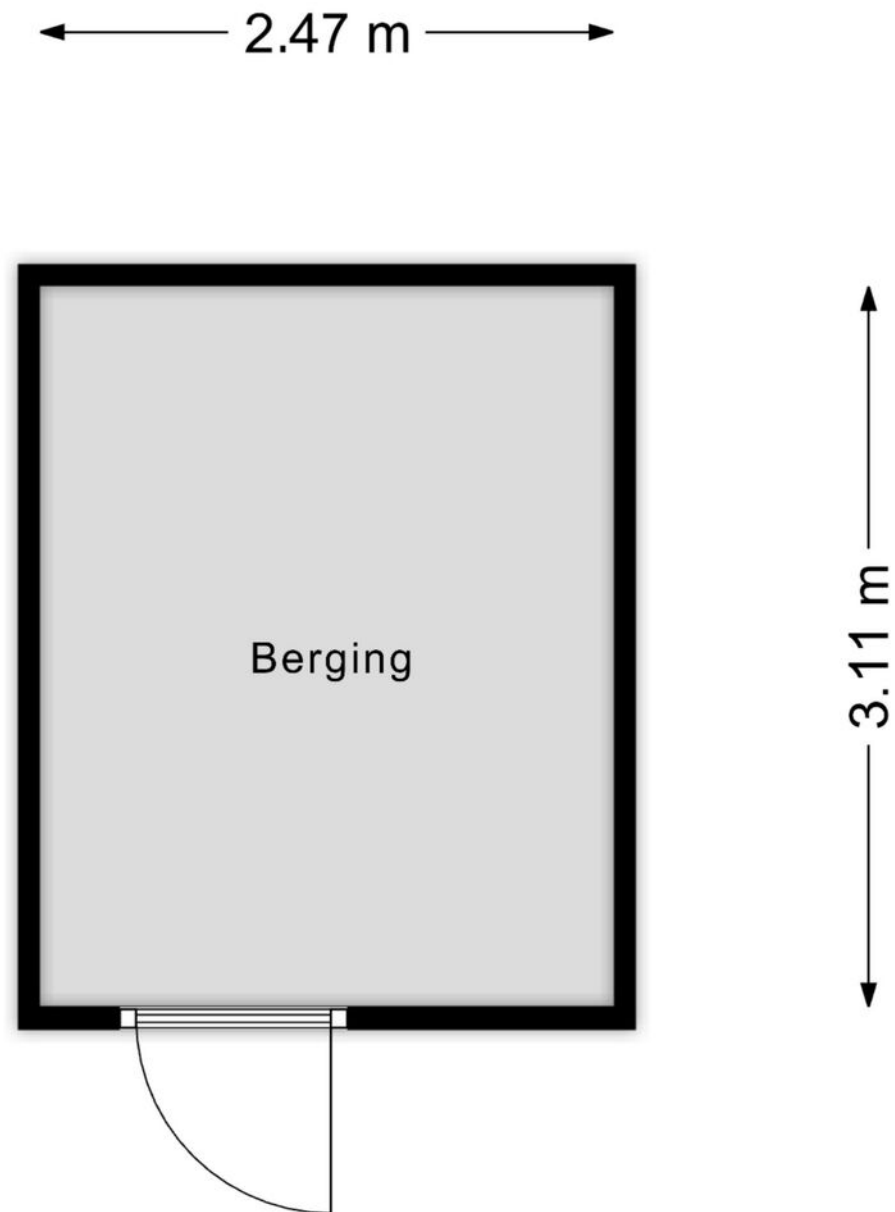


Aan de plattegronden kunnen geen rechten worden ontleend
© Zibber www.zibber.nl

Plattegrond



Aan de plattegronden kunnen geen rechten worden ontleend
© Zibber www.zibber.nl

Plattegrond

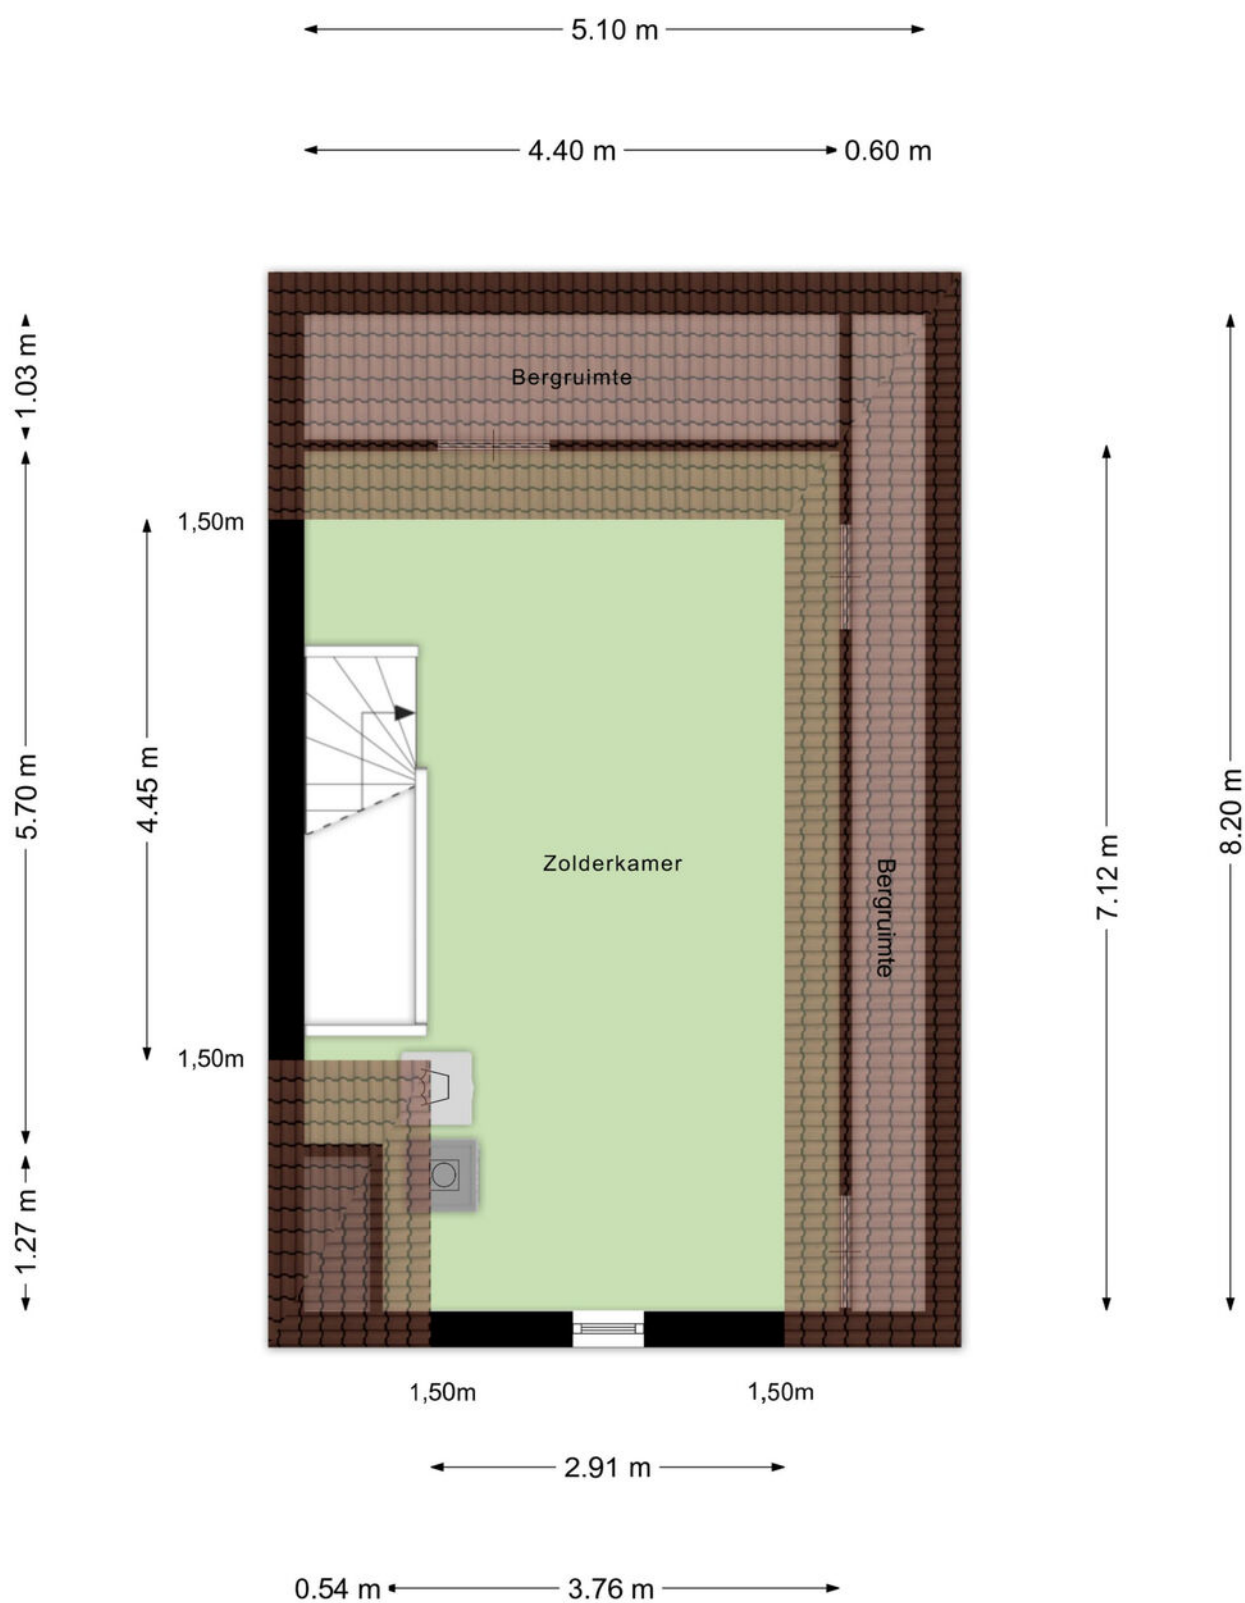

Aan de plattegronden kunnen geen rechten worden ontleend
© Zibber www.zibber.nl

Kadastrale kaart

Kadastrale kaart

Uw referentie: Hamerbijl






12345 25 Deze kaart is noordgericht Perceelnummer Huisnummer Vastgestelde kadastrale grens Voorlopige kadastrale grens Administratieve kadastrale grens Bebouwing	Schaal 1: 500 Kadastrale gemeente Oosterhout Sectie U Perceel 1920	kadaster 
--	--	--

Voor een eensluitend uittreksel, geleverd op 4 augustus 2026
De bewaarder van het kadaster en de openbare registers

Aan dit uittreksel kunnen geen betrouwbare maten worden ontleend.
De Dienst voor het kadaster en de openbare registers behoudt zich de intellectuele eigendomsrechten voor, waaronder het auteursrecht en het databankenrecht.

Locatie op de kaart

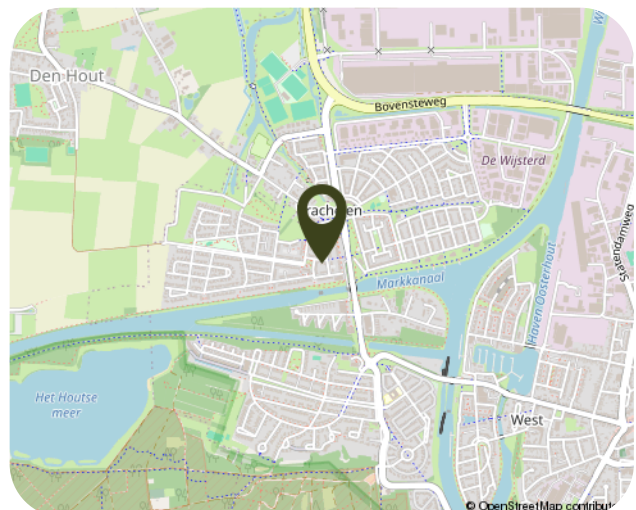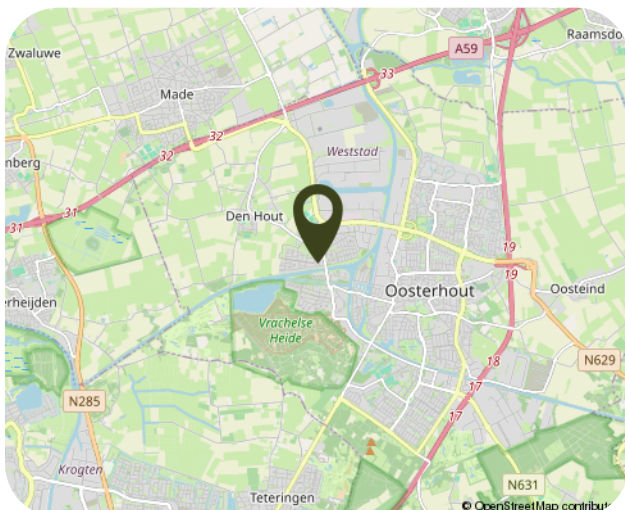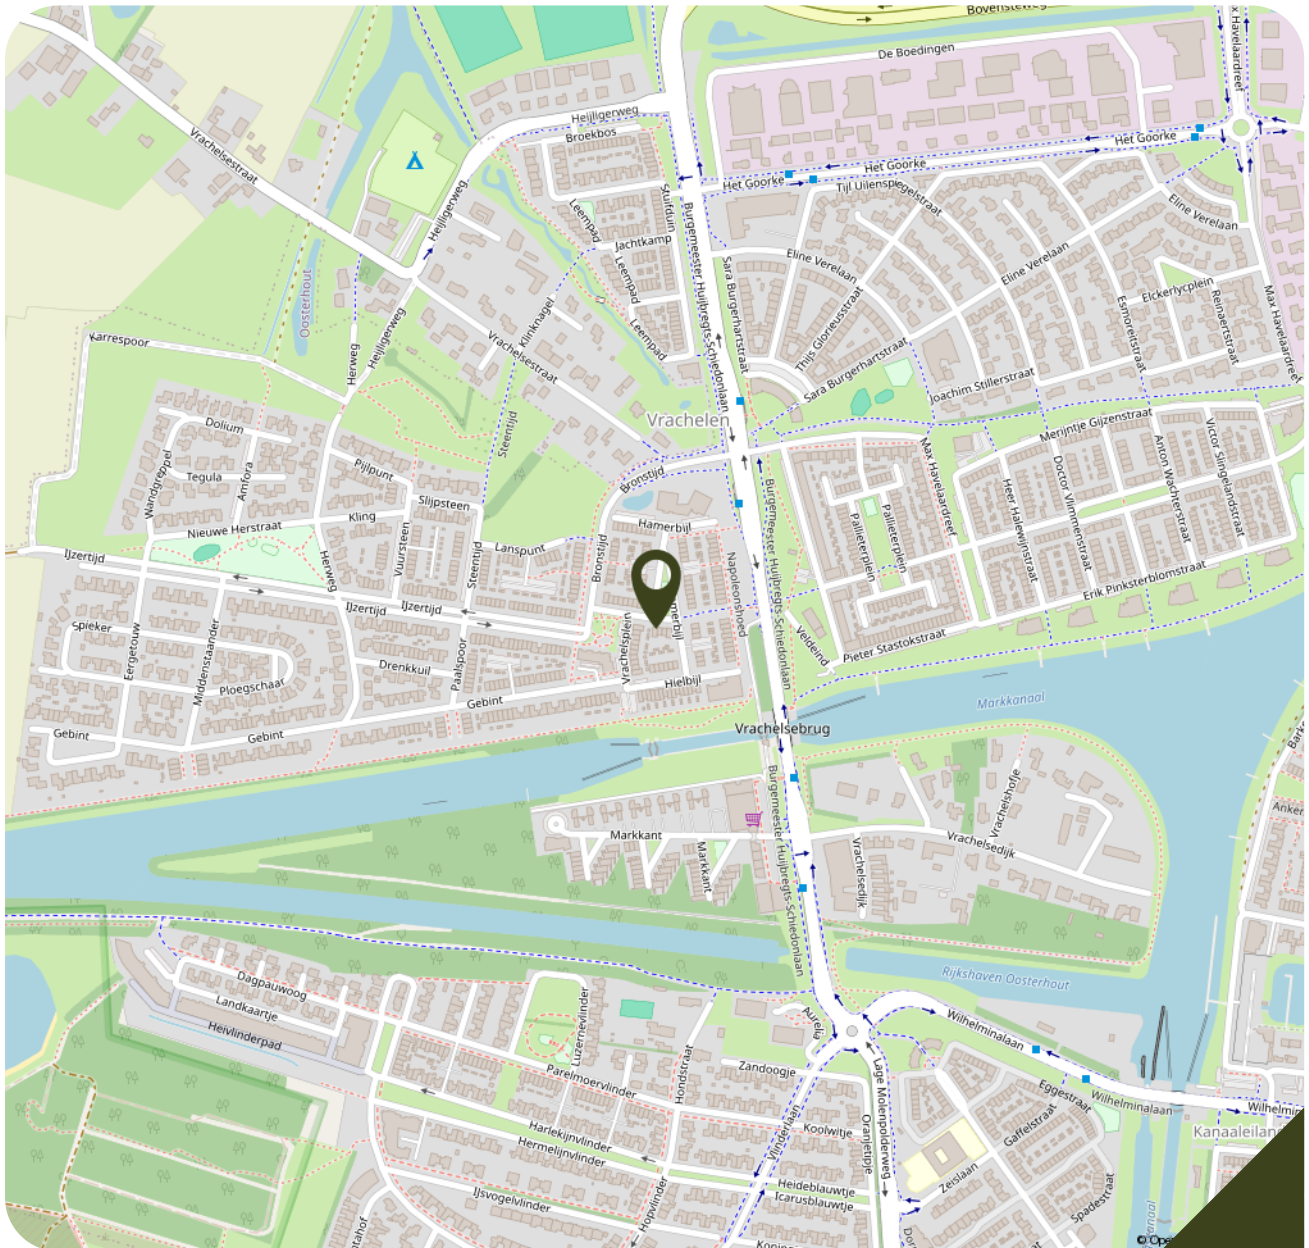

Wonen in Oosterhout



Oosterhout is een stad in het zuiden van Nederland, gelegen tussen Breda en Tilburg. De stad staat bekend om haar groene karakter, historische charme en gastvrije sfeer. Oosterhout biedt een mooie mix van oud en nieuw. In het centrum vind je gezellige winkelstraten, horeca en karakteristieke pleinen waar het goed vertoeven is. De basiliek van Sint-Jan de Doper is een belangrijk herkenningspunt. Daarnaast zijn er diverse kloosters en monumentale panden vanuit het religieuze verleden. Voor natuurliefhebbers zijn er in directe omgeving bossen, de Vrachelse Heide en de Oosterhoutse Bossen. Ook Nationaal Park De Biesbosch met volop recreatiemogelijkheden is op korte afstand gelegen. Oosterhout biedt een combinatie van rust, een groene omgeving en alle voorzieningen van een moderne stad met een gunstige ligging en goede bereikbaarheid.

Aanvullende informatie

- Voor meer informatie en/of het maken van een afspraak van een bezichtiging, kunt u ons altijd bellen, appen of mailen. Ook verstrekken wij vrijblijvend en deskundig advies omtrent hypotheeken en taxaties.
- Een bezichtiging is ook voor de verkoper een spannende aangelegenheid. Wij stellen het daarom zeer op prijs als u uw bevindingen binnen enkele dagen na bezichtiging aan ons kenbaar maakt.
- De koopovereenkomst die wij hanteren voor een bestaande eengezinswoning / bestaand appartementsrecht (model 2023) is vastgesteld door de Nederlandse Coöperatieve vereniging van Makelaars en Taxateurs in onroerende goederen, NVM U.A., Vastgoed Nederland Vereniging van makelaars en taxateurs en Vereniging van makelaars en taxateurs en Vereniging Eigen Huis.
- Particuliere kopers van een onroerende zaak hebben, na ondertekening van de schriftelijke koopovereenkomst nog 3 dagen wettelijke bedenktijd en daarmee de mogelijkheid de koop te ontbinden. Verkopers hebben dit recht niet maar behouden zich wel het recht om, totdat de overeenkomst is ondertekend, zich op elk gewenst moment uit de onderhandeling terug te trekken.
- In de koopovereenkomst wordt standaard een waarborgsom/bankgarantie van 10% van de koopsom opgenomen.
- De termijn die wordt opgenomen voor eventuele overeengekomen ontbindende voorwaarden (bijv. een voorbehoud financiering) is in de regel 6 weken van de mondeling overeenstemming.
- Koper is ten allen tijde gerechtigd voor eigen rekening een bouwkundige keuring te laten verrichten, dan wel andere adviseurs te raadplegen teneinde een goed inzicht te verkrijgen over de staat van onderhoud.
- Indien de woning voor 1994 is gebouwd zal er een "ouderdomsclausule" worden opgenomen in de koopovereenkomst. De eisen die aan de bouwkwaliteit gesteld mogen worden liggen in dit geval lager liggen dan bij nieuwe(re) woningen. Indien de woning in deze periode is gebouwd kunnen er mogelijk asbesthoudende stoffen/ materialen aanwezig zijn. Hiervoor zal een "asbestclausule" opgenomen worden in de koopovereenkomst.
- De Meetinstructie is gebaseerd op NEN2580. De Meetinstructie is bedoeld om een meer eenduidige manier van meten toe te passen voor het geven van een indicatie van de gebruiksoppervlakte. Maatvoeringen ten aanzien van plattegronden, inhouds- en oppervlaktematen zijn bij benadering vastgesteld in een meetrapport van Zibber of DIVI Maatwerk. De Meetinstructie sluit verschillen in meetuitkomsten niet volledig uit, door bijvoorbeeld interpretatieverschillen, afrondingen of beperkingen bij het uitvoeren van de meting.
- Op het moment dat de eigenaar de woning niet bewoond heeft, wordt er een "niet-bewoond clause" in de koopovereenkomst opgenomen. Dit houdt in dat verkoper koper uitdrukkelijk geattendeerd heeft op het feit dat verkoper het verkochte niet zelf feitelijk heeft gebruikt/ bewoond en dat hij derhalve koper niet heeft kunnen informeren over eigenschappen van c.q. gebreken aan het verkochte, waarvan hij op de hoogte zou zijn geweest als hij het verkochte zelf feitelijk had gebruikt. In dit kader zijn partijen uitdrukkelijk overeengekomen dat dergelijke eigenschappen c.q. gebreken voor risico en rekening van koper komen en dat bij de vaststelling van de koopsom hiermee geen rekening is gehouden. Om dit risico voor koper te beperken heeft verkoper koper in de gelegenheid gesteld om een bouwkundige inspectie uit te doen voeren. Hier heeft koper wel/geen gebruik van gemaakt.
- In de koopovereenkomst wordt een artikel ten behoeve van "bodemverontreiniging" opgenomen. Hiermee verklaart verkoper dat betreffende eventuele bodemverontreiniging niets anders bekend is dan de informatie die wordt weergegeven op de kaart van omgevingsrapportage Noord-Brabant welke wordt aangestuurd door de Provincie Noord-Brabant als zijnde het bevoegd gezag. Elke aansprakelijkheid, ook buitencontractuele aansprakelijkheid van verkoper voor de bodem en/of grondwaterverontreiniging wordt uitgesloten.
- De informatie in deze brochure is door ons met de nodige zorgvuldigheid samengesteld. Onzerzijds wordt echter geen enkele aansprakelijkheid aanvaard voor enige onvolledigheid, onjuistheid of anderszins, dan wel de gevolgen daarvan. Alle opgegeven maten en oppervlakten zijn indicatief.

TQ Makelaars, uw vertrouwde makelaar



Quirijn Kalkman

06-54366205



Carolien Worst

06-14242567



Joop van Oord

06-10879497



Kyra Witlox

076-5223928

"Al 30 jaar actief in Breda en omstreken"

Sinds 1995 is TQ Makelaars uw vertrouwde vastgoedpartner in de regio Breda, Ulvenhout en Oosterhout. Met een expertise van bijna 30 jaar, kunt u bij ons rekenen op een glasheldere aanpak, eerlijke raadgevingen en persoonlijke begeleiding. Wij begrijpen dat uw woning meer is dan alleen vastgoed, het is een thuis vol (toekomstige) herinneringen. Wij begrijpen wat er komt kijken bij de verkoop van uw woning, niet alleen inhoudelijk maar ook persoonlijk. Een memorabel moment in het leven, soms fijn maar soms ook minder prettig. Wij zijn graag betrokken!

Ons werkgebied omvat Breda, omliggende kerkdorpen en het uitgestrekte buitengebied tussen Ulvenhout en Baarle-Nassau. Onze vestiging in Oosterhout richt zich op het gebied tussen Teteringen en Dussen. Ook hebben we een kantoor in België waarbij we ons volledig richten op het grensgebied ten zuiden van Breda zoals de Gemeente Hoogstraten met o.a. de dorpen Meerle, Meersel-Dreef en Minderhout. Door ons uitgestrekte werkgebied zijn wij uitstekend op de hoogte van de lokale en regionale marktomstandigheden.

Wij zijn uw vertrouwde makelaar als het gaat om persoonlijke begeleiding, aandacht, enthousiasme en professionaliteit. Onze opdrachtgevers kunnen een optimaal resultaat verwachten. Het TQ Team maakt graag persoonlijk kennis met u!

Verkoopmakelaar · Aankoopmakelaar · Taxatie



Breda-Ulvenhout

Dorpstraat 37, 4851 CJ Ulvenhout
breda@tqmakelaars.nl
076-522 39 28
www.makelaarsbreda.nl

Oosterhout

Heuvelstraat 4, 4901 KD Oosterhout
oosterhout@tqmakelaars.nl
+31 162 43 89 99
www.makelaarsoosterhout.nl

Hoogstraten - België

Vrijheid 72, 2320 Hoogstraten
0032 3 314 16 99
www.makelaarsbelgie.be

Interesse?

Neem contact met ons op om
een bezichtiging te plannen
en een juiste indruk te
krijgen van de woning!

www.tqmakelaars.nl