



06 53 19 88 77

info@smolenaersmakelaardijbv.nl


smolenaersmakelaardijbv.nl

PENITENTENSTRAAT 38 WEERT

VRAAGPRIJS **€ 339.000 K.K.**

“Modern, instapklaar 3 kamerappartement met eigen parkeerplaats op een uitstekende locatie.”



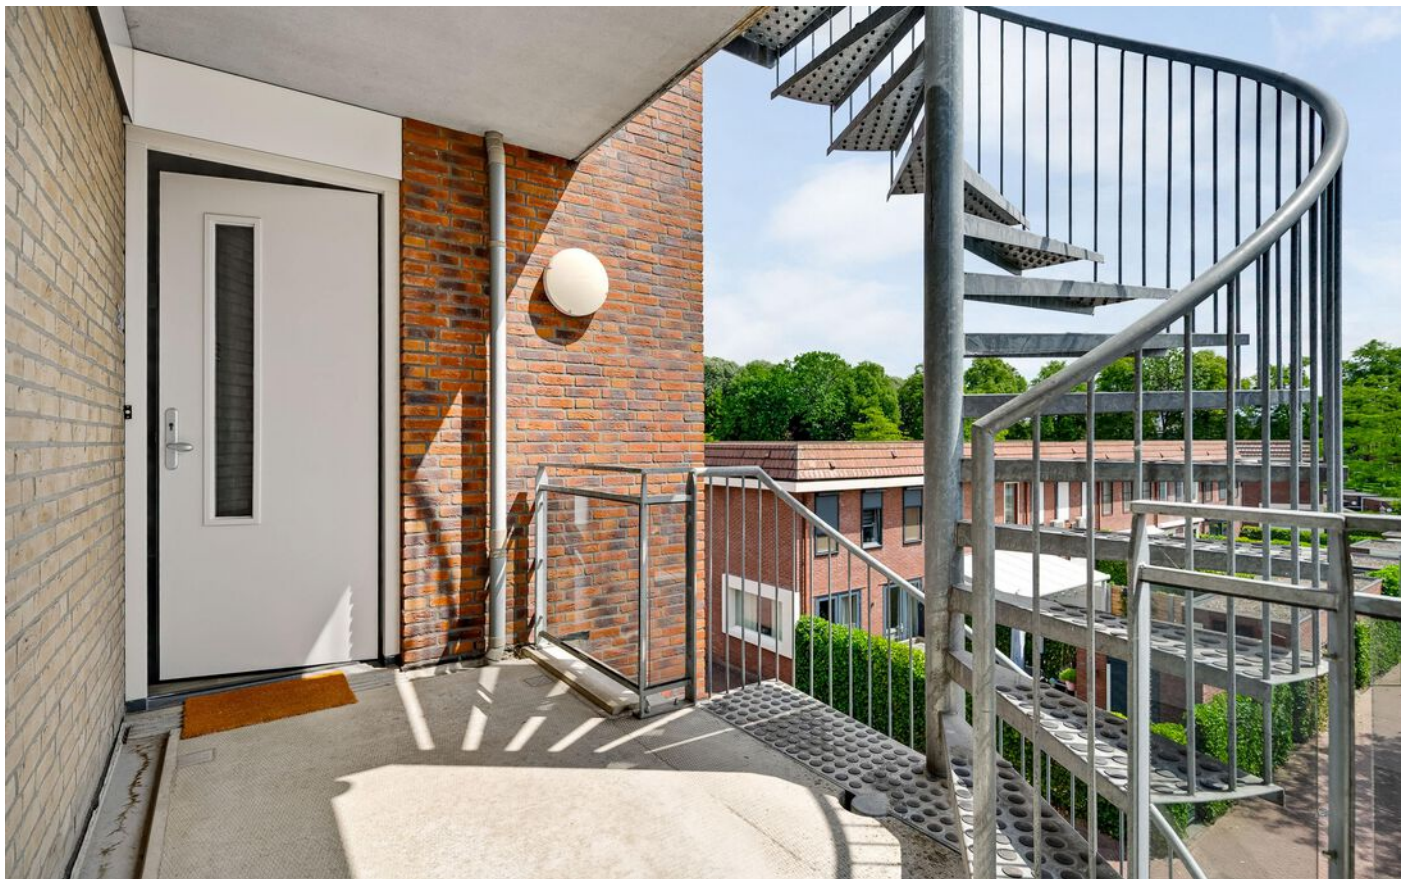

KENMERKEN

Overdracht

Vraagprijs	€ 339.000,- k.k.
Aanvaarding	in overleg
Eigendomsrechten	

Bouw

Type object	appartement
Bouwperiode	2008
Isolatie	dakisolatie, muurisolatie, volledig geïsoleerd

Oppervlaktes en inhoud

Woonoppervlakte	69 m ²
Oppervlakte overige inpandige ruimte	7 m ²
Inhoud	230 m ³

Indeling

Aantal slaapkamers	2
--------------------	---

Locatie

Ligging	in centrum, in woonwijk, vrij uitzicht
---------	--

Tuin

Type tuin	geen tuin, ruim balkon
-----------	------------------------

Onderhoud

Binnen	goed tot uitstekend
Buiten	goed tot uitstekend

Energieverbruik

Energielabel	A
--------------	---

PLATTEGROND



Appartement

De plattegronden zijn geproduceerd voor promotionele doeleinden en ter indicatie.
Aan de plattegronden kunnen geen rechten worden ontleend.
©MaKeRS Vastgoedpromotie



















LOCATIE OP DE KAART

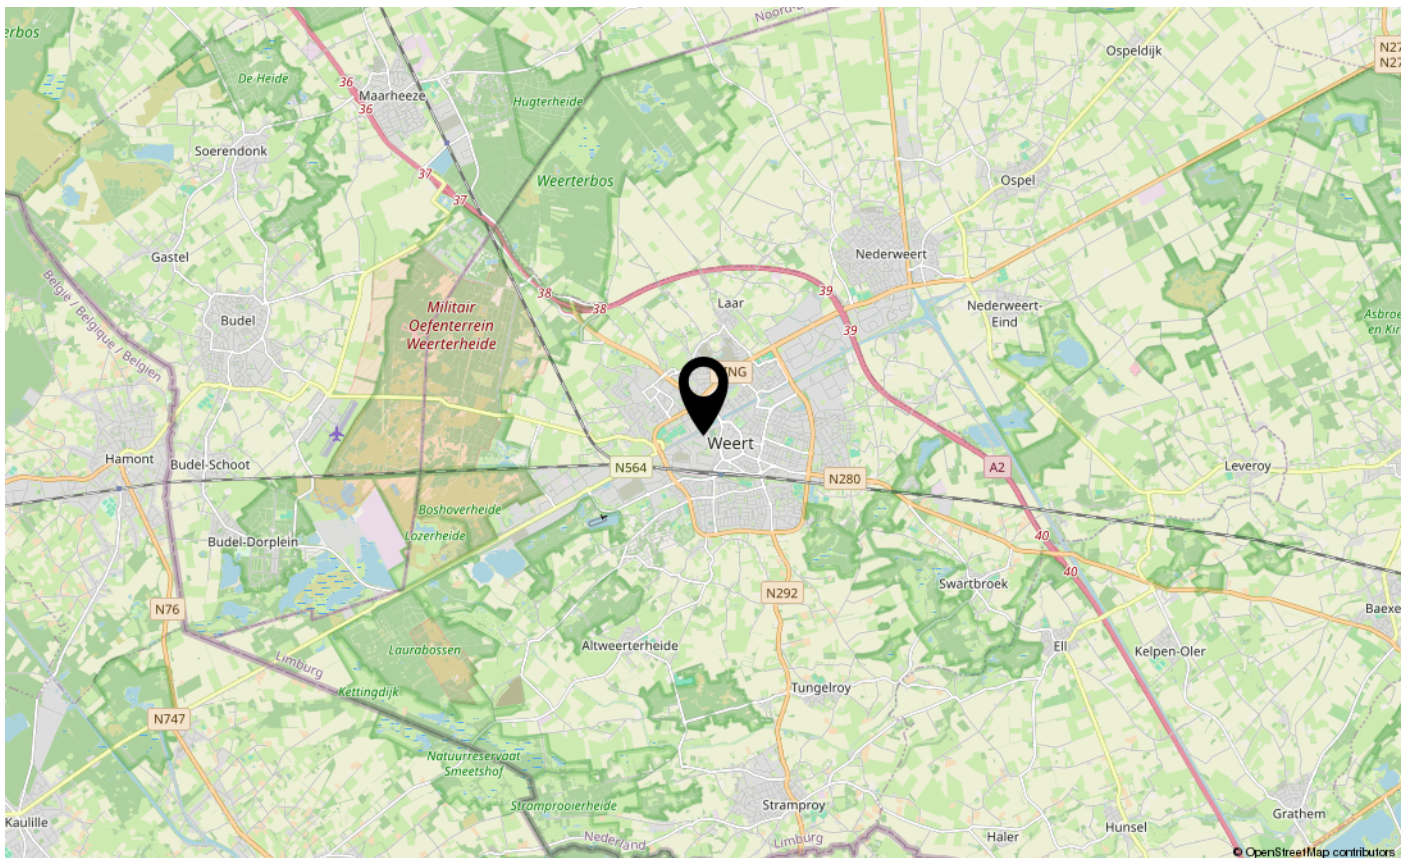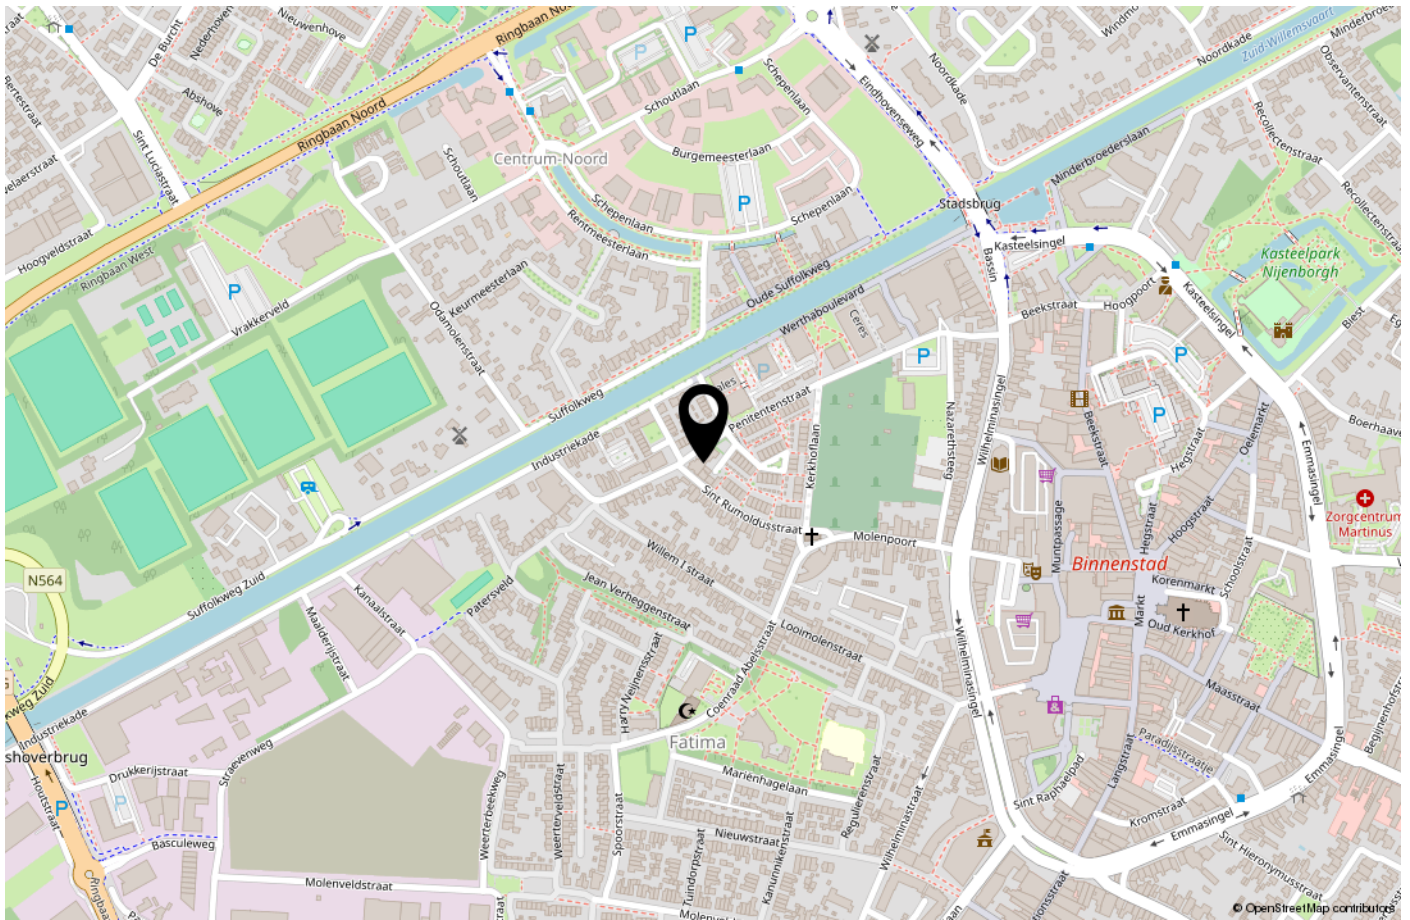

KADASTRALE KAART

Kadastrale kaart

Uw referentie: ---



12345

25

Deze kaart is noordgericht

Perceelnummer

Huisnummer

Vastgestelde kadastrale grens

Voorlopige kadastrale grens

Administratieve kadastrale grens

Bebouwing

Schaal 1: 500

Kadastrale gemeente

Sectie

Perceel

Weert

R

4578

Aan dit uittreksel kunnen geen betrouwbare maten worden ontleend.

De Dienst voor het kadaster en de openbare registers behoudt zich de intellectuele eigendomsrechten voor, waaronder het auteursrecht en het databankenrecht.

Voor een eensluidend uittreksel, geleverd op 6 augustus 2026

De bewaarder van het kadaster en de openbare registers

kadaster



Bij Polderte 16 | 6005 SP | Weert

06 53 19 88 77

info@smolenaersmakelaardijbv.nl | smolenaersmakelaardijbv.nl

smolen△ers

Interesse en meer informatie?

NEEM CONTACT OP MET ONS KANTOOR