

LANA

MAKELAARS & TAXATEURS



Kom binnen!

Peppelbos 42
Geldermalsen



105 m²



25 m²



4 kamers



Peppelbos 42 Geldermalsen

Een instapklare hoekwoning waar comfort, stijl en woonplezier samenkomen

Ben je op zoek naar een woning waar je zonder veel te hoeven verbouwen direct kunt genieten? Dan verdient Peppelbos 42 zeker jouw aandacht. Deze sfeervolle woning is de afgelopen periode met veel zorg gemoderniseerd en beschikt over een praktische indeling, drie slaapkamers en een fijne ligging in een rustige, kindvriendelijke woonwijk.

Daarmee is het een ideale woning voor starters, gezinnen en iedereen die op zoek is naar een comfortabel thuis.

Recent is de woning op diverse punten vernieuwd. Zo is de gehele elektra vervangen en zijn nieuwe wandcontactdozen geplaatst. Daarnaast zijn de wanden en plafonds strak gestuct, wat zorgt voor een verzorgde en eigentijdse uitstraling. De begane grond is afgewerkt met een tegelvloer en voorzien van vloerverwarming. Ook de meterkast is vernieuwd.

Begane grond

Entree, hal met meterkast en toilet. Vanuit de hal bereik je de woonkamer, het eetgedeelte en de keuken. De keuken beschikt over een inductiekookplaat, vaatwasser, combimagnetron en een close-in-boiler.

Omschrijving

Via de keuken bereik je de ruime bijkeuken. In de bijkeuken bevinden zich de witgoedaansluitingen. De woonkamer is voorzien van een airco.

Eerste verdieping

De vaste trap leidt naar de overloop van de eerste etage, welke toegang biedt tot twee slaapkamers en de badkamer. De royale hoofdslaapkamer beschikt over een ruime inloopkast. De moderne badkamer beschikt over een inloopdouche en een dubbele wastafel.

Tweede verdieping

Via de vaste trap heb je toegang tot de zolder. Hier bevindt zich de cv-ketel (bouwjaar 2021). Ook is hier recentelijk een derde slaapkamer en een bergruimte gerealiseerd.

Tuin

De onderhoudsvriendelijke achtertuin is een heerlijke plek om van het buitenleven te genieten. Achterin vind je een houten berging met overkapping, ideaal voor het opbergen van fietsen en tuinspullen. Onder de overkapping zit je bovendien heerlijk beschut: een fijne plek om in de schaduw te ontspannen op warme zomerdagen of juist droog buiten te zitten wanneer het weer wat minder is.

Omgeving

De woning is gelegen in een kindvriendelijke woonwijk, met veel parkeergelegenheid en een grote speeltuin om de hoek. Basisscholen, het zwembad en diverse sportfaciliteiten liggen op loopafstand, terwijl het NS-station en verschillende winkels eenvoudig per fiets bereikbaar zijn. Dankzij de gunstige ligging ten opzichte van de A2 en A15 zijn ook omliggende steden en de rest van het land uitstekend bereikbaar.

Je bent van harte welkom om de woning te bezichtigen.

Kenmerken

LA
NA

Type woning Hoekwoning

Gebruiksoppervlakte wonen 105 m²

Perceeloppervlakte 187 m²

Bouwjaar 1983

Slaapkamers 3

Verwarming C.v.-ketel

Warm water voorziening C.v.-ketel

Isolatie Dakisolatie, muurisolatie, vloerisolatie, gedeeltelijk dubbel glas

Energie label C

Tuin Achtertuin, voortuin

Tuinligging Noord


Schuur/berging Vrijstaand hout





LA
NA



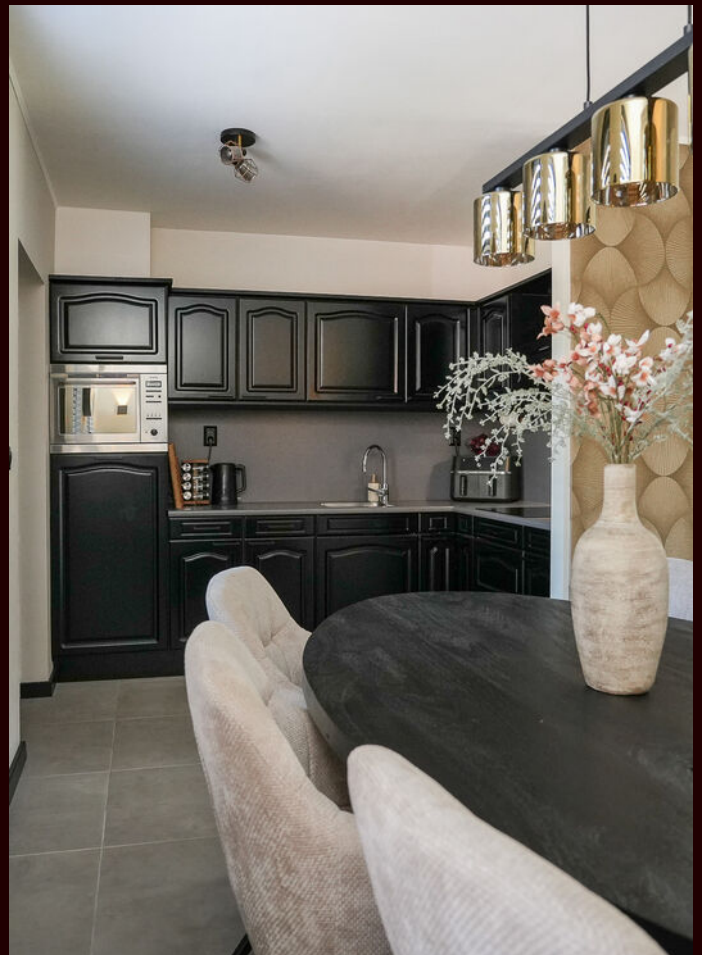


LA
NA





LA
NA

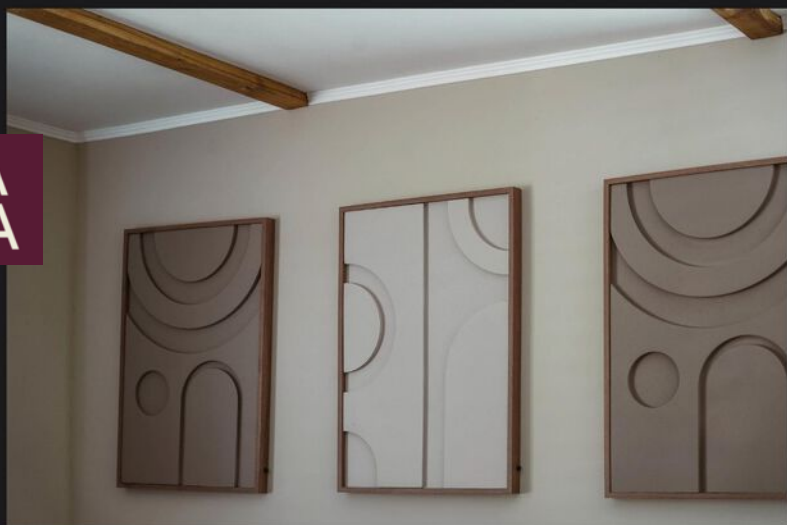















LA
NA





LA
NA










Locatie op de kaart

LA
NA

Peppelbos 42, Geldermalsen

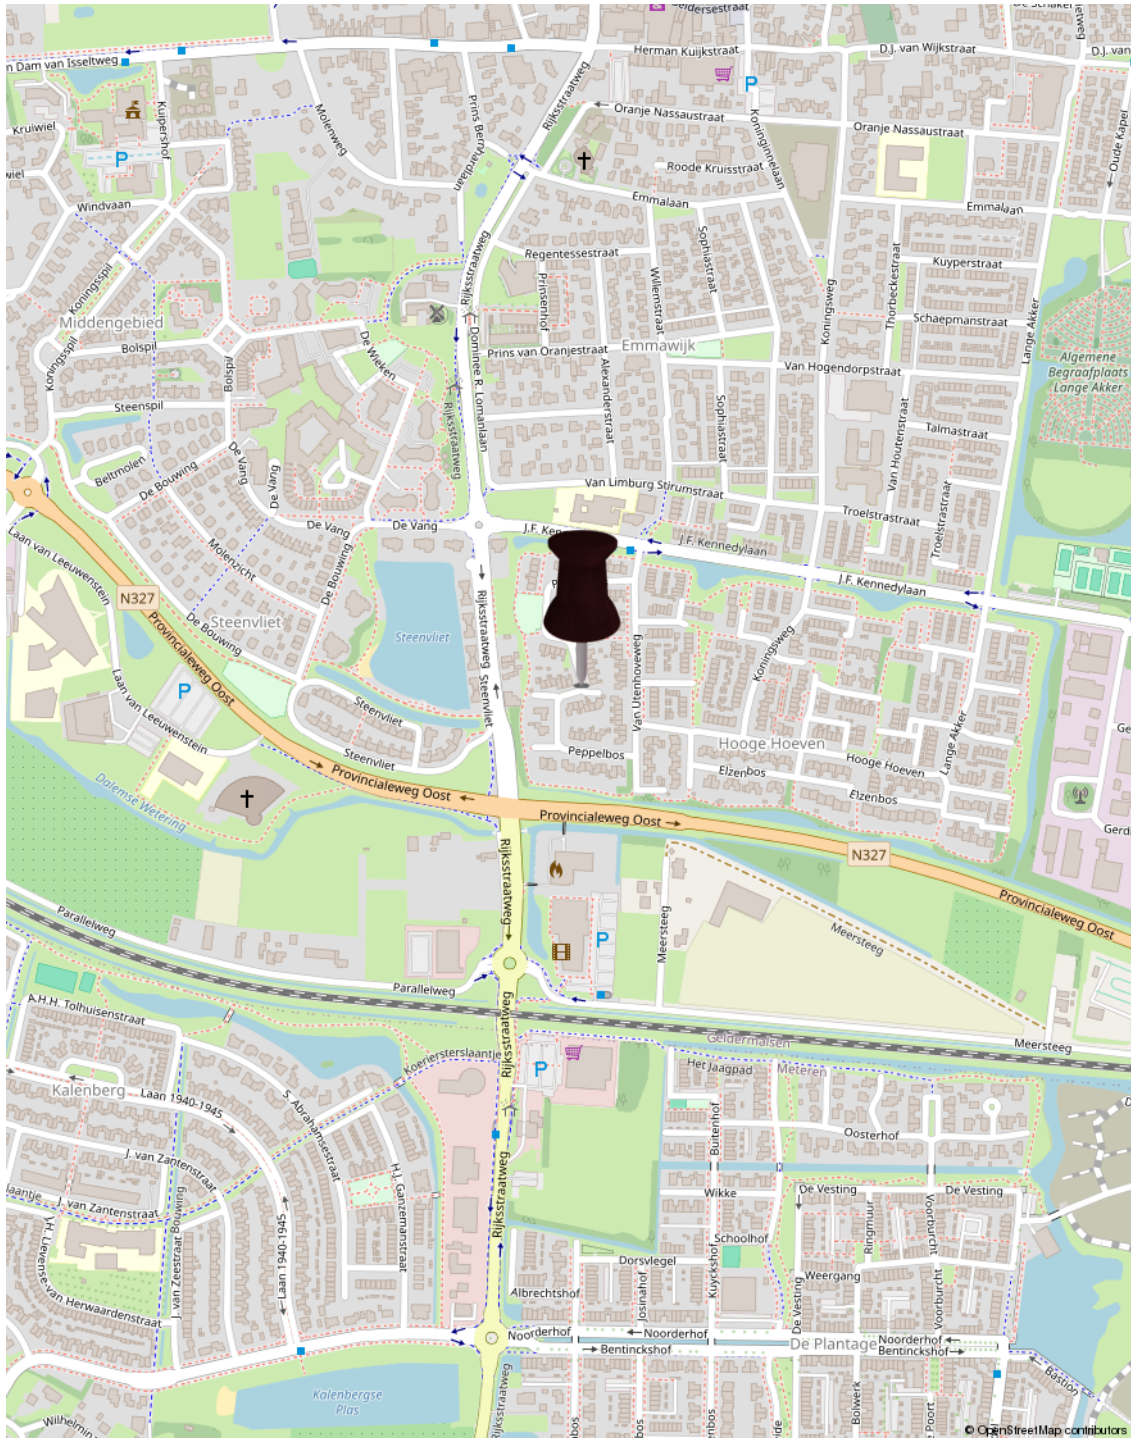

Plattegrond

BEGANE GROND



De plattegronden zijn door Maltipo geproduceerd voor promotionele doeleinden en ter indicatie.
 Aan de plattegronden en maatvoering kunnen geen rechten worden ontleend.
 © maltipo.nl

Plattegrond

LA
NA


EERSTE VERDIEPING



De plattegronden zijn door Maltipo geproduceerd voor promotionele doeleinden en ter indicatie.
Aan de plattegronden en maatvoering kunnen geen rechten worden ontleend.
© maltipo.nl

Plattegrond


TWEEDE VERDIEPING

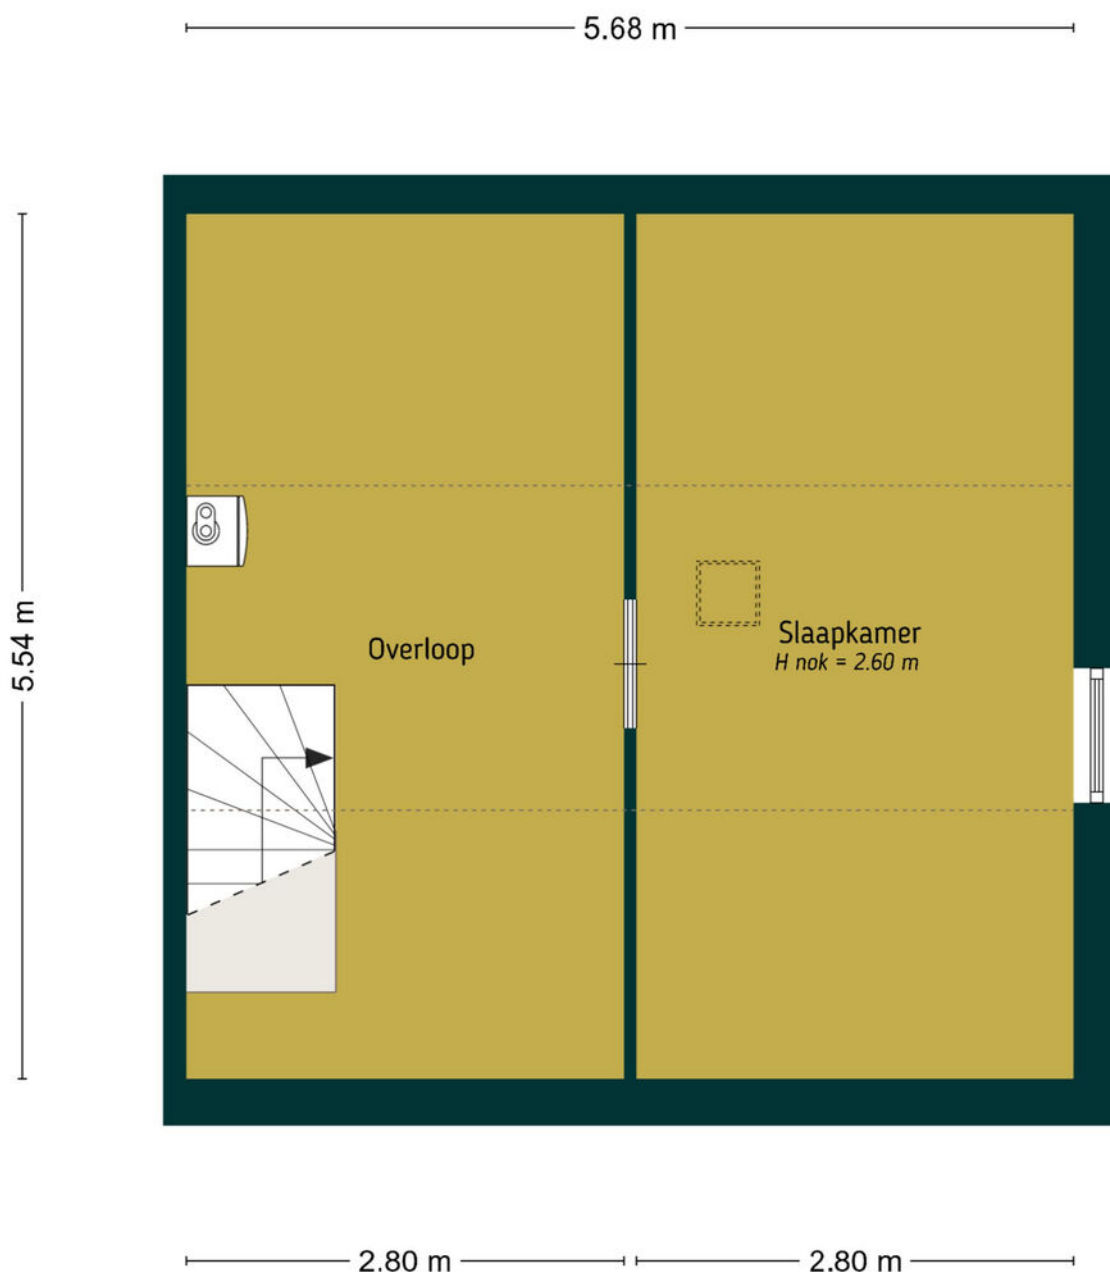

De plattegronden zijn door Maltipo geproduceerd voor promotionele doeleinden en ter indicatie.
Aan de plattegronden en maatvoering kunnen geen rechten worden ontleend.
© maltipo.nl

Plattegrond

LA
NA

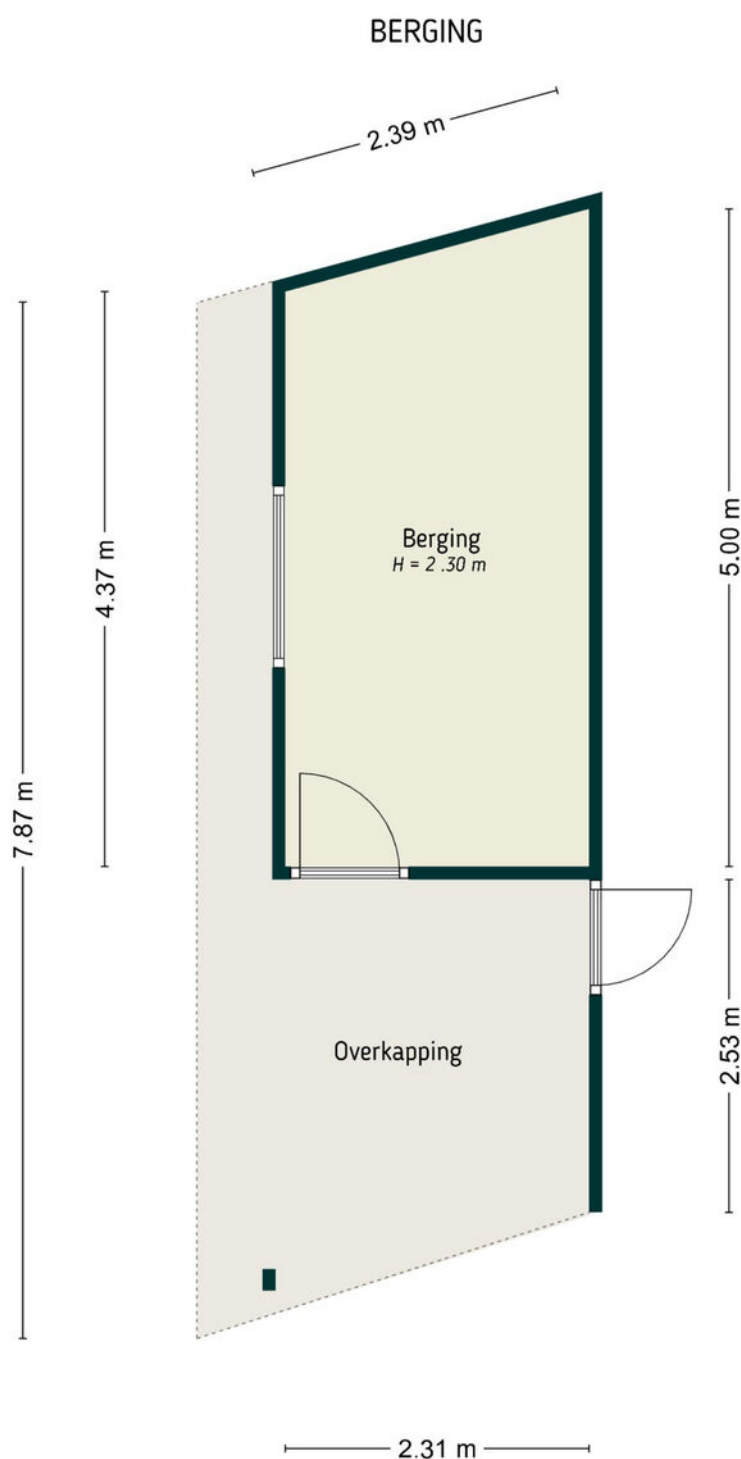

De plattegronden zijn door Maltipo geproduceerd voor promotionele doeleinden en ter indicatie.
Aan de plattegronden en maatvoering kunnen geen rechten worden ontleend.
© maltipo.nl

Plattegrond

SITUATIE




De plattegronden zijn door Maltipo geproduceerd voor promotionele doeleinden en ter indicatie.
Aan de plattegronden en maatvoering kunnen geen rechten worden ontleend.
© maltipo.nl

Kadastrale kaart

Kadastrale kaart

Uw referentie: Peppelbos 42

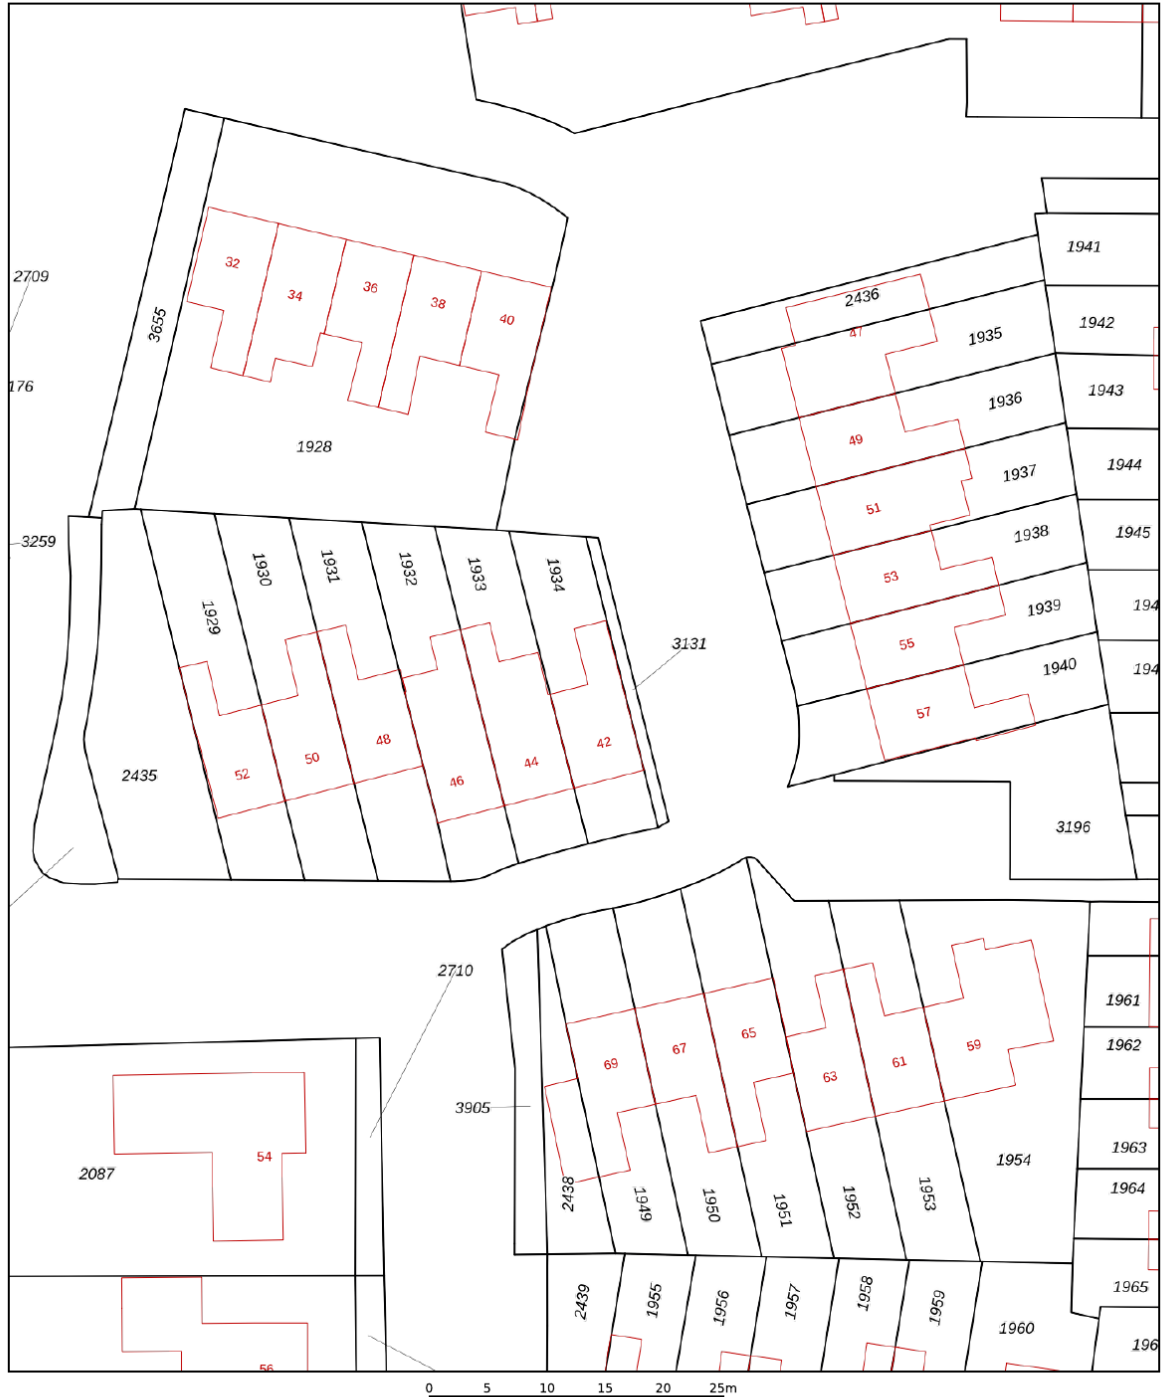

12345	Deze kaart is noordgericht	Schaal 1: 500	
25	Perceelnummer	Kadastrale gemeente	Geldermalsen
	Huisnummer	Sectie	G
	Vastgestelde kadastrale grens	Perceel	1934
	Voorlopige kadastrale grens		
	Administratieve kadastrale grens		
	Bebouwing		

Voor een eensluidend uittreksel, geleverd op 29 mei 2026
De bewaarder van het kadaster en de openbare registers

Aan dit uittreksel kunnen geen betrouwbare maten worden ontleend.
De Dienst voor het kadaster en de openbare registers behoudt zich de intellectuele eigendomsrechten voor, waaronder het auteursrecht en het databankenrecht.



Lijst van zaken

	Blijft achter	Gaat mee	Ter overname
Woning - Interieur			
Verlichting, te weten			
- inbouwspots/dimmers	X		
- opbouwspots/armaturen/lampen/dimmers	X		
- losse (hang)lampen		X	
Raamdecoratie/zonwering binnen, te weten			
- gordijnrails	X		
- gordijnen	X		
- jaloezieën			X
Vloerdecoratie, te weten			
- laminaat	X		
Woning - Keuken			
Keuken (inbouw)apparatuur, te weten			
- kookplaat	X		
- (gas)fornuis	X		
- afzuigkap	X		
- combi-oven/combimagnetron	X		
- koel-vriescombinatie		X	
- vaatwasser	X		
Woning - Sanitair/sauna			
Toilet met de volgende toebehoren			
- toilet	X		
- toiletrolhouder	X		
- fontein	X		
Badkamer met de volgende toebehoren			
- douche (cabine/scherm)	X		

Lijst van zaken



	Blijft achter	Gaat mee	Ter overname
- wastafel	X		
- wastafelmeubel	X		
Woning - Extérieur/installaties/veiligheid/ energiebesparing			
(Voordeur)bel		X	
(Veiligheids)sloten en overige inbraakpreventie		X	
Rookmelders	X		
(Klok)thermostaat	X		
Airconditioning	X		
Telefoonaansluiting/internetaansluiting	X		
Veiligheidsschakelaar wasautomaat	X		
Waterslot wasautomaat	X		
Tuin - Inrichting			
Tuinaanleg/bestrating	X		
Beplanting	X		
Tuin - Verlichting/installaties			
Buitenverlichting	X		
Tuin - Bebouwing			
Tuinhuis/buitenberging	X		
Kasten/werkbank in tuinhuis/berging		X	
Tuin - Overig			
Overige tuin, te weten			
- vlaggenmast(houder)	X		

Buurtinformatie

Buurtinformatie - West Betuwe / Geldermalsen Zuid

Leeftijd



0 - 14: 16%


15 - 24: 12%

25 - 44: 22%

45 - 64: 24%

65+: 25%

Huishouden

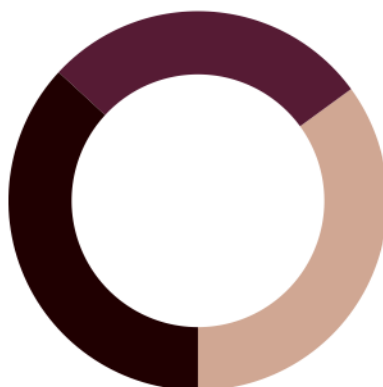

Eenpersoons: 35%

Zonder kinderen: 28%

Met kinderen: 37%

Koop / huur



Koop: 63%

Huur: 37%



52%



48%



1,0 per huishouden

Ons verhaal

LANA

Een huis kopen of verkopen is een bijzondere stap in je leven. Die zet je alleen als je helemaal overtuigd bent. Daar hoort een makelaar bij die je begrijpt. Die al je vragen beantwoordt. En die je helpt om het goede gevoel te vinden. Wij zijn die makelaar voor je.

Altijd voor een 10

Wij gaan altijd voor een tien: de allerbeste deal. Vaak betekent dat de hoogste verkoopopbrengst (of juist de laagste aankoopsom), maar daar houdt het bij ons niet op. Zo zijn ook een prettige samenwerking en fijne voorwaarden onmisbaar. Daarmee bezorgen we jou een glimlach – en onszelf dus ook.

Typisch LANA

Wat 'typisch LANA' is? Dat we vanaf het eerste moment naar je luisteren. Maar dan echt. Ook mag je bij ons rekenen op rust en ruimte. Waarom? Omdat een extra nachtje slapen vaak verstandiger is dan snel beslissen. Zo bouwen we samen aan het vertrouwen dat je écht de juiste stap zet.

We gaan ervoor

Uiteraard geven we je alle informatie die je nodig hebt om een goede beslissing te kunnen nemen. Daarna handelen we het liefste doelgericht. Hebben we helder waar jouw stip op de horizon ligt? Dan gaan we ervoor.

Ons team bestaat uit betrokken en ervaren Register Makelaars, Register Taxateurs, Assistent Makelaars, makelaar in opleiding en een officemanager. Benieuwd naar de personen achter de functies? Kom gerust langs (onze koffie is heerlijk).



Diensten

We zijn een fullservice makelaarskantoor. Welke makelaarsdienst je ook nodig hebt – we hebben de juiste specialist in huis.

Verkoop

Zoek je deskundige, persoonlijke begeleiding bij het verkopen van je woning? Dan helpen we je graag. Samen maken we een doordacht plan om je woning op de markt te brengen – en te verkopen. Goed, snel en tegen de beste prijs. Hebben we een koper gevonden? Dan maken we al het papierwerk voor je in orde. Minimale stress, maximaal resultaat!

Aankoop

Ben je op zoek naar een nieuwe woning, maar weet je niet waar je moet beginnen? Vertel ons waar je van droomt en wij gaan voor je op zoek. Als tussenpersoon, maar vooral als adviseur. We zoeken (en vinden) je woning én begeleiden je bij het aankoopproces – we zorgen dat dit gesmeerd verloopt. Kun jij intussen onbegrensd verliefd worden op je nieuwe droomwoning.

Taxatie

Ga je een huis kopen? Verbouwen? Verhuizen? Dan vraagt de bank of hypotheekadviseur vaak om een officieel taxatierapport. Wij verzorgen die taxatie graag voor je. Je ontvangt een gedetailleerde waardebeoordeling, opgesteld volgens de richtlijnen van NVM en NREVT (en NREVT-gevalideerd). Zo zet je een goede stap in de richting van je nieuwe woonsituatie. En snel ook.

Verkoopindicatie

Wil je weten wat je woning waard is, maar dan zonder kosten te maken voor een uitgebreid taxatierapport? Dan is een vrijblijvende verkoopindicatie de perfecte optie. We komen bij je langs, bekijken je woning grondig en combineren dat met onze kennis van de lokale woningmarkt. Het resultaat: een doordacht advies, inclusief een betrouwbare inschatting van de verwachte opbrengst. Handig!

We zijn NVM-makelaar

Ons kantoor is een officieel NVM-makelaarskantoor. Dat betekent dat je altijd kunt rekenen op kwaliteit. De grote voordelen van een NVM-makelaar:

- ✓ **Altijd een actueel kennisniveau**
We kennen de markt en geven eerlijk advies
- ✓ **Werkwijze volgens NVM-erecode**
Jouw belangen als klant staan altijd voorop
- ✓ **Extra portie zekerheid**
Zoals garantie bij verborgen gebreken

Thuis in Rivierenland

We houden van Rivierenland. We werken hier niet alleen; we wonen, winkelen en ontspannen ook in onze mooie Betuwe. Daardoor kennen we de regio als onze broekzak. Van starterswoningen tot woonboerderijen en van nieuwbouwhuizen tot karakteristieke dijkwoningen – er is geen woning die we niet kennen. En dus vinden we ook jouw toekomstige droomlocatie.

Vind je droomwoning

Bij LANA houden we van innovatie. Tenminste, als dat in jouw voordeel werkt. Neem COPAAN, waar je als woningzoeker meer huizen vindt dan je ooit had verwacht. En nog mooier: iedere woning past ook nog perfect bij jouw voorkeuren. Je nieuwe thuis is dichterbij dan je denkt!

Woning verhuren

Wil je je woning verhuren? Dan komt onze ervaring als NVM verhuurmakelaar uitstekend van pas. We maken een grondige inventarisatie en stippelen een doordachte strategie uit om jouw woning te presenteren op de woningmarkt. Huurder gevonden? Dan screenen we die eerst voor je (want je wilt alleen in zee gaan met een betrouwbare partij). Daarna helpen we je bij het papierwerk, zoals het opstellen van een goede huurovereenkomst.

LANA op social media

Zin om af en toe iets over ons te zien of te lezen? Volg ons dan via onze social mediakanalen. Hier vind je het laatste nieuws, interessante previews en ons actuele woningaanbod!

Voor onafhankelijk Hypotheekadvies

Ask4benefits, dat is voor elkaar...

We leven in dynamische tijden en dat geldt zeker op het gebied van het vinden en kopen of verkopen van vastgoed (een eigen huis). Huidige marktomstandigheden, beschikbaarheid, en financiële mogelijk- en onmogelijkheden zijn zomaar een paar onderwerpen waar jij het als potentiële koper of verkoper mee te maken kunt krijgen.

Daarnaast is het kopen van een huis, jouw eigen plekje, toch voor velen van ons een spannend avontuur.

En terecht natuurlijk... het is ook niet niks. 'Misschien is het wel de grootste aankoop uit je leven'. En dan wil je gewoon zekerheid. Je zoekt het beste, onafhankelijke,

advies en de juiste informatie. Want zo ben je in staat om de verschillende mogelijkheden en opties te kunnen beoordelen en zo nodig te vergelijken.

Een aankoop van deze omvang heeft al snel impact op meerdere aspecten van jouw leven. Voor jou persoonlijk, voor een partner, een gezin, etc, etc.

Is het dan niet prettig dat je een adviseur vindt, die de markt en de spelregels op z'n duimpje kent.

Ask4benefits is zo'n baken van rust, kennis en persoonlijke aandacht. Bij alles waar jij als starter of huiseigenaar tegenaan kunt lopen, zullen wij je bijstaan. Wij adviseren en realiseren voor jou.

Het team van **Ask4benefits** bestaat uiteraard uit gediplomeerde, deskundige adviseurs met een transparante visie op, en kennis van, de huizenmarkt, hypotheek en verzekeringen. Waarbij zaken zoals milieu en verduurzaming tegenwoordig ook een aanzienlijke rol spelen. Dus eigenlijk faciliteren wij het broodnodige overzicht wat jij nodig hebt, om die "belangrijke" beslissing te kunnen nemen. Mede hierom zijn wij preferred supplier van LANA Makelaars & taxateurs in Geldermalsen.

Ask4benefits in het kort: Een financieel advieskantoor met deskundige adviseurs voor planning, begeleiding & bemiddeling op gebied van hypotheek en verduurzaming. Op naar de toekomst, met groen verstand...



Manuel de Croock

info@ask4benefits.nl

www.ask4benefits.nl/hypotheek

Parkweg 17, 4153 XK Beesd

ask4benefits
dat is voor elkaar!

Aantekeningen

LA
NA

Geïnteresseerd?



Heb je vragen of wil je meer weten?
Neem contact met ons op of kom gerust langs.
Onze koffie is heerlijk ;)

LANA
MAKELAARS & TAXATEURS

HERMAN KUIJKSTRAAT 44
4191 AK GELDERMALSEN

0345 76 26 26
WELKOM@LANA.NL
WWW.LANA.NL