


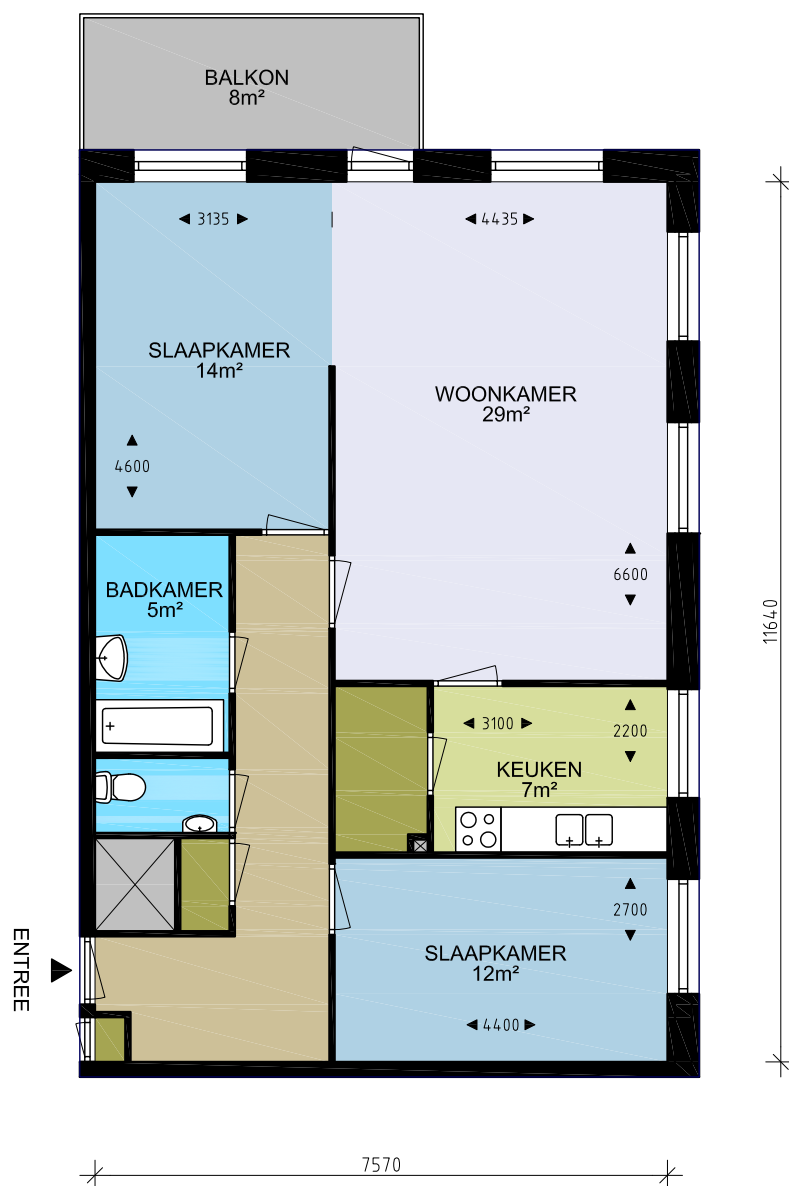

begane grond

13405.10 | AMSTELVEEN | Buitenveldert | 3 - kamerwoning | Type 3TII | Schaal: 1:100

Bulgerstein 17, 27, 37, 47, 57, 67, 77, 87, 97, 107

Geervliet 249, 259, 269, 279, 289, 299, 309, 319, 329, 339

Hogewerf 131, 141, 151, 161, 171, 181, 191, 201, 211, 221

Aan deze tekeningen kunnen geen rechten worden ontleend. Maatvoering in het werk te controleren. Informatie op de tekening is indicatief.