


Landelijk wonen

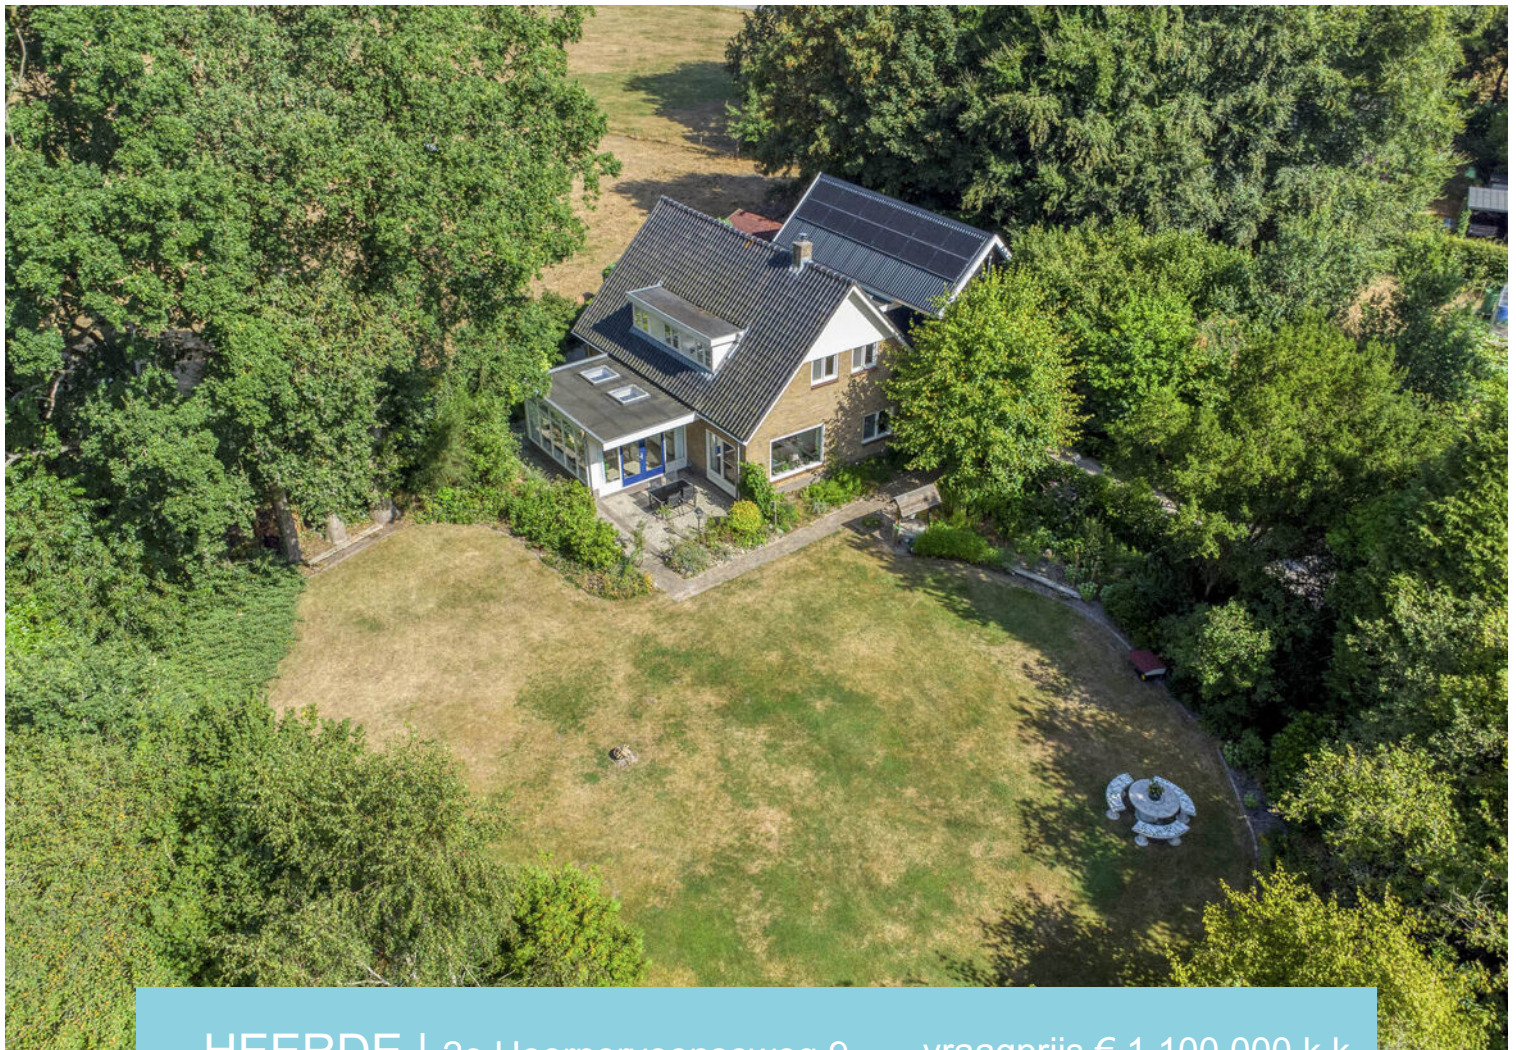

HEERDE | 2e Hoornerveenseweg 9

vraagprijs € 1.100.000 k.k.

KOLE 
makelaars

0578 - 692532 | info@kolemakelaars.nl
www.kolemakelaars.nl



Kenmerken & specificaties



Bouwjaar:	1974
Soort:	eengezinswoning
Kamers:	8
Inhoud:	1062 m ³
Woonoppervlakte:	177 m ²
Perceeloppervlakte:	8912 m ²
Overige inpandige ruimte:	109 m ²
Gebouw gebonden buiten ruimte:	25 m ²
Externe bergruimte:	13 m ²
Energie label	B
Verwarming:	c.v.-ketel
Isolatie:	muurisolatie, dubbelglas, grotendeels vloerisolatie BG en vloerisolatie zolder.



Ruim en eigentijds

Op een prachtige en aantrekkelijke locatie aan de bosrand in buurtschap "Het Hoornerveen" staat deze schitterende gemoderniseerde vrijstaande woning met een royale aangebouwde schuur, garage, carport, tuinhuisjes en schuilstallen, gelegen op een perceel van ruim 8.900 m².

Een heerlijke plek voor wie op zoek is naar rust, ruimte en vrijheid. Hier woont u midden in het groen, aan de rand van de Veluwe bossen en heidevelden, waardoor u vanuit huis zo de natuur in wandelt. Ook het bekende Heerderstrand, de Schaapskooi en de Renderklippen zijn uitstekend bereikbaar. Voor paardenliefhebbers is dit bovendien een bijzonder aantrekkelijke locatie, met diverse ruitersporen in de directe omgeving. Tegelijkertijd liggen het centrum van Heerde en diverse voorzieningen op korte afstand. Grotere plaatsen en steden zijn goed bereikbaar; zo bereikt u het centrum van Apeldoorn in circa een half uur en bent u in ongeveer 20 minuten met de auto in Zwolle.

De woning is oorspronkelijk gebouwd omstreeks 1974 en vanaf 2017 met zorg gemoderniseerd en verduurzaamd. Zo is de woning onder andere grotendeels voorzien van kunststof kozijnen, zijn de muren na-geïsoleerd en is een groot deel van de begane grondvloer vervangen en geïsoleerd. Hierdoor biedt de woning volop comfort en eigentijds woonplezier.

De ruime, lichte woonkamer sluit aan op een fijne serre met prachtig zicht op de groene omgeving. De moderne keuken is van alle gemakken voorzien. Daarnaast zijn er een praktische werkkamer en bijkeuken. Op de verdieping bevinden zich vijf slaapkamers, waarvan één de mogelijkheid biedt om een badkamer te realiseren.



Ervaar de vrijheid

Een bijzonder pluspunt is de royale aangebouwde schuur, voorzien van een zolderruimte en carport. Tussen de woning en de schuur bevindt zich bovendien een separate garage. De schuur en garage zijn onderhoudsvriendelijk afgewerkt met Cedral-planken. De verschillende ruimtes bieden volop mogelijkheden en zijn multifunctioneel te gebruiken. Zo is er alle ruimte voor het stallen van auto's, het uitoefenen van een hobby, het creëren van een werk- of praktijkruimte, een dierenverblijf of het opbergen van allerlei spullen.

Ook buiten is er volop ruimte. De fraai aangelegde tuin biedt veel privacy en beschikt over verschillende terrassen, een waterput en een moestuin. Daarnaast hoort bij de woning, zowel achter als naast de woning, een weiland van in totaal bijna 6.000 m². Ideaal voor het houden van paarden of kleinvee en perfect voor iedereen die graag buiten leeft. De ruime oprit biedt plaats aan diverse auto's.

Hier ervaart u het gevoel van vrij wonen en kunt u volop genieten van het buitenleven.

Kom de sfeer, ruimte en mogelijkheden zelf ervaren. Deze prachtige woning is zeker een bezichtiging waard!





Indeling begane grond

Entreehal met meterkast (2021), bergkast en trapopgang naar de eerste verdieping. Moderne toiletruimte met zwevend toilet en fonteinje. Tevens bevindt zich op de begane grond een separate doucheruimte.

Via de hal is de slaapkamer op de begane grond bereikbaar, waardoor gelijkvloers wonen tot de mogelijkheden behoort. Deze kamer is momenteel ingericht als werkkamer en voorzien van een wastafelmeubel.

De royale woonkamer loopt over de gehele lengte van de woning en beschikt over grote raampartijen met uitzicht naar de tuin, daarnaast is er een sfeervolle houtkachel. Aan de zijkant bevindt zich de lichte serre, voorzien van openslaande deuren naar de tuin en twee daklichten.

Via suitedeuren bereikt u de keuken. Deze is in 2021 geplaatst in een praktische hoekopstelling en voorzien van diverse inbouwapparatuur, waaronder een combi-oven, vaatwasser,

inductiekookplaat, afzuigkap (alle van Siemens) en een Quooker.

Vanuit de keuken is de praktische bijkeuken met groot daklicht bereikbaar. Hier bevinden zich de aansluitingen voor de wasmachine en droger en een gootsteen.

Via de bijkeuken is de grote garage met een plat dak bereikbaar. Via een overkapping en de carport bereikt u de ruime aangebouwde schuur. De schuur beschikt over een ruime zolder, die bereikbaar is via een vaste trap en momenteel in gebruik is als ontmoetingsruimte en extra bergruimte. Op de schuur bevinden zich 12 zonnepanelen, waarmee u voor een groot deel in uw energiebehoefte kunt voorzien.









Indeling eerste verdieping

Overloop met toiletruimte voorzien van een staand toilet. Tevens bevindt zich hier een vaste kast met de opstelling van de cv-ketel.

De verdieping beschikt over vijf ruime slaapkamers, die allemaal zijn voorzien van een wastafel. Dankzij de aanwezigheid van twee dakkapellen is de ruimte op deze verdieping optimaal benut en is er volop lichtinval.

Daarnaast biedt de verdieping uitstekende mogelijkheden voor het realiseren van een royale badkamer in één van de slaapkamers. De leidingen hiervoor zijn reeds aangelegd.

De grote en bevloerde bergzolder is bereikbaar middels een vlizotrap.











Begane grond




Begane grond
2e Hoornerveenseweg 9
Heerde

This detailed floor plan shows the layout of a house with the following features and dimensions:

- Overall Dimensions:**
 - Width: 10.85 m
 - Depth: 10.66 m
- Rooms and Features:**
 - Zolder:** A large attic space on the left, 2.48 m wide, with a staircase leading up.
 - Slaapkamer (Bedrooms):** Five bedrooms in total, each 3.42 m wide. Two are located in the top right, and three are in the bottom right.
 - Overloop:** A central landing area with a staircase and a dashed-line extension.
 - Toilet:** A bathroom located near the central staircase.
 - Kast:** A closet located near the central staircase.
 - Kruischoot:** A dark grey area on the right side of the house, 3.42 m wide.
- Dimensions and Measurements:**
 - Top horizontal dimensions: 2.90 m, 3.42 m, 3.89 m, 0.83 m, 2.96 m, 2.41 m.
 - Left vertical dimensions: 3.70 m, 3.06 m, 3.70 m.
 - Bottom horizontal dimensions: 2.88 m, 3.40 m, 6.40 m, 2.39 m, 2.91 m.


Eerste verdieping
2e Hoornerveenseweg 9
Heerde

Vliering

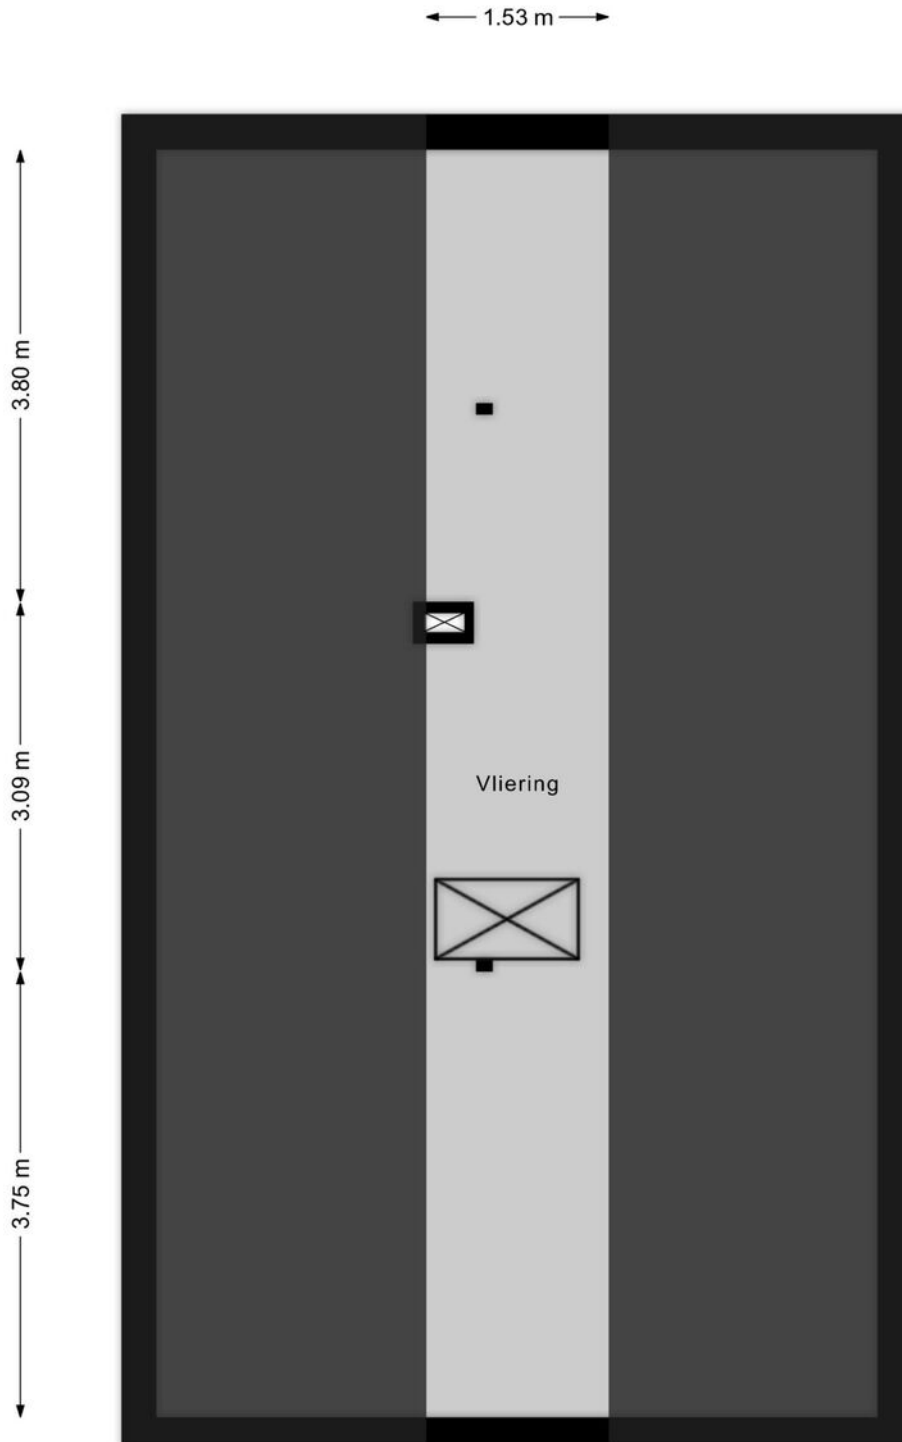


Vliering
2e Hoornerveenseweg 9
Heerde

Berging

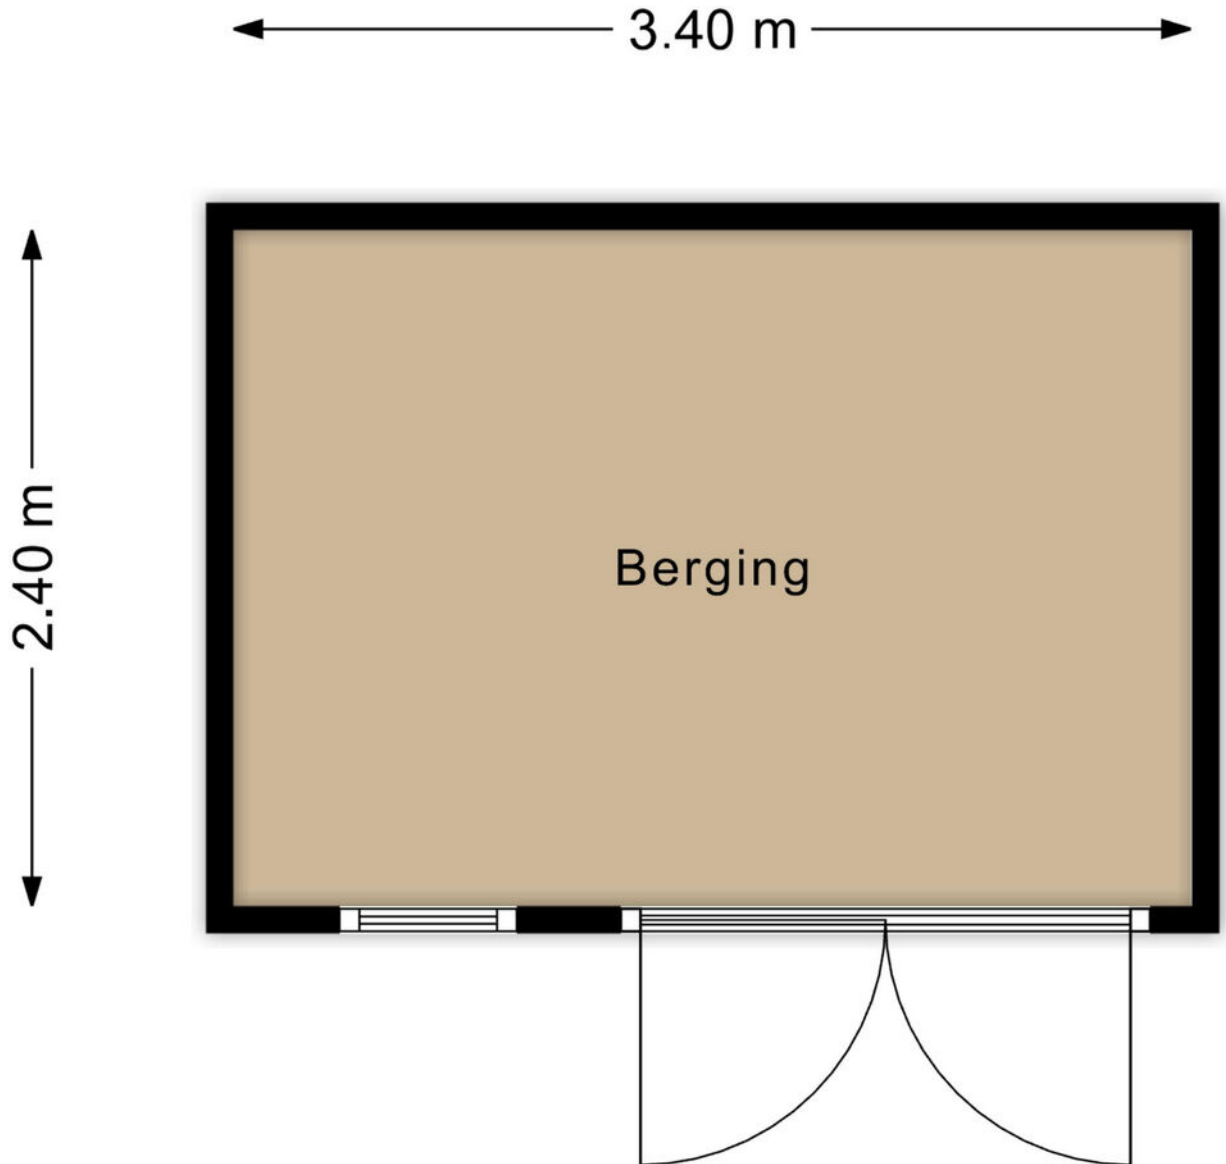


Berging 1
2e Hoornerveenseweg 9
Heerde

Berging

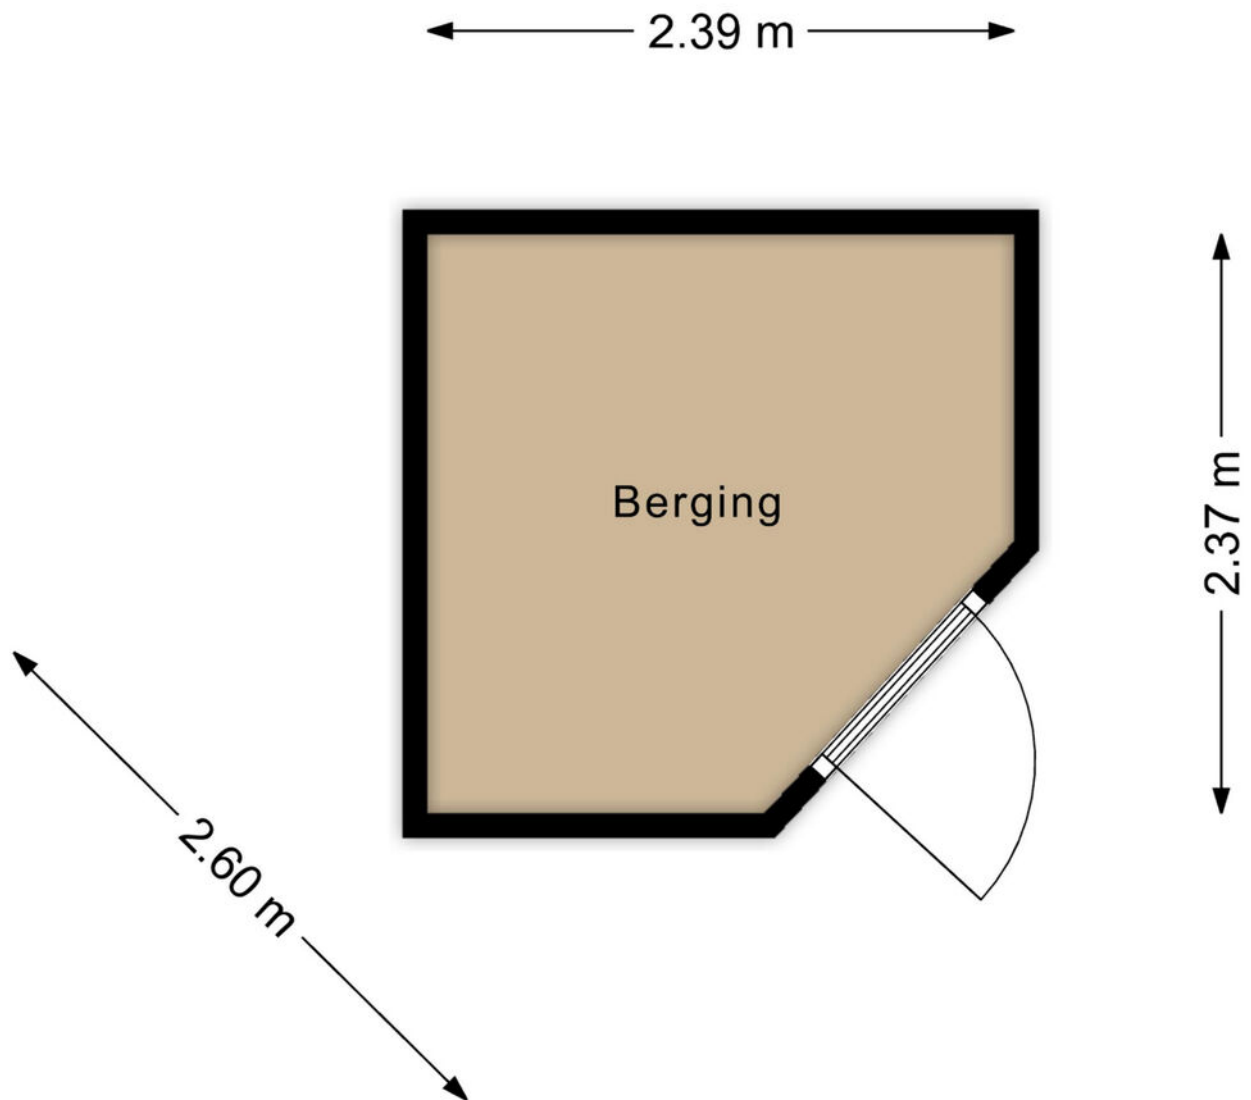



Berging 2
2e Hoornerveenseweg 9
Heerde

Overkapping

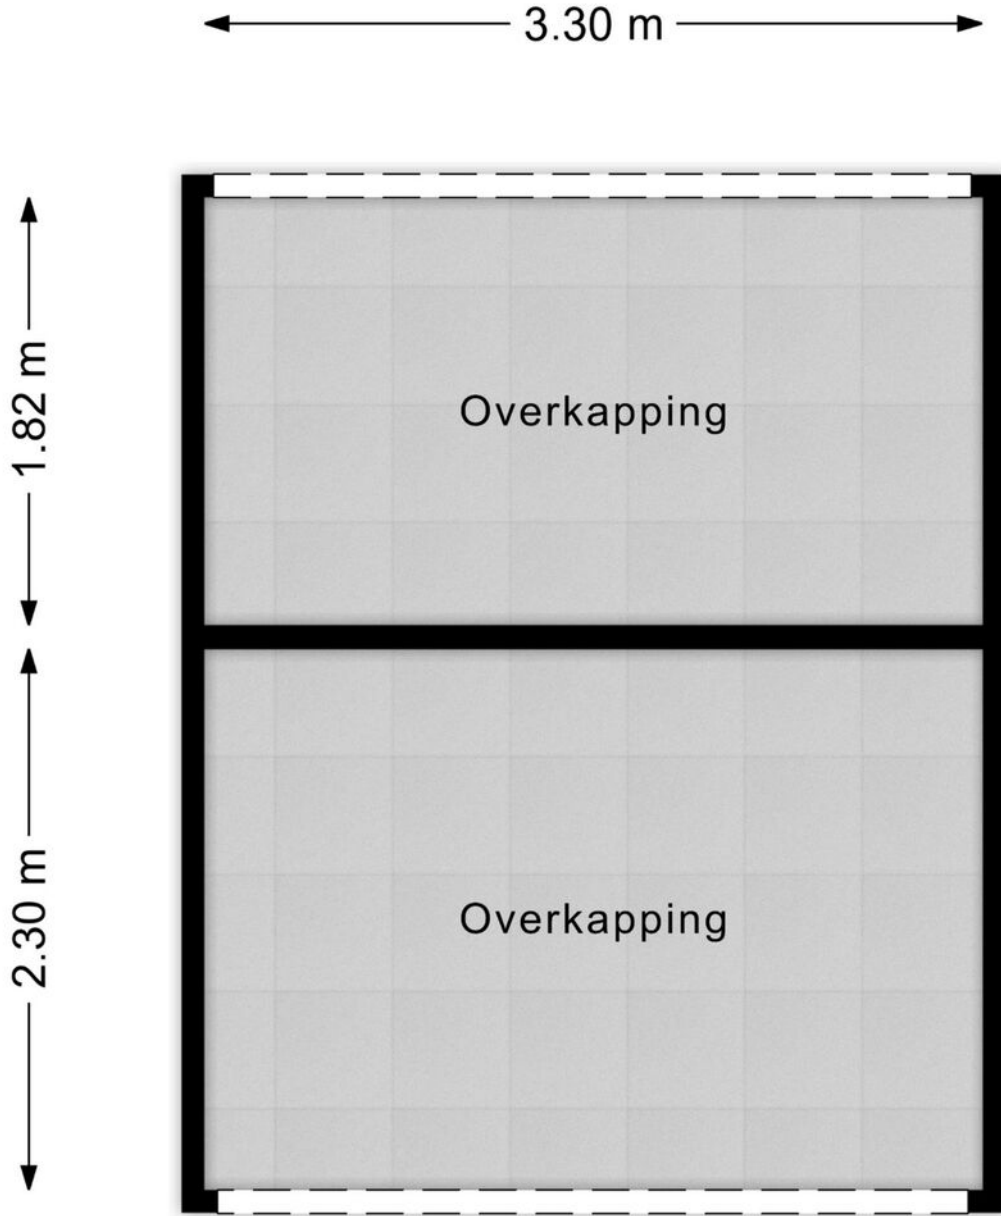

Overkapping
2e Hoornerveenseweg 9
Heerde

Locatie op de kaart

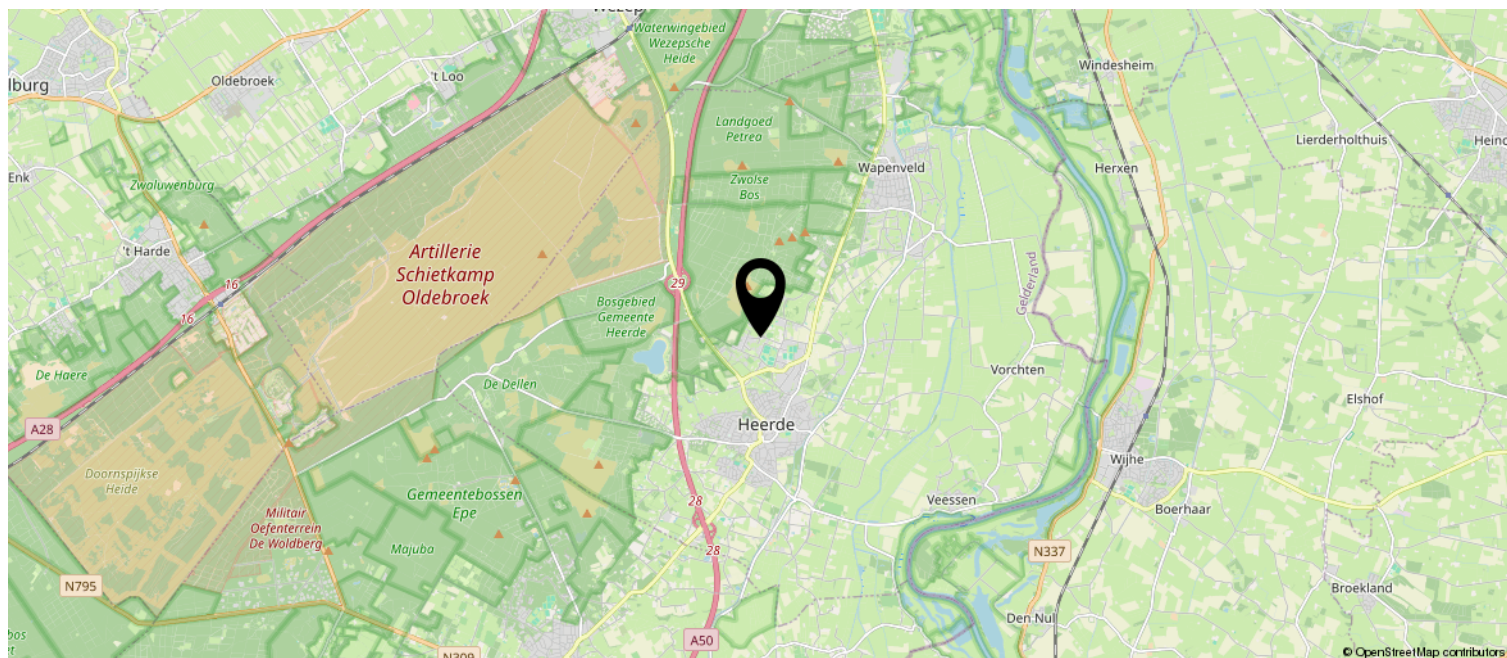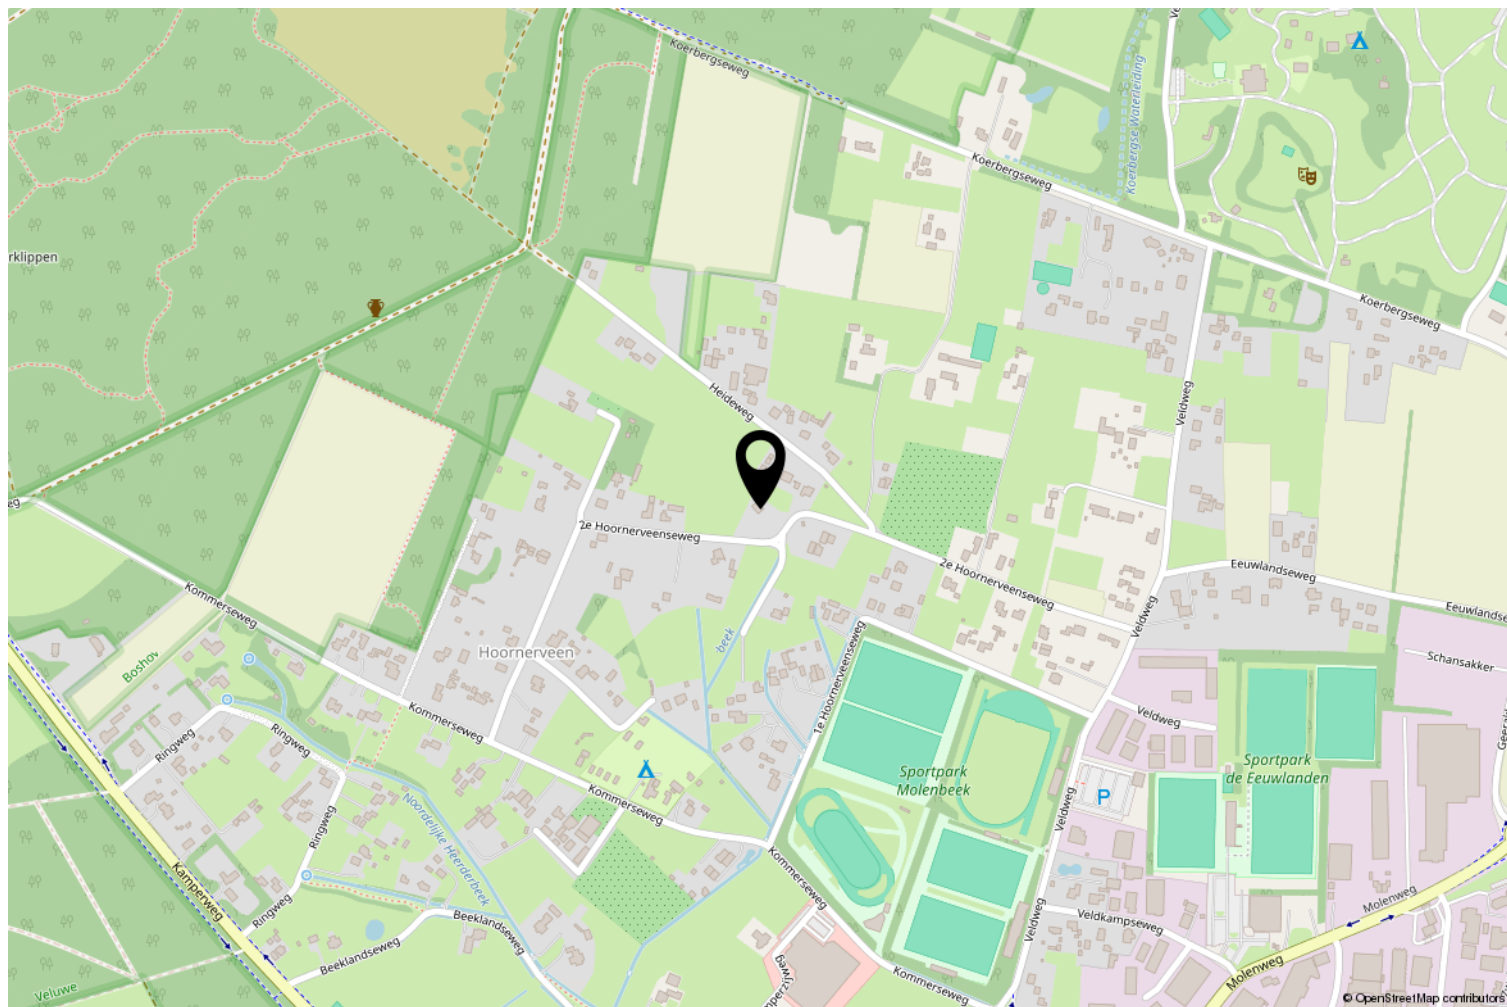

Wonen in Heerde

De gemeente Heerde ligt aan de rand van de Veluwe, tussen Zwolle en Apeldoorn. Zwolle ligt op ongeveer 18 kilometer afstand en is een dynamische Hanzestad met een bruisende binnenstad. Het gezellige Apeldoorn ligt op 25 minuten rijden van Heerde, hier vindt je Paleis het Loo, de Apenheul en familiepretpark Julianatoren.

Aan de ene kant zijn er de uitgestrekte bossen en heide waar je heerlijk kunt fietsen en wandelen. Zo is de 'knobbel' een mooi klimmetje richting 't Harde en kun je zo een mooie rit maken op de racefiets. Aan de andere kant is de IJsselvallei waar je ook met een (plezier)boot kunt varen. Zo kun je over de IJssel varen langs allerlei Hanzesteden zoals Zutphen, Deventer, Zwolle en Kampen. Onderweg kun je aanmeren in kleinere idyllische stadjes zoals Doesburg en Hattem.

Heerde is een Cittaslow-gemeente. Cittaslow is een internationaal keurmerk voor gemeenten die goed scoren op het gebied van leefomgeving, landschap, streekproducten, gastvrijheid, milieu, infrastructuur, cultuurhistorie en behoud van identiteit.

De gemeente Heerde bestaat uit vier dorpen: Heerde, Veessen, Vorchten, Wapenveld en het buurtschap Hoorn. Al deze dorpen bij elkaar hebben meer dan 18.000 inwoners.

Aantrekkelijke woon- en werkgemeente

Eén van de trekpleisters is het Heerderstrand. Deze waterplas is eigenlijk ontstaan door zandwinning voor de aanleg van de snelweg A50. In de zomer vind je daar diverse fijne recreatiemogelijkheden; denk hierbij aan zwemmen, fietsen en golfen.

Heerde heeft daarnaast een divers winkel- en horeca aanbod en een bloeiend verenigingsleven, zowel in de sport als op het culturele en muzikale gebied. Er zijn meerdere speeltuinen en enkele buurt- en clubhuizen.


Heerde is dan ook erg in trek als woon- en werkgemeente. De meeste inwoners van de gemeente Heerde werken in de industrie, de bouwnijverheid en de commerciële dienstverlening.



Kadastrale kaart

Kadastrale kaart

Uw referentie: 2de hoorneveenseweg

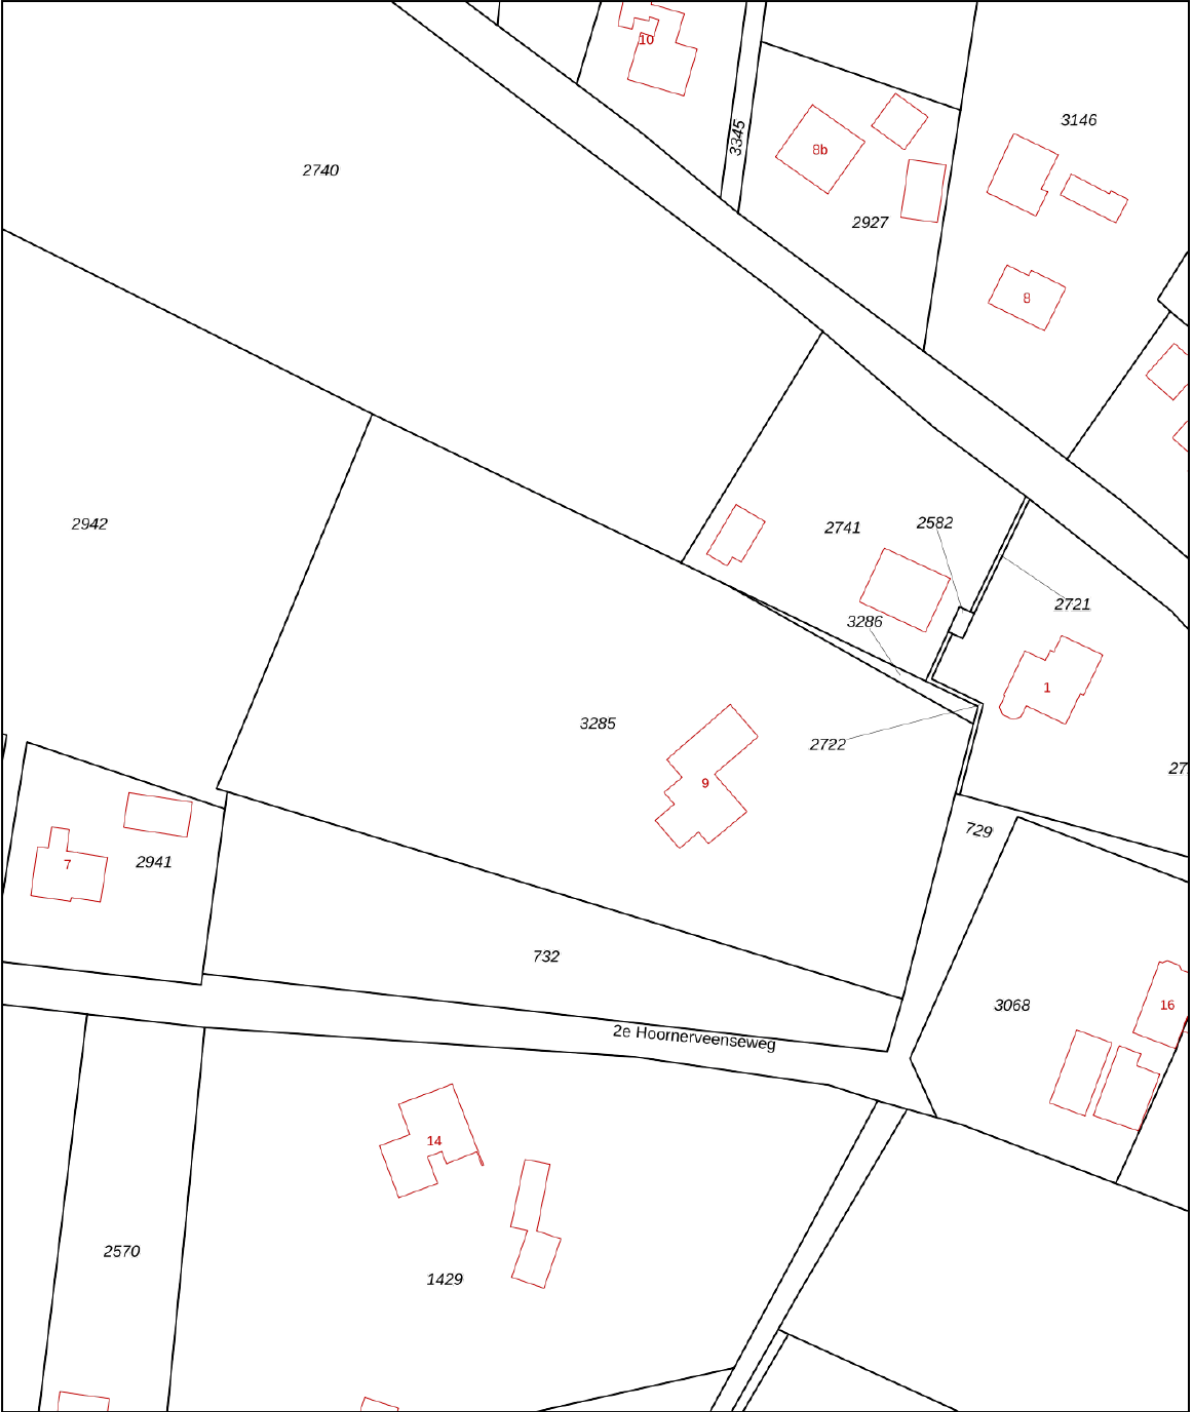

12345
25

Deze kaart is noordgericht

Perceelnummer

Huisnummer

Vastgestelde kadastrale grens

Voorlopige kadastrale grens

Administratieve kadastrale grens

Bebouwing

Schaal 1: 1000

Kadastrale gemeente Heerde

Sectie A

Perceel 3285

Aan dit uittreksel kunnen geen betrouwbare maten worden ontleend.
De Dienst voor het kadaster en de openbare registers behoudt zich de intellectuele eigendomsrechten voor, waaronder het auteursrecht en het databankenrecht.

kadaster



Voor een eensluidend uittreksel, geleverd op 14 april 2026
De bewaarder van het kadaster en de openbare registers

Lijst van zaken

	Blijft achter	Gaat mee	Ter overname
Woning - Interieur			
Houtkachel	X		
Verlichting, te weten			
- inbouwspots/dimmers	X		
- opbouwspots/armaturen/lampen/dimmers		X	
- losse (hang)lampen		X	
(Losse)kasten, legplanken, te weten			
- planken in kelderkast	X		
- kasten in (slaap)kamers		X	
Raamdecoratie/zonwering binnen, te weten			
- gordijnrails	X		
- gordijnen			X
- rolgordijnen	X		
- (losse) horren/rolhorren	X		
Vloerdecoratie, te weten			
- vloerbedekking	X		
- laminaat	X		
- plavuizen	X		
Overig, te weten			
- schilderij ophangstelsysteem	X		
- kapstokken	X		
- keukenblad in bijkeuken en kastjes	X		
Woning - Keuken			
Keukenblok (met bovenkasten)	X		
Keuken (inbouw)apparatuur, te weten			
- kookplaat	X		
- afzuigkap	X		
- combi-oven/combimagnetron	X		
- koelkast	X		
- vriezer		X	
- vaatwasser	X		
- Quooker	X		

Lijst van zaken

	Blijft achter	Gaat mee	Ter overname
Woning - Sanitair/sauna			
Toilet met de volgende toebehoren			
- toilet	X		
- toiletrolhouder	X		
- toiletborstel(houder)		X	
- fontein	X		
Badkamer met de volgende toebehoren			
- douche (cabine/scherf)	X		
- wastafel	X		
- planchet	X		
- toilet	X		
- toiletrolhouder	X		
- toiletborstel(houder)		X	
Woning - Exterieur/installaties/veiligheid/energiebesparing			
Brievenbus	X		
(Voordeur)bel	X		
(Veiligheids)sloten en overige inbraakpreventie	X		
Rookmelders	X		
(Klok)thermostaat	X		
Telefoonaansluiting/internetaansluiting	X		
Zonnepanelen	X		
Warmwatervoorziening, te weten			
- CV-installatie	X		
Isolatievoorzieningen (voorzetramen/radiatorfolie etc.), te weten			
- radiatorfolie	X		
Tuin - Inrichting			
Tuinaanleg/bestrating	X		
beplanting (behoudens deel wat we stekken, en deel fruitbomen)	X		
Tuin - Verlichting/installaties			
Buitenverlichting	X		
Tijd- of schemerschakelaar/bewegingsmelder	X		

Lijst van zaken

	Blijft achter	Gaat mee	Ter overname
kerstlampjes	X		
Tuin - Bebouwing			
Tuinhuis/buitenberging	X		
Kasten/werkbank in tuinhuis/berging			X
(Broei)kas		X	
zakken straatzand	X		
composthoop	X		
Tuin - Overig			
Overige tuin, te weten			
- vlaggenmast(houder)	X		

Vragenlijst voor de verkoop van een woning (versie februari 2026)

Woning

In de vragenlijst wordt de term 'woning' gebruikt. De term woning moet ruim worden uitgelegd. De term 'woning' in de vragenlijst ziet op de gehele onroerende zaak inclusief de aanhorigheden, zoals bijvoorbeeld een garage, berging, loods, tuin e.d.

Doel vragenlijst

Deze vragenlijst is gemaakt omdat u als verkoper verplicht bent om uitvoerig informatie te verstrekken over uw woning, ook als die informatie minder gunstig lijkt voor de verkoop. De informatielijst beoogt niets anders dan vorm, inhoud en structuur te geven aan de mededelingsplicht van u als verkoper. De mededelingsplicht strekt niet verder dan dat u als verkoper ten tijde van het sluiten van de overeenkomst aan de koper meedeelt wat u bekend is omtrent de woning. De vragenlijst beoogt geen garanties te geven, maar heeft een informatief karakter.

Als gebreken en dergelijke tijdig gemeld worden, kan uw NVM-makelaar ervoor zorgen dat daarover goede afspraken met de koper gemaakt worden. U kunt bijvoorbeeld afspreken dat bepaalde gebreken geheel voor rekening en risico van koper komen. Als het gebrek niet ter sprake komt loopt u het risico dat de koper u daar achteraf alsnog aansprakelijk voor stelt.

De lijst is bedoeld om u te helpen bij het verzamelen van informatie over de woning. Vul de lijst daarom volledig en naar waarheid in.

Gegevens over de woning en de verkoper:

a. Adres te verkopen woning:	2 ^e Hoornerveenseweg 9
b. Bent u de huidige bewoner? <i>Indien er 'nee' is geantwoord, zal in de koopakte het volgende artikel worden opgenomen: Geen zelfbewoning: Koper is ermee bekend dat verkoper het verkochte niet zelf feitelijk heeft gebruikt en dat verkoper derhalve koper niet kan informeren over eigenschappen respectievelijk gebreken aan het verkochte waarvan verkoper op de hoogte zou kunnen zijn geweest als hij het verkochte zelf feitelijk had gebruikt. In verband hiermee zijn partijen, in afwijking van artikel 6.3. van deze koopakte en artikel 7:17 lid 1 en 2 BW, overeengekomen dat dergelijke eigenschappen respectievelijk gebreken voor rekening en risico van koper komen en dat hier bij de vaststelling van de koopsom rekening mee is gehouden. Koper vrijwaart verkoper voor alle eventuele aanspraken van derden.</i>	Ja
c. Sinds wanneer bent u eigenaar/ bewoner?	2017
d. Is deze verkoop onder voorbehoud van toestemming van de rechter of derden? <i>(bijv. van de rechter bij curatele, onder bewindstelling, minderjarige eigenaren of toestemming van derden zoals curator, erfverpachter, Vereniging van Eigenaren of de bank/hypotheekhouder)</i>	Nee

1. Eigendomsrechten

a. Zijn er nadat u het perceel in eigendom hebt gekregen nog andere, eventuele aanvullende notariële of onderhandse akten opgesteld met betrekking tot het perceel? Zo ja, welke? En hoe is dit vastgelegd?	Ja, verkoop van paar m2 aan burens van de Heideweg (stukje Bos)
--	---



Zijn er mondelinge afspraken gemaakt over aangrenzende percelen? <i>Denk hierbij aan regelingen voor het gebruik van een poort, schuur, garage, tuin, overeenkomsten met meerdere burens toezeggingen, erfafscheidingen, muur uitbouw, onderhoud, overpad</i>	Er is afgesproken met buurman aan de Heideweg dat hij de haag aan zijn kant bijhoudt, wij aan onze kant. Heg is geheel in ons eigendom. Stukje van het pad van de burens nr. 1 ligt op onze grond, hier zijn afspraken over gemaakt met de burens.
b. Heeft u grond van derden in gebruik? <i>(Indien dit eventueel het geval is, dan zijn deze afspraken persoonsgebonden. Verkoper kan koper niet voortzetting van het gebruik garanderen, koper dient zelf voor aankoop te informeren over de mogelijkheid van overname van de afspraken.) Zo ja, welke grond?</i>	Ja, klein stukje van de gemeente (weiland langs 2^e Hoornerveenseweg)
c. Wijken de huidige terreinafscheidingen af van de kadastrale eigendomsgrenzen <i>(denk hierbij ook aan strookjes grond van de gemeente die u in gebruik heeft, of grond van u die gebruikt wordt door de burens)? (In de praktijk kunnen de feitelijke erfgrenzen afwijken van de officiële grenzen. Koper wordt tevens geadviseerd om zelf te onderzoeken of de erfgrenzen kloppen of dit te laten uitmeten door het Kadaster).</i> Zo ja, waaruit bestaat die afwijking?	Ja, stukje van de 2^e Hoornerveenseweg ligt op ons terrein, en afrastering tussen weilanden 2^e Hoornerveenseweg staan niet geheel op grens.
d. Van wie zijn de erfafscheidingen? (bijv. schutting, heg, hekwerk)	In eigendom
e. Is een gedeelte van de woning, schuur, garage of schutting gebouwd op grond van de burens of andersom? Zo ja, graag nader toelichten:	Nee
f. Is er sprake van verkoop van een gedeeltelijk perceel? (Voor koper zijn er dan extra kadaster kosten i.v.m. uitmeting van het perceel door het kadaster. Bij verkoop van een gedeeltelijk perceel is verrekening wegens onder/overmaat uitgesloten.)	Nee
g. Hoort er bij de woning een gemeenschappelijk terrein of mandeligheid? (bijv. een gemeenschappelijke tuin of weg)	Nee
h. Rusten er 'bijzondere lasten en beperkingen' op de woning en/of het perceel? Zo ja, welke? Zijn deze beschreven? <i>(Bijzondere lasten en beperkingen kunnen privaatrechtelijke beperkingen zijn zoals (lijdende) erfdienstbaarheden (bijvoorbeeld een recht van overpad), kwalitatieve verplichtingen, kettingbedingen, vruchtgebruik, voorkeursrecht (bijvoorbeeld een eerste recht van koop), opstalrecht, erfpacht, huurkoop. Het kan ook gaan om publiekrechtelijke beperkingen zoals een aanschrijving van de gemeente in het kader van een illegale verbouwing)? Voor de letterlijke tekst van eventuele bepalingen wordt verwezen naar het Bewijs van Eigendom en onderliggende akten en bij appartementen naar de bepalingen in de reglementen en de splitsingsakte.</i>	Nee
i. Is er over de woning een geschil/procedures gaande, al dan niet bij de rechter, huurcommissie of een andere instantie of zijn deze te verwachten <i>(bijvoorbeeld onteigening/kwesties met burens, zoals erfdienstbaarheden, recht van overpad, erfafscheidingen e.d.)</i>? Zo ja, welke is/zijn dat?	Nee



2. Publiekrechtelijke bepalingen

a. Is de Wet voorkeursrecht gemeenten van toepassing?	Nee
b. Is de woning onbewoonbaar verklaard of in het verleden ooit onbewoonbaar verklaard geweest? Zo ja, waarom?	Nee
c. Zijn er door de brandweer, overheid of nutsbedrijven verbeteringen of herstellingen voorgeschreven of aangekondigd die nog niet naar behoren zijn uitgevoerd? Zo ja, welke en door wie?	Ja, er komen nieuwe energiemeters
d. Is er een anti-speculatiebeding en/of zelfbewoningsplicht van toepassing op de woning? Zo ja, hoe lang nog?	Nee
e. Is er sprake van een beschermd stads- of dorpsgezicht of loopt er een procedure tot aanwijzing daartoe?	Nee
f. Is er sprake van een gemeentelijk-, provinciaal-of rijksmonument of loopt er een procedure tot aanwijzing daartoe? <i>In dat geval kunnen er beperkingen zijn bij verbouw/ aanbouw of renovatie</i> g. Zo ja, welke onderdelen vallen onder het monument?	Nee
h. Is er volgens het bestemmingsplan/ omgevingsplan sprake van een beeldbepalend of karakteristiek object?	Nee
i. Staan er beschermde of monumentale bomen op het perceel?	Nee
j. Heeft het perceel een woonbestemming of een afwijkende bestemming? (bijv. een bedrijfs, recreatieve of agrarische bestemming) Koper dient zelf onderzoek te doen inzake omgevingsplan en bouw mogelijkheden!	☒ woonbestemming en weiland is agrarisch ☐ andere bestemming, namelijk:
k. Zijn u wijzigingen bekend t.a.v. het bestemmingsplan/ omgevingsplan? <i>(koper heeft hierin ook een eigen onderzoeksplicht en dient dit te informeren bij de gemeente) Koper wordt geadviseerd om voor aankoop bij de gemeente zich te laten informeren over het omgevingsplan en eventuele wijzigingen daarin.</i>	Nee
l. Hoe gebruikt u de woning nu <i>(bijvoorbeeld woning, praktijk, winkel opslag)</i> ? Is dat gebruik volgens de gemeente toegestaan? Zo nee, heeft de gemeente dit strijdige gebruik wel eens bij u aangekaart? Hoe heeft de gemeente dit strijdige gebruik bij u aangekaart?	☒ woning ☐ praktijk ☐ anders, namelijk
m. Is er een paardenbak op het perceel aanwezig? Zo ja, is er een vergunning voor verleend?	Nee
n. Is voor de woning de vereiste vergunning verleend?	ja
o. Zijn voor de eventueel aanwezige bijgebouwen de vereiste vergunningen verleend? <i>(Koper dient dit ook zelf te controleren bij de gemeente) Zo ja, welke?</i>	Ja, en deel (tuinhuisjes) is gebouwd onder vrijstelling zoals opgenomen in de wet
p. Zijn er nog andere publiekrechtelijke bijzonderheden, bijvoorbeeld t.a.v. het waterschap?	Nee



q. Is er sprake (geweest) van ruilverkaveling? Zo ja, moet u hiervoor ruilverkavelingsrente betalen? Zo ja, hoeveel en voor hoe lang? Bedrag: € Duur:	Nee
r. Is er sprake van onteigening?	Nee

3. Huur

a. Is de woning of de grond geheel of gedeeltelijk verhuurd of gehuurd of bij anderen in gebruik? Zo ja: Is er een huurcontract/ gebruiksovereenkomst <u>met een persoon of de Gemeente?</u> Indien er geen contract of overeenkomst is, beschrijf hieronder wat (mondeling) met de huurder/ gebruiker is afgesproken: Welk gedeelte is verhuurd/ in gebruik gegeven?	Weiland is nu in gebruik bij een derde, maar afspraak dat bij overdracht hij vertrekt. Geen huurder
b. Zijn er huur- of leaseovereenkomsten afgesloten, bijv. voor CV-ketel, geiser of zonnepanelen? <i>(Tenzij in de onderhandelingen en in de koopovereenkomst uitdrukkelijk anders wordt overeengekomen, geschiedt de verkoop onder de voorwaarde dat de gehuurde apparaten achterblijven en koper deze huurcontracten overneemt.)</i>	Nee
Zo ja, zijn deze overdraagbaar aan de koper? <i>Let op! Veel lease- en huurkoopcontracten zijn niet langer overdraagbaar op een koper. Neem hiervoor contract op met de betreffende leverancier.</i> Hoe lang lopen de contracten nog, wat is de huur/leaseprijs per maand en wat is de eventuele afkoopsom? Huur/leaseprijs per maand: Afkoopsom: Duur:	N.v.t.

4. Gevels

a. Wat is het bouwjaar van de woning?	Woning eind jaren 70 Garage 1987 Serre 1998 Bijkeuken +_ 2020 Schoorsteen +_ 2021
b. Wat is de bouwaard van de buitengevels van de oorspronkelijke woning (steens, spouwmuren, houtskelet) en van eventuele aanbouwen?	Spouwmuur
c. Zijn de gevels ooit gereinigd? Zo ja, volgens welke methode en wanneer?	Nee
d. Is er sprake (geweest) van vochtdoorslag of aanhoudend vochtige plekken op de gevels? Zo ja, waar?	Nee



e. Zijn er (gerepareerde) scheuren/beschadigingen in/aan de gevels aanwezig? Zo ja, waar?	Nee (voor zover bekend)
---	-------------------------

5. Dak(en)

a. Hoe oud is de dakbedekking van de platte daken? (bijv. uitbouw, dakkapel, berging, garage of carport?)	Dakkapellen en serre in 2017 Garage rond 2014
Platte daken:	
Overige daken:	
b. Heeft u last van daklekkages (gehad)? Zo ja, waar?	Ja, bij dakkapel door stortbui en verstopte afvoer, is hersteld
c. Zijn er in het verleden gebreken geconstateerd aan de dakconstructie zoals scheve, doorbuigende, krakende, knallende dakplaten, beschadigde en/of aangetaste dakdelen? Zo ja, waar? <i>Unidek dakplaten kunnen tikken/ knallen, ondanks dat verkoper het niet heeft gemeld.</i>	Ja, boktor. Deze is behandeld. Certificaat is aanwezig, Zie ook vraag 18 b.
d. Heeft u het dak al eens (gedeeltelijk) laten vernieuwen c.q. laten repareren? Zo ja, welk (gedeelte van het) dak en waarom?	Nee
e. Zijn de hemelwaterafvoeren lek of verstopt? Zo ja, toelichting:	Nee
Zijn de dakgoten lek of verstopt? Zo ja, toelichting:	Voor zover bekend niet.

6. Kozijnen, ramen en deuren

a. Van welk materiaal zijn de buitenkozijnen gemaakt (bijvoorbeeld hout, kunststof of aluminium of een andersoortig materiaal)?	Woning van finstral kozijnen (kunststof) Serre van hout. Bijkeuken ook finstral Garage hout Schuur kunststof en hout
b. Wanneer zijn de buitenkozijnen, ramen en deuren voor het laatst geschilderd?	2022 en vervolgens elk jaar bijgewerkt waar nodig.
c. Is dit gebeurd door een erkend schildersbedrijf? Zo ja, door wie?	Nee
d. Functioneren alle scharnieren en sloten? Zo nee, toelichting:	Ja
e. Zijn voor alle afsluitbare deuren, ramen etc. sleutels aanwezig? Zo nee, voor welke deuren, ramen etc. niet?	Ja, de buitendeuren en ramen. Slaapkamers, niet alle sleutels aanwezig.

7. Vloeren, plafonds en wanden

a. Wat is het materiaal van de begane grondvloeren en de vloeren van de eerste en tweede verdieping? (hout of beton, gemetseld, NeHoBo-vloer etc.?)	Beton (grotendeels broodjesvloer) op de begane grond, verdiepingsvloeren van hout.
b. Is er sprake (geweest) van vochtdoorslag of optrekkend vocht op de vloeren, plafonds en/of wanden? Zo ja, waar?	Nee
c. Is er sprake (geweest) van schimmelvorming op Zo ja, waar? de vloeren, plafonds en/of wanden?	Nee



d. Zijn er (gerepareerde) of (verborgen) scheuren en/of beschadigingen in/aan vloeren, plafonds en/of wanden aanwezig? Zo ja, waar?	Nee, voor zover bekend
e. Hebben zich in het verleden problemen voorgedaan met de afwerkingen (<i>bijvoorbeeld loszittend tegelwerk, loslatend behang of spuitwerk, holklinkend of loszittend stucwerk, etc.</i>)? Zo ja, waar? En is dit gerepareerd?	Nee
f. Ten aanzien van stucwerk, behang, vloerbedekking, plavuizen, parket e.d.: lopen deze ook achter/onder eventuele kasten e.d. door?	Ja
g. Zijn er nog plafonds van zachtboard aanwezig? (<i>i.v.m. brandveiligheid wordt koper in dat geval vervanging door gipsplaten geadviseerd</i>)	Nee
h. Is er sprake (geweest) van gebreken aan de vloerconstructie, zoals scheve, doorbuigende, krakende, beschadigde en/of aangetaste vloerdelen? Zo ja, waar?	Nee
i. Ten aanzien van vloerbedekking, parket e.d.: is deze direct over de hoofdvloer heen gelegd of ligt er nog een andere vloer onder? (<i>bijvoorbeeld laminaat gelegd over plavuizen</i>)	Over de hoofdvloer
j. Zijn er nog andere bouwtechnische bijzonderheden die voor een koper van belang kunnen zijn? (<i>zoals bijv. ankerloze spouwmuuren, Politiekeurmerk Veilig Wonen</i>)	Spouwmuur is geïsoleerd met isoparel in 2017. De buitenmuur is hierom geïmpregneerd (15 jaar garantie)

8. Fundering, kruipruimte en kelder

a. Is er sprake (geweest) van gebreken aan de fundering? Zo ja, waar?	Nee
b. Is de kruipruimte toegankelijk? Zo ja, waar is het kruipluik?	Ja, kruipluiken in serre. Studeerkamer, keuken en onder mat in bijkeuken.
c. Is de kruipruimte (of indien aanwezig kelder of souterrain) het hele jaar droog? Zo nee of meestal, toelichting:	Onbekend
d. Is er sprake van vochtdoorslag door de kelderwand?	Nee
e. Zo ja of soms, toelichting?	
f. Is de grondwaterstand in de afgelopen jaren waarneembaar gewijzigd of is er sprake van wateroverlast geweest? Zo ja, heeft dit tot problemen geleid in de vorm van water in de kruipruimte c.q. kelder? Zo nee, tot wat voor andere problemen heeft dit geleid?	Door natte jaren en droge zomers zie je wisseling van grondwaterstanden in de waterput. Zo is nu extreem lage waterstand, en vorig jaar extreem hoge stand.. geen problemen voor zover wij hebben kunnen merken.

9. Verbouwingen, verbeteringen en gebreken

a. Zijn er verbouwingen of aanbouwen en/of bijbouwingen (<i>zoals schuur, garage, overkapping</i>) geweest in en/of om de woning? Zo ja, welke ver-/bijbouwingen, in welk jaar en door welk bedrijf zijn deze uitgevoerd?	Ja, hiervoor de genoemde aanbouwen
b. Hebt u zaken zelf in uw woning verbouwd? Zo ja, welke?	Ja, samen met bouwbedrijf. Begane grondvloer vervangen naar beton, Kozijnen vervangen



	Keuken verplaatst naar huidige plek Bijkeuken gebouwd Schoorsteen gebouwd Zachtboard vervangen door gips en Geïsoleerd
c. Zijn er nog (andere) verbeteringen of vernieuwingen uitgevoerd aan de woning? (zoals nieuwe vloeren, plafonds, stucwerk, kozijnen, dubbele beglazing, goten, riolering, elektraleidingen, loden leidingen, groepenkast etc.)	Zie hierboven
d. Zijn er verbouwingen of uitbreidingen uitgevoerd zonder omgevingsvergunning (voorheen bouwvergunning)?	Nee
e. Heeft u lekkages gehad (dus los van het dak/ sanitair/ riolering)?	Nee
f. Is er sprake van chlorideschade (betonrot)? (betonrot komt vooral voor in kruipruimtes van woningen gebouwd tussen 1965 en 1981 die voorzien zijn van betonnen vloerelementen van het merk Kwaaitaal, Manta of Flevo. Ook andere beton- elementen - bijvoorbeeld balkons - kunnen aangetast zijn) Zo ja, waar?	Nee
g. Is er sprake van betonaantasting en/of zichtbare wapening bij bijvoorbeeld de onderzijde van de begane grond vloer, lateien, balkons of een betonnen dak?	Nee
h. Zijn er reparaties of kosten waar de koper binnen enkele jaren mee geconfronteerd zou kunnen worden?	Nee, behoudens normaal onderhoud
i. Zijn er zichtbare of onzichtbare gebreken bekend aan de woning of aan de bijgebouwen die nog niet zijn benoemd? (zoals houtrot deuren, kozijnen of boeiboorden, lekkages of vochtproblemen/ schimmel, verstoppingen, problemen met fundering, vloeren, plafonds, muren of dak, houtworm/ houtverniers, zwammen etc..) Zo ja, welke?	Zover bekend zijn deze niet aanwezig
j. Zijn er de laatste jaren gebreken hersteld of reparaties uitgevoerd? (bijv. verhelpen lekkages of verstoppingen, reparaties aan kozijnen, herstel of platte daken) Zo ja, welke en wanneer?	De lekkage aan dakkapel.
k. Is er onlangs een bouwtechnische keuring uitgevoerd? Zo ja, kwamen hier bijzonderheden naar voren? Een bouwtechnische keuring geeft geen garantie op onzichtbare gebreken. Koper heeft een onderzoeksplicht en kan tevens voor eigen rekening en risico een bouwtechnische keuring uit laten voeren.	Nee

10. Isolatie woning

a. Zijn de gevels tijdens de bouw geïsoleerd?	Nee
Zo nee, zijn de gevels daarna geïsoleerd? Zo ja, wanneer heeft de isolatie van de gevels plaatsgevonden en met welk isolatiemateriaal? Heeft u een certificaat of bewijs van het na-isoleren?	Ja, met isoparels in 2017. Certificaat aanwezig
b. Is er sprake van volledige isolatie? Zo nee, welke delen van de gevels zijn er <u>niet</u> geïsoleerd?	Ja, zelfs muur is door geïsoleerd in serre en de garage
c. Is het dak tijdens de bouw geïsoleerd?	Nee



Platte daken:	
Overige daken:	
Zo nee, is het dak daarna geïsoleerd? Platte daken: Overige daken:	Ja, zijn allen na geïsoleerd. Dak van woning niet, maar hiervoor is de verdiepingsvloer (1 ^e verdieping naar zolder) geïsoleerd.
Zo ja, wanneer heeft de isolatie plaatsgevonden en met welk isolatiemateriaal?	2017- 2022 met glaswol
d. Is er sprake van volledige dakisolatie? Zo nee, welke delen zijn er <u>niet</u> geïsoleerd?	Ja, behoudens klein stukje dak in toekomstige badkamer
e. Is er sprake van isolerende beglazing in de woning ? Zo ja, welk type glas (<i>bijvoorbeeld HR, HR+, HR++ of HR+++</i> , zie de glassponning waarin doorgaans staat vermeld welk type glas er is geplaatst)?	Ja hr++ in woning en bijkeuken (behoudens voordeur die heeft enkel glas). Serre heeft dubbel glas
f. Is er sprake van isolerende beglazing in de gehele woning? Zo nee, welke ramen zijn <u>niet</u> geïsoleerd?	Raam voordeur, doucheraam en wc raampje en 1 dakkapel niet.
g. Is er bij de isolerende beglazing sprake van condensvorming tussen het glas (<i>denk aan lekke ruiten</i>)? Zo ja, waar?	Nee
h. Is er sprake van vloerisolatie ? Zo ja, wanneer heeft de isolatie van de vloer plaatsgevonden en met welk isolatiemateriaal? Heeft u een certificaat of bewijs van het na-isoleren? Is er sprake van volledige vloerisolatie? Zo nee, welke delen zijn er <u>niet</u> geïsoleerd?	Ja, begane grondvloer is in delen tussen 2019 en 2023 vervangen door broodjesvloer Rc. 3,5 Geen vloerisolatie bij de wc, hal en badkamer, in deze ruimtes is de betonvloer niet vernieuwd.
i. Bent u in het bezit van een definitief energieprestatiecertificaat/energielabel? Zo ja, welk label?	Ja B label

Isolatie aanbouwen en bijgebouwen

j. Zijn de gevels van de eventuele <u>aanbouwen</u> (berging/ bijkeuken) geïsoleerd? Zijn de gevels van de eventuele <u>bijbouwen</u> (garage/ schuur) geïsoleerd?	Bijkeuken ja Garage nee Schuur nee Serre ja
k. Zijn de daken van de eventuele <u>aanbouwen</u> (berging/ bijkeuken) geïsoleerd? Zo ja, hoe? l. Zijn de daken van de eventuele <u>bijbouwen</u> (garage/ schuur) geïsoleerd? Zo ja, hoe?	Bijkeuken ja Serre ja Garage nee Schuur ja
m. Zijn de vloeren van de eventuele <u>aanbouwen</u> geïsoleerd? Zijn de vloeren van de eventuele <u>bijbouwen</u> (garage/ schuur) geïsoleerd?	Bijkeuken ja Serre ja Garage nee Schuur nee
n. Is er sprake van isolerende beglazing in de <u>aanbouw</u> ? Is er sprake van isolerende beglazing in het <u>bijgebouw</u> ?	Serre ja Bijkeuken ja Garage nee Schuur ja

11. Installaties en aansluitingen

a. Heeft de woning alle normale aansluitingen? (elektra, water, gemeentelijk riool en gas)	Ja
--	----



b. Hoe wordt uw woning verwarmd of gekoeld? (bijvoorbeeld cv-installatie, WKO-systeem (Warmte Koude Opslag), (hybride) warmtepomp, airconditioning, pelletkachel dan wel een andere installatie)?	Cv installatie en houtkachel
c. Merk van de installatie(s): Type(nummer) van de installatie(s): Installatiedatum van de installatie(s): Naam installateur die het geïnstalleerd heeft:	Nefit trendline II HRC 30 uit 2017 geïnstalleerd door Feiken verwarming
d. Is er een rookkanaal aanwezig? Zo ja, in welk jaar zijn voor het laatst de aanwezige schoorsteenkanalen/rookgasafvoeren geveegd/gereinigd en door wie? Wanneer heeft u de aanwezige schoorsteenkanalen voor het laatst gebruikt? Is de trek van aanwezige schoorsteenkanalen goed?	Ja. Kanalen worden jaarlijks geveegd door eigenaar. Rookkanaal is dubbelwandig en aangelegd in 2022/2023. De trek is zeer goed.
e. Hoe geschiedt de warmwater voorziening? (bijvoorbeeld cv-installatie, geiser, boiler, close-in boiler dan wel een andere installatie)?	Cv
f. Is/zijn de installatie(s) eigendom? Zo nee, toelichting (bijvoorbeeld de installatie(s) is/ zijn gehuurd of geleased. Tevens huur-/leaseprijs of overnameprijs vermelden.	Ja
g. Op welke datum is/zijn deze installatie(s) voor het laatst onderhouden en gecontroleerd? Is het onderhoud uitgevoerd door een erkend en CO-vrij gecertificeerd bedrijf? Zo ja, door wie?	
h. Zijn er de afgelopen tijd zaken opgevallen ten aanzien van de installatie(s) (bijvoorbeeld de cv-installatie moet meer dan 1 keer per jaar bijgevuld worden of de installatie functioneert niet goed)? Zo ja, wat is u opgevallen?	Nee
i. Zijn er radiatoren die niet warm worden? Zo ja, welke? Of in het geval van vloerverwarming: zijn er delen van de vloer die niet warm worden?	Nee
j. Zijn er radiatoren of (water)leidingen die lekken? Zo ja, waar en welke?	Nee
k. Zijn er radiatoren of (water)leidingen die ooit zijn bevroren? Zo ja, waar?	Nee
l. Heeft u vloerverwarming in de woning? Zo ja, betreft dit elektrische vloerverwarming, vloerverwarming met warm water of anders? In welke vertrekken bevindt zich de vloerverwarming?	Nee
m. Zijn er vertrekken die niet (goed) warm worden?	Nee

12. Zonnepanelen

a. Heeft de woning zonnepanelen? Zo ja, blijven de zonnepanelen achter? Zijn de zonnepalen eigendom, worden die gehuurd of geleased? Kan het huurcontract/ leasecontract worden overgenomen door koper?	Ja, deze blijven achter
--	-------------------------



Is het leasecontract afgekocht? Zo ja, dan overnamecontract geven.	
b. Hoeveel zonnepanelen zijn er aanwezig?	12
c. Wat is de capaciteit van één zonnepaneel? (<i>De capaciteit van zonnepanelen wordt uitgedrukt in Wattpiek (Wp). Bijvoorbeeld één zonnepaneel levert 390 Wp</i>)	360 Wp
d. Functioneren alle zonnepanelen?	Ja
e. Wat is het merk/ type van de zonnepanelen?	Solarwatt glas op glas (kwalitatief beste die er zijn met 30 jaar garantie)
f. Maakt u gebruik van een app om de opbrengst van de zonnepanelen te bekijken? Zo ja, welke?	Ja, enlighten
g. In welk jaar zijn de zonnepanelen geplaatst en door wie? Jaar: Installateur:	Eind 2021 door Zonsimpel
h. Hoeveel stroom heeft u het afgelopen jaar opgewekt? Jaar: Aantal kWh:	2025: 3,9 MWh
i. Hoe lang zit er nog fabrieksgarantie op de zonnepanelen?	Tot plusminus 2050
j. Is er subsidie aangevraagd? Zo ja, moet de subsidie worden terugbetaald? Zo ja, welk bedrag moet worden terugbetaald?	N.v.t.

13. Elektrische installatie

a. Zijn er onderdelen van de elektrische installatie vernieuwd (<i>onder de elektrische installatie wordt verstaan alle elektra leidingen/ schakelaars stopcontacten, meterkast e.d.</i>)? Zo ja, wanneer en welke onderdelen?	Ja, nieuwe meterkast
b. Zijn er gebreken aan de elektrische installatie? Zo ja, welke?	Nee
c. Hoeveel groepen zijn er aanwezig?	14
d. Aantal krachtstroomaansluitingen:	0
e. Is er een 3-fase aansluiting aanwezig?	Ja
f. Hoeveel aardlekschakelaars zijn er aanwezig?	14 groepen 1 fornuisgroep 4 aardlek
g. Is er nog oude/ katoenen bedrading (geheel of gedeeltelijk) aanwezig?	Nee, voor zover bekend.
h. Is er een laadpaal aanwezig voor een elektrische auto? Zo ja, blijft deze achter?	Nee

14. Overige installaties

a. Is er mechanische ventilatie, een <i>WTW-systeem</i> of een soortgelijk systeem aanwezig? Zo ja, functioneert dit systeem naar behoren? Zo nee, toelichting: Wat is het bouwjaar? Wanneer is dit systeem voor het laatst onderhouden?	Nee
---	-----



Welke ruimte(n) zijn voorzien van mechanische ventilatie?	
b. Is er een domoticasysteem of een soortgelijk systeem aanwezig die achterblijft? (<i>Een domoticasysteem bedient de verwarming, verlichting, verwarming, audio, ventilatie e.d. automatisch</i>) Zo ja, functioneert dit systeem naar behoren? Zo nee, toelichting: Hoe oud is dit systeem ongeveer?	Nee
c. Zijn er nog andere technische installaties? (zoals grondwaterpomp, alarm, videofoon/intercom, zonneboiler, etc.) Zo ja, door wie zijn deze aangelegd? En wat is het bouwjaar?	Nee
d. Zijn er rookmelders (verplicht vanaf 1-7-2022) op ieder verdieping aanwezig? Zo ja, hoe oud zijn de rookmelders ongeveer?	Ja, 2023
e. Heeft de woning een aansluiting voor glasvezel?	Ja
f. Heeft de woning een aansluiting voor kabel t.v.	Ja

15. Sanitair, riolering en keuken

a. Hoe oud is de badkamer?	Onbekend
b. Hoe oud is het overige sanitair?	Wc,s zijn tussen 2020 en 2024 vervangen
c. Zijn er beschadigingen aan wastafels, douche, bad, toiletten, gootstenen en kranen? Zo ja, welke?	Nee
d. Lopen de afvoeren van wastafels, douche, bad, toiletten, gootstenen en kranen goed door? Zo nee, welke niet?	Ja, 1 afvoer op slaapkamer loopt soms iets langzamer (dunne afvoerbuys)
e. Zijn er gebreken (geweest) aan de riolering, zoals breuken, stankoverlast, lekkages, etc.? Zo ja, welke?	Nee
f. Indien u geen aansluiting op het gemeenteriool hebt, is er een voorziening, zoals een septictank, zinkput, beerput, gierkelder of dergelijke aanwezig? Zo ja, wat is er aanwezig? waar bevinden ze zich? zijn ze nog in gebruik? hoe dient dit te worden onderhouden? Is er een bewijs van sanering?	Regenwater van de goten gaat naar de waterput, of naar bezinkputten op het terrein.
g. Van welk jaar dateert de keukenopstelling? Van welk merk is de keuken?	2021 (Arma keukens, type GDBN, Lak wit mat.
h. Van welk jaar dateert de inbouwapparatuur? Functioneert alle inbouwapparatuur? Zo nee, welk inbouwapparaat functioneert niet?	2021 Alles functioneert
i. Heeft u een kokendwaterkraan (<i>bijvoorbeeld een Quooker kraan of een soortgelijke kraan</i>)? Zo ja, functioneert deze kraan naar behoren? Hoe oud is deze kraan?	Quooker van 2021 en werkt goed

16. Asbest



a. Zijn er asbesthoudende materialen <u>in/op de woning</u> aanwezig (bijvoorbeeld een asbestplaat die onder en/of achter de CV ketel is geplaatst, asbesthoudend isolatiemateriaal om de verwarmingsbuis, asbesthoudend koord/ plaatje bij oude cv-ketels/gaskachels, asbest dakbeschot, vensterbank, kit bij afdichting deuren e.d.)? <i>Asbest kan i.v.m. gezondheidsrisico's bij verwijdering extra kosten met zich meebrengen.</i> Zo ja, welke en waar?	Voor zover bekend niet meer, echter gebouwd in tijd dat er soms ook asbestplaatjes werden gebruikt voor ondersteuning balken. Dus 100% zeker kunnen we het niet zeggen. Ook twijfel bij plaatje bij de wc raam.
b. Zijn er asbesthoudende materialen <u>in/op het bijgebouw(en)</u> aanwezig (bijvoorbeeld asbestgolfplaten, asbest dakbeschot, plafondplaten e.d.)? <i>Asbest kan i.v.m. gezondheidsrisico's bij verwijdering extra kosten met zich meebrengen</i> Zo ja, welke en waar?	Nee
c. Blijft er in de woning zeil achter, al dan niet vastgelijmd, dat is aangeschaft tussen 1955 en 1982? <i>Dit kan namelijk asbest bevatten</i>	Nee
d. Is er in puin/asbest afval in de grond/tuin aanwezig? Of een asbest druppelzone doordat er asbest daken zijn (of zijn geweest) zonder goot?	Voor zover bekend niet.

17. Bodem

a. Is de grond of het bodemwater verontreinigd?	Nee
b. Is de grond of het bodemwater van een perceel in de <u>directe omgeving</u> verontreinigd? Zo ja, is er een onderzoeksrapport? Zo ja, heeft de gemeente/provincie een onderzoeks- of saneringsbevel opgelegd?	Voor zover bekend niet
c. Heeft er wel eens bodemonderzoek plaatsgevonden in uw grond of in de directe omgeving? <i>(Een ontkennend antwoord is geen garantie, koper heeft hierin een eigen onderzoeksplicht en kan dit informeren bij de Provincie)</i> Zo ja, graag toelichten.	Onbekend
d. Is er een olietank of brandstoftank aanwezig of aanwezig geweest? Zo ja, is deze gesaneerd/ verwijderd? Als deze is gesaneerd, waar is de olietank/ brandstoftank op het perceel gesitueerd? Is er een Kiwa-certificaat aanwezig?	Voor zover bekend niet

18. Flora en fauna

a. Is er sprake van overlast door (on)gedierte (<i>denk aan muizen, ratten, kakkerlakken, insecten etc.</i>) of beschermde diersoorten (<i>zoals vleermuizen, boerenzwaluw, huismussen etc.</i>) in of (rond)om de woning? Zo ja, waar?	Vliegen vleermuizen rond huis. Kans dat deze in 1 van de eiken zit. Daarnaast is in de omgeving een steenmarter gesignaleerd evenals de wolf. Ook komt de das soms op bezoek. Zwaluwen vliegen wel rond maar geen nesten bij ons huis.
b. Is de woning aangetast door houtworm, boktor, ander ongedierte of zwam? Zo ja, waar? Zo ja, is deze	Geweest maar in 2016 bestreden door van Meijdel (certificaat aanwezig). In 2017 nog een keer



aantasting al eens behandeld? Zo ja, wanneer en door welk bedrijf is dit gedaan en is er een certificaat van?	nabehandeld, en ook extra plugs in balken gedaan op zolder.
c. Is er een Japanse duizendknoop of een andere invasieve plant aanwezig in de tuin? (<i>Een Japanse duizendknoop is een exotische plant, welke moeilijk te verwijderen is. De sterke wortelstokken en stengels van de Japanse duizendknoop zijn in staat om schade te veroorzaken aan gebouwen, leidingen en wegen</i>). In de hele gemeente Heerde en omgeving komt verspreid Japanse Duizendknoop voor.	Voor zover bekend niet.

19. Woonomgeving

a. Zijn er bijzonderheden te vermelden over uw bureu of woonomgeving? (<i>bijv. geluidsoverlast, stankoverlast, verkeersshinder</i>). Zo ja, welke?	Nee
b. Wat is de gezinssamenstelling van de bureu?	Heideweg (weduwnaar) 2 ^e Hoornerveenseweg (echtpaar) 2 ^e hoornerveenseweg (ouder echtpaar) 2 ^e hoornerveenseweg (echtpaar)
c. Zijn er bepaalde wijzigingen of ontwikkelingen te verwachten in de woonomgeving? Zo ja, welke? (<i>bijv. bouwplannen bureu, nieuwbouw in directe omgeving, veranderingen in het uitzicht of de verkeerssituatie</i>). <i>Verkoper en makelaar kunnen niet garanderen dat er in de toekomst geen wijzigingen zullen plaatsvinden in uitzicht, verkeer of bebouwing. Koper wordt daarom geadviseerd om altijd bij de gemeente hierover informatie in te winnen</i>	Nee
d. Zijn er nog overige bijzonderheden die u als verkoper aan de koper wilt mededelen?	Nee

20. Vaste lasten

a. Hoeveel betaalde u voor de laatste aanslag onroerendezaakbelasting?	€ 940,70 Belastingjaar:
b. Wat is de WOZ-waarde?	€ 818.000 Peildatum:
c. Hoeveel betaalde u voor de laatste aanslag waterschapslasten?	€ 497,17 Belastingjaar: 2026
d. Hoeveel betaalde u voor de laatste aanslag gemeentelijke belastingen?	Rioolheffing € 190,20 Afvalstoffenheffing € 228,96 Belastingjaar: 2026
e. Wat is uw jaarverbruik van het afgelopen jaar voor gas/ elektriciteit en water? Met hoeveel bewoners bewoonde u de woning het afgelopen jaar?	Gas : 580 m3 Elektriciteit normaal: 2236 kWh Elektriciteit laag 0 kWh Elektriciteit totaal kWh Water: 165 m3 Aantal bewoners: 4
f. Als er sprake is van erfpacht of opstalrecht:	Nee



Hoe hoog is dan de canon per jaar? Heeft u alle canons betaald? Is de canon afgekocht? Zo ja, tot wanneer?	
g. Heeft u alle gemeentelijke belastingen die u verschuldigd bent al betaald? Zijn er variabele bedragen voor gemeenschappelijke poorten, inritten of terreinen? Zo ja, hoe hoog en waarvoor?	Ja Nee

21. Belastingen en subsidies

a. Is er bezwaar gemaakt tegen de waardebeschikking WOZ? Zo ja, toelichting:	Nee, dit jaar niet
b. Zijn er in het verleden subsidies of premies verstrekt die bij verkoop van de woning voor een deel kunnen worden teruggevorderd? Zo ja, welke?	Nee
c. Is er bij verkoop sprake van een omzetbelastingheffing (bijvoorbeeld omdat het een voormalig bedrijfsonroerendgoed is, of een woning met praktijkgedeelte, of omdat u pas ingrijpend verbouwd hebt, of omdat het bouwgrond betreft)? Zo ja, waarom?	Nee
d. Is de woning kort geleden verkocht/ overgedragen en kan er een beroep worden gedaan op vrijstelling betaling overdrachtsbelasting? (bijvoorbeeld bij doorverkoop) <i>Indien door verkoper btw of overdrachtsbelasting is betaald, geschiedt deze verkoop onder de voorwaarde dat de(eventuele) vrijstelling voor overdrachtsbelasting ten goede komt aan verkoper, de notaris zorgt voor verrekening hiervan.</i>	Nee

22. Garanties

Zijn er lopende onderhoudscontracten en/of garantieregelingen overdraagbaar aan de koper? (zoals dakbedekking, cv-installatie, dubbele beglazing, Woningborg, SWK, apparaten, installaties etc.) Zo ja, welke?	De zonnepanelen
--	-----------------

23. Nadere informatie (overige zaken die de koper naar uw mening moet weten):

- we nemen stekjes mee uit de tuin van de planten - de stapel stenen (achter in weiland) blijft achter evenals de zakken met straatzand (naast groentetuin) - composthoop blijft achter in bos - schuurtje voor aanhanger kan evt. achterblijven (afhankelijk van onze nieuwe woning qua plek) - voor de afvoer van regenwater zijn er een aantal zakputten gemaakt op terrein. Die worden na koop aangewezen - werkbank is afhankelijk van nieuwe woning of die meegaat of blijft. - brandhout gaat mee (of afhankelijk van nieuwe woning, zal deze worden verkocht). Koper heeft dan uiteraard recht van eerste koop.

INFORMATIEF KARAKTER VRAGENLIJST



De vragenlijst geeft vorm, inhoud en structuur aan de mededelingsplicht van verkoper. De mededelingsplicht strekt niet verder dan dat verkoper ten tijde van het sluiten van de overeenkomst aan de koper meedeelt wat hem bekend is omtrent de woning. De vragenlijst beoogt geen garanties te geven, maar heeft een informatief karakter.

ONDERTEKENING

Verkoper(s) verklaart/verklaren alle hem/haar/hen bekende feiten te hebben vermeld in dit formulier. Verkoper is zich ervan bewust dat hij/zij/hen bij een niet juiste en/of volledige vermelding van feiten het risico loopt om aansprakelijk gesteld te worden door de koper. Verkoper verklaart de woning tot de eigendomsoverdracht op een manier te zullen bewonen en onderhouden welke in het maatschappelijk verkeer als gebruikelijk wordt beschouwd.



Het kopen van deze woning



Heb je deze informatiebrochure gelezen, dan is de volgende stap een bezichtiging. Heb je de bezichtiging gehad en ben je zover dat je deze woning wilt kopen, dan doe je een bod. Als alle voorwaarden en besproken zijn en er is prijsovereenstemming, dan wordt er een koopakte gemaakt en getekend. Let op: een mondelinge overeenstemming tussen de particuliere verkoper en de particuliere koper is niet rechtsgeldig. Met andere woorden: er is geen koop. Er is pas sprake van een rechtsgeldige koop als de particuliere verkoper en de particuliere koper de koopovereenkomst hebben ondertekend. Dit vloeit voort uit artikel 7:2 Burgerlijk Wetboek. Een bevestiging van de mondelinge overeenstemming per e-mail of een toegestuurd concept van de koopovereenkomst wordt overigens niet gezien als een 'ondertekende koopovereenkomst'.

Het hele traject wordt van A tot Z door ons begeleid.

Verkoop eigen woning



Heb je een eigen woning die (eerst) nog verkocht moet worden? Wij kunnen gratis een indicatie geven van de te verwachten opbrengst en tijdsduur van verkoop. Uiteraard willen wij jouw woning graag verkopen. Wij komen graag bij je langs en vertellen je over onze dienstverlening en stellen wij een persoonlijk verkoopplan op. Dan weet je wat je van ons kunt verwachten en hoe wij voor jou aan het werk gaan.

Hypotheek



Het kopen van een huis doe je niet elke dag. Je gaat een grote financiële verplichting aan voor een lange tijd. Ook hierbij willen we jou graag begeleiden. Wil je hier meer over weten? Neem dan contact met ons op.

Doorgeven reactie



Ook voor de verkoper is het een spannende tijd. Wij willen daarom de verkoper zo snel mogelijk een reactie op een bezichtiging doorgeven. Ook als je niet met deze woning verder wilt, horen wij dat graag van je. Misschien kunnen wij een alternatief aanbieden of kunnen wij je gratis inschrijven als zoeker.

Bouwkundig onderzoek



Wij melden jou altijd alle positieve en negatieve aspecten van een woning. Soms adviseren wij een om een onafhankelijke bouwkundige inspectie te laten uitvoeren. Je mag zelf een bureau uitkiezen, maar wij kunnen jou ook in contact brengen met gespecialiseerde bouwtechnische bureaus. Verder is het mogelijk apart een verzekering af te sluiten via de NVM huisgarantie.

Ouderdoms- en asbestclausule



Voor woningen met een bouwjaar vóór 1980 zullen wij een ouderdomsclausule in de koopakte opnemen. Bij woningen waar het niet bekend is of er asbest aanwezig is, maar dit gezien het bouwjaar wel mogelijk is, zullen wij tevens een clausule opnemen.

Waarborgsom



Tot zekerheid van nakoming van de verplichtingen van de koper wordt bij de koop van een woning een waarborgsom van 10% van de koopsom gevraagd in de vorm van een bankgarantie of een storting op een derden rekening van de behandelend notaris.

Disclaimer



Deze brochure is door ons kantoor met de meeste zorg samengesteld aan de hand van de door de verkoper aan ons ter hand gestelde gegevens en tekeningen. Derhalve kunnen wij geen garanties verstrekken, noch kunnen wij op enigerlei wijze eventuele aansprakelijkheid voor deze gegevens aanvaarden. Alle opgegeven maten en oppervlakten zijn indicatief. Artist Impressions die worden gepresenteerd zijn enkel bedoeld als sfeerbeeld. Hieraan kunnen op geen enkele wijze rechten worden ontleend.

Veel gestelde vragen



Op de site van de [nvm.nl](https://www.nvm.nl) vind je antwoorden op de meest gestelde vragen, zoals: Wanneer ben ik in onderhandeling? Wanneer ik de vraagprijs bied, moet de verkoper de woning dan aan mij verkopen? Moet de makelaar met mij als eerste in onderhandeling als ik de eerste ben die een afspraak maakt voor een bezichtiging? Of als ik als eerste een bod uitbreng? Hoe komt de koop tot stand?

Als makelaar moet je weten wat er gaande is. Met onze inzet, kennis en jaren lange ervaring weten wij welke mensen er op de markt zijn en welke prijsontwikkelingen er zijn. Op die manier kunnen wij onze verkopers goed adviseren.

Het is belangrijk dat een koper op de juiste plek gaat wonen. We zeggen ook eerlijk als een woning niet de juiste woning is. Of wanneer het niet verstandig is om te verkopen. Op maat gemaakte dienstverlening waarbij wij helpen de wens en het doel van een klant te verwezenlijken. Een tevreden klant, dat is ons streven.

Register Makelaar Taxateur

Isaac Kole is sinds 2014 directeur en eigenaar van het makelaarskantoor.

“Ik woon in Heerde en heb hier een groot netwerk. Op de scholen, maar ook bij verenigingen ken ik veel mensen. Daarnaast heb ik een groot zakelijk netwerk. Ik weet wat er speelt in de markt. Wie is er op zoek, wie heeft verhuisplannen en wie wil ook daadwerkelijk zijn huis gaan verkopen.” Isaac kan moeilijke zaken goed uitleggen en gaat door het vuur voor zijn klanten. Een persoonlijke band met de klant vindt hij belangrijk en steekt daar veel tijd in.



NVM Makelaar

Cathelijn Veltkamp heeft HEAO Management Economie en Recht gedaan in Groningen richting Onroerend Goed & Makelaardij en heeft werkervaring opgedaan bij verschillende makelaarskantoren in Zwolle en Epe en een Zwolse woningcorporatie. Zij doet net als Isaac bezichtigingen en neemt woningen in verkoop en houdt zij zich samen met Isaac bezig met nieuwbouwontwikkelingen. Ze is woonachtig in Hattem en heeft kennis van de hele regio. Ze vindt het belangrijk om een persoonlijke band op te bouwen met verkopers en kopers. In haar vrije tijd speelt ze altsaxofoon bij een fanfareorkest en een bigband.



Commercieel Binnendienst Medewerker

Annemarijn Logtenberg is een echte Heerderse en weet u alles te vertellen over het dorp en de omgeving. Tijdens haar HBO studie Facility Management heeft ze een specialisatie gedaan in Vastgoed en Makelaardij. Bij Kole Makelaars houdt Annemarijn zich bezig met de aanmelding en presentatie van nieuwe woningen, de planning, het opstellen van contractstukken en diverse recherche- en administratieve taken. Ook is ze de vakopleiding tot NVM makelaar aan het afronden om de klanten en het kantoor nog beter te kunnen ondersteunen. Het werk is erg afwisselend en die diversiteit spreekt haar erg aan.



Telefoniste receptioniste

Esther van den Beld woont in Wapenveld. Zij houdt zich voornamelijk bezig met het aannemen van de telefoon, het beheren van de agenda en allerlei administratieve werkzaamheden. Het klantcontact vindt zij erg belangrijk. Het kopen en verkopen van een woning is een spannende tijd, en het begeleiden hiervan ziet zij als een dankbare en mooie taak. In haar vrije tijd houdt zij zich bezig met het welzijn van haar dieren, beeldhouwen en creatief bezig zijn.



Interesse?

Heb je een eigen woning die (eerst) nog verkocht moet worden?

Wij kunnen gratis een indicatie geven van de te verwachten opbrengst en tijdsduur van verkoop.

Uiteraard willen wij jouw woning graag verkopen. Wij komen graag bij je langs en vertellen je over onze dienstverlening. Ook stellen wij een persoonlijk verkoopplan op.

Dan weet je wat je van ons kunt verwachten en hoe wij voor jou aan het werk gaan.

Je kunt ons bellen: 0578-692532

Je kunt ons mailen: info@kolemakelaars.nl

Of je komt gewoon even bij ons kantoor langs aan de Eperweg 1 in Heerde.

We zien je graag!

