



Dorus Rijkersstraat 1 a, 9726 JP Groningen

Vraagprijs € 225.000,- k.k.

**Namaco Groningen
Paterswoldseweg 290
9727 BW, GRONINGEN
Tel: 050-2053080
E-mail: info@namaco-groningen.nl
www.namaco-groningen.nl**

Omschrijving

Ben jij opzoek naar een leuk appartement op een praktische locatie in de stad, welke je helemaal naar eigen smaak kunt moderniseren? Dan is Dorus Rijkersstraat 1a precies zo'n kans waar je blij van wordt! Gelegen in Groningen staat deze bovenwoning uit bouwjaar 1930 met een woonoppervlakte van ca. 50 m² en energielabel C.

Het appartement bevindt zich op een mooie plek in de geliefde Zeeheldenbuurt, een sfeervolle en karakteristieke stadswijk op korte afstand van het centrum van Groningen. De straat heeft een rustige woonuitstraling, terwijl alle voorzieningen dichtbij zijn. Op loop- en fietsafstand vind je onder meer de Westerhaven, het hoofdstation, diverse winkels, supermarkten, horeca en het Stadspark. Ook de binnenstad is snel bereikbaar. Hierdoor combineert deze locatie het beste van twee werelden: rustig wonen in een prettige buurt met de levendigheid en voorzieningen van de stad om de hoek. Kortom: Een aantrekkelijke locatie voor wie centraal wil wonen, maar ook waarde hecht aan sfeer, gemak en bereikbaarheid.

INDELING

Via de trapopgang is de overloop op de eerste verdieping bereikbaar, via de overloop heb je toegang tot de hal, vanaf hier heb je toegang tot het toilet en de overige vertrekken. De gecombineerde woon-/ eetkamer is ca. 19 m² en biedt een fijne basis om een gezellige zithoek te creëren. Dankzij de indeling is er ruimte voor zowel ontspannen als eventueel een compacte eethoek. De royale keuken is ca. 6 m² en beschikt over voldoende kastruimte en diverse inbouwapparatuur.

Het appartement beschikt daarnaast over een fijne slaapkamer van ca 14 m² met veel lichtinval. De badkamer is bereikbaar vanuit de slaapkamer en deze is voorzien van een inloofdouche en wastafel.

VERDER

Extra fijn: je hebt de beschikking over een gezellig gemeenschappelijk balkon van ca. 5 m², gelegen op het zuidwesten. Hier kun je heerlijk genieten van de middag- en avondzon, bijvoorbeeld met een kop koffie, een goed boek of een drankje na het werk. Het balkon deel je met de bewoner van de bovenwoning, waardoor je beschikt over een fijne extra buitenplek met een zonnige ligging.

KENMERKEN

- Interessant appartement op goede locatie
- Dichtbij alle voorzieningen
- Lichte woon-/ eetkamer
- Royale keuken met veel kastruimte
- Ruime slaapkamer
- Gemeenschappelijk balkon
- Energielabel C

Bijzonderheden:


- Er is geen ingevulde vragenlijst aanwezig, aangezien verkoper de woning zelf niet heeft bewoond.
- De VVE is ingeschreven in de KVK maar is verder niet actief.

Kenmerken




Vraagprijs	€ 225.000,00
Soort	Appartement
Open portiek	Nee
Aantal kamers	2 kamers waarvan 1 slaapkamer(s)
Inhoud woning	169 m ³
Gebruiksoppervlakte woonfunctie	50 m ²
Soort appartement	Bovenwoning
Bouwjaar	1930
Ligging	In woonwijk
Tuin	Geen tuin
Garage	Geen garage
Energie label	C
Verwarming	C.V.-Ketel
Isolatie	Dubbel glas
Voorzieningen	Natuurlijke ventilatie
C.V.-ketel	Intergas (Gas gestookt combiketel uit 2022, eigendom)

Locatie

Dorus Rijkersstraat 1 a
 9726 JP GRONINGEN

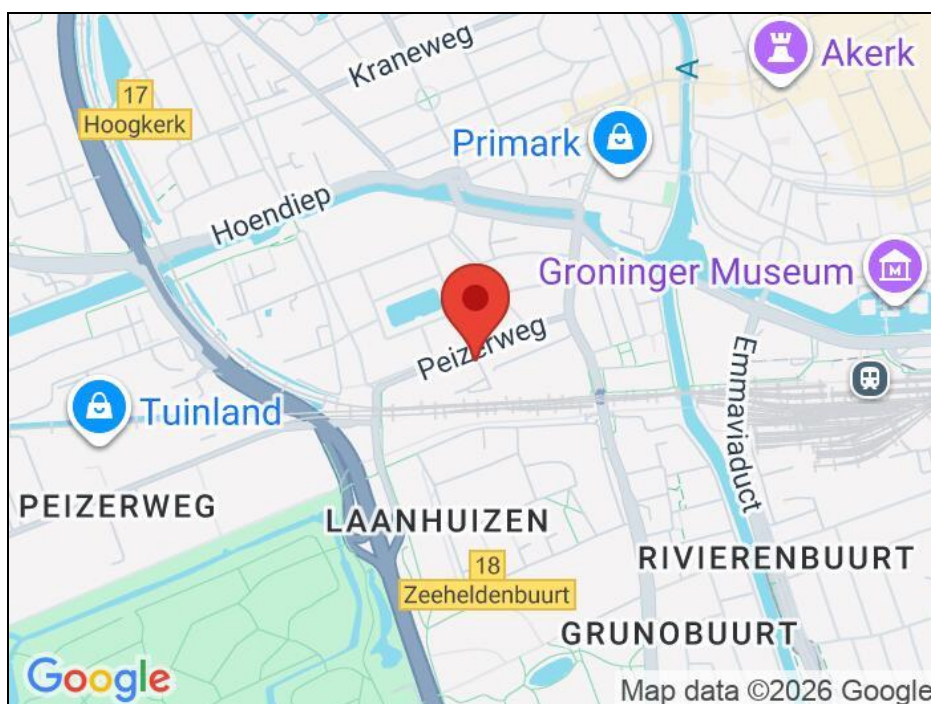

Foto's

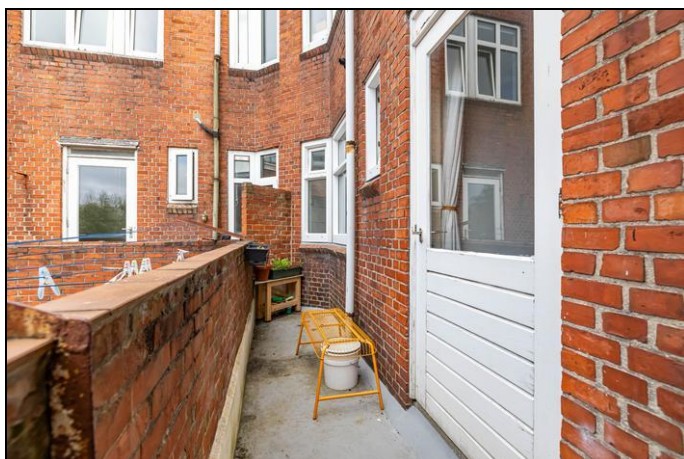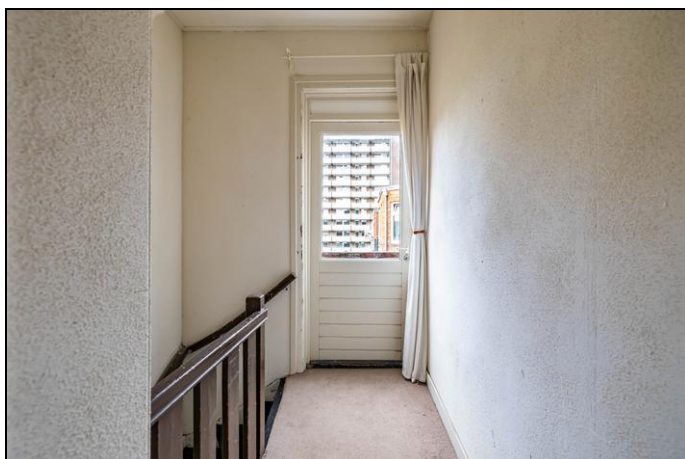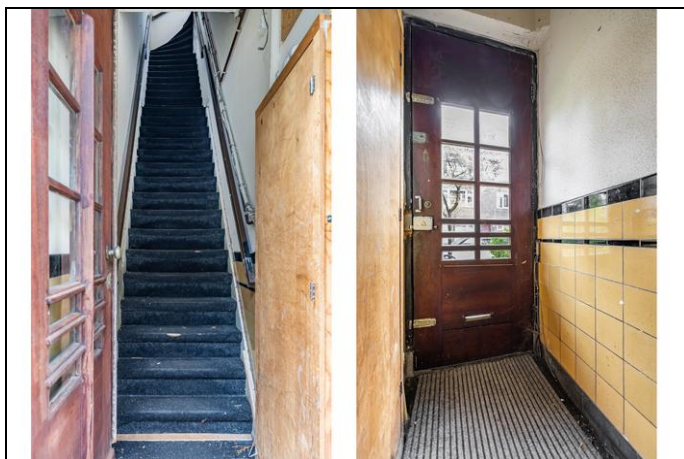


Foto's



Foto's




Foto's

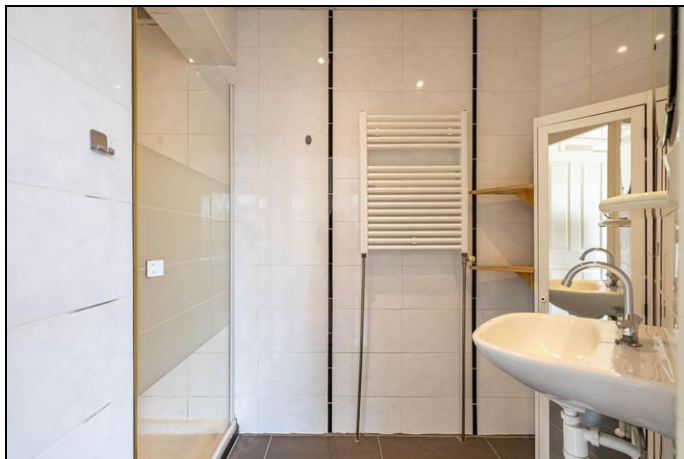

Foto's



Plattegrond

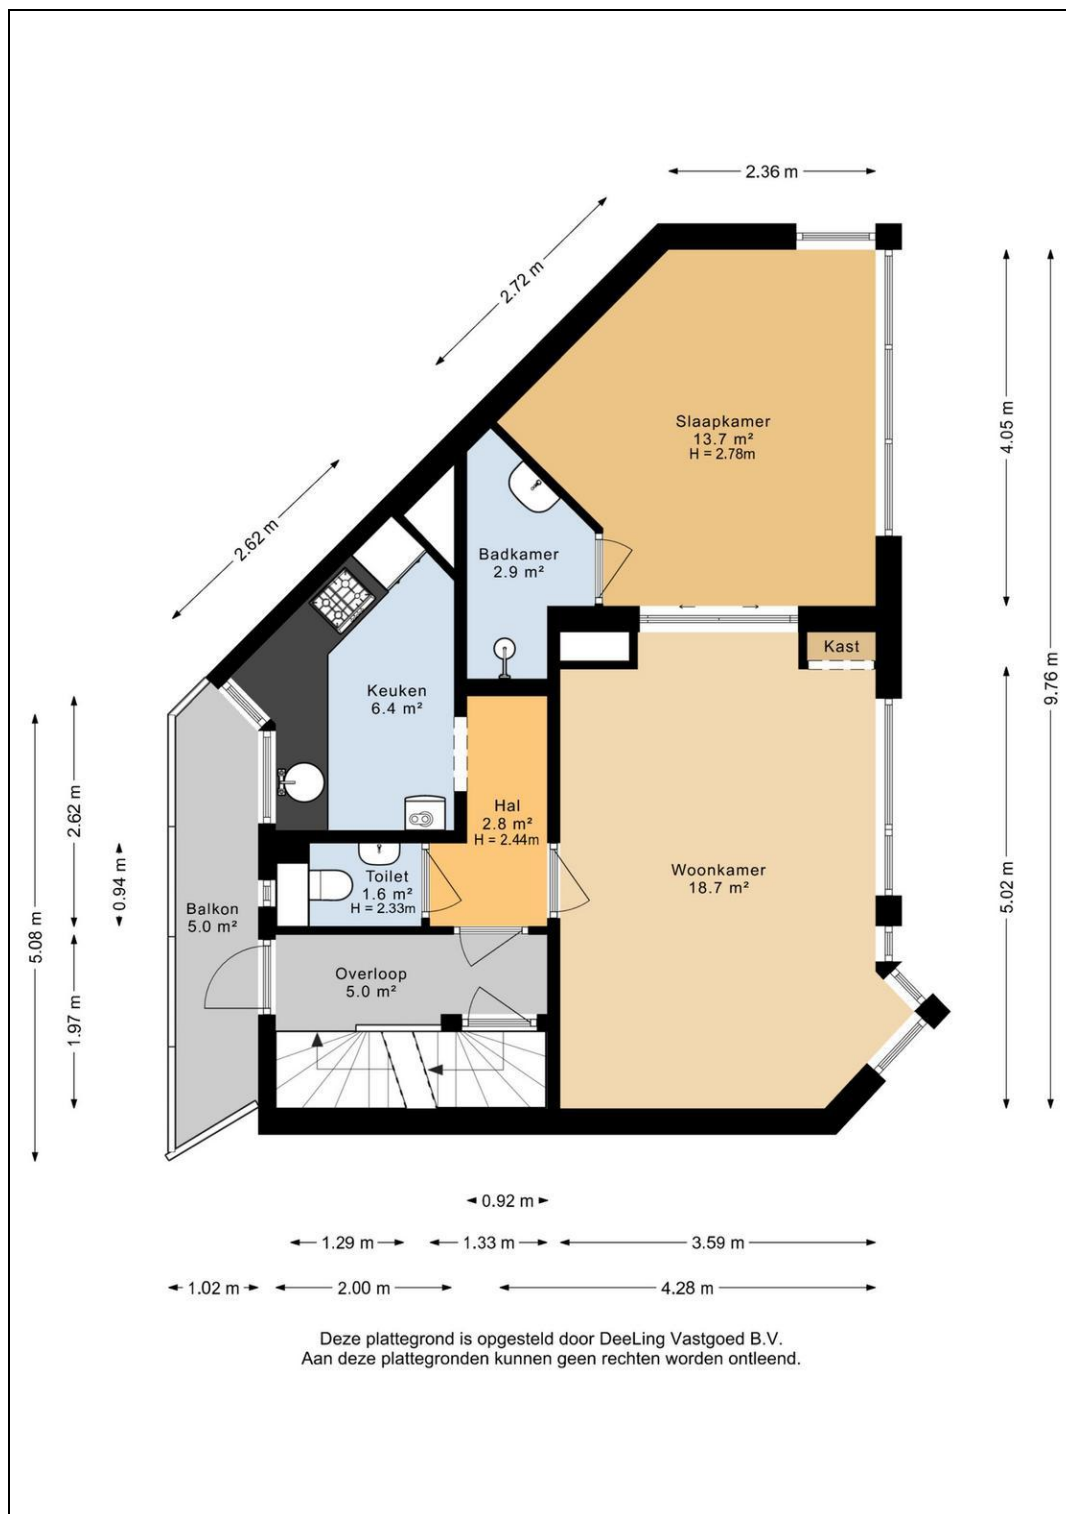

Kadaster

Kadastrale gegevens	
Adres	Dorus Rijkersstraat 1 a
Postcode / Plaats	9726 JP Groningen
Gemeente	Groningen
Sectie / Perceel	R / 2796
Oppervlakte	m ²
Indexnummer	3
Soort	Appartementsrecht

Uw referentie: Dorus Rijkersstr 1 a



De kaart is noordgericht

Perceelnummer: 12345

Huisnummer: 25

Vaestgestelde kadastrale grens

Voorlopige kadastrale grens

Administratieve kadastrale grens

Bebouwing

Schaal 1: 500

Kadastrale gemeente: Groningen

Sectie: R

Perceel: 311

Aan dit uittreksel kunnen geen betrouwbare maten worden ontleend.
De Dienst voor het kadaster en de openbare registers behoudt zich de intellectuele
eigendomsrechten voor, waaronder het auteursrecht en het databankenrecht.

Voor een eensluidend uittreksel, geleverd op 21 april 2026
De bewaarder van het kadaster en de openbare registers

kadaster

Dorus Rijkersstraat 1 a - 9726 JP Groningen

Lijst van zaken

	Blijft achter	Gaat mee	Kan worden overgenomen	n.v.t.
Woning				
<i>Interieur</i>				
Verlichting, te weten:				
- Inbouwspots/dimmers	☒	☐	☐	☐
- Opbouwspots/armaturen/lampen/dimmers	☒	☐	☐	☐
- Losse (hang)lampen	☐	☐	☐	☒
-	☐	☐	☐	☒
-	☐	☐	☐	☒
(Losse)kasten, legplanken, te weten:				
-	☐	☐	☐	☒
-	☐	☐	☐	☒
Raamdecoratie/zonwering binnen, te weten:				
- Gordijnrails	☒	☐	☐	☐
- Gordijnen	☐	☐	☐	☒
- Overgordijnen	☐	☐	☐	☒
- Vitrages	☐	☐	☐	☒
- Rolgordijnen	☐	☐	☐	☒
- Lamellen	☐	☐	☐	☒
- Jaloezieën	☐	☐	☐	☒
- (Losse) horren/rolhorren	☐	☐	☐	☒
-	☐	☐	☐	☒
-	☐	☐	☐	☒
Vloerdecoratie, te weten:				
- Vloerbedekking	☐	☐	☐	☒
- Parketvloer	☒	☐	☐	☐
- Houten vloer(delen)	☒	☐	☐	☐
- Laminaat	☒	☐	☐	☐
- Plavuizen	☐	☐	☐	☒
-	☐	☐	☐	☒
-	☐	☐	☐	☒
(Voorzet) openhaard met toebehoren	☐	☐	☐	☒
Allesbrander	☐	☐	☐	☒
Houtkachel	☐	☐	☐	☒
(Gas)kachels	☐	☐	☐	☒

	Blijft achter	Gaat mee	Kan worden overgenomen	n.v.t.
Designradiator(en)	☐	☐	☐	☒
Radiatorafwerking	☐	☐	☐	☒
Overig, te weten:				
- Spiegelwanden	☐	☐	☐	☒
- Schilderij ophangstelsysteem	☐	☐	☐	☒
-	☐	☐	☐	☒
-	☐	☐	☐	☒
-	☐	☐	☐	☒
-	☐	☐	☐	☒

Keuken

Keukenblok (met bovenkasten)	☒	☐	☐	☐
Keuken (inbouw)apparatuur, te weten:				
- Kookplaat	☒	☐	☐	☐
- (Gas)fornuis	☒	☐	☐	☐
- Afzuigkap	☒	☐	☐	☐
- Magnetron	☒	☐	☐	☐
- Oven	☐	☐	☐	☒
- Combi-oven/combimagnetron	☒	☐	☐	☐
- Koelkast	☒	☐	☐	☐
- Vriezer	☐	☐	☐	☒
- Koel-vriescombinatie	☐	☐	☐	☒
- Vaatwasser	☐	☐	☐	☒
- Quooker	☐	☐	☐	☒
- Koffiezetapparaat	☐	☐	☐	☒
-	☐	☐	☐	☒
-	☐	☐	☐	☒
Keukenaccessoires, te weten:				
-	☐	☐	☐	☒
-	☐	☐	☐	☒
-	☐	☐	☐	☒
-	☐	☐	☐	☒
-	☐	☐	☐	☒
-	☐	☐	☐	☒
-	☐	☐	☐	☒
-	☐	☐	☐	☒

Sanitair/sauna

Toilet met de volgende toebehoren:				
- Toilet	☒	☐	☐	☐
- Toilethouder	☒	☐	☐	☐
- Toiletborstel(houder)	☐	☐	☐	☒
- Fontein	☐	☐	☐	☒

	Blijft achter	Gaat mee	Kan worden overgenomen	n.v.t.
-	☐	☐	☐	☒
-	☐	☐	☐	☒
Badkamer met de volgende toebehoren:				
- Ligbad	☐	☐	☐	☒
- Jacuzzi/whirlpool	☐	☐	☐	☒
- Douche (cabine/schermb)	☒	☐	☐	☐
- Stoomdouche (cabine)	☐	☐	☐	☒
- Wastafel	☒	☐	☐	☐
- Wastafelmeubel	☒	☐	☐	☐
- Planchet	☒	☐	☐	☐
- Toiletkast	☒	☐	☐	☐
- Toilet	☐	☐	☐	☒
- Toilethouder	☐	☐	☐	☒
- Toiletborstel(houder)	☐	☐	☐	☒
-	☐	☐	☐	☒
-	☐	☐	☐	☒
Sauna met toebehoren	☐	☐	☐	☒
	☐	☐	☐	☒
	☐	☐	☐	☒
<i>Exterieur/installaties/veiligheid/energiebesparing</i>				
Schotel/antenne	☐	☐	☐	☒
Brievenbus	☒	☐	☐	☐
Kluis	☐	☐	☐	☒
(Voordeur)bel	☒	☐	☐	☐
Alarminstallatie	☐	☐	☐	☒
(Veiligheids)sloten en overige inbraakpreventie	☒	☐	☐	☐
Rookmelders	☒	☐	☐	☐
(Klok)thermostaat	☒	☐	☐	☐
Airconditioning	☐	☐	☐	☒
Warmwatervoorziening, te weten:				
- CV-installatie	☒	☐	☐	☐
- Boiler	☒	☐	☐	☐
- Geiser	☒	☐	☐	☐
-	☐	☐	☐	☒
-	☐	☐	☐	☒
-	☐	☐	☐	☒
Screens	☐	☐	☐	☒
Rolluiken	☐	☐	☐	☒
Zonwering buiten	☐	☐	☐	☒
-	☐	☐	☐	☒
-	☐	☐	☐	☒
-	☐	☐	☐	☒
Isolatievoorzieningen (voorzetramen/radiatorfolie etc.), te weten:				
-	☐	☐	☐	☒
-	☐	☐	☐	☒

	Blijft achter	Gaat mee	Kan worden overgenomen	n.v.t.
Telefoonaansluiting/internetaansluiting	☒	☐	☐	☐
Veiligheidsschakelaar wasautomaat	☒	☐	☐	☐
Waterslot wasautomaat	☒	☐	☐	☐
Zonnepanelen	☐	☐	☐	☒
Oplaadpunt elektrische auto	☐	☐	☐	☒
	☐	☐	☐	☒
	☐	☐	☐	☒

Tuin

Inrichting

Tuinaanleg/bestrating	☐	☐	☐	☒
Beplanting	☐	☐	☐	☒
	☐	☐	☐	☒

Verlichting/installaties

Buitenverlichting	☐	☐	☐	☒
Tijd- of schemerschakelaar/bewegingsmelder	☐	☐	☐	☒
	☐	☐	☐	☒

Bebouwing

Tuinhuis/buitenberging	☐	☐	☐	☒
Kasten/werkbank in tuinhuis/berging	☐	☐	☐	☒
(Broei)kas	☐	☐	☐	☒
	☐	☐	☐	☒
	☐	☐	☐	☒

Overig

Overige tuin, te weten:				
- (Sier)hek	☐	☐	☐	☒
- Vlaggenmast(houder)	☐	☐	☐	☒
-	☐	☐	☐	☒
-	☐	☐	☐	☒

Overig

Zijn er zaken die geen eigendom zijn van verkoper omdat er sprake is van een leasecontract of huurcontract. Zo ja, neemt verkoper de zaak mee of wordt het betreffende contract overgenomen?	Ja	Nee	Gaat mee	Moet worden overgenomen
CV	☐	☒	☐	☐
Boiler	☐	☒	☐	☐
Zonnepanelen	☐	☒	☐	☐
	☐	☒	☐	☐
	☐	☒	☐	☐
	☐	☒	☐	☐
	☐	☒	☐	☐
Bijlage(n) over te nemen contracten:				
-				
-				