

Thuis in Twente!



Koopsom
€ 459.000 k.k.

Stellingmolen 11 A

De Lutte

Welkom bij dit moderne, goed onderhouden en levensloopbestendige appartement, gelegen op het villapark "De Luttermolen"!

weusthuismakelaardij.nl

weusthuis
MAKELAARDIJ



Welkom

De makelaars die ok plat proat
Enthousiast, oprecht en betrokken

weusthuismakelaardij.nl | info@weusthuismakelaardij.nl

INTERESSE?

Voor je ligt de brochure van de woning die jouw interesse heeft gewekt.

Met deze brochure informeren wij je graag over alle kenmerken van de woning, kun je de plattegronden van alle verdiepingen bekijken en geven wij je een inkijkje in zowel het huis als de tuin.

Enthousiast geworden na het doornemen van deze brochure? Wij plannen graag een afspraak met jou om deze woning ter plekke te bekijken samen met onze makelaar. Tijdens een bezichtiging kun je het beste ervaren of dit de juiste woning is voor jou en je eventuele aanvullende vragen met de makelaar bespreken.

Heb je reeds een bezichtiging gehad, maar wil je toch nog wat meer informatie? Aarzel dan niet om contact op te nemen met Team Wonen. Wij helpen je graag verder!

*Jouw
makelaar*



Britney

06-13689955

b.austermann@weusthuismakelaardij.nl

*Jouw
binnendienst*



Chantal

0546 727 828

c.staal@weusthuismakelaardij.nl

Vestiging Tubbergen

Grotestraat 62, 7651 CK
Tubbergen
0546 - 727 828





KENMERKEN

Bouwjaar
2012

Aantal kamers
7

Woonoppervlakte
187 m²

Aantal slaapkamers
3

Perceeloppervlakte
Gezamenlijk

CV ketel

Inhoud
654 m³

Energie label

A





OMSCHRIJVING

Welkom bij dit moderne, goed onderhouden en levensloopbestendige appartement, gelegen op het villapark "De Luttermolen"!

Dit comfortabele appartement biedt alle voorzieningen voor gelijkvloers wonen, met een slaapkamer en badkamer op de begane grond. Hierdoor is de woning niet alleen ideaal voor nu, maar ook toekomstbestendig en geschikt voor verschillende levensfasen. Daarnaast is het appartement volledig onderkelderd, wat zorgt voor volop extra bergruimte of mogelijkheden voor een hobby- of werkruimte. De open keuken is voorzien van diverse inbouwapparatuur en staat in directe verbinding met de lichte woonkamer. Dankzij de grote raampartijen geniet je hier van een aangename hoeveelheid daglicht en een ruimtelijk gevoel.

Ook buiten is het heerlijk verblijven. De eigen verzorgde tuin en de sfeervolle gemeenschappelijke binnenplaats bieden volop gelegenheid om te ontspannen, te genieten van de rust of gezellig samen te komen met medebewoners.

De ligging is eveneens uitstekend. Binnen enkele minuten bereik je het centrum van De Lutte, waar alle dagelijkse voorzieningen aanwezig zijn. Voor liefhebbers van natuur en recreatie ligt het prachtige buitengebied letterlijk om de hoek, met volop mogelijkheden voor wandel- en fietstochten.



INDELING

Indeling:

Begane grond:

Je betreedt het appartement via de entree die beschikt over een toilet met fontein, meterkast en trapopgang naar het souterrain en de eerste verdieping. Vanuit hier krijg je onder andere toegang tot de nette inbouwkeuken die voorzien is van een vaatwasser, combi oven/magnetron, koelkast, vriezer, keramische kookplaat én de sfeervolle tuingerichte woonkamer. Deze is voorzien van een erker met toegang door middel van openslaande tuindeuren naar de tuin. Op de begane grond bevinden zich tevens een slaapkamer en een badkamer, waardoor gelijkvloers wonen tot de mogelijkheden behoort.

Eerste verdieping:

Via de overloop heb je toegang tot twee ruime slaapkamers, voorzien van een toegangsdeur naar het balkon. De moderne badkamer is voorzien van een dubbele wastafelmeubel, inloofdouche, ligbad, toilet en designradiator. De extra bergkast op de overloop beschikt over de CV-opstelling en een witgoedaansluiting.



INDELING

Tweede verdieping:

Middels vlizotrap te bereiken bergzolder.

Souterrain:

Via de hal heb je toegang tot twee kamers. Deze bieden de mogelijkheid tot het creëren van een hobby en-of speelkamer.


Kortom, dit appartement op villapark "De Luttermolen" combineert comfortabel en levensloopbestendig wonen met ruimte, luxe en een prachtige woonomgeving. Een ideale woning voor wie zorgeloos wil genieten van zowel het heden als de toekomst.



BIJZONDERHEDEN

- * Bouwjaar 2012;
- * Woonoppervlak ca. 187 m²;
- * Inhoud ca. 654 m³;
- * Verwarming en warmwater middels HR-combiketel;
- * Energielabel A;
- * Openslaande tuindeuren en overkapping;
- * Woonkamer voorzien van veel natuurlijk licht door de erkers;
- * Het appartement is geheel onderkelderd;
- * Gezamenlijke binnenplaats;
- * Binnen schilderwerk uitgevoerd in 2026;
- * Gehele nieuwe pvc-vloer op de begane grond en eerste verdieping uitgevoerd in 2026;
- * Bijdrage Vereniging van Eigenaren ca. € 25,- (servicekosten) per maand (gezamenlijk onderhoud/gebruik van de binnenplaats en de overdekte stallingsruimte);



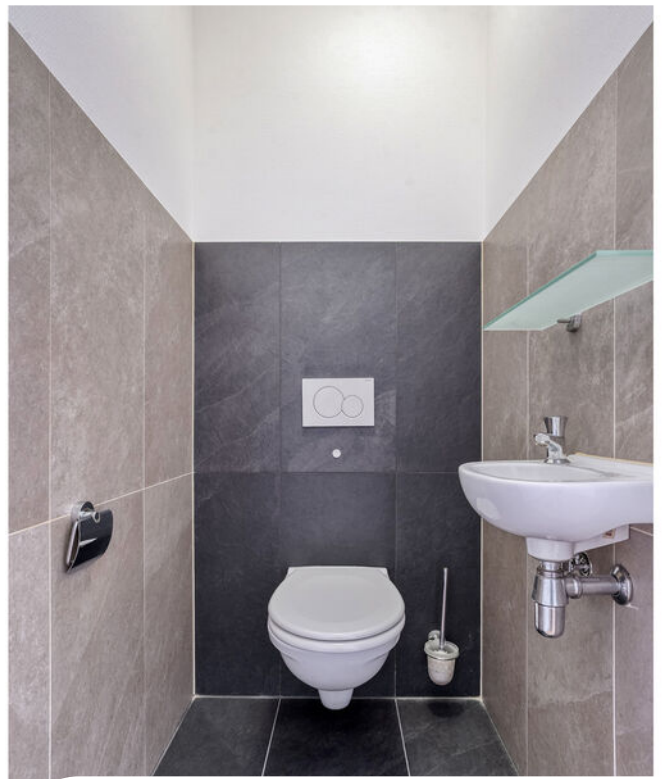





Slaapkamer &
badkamer op de
begane grond






















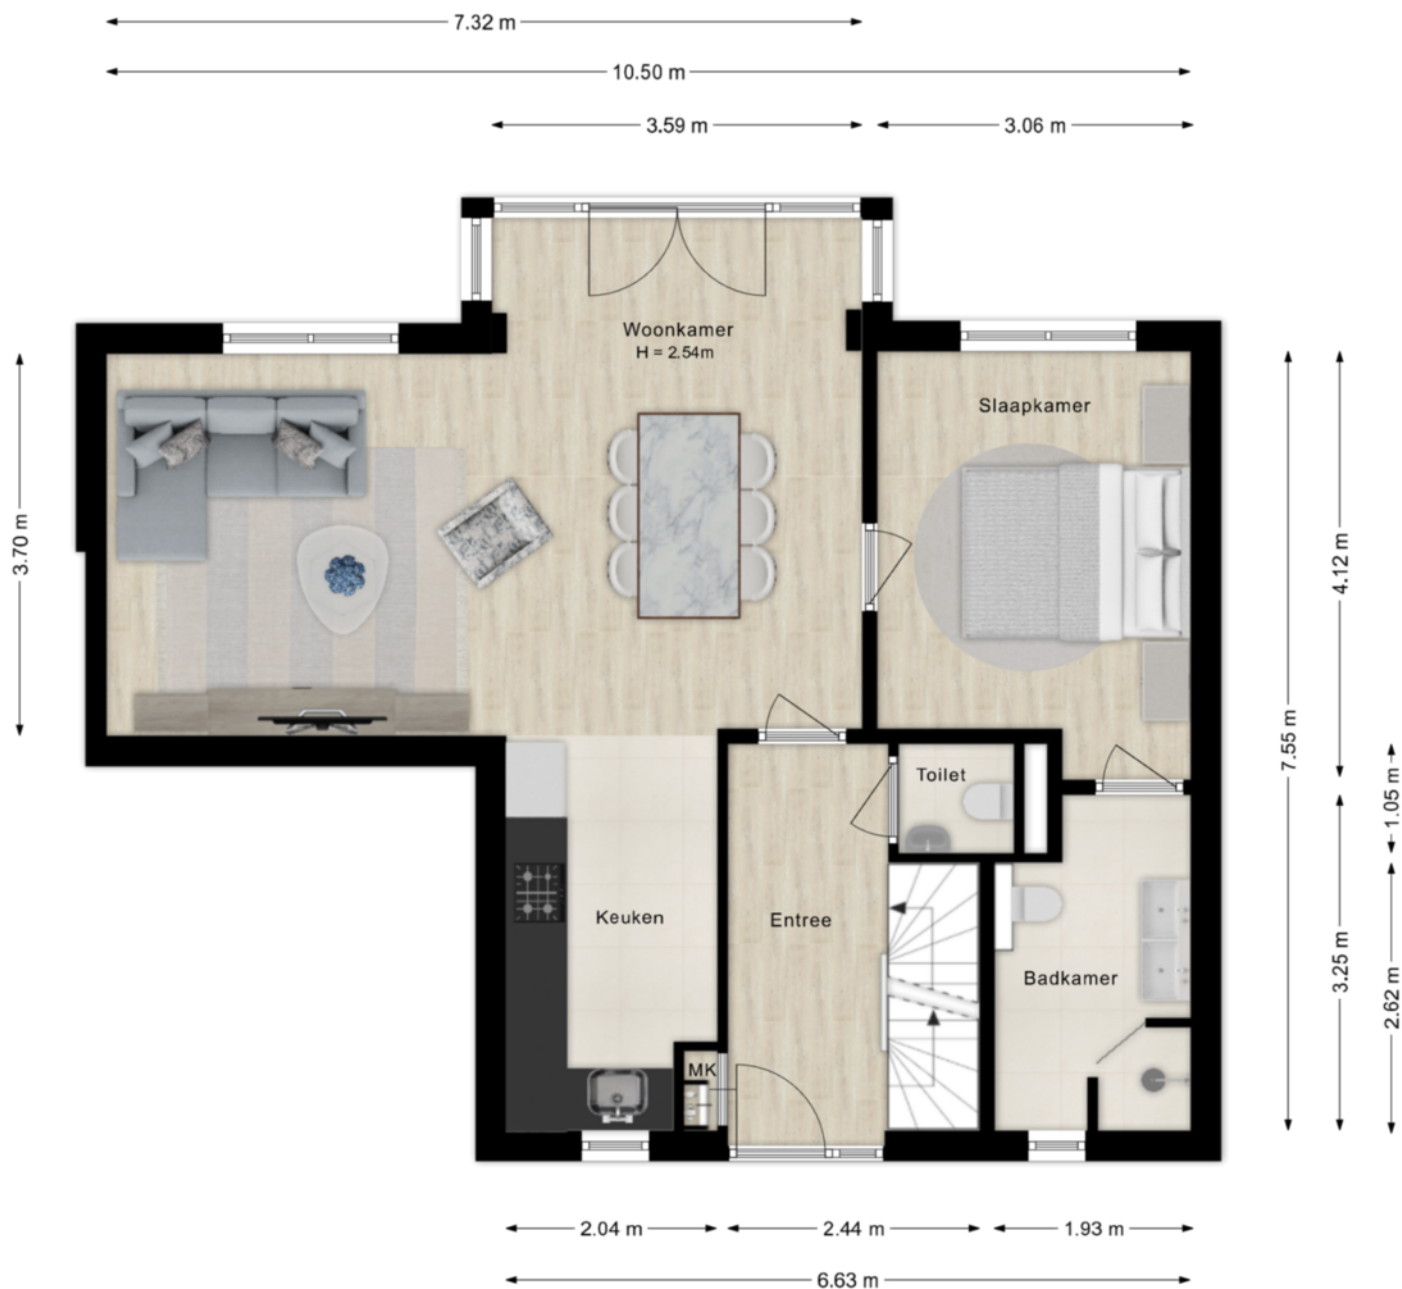


Plattegrond

Eerste verdieping

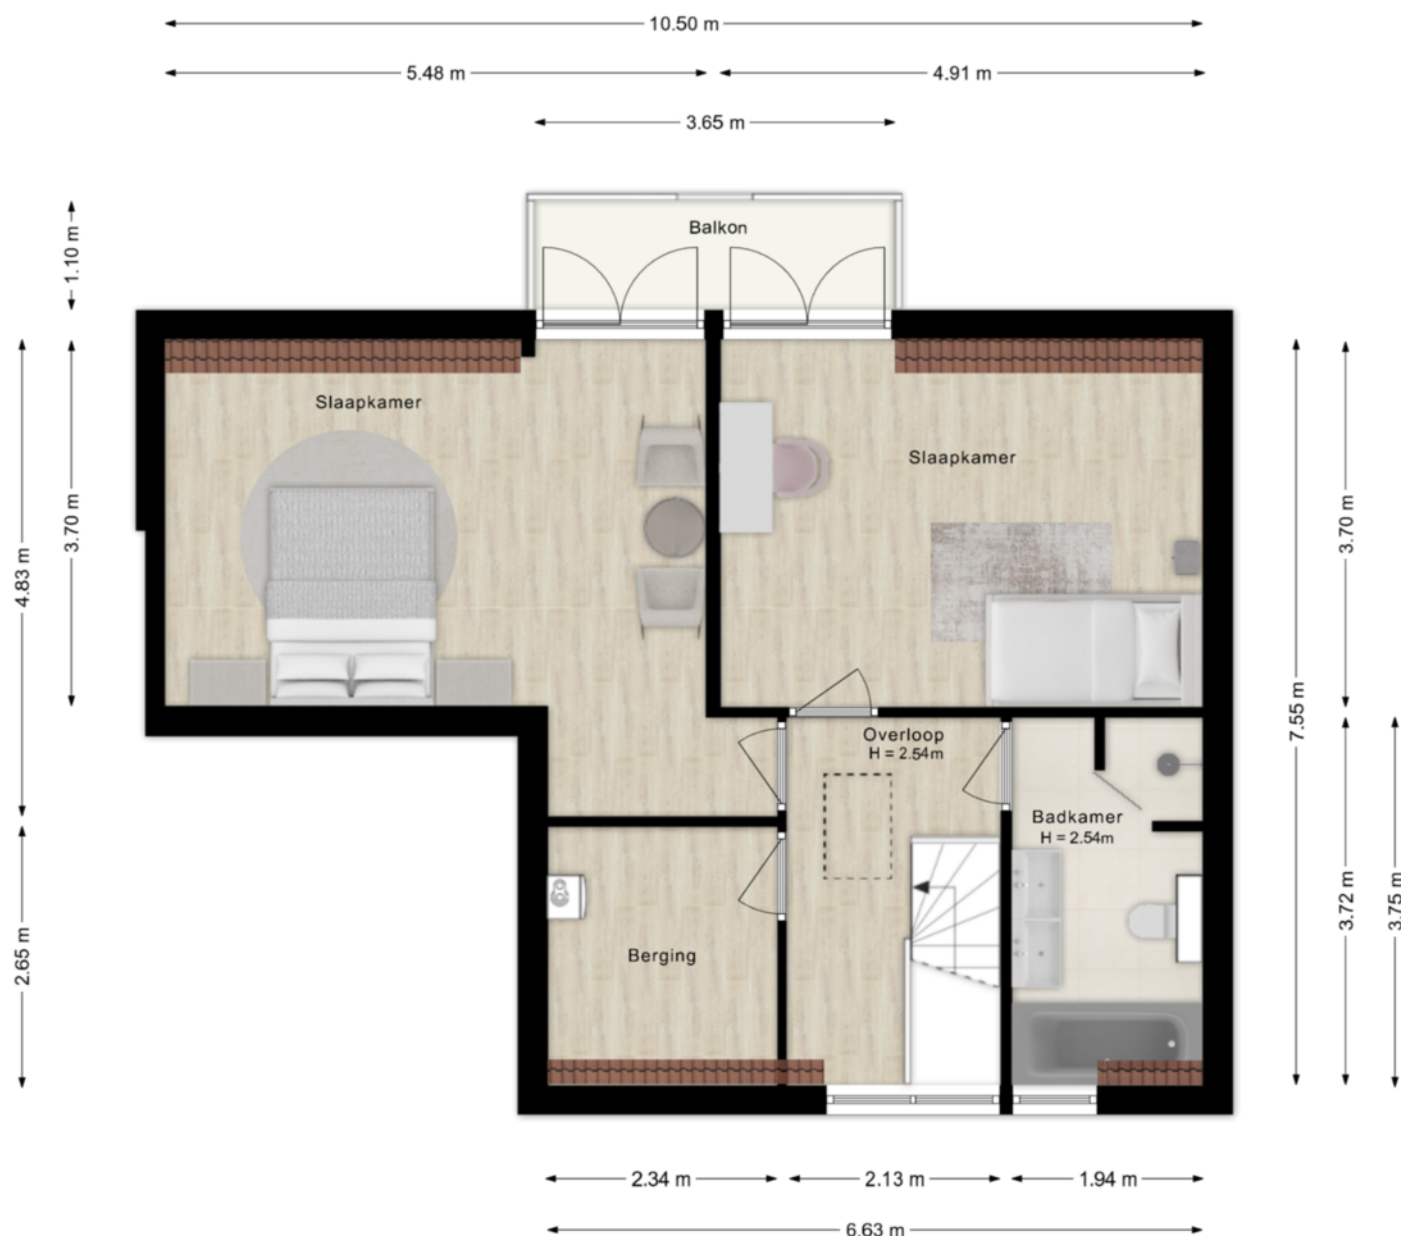

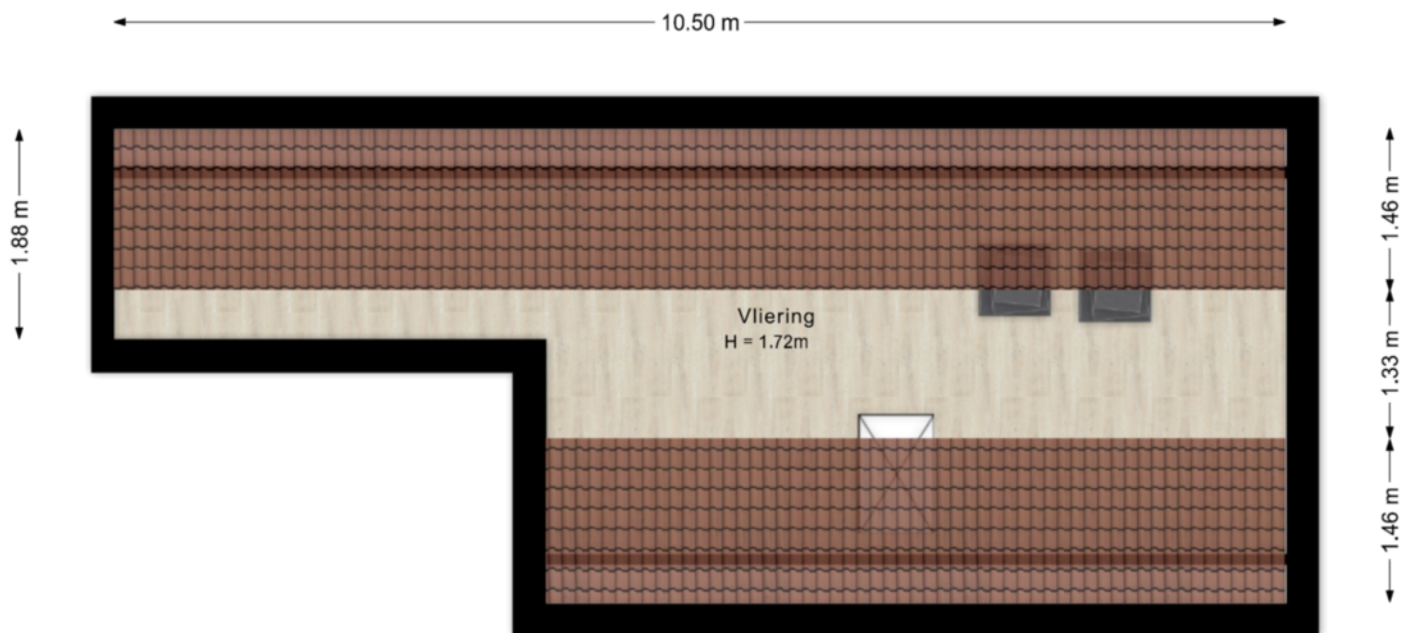

©HomeVisuals – Aan de plattegronden kunnen geen rechten worden ontleend.
www.home-visuals.nl

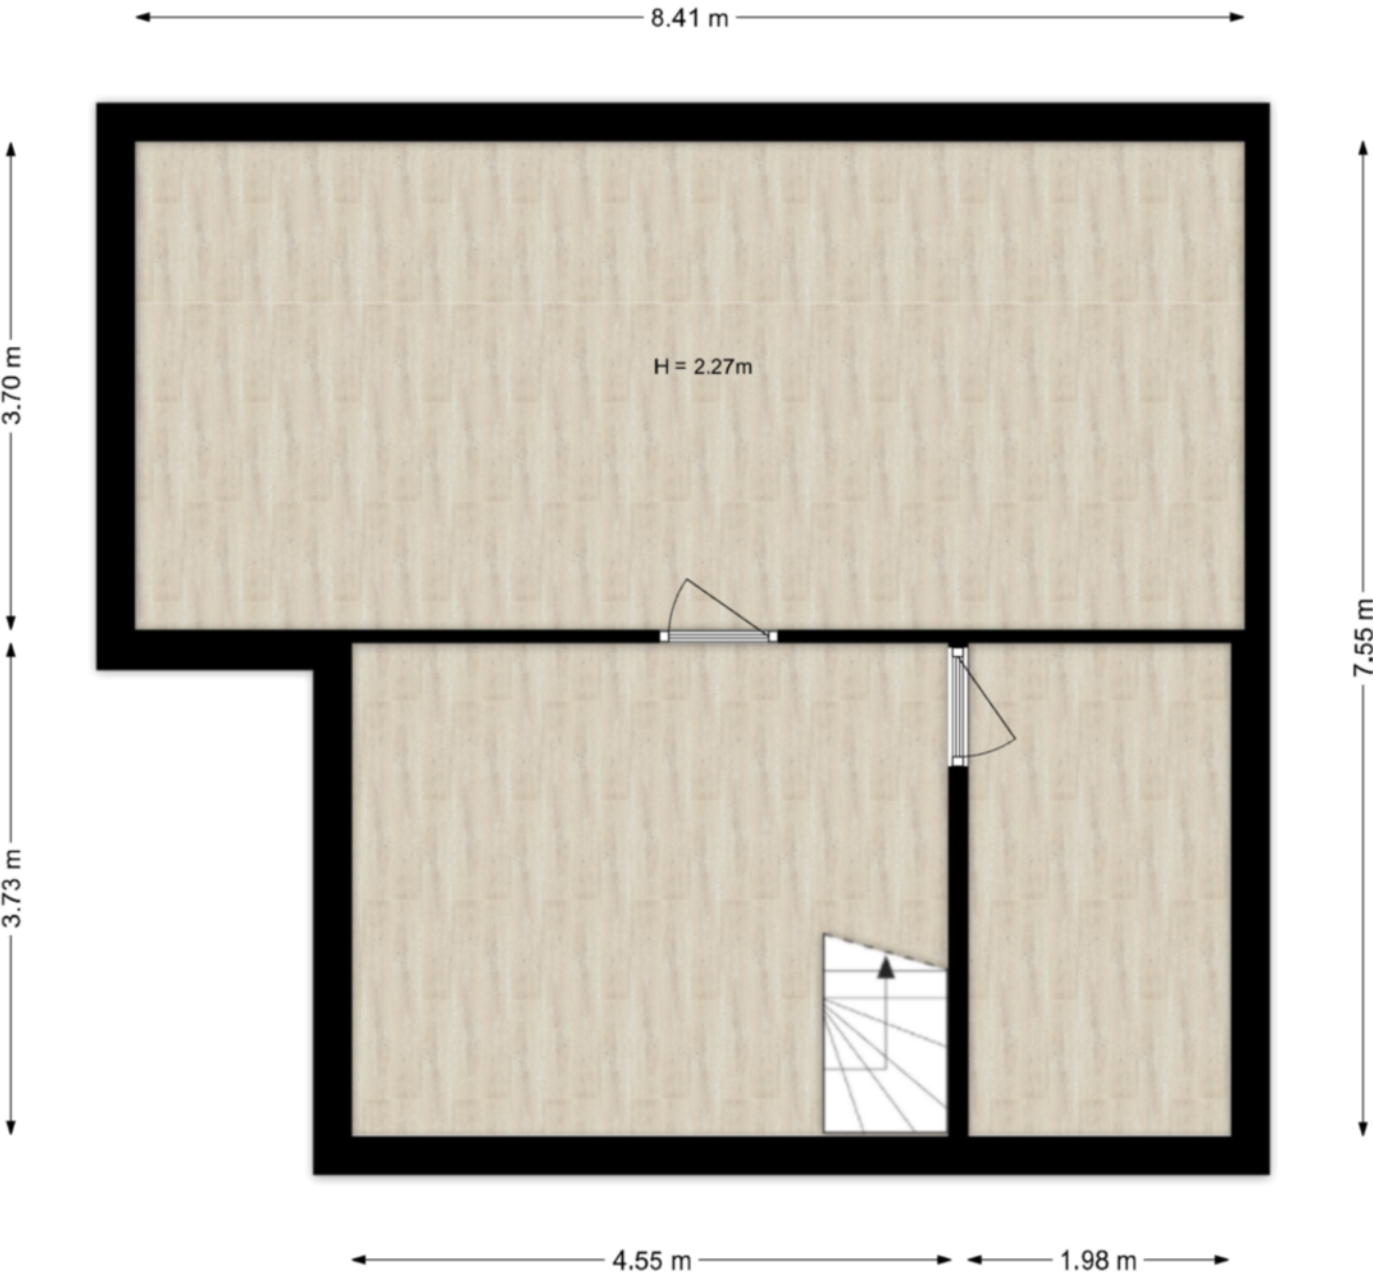



Kadastrale kaart

Kadastrale kaart

Uw referentie: Nieuwbouw - BA



12345

29

Deze kaart is noordgericht

Perceelnummer

Huisnummer

Vastgestelde kadastrale grens

Voorlopige kadastrale grens

Administrati

Schaal 1: 1000

Kadastrale gemeente

Kadastr
Sectie

Sectle
Percee

Losser

G

3477



Aan dit uittreksel kunnen geen betrouwbare maten worden ontleend.
De Dienst voor het kadaster en de openbare registers behoudt zich de intellectuele eigendomsrechten voor, waaronder het auteursrecht en het databankenrecht.

Voor een eensluidend uittreksel, geleverd op 3 juni 2026
De bewaarder van het kadaster en de openbare registers

kadaster



Locatie op de kaart

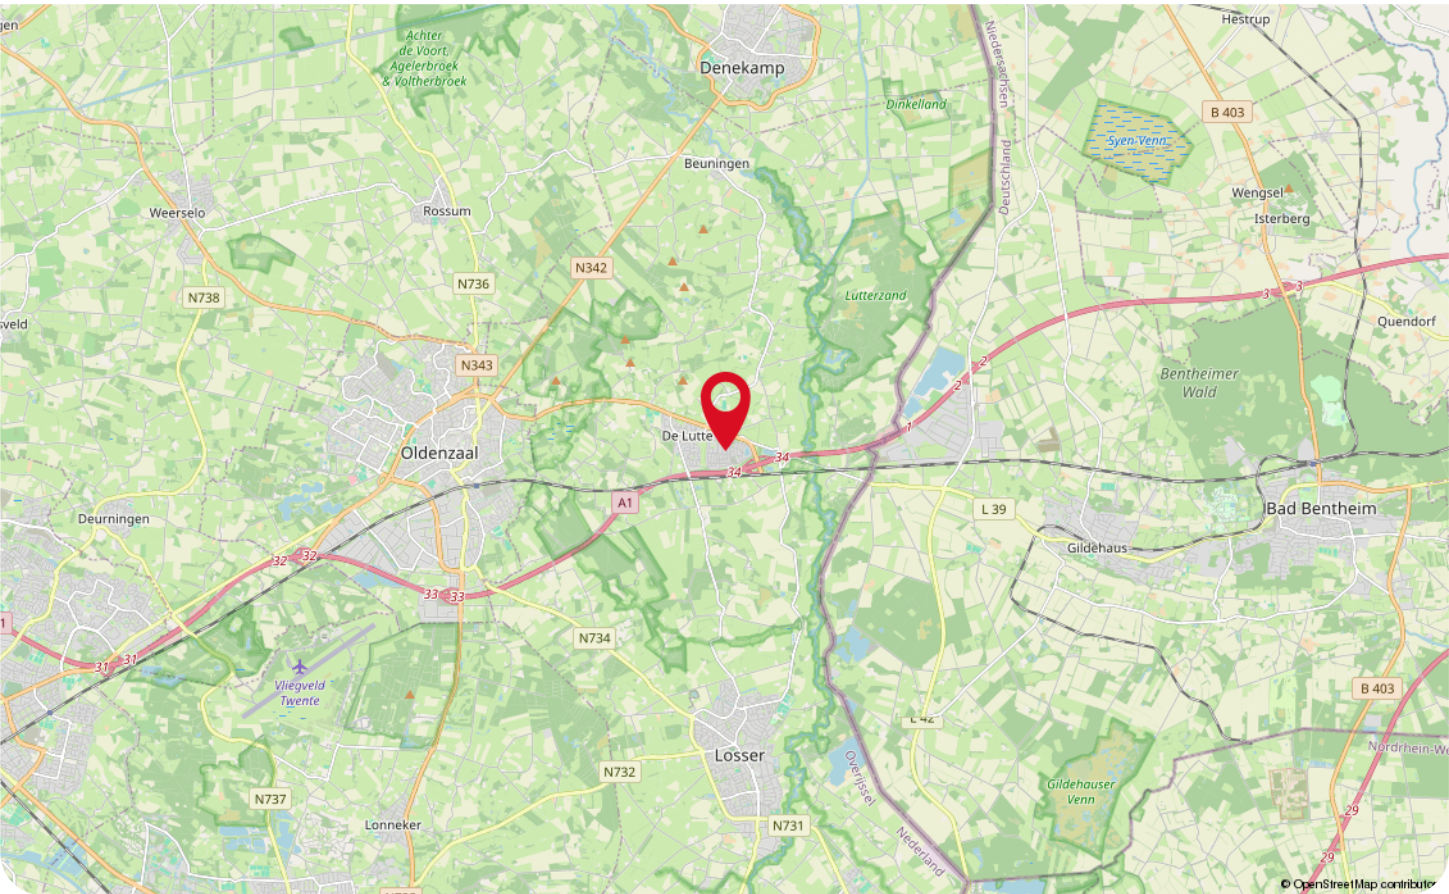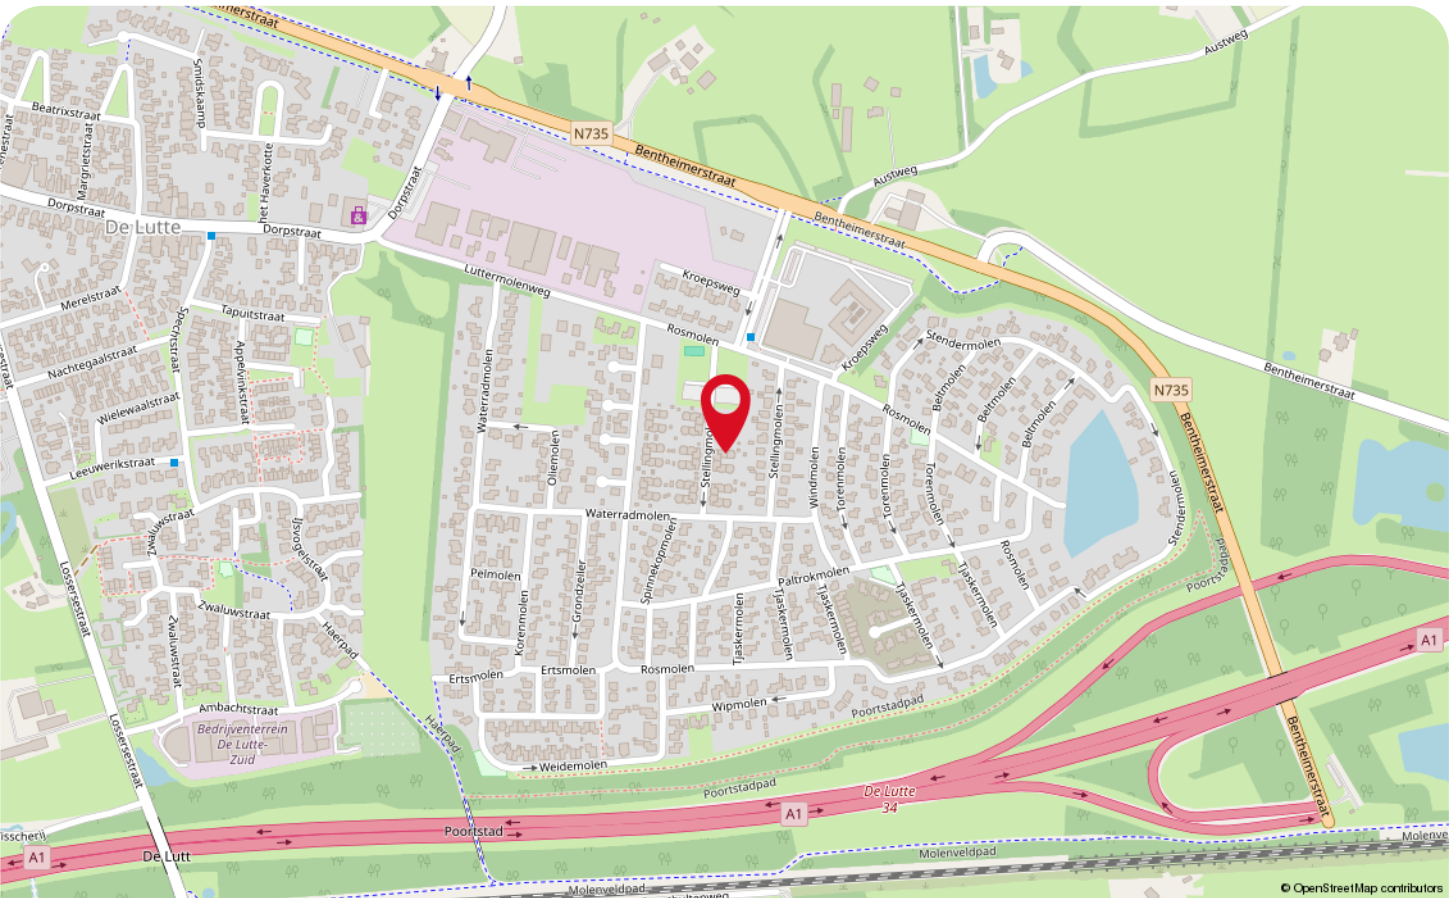

Locatie



Wonen in De Lutte



De Lutte is een knus en gezellig dorp waar éénheid en verbondenheid op nummer 1 staan; hier staat De Lutter vlag symbool voor! Op De Lutter vlag staat de Helle hond afgebeeld, waarvan het standbeeld midden in het dorp staat; dit is een Twentse sage! De éénheid en verbondenheid wordt terug gezien in de mentaliteit van de bewoners. Bezoek de gezellige dorpskern met haar cafés of restaurantjes en je merkt het gelijk!

De Lutte is zo gelegen dat de dorpen en steden eromheen goed te bereiken zijn!
Voor een uitgebreide winkelsessie is Oldenzaal makkelijk te bereiken! Wil je de natuur opzoeken en trek je je liever even terug, dan is het Arboretum Poortbulten met de slingerende wandelpaden en bijzondere bomen en heesters een uitkomst.



Deze prachtige omgeving dwingt je om te stoppen en te genieten van al het moois dat de natuur te bieden heeft! Tevens is het Lutterzand met haar mooie zandverstuivingen zeker een bezoek waard!

Op zoek naar een woning met deze prachtige gebieden zo ongeveer in je achtertuin en burens waarbij éénheid en verbondenheid hoog in het vaandel staan? Da moej in De Lutte Weez'n!

Veelgestelde vragen

Het kopen of verkopen van een woning is niet iets dat je dagelijks doet. Het is dus niet zo vreemd dat je tijdens het kopen of verkopen van een woning tegen allerlei vragen aanloopt. De meest voorkomende vragen hebben we voor je op een rij gezet.

Wanneer ben ik in onderhandeling?

Je bent pas in onderhandeling met de verkopende partij als deze reageert op je bod door:

- a) Een tegenbod te doen.
- b) Expliciet te melden dat jullie in onderhandeling zijn.

Je bent dus nog niet in onderhandeling als de verkopende makelaar zegt dat hij je bod met de verkoper zal bespreken.

Mag een verkoopmakelaar doorgaan met bezichtigingen als er al over een bod onderhandeld wordt?

Ja, dat mag. Een onderhandeling hoeft namelijk niet tot een verkoop te leiden. Bovendien zal de verkoper waarschijnlijk graag willen weten of er meer belangstelling is. Ook mag er met meerdere geïnteresseerde kopers tegelijkertijd onderhandeld worden. Een makelaar moet dit wel duidelijk aan alle partijen melden.

Vaak zal de verkopende makelaar belangstellenden mededelen dat er al een bod ligt of dat er onderhandelingen gaande zijn. De makelaar doet geen mededelingen over de hoogte van de biedingen. Dit zou overbiedingen kunnen uitlokken.

Hoe komt de koop tot stand?

Als verkoper en koper het eens zijn over de belangrijkste zaken - onder andere prijs, leveringsdatum, ontbindende voorwaarden en eventuele afspraken over roerende zaken -, dan legt de verkopende makelaar de afspraken vast in de koopovereenkomst. Pas als beide partijen de koopovereenkomst hebben ondertekend, de zogenoemde schriftelijkheidsvereiste, komt de koop tot stand. Ontbindende voorwaarden zijn een belangrijk aandachtspunt. Als je deze opgenomen wilt hebben in de koopovereenkomst, dan moet je dit meenemen in de onderhandelingen. Als koper krijg je niet automatisch een ontbindende voorwaarde. Koper en verkoper moeten het eens zijn over aanvullende afspraken en ontbindende voorwaarden voordat de koopovereenkomst wordt opgemaakt.

Wat zijn ontbindende voorwaarden?

Ontbindende voorwaarden zijn geldige redenen, die in de koopovereenkomst zijn vastgelegd, om de koop van een woning te annuleren zoals bijvoorbeeld:

1. Financieringsvoorbehoud
2. Geen huisvestingsvergunning
3. Negatieve uitkomst van een bouwkundige keuring
4. Het niet verkrijgen van Nationale Hypotheekgarantie
5. NVM No-Risk clause

Wat houdt de drie dagen bedenktijd voor de koper precies in?

Door de wettelijk vastgestelde drie dagen bedenktijd kan koper zonder opgave van redenen de koop ontbinden. De bedenktijd van drie dagen gaat in zodra een kopie van de getekende koopovereenkomst aan de koper ter hand is gesteld. Na deze tijd is de koop definitief rond, tenzij de ontbindende voorwaarden van toepassing zijn.

Wat zijn kosten koper?

Om eigenaar van de woning te worden dient de koper kosten te betalen. Denk hierbij aan notariskosten, overdrachtsbelasting (2% voor woningen) en kadasterkosten. De kosten voor een eventuele financiering vallen hier niet onder, maar komen wel voor rekening van koper.

Voor wie is de onderzoeksplicht?

Een koper heeft een onderzoeksplicht. Dat houdt in dat de koper zowel de bouwtechnische als de juridische zaken rondom de woning zelf moet onderzoeken.

Wat wordt verstaan onder de mededelingsplicht?

Als de verkoper op de hoogte is van een negatieve eigenschap van de zaak (een gebrek), terwijl hij weet of kan weten dat die eigenschap voor de koper van belang is, dient verkoper de koper van die eigenschap op de hoogte te stellen.

Meer informatie?

Dit is slechts een greep uit de onderwerpen die komen kijken bij de aan- of verkoop van een woning. Meer weten? Wij beantwoorden je vragen graag dus neem gerust contact met ons op.

WAAR VIND JE WEUSTHUIS?

Wij zijn Thuis in Twente en de grensstreek!

Weusthuis makelaardij is uitgeroepen tot de nummer 1 makelaar van Noordoost-Twente. Daar zijn wij trots op en wij zijn continue bezig met het verbeteren van de processen en onze dienstverlening. Onze makelaars kennen de lokale markt als geen ander. Met vijf vestigingen in de regio hebben we een groot werkgebied. Gecombineerd met onze Twentse nuchterheid kunnen wij elke Twentenaar blij maken.

Kantoor Tubbergen

Grotestraat 62,
7651 CK Tubbergen
0546 - 727 828
tubbergen@weusthuismakelaardij.nl

Kantoor Denekamp

Oldenzaalsestraat 34
7591 GM Denekamp
0541 - 355 771
denekamp@weusthuismakelaardij.nl

Kantoor Oldenzaal

Oliemolenstraat 2
7573 PC Oldenzaal
0541 - 727 027
oldenzaal@weusthuismakelaardij.nl

Kantoor Losser

Brinkstraat 24
7581 GD Losser
053 - 792 02 12
losser@weusthuismakelaardij.nl

Kantoor Almelo

Wierdensestraat 122
7604 BM Almelo
0546 - 727 820
almelo@weusthuismakelaardij.nl





*Neem
contact
met ons op!*

ZIJN WIJ OOK JOUW MAKELAAR?

Interesse in deze woning en ben je benieuwd naar de waarde van jouw woning?

Onze makelaars komen graag bij jou thuis. We geven je de ruimte om na te denken en staan je bij met deskundig en persoonlijk advies. Eigenlijk zoals we dat al jaren doen.

Wij beschikken over een enthousiast team met ervaren en goed opgeleide medewerkers. Wij zijn een betrouwbare partij en bouwen graag aan relaties voor een lange termijn. Dit doen we door de tijd te nemen voor (de verhalen van) de mensen en hun woning. We zijn oprecht geïnteresseerd en hebben een nuchtere kijk op zaken. Ons hele team gaat zorgvuldig te werk waarbij zowel de binnendienstmedewerkers als onze makelaars streven naar een succesvol verkoopresultaat met tevreden verkopers en kopers. Door de grootte van de organisatie hebben we altijd een specialist in huis.

Overweeg jij verkoop of wil je een taxatie van jouw woning? Wij komen graag bij je langs voor een vrijblijvende waardebeoordeling en een eerlijk verkoopadvies. We denken met je mee over de invulling van jouw woonwensen. Bel ons voor het maken van een afspraak. We leren jou en jouw woning graag kennen!

Almelo | Denekamp | Losser | Oldenzaal | Tubbergen
info@weusthuismakelaardij.nl | weusthuismakelaardij.nl