Venlo
Leutherweg 176
Koopsom € 899.000,- k.k.



* Vrijstaand wonen
* Duurzaam A++ label
* Ruim bijgebouw 77 m²
* Dubbele bewoning mogelijk
* Luxe interieur
* Fijne woonwijk in Venlo-Oost

Team Hauzer & Partners:



NVM

HAUZER & PARTNERS

Aan de groene rand van Venlo, in de bloemenbuurt aan de Leutherweg, staat deze moderne en energiezuinige vrijstaande woning (bouwjaar 2016). Een woning die opvalt door haar hoogwaardige afwerking, fijne leefruimtes en een royaal bijgebouw dat mogelijkheden biedt voor kantoor aan huis, atelier, mantelzorg of dubbele bewoning en levensloopbestendig wonen. Voorts zijn er 4 ruime slaapkamers, een multifunctioneel luxe souterrain voor hobby, gym, bar of evt. slaapkamer(s).
Zeer duurzaam wonen met 2 warmtepompen, 33 zonnepanelen, 4 airco's, op iedere verdieping vloerverwarming en voorzien van een (A++ label).
Fraai perceel van 575 m² met oprit en elektrische afsluitbare poort, CCTV-camerasysteem, onderhoudsvriendelijke tuin op het zuiden, luxe overkapping/wintertuin met bar.
Duurzaamheid, luxe en comfort zijn allemaal te vinden aan dit adres!

Souterrain:
Hoogwaardig afgewerkt souterrain met vloerverwarming, technische ruimte; 2 warmtepompen, 400L boiler, omvormer met thuisaccu/batterij voor energieopslag (20kWh) en een centraal stofzuigsysteem.
Mooie open ruimte van ca. 50 m² momenteel in gebruik als gym en hobbyruimte. Dankzij 3 koekoek ramen is er voldoende daglicht en natuurlijke ventilatie.

Begane grond:
Entree, hal met automatisch geschakelde inbouwspots, meterkast, gastentoilet met fonteintje, trapopgang, garderobe en een fraaie industriële deur naar de woonkamer.
Ruime en lichte woonkamer met openslaande tuindeuren, airco en erker. De ruime luxe open keuken in landelijk chique stijl, met hardstenen werkblad en inbouwapparatuur; Boretti fornuis met oven, grote Amerikaanse koelkast met ijsdispenser en een Bosch vaatwasser. De bijkeuken met wasmachine- en wasdrogeraansluiting en inbouw magnetron/stoomoven in maatwerkkast, achterdeur en toegang tot souterrain. De gehele begane grond is voorzien van tegelvloer met vloerverwarming.

Bijgebouw: 2e woonruimte
Royaal en luxe bijgebouw (ca. 77 m²) met aparte woonruimte voorzien van woonkamer, keuken met complete opstelling en inbouwapparatuur, slaapkamer (21 m²) en badkamer met inloopdouche, toilet en dubbele wastafel. Voor deze volledig geïsoleerde 2e woonruimte behoort dubbele bewoning zeker tot de mogelijkheden. Beschikt over zelfstandige voorzieningen met vloerverwarming, ATAG CV-ketel en eigen meterkast. Zeer ruime zolderverdieping (ca. 40 m²).
Het bijgebouw is voorzien van elektrische sectionaalpoort zodat de ruimte als garage kan dienen en dubbele openslaande deuren aan de zijkant die toegang geven tot de tuin.
Het bijgebouw kan middels een portaal met de hoofdwoning verbonden worden. Hiermee wordt één geheel gecreëerd woonhuis (zie bijgevoegde impressie).

1e Verdieping:
Overloop met automatisch geschakelde inbouwspots, airco, bergkamer, 3 slaapkamers (ca. 24, 15 en 12 m²) waaronder de master bedroom met vaste maatwerk schuifkasten en inbouw verlichting. Royale badkamer met whirlpool hoekbad, inloopdouche met inbouw regenkop, toilet en dubbele wastafel. De gehele 1e verdieping is voorzien van een tegelvloer met houtstructuur en voor iedere ruimte apart regelbare vloerverwarming.

Zolder: 2e verdieping
Vaste trap, overloop met automatisch geschakelde inbouwspots, volop bergruimte en aparte slaapkamer. Deze 2e verdieping is voorzien van laminaatvloeren en beschikt over een airco.

Tuin:
Het volledig omheinde perceel is bereikbaar via de elektrisch bedienbare dubbele poort en aparte looppoort. De voortuin beschikt over een beklinkerde oprit/parkeerplaats met ruimte voor meerdere voertuigen, een strak gazon en rondom toegang, via smeedijzeren hekwerk met afsluitbare looppoortjes, tot de achtertuin. De beklinkerde paden, het gazon, de hagen en de leilindes, alles strak aangelegd en goed onderhouden. Dát wat je wellicht verwacht bij deze woning!
De op het zuiden gelegen achtertuin is voorzien van een natuurstenen terras, een stenen berging met aparte groepenkast, een tuinkamer met glazen schuifwanden, ingebouwde bar met drankenkoelkast. Daikin airco (2025), TV en internetaansluiting. Kortom hier is het jaarrond heerlijk vertoeven!
Overal is tuin- en gevelverlichting aangelegd. Prachtig geheel, zie de avondfoto's!

Algemeen:
Zeer hoogwaardig en degelijk gebouwd vrijstaand woonhuis met luxe bijgebouw voor evt. dubbele bewoning. Het object is geheel geïsoleerd en voorzien van kunststof kozijnen met HR++ glas en ingebouwde elektrische rolluiken. In totaal 33 zonnepanelen, waarvan 24 panelen op het bijgebouw (2021) en 9 panelen op de tuinkamer (2025). Laadpaal, krachtstroom en thuisbatterij zijn aanwezig.

- Bouwjaar: 2016
- Perceeloppervlakte: ca. 575 m²
- Gebruiksoppervlakte wonen: ca. 277 m²
- Oppervlakte externe bergruimte: ca. 115 m²
- Inhoud: ca. 913 m³
- Energielabel: A++






















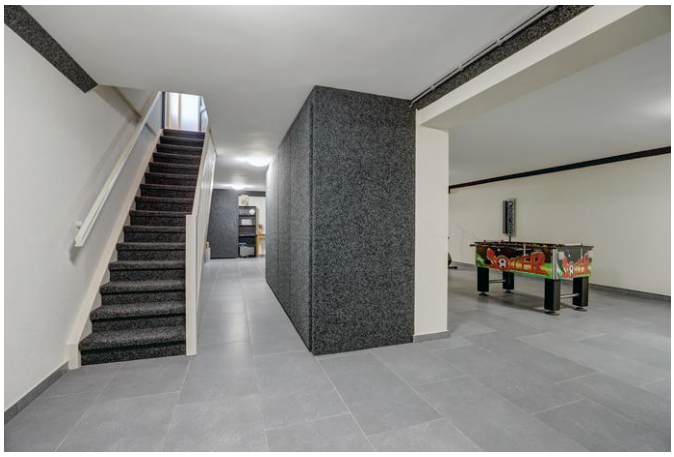




























































































Lijst van zaken

Betreffende het object: **Leutherweg 176 te Venlo**

De aangekruiste zaken in de kolom “blijft achter” zijn in de koopprijs inbegrepen.

	Blijft achter	Gaat mee	Kan worden overgenomen	n.v.t.
Woning				
Interieur				
Verlichting, te weten:				
– Inbouwspots/dimmers	☒	☐	☐	☐
– Opbouwspots/armaturen/lampen/dimmers	☐	☐	☒	☐
– Losse (hang)lampen	☐	☐	☒	☐
(Losse)kasten, legplanken, te weten:				
Raamdecoratie/zonwering binnen, te weten:				
– Gordijnrails	☒	☐	☐	☐
– Gordijnen	☐	☐	☐	☒
– Overgordijnen	☒	☐	☐	☐
– Vitrages	☐	☐	☐	☒
– Rolgordijnen	☐	☐	☐	☒
– Lamellen	☐	☐	☐	☒
– Jaloezieën	☒	☐	☐	☐
– (Losse) horren/rolhorren	☒	☐	☐	☐
Vloerdecoratie, te weten:				
– Vloerbedekking	☒	☐	☐	☐
– Parketvloer	☐	☐	☐	☒
– Houten vloer(delen)	☐	☐	☐	☒
– Laminaat	☒	☐	☐	☐
– Plavuizen	☒	☐	☐	☐
(Voorzet) openhaard met toebehoren	☐	☐	☐	☒
Allesbrander	☐	☐	☐	☒
Houtkachel	☐	☐	☐	☒
(Gas)kachels	☐	☐	☐	☒
Designradiator(en)	☒	☐	☐	☐
Radiatorafwerking	☐	☐	☐	☒
Overig, te weten:				
Spiegelwanden	☐	☐	☐	☒
Schilderij ophangsysteem	☐	☐	☐	☒
Poolbiljart	☒	☐	☐	☐
Voetbalspel	☒	☐	☐	☐
Keuken				
Keukenblok (met bovenkasten)	☒	☐	☐	☐
Keuken (inbouw)apparatuur, te weten:				
Kookplaat	☒	☐	☐	☐
(Gas)fornuis	☒	☐	☐	☐
Afzuigkap	☒	☐	☐	☐
Magnetron	☒	☐	☐	☐
Oven	☒	☐	☐	☐
Combi-oven/combimagnetron	☒	☐	☐	☐
Koelkast	☐	☐	☐	☒
Vriezer	☐	☐	☐	☒
Koel-vriescombinatie	☒	☐	☐	☐
Vaatwasser	☒	☐	☐	☐
Quooker	☐	☐	☐	☒
Koffiezetapparaat	☐	☐	☒	☐
Stoomoven	☒	☐	☐	☐
Keukenaccessoires, te weten:				

	Blijft achter	Gaat mee	Kan worden overgenomen	n.v.t.
Sanitair/sauna				
Toilet met de volgende toebehoren:				
– Toilet	☒	☐	☐	☐
– Toiletrolhouder	☐	☒	☐	☐
– Toiletborstel(houder)	☐	☒	☐	☐
– Fontein	☒	☐	☐	☐
Badkamer met de volgende toebehoren:				
– Ligbad	☐	☐	☐	☒
– Jacuzzi/whirlpool	☒	☐	☐	☐
– Douche (cabine/scherm)	☒	☐	☐	☐
– Stoomdouche (cabine)	☐	☐	☐	☒
– Wastafel	☒	☐	☐	☐
– Wastafelmeubel	☒	☐	☐	☐
– Planchet	☐	☐	☐	☒
– Toiletkast	☒	☐	☐	☐
– Toilet	☒	☐	☐	☐
– Toiletrolhouder	☐	☒	☐	☐
– Toiletborstel(houder)	☐	☒	☐	☐
Sauna met toebehoren	☐	☐	☐	☒
	☐	☐	☐	☒
Exterieur/installaties/veiligheid/energiebesparing				
Schotel/antenne	☐	☐	☐	☒
Brievenbus	☒	☐	☐	☐
(Voordeur)bel	☒	☐	☐	☐
Alarminstallatie	☒	☐	☐	☐
(Veiligheids)sloten en overige inbraakpreventie	☒	☐	☐	☐
Rookmelders	☒	☐	☐	☐
Screens/rolluiken	☒	☐	☐	☐
CV met toebehoren	☐	☐	☐	☒
(Klok)thermostaat	☒	☐	☐	☐
Warmwatervoorziening, te weten:				
– Via CV-installatie	☒	☐	☐	☐
– Boiler	☒	☐	☐	☐
– Close-in boiler	☐	☐	☐	☒
– Geiser	☐	☐	☐	☒
Mechanische ventilatie	☐	☐	☐	☒
Luchtbehandeling	☐	☐	☐	☒
Airconditioning met toebehoren (aantal: ……)	☒	☐	☐	☐
Isolatievoorzieningen (voorzetramen/radiatorfolie etc.), te weten:				
Telefoonaansluiting/internetaansluiting	☒	☐	☐	☐
Veiligheidsschakelaar wasautomaat	☐	☐	☐	☒
Waterslot wasautomaat	☐	☒	☐	☐
Zonnepanelen	☒	☐	☐	☐
CCTV	☒	☐	☐	☐
Thuisbatterij Zonneplan	☒	☐	☐	☐

	Blijft achter	Gaat mee	Kan worden overgenomen	n.v.t.
Tuin				
Inrichting				
Tuinaanleg/bestrating	☒	☐	☐	☐
Beplanting	☐	☒	☐	☐
Jacuzzi	☐	☐	☒	☐
Verlichting/installaties				
Buitenverlichting	☒	☐	☐	☐
Tijd- of schemerschakelaar/bewegingsmelder	☒	☐	☐	☐
	☐	☐	☐	☒
Bebouwing				
Tuinhuis/buitenberging	☒	☐	☐	☐
Kasten/werkbank in tuinhuis/berging	☒	☐	☐	☐
(Broei)kas	☐	☐	☐	☒
	☐	☐	☐	☒
	☐	☐	☐	☒

Overig				
Overige tuin, te weten:				
– (Sier)hek	☒	☐	☐	☐
– Vlaggenmast(houder)	☒	☐	☐	☐


Overig				
Zijn er zaken die geen eigendom zijn van verkoper omdat er sprake is van een leasecontract. Zo ja, neemt verkoper de zaak mee of moet het betreffende contract worden overgenomen?	**Ja**	**Nee**	**Gaat mee**	**Moet worden overgenomen**
CV/geiser/boiler	☐	☒	☐	☐
Keuken/tuin/kozijnen	☐	☒	☐	☐
Intelligente thermostaten e.d.	☐	☒	☐	☐
Stadsverwarming	☐	☒	☐	☐
Zonnepanelen	☐	☒	☐	☐
	☐	☒	☐	☐
	☐	☒	☐	☐

Bijlage(n) over te nemen contracten:

–


–

Plattegronden

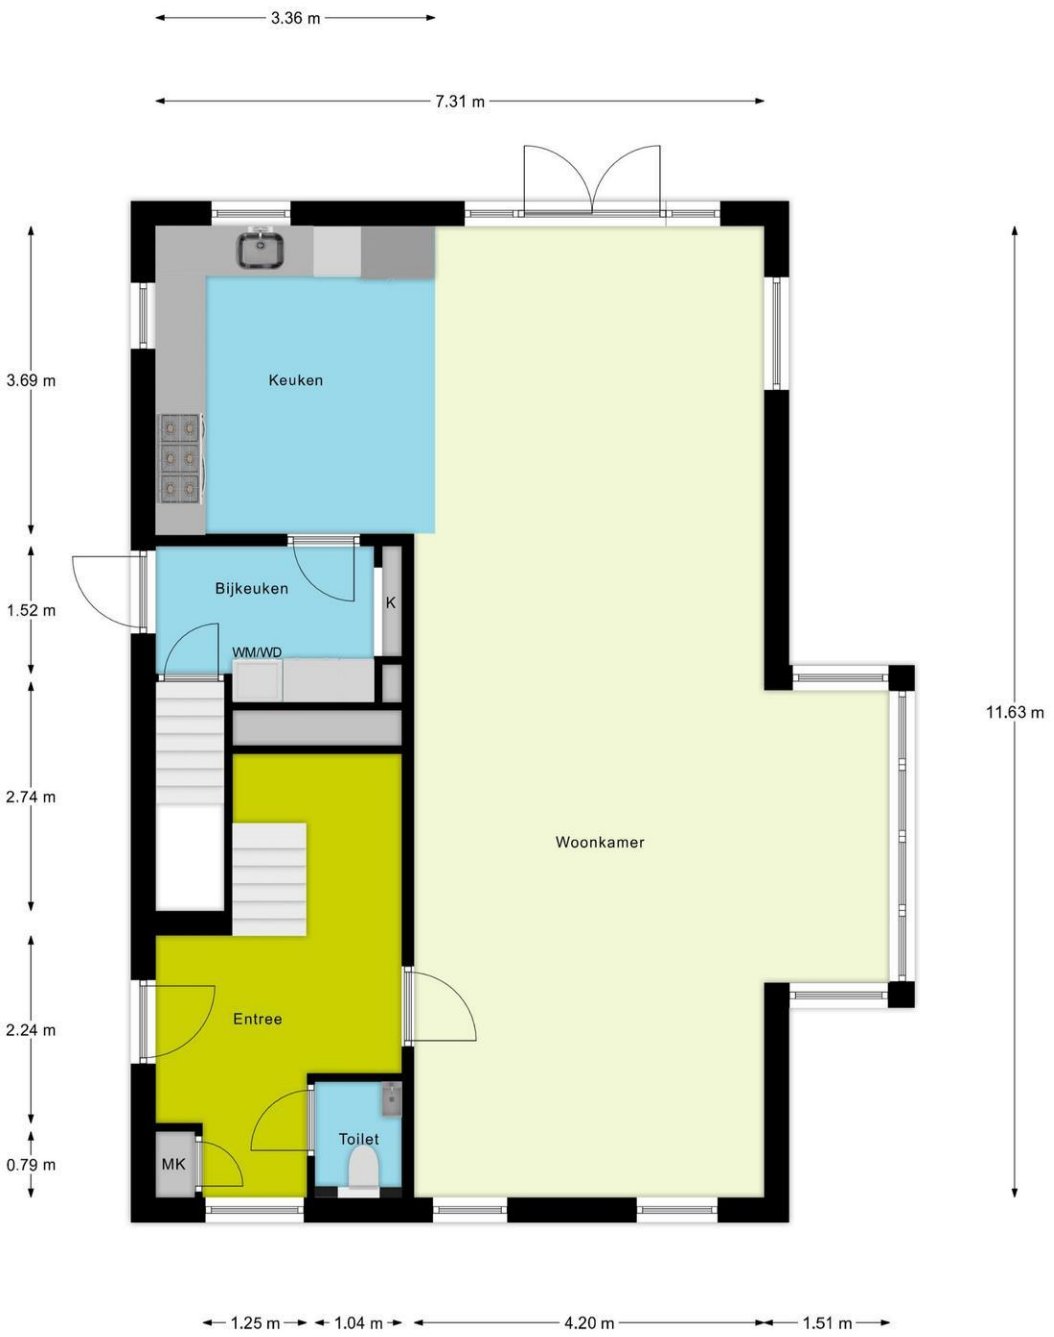


Begane Grond

Plattegronden

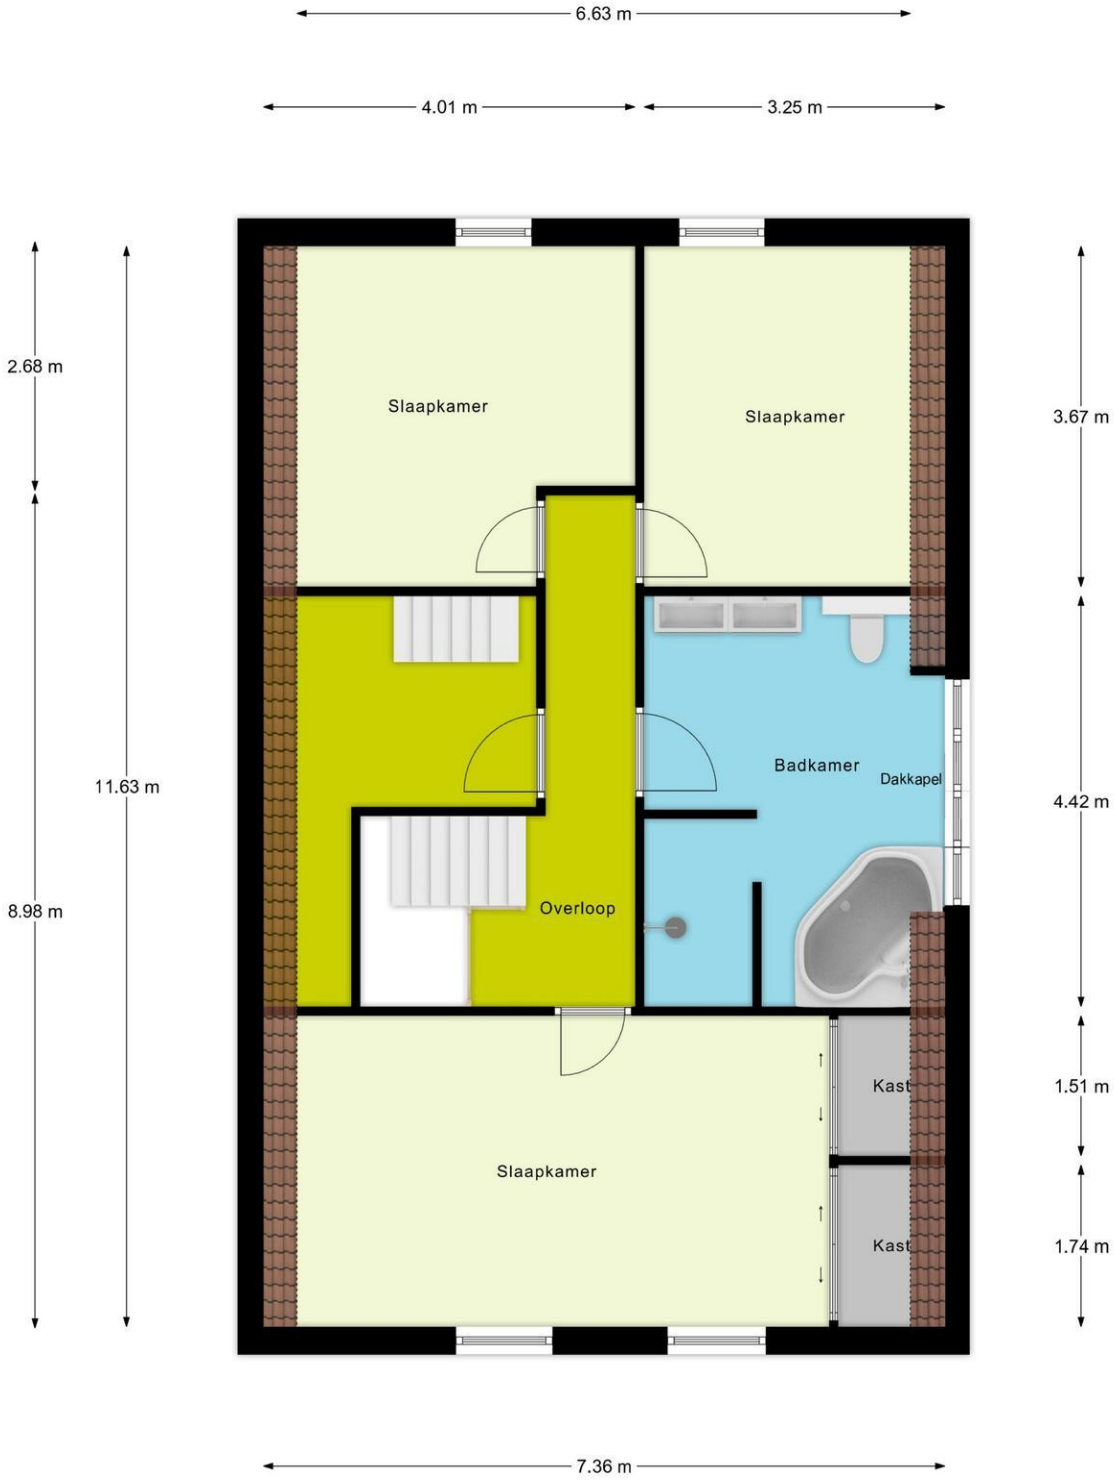


1e Verdieping

Plattegronden

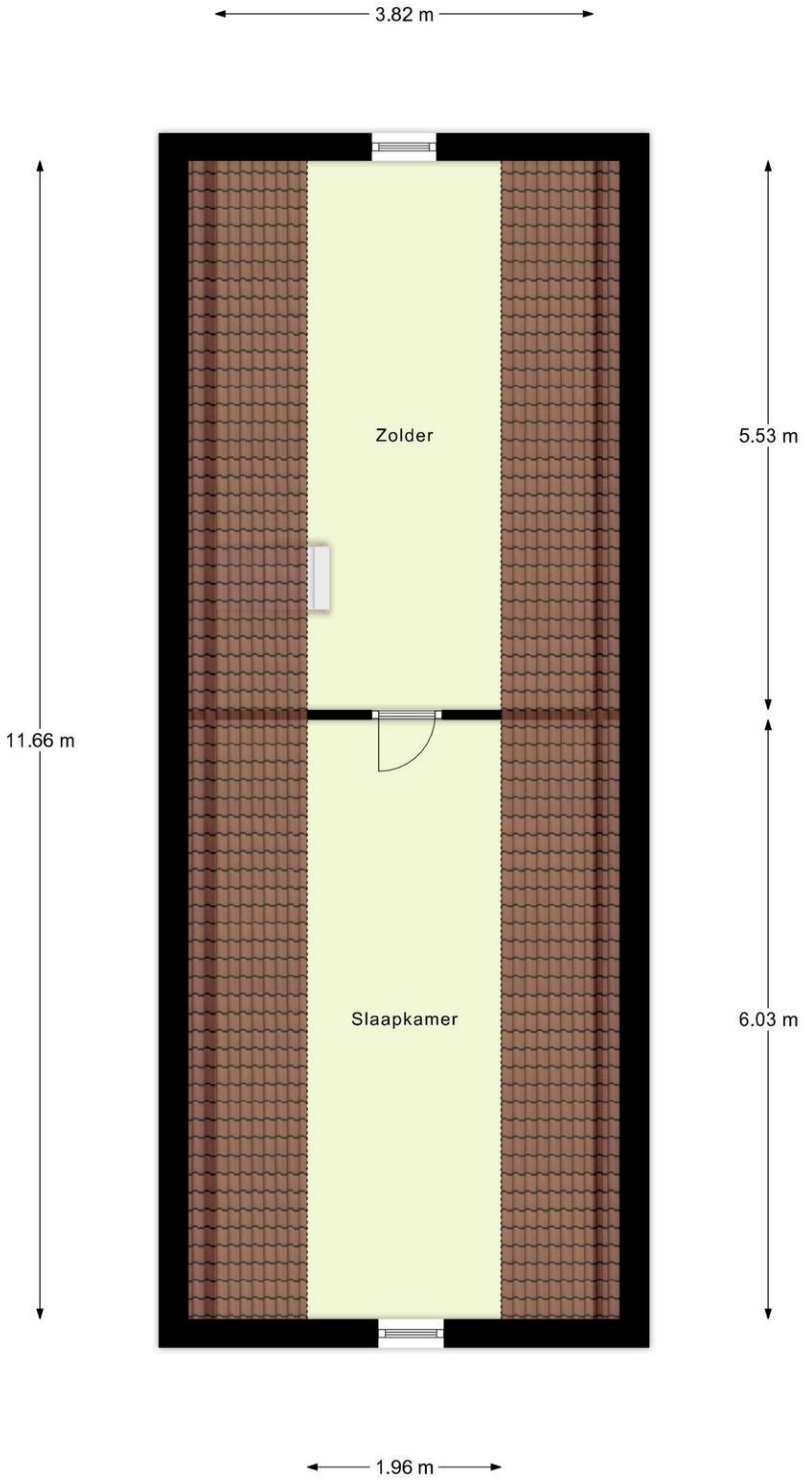


2e Verdieping/Zolder

Plattegronden

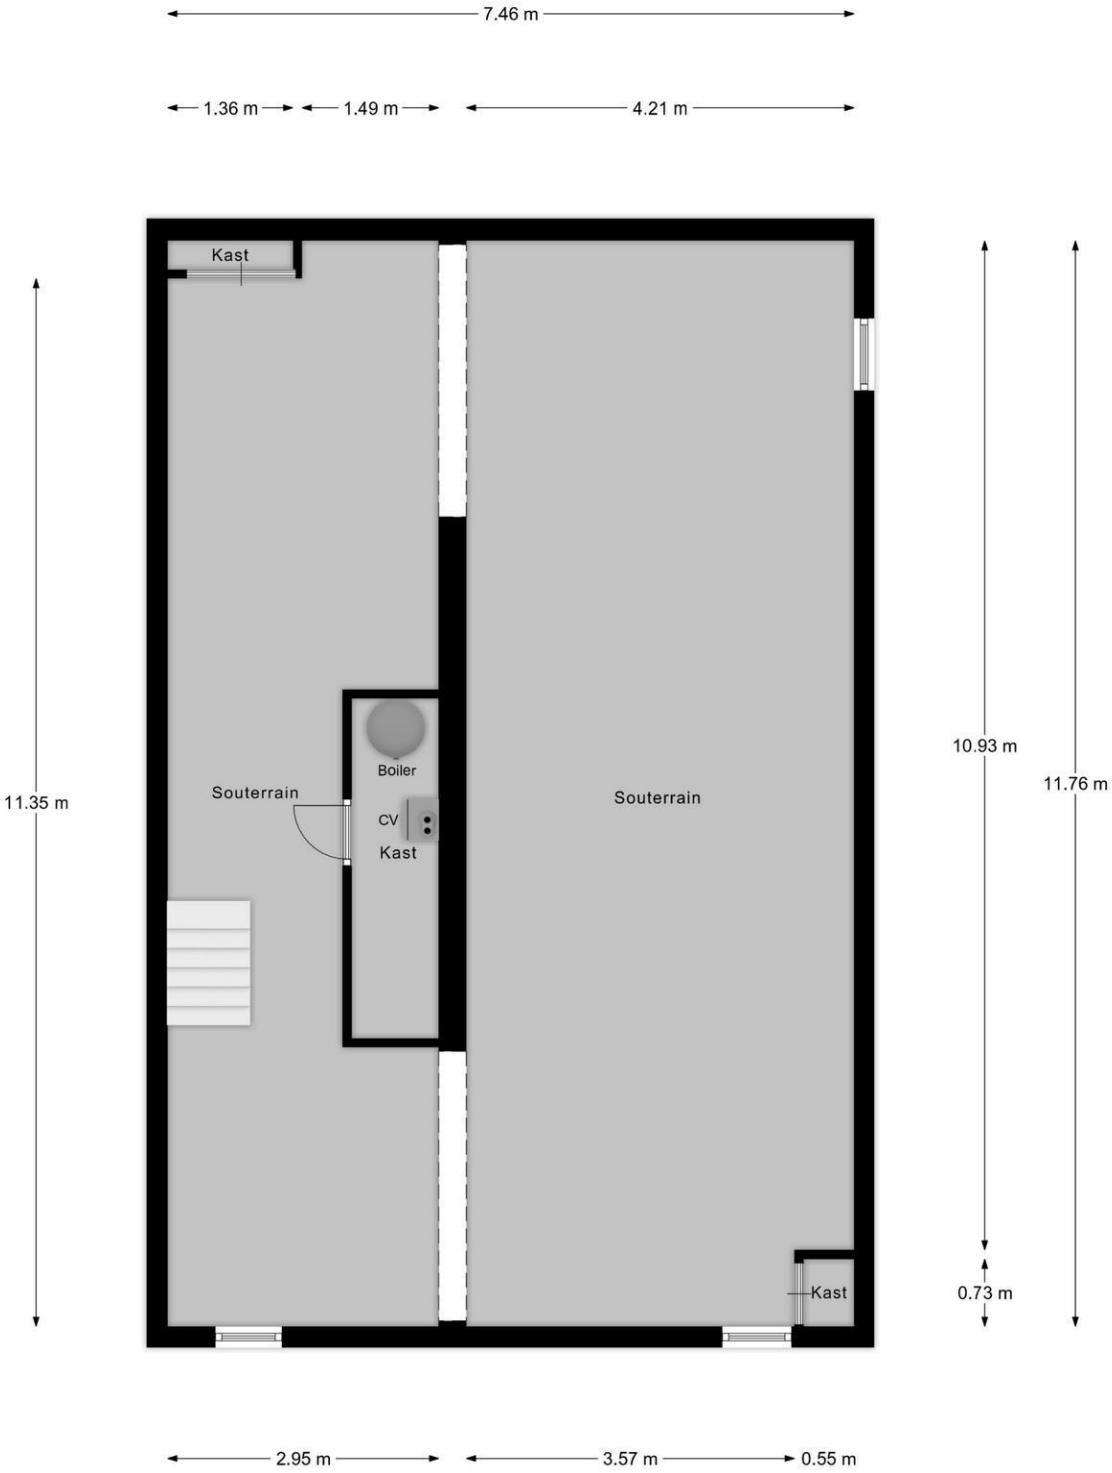


Souterrain

Plattegronden

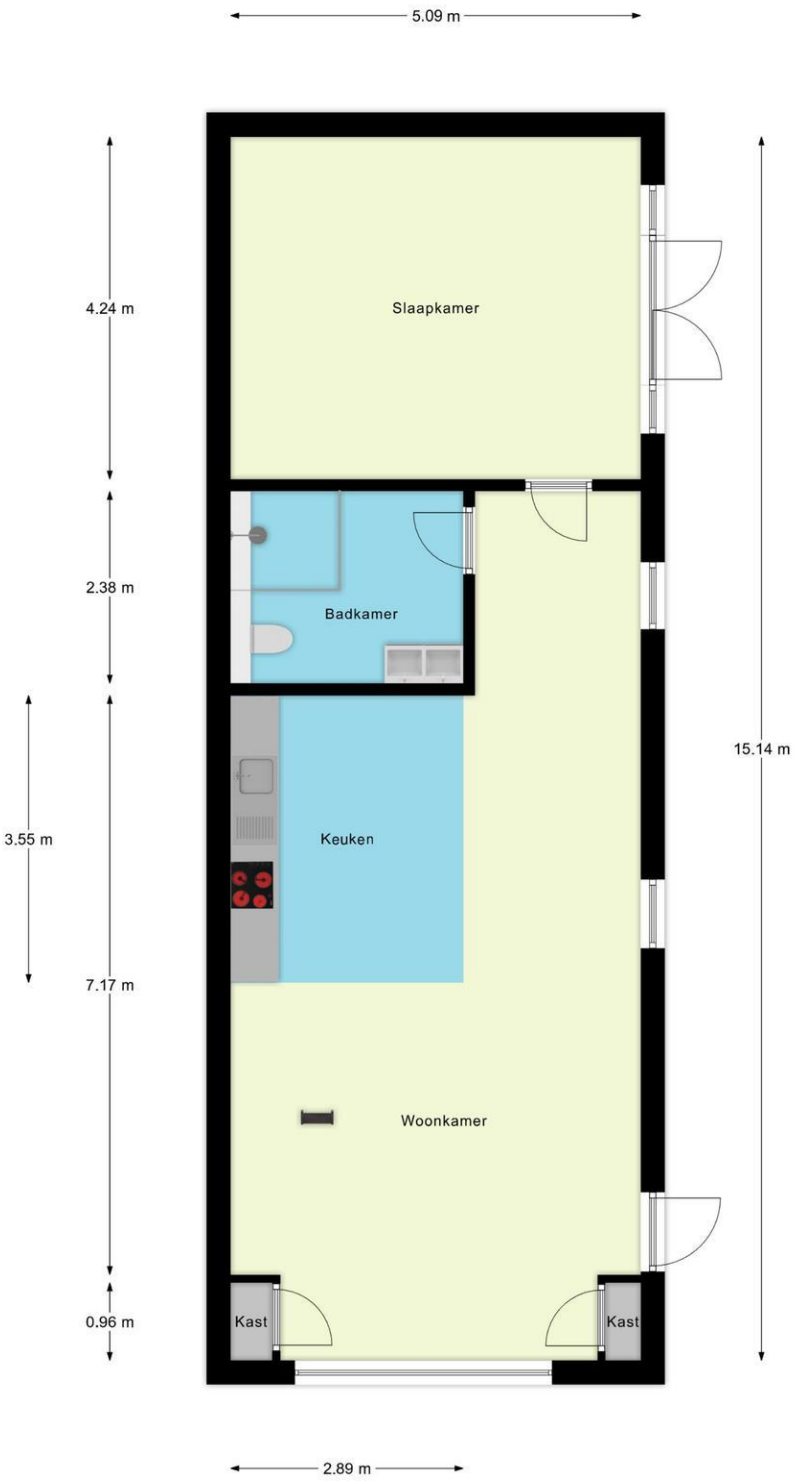


Garage Begane Grond/Aanleunwoning

Plattegronden

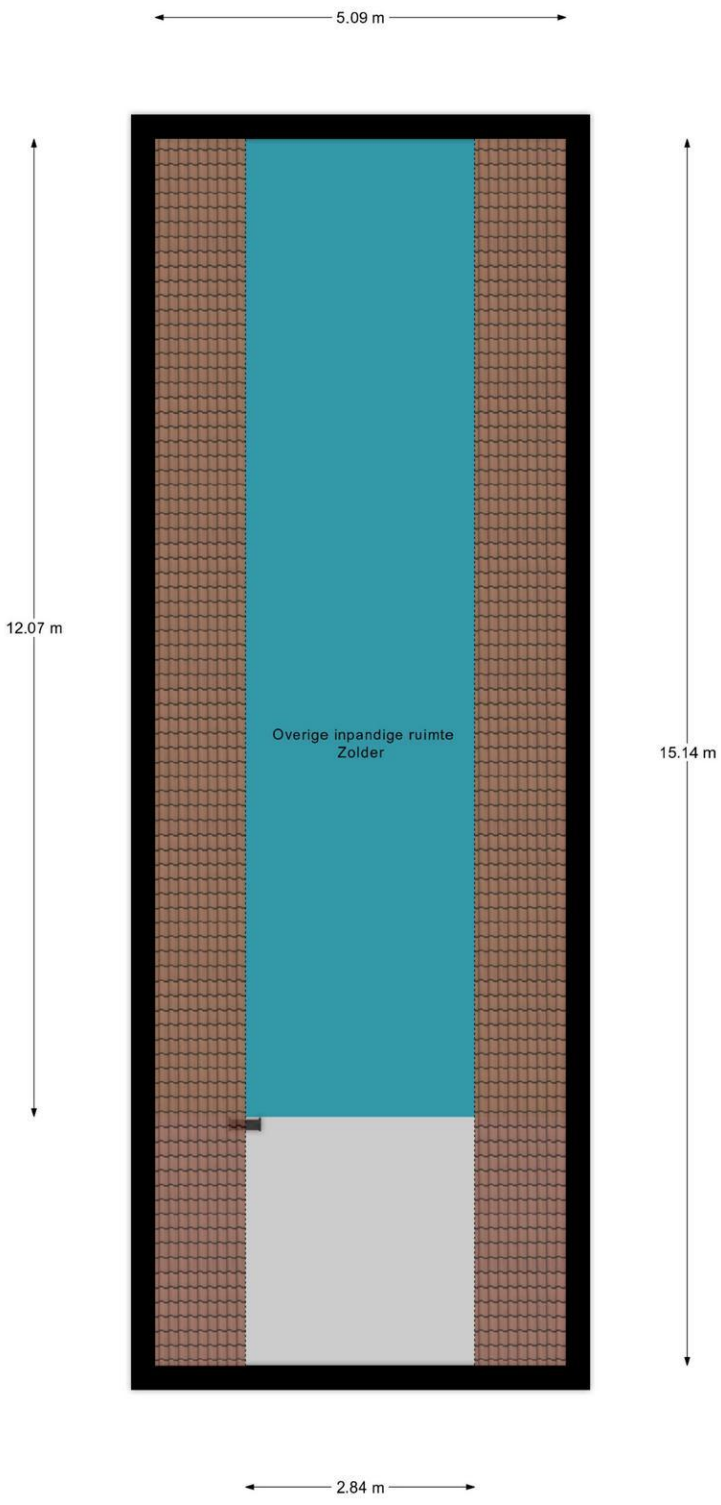

Garage 1e Verdieping/Aanleunwoning

Plattegronden

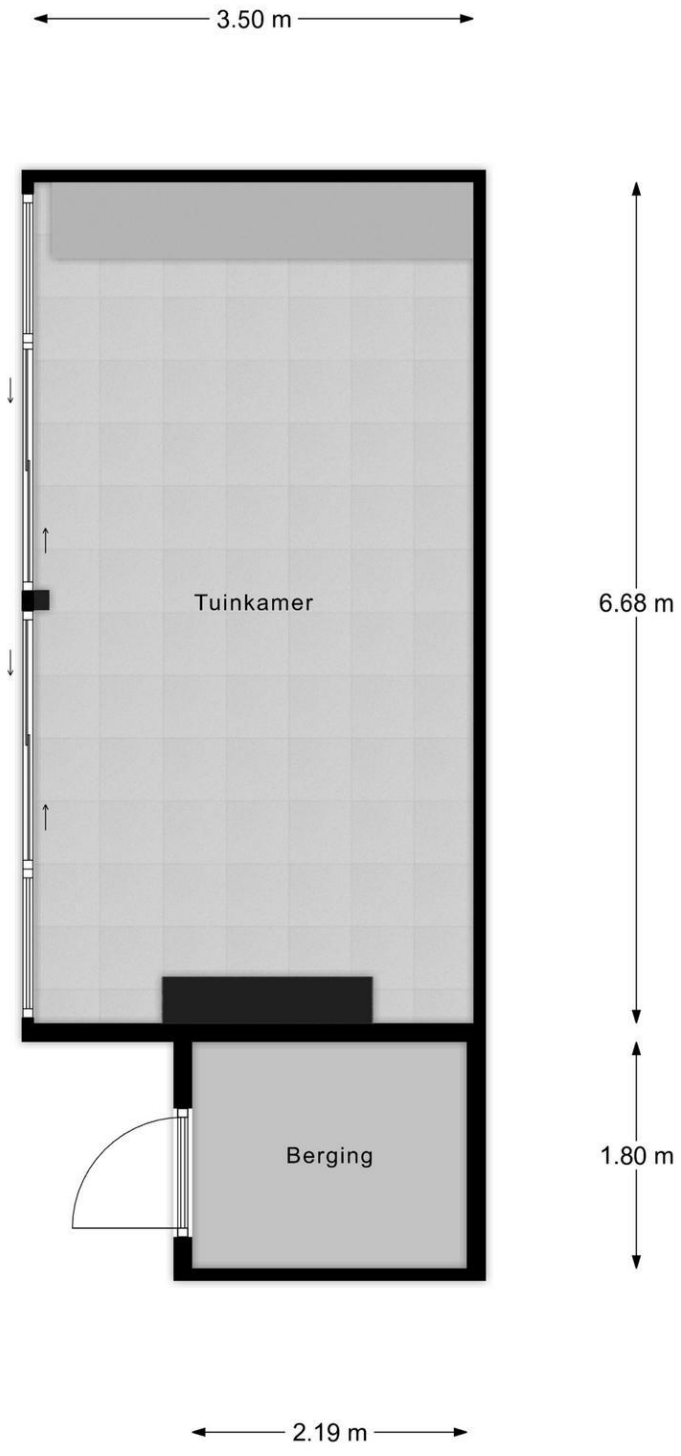

Tuinkamer/Berging

Kadastrale kaart

Kadastrale kaart

Uw referentie: HauWB



Deze kaart is noordgericht

12345 Perceelnummer

25 Huisnummer

Vastgestelde kadastrale grens

Voorlopige kadastrale grens

Administratieve kadastrale grens

Bebouwing

Voor een eensluidend uittreksel, geleverd op 5 november 2025
De bewaarder van het kadaster en de openbare registers

Schaal 1: 500

Kadastrale gemeente	Venlo
Sectie	F
Perceel	4074

Aan dit uittreksel kunnen geen betrouwbare maten worden ontleend.
De Dienst voor het kadaster en de openbare registers behoudt zich de intellectuele eigendomsrechten voor, waaronder het auteursrecht en het databankenrecht.

kadaster

Omgevingskaart



Aan de inhoud van deze brochure (presentatie) kan geen enkele aansprakelijkheid worden ontleend. De presentatie wordt enkel afgedrukt als hulpmiddel, uitsluitend zodat u zich zo goed mogelijk kunt oriënteren omtrent de indeling, maar niet over de afwerking etc. De gegevens zijn in de meeste gevallen afkomstig van een aan ons ter hand gestelde tekening. De mogelijkheid blijft aanwezig dat er wijzigingen zijn geweest tijdens de bouw of daarna, of dat er bouwtechnisch is afgeweken van de tekening (ook qua maten). Bij de bezichtiging ziet u de werkelijkheid waarvan u bij eventuele koop uitgaat. Daar is uiteindelijk de bezichtiging voor, die wij graag voor u regelen.

DE HYPOTHEEKPLANNERS

Een unieke combi tussen hypotheekadvies en financiële planning!
Bij Hauzer & Partners vind je alles onder één dak. Je wist misschien al van ons uitstekende hypotheekadvies, de HypotheekPlanners trekken de mogelijkheden nog een stuk breder.
Door de combinatie met financiële planning te maken, kun je hier terecht met nog veel meer vragen!
Bekijk onze website of vraag de makelaar wat De Hypotheekplanners voor jou kunnen betekenen!

Je eerste eigen woning: wat komt er allemaal bij kijken?
Je bent klaar om je vleugels uit te slaan en je wil graag op jezelf gaan wonen. Doe je dit alleen of met je partner? Ga je eerst huren en dan pas kopen? Krijg je een starterslening? En hoe werkt een bouwdepot?
Allemaal vragen waar wij je in duidelijke taal uitleg over kunnen geven. We nemen je "financieel gezien" aan de hand bij je eerste bezichtiging. Ook als het niet direct lukt blijven we je bijstaan in je zoektocht.
Wij helpen je graag deze eerste stappen te nemen!



Doorstromen naar een nieuwe woning: wat mag wel en wat juist niet?
Stel: je woont leuk, maar je wil graag een grotere tuin. Misschien is je huidige woning te groot en ben je op zoek naar een levensloopbestendige woning. De hypotheekregels veranderen constant,dus wat toen mocht, mag misschien nu niet meer. Hoe werkt een overbrugging en wat kan er met de overwaarde? Moeten we meer of minder gaan aflossen? Op al deze vragen hebben wij een duidelijk antwoord.



Wat kun je allemaal met een verhuurhypotheek?
Heb je spaargeld en is beleggen in aandelen niet jouw ding? Een woning voor de verhuur kan ook een leuk rendement opleveren. Als je nog geen spaargeld hebt, maar wel overwaarde, zijn er ook mogelijkheden.

De Hypotheekplanners kunnen je goed voorlichten over de Do's & Dont's van verhuur.

DE HYPOTHEEKPLANNERS
Noorderpoort 11a
5916 PJ Venlo
dehypotheekplannersvenlo.nl
077- 321 91 20

de Hypotheek planners
dehypotheekplannersvenlo.nl
Een initiatief van Hauzer & Partners

NVM

HAUZER & PARTNERS

Algemene voorwaarden en informatie

Het kopen van een huis is voor u wellicht geen alledaagse bezigheid en roept vast allerlei vragen op. Graag lichten wij hier kort toe hoe het aankoopproces verloopt zodat u voor zo min mogelijk verrassingen komt te staan.

Informatie in deze brochure
De beschrijvingen op funda, onze website en informatie in deze brochure zijn met de grootste zorg samengesteld. De aanbieding van deze woning dient te worden beschouwd als een uitnodiging tot onderhandelen. Wij aanvaarden geen aansprakelijkheid voor de juistheid van de vermelde gegevens. Dit geldt met name voor de maten, oppervlaktes en bouwjaren. Tijdens bezichtigingen kunt u een object in de werkelijkheid waarnemen. Met betrekking tot de woninggegevens en -kenmerken heeft u als koper een onderzoekplicht (waarnemen) en de verkoper heeft een meldplicht.

Toelichting meetinstructie NEN2580 norm
Voor NVM leden geldt een meetinstructie. Deze branche brede meetinstructie schrijft voor op welke wijze de gebruiksoppervlakte van woningen wordt opgemeten en is gebaseerd op de NEN2580 norm. De meetinstructie sluit verschillen in meetuitkomsten niet volledig uit, door bijvoorbeeld interpretatieverschillen, afrondingen of beperkingen bij het uitvoeren van de meting.

Onderhandeling
Indien u besluit een bod uit te brengen dan zal de verkoper uw bod accepteren, afwijzen of een tegenbod uitbrengen. U bent in onderhandeling zodra de verkopende partij reageert op uw bod door een tegenbod uit te brengen. U bent nog niet in onderhandeling als de verkopend makelaar uw bod aanneemt en aangeeft het bod te bespreken met de verkoper.

Wijziging verkoopprocedure
De makelaar bepaalt, in overleg met de verkoper, de verkoopprocedure. Bij veel biedingen is het soms lastig om in te schatten wie de beste koper is. In dat geval kan de makelaar de biedprocedure wijzigen door bijvoorbeeld een inschrijfprocedure op te starten. Zo hebben alle bieders gelijke kansen om een hoogste bod en hun eventuele voorwaarden te communiceren.

Gunning
Verkoper houdt het recht om de woning te gunnen aan de koper van zijn keuze, ongeacht de prijs en voorwaarden die zijn geboden.

Overeenkomst
Aan een mondelinge overeenkomst kunnen geen rechten worden ontleend. Een verkoper is pas gebonden aan de overeenkomst zodra deze door alle partijen is getekend. Bij overeenstemming wordt de modelovereenkomst van de NVM gehanteerd.

Waarborgsom/bankgarantie
Koper verplicht zich bij het sluiten van een koopovereenkomst tot het stellen van een waarborgsom/bankgarantie ter hoogte van 10% van de koopsom.

Bedenktijd
Enkel de koper die handelt als een natuurlijk persoon heeft bedenktijd om de koopovereenkomst te ontbinden. De bedenktijd duurt drie dagen en begint om 0.00 uur op de dag die volgt op de dag waarop de door partijen ondertekende koopovereenkomst (in kopie) aan koper is overhandigd. De bedenktijd wordt met zoveel dagen verlengd dat in die periode tenminste twee dagen voorkomen die geen zaterdag, zondag of erkende feestdag zijn.

Kosten koper
Onder ‘kosten koper’ vallen de kosten die (door de overheid) gekoppeld zijn aan de overdracht van een woning. Onder kosten koper vallen de overdrachtsbelasting over de koopsom van een woning en de notariskosten. Deze kosten zijn dus voor rekening van de koper.

De notaris rekent kosten voor het opmaken van de leveringsakte en het inschrijven in de registers. Indien een koper een hypotheek afsluit, zijn er bijkomende notariskosten voor het opmaken van de hypotheekakte en de inschrijving van die akte in de registers. Daarnaast zijn er taxatiekosten en kosten voor de hypotheekadvisering.

Aankoopmakelaar
Als verkopend makelaar behartigen we de belangen van de verkopende partij. Indien u begeleiding wenst in het aankoopproces dan kan het verstandig zijn om een NVM aankoopmakelaar in te schakelen die uw belangen behartigt.

Bouwtechnische keuring
U bent als koper vrij om op eigen kosten een bouwtechnische keuring te laten uitvoeren. Informeer de makelaar hierover voordat u een bod uit gaat brengen.

Asbestclausule
In alle onroerende zaken die vóór 1993 gebouwd zijn kunnen asbesthoudende materialen/stoffen aanwezig zijn. In sommige gevallen dient de asbest verwijderd te worden. Koper dient in dat geval de saneringsmaatregelen te treffen die de wet voorschrijft. Koper verklaart met deze wetgeving bekend te zijn en vrijwaart verkoper voor iedere aansprakelijkheid die uit de aanwezigheid en/of verwijdering van asbest voortvloeit.

Ouderdomsclausule
Deze clausule wordt gehanteerd bij alle woningen die ouder zijn dan ca. 15 jaar. Met deze clausule wordt de koper erop gewezen dat de woning een bepaalde leeftijd heeft en dat de eisen die aan de bouwkwaliteit gesteld mogen worden lager liggen dan bij nieuwe(re) woningen.

Energielabel
Vanaf januari 2015 is de verkoper verplicht om bij woningtransacties een definitief energielabel te verstrekken aan koper.

Financiering en voorbehoud
Veel kopers vragen een hypotheek aan voor de aankoop van een woning. Het is raadzaam om de financiële haalbaarheid van een aankoop te onderzoeken voordat er een bod wordt uitgebracht. Een berekening invullen op internet geeft meestal onvoldoende inzicht. Laat u goed informeren door een erkend hypotheekadviseur. Dit om teleurstellingen (voor u en verkoper) te voorkomen.
Er kan in de onderhandeling een financieringsvoorbehoud worden opgenomen. Dit betekent dat koper na het ondertekenen van de koopovereenkomst 6 tot 8 weken de tijd krijgt om de financiering met een geldverstrekker te regelen. Verkrijgt koper geen lening, dan kan koper, onder vormvereiste de koopovereenkomst ontbinden.

Overbruggingshypotheek en/of voorbehoud verkoop eigen woning
U heeft uw droomhuis gevonden! Echter wilt of dient u eerst nog uw eigen woning (definitief) te verkopen voordat de aankoop van het nieuwe huis door kan gaan. Vaak is hierin de oplossing te vinden met een overbruggingshypotheek. Deze biedt uitkomst als uw woning bijvoorbeeld nog niet onherroepelijk verkocht is en/of als uw woning nog onder andere lopende voorbehouden verkocht dient te worden. Informeer bij uw hypotheekadviseur naar de mogelijkheden van een overbruggingshypotheek.
Indien u uw eigen woning nog dient te verkopen dan zijn er soms mogelijkheden om uw droomhuis aan te kopen *onder voorbehoud van verkoop van de eigen woning*. U sluit en tekent dan met de verkopende partij een overeenkomst die van kracht wordt bij definitieve verkoop van uw woning. Dit voorbehoud gaat bijna altijd gepaard met de *no-risk clausule* ofwel *48-uurs clausule*. Verkoper blijft in dit geval de woning te koop aanbieden. Indien de verkoper tegen gunstigere voorwaarden en/of prijs verkoopt, dan stelt hij de eerste koper voor de keuze: de transactie doorzetten tegen de gemaakte afspraken of ontbinden. Koper heeft dan 48 uur om de overeenkomst onvoorwaardelijk te maken. De afspraken uit de reeds getekende overeenkomst worden direct van kracht. Indien de koper niet kiest voor het onvoorwaardelijk maken van de overeenkomst dan wordt deze ontbonden. In dat geval wordt de woning aan de tweede koper verkocht.

Kies een bevlogen aankoopmakelaar!



Zoek je een huis? Je krijgt méér voor elkaar met een NVM-makelaar. Hij heeft namelijk een goed overzicht van de lokale woningmarkt en weet als geen ander welke huizen er op de markt komen. Daarnaast heeft hij meer kennis van belangrijke bouwkundige en juridische zaken. Moeilijke aktes, notulen en contracten: hij regelt het allemaal voor je. En ook in het onderhandelen, is hij zeer bevlogen. Dat geeft een heel goed gevoel, want zo ben je zeker van de beste prijs voor je droomhuis.

Je krijgt méér voor elkaar met een NVM-makelaar!

De NVM-aankoopmakelaars in de Regio Venlo zijn:

intermakelaars
DE VERTROUWDE SPECIALIST IN HUIS
intermakelaars.com

Boek & Offermans
DYNAMIS Makelaars
boek-offermans.nl

makelaardij Ankie!
Ankie Spee-Hegger laat u goed wonen
makelaardijankie.nl

SANNEN Adviseurs
sannen.nl

uitingmakelaars
uitingmakelaars.nl

Boonen makelaardij
Wij doen ons huiswerk goed voor u!
boonenmakelaardij.nl

HAUZER & PARTNERS
hauzerenpartners.com

nvm.nl