


Fijne woning

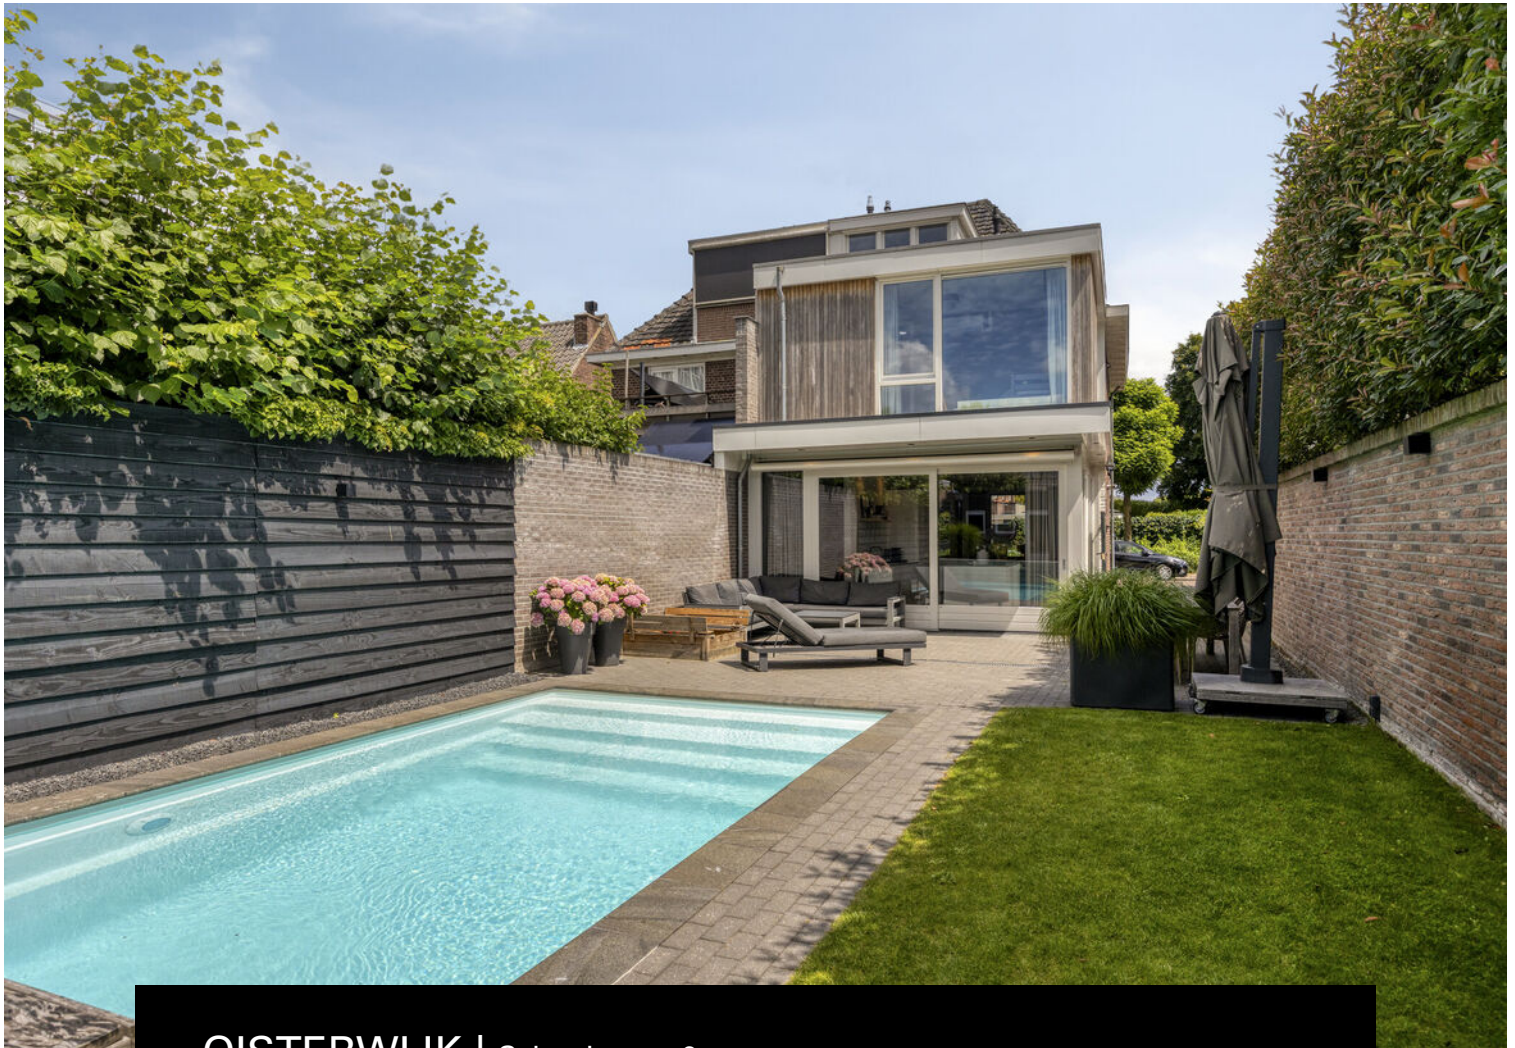

OISTERWIJK | Schoolstraat 6

Vraagprijs € 875.000,- k.k.



FIJN HUIS,
FIJNE PLEK,
FIJNE MAKELAAR



013-3031899 | info@fijnemakelaar.nl
www.fijnemakelaar.nl

Kenmerken & specificaties



Bouwjaar:	1932
Soort:	eengezinswoning
Kamers:	5
Inhoud:	580 m ³
Woonoppervlakte:	157 m ²
Perceeloppervlakte:	287 m ²
Overige inpandige ruimte:	7 m ²
Gebouw gebonden buiten ruimte:	5 m ²
Externe bergruimte:	30 m ²
Verwarming:	c.v.-ketel, vloerverwarming gedeeltelijk
Isolatie:	dakisolatie, muurisolatie, dubbel glas

Omschrijving

Karaktervolle jaren '30-woning met zwembad, garage en verrassend veel leefruimte in hartje Oisterwijk.

Achter de charmante jaren '30-gevel van deze bijzondere woning gaat veel meer schuil dan je op het eerste gezicht zou vermoeden. Wat vanaf de straat oogt als een karakteristieke gezinswoning, ontvouwt zich binnen als een verrassend ruim, stijlvol en uitstekend onderhouden thuis, waar authentieke details en modern wooncomfort naadloos samenkomen.

De woning is de afgelopen jaren met veel zorg en oog voor kwaliteit gerenoveerd en gemoderniseerd. Het resultaat is een instapklare gezinswoning met een warme sfeer, hoogwaardige afwerking en alle ruimte om comfortabel te wonen, midden in het gezellige centrum van Oisterwijk.

Begane grond

Bij binnenkomst word je direct verwelkomd door de karakteristieke entree met prachtig glas-in-lood boven de voordeur, een subtiele verwijzing naar de rijke historie van het huis. De hal van ruim acht meter vormt het stijlvolle hart van de woning en biedt toegang tot onder andere de toiletruimte, garderobe, wijn-/provisie kelder en de verdieping.

Via een fraaie houten deur met glas betreed je de leefruimte. Hier valt meteen de balans op tussen sfeer en luxe. De woonkamer biedt alle ruimte voor een royale zithoek en wordt gekenmerkt door prachtig stucwerk, sfeervolle inbouwverlichting en een hoogwaardige visgraatvloer. De doorkijkgashaard vormt een elegant verbindend element tussen wonen en koken.

Aan de tuinzijde bevindt zich de indrukwekkende woonkeuken. Met het kookeiland, het aparte spoelgedeelte en het uitzicht op zowel de tuin als de eethoek vormt dit zonder twijfel het sociale middelpunt van het huis. Een plek waar uitgebreid koken, tafelen en samen zijn vanzelfsprekend wordt.

Eerste verdieping

Dankzij de royale dakopbouw (2023 geplaatst) beschikt deze verdieping over uitzonderlijk veel leefruimte. Hier bevinden zich drie comfortabele slaapkamers, waaronder een sfeervolle master bedroom met walk-in closet aan de voorzijde van de woning.

In de twee overige kamers, beide in gebruik als kinderkamer, hangt een airco-unit om te koelen en verwarmen. De slaapkamer aan de achterzijde heeft een vaste kastenwand en er is een inbouwkast op de overloop, waardoor er veel bergruimte is.

De afwerking op deze verdieping is van hoog niveau en de grote raampartijen aan meerdere zijden zorgen voor een aangename hoeveelheid daglicht.

De stijlvolle badkamer sluit perfect aan bij de rest van de woning. Grote grijze tegels, strak stucwerk, een ruime inloofdouche, dubbele wastafel en hoogwaardige materialen zorgen voor een luxe hotelgevoel. Daarnaast is er een separate toiletruimte aanwezig.

Tweede verdieping

Ook op de bovenste verdieping blijft de woning verrassen. Hier bevindt zich een volwaardige vierde slaapkamer, een sfeervolle ruimte met meerdere dakramen en zichtbare delen van de originele dakconstructie die extra karakter toevoegen.



FIJN HUIS,
FIJNE PLEK,
FIJNE MAKELAAR

Op de overloop is ruimte voor de HR-ketel, wasmachine en droger. Vanuit het raam geniet je bovendien van een prachtig uitzicht op de karakteristieke toren van de Joanneskerk, een uitzicht dat perfect past bij wonen in het centrum van Oisterwijk.

Buitenleven

De achtertuin is een absolute blikvanger. Gelegen op het westen geniet je hier vrijwel de gehele dag van de zon. Het verwarmde zwembad vormt het stralende middelpunt van de tuin en zorgt voor een echt vakantiegevoel in eigen huis.

Er is volop ruimte voor een loungegedeelte, een grote eettafel en speelruimte voor kinderen. Een plek waar zomerse dagen moeiteloos overgaan in lange avonden met familie en vrienden.

Achter in de tuin bevindt zich bovendien een ruime L-vormige garage/hobbyruimte. Ideaal voor opslag, hobby's, een werkruimte aan huis of het stallen van fietsen en motoren.

Wonen in het centrum van Oisterwijk

Wat deze woning extra bijzonder maakt, is de ligging. Gelegen in een rustige straat, maar op loopafstand van het bruisende centrum van Oisterwijk met haar gezellige terrassen, restaurants, boetieks, scholen en voorzieningen. Hier woon je met alle comfort van een ruime gezinswoning én de levendigheid van het dorp binnen handbereik.


Bijzonderheden

- Karakteristieke jaren '30-woning gelegen in het centrum van Oisterwijk;
- Volledig gerenoveerd en gemoderniseerd in 2020;
- Dakopbouw eerste verdieping in 2023
- Hoogwaardige afwerking en uitstekend onderhouden;
- Royale woonkeuken met kookeiland;
- Vier volwaardige slaapkamers;
- Luxe badkamer en separate toiletruimte;
- Verwarming via HR-ketel (Vaillant, 2020) en twee airco units (Mitsubishi, 2023);
- Vloerverwarming op de begane grond;
- Fraaie achtertuin met zwembad op het westen;
- Grote garage/hobbyruimte;
- Energielabel C (afgegeven in 2020).

Een woning die charme, ruimte, comfort en locatie op uitzonderlijke wijze combineert. Een huis dat je eigenlijk van binnen moet ervaren om écht te begrijpen hoeveel het te bieden heeft.



FIJN HUIS,
FIJNE PLEK,
FIJNE MAKELAAR

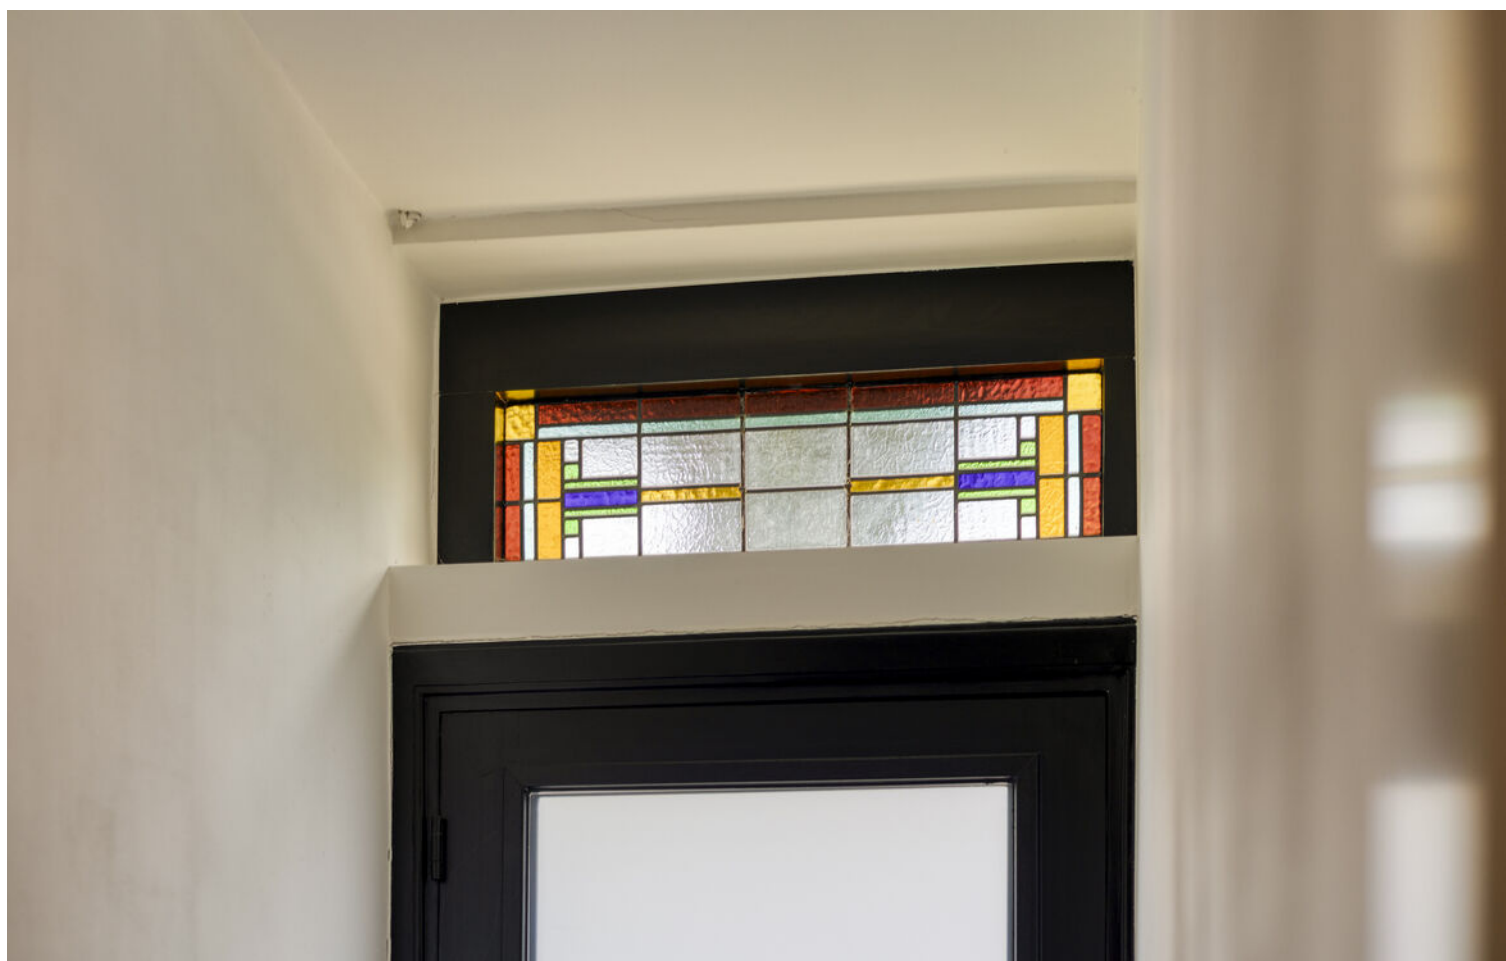

FIJN HUIS,
FIJNE PLEK,
FIJNE MAKELAAR



FIJN HUIS,
FIJNE PLEK,
FIJNE MAKELAAR



FIJN HUIS,
FIJNE PLEK,
FIJNE MAKELAAR



FIJN HUIS,
FIJNE PLEK,
FIJNE MAKELAAR





FIJN HUIS,
FIJNE PLEK,
FIJNE MAKELAAR







FIJN HUIS,
FIJNE PLEK,
FIJNE MAKELAAR



FIJN HUIS,
FIJNE PLEK,
FIJNE MAKELAAR

Begane grond




Aan de plattegronden kunnen geen rechten worden ontleend
© Zibber www.zibber.nl

Eerste verdieping




Aan de plattegronden kunnen geen rechten worden ontleend
© Zibber www.zibber.nl

Tweede verdieping

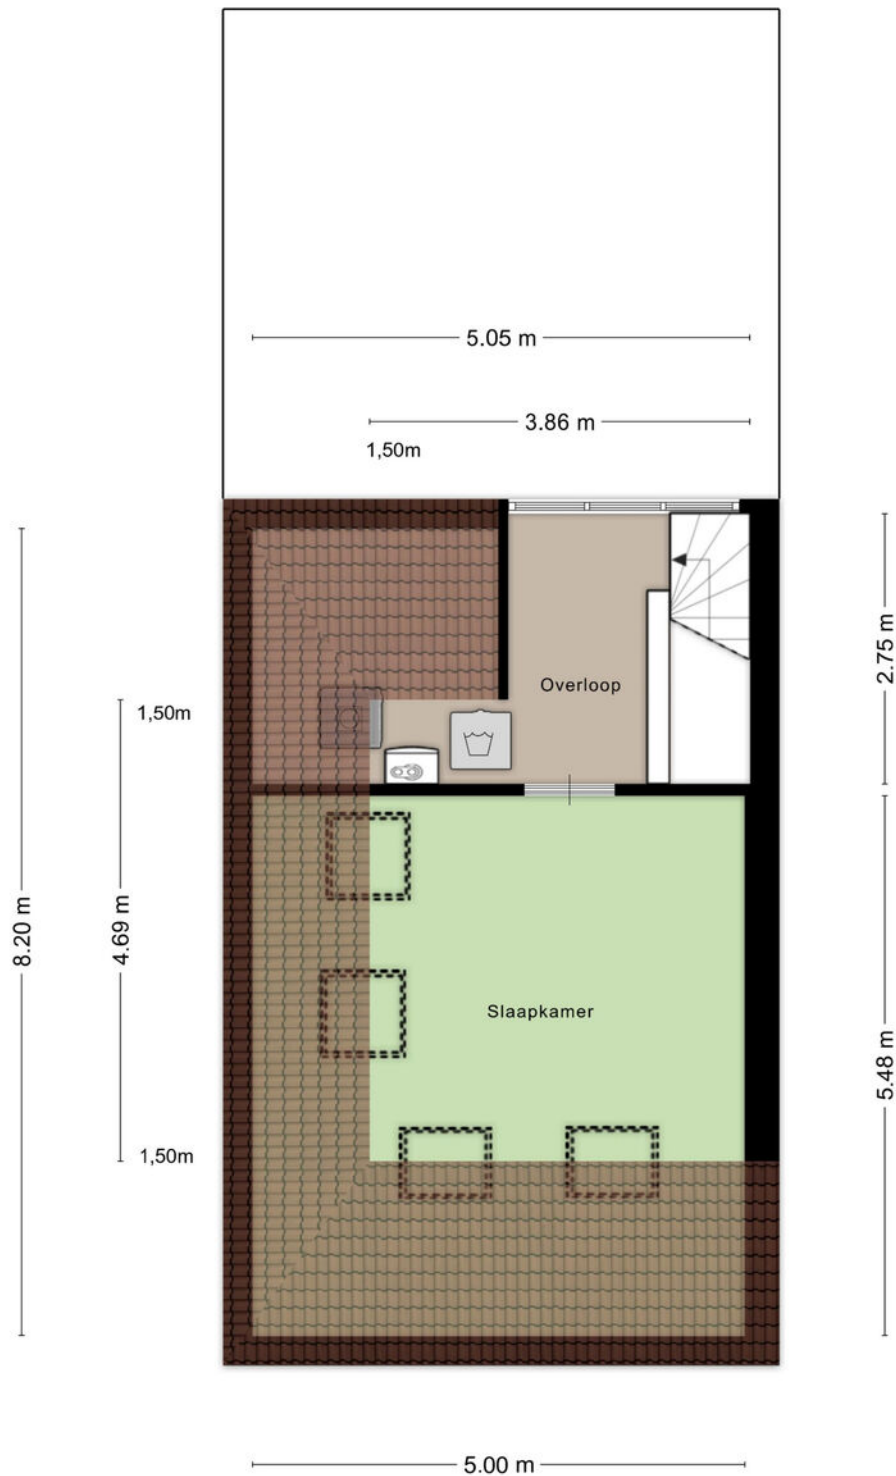


Aan de plattegronden kunnen geen rechten worden ontleend
© Zibber www.zibber.nl

Kelder

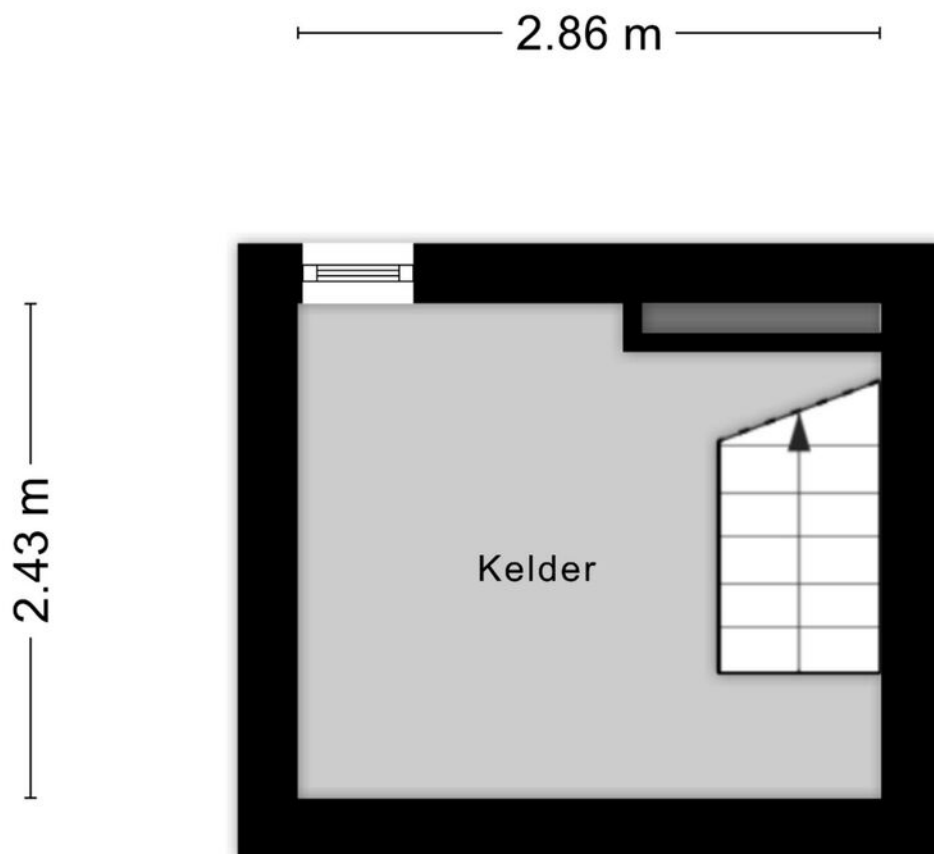

Aan de plattegronden kunnen geen rechten worden ontleend
© Zibber www.zibber.nl

Garage

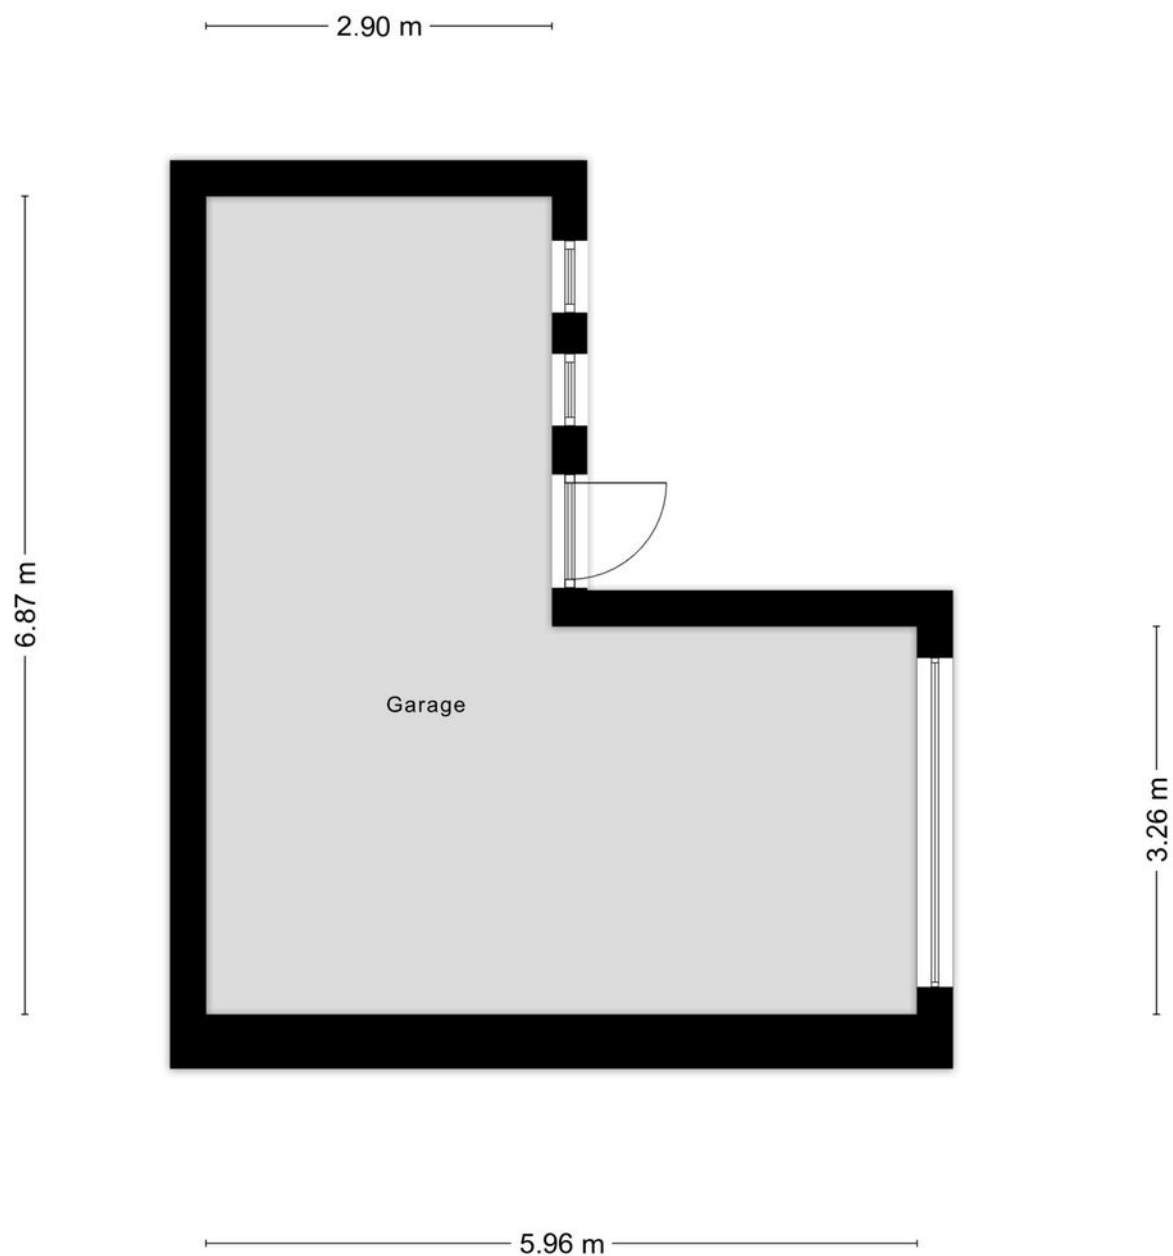



Aan de plattegronden kunnen geen rechten worden ontleend
© Zibber www.zibber.nl

Totaal-overzicht



Aan de plattegronden kunnen geen rechten worden ontleend.
© 2008 www.zijde.nl

Locatie op de kaart

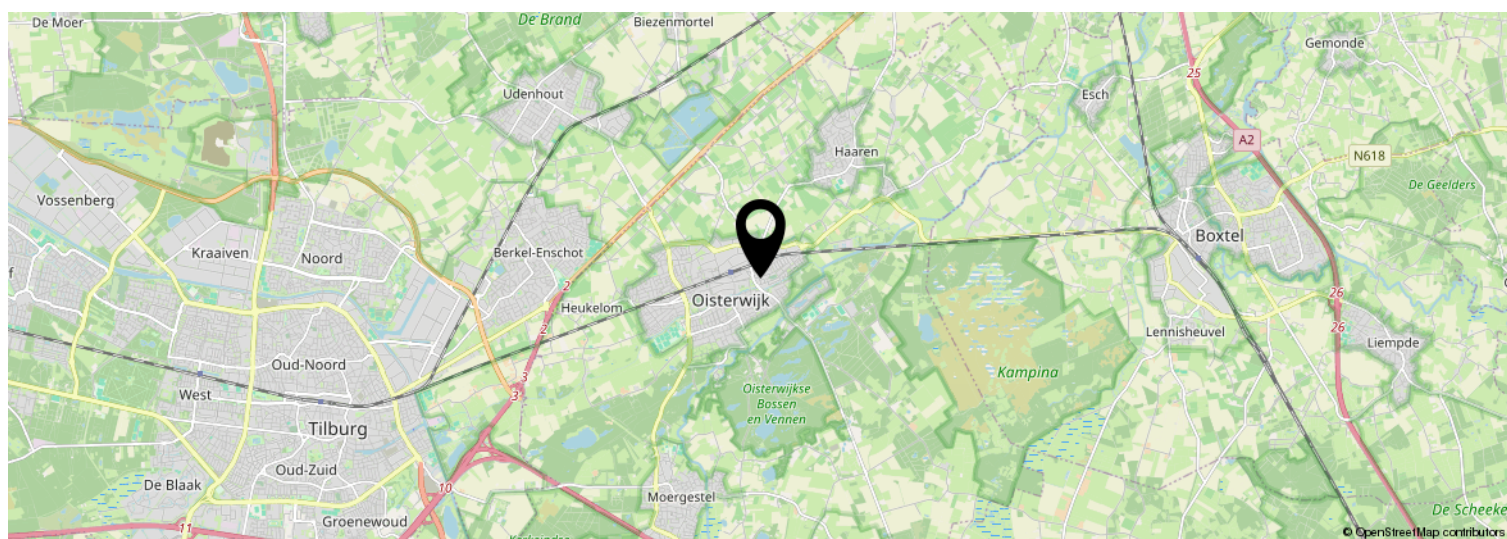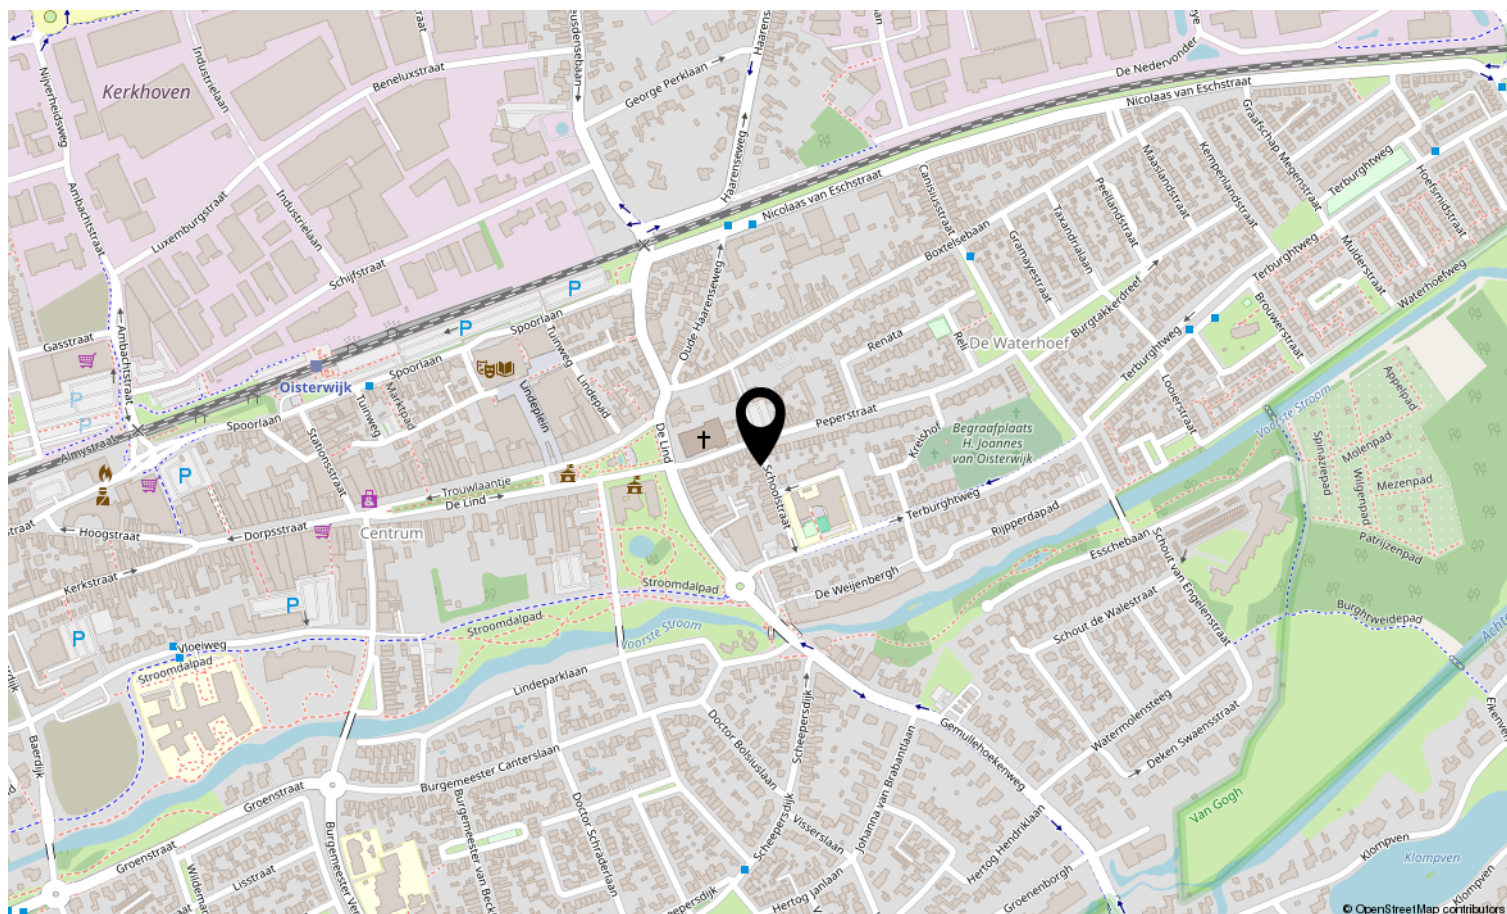

FJNE
FIJN HUIS,
FIJNE PLEK,
FIJNE MAKELAAR

Wonen in Oisterwijk

Locatie

Oisterwijk; de parel in 't groen. Een kleine stad met bijna 26.000 inwoners en gunstig gelegen ten opzichte van de provinciehoofdstad 's Hertogenbosch, Boxtel, Tilburg en Eindhoven. Oisterwijk heeft een grote aantrekkingskracht vanwege het mooie centrum met De Lind; een plek met gezellige horeca en leuke boe-tiekjes. Omliggende kernen zijn Moergestel, Oirschot, Haaren, Berkel-Enschot en Udenhout. Rondom Oisterwijk zijn vele bossen en vennen, waaronder de natuurgebieden De Oisterwijkse bossen en vennen, de Kampina, Landgoed Nemelaer en Landgoed de Rosep.

Historie

De naam Oisterwijk betekent 'een ten oosten van Oost-Tilburg liggende wijk'. Met Oost-Tilburg werd de nederzetting rond de kerk aan het kerkplein in het huidige Oisterwijk bedoeld. De huidige historische kern is een samensmelting van de nederzetting Oost-Tilburg rond de kerk en het stadje Oisterwijk rond De Lind. De eerste vermelding van Oisterwijk stamt al uit 1191; het getuigt van een rijke historie. Anno nu heeft Oisterwijk vele bezienswaardigheden en (rijks)monumentale


Economie

Oisterwijk staat bekend om de textiel-, schoen-, leder, meubel- en sigarenindustrie. De textielindustrie was

rond 1870 grotendeels verdwenen doordat Tilburg zich profileerde als textielstad. Oisterwijk heeft vele grotere en kleinere schoenfabrieken gekend, welke door de opkomst van de concurrentie in Italië en later Azië vanaf 1965 steeds verder werd afgebouwd. Synoniem aan lederindustrie is de N.V. Lederfabriek Oisterwijk, opgericht in 1916 en vanaf 1974 onderdeel van de Koninklijke Verenigde Leder. In 2004 eindigde deze industrie in Oisterwijk; vanaf 2014 is het KVL-terrein in ontwikkeling. In 1899 werd sigarenfabriek 'de Huifkar' opgericht met de hoogtijdagen rond 1912 toen 6% van de lokale bevolking in de sigarenindustrie werkte; de merknaam bestaat momenteel nog steeds. Het hoofdkantoor en de productie van de Meubelfabriek Oisterwijk waren tot 1989 onlosmakelijk met Oisterwijk verbonden. Op al deze industrieën is Oisterwijk nog altijd trots.

Onderwijs en openbaar vervoer

Voor zijn inwoners heeft Oisterwijk veel te bieden. Er zijn meerdere basisscholen, goede kinderopvang en het 2College Durendael; een middelbare school met circa 1.600 leerlingen. Oisterwijk heeft een eigen treinstation met verbindingen naar Tilburg en Eindhoven; met de bus zijn omringende plaatsen goed te bereiken.

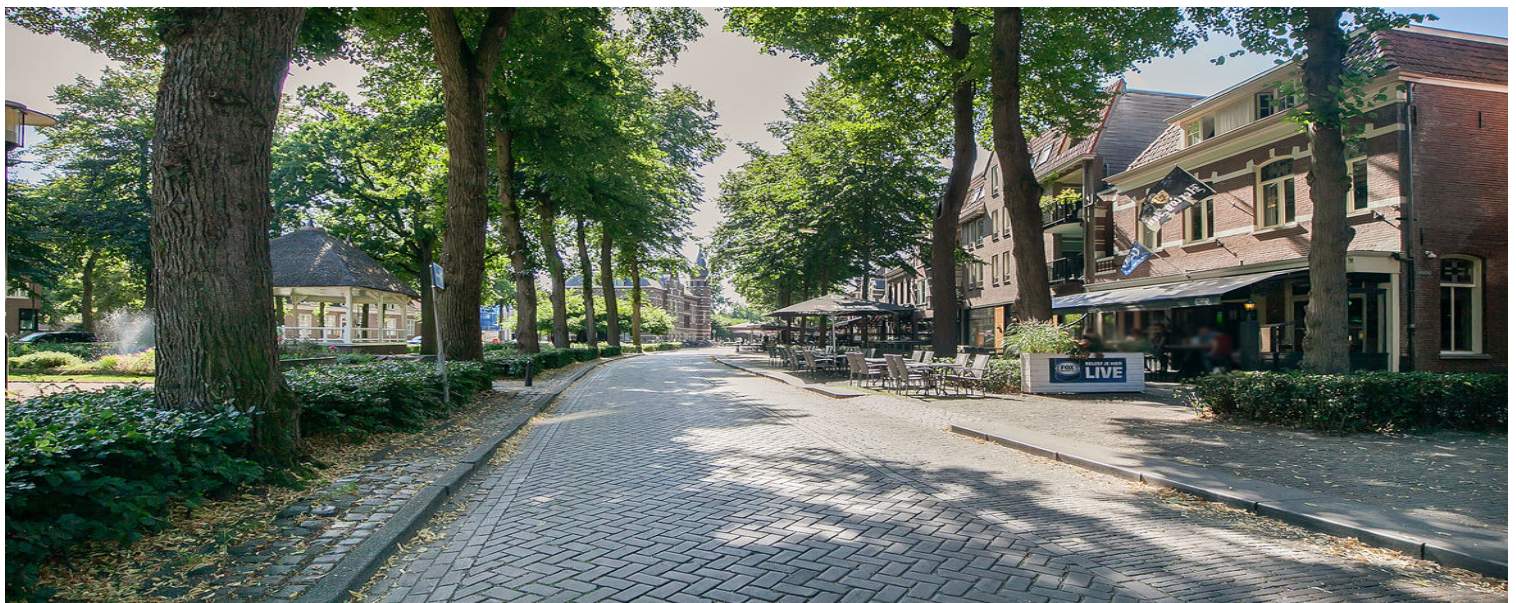

FIJN HUIS,
FIJNE PLEK,
FIJNE MAKELAAR

Kadastrale kaart

Kadastrale kaart

Uw referentie: ---



12345	Deze kaart is noordgericht	Schaal 1: 500	
25	Perceelnummer	Kadastrale gemeente	Oisterwijk
	Huisnummer	Sectie	F
	Vastgestelde kadastrale grens	Perceel	2859
	Voorlopige kadastrale grens		
	Administratieve kadastrale grens		
	Bebouwing		
Voor een eensluidend uittreksel, geleverd op 29 september 2025			
De bewaarder van het kadaster en de openbare registers			
Aan dit uittreksel kunnen geen betrouwbare maten worden ontleend.			
De Dienst voor het kadaster en de openbare registers behoudt zich de intellectuele			
eigendomsrechten voor, waaronder het auteursrecht en het databankenrecht.			



FIJN HUIS,
FIJNE PLEK,
FIJNE MAKELAAR

Over ons

Bij Fijne Makelaar ben je aan het juiste adres! Jouw full-service makelaar in Oisterwijk en omgeving, dat is Fijne Makelaar. Ben je op zoek naar een NVM-makelaar om jouw woning in Oisterwijk, Moergestel, Haaren, Tilburg of één van de andere dorpen rondom Oisterwijk te verkopen? Of wil je een woning gaan kopen en ben je op zoek naar een NVM-makelaar met jarenlange ervaring en een uitgebreid netwerk? NVM-makelaar Marc Slijper kan jou helpen bij de verkoop, verhuur, aankoop en taxatie in Oisterwijk en omgeving.

Fijne Makelaar is een jong en dynamisch makelaarskantoor met een duidelijke focus op het behalen van een optimaal resultaat. Ons kantoor is gevestigd in Oisterwijk en wordt geleid door NVM makelaar Marc Slijper. Marc is lokaal goed bekend en heeft een uitgebreid netwerk in Oisterwijk en omgeving.

Met zijn jarenlange ervaring als makelaar, zijn lokale bekendheid en zijn passie voor het vak makelen is hij de perfecte match voor jou als woningverkoper, verhuurder of in de begeleiding van de aankoop van jouw droomwoning of appartement. Wij weten vaak vanuit ons netwerk als er een woning te koop komt, waar jij als onze opdrachtgever voordeel uit kan halen.

Niet alleen voor verkoop, verhuur en aankoop kun je terecht bij Fijne Makelaar. Marc is niet alleen gecertificeerd makelaar maar ook NWWI gecertificeerd taxateur. Zodoende kan Fijne makelaar voor iedere geldverstrekker en bank een gevalideerd taxatierapport opstellen. Dit kan een taxatie zijn voor de aankoop, verbouwing of herfinanciering. Neem contact met ons op voor het inplannen van een persoonlijk kennismakingsgesprek; of het nu om een verkoop, aankoop of taxatie gaat.



FIJN HUIS,
FIJNE PLEK,
FIJNE MAKELAAR

Lijst van zaken

	Blijft achter	Gaat mee	Ter overname	N.V.T.
Woning - Interieur				
(Voorzet) openhaard met toebehoren				X
Allesbrander				X
Houtkachel				X
(Gas)kachels	X			
Designradiator(en)				X
Radiatorafwerking				X
Verlichting, te weten				
- inbouwspots/dimmers	X			
- opbouwspots/armaturen/lampen/ dimmers	X			
- losse (hang)lampen				X
-				X
-				X
(Losse)kasten, legplanken, te weten				
-				X
-				X
Raamdecoratie/zonwering binnen, te weten				
- gordijnrails	X			
- gordijnen			X	
- overgordijnen				X
- vitrages			X	
- rolgordijnen	X			
- lamellen			X	
- jaloezieën			X	
- (losse) horren/rolhorren				X
-				X
-				X
Vloerdecoratie, te weten				
- vloerbedekking				X
- parketvloer				X
- houten vloer(delen)	X			
- laminaat	X			
- plavuizen				X
-				X
-				X
Overig, te weten				

Lijst van zaken

	Blijft achter	Gaat mee	Ter overname	N.V.T.
- spiegelwanden				X
- schilderij ophangstelsysteem				X
-				X
-				X
-				X
-				X
Woning - Keuken				
Keukenblok (met bovenkasten)	X			
Keuken (inbouw)apparatuur, te weten				
- kookplaat	X			
- (gas)fornuis				X
- afzuigkap	X			
- magnetron				X
- oven				X
- combi-oven/combimagnetron	X			
- koelkast	X			
- vriezer	X			
- koel-vriescombinatie			X	
- vaatwasser	X			
- Quooker				X
- koffiezetapparaat				X
-				X
-				X
Keukenaccessoires, te weten				
-				X
-				X
-				X
-				X
-				X
-				X
-				X
-				X
Woning - Sanitair/sauna				
Sauna met toebehoren				X
				X
				X
Toilet met de volgende toebehoren				

Lijst van zaken

	Blijft achter	Gaat mee	Ter overname	N.VT.
- toilet	X			
- toiletrolhouder	X			
- toiletborstel(houder)	X			
- fontein	X			
-				X
-				X
Badkamer met de volgende toebehoren				
- ligbad				X
- jacuzzi/whirlpool				X
- douche (cabine/scherf)	X			
- stoomdouche (cabine)				X
- wastafel	X			
- wastafelmeubel	X			
- planchet				X
- toiletkast				X
- toilet	X			
- toiletrolhouder	X			
- toiletborstel(houder)	X			
-				X
-				X
Woning - Extérieur/installaties/veiligheid/energiebesparing				
Schotel/antenne				X
Brievenbus				X
Kluis				X
(Voordeur)bel	X			
Alarminstallatie				X
(Veiligheids)sloten en overige inbraakpreventie				X
Rookmelders	X			
(Klok)thermostaat				X
Airconditioning	X			
Screens	X			
Rolluiken				X
Zonwering buiten	X			
Telefoonaansluiting/internetaansluiting	X			
Veiligheidsschakelaar wasautomaat	X			
Waterslot wasautomaat	X			
Zonnepanelen				X

Lijst van zaken

	Blijft achter	Gaat mee	Ter overname	N.VT.
Oplaadpunt elektrische auto				X
				X
				X
				X
				X
				X
Warmwatervoorziening, te weten				
- CV-installatie	X			
- boiler	X			
- geiser				X
-				X
-				X
-				X
Isolatievoorzieningen (voorzetramen/ radiatorfolie etc.), te weten				
-				X
-				X
Tuin - Inrichting				
Tuinaanleg/bestrating	X			
Beplanting	X			
				X
Tuin - Verlichting/installaties				
Buitenverlichting	X			
Tijd- of schemerschakelaar/ bewegingsmelder				X
				X
Tuin - Bebouwing				
Tuinhuis/buitenberging	X			
Kasten/werkbank in tuinhuis/berging			X	
(Broei)kas				X
				X
				X
Tuin - Overig				
Overige tuin, te weten				
- (sier)hek				X
- vlaggenmast(houder)				X

Lijst van zaken

	Blijft achter	Gaat mee	Ter overname	N.VT.
-				X
-				X
Overig - Contracten				
CV: Nee				
Boiler: Nee				
Zonnepanelen: Nee				

Veelgestelde vragen

1. Wanneer ben ik in onderhandeling?

U bent officieel in onderhandeling als de verkoper reageert op uw bod. Bijvoorbeeld als de verkoper een tegenbod doet. Als de verkopende makelaar aangeeft dat hij uw bod met de verkoper zal overleggen, betekent dat dus nog niet dat u in onderhandeling bent.

2. Mag een makelaar doorgaan met bezichtigen als er al over een bod onderhandeld wordt?

Dat mag. Een onderhandeling hoeft nog niet tot een verkoop te leiden. De verkoper kan daarnaast graag willen weten of er meer belangstelling is. De eerste bieder hoeft nog niet de beste te zijn. Daarom gaan de bezichtigingen door. Er mag ook met meer dan één gegadigde tegelijk worden onderhandeld. De makelaar moet dat dan wel duidelijk gemeld hebben. Vaak zal de verkopende makelaar aan belangstellenden vertellen dat hij, zoals dat heet, 'onder bod' is. Een belangstellende mag dan wel een bod uitbrengen, maar krijgt daar geen antwoord op tot de onderhandeling met de eerste geïnteresseerde beëindigd is. De makelaar zal geen mededelingen doen over de hoogte van biedingen, dit zou overbieden kunnen uitlokken.

3. Kan een verkoper de vraagprijs van een woning tijdens de onderhandeling verhogen?

Het antwoord is ja. Als de vraagprijs alleen een uitnodiging is tot het doen van een bod (zie ook vraag 5), dan kan de verkoper ook besluiten de vraagprijs te verlagen of te verhogen. Tijdens een onderhandeling doen partijen vaak over en weer biedingen. Als de potentiële koper een tegenbod doet wat afwijkt van het bod dat de verkopende partij eerder heeft gedaan, dan vervalt dit eerdere bod van de verkopende partij. Dus ook als partijen 'naar elkaar toekomen' in het biedingproces, kan de verkoper ineens besluiten om toch zijn tegenbod weer te verhogen en de koper om zijn bod weer te verlagen.

4. Hoe komt de koop tot stand?

Als verkoper en koper het eens worden over de belangrijkste zaken bij de koop (prijs, opleveringsdatum en ontbindende voorwaarden) dan legt de

verkopend makelaar de afspraken schriftelijk vast in de koopakte. Ontbindende voorwaarden zijn een belangrijk onderwerp. U krijgt als koper niet automatisch een ontbindende voorwaarde voor de financiering, dit moet u melden bij het uitbrengen van uw bod. Het is belangrijk dat de partijen het ook eens zijn over aanvullende afspraken en ontbindende voorwaarden voordat de koopakte wordt opgemaakt. Naast de eerder genoemde punten worden meestal nog enkele aanvullende afspraken in de koopakte opgenomen, denk bijvoorbeeld aan een boeteclausule. Zodra verkoper en koper de koopakte hebben ondertekend en de koper (of eventueel de notaris) een kopie van de akte heeft ontvangen, treedt voor de particuliere koper de wettelijke bedenktijd in werking. Binnen deze bedenktijd kan de koper alsnog afzien van de aankoop van de woning. Ziet de koper tijdens deze bedenktijd niet af van de koop, zijn de financiën rond en vormen ook eventuele andere ontbindende voorwaarden geen obstakel meer, dan zal op de afgesproken opleveringsdatum de overdracht plaatsvinden bij de notaris.

5. Als ik de vraagprijs bied, moet de verkoper de woning dan aan mij verkopen?

Over deze vraag bestaan veel misverstanden. Het hoogste rechtscollege, de Hoge Raad, heeft bepaald dat als u de vraagprijs uit een advertentie of een woongids biedt, u dan een bod doet. De vraagprijs wordt dus gezien als een uitnodiging tot het doen van een bod. De verkoper kan dan nog beslissen of hij uw bod wel of niet aanvaardt of dat hij zijn makelaar een tegenbod laat doen.

6. Mag een makelaar tijdens de onderhandeling het systeem van verkoop wijzigen?

Dat mag. Één van de partijen mag de onderhandeling beëindigen. Soms zijn er zoveel belangstellenden die de vraagprijs bieden of benaderen, dat het moeilijk is te bepalen wie de beste koper is. In dat geval kan de verkopende makelaar, natuurlijk in overleg met de verkoper, besluiten de lopende onderhandeling af te breken en de biedprocedure te wijzigen. Uiteraard dient hij eerst de eventueel gedane toezeggingen na te komen (zie ook

vraag 8 en 9). De makelaar kiest vervolgens bijvoorbeeld voor een inschrijvingsprocedure. Alle bidders hebben dan een gelijke kans om een hoogste bod uit te brengen.

7. Wat is een optie?

Een optie in juridische zin geeft een partij de keuze om door een eenzijdige verklaring een koopovereenkomst met een andere partij te sluiten. Partijen zijn het dan wel eens over de voorwaarde van de koop, maar de koper krijgt bijvoorbeeld nog een week bedenktijd. Bij de aankoop van een nieuwbouwwoning is zo'n optie nog wel gebruikelijk. Bij het aankopen van een bestaande woning niet. Het begrip 'optie' wordt daarbij vaak ten onrechte gebruikt. Dan heeft het de betekenis van bepaalde toezeggingen die een verkopende NVM-makelaar kan doen aan een belangstellende koper tijdens het onderhandelingsproces. Zo'n toezegging kan bijvoorbeeld inhouden dat een belangstellende koper een paar dagen de tijd krijgt om na te denken over een bod. De NVM-makelaar zal in de tussentijd proberen niet met een andere partij in onderhandeling te gaan. De belangstellende koper kan deze tijd gebruiken om een beter inzicht te krijgen in zijn financiering of in de gebruiksmogelijkheden van de woning. Een optie kunt u niet eisen; de verkoper en verkopende NVM-makelaar beslissen zelf of er in een onderhandelingsproces bepaalde toezeggingen worden gedaan.

8. Dient de NVM makelaar met mij in onderhandeling te gaan, als ik als eerste een bezichtiging aanvraag of als eerste een bod uitbreng?

Het antwoord op deze vraag is nee. De verkopende NVM-makelaar bepaalt samen met de verkoper de verkoopprocedure. De verkopende NVM-makelaar heeft wel de verplichting u daarover te informeren. Het is verstandig als u serieus belangstelling heeft de NVM-makelaar te vragen wat uw positie is. Dat kan veel teleurstelling voorkomen. Doet de NVM-makelaar u een toezegging, dan dient hij die na te komen.



Marc Slijper



Claire Tseng



Cathalijne Mallens



**FIJN HUIS,
FIJNE PLEK,
FIJNE MAKELAAR**

Dorpsstraat 14, 5061 HK Oisterwijk
013-3031899 | info@fijnemakelaar.nl
www.fijnemakelaar.nl

