



(024) 642 27 76
info@hwmakelaardij.nl
www.hwmakelaardij.nl

5408
de Lingert
WIJCHEN

Vraagprijs
€ 499.000 k.k.

Vastgoed
Ned.



Kenmerken

Aanvaarding
in overleg

Soort woning
eengezinswoning

Type woning
tussenwoning



Bouwjaar
2002

Woonoppervlakte
146 m²

Perceeloppervlakte
162 m²

Externe bergruimte
9 m²



Inhoud
517 m³

Aantal slaapkamers
4

Isolatie
dakisolatie, muurisolatie, vloerisolatie, dubbel glas, volledig geïsoleerd



Energieklasse
A+

Verwarming
c.v.-ketel

Tuin locatie
zuidoost



Op een prachtige locatie in de geliefde woonwijk De Lingert, op korte afstand van het Wijchens Meer, staat deze verrassend ruime en goed onderhouden tussenwoning. Met 146 m² woonoppervlak, een eigen parkeerplaats, energielabel A+, een moderne afwerking en een royale tweede verdieping met uitbreidingsmogelijkheden biedt deze woning alles wat een modern gezin zich kan wensen. Hier hoeft u alleen nog maar uw meubels neer te zetten en te genieten.

De woning is de afgelopen jaren op diverse onderdelen gemoderniseerd. Zo beschikt u over een moderne keuken (2016), een stijlvolle badkamer (2017), negen zonnepanelen, een airco op de tweede verdieping, volledige isolatie en een energiezuinig energielabel A+. Hierdoor geniet u niet alleen van een hoog wooncomfort, maar ook van lage energielasten.

De woning ligt in de populaire woonwijk De Lingert, een groene en kindvriendelijke wijk waar rust, ruimte en voorzieningen samenkomen. Het prachtige Wijchens Meer ligt op korte loopafstand; ideaal voor een wandeling, een rondje hardlopen of een ontspannen middag aan het water. Basisschool De Lingert en sporthal De Slingert bevinden zich om de hoek. Ook winkelcentrum Zuiderpoort, het gezellige centrum van Wijchen, diverse sportverenigingen, basis- en middelbare scholen, het NS-station en de uitvalswegen A50, A73 en A326 zijn snel en eenvoudig bereikbaar.

Begane grond:

Via de verzorgde voortuin, waar u uw auto op eigen terrein kunt parkeren, bereikt u de entree van de woning. De hal biedt toegang tot de meterkast, het toilet, de trapopgang en de royale leefruimte. De sfeervolle woonkamer aan de achterzijde is heerlijk licht dankzij de grote raampartijen en de openslaande tuindeuren naar de achtertuin. Hier ervaart u een fijne verbinding tussen binnen en buiten.

De moderne keuken uit 2016 is uitgevoerd in een praktische opstelling en voorzien van diverse inbouwapparatuur, waaronder een vaatwasser, inductiekookplaat, RVS-afzuigkap, combioven, koelkast en vriezer.

Eerste verdieping:

De overloop geeft toegang tot drie slaapkamers. De hoofdslaapkamer biedt volop ruimte voor een groot bed en kledingkasten. De derde slaapkamer is voorzien van praktische vaste kasten. De moderne badkamer (2017) is compleet uitgevoerd met een ligbad, ruime inloofdouche, dubbele wastafel en een tweede toilet.

Tweede verdieping:

Een absolute verrassing is de royale tweede verdieping. Deze multifunctionele ruimte wordt momenteel gebruikt als thuiswerkplek en sportruimte en is voorzien van een airco, de cv-installatie en een praktische inbouwkast voor de wasmachine en droger.

Dankzij de royale afmetingen biedt deze verdieping de mogelijkheid om twee extra slaapkamers én een aparte wasruimte te realiseren. Ideaal voor een groeiend gezin, thuiswerkers of hobbyisten.



Tuin:

De onderhoudsvriendelijke achtertuin is modern aangelegd met fraaie tegelbestrating en kunstgras. Achter in de tuin bevindt zich een sfeervolle overkapping waar u vrijwel het hele jaar door kunt genieten van het buitenleven. Via de achterom is de tuin gemakkelijk bereikbaar.

Aan de voorzijde beschikt u over een eigen parkeerplaats op eigen terrein, een comfortabele luxe die u dagelijks zult waarderen.

Bijgebouwen:

De vrijstaande berging met aangrenzende overkapping biedt volop ruimte voor fietsen, tuinmeubilair en extra opslag.

Overige informatie:

- Energielabel A+
- Zonnepanelen: 9 stuks (2019) opbrengst in 2025 was 2700 kWh
- Vloerverwarming aanwezig in woonkamer en keuken (niet in aanbouw), niet in gebruik
- Volledige isolatie tijdens de bouw aangebracht
- Kozijnen: Houten kozijnen en kunststof kozijnen in dakkapellen
- Beglazing: Geheel HR++ dubbelglas
- Cv-installatie: Nefit 2017
- Airco: Mitsubishi 2021
- Voorzieningen: rolluiken, glasvezel
- Keuken 2016
- Badkamer: 2017
- Vloeren: Beton
- Schilderwerk buiten: 2019
- Parkeergelegenheid: 1 auto op eigen terrein, openbaar parkeren

Gemeentelijke lasten:

Onroerendzaakbelasting € 475,00 per jaar

Afvalstoffenheffing vastrecht € 209,00 per jaar

Rioolheffing € 200,00 per jaar

Lokale belastingen:

Watersysteemheffing € 337,09 per jaar

Zuiveringsheffing € 228,84 per jaar

Jaarlijks verbruik:

Elektra 2000 kWh

Gas 800 m³

Water 100 m³

HW Makelaardij heeft haar uiterste best gedaan om u van de juiste informatie te voorzien. Er kunnen echter geen rechten aan worden ontleend.



Begane grond



Aan de plattegronden kunnen geen rechten worden ontleend
© Zibber www.zibber.nl




Eerste verdieping




Aan de plattegronden kunnen geen rechten worden ontleend
© Zibber www.zibber.nl

Tweede verdieping

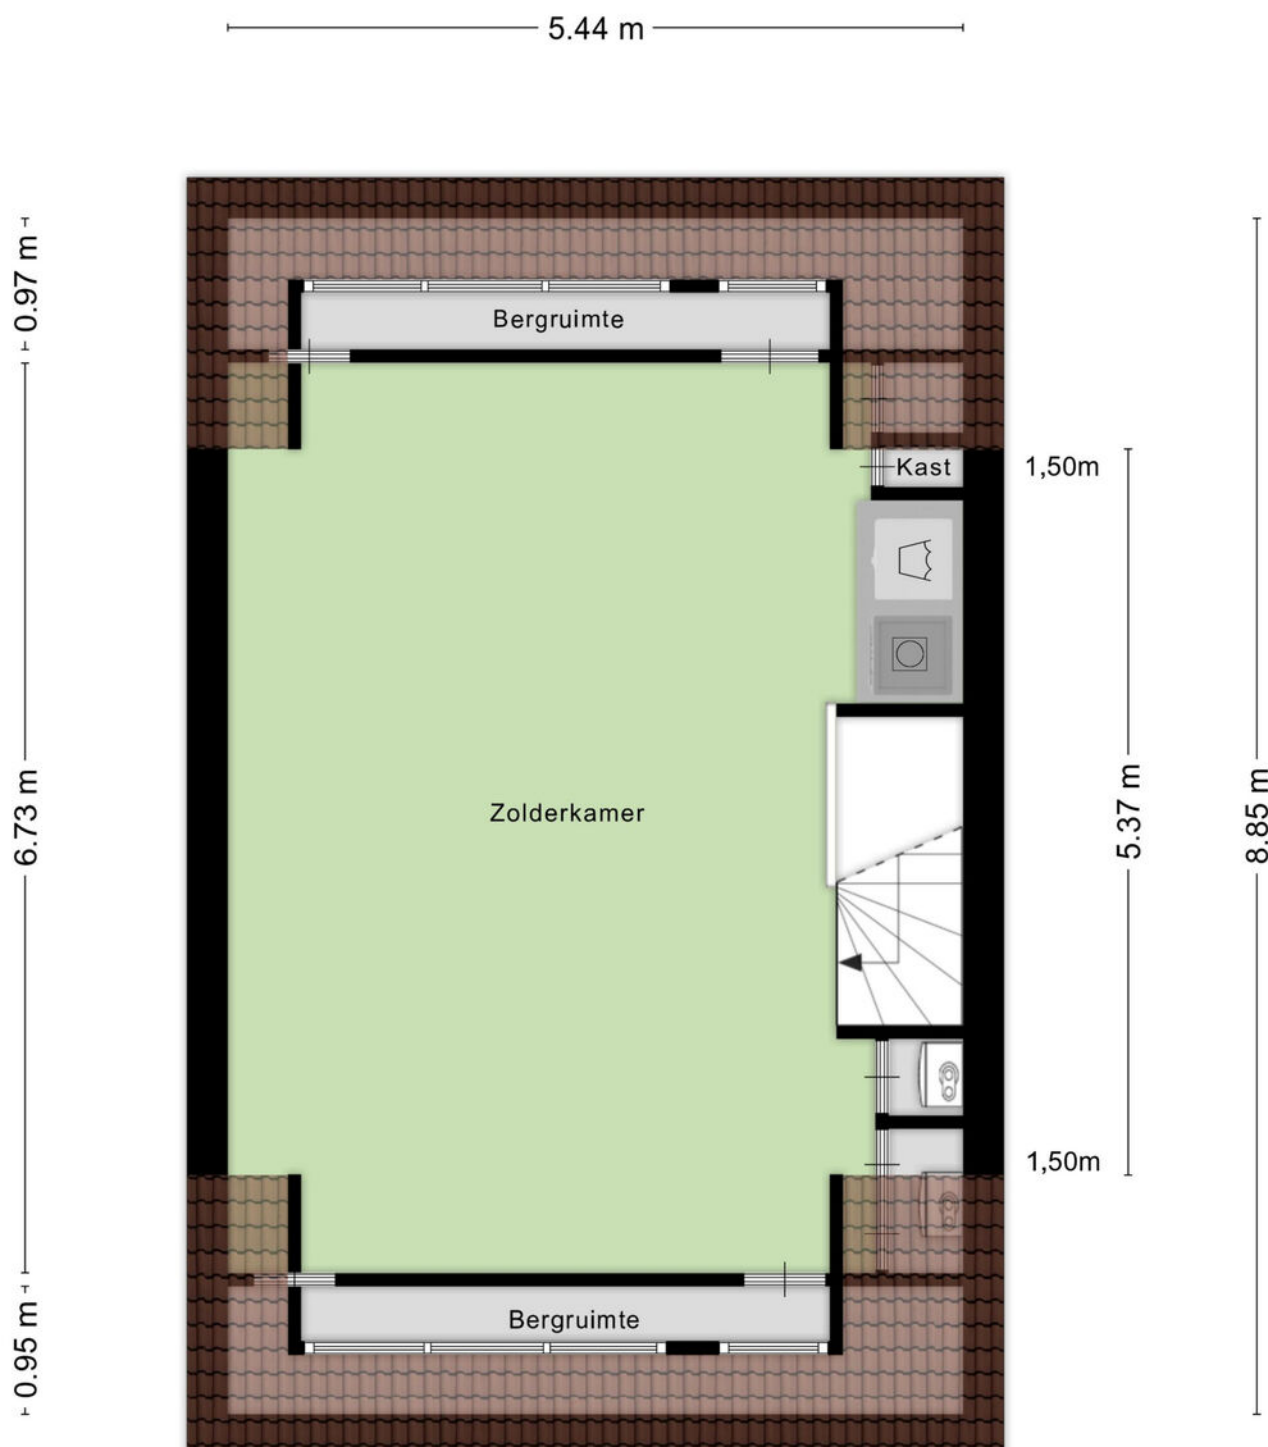

Aan de plattegronden kunnen geen rechten worden ontleend
© Zibber www.zibber.nl



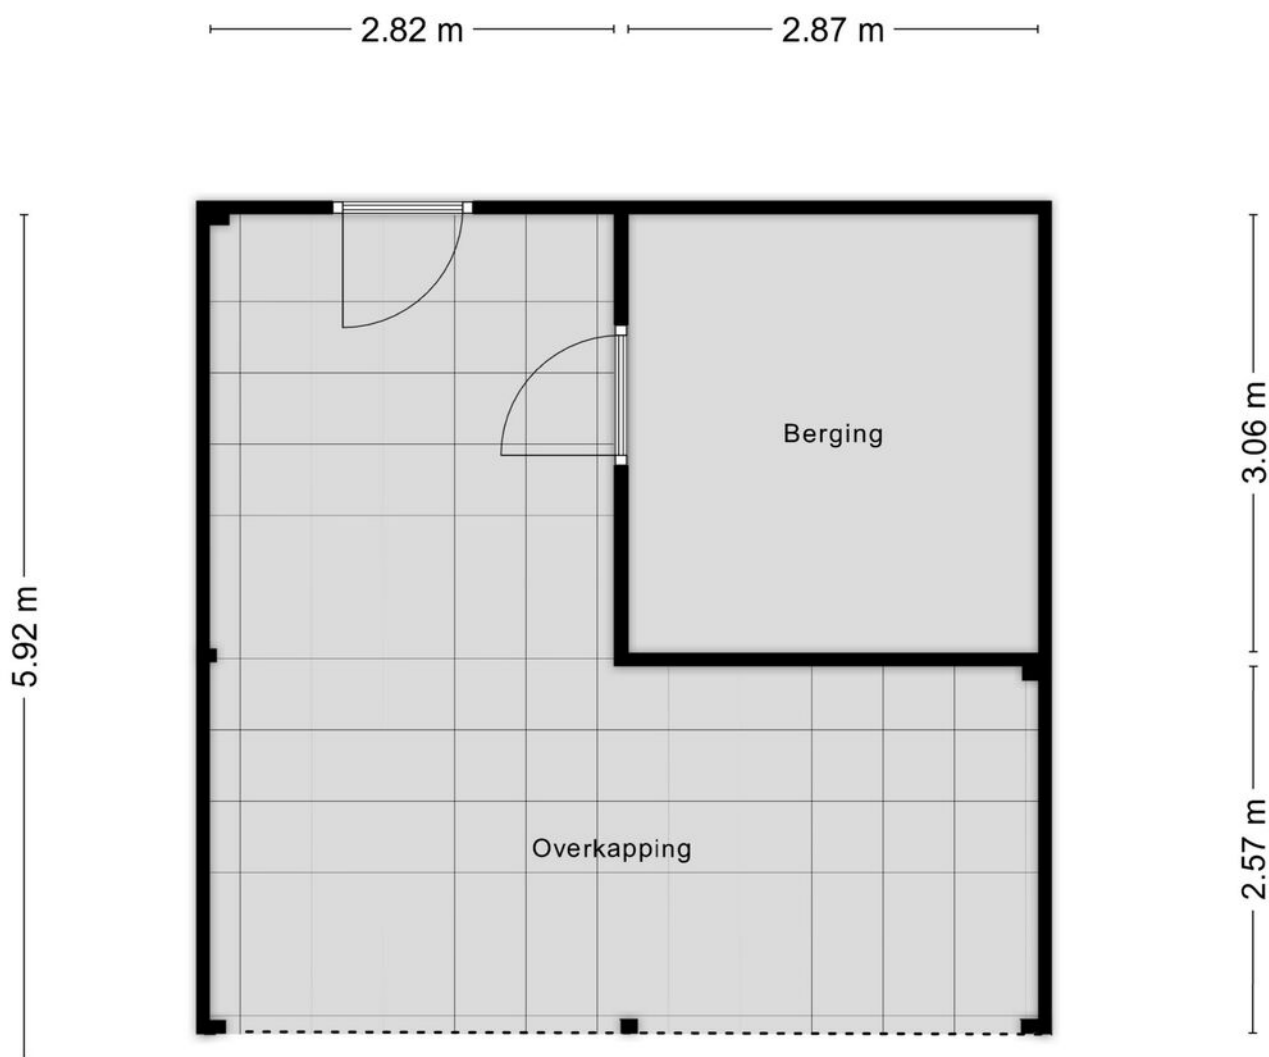

Aan de plattegronden kunnen geen rechten worden ontleend
© Zibber www.zibber.nl

Kadastrale kaart



Kadastrale kaart

Uw referentie: 6605 DL



12345
25

Deze kaart is noordgericht
Perceelnummer
Huisnummer

— Vastgestelde kadastrale grens
— Voorlopige kadastrale grens
— Administratieve kadastrale grens
— Bebouwing



Voor een eensluidend uittreksel, geleverd op 17 juli 2026
De bewaarder van het kadaster en de openbare registers

Schaal 1: 500

Kadastrale gemeente Wijchen
Sectie P
Perceel 1242

Aan dit uittreksel kunnen geen betrouwbare maten worden ontleend.
De Dienst voor het kadaster en de openbare registers behoudt zich de intellectuele eigendomsrechten voor, waaronder het auteursrecht en het databankenrecht.

kadaster

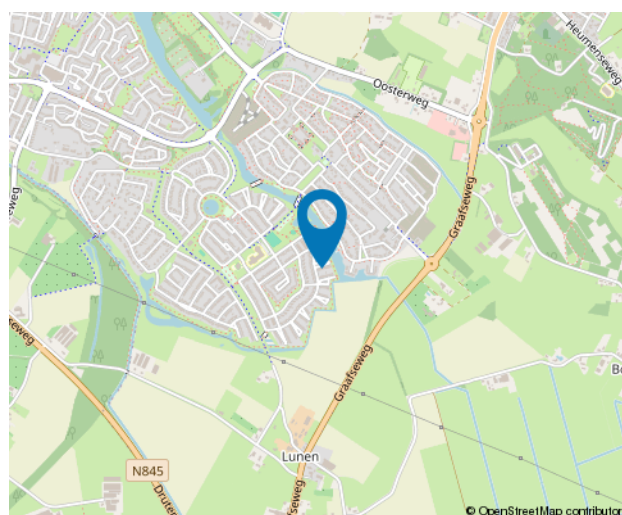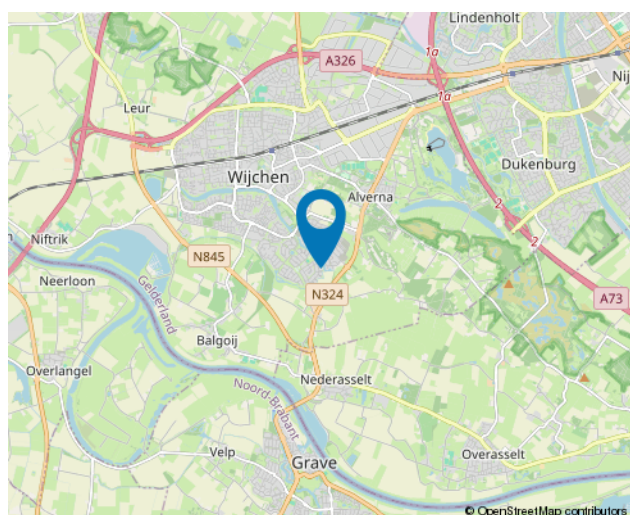

Wonen in Wijchen



Een rijke en veelbewogen geschiedenis, klassieke en moderne kunst, gevarieerde natuur én gastvrijheid, dat is Wijchen. Van middeleeuwse kastelen tot kronkelige wandelpaadjes door de bossen; van een gezellig terrasje tot de rust in het vennenlandschap. En van een trendy restaurant tot een sfeervol, Jij noemt het, Wijchen heeft het.

Het historische dorp ligt in het Land van Maas en Waal, een prachtig gebied dat een grote variatie aan natuurschoon te bieden heeft. Al wandelend kom je langs uitgestrekte weiden, de bossen van Alverna en de Valendriese Heuvels. Hierop zijn de wonderschone vennen, eeuwenoude dijkjes en natuurlijk de vergezichten en oevers van de Maas en Waal die zo bepalend zijn voor het landschap dat we nu kennen een prachtige aanvulling.

Lijst van zaken



	Blijft achter	Gaat mee	Ter overname
Woning - Interieur			
Verlichting, te weten			
- inbouwspots/dimmers	X		
- opbouwspots/armaturen/lampen/dimmers		X	
- losse (hang)lampen		X	
- armatuur zolder	X		
- hanglamp grote slaapkamer	X		
(Losse)kasten, legplanken, te weten			
- kledingkast en smalle hoge kast grote slaapkamer en alle zwarte schappen 1e verdieping	X		
- Zwart schapjes slaapkamers 1e verdieping en prikboard		X	
Raamdecoratie/zonwering binnen, te weten			
- gordijnrails	X		
- gordijnen	X		
- vitrages	X		
- jaloezieën	X		
- (losse) horren/rolhorren	X		
- plissees zolder	X		
Vloerdecoratie, te weten			
- laminaat	X		
- plavuizen	X		
Overig, te weten			
- spiegelwanden		X	
- akoestische wandpanelen woonkamer	X		
Woning - Keuken			
Keukenblok (met bovenkasten)	X		
Keuken (inbouw)apparatuur, te weten			
- kookplaat	X		
- afzuigkap	X		
- combi-oven/combimagnetron	X		
- koelkast	X		
- vriezer	X		
- vaatwasser	X		
- koffiezetapparaat		X	
- koelkast en vriezer schuur		X	

Lijst van zaken



	Blijft achter	Gaat mee	Ter overname
- waterkoker		X	
Woning - Sanitair/sauna			
Toilet met de volgende toebehoren			
- toilet	X		
- toiletrolhouder	X		
- toiletborstel(houder)	X		
- fontein	X		
Badkamer met de volgende toebehoren			
- ligbad	X		
- douche (cabine/scherf)	X		
- wastafel	X		
- wastafelmeubel	X		
- planchet		X	
- toilet	X		
- toiletrolhouder	X		
- toiletborstel(houder)	X		
- schapjes 2 stuks	X		
Woning - Extérieur/installaties/veiligheid/energiebesparing			
Brievenbus	X		
Kluis		X	
(Voordeur)bel		X	
(Veiligheids)sloten en overige inbraakpreventie	X		
Rookmelders	X		
(Klok)thermostaat	X		
Airconditioning	X		
Rolluiken	X		
Telefoonaansluiting/internetaansluiting	X		
Waterslot wasautomaat		X	
Zonnepanelen	X		
camera voordeur		X	
Warmwatervoorziening, te weten			
- CV-installatie	X		
Isolatievoorzieningen (voorzetramen/radiatorfolie etc.), te weten			
- Radiatorfolie	X		

Lijst van zaken



	Blijft achter	Gaat mee	Ter overname
Tuin - Inrichting			
Tuinaanleg/bestrating	X		
Beplanting	X		
beplanting potten achtertuin		X	
Tuin - Verlichting/installaties			
Buitenverlichting	X		
Tuin - Bebouwing			
Tuinhuis/buitenberging	X		
aluminium roldeurkasten 2 stuks		X	
Keukenkasten met aanrechtblad in schuur	X		
Tuin - Overig			
Overige tuin, te weten			
- gaas aan schutting en overkapping tbv kat		X	
- kunststof kliko kasten voor- en achtertuin		X	



HW Makelaardij is gespecialiseerd in aan- en verkoop van huizen, appartementen, woonboerderijen, bouwkvavels etc. in Wijchen met haar kerkdorpen, Grave, Nijmegen en omgeving. Voor taxaties, hypotheke en juridisch advies bent u bij HW Makelaardij ook aan het juiste adres.

Bij HW Makelaardij bent u verzekerd van een enthousiaste aanpak, open communicatie en duidelijke afspraken. Wij geven u persoonlijke aandacht en begeleiden u op een actieve en deskundige wijze.

Onze sterke punten zijn:

- HW Makelaardij heeft een kleine portefeuille, waardoor wij u ruimschoots persoonlijke aandacht en advies op maat kunnen bieden.
- HW Makelaardij begeleidt u intensief tijdens het gehele proces.

Bent u voornemens uw huis binnenkort te verkopen? HW Makelaardij biedt u gratis een geheel vrijblijvende waardebeoordeling van uw huis aan. Na deze waardebeoordeling heeft u meer inzicht in uw aan- of verkoop beslissing. Voor meer informatie of om een afspraak te maken, kunt u contact met ons opnemen.



HW Makelaardij
Tunnelweg 5
6601 CR Wijchen
T. 024-642 27 76

HW Makelaardij als aankoopmakelaar?



Droomhuis gezien? Neem ons als aankoopmakelaar mee!

Wanneer u een huis wilt kopen, adviseren wij u een aankoopmakelaar in de arm te nemen. Een aankoopmakelaar behartigt namelijk uw belang bij het aankopen van een woning.

Belangrijke beslissing

Het kopen van een huis is een belangrijke beslissing. Als aankoopmakelaar denken wij met u mee en kunnen u een passend advies geven. Ons team is u volledig van dienst en begeleidt u door het gehele traject.

Van bezichtiging naar eindoordeel

Terwijl u checkt of het huis aan uw wensen voldoet, kijken wij alvast verder. Hoe is de onderhoudssituatie? Zijn er gebreken? Soms zullen wij u adviseren om een bouwkundige keuring uit te laten voeren.

Als dit het huis van uw dromen is, dan graven wij nog wat dieper. Hoe zit het bijvoorbeeld met bestemmingsplannen, het energielabel en milieuaspecten? Wij weten de gegevens snel boven water te krijgen. Daarnaast wordt u geïnformeerd over het te volgen biedingsproces en of er al meerdere biedingen zijn.

Van onderhandeling naar koopovereenkomst

Nu is het zaak de juiste biedingsstrategie en het beste openingsbod te bepalen. Wij kunnen u daarin objectief adviseren en bijstaan.

Met een schat aan ervaring en hulp van o.a. de VBO- database weten wij in hoeverre de vraagprijs met de actuele marktwaarde overeenkomt.

Gefeliciteerd! Uw eindbod is geaccepteerd en de koopovereenkomst kan getekend worden, maar niet voordat wij deze grondig hebben doorgenomen.

Overdracht woning bij de notaris

De woning is geïnspecteerd en goedgekeurd. Het is nu slechts een kwestie van ondertekening van de akte van levering bij een notaris. De notaris zorgt ervoor dat uw woning ingeschreven wordt bij het Kadaster.

10 meest gestelde vragen



Vanaf het moment dat uw interesse gewekt wordt in een woning tot het moment waarop u het contract van uw nieuwe huis tekent, loopt u tegen allerlei vragen aan. Niet zo vreemd, want een huis kopen doet u niet elke dag. Een makelaar van VBO doet dat wel, daarom kunnen we u op de meeste vragen snel een goed antwoord geven. Hieronder beantwoorden we de 10 meest gestelde vragen zodat u weet waar u staat wanneer u opzoek gaat naar dat huis van uw dromen.

1. Wanneer ben ik in onderhandeling?

U bent pas in onderhandeling als de verkopende partij reageert op uw bod door een tegenbod te doen. U bent echter nog niet in onderhandeling als de verkopende makelaar aangeeft dat hij uw bod met de verkoper zal bespreken.

2. Mag een makelaar doorgaan met bezichtigingen als er al over een bod onderhandeld wordt?

Ja, dat mag. Een onderhandeling hoeft namelijk nog niet tot een verkoop te leiden. Bovendien kan het zijn dat de verkoper graag wil weten of er meer belangstelling is. Overigens mag ook met meer dan één gegadigde tegelijk worden onderhandeld. Een VBO makelaar moet dit wel duidelijk melden. Vaak zal de verkopende VBO makelaar aan belangstellenden vertellen dat een, zoals dat heet, 'onder bod' is. Als belangstellende mag u dan wel een bod uitbrengen, maar de makelaar mag dan pas met u in onderhandeling treden als de onderhandeling met de eerste geïnteresseerde beëindigd is. De VBO makelaar doet geen mededelingen over de hoogte van biedingen. Dit zou namelijk overbieden kunnen uitlokken.

3. Wanneer ik de vraagprijs bied, moet de verkoper de woning dan aan mij verkopen?

Nee. De Hoge Raad heeft bepaald dat de vraagprijs moet worden gezien als een

uitnodiging tot het doen van een bod. Ook als u de vraagprijs biedt, kan de verkoper dus nog beslissen of hij uw bod aanvaardt of niet, of dat hij zijn makelaar een tegenbod laat doen.

4. Kan de verkoper de vraagprijs van een woning tijdens de onderhandeling verhogen?

Ja, de verkoper kan besluitende vraagprijs te verhogen of te verlagen. Daarnaast kunt u als potentiële koper echter ook besluiten om tijdens de onderhandelingen uw bod weer te verlagen. Zodra de verkopende partij een tegenbod doet, vervalt namelijk uw eerder gedane bod.

5. Hoe komt de koop tot stand?

Als verkoper en koper het eens zijn over de belangrijkste zaken (zoals de prijs, de opleveringsdatum en de ontbindende voorwaarden), legt de verkopende makelaar de afspraken schriftelijk vast in een koopakte. Ontbindende voorwaarden zijn hierin een belangrijk onderwerp. U krijgt als koper niet automatisch een ontbindende voorwaarde. Wilt u bijvoorbeeld een ontbindende voorwaarde voor de financiering, dan moet u dit melden bij het uitbrengen van uw bod. Het is dan ook belangrijk dat de partijen het eens zijn over aanvullende afspraken en ontbindende voorwaarden voordat de koopakte wordt opgemaakt. Zodra beide partijen de koopakte hebben ondertekend en de koper een afschrift van deze akte heeft ontvangen, treedt voor u als particuliere koper de wettelijke bedenktijd van drie dagen in werking. Binnen deze tijd kunt u als koper als nog afzien van de aankoop. Doet u dit niet, zijn de financiën rond en vormen ook eventuele andere ontbindende voorwaarden geen obstakel meer, dan zal op de afgesproken opleveringsdatum de overdracht plaatsvinden bij de notaris.



6. Mag een makelaar van VBO tijdens de onderhandeling het systeem van verkoop wijzigen?

Ja, dat mag. Soms zijn er zo veel belangstellenden die de vraagprijs bieden of benaderen, dat het moeilijk te bepalen is wie de beste koper is. In dat geval kan de verkopende makelaar - in overleg met de verkoper - besluiten de lopende onderhandelingen af te breken en de biedprocedure te wijzigen om vervolgens te kiezen voor bijvoorbeeld een inschrijvingsprocedure. Hierbij hebben alle bidders een gelijke kans om het hoogste bod uit te brengen. Alvorens het systeem te wijzigen, dient de makelaar uiteraard eerst de eventueel gedane toezeggingen na te komen.

7. Mag een makelaar van VBO een belachelijk hoge prijs vragen voor een woning?

De verkoper bepaalt in overleg met zijn VBO-makelaar waarvoor hij zijn woning verkoopt. De koper kan onderhandelen over de prijs, maar de verkoper beslist.

8. Wat is een optie?

Een optie in juridische zin geeft een partij de keuze om door een eenzijdige verklaring een koopovereenkomst met een andere partij te sluiten. Partijen zijn het dan wel eens over de voorwaarden van de koop, maar de koper krijgt bijvoorbeeld nog een week bedenktijd. Bij de aankoop van een nieuwbouwwoning is zo'n optie nog wel gebruikelijk. Bij het aankopen van een bestaande woning niet. Het begrip 'optie' wordt daarbij vaak ten onrechte gebruikt. Dan heeft het de betekenis van bepaalde toezeggingen die een verkopende VBO makelaar kan doen aan een belangstellende koper tijdens het onderhandelingsproces. Zo'n toezegging kan bijvoorbeeld inhouden dat een belangstellende koper een paar dagen de tijd krijgt om na te denken over een bod. De makelaar van VBO zal in de tussentijd proberen niet met een andere

partij in onderhandeling te gaan. De belangstellende koper kan deze tijd gebruiken om een beter inzicht te krijgen in zijn financiering of in de gebruiksmogelijkheden van de woning. Een optie kunt u niet eisen; de verkoper en de verkopende VBO makelaar beslissen zelf of er in een onderhandelingsproces bepaalde toezeggingen worden gedaan.

9. Moet een makelaar als eerste met mij in onderhandeling gaan als ik de eerste ben die belt voor een bezichtiging of als ik als eerste een bod uitbreng?

Nee. De verkopende makelaar bepaalt samen met de verkoper de verkoopprocedure. Hij heeft wel de plicht u daarover te informeren. Hebt u serieus belangstelling, vraag de makelaar dan wat uw positie is. Dat kan teleurstelling voorkomen.

10. Zit de makelaarscourtage in de 'kosten koper'?

Nee. Onder 'kosten koper' vallen de kosten die de overheid koppelt aan de overdracht van een woning. Dat zijn de overdrachtsbelasting, de notariskosten voor het opmaken van de leveringsakte en de kosten voor het inschrijven daarvan in de registers. Daarnaast dient de koper rekening te houden met de (notaris)kosten voor de opmaak en inschrijving van de hypotheekakte. Heeft de verkopende partij een makelaar ingeschakeld om de woning te verkopen, dan komen de kosten hier van voor zijn rekening. De verkopende makelaar is immers belangen behartiger van de verkoper en niet van u als koper. Om deze reden is het doorgaans ook verstandig om zelf een makelaar in te schakelen. De makelaarscourtage voor een aankopende makelaar komt wel voor rekening van de koper.

Ook weten wat uw woning waard is?



HW Makelaardij biedt u gratis een geheel vrijblijvende waardebeoordeling van uw huis aan.



Bent u nu benieuwd wat uw huis waard is?

Plan een gratis en vrijblijvende waardebeoordeling!

**Bel snel met:
024-6422776**