



Borgercompagniestr 58, 9611 KC Sappemeer

Vraagprijs € 485.000,00 kosten koper

Omschrijving

Prachtige vrijstaande woning met rietenkap, gelegen aan het water aan de rand van Sappemeer. Deze karaktervolle woning beschikt over een ruime stenen garage/schuur met berging en zolder(90m²), houten garage geschikt voor camper of caravan(50m²), een royale serre en een perceel met veel privacy.

De woning heeft een goede basis en biedt volop mogelijkheden om deze geheel naar eigen smaak te moderniseren en in te richten.

Indeling:

Begane grond:

Entree/hal met meterkast en trapopgang naar de verdieping. Woonkamer met openhaard en veel lichtinval. Half open keuken voorzien van diverse inbouwapparatuur. Vanuit de hal is er toegang tot de badkamer met ligbad, douche, wastafel en toilet. Achterhal met separaat toilet en bijkeuken met cv-opstelling en witgoed aansluitingen. De ruime serre van ca. 26,8 m² vormt een heerlijke extra leefruimte aan de achterzijde van de woning.

Eerste verdieping:

Overloop met toegang tot een tweede separaat toilet. Drie slaapkamers van ca. 13,6 m², 12,4 m², en 6,7 m², Twee slaapkamers beschikken over praktische vaste kastruimte.

Omgeving:

De woning is gunstig gelegen nabij het centrum van Sappemeer, met diverse voorzieningen zoals supermarkten, winkels en een drogisterij op korte afstand. Daarnaast beschikt Sappemeer over basisscholen en kinderopvang. Voor uitgebreide voorzieningen ligt het naastgelegen Hoogezand binnen handbereik, met onder andere een groot winkelcentrum, middelbare scholen, diverse sportverenigingen, een theater en bioscoop. Tevens zijn uitvalswegen en openbaar vervoer goed bereikbaar.

Informatie over de woning:

- Vrijstaande woning aan het water;
- Karakteristieke rieten kap;
- Ruime serre, garage en berging;
- Gelegen op een rustige locatie, nabij voorzieningen;
- Ruime stenen garage/berging(90m²);
- Houten garage(50m²) voor camper of caravan;
- Mogelijkheid om wonen en werken te combineren;
- Aanvaarding kan spoedig.

Kenmerken

Object gegevens	
Soort woning	Eengezinswoning
Type woning	Vrijstaande woning
Bouwjaar	1935


Maten object	
Aantal kamers	6 kamers
Aantal slaapkamers	3 slaapkamer(s)
Inhoud woning	647 m ³
Perceel oppervlakte	767 m ²
Gebruiksoppervlakte woonfunctie	156 m ²
Woonkamer	24 m ²

Details	
Ligging	Aan water, aan rustige weg, in woonwijk
Voorzieningen	TV kabel, Zonnepanelen, Natuurlijke ventilatie
Schuur / berging	Vrijstaand steen
Garage	Vrijstaand steen 52 m ² (772 bij 672 cm)
Kabel	Ja
Buitenzonwering	Nee

Energie	
Energie label	F
Isolatie	Gedeeltelijk dubbel glas
Verwarming	C.V.-Ketel, Open haard
Warmwater	C.v.-ketel

Tuin gegevens	
Tuin	Achtertuint, voortuin
Tuin diepte (cm)	1.000
Tuin breedte (cm)	1.000
Hoofdtuin	Achtertuint
Positie	West
Kwaliteit	Normaal



Foto's

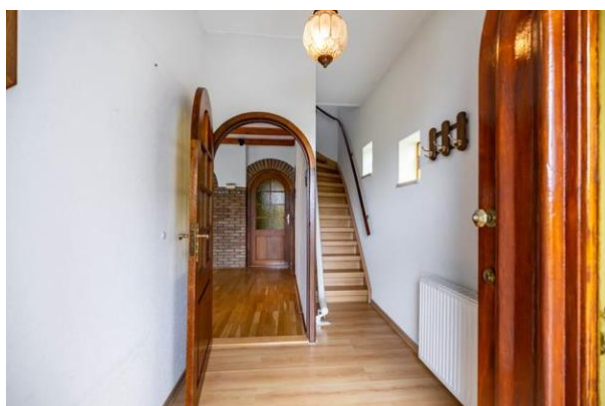

**Borgercompagniestr 58 - 9611 KC
Sappemeer**

**Lieberom Makelaars Sappemeer
Noorderstraat 54
9611 AM, SAPPEMEER
Tel: 0598-392907
E-mail: sappemeer@lieberommakelaars.nl
www.lieberommakelaars.nl**

Foto's

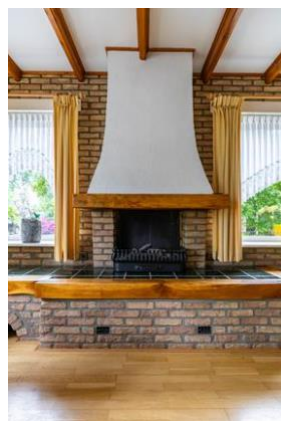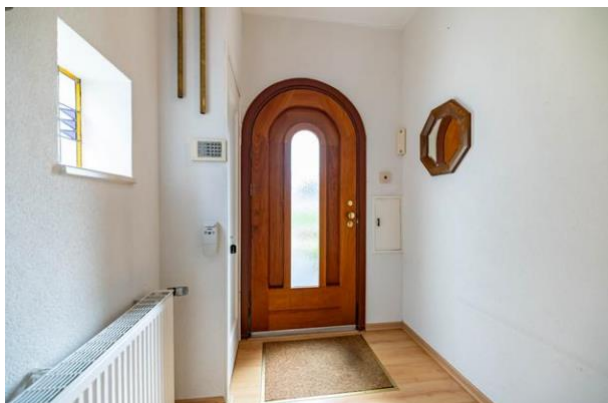

**Borgercompagniestr 58 - 9611 KC
 Sappemeer**

**Lieberom Makelaars Sappemeer
 Noorderstraat 54
 9611 AM, SAPPEMEER
 Tel: 0598-392907
 E-mail: sappemeer@lieberommakelaars.nl
www.lieberommakelaars.nl**





Foto's



**Borgercompagniestr 58 - 9611 KC
 Sappemeer**

**Lieberom Makelaars Sappemeer
 Noorderstraat 54
 9611 AM, SAPPEMEER
 Tel: 0598-392907
 E-mail: sappemeer@lieberommakelaars.nl
www.lieberommakelaars.nl**

Foto's

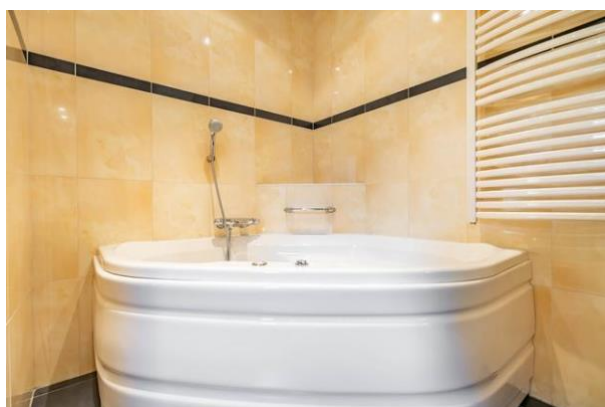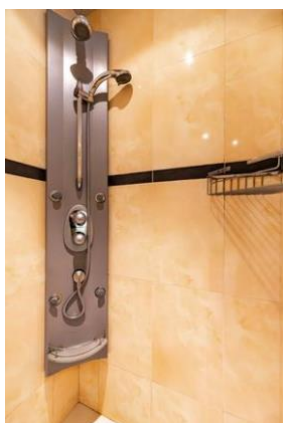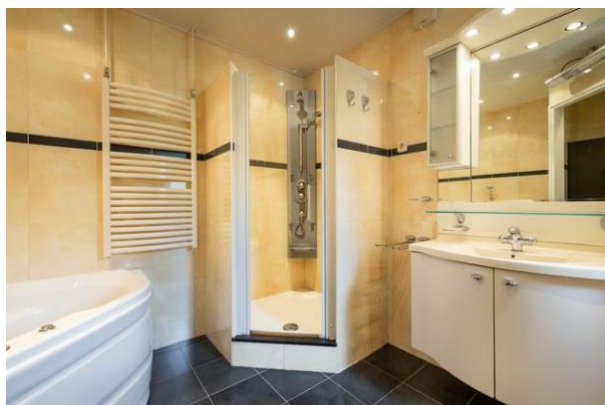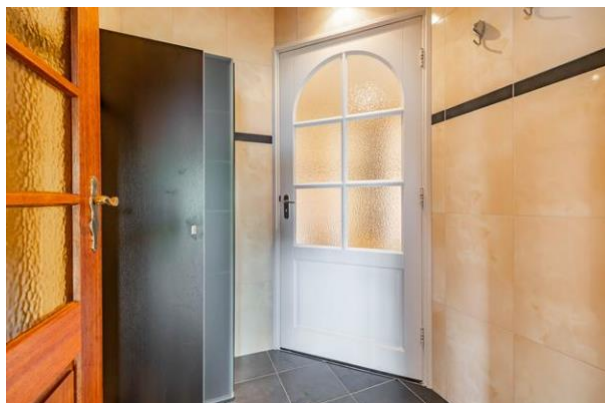

Foto's



**Borgercompagniestr 58 - 9611 KC
Sappemeer**

**Lieberom Makelaars Sappemeer
Noorderstraat 54
9611 AM, SAPPEMEER
Tel: 0598-392907
E-mail: sappemeer@lieberommakelaars.nl
www.lieberommakelaars.nl**

Foto's



**Borgercompagniestr 58 - 9611 KC
Sappemeer**

**Lieberom Makelaars Sappemeer
Noorderstraat 54
9611 AM, SAPPEMEER
Tel: 0598-392907
E-mail: sappemeer@lieberommakelaars.nl
www.lieberommakelaars.nl**

Foto's



**Borgercompagniestr 58 - 9611 KC
Sappemeer**

**Lieberom Makelaars Sappemeer
Noorderstraat 54
9611 AM, SAPPEMEER
Tel: 0598-392907
E-mail: sappemeer@lieberommakelaars.nl
www.lieberommakelaars.nl**



Foto's



**Borgercompagniestr 58 - 9611 KC
Sappemeer**

**Lieberom Makelaars Sappemeer
Noorderstraat 54
9611 AM, SAPPEMEER
Tel: 0598-392907
E-mail: sappemeer@lieberommakelaars.nl
www.lieberommakelaars.nl**

Foto's

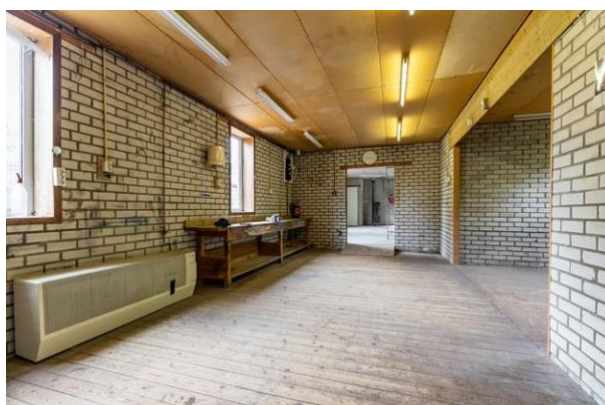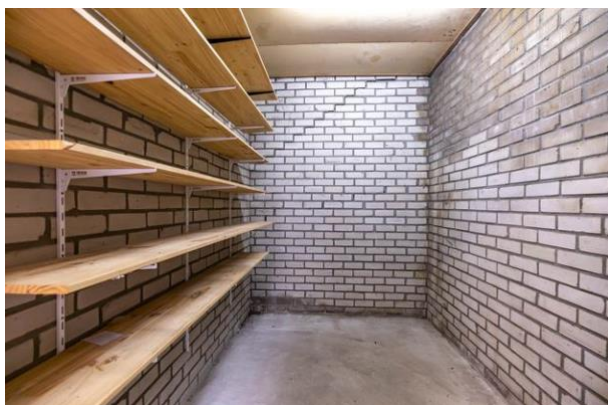


**Borgercompagniestr 58 - 9611 KC
Sappemeer**

**Lieberom Makelaars Sappemeer
Noorderstraat 54
9611 AM, SAPPEMEER
Tel: 0598-392907
E-mail: sappemeer@lieberommakelaars.nl
www.lieberommakelaars.nl**

Foto's



Foto's

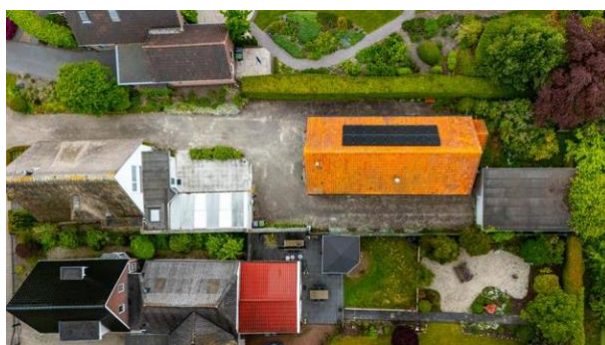

**Borgercompagniestr 58 - 9611 KC
Sappemeer**

**Lieberom Makelaars Sappemeer
Noorderstraat 54
9611 AM, SAPPEMEER
Tel: 0598-392907
E-mail: sappemeer@lieberommakelaars.nl
www.lieberommakelaars.nl**


Foto's



**Borgercompagniestr 58 - 9611 KC
Sappemeer**

**Lieberom Makelaars Sappemeer
Noorderstraat 54
9611 AM, SAPPEMEER
Tel: 0598-392907
E-mail: sappemeer@lieberommakelaars.nl
www.lieberommakelaars.nl**

Plattegrond

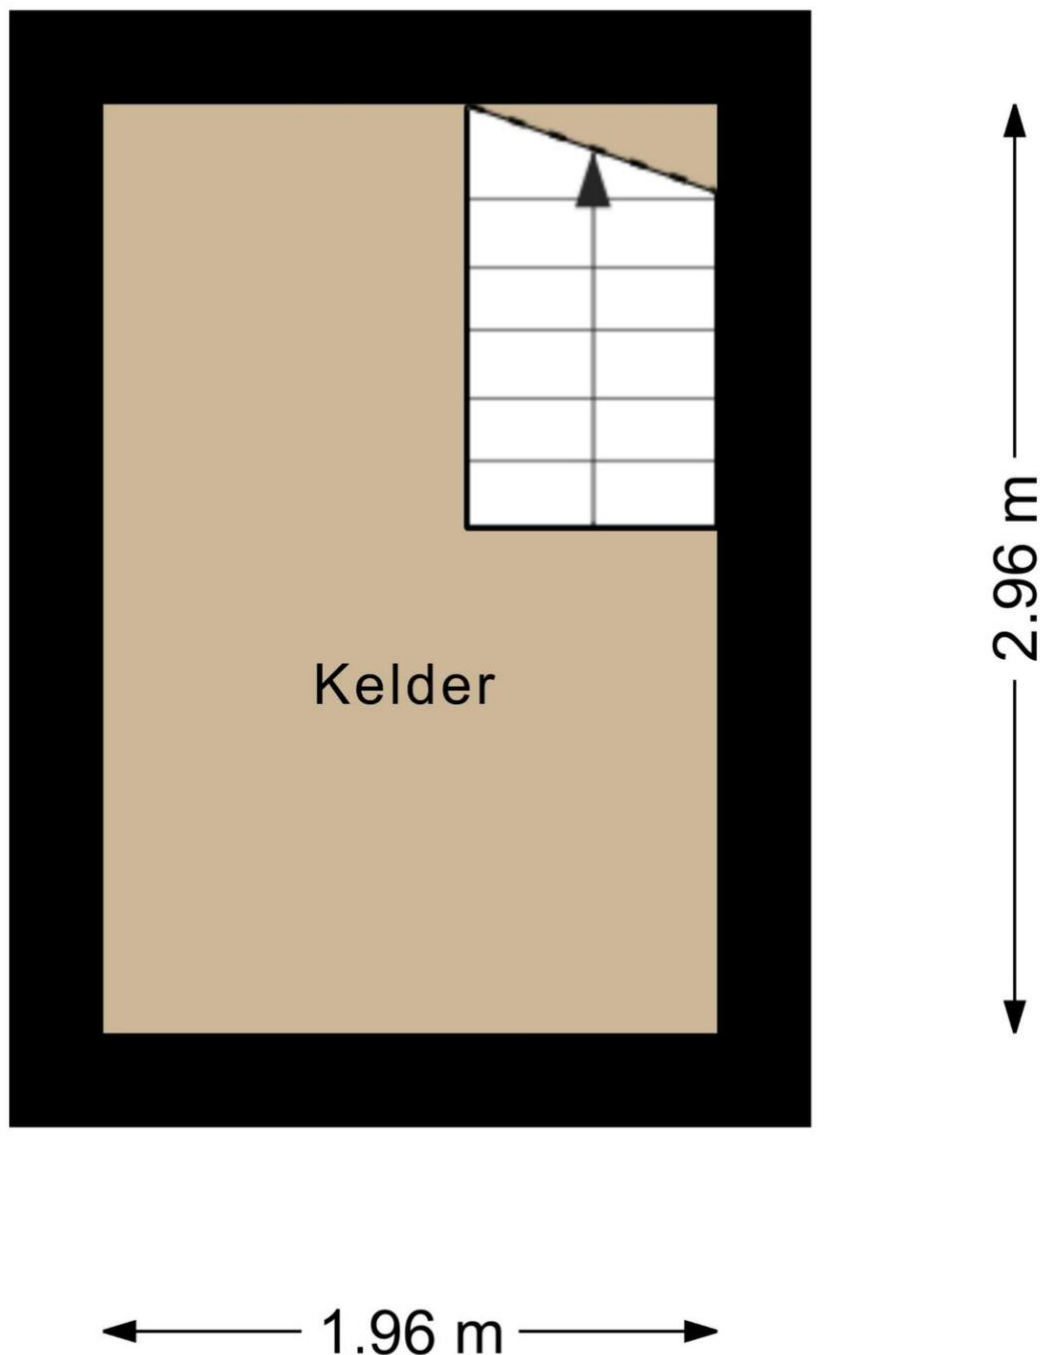


Plattegrond




Borgercompagniestr 58 - 9611 KC
Sappemeer

Lieberom Makelaars Sappemeer
 Noorderstraat 54
 9611 AM, SAPPEMEER
 Tel: 0598-392907
 E-mail: sappemeer@lieberommakelaars.nl
www.lieberommakelaars.nl


Plattegrond

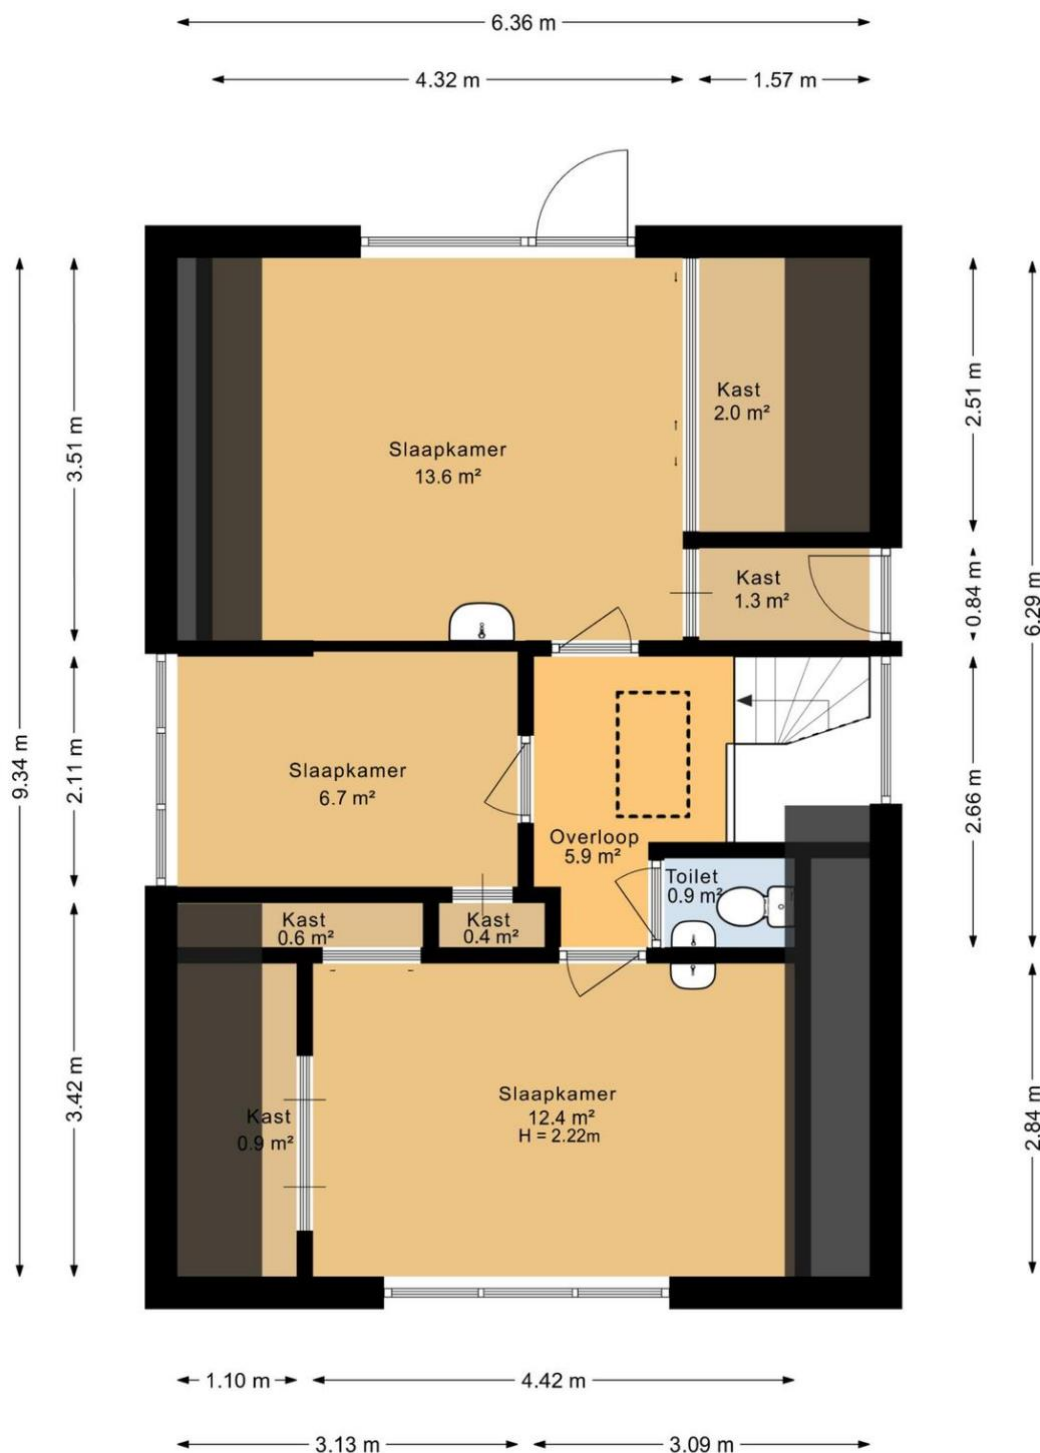

Plattegrond

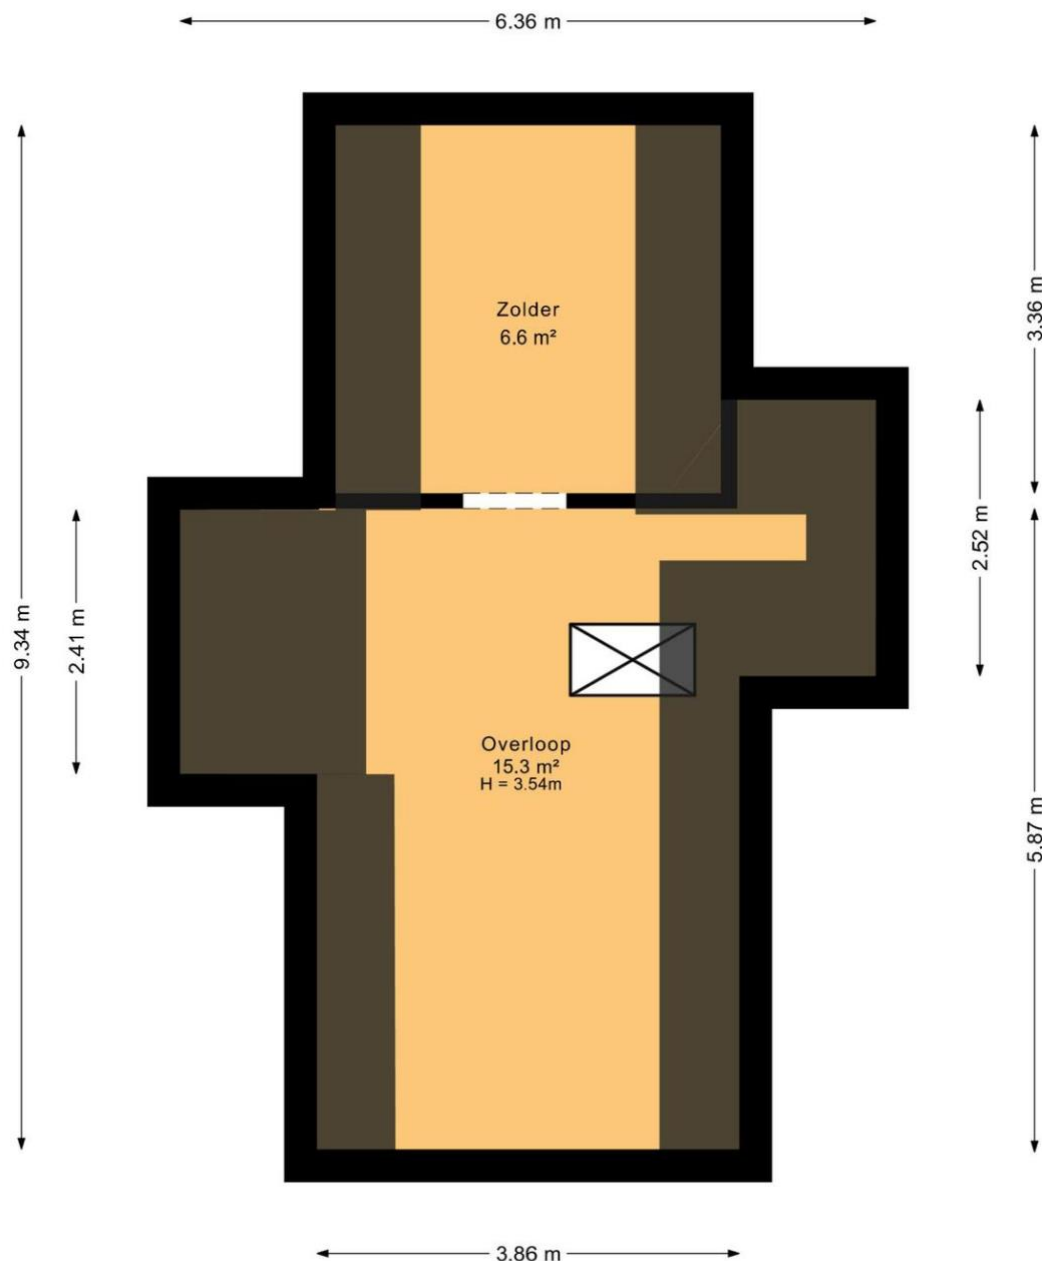


Plattegrond

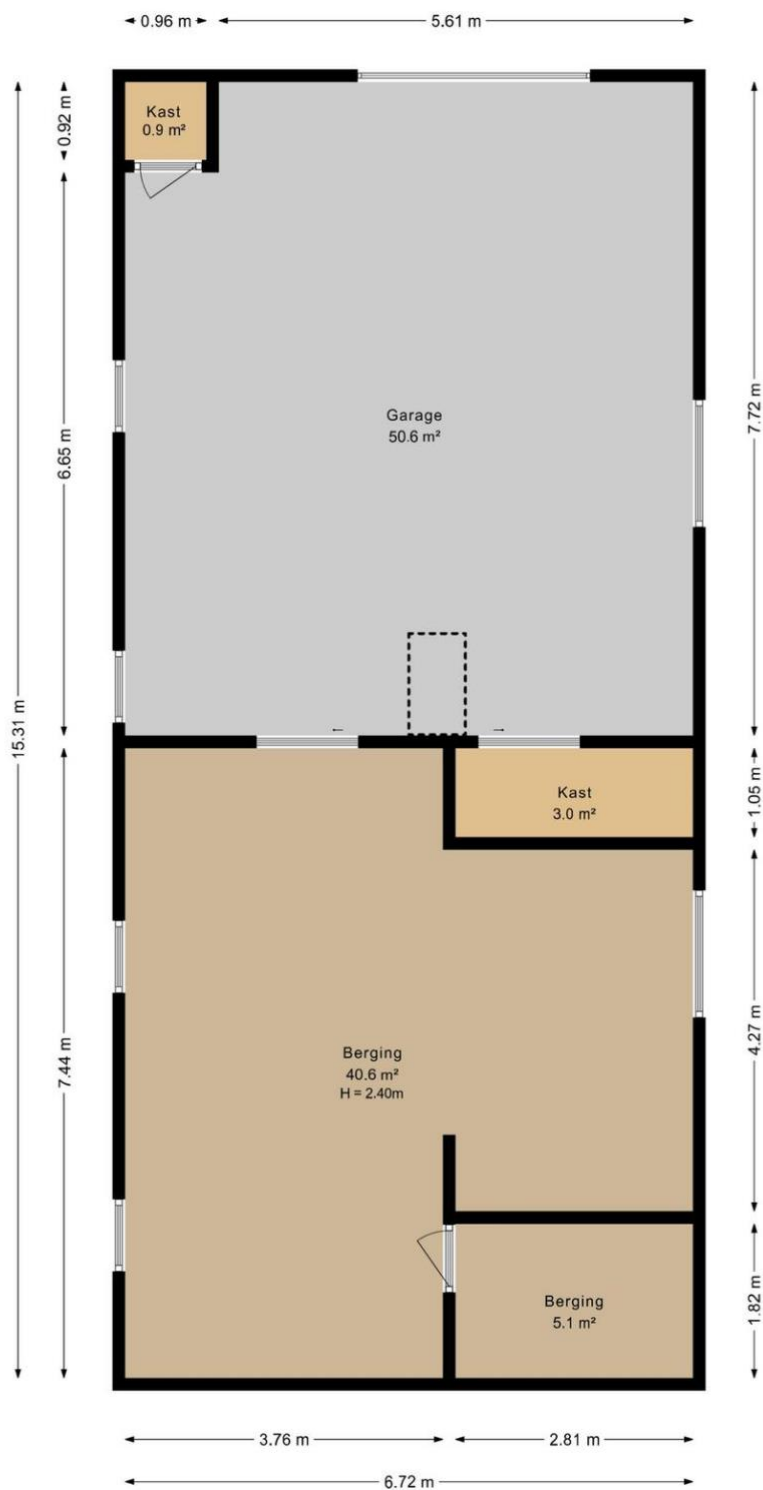


**Borgercompagniestr 58 - 9611 KC
Sappemeer**

Lieberom Makelaars Sappemeer
Noorderstraat 54
9611 AM, SAPPEMEER
Tel: 0598-392907
E-mail: sappemeer@lieberommakelaars.nl
www.lieberommakelaars.nl

Plattegrond

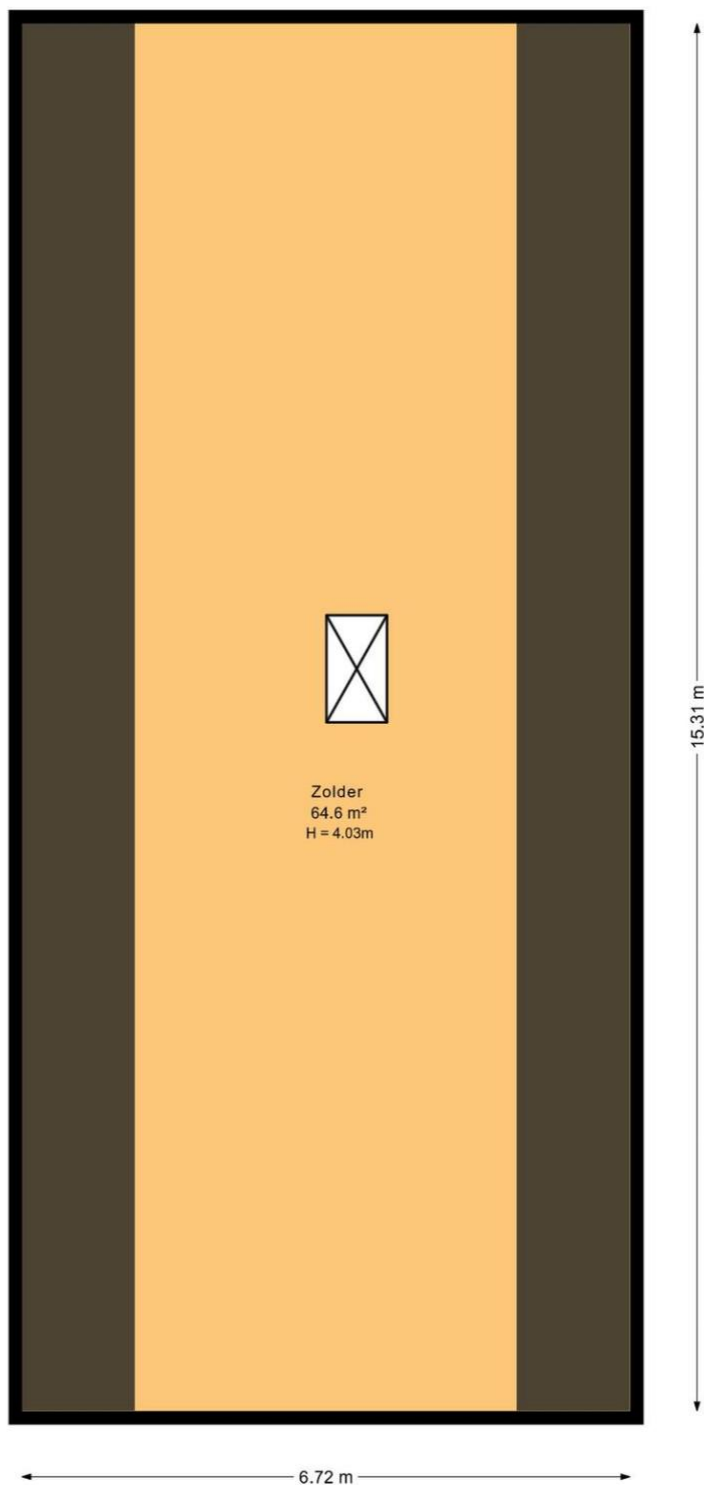


Plattegrond

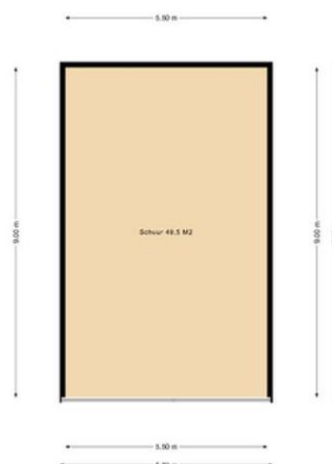

Kadastrale kaart

Kadastrale kaart

Uw referentie: borg 58

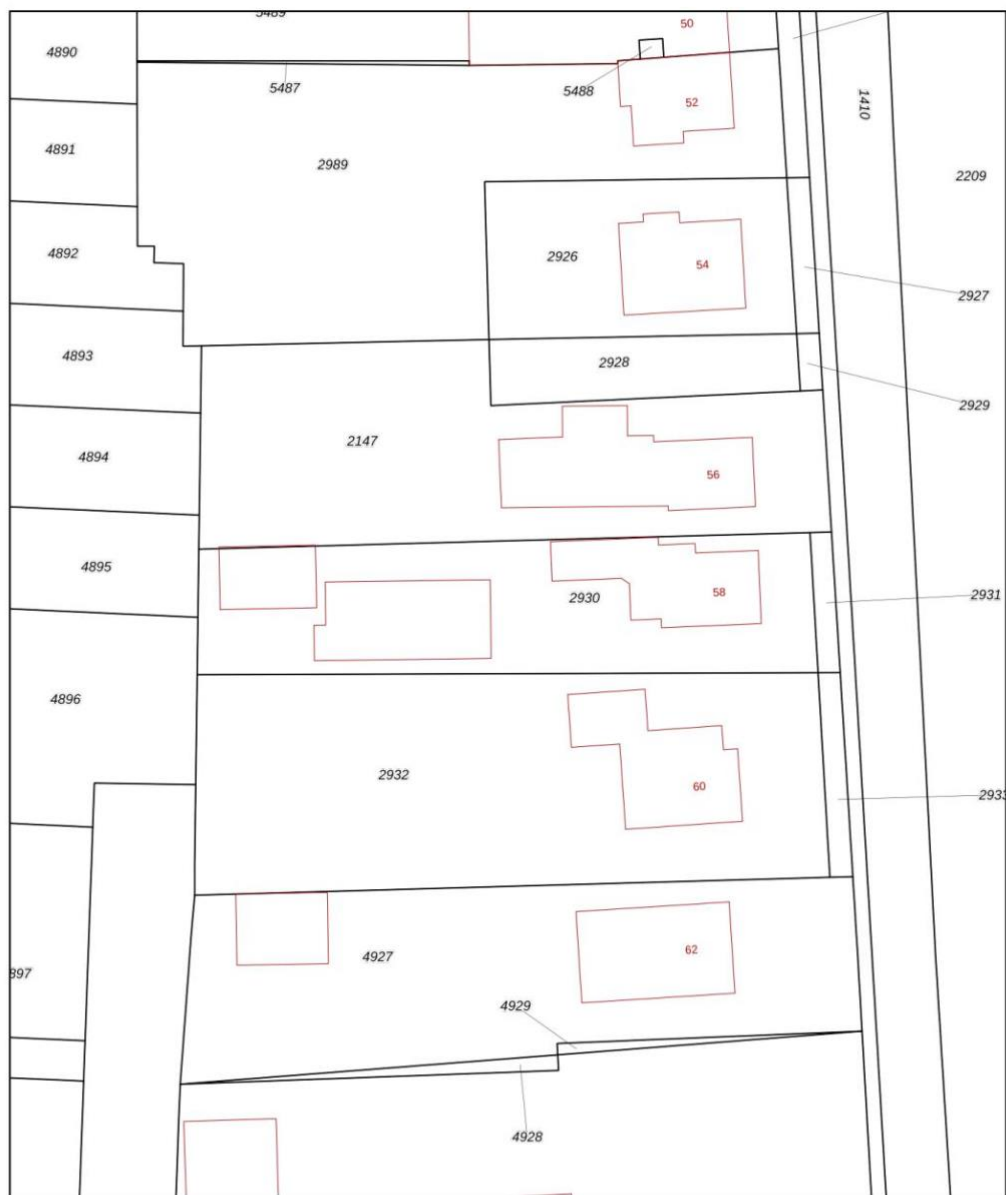

12345	Deze kaart is noordgericht	Schaal 1: 500	kadaster
25	Perceelnummer	Kadastrale gemeente	Sappemeer
	Huisnummer	Sectie	G
	Vastgestelde kadastrale grens	Perceel	2930
	Voorlopige kadastrale grens		
	Administratieve kadastrale grens		
	Bebouwing		
Aan dit uittreksel kunnen geen betrouwbare maten worden ontleend. De Dienst voor het kadaster en de openbare registers behoudt zich de intellectuele eigendomsrechten voor, waaronder het auteursrecht en het databankrecht.			
Voor een eensluidend uittreksel, geleverd op 13 april 2026 De bewaarder van het kadaster en de openbare registers			

**Borgercompagniestr 58 - 9611 KC
Sappemeer**

Lieberom Makelaars Sappemeer
Noorderstraat 54
9611 AM, SAPPEMEER
Tel: 0598-392907
E-mail: sappemeer@lieberommakelaars.nl
www.lieberommakelaars.nl

Kadastrale gegevens

Adres

Postcode / Plaats

Gemeente

Sectie / Perceel

Oppervlakte

Soort

Borgercompagniestr 58

9611 KC Sappemeer

Sappemeer


G / 2930

767 m²

Volle eigendom

Locatie

Adres gegevens	
Adres	Borgercompagniestr 58
Postcode / plaats	9611 KC Sappemeer
Provincie	Groningen

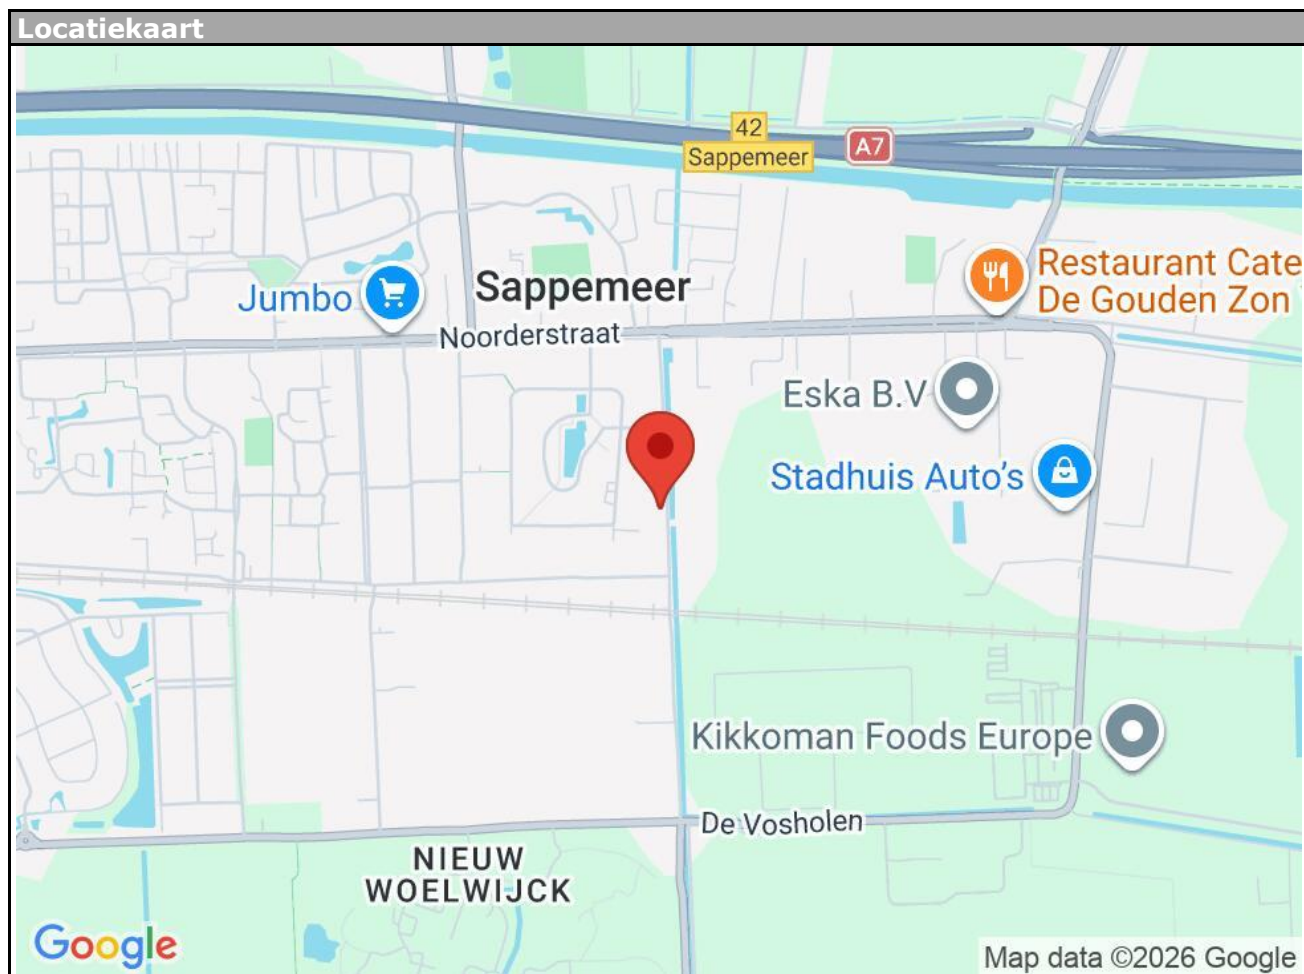

**Borgercompagniestr 58 - 9611 KC
Sappemeer**

Lieberom Makelaars Sappemeer
Noorderstraat 54
9611 AM, SAPPEMEER
Tel: 0598-392907
E-mail: sappemeer@lieberommakelaars.nl
www.lieberommakelaars.nl

Lijst van zaken

	Blijft achter	Gaat mee	Kan worden overgenomen	n.v.t.
Woning				
Interieur				
Verlichting, te weten:				
- Inbouwspots/dimmers	☒	☐	☐	☐
- Opbouwspots/armaturen/lampen/dimmers	☒	☐	☐	☐
- Losse (hang)lampen	☐	☐	☐	☒
- glazen kast badkamer	☒	☐	☐	☐
-	☐	☐	☐	☒
(Losse)kasten, legplanken, te weten:				
-	☐	☐	☐	☒
-	☐	☐	☐	☒
Raamdecoratie/zonwering binnen, te weten:				
- Gordijnrails	☒	☐	☐	☐
- Gordijnen	☒	☐	☐	☐
- Overgordijnen	☒	☐	☐	☐
- Vitrages	☒	☐	☐	☐
- Rolgordijnen	☐	☐	☐	☒
- Lamellen	☐	☐	☐	☒
- Jaloezieën	☒	☐	☐	☐
- (Losse) horren/rolhorren	☐	☐	☐	☒
-	☐	☐	☐	☒
- Screen slaapkamer achterzijde	☒	☐	☐	☐
Vloerdecoratie, te weten:				
- Vloerbedekking	☒	☐	☐	☐
- Parketvloer	☐	☐	☐	☒
- Houten vloer(delen)	☒	☐	☐	☐
- Laminaat	☒	☐	☐	☐
- Plavuizen	☒	☐	☐	☐
-	☐	☐	☐	☒
-	☐	☐	☐	☒
(Voorzet) openhaard met toebehoren	☒	☐	☐	☐
Allesbrander	☐	☐	☐	☒
Houtkachel	☐	☐	☐	☒
(Gas)kachels	☐	☐	☐	☒

	Blijft achter	Gaat mee	Kan worden overgenomen	n.v.t.
Designradiator(en)	☐	☐	☐	☒
Radiatorafwerking	☐	☐	☐	☒
Overig, te weten:				
- Spiegelwanden	☒	☐	☐	☐
- Schilderij ophangstelsysteem	☐	☐	☐	☒
- quooker kraan keuken	☒	☐	☐	☐
-	☐	☐	☐	☒
-	☐	☐	☐	☒
-	☐	☐	☐	☒

Keuken

Keukenblok (met bovenkasten)	☐	☐	☐	☒
Keuken (inbouw)apparatuur, te weten:				
- Kookplaat	☐	☐	☐	☒
- (Gas)fornuis	☐	☐	☐	☒
- Afzuigkap	☐	☐	☐	☒
- Magnetron	☐	☐	☐	☒
- Oven	☐	☐	☐	☒
- Combi-oven/combimagnetron	☐	☐	☐	☒
- Koelkast	☐	☐	☐	☒
- Vriezer	☐	☐	☐	☒
- Koel-vriescombinatie	☐	☐	☐	☒
- Vaatwasser	☐	☐	☐	☒
- Quooker	☐	☐	☐	☒
- Koffiezetapparaat	☐	☐	☐	☒
-	☐	☐	☐	☒
-	☐	☐	☐	☒
Keukenaccessoires, te weten:				
-	☐	☐	☐	☒
-	☐	☐	☐	☒
-	☐	☐	☐	☒
-	☐	☐	☐	☒
-	☐	☐	☐	☒
-	☐	☐	☐	☒
-	☐	☐	☐	☒
-	☐	☐	☐	☒

Sanitair/sauna

Toilet met de volgende toebehoren:				
- Toilet	☐	☐	☐	☒
- Toilethouder	☐	☐	☐	☒
- Toiletborstel(houder)	☐	☐	☐	☒
- Fontein	☐	☐	☐	☒

	Blijft achter	Gaat mee	Kan worden overgenomen	n.v.t.
-	☐	☐	☐	☒
-	☐	☐	☐	☒
Badkamer met de volgende toebehoren:				
- Ligbad	☐	☐	☐	☒
- Jacuzzi/whirlpool	☐	☐	☐	☒
- Douche (cabine/scherf)	☐	☐	☐	☒
- Stoomdouche (cabine)	☐	☐	☐	☒
- Wastafel	☐	☐	☐	☒
- Wastafelmeubel	☐	☐	☐	☒
- Planchet	☐	☐	☐	☒
- Toiletkast	☐	☐	☐	☒
- Toilet	☐	☐	☐	☒
- Toilethouder	☐	☐	☐	☒
- Toiletborstel(houder)	☐	☐	☐	☒
-	☐	☐	☐	☒
-	☐	☐	☐	☒
Sauna met toebehoren	☐	☐	☐	☒
	☐	☐	☐	☒
	☐	☐	☐	☒
<i>Exterieur/installaties/veiligheid/energiebesparing</i>				
Schotel/antenne	☐	☐	☐	☒
Brievenbus	☐	☐	☐	☒
Kluis	☐	☐	☐	☒
(Voordeur)bel	☐	☐	☐	☒
Alarminstallatie	☐	☐	☐	☒
(Veiligheids)sloten en overige inbraakpreventie	☐	☐	☐	☒
Rookmelders	☐	☐	☐	☒
(Klok)thermostaat	☐	☐	☐	☒
Airconditioning	☐	☐	☐	☒
Warmwatervoorziening, te weten:				
- CV-installatie	☐	☐	☐	☒
- Boiler	☐	☐	☐	☒
- Geiser	☐	☐	☐	☒
-	☐	☐	☐	☒
-	☐	☐	☐	☒
-	☐	☐	☐	☒
Screens	☐	☐	☐	☒
Rolluiken	☐	☐	☐	☒
Zonwering buiten	☐	☐	☐	☒
-	☐	☐	☐	☒
-	☐	☐	☐	☒
-	☐	☐	☐	☒
Isolatievoorzieningen (voorzetramen/radiatorfolie etc.), te weten:				
-	☐	☐	☐	☒

	Blijft achter	Gaat mee	Kan worden overgenomen	n.v.t.
Telefoonaansluiting/internetaansluiting	☐	☐	☐	☒
Veiligheidsschakelaar wasautomaat	☐	☐	☐	☒
Waterslot wasautomaat	☐	☐	☐	☒
Zonnepanelen	☐	☐	☐	☒
Oplaadpunt elektrische auto	☐	☐	☐	☒
	☐	☐	☐	☒
	☐	☐	☐	☒

Tuin

Inrichting

Tuinaanleg/bestrating	☐	☐	☐	☒
Beplanting	☐	☐	☐	☒
	☐	☐	☐	☒

Verlichting/installaties

Buitenverlichting	☐	☐	☐	☒
Tijd- of schemerschakelaar/bewegingsmelder	☐	☐	☐	☒
	☐	☐	☐	☒

Bebouwing

Tuinhuis/buitenberging	☐	☐	☐	☒
Kasten/werkbank in tuinhuis/berging	☐	☐	☐	☒
(Broei)kas	☐	☐	☐	☒
	☐	☐	☐	☒
	☐	☐	☐	☒

Overig

Overige tuin, te weten:				
- (Sier)hek	☐	☐	☐	☒
- Vlaggenmast(houder)	☐	☐	☐	☒
-	☐	☐	☐	☒
-	☐	☐	☐	☒

Overig

Zijn er zaken die geen eigendom zijn van verkoper omdat er sprake is van een leasecontract of huurcontract. Zo ja, neemt verkoper de zaak mee of wordt het betreffende contract overgenomen?	Ja	Nee	Gaat mee	Moet worden overgenomen
CV	☐	☒	☐	☐
Boiler	☐	☒	☐	☐
Zonnepanelen	☐	☒	☐	☐
	☐	☒	☐	☐
	☐	☒	☐	☐
	☐	☒	☐	☐
	☐	☒	☐	☐
Bijlage(n) over te nemen contracten:				
-				
-				



Lieberom Makelaars Sappemeer
Noorderstraat 54
9611 AM, SAPPEMEER
Tel: 0598-392907

E-mail: sappemeer@lieberommakelaars.nl