



Meneer de Makelaar

EEN FRISSE NAAM VOOR EEN FRISSE AANPAK



**BLOKLAAN 32
EINDHOVEN**

www.meneerdemakelaar.nl

• Sinds 1938 •



OMSCHRIJVING

We mogen weer zo'n ruime instapklare (starters)woning verkopen! Voorzien van 4 grote slaapkamers, open keuken en een heerlijke tuin met overdekt terras. En de kers op de taart? Het fraaie vrije uitzicht over een groenvoorziening aan voorzijde!

Ligging? Gelegen in de groene wijk Prinsejagt, nabij scholen, winkelcentrum, sportaccommodaties en uitvalswegen. Een supermarkt ligt op 3 minuten loopafstand.

Uitpakken en wonen! We maken graag een afspraak met je.

Indeling

Begane grond

Je komt binnen via een overdekte entree. De hal biedt een garderobe, een verdiepte kelderkast, een modern afgewerkte toiletruimte met wandcloset en fonteintje en de trap naar de eerste verdieping. De vloer is voorzien van een parketvloer welke over de gehele begane grond is doorgelegd.

De doorzon woonkamer vormt het sfeervolle hart van de woning. Dankzij de grote raampartijen geniet je hier de hele dag van een fijne lichtinval. De houten vloer, strak afgewerkte wanden en plafonds zorgen voor een warme en uitnodigende sfeer. Via de twee openslaande tuindeuren loopt de woonkamer naadloos over in de achtertuin. De tuindeuren zijn voorzien van een op maat gemaakte hordeur.

De open keuken is uitgevoerd in een praktische U-opstelling en biedt volop werk- en bergruimte. Je beschikt hier over een koelkast, vrieskast, 5-pits gaskookplaat met SMEG oven, afzuigkap, magnetron en een vaatwasser. Een complete keuken waar je met plezier kookt en samenkomt.

Eerste verdieping

Vanaf de overloop heb je toegang tot drie slaapkamers, de badkamer, een separate toiletruimte en de vaste trap naar de tweede verdieping. Door de vide en het dakvenster boven de vide komt er veel daglicht in de overloop.

De grootste slaapkamer van circa 14 m² ligt aan de achterzijde van de woning en biedt volop ruimte voor een groot tweepersoonsbed en kasten. Daarnaast bevinden zich aan de achterzijde een tweede slaapkamer van ca. 7 m² en aan de voorzijde een derde slaapkamer van circa 10 m². Alle kamers zijn afgewerkt met een laminaatvloer en gestucte wanden en plafonds.

De geheel betegelde badkamer is modern uitgevoerd en voorzien van een ruime inloopdouche met thermostaatkraan, een wastafelmeubel en een designradiator.

Tweede verdieping

Via een vaste trap bereik je de overloop op de tweede verdieping. Deze overloop is voorzien van een vide en door een groot dakvenster is deze ruimte lekker licht. Ook staan combiketel, de omvormer hier opgesteld en vind je de aansluitingen voor wasapparatuur.

De vierde slaapkamer is met bijna 11 m² lekkere ruim. Deze kamer is voorzien van een grote dakkapel, inbouwspots en een strakke afwerking.

Tuin

De verzorgde achtertuin ligt op het noordoosten en is fraai aangelegd met sierbestrating, groene border en een houtopslag. Het verdiept gelegen en overdekte loungegedeelte met ingebouwde openhaard vormt een heerlijke plek om samen te komen met familie en vrienden, ongeacht het seizoen. Zon? In de zomer de hele dag, in de ochtend op je achtergevel en de rest van de dag is de achterste helft zon en de voorste helft schaduw, ideaal dus!

Achter in de tuin staat een grote stenen berging, voorzien van elektra en water. Dankzij de dubbele poort en de praktische achterom is de tuin bovendien uitstekend bereikbaar.

Algemeen:

Fraaie ligging aan groenvoorziening, vrij uitzicht aan de voorzijde!

De woning is voorzien van houten kozijnen met isolerende beglazing;

Zonnepanelen, 7 stuks, geplaatst in 2023;

Alle slaapkamers en woonkamer (kozijn aan voorzijde) voorzien van elektrische rolluiken;

Combiketel, Remeha Tzerra hybrid-ready, geplaatst in 2023;

Gevelisolatie toegepast in 2016;

In 2010 is er een dakkapel aan de achterzijde van de woning geplaatst;

In 2009 is de berging gebouwd;

De riolering is in 2007 vernieuwd;

De woning is voorzien van een glasvezelaansluiting;

Let op: De werkelijke woonoppervlakte is 89 m², de 2e verdieping overig woonoppervlak (15 m²) omdat deze verdieping net niet aan minimale plafondhoogte van de meetinstructie voldoet.

Aanvaarding in overleg.



OMSCHRIJVING

-Description-

We are delighted to offer this spacious, move in ready home perfect for first-time buyers! It features four large bedrooms, an open-plan kitchen, and a lovely garden with a covered patio. And the icing on the cake? A beautiful, unobstructed view of a green area right out front!

Location? Situated in the leafy Prinsejagt neighborhood, close to schools, a shopping center, sports facilities, and major roads. A supermarket is just a 3-minute walk away.

Just unpack and settle in! We would be happy to arrange a viewing for you.

Layout

Ground floor

You enter through a covered entrance. The hallway includes a coat area, a deep under-stair storage cupboard, a modern toilet with a wall-mounted bowl and small sink, and the staircase to the first floor. Parquet flooring extends throughout the entire ground floor.

The dual-aspect living room forms the inviting heart of the home. Large windows ensure plenty of natural light throughout the day. The wooden flooring and sleekly finished walls and ceilings create a warm, welcoming atmosphere. Double garden doors allow the living room to flow seamlessly into the back garden; these doors are fitted with a custom-made screen door.

The open-plan kitchen features a practical U-shaped layout, offering ample workspace and storage. It is equipped with a refrigerator, freezer, 5-burner gas hob with a SMEG oven, extractor hood, microwave, and dishwasher—a fully equipped kitchen where you'll love to cook and gather.

First floor

The landing provides access to three bedrooms, the bathroom, a separate toilet, and the fixed staircase leading to the second floor. The open mezzanine and the skylight above it allow plenty of natural light to flood the landing.

The largest bedroom (approx. 14 m²) is located at the rear of the house and offers ample space for a kingsize bed and wardrobes. Also at the rear is a second bedroom (approx. 7 m²), while a third bedroom (approx. 10 m²) is situated at the front. All rooms feature laminate flooring and plastered walls and ceilings.

The fully tiled bathroom has a modern design and is equipped with a spacious walk-in shower, a vanity unit, and a designer radiator.

Second floor

A fixed staircase leads to the landing on the second floor. This landing features an open mezzanine, and a large skylight makes the space wonderfully bright. The combi-boiler and solar inverter are located here, as are the connections for laundry appliances.

The fourth bedroom is generously sized at nearly 11 m². It features a large dormer window, recessed spotlights, and a sleek finish.

Garden

The well-maintained northeast-facing back garden is beautifully landscaped with decorative paving, a green border, and a wood storage area. The sunken, covered lounge area with a built-in fireplace creates a wonderful spot to gather with family and friends, regardless of the season. Sunlight? You get it all day long in the summer: The morning sun hits the rear façade, while the rest of the day offers a mix of sun in the back half and shade in the front, ideal!

At the back of the garden stands a large brick storage shed, equipped with electricity and water. Thanks to the double gate and practical rear access, the garden is also easily accessible.

General:

Beautiful location facing a green area, with an unobstructed view from the front!

The house features wooden window frames with insulating glazing;

Solar panels (7 units) installed in 2023;

All bedrooms and the living room (front window) are fitted with electric roller shutters;

Combination boiler (Remeha Tzerra, hybrid-ready) installed in 2023;

Façade insulation installed in 2016;

Dormer window installed at the rear of the house in 2010;

Storage shed built in 2009;

Sewerage system renewed in 2007;

The house has a fiber-optic connection;

Note: The actual living area is 89 m²; the second floor is classified as "other living space" (15 m²) because it falls just short of the minimum ceiling height required by the measurement standards.

Transfer date to be agreed upon.



KENMERKEN VAN DE WONING

BLOKLAAN 32
VRAAGPRIJS

Eindhoven
€ 439.000,- k.k.

TUIN
OPPERVLAKTE TUIN
ACHTEROM

Achtertuin
58 m²
Ja

SOORT OBJECT
SOORT WONING
TYPE WONING
BOUWJAAR

Bestaande bouw
Eengezinswoning
Tussenwoning
1962

ENERGIELABEL
ISOLATIE

C
Muurisolatie, dubbel
glas
7 Stuks
C.v.-ketel (hybrid-
ready), Remeha Tzerra
uit 2023

WOONOPPERVLAKTE

104 m², waarvan overig
15 m²

ZONNEPANELEN
VERWARMING

PERCEELOPPERVLAKE
INHOUD
EXTERNE BERGRUIMTE

183 m²
368 m³
17 m²


AANTAL KAMERS

5

AANTAL SLAAPKAMERS

4

LOCATIE OP DE KAART

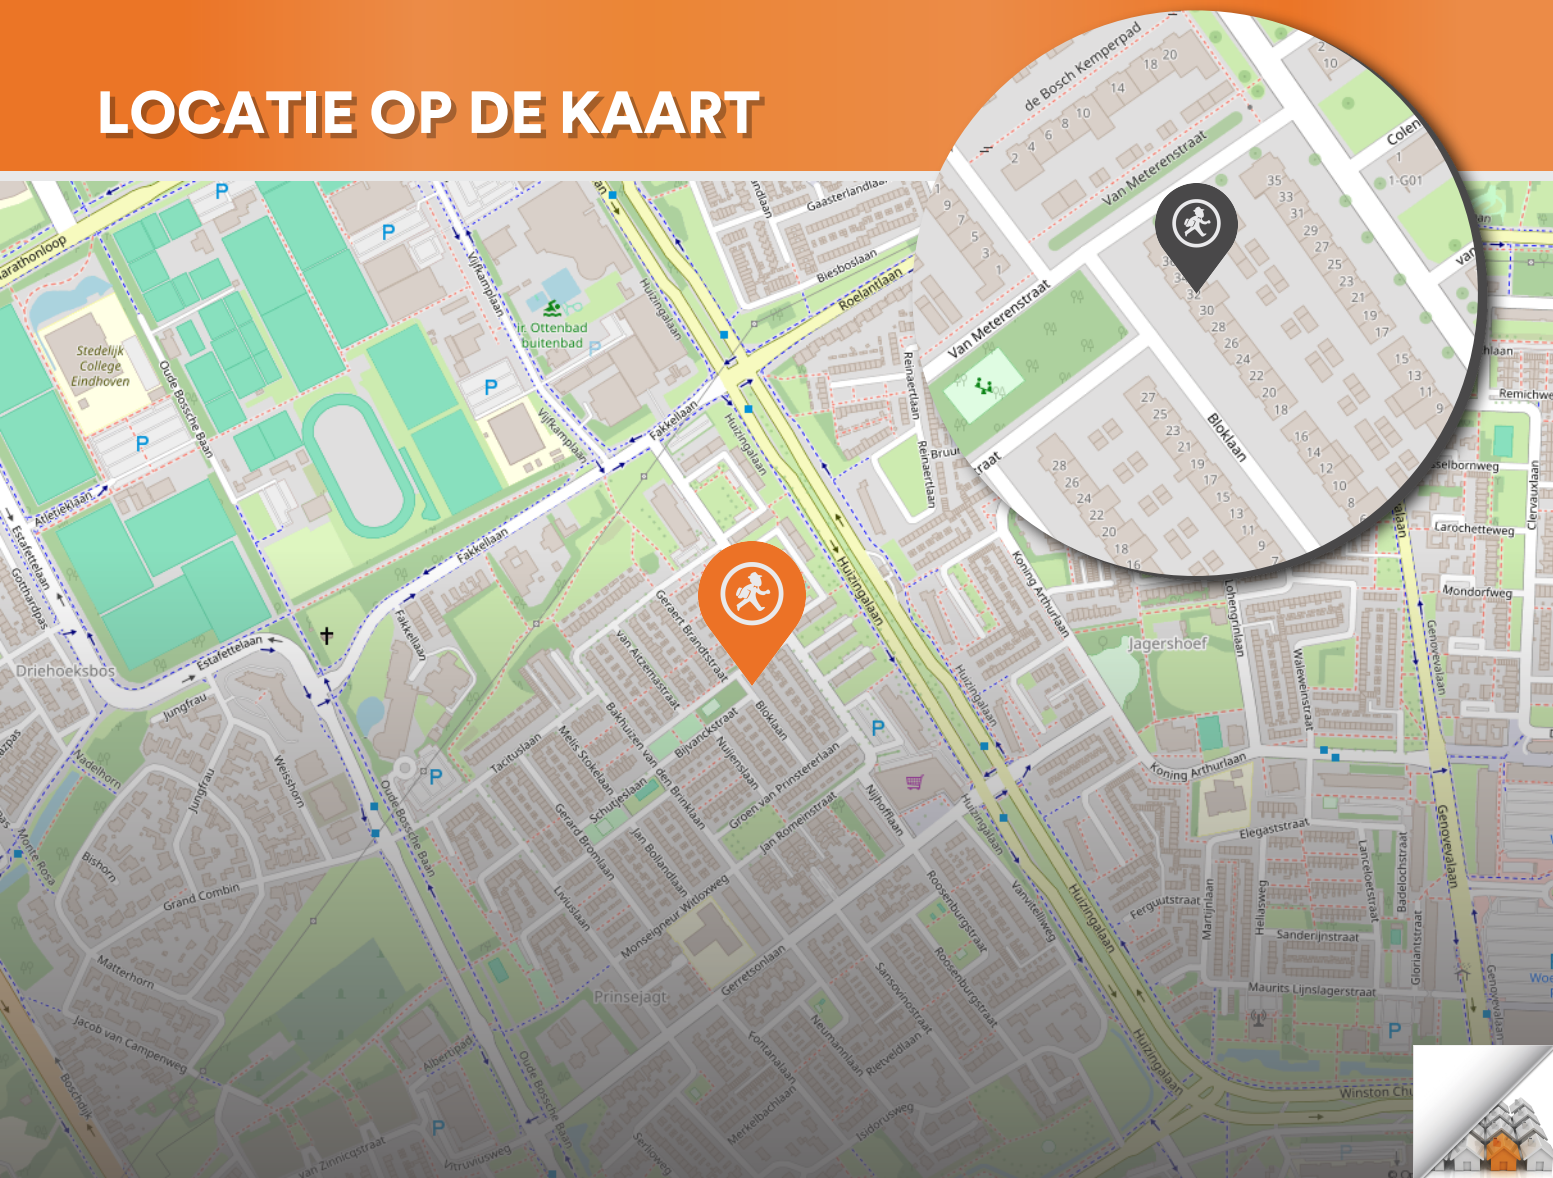

WELKOM
































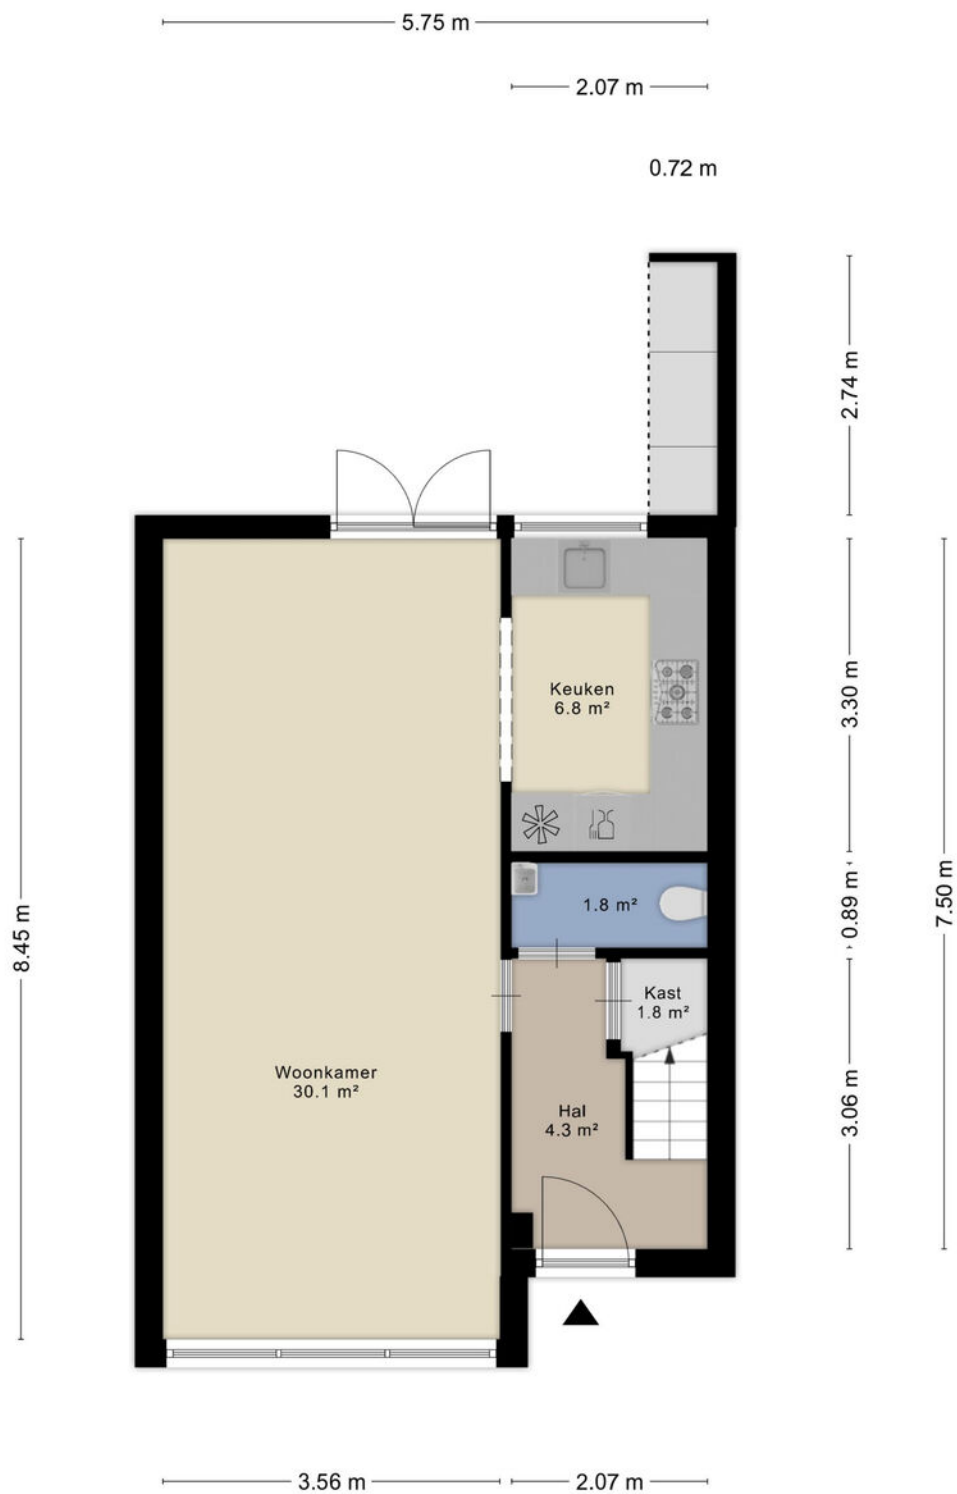


Aan de plattegronden kunnen geen rechten worden ontleend
© Zibber www.zibber.nl

Begane grond




Aan de plattegronden kunnen geen rechten worden ontleend
© Zibber www.zibber.nl

1e Verdieping

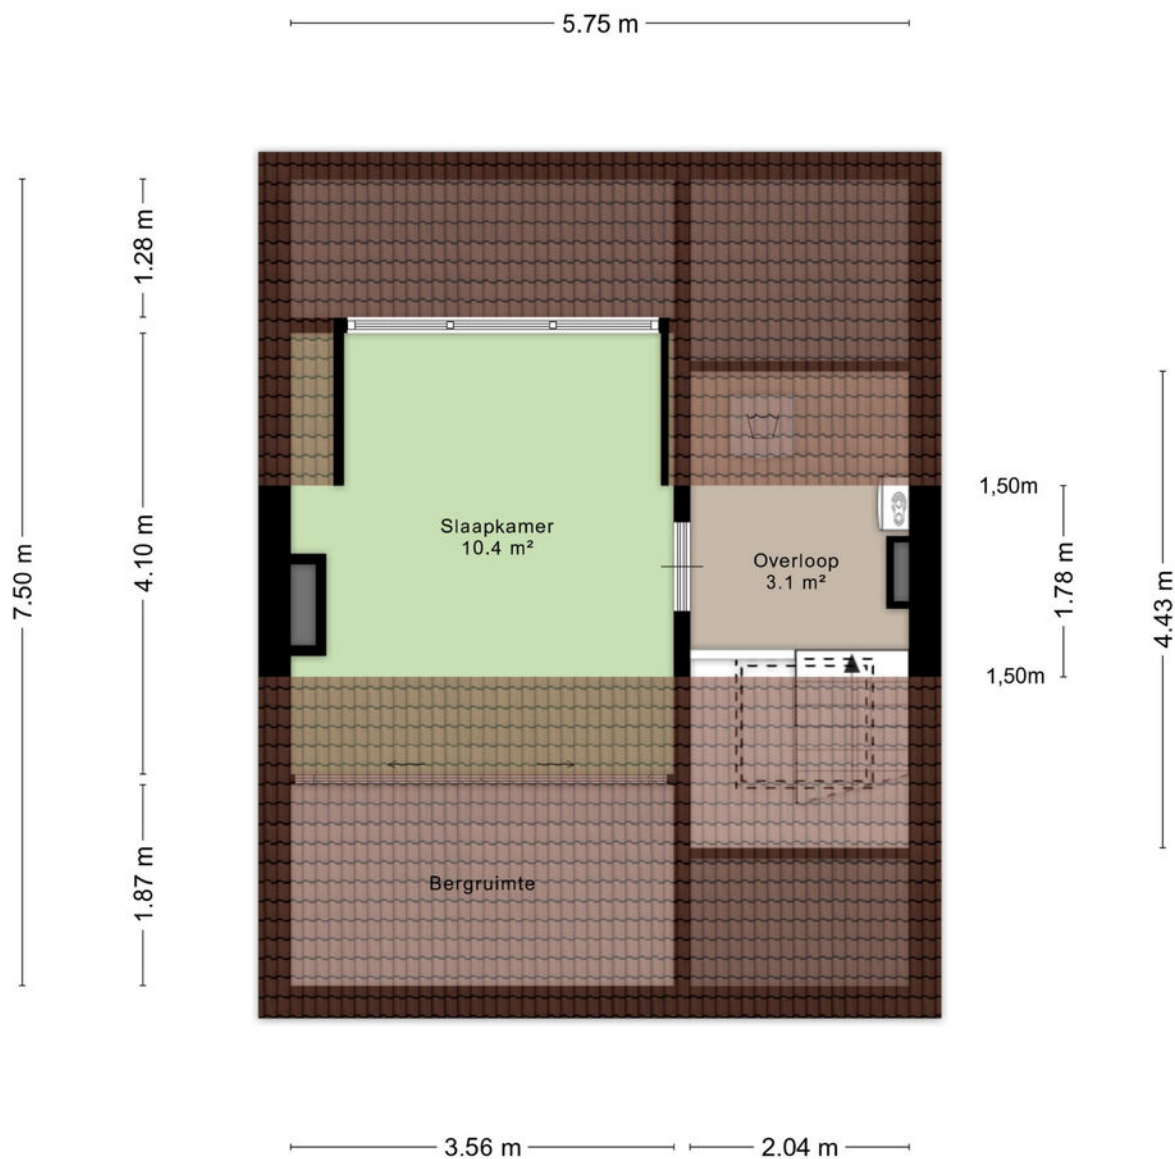

Aan de plattegronden kunnen geen rechten worden ontleend
© Zibber www.zibber.nl

2e Verdieping

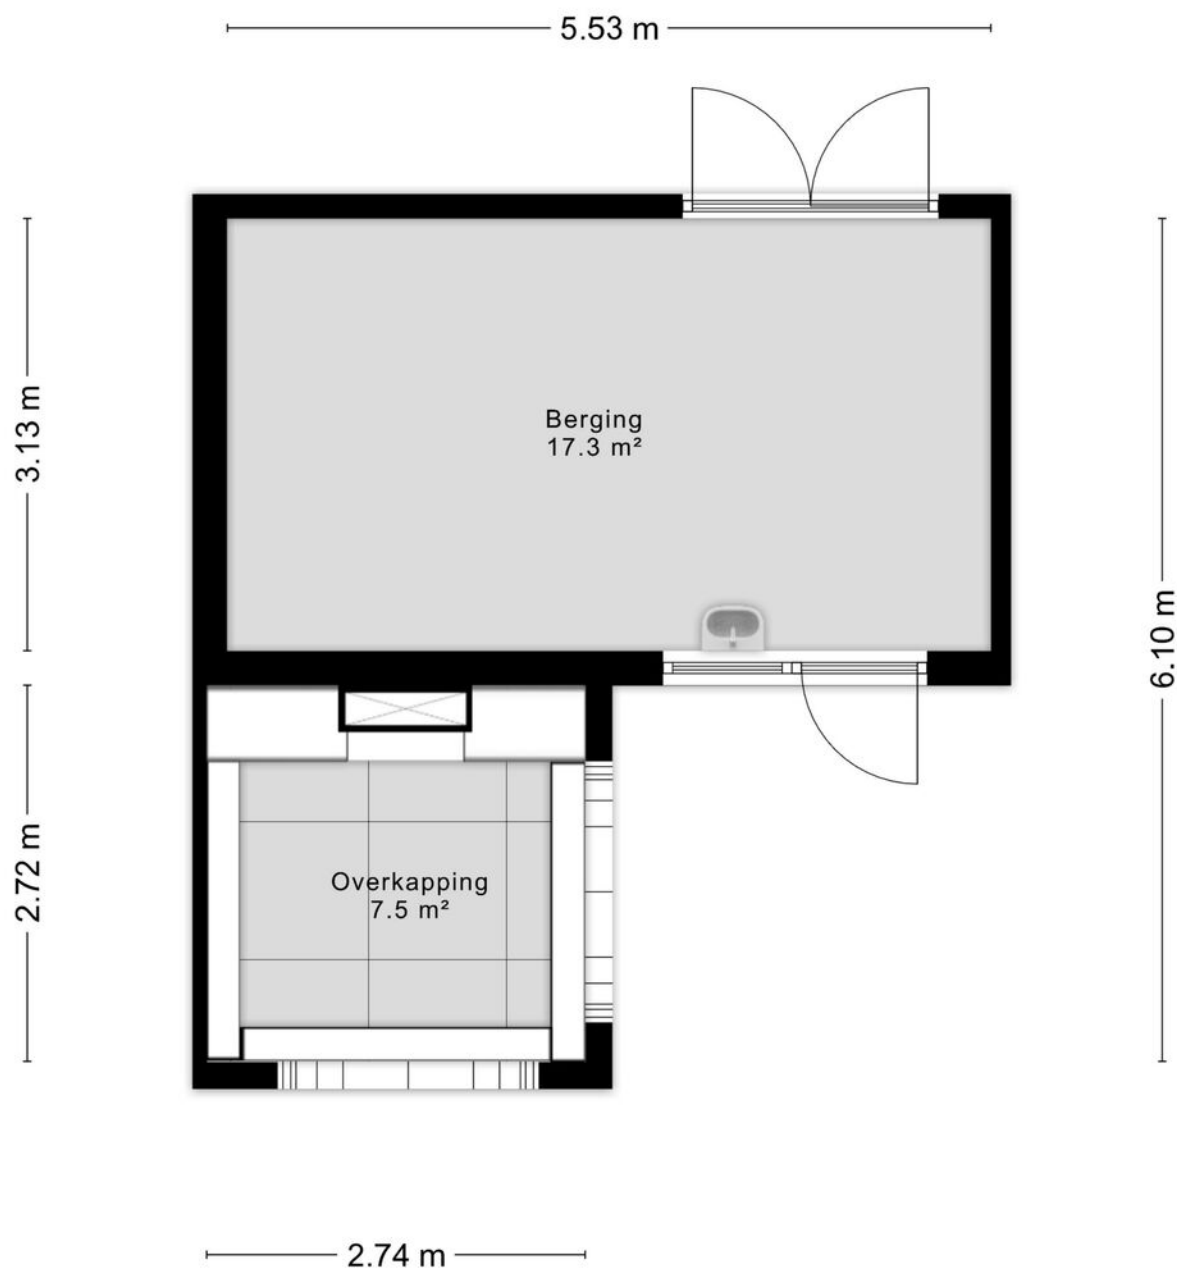

Aan de plattegronden kunnen geen rechten worden ontleend
© Zibber www.zibber.nl

Berging en overkapping



Perceel



12345	Deze kaart is noordgericht	Schaal 1: 500	
25	Perceelnummer	Kadastrale gemeente	Woensel
	Huisnummer	Sectie	P
	Vastgestelde kadastrale grens	Perceel	2195
	Voorlopige kadastrale grens		
	Administratieve kadastrale grens		
	Bebouwing		
Aan dit uittreksel kunnen geen betrouwbare maten worden ontleend. De Dienst voor het kadaster en de openbare registers behoudt zich de intellectuele eigendomsrechten voor, waaronder het auteursrecht en het databankenrecht.			



Kadastrale kaart

STATISTIEKEN

Buurtinformatie - Eindhoven / Prinsejagt

Leeftijd



0 - 14: 12%

15 - 24: 12%

25 - 44: 28%

45 - 64: 25%

65+: 23%

Huishoudens



Eenpersoons: 52%

Zonder kinderen: 24%

Met kinderen: 23%

Koop / huur



Koop: 47%

Huur: 53%



51%



49%



0,8 per
huishouden

KOM JIJ BINNENKORT WONEN IN EINDHOVEN

Welkom in het bruisende Eindhoven!

Eindhoven is een dynamische stad in het zuiden van Nederland. De stad staat ook wel bekend als de "lichtstad" vanwege de historische band met Philips, de multinational die hier werd opgericht en bijdroeg aan de stad's groei en innovatie.

Tegenwoordig is Eindhoven een belangrijk technologisch en designcentrum, met de High Tech Campus en de Design Academy als toonaangevende instellingen. De stad heeft een bruisende sfeer, moderne architectuur, en biedt tal van culturele evenementen, zoals de Dutch Design Week en Glow.



ONS KANTOOR

Je thuis voelen bij je makelaar vinden we erg belangrijk. Wij geloven dat we met onze aanpak, die zich uit in duidelijkheid en aandacht voor onze klanten, het beste resultaat kunnen realiseren.

Waar we voor staan:

- We geloven in langdurige relaties, de 'klik' is daarbij erg belangrijk.
- Respect hebben we hoog in het vaandel staan.
- Je krijgt bij ons de aandacht die jij en je (droom)huis verdient.
- We hebben oog voor jou en jouw wensen.
- Opgeven is geen optie!

Om onze kwaliteit te waarborgen laten we ons beoordelen door onze opdrachtgevers. Lees er gerust eens een paar, je zult zien dat we onze beloftes waarmaken. Inmiddels hebben we al een dikke 9 verdiend!

We komen graag kennismaken!

Verkopers: Petrus Dondersstraat 90 Eindhoven

Verkoopperiode: 2 maanden | Gegeven Funda score: 9,8


Wij waren al enthousiast over Maurice en gelukkig onze kijkers ook. Perfecte match tussen verkoper en koper. Wij zouden iedereen Maurice en Meneer de Makelaar aanbevelen.



Verkopers: Vaanakker 52 Mierlo

Verkoopperiode: 2 maanden | Gegeven Funda score: 8,8

Is deskundig en komt empathisch over. Woont zelf in de gemeente. Heeft veel kennis van de lokale markt.

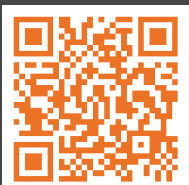

Scan de QR-code
en lees alle beoordelingen online!

59 beoordelingen op
www.funda.nl

Gemiddelde
beoordeling:

9,4



ONZE MEDEWERKERS



Seppe Huijbregts

KRMT / Eigenaar

☎ 040 244 64 24

✉ seppe@meneerdemakelaar.nl

Seppe (1974) is in Eindhoven geboren en via Geldrop uiteindelijk in Mierlo terechtgekomen. Die dorpen kent hij dan ook door en door. Daarom zijn we nu ook al heel wat jaren met regelmaat in Mierlo, Mierlo-Hout, Geldrop en Helmond-Brandevoort werkzaam. “Met iedere klant bouw je toch een connectie op, en dat maakt dit voor mij het leukste vak ter wereld”. Sinds zijn opa in 1938 een eigen kantoor in Eindhoven startte, is hij de derde generatie in de makelaardij.”

Maurice Wassink

NVM-makelaar RM / RT / Eigenaar

☎ 040 244 64 24

✉ maurice@meneerdemakelaar.nl

Maurice (1976) weet door zijn enthousiasme mensen heel snel voor zich te winnen. “Het is toch een mensen-business, daarom vind ik de klik tussen mij en de opdrachtgever zeer belangrijk. We gaan toch een soort samenwerking aan met onze opdrachtgevers”. Naast zijn grondige kennis van het vak én van de regio, is dit wat hem tot een makelaar maakt waar je van op aan kunt.



Femke Huijbregts-De Vries

Administratief medewerker

☎ 040 244 64 24

✉ info@meneerdemakelaar.nl

Laat Femke (1974) haar gang maar gaan. Op zowel administratief gebied als met onze social media activiteiten weet zij de weg. En de kans is groot dat je Femke aan de telefoon krijgt. Onze rots in de branding op kantoor!

DE NAAM IS MAKELAAR, MENEER DE MAKELAAR

Een huis is meer dan een stapel stenen. Het is de plek waar u altijd met plezier gewoond hebt. Of dat ene droomhuis waar u regelmatig langsrijdt om te kijken of het nog niet te koop staat. Als u dus gaat verkopen of kopen, komt daar veel meer bij kijken dan alleen het financiële plaatje of de bouwkundige staat. Dat vraagt om een frisse aanpak, waarbij alles snel en soepeltjes verloopt.

Meneer de Makelaar kent het **kat-en-muis-spel** van koop en verkoop door en door. Daar helpen we u dan ook graag bij, evenals bij taxaties. Met kennis van de regio, ruime ervaring, een uitgebreid netwerk en een flinke dosis betrokkenheid. Gewoon, omdat we weten hoe belangrijk het voor u is.



Maurice Wassink

NVM-makelaar RM / RT / Eigenaar



040 24 46 424



maurice@meneerdemakelaar.nl

Welcome to the Netherlands!

When searching for your perfect home in the Netherlands, there are various factors to take into account. To help you, we made you a list of useful things to know when buying or renting a house in the Netherlands.

Top 9 before you sign

1 Use an NVM real estate agent

An agent can only act on behalf of the buyer or the seller, but not both. Your own NVM agent will help you navigate the Dutch waters, search for suitable options, screen the property, handle negotiations, check the contracts and so on. You'll be in good hands.

4 Negotiation expertise

Let your real estate agent handle the negotiations for you during the bidding process, so that you are not faced with surprises further down the line.

7 Like the furniture?

In homes and apartments, the kitchen and bathroom are normally included, but the furniture isn't always. If you want certain items to stay, make sure to attach a list of items with your specifications. Your agent will help you with this.

2 Be on time

Punctuality is a big deal in the Netherlands. If you are delayed or can't make it to an appointment, make sure you cancel on time – at least 24 hours beforehand.

5 When (not) to talk about money

Once you have agreed on a price and are going to sign the contract, don't reopen negotiations. This will probably upset the owners and you could lose the deal.

8 Your word is a big deal

An oral agreement between a private buyer and a private seller is not binding during purchase (it is when you rent), but carries a lot of weight. It's best to be absolutely sure that you really want the home before signing, although you have 3 days to reconsider.

3 Set your budget

Don't bid more than what you can afford or want to pay. Your agent will advise you on the right price, and can also recommend mortgage advisors, so you can see how much you can borrow.

6 One bid at a time

It is not common in the Netherlands to bid on several houses at the same time.

9 Viewings with few people

When you are going to view a home or apartment, come alone or with your partner. It's not common to bring the kids to a first viewing. If you do have to, please let your agent know.



**Renting or buying
a house in the Netherlands?**
Choose an NVM real estate agent




www.nvm.nl/expat

More certainty

More success

More convenience

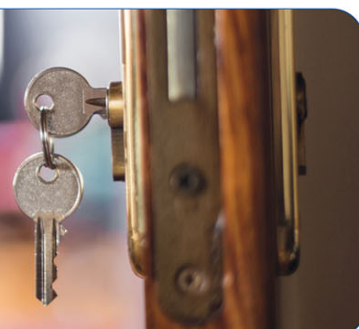

BELANGRIJK!

De Meetinstructie is gebaseerd op de NEN2580. De Meetinstructie is bedoeld om een meer eenduidige manier van meten toe te passen voor het geven van een indicatie van de gebruiksoppervlakte. De Meetinstructie sluit verschillen in meetuitkomsten niet volledig uit, door bijvoorbeeld interpretatieverschillen, afrondingen of beperkingen bij het uitvoeren van de meting.

Alle opgegeven maten zijn $\pm$ maten. Daarnaast zijn de hiervoor vermelde beschrijvingen en bijgevoegde plattegronden indicatief; de realiteit ziet u tijdens de bezichtiging die wij graag voor u regelen.

Alle door ons verstrekte informatie is geheel vrijblijvend en uitsluitend voor geadresseerde bestemd. De verstrekte gegevens zijn met zorg samengesteld, hierbij is de grootst mogelijke nauwkeurigheid nagestreefd. Voor het verzamelen hiervan zijn wij echter in belangrijke mate afhankelijk van derden. Wij, noch de verkoper, aanvaarden enige aansprakelijkheid ten aanzien van de juistheid van de verstrekte gegevens.

De verkoper van de woning heeft een zogenaamde informatieplicht. Daar staat tegenover dat de koper een onderzoeksplicht heeft. Wij gaan ervan uit dat u, voordat u een bod uitbrengt op de woning, onderzoek heeft verricht naar alle aspecten, die in het algemeen en voor u in het bijzonder van belang zijn bij het nemen van uw aankoopbeslissing.

Ten aanzien van de bouwkundige situatie, bestemmingsplan etc. etc., nemen wij geen enkele verantwoordelijkheid. Wel stellen wij U uiteraard in de gelegenheid hiernaar, indien U dat wenst, zelf een onderzoek te doen, of te laten doen. U dient zich vooraf te vergewissen van de situatie, zodat achteraf geen teleurstelling ontstaat.

Deze aanbieding betreft niet meer dan een uitnodiging tot het doen van een voorstel. Verkopers behouden zich uitdrukkelijk het recht tot gunning voor. Bij meerdere serieuze kandidaten kan tot inschrijving besloten worden.

Bij het doen van een bod dienen de volgende zaken te worden aangegeven:

- Geboden koopsom
- Datum van aanvaarding
- Eventuele overname van roerende zaken
- Eventuele ontbindende voorwaarden.

NB. Alsieder krijgt u niet automatisch een ontbindende voorwaarde voor de financiering. U dient dit bij uw bod te bedingen. Over ontbindende voorwaarden moeten partijen het eens zijn vóór de koop.

Tot zekerheid voor de nakoming van de verplichtingen dient de kopende partij, binnen de afgesproken termijn na het tot stand komen van de koopovereenkomst, een waarborgsom (10 % van de koopsom) te storten bij de notaris. Het is de kopende partij ook toegestaan een bankgarantie te stellen bij een Nederlandse bankinstelling ter grootte van dit bedrag.

Notariskeuze: Als koper hebt u het recht de notaris te kiezen. Mocht u ten tijde van de ondertekening van de overeenkomst nog geen notaris hebben gekozen, dan zullen wij in de

overeenkomst opnemen dat u dat binnen 10 werkdagen (na ondertekening) alsnog dient te doen. Heeft u na 10 werkdagen nog geen notaris gekozen, dan zal de verkoper een notaris kiezen.

Tussentijdse verkoop voorbehouden.

Er is pas een rechtsgeldige koopovereenkomst ná ondertekening van de koopovereenkomst: De Hoge Raad, het hoogste rechtscollege in Nederland, heeft bepaald dat als er een woning wordt verkocht door een particuliere verkoper aan een particuliere koper er pas sprake is van een rechtsgeldige koopovereenkomst als beide partijen de koopovereenkomst hebben ondertekend. Dit betekent dat een bevestiging van de mondelinge overeenstemming per e-mail of een toegestuurd concept van de koopovereenkomst niet voldoende is. Zolang de koopovereenkomst niet is ondertekend door de particuliere verkoper en de particuliere koper kan verkoper ingaan op een hoger bod.

Als de koopovereenkomst schriftelijk is vastgelegd en dus rechtsgeldig is, dan heeft de koper het recht om binnen drie dagen van de koop af te zien. De drie dagen bedenktijd gaat pas in, nadat een door beide partijen ondertekend exemplaar van de koopovereenkomst met de ontvangstbevestiging aan de koper is overhandigd. De bedenktijd begint de volgende dag om 00.00 uur.

Een bezichtiging is voor zowel de verkoper als de (kandidaat) koper een spannend gebeurtenis. Wij stellen het op prijs als u ons binnen enkele dagen na uw bezoek informeert over uw bevindingen zodat wij de verkoper hierover kunnen informeren.

Deze brochure is aan meerdere gegadigden verzonden.

Wij adviseren u altijd uw eigen adviseur/NVM makelaar mee te nemen!

FAQ

Het kopen of verkopen van een woning is een spannende tijd. Maar 'wanneer bent u nu precies in onderhandeling?' en 'Wat houdt een optie eigenlijk in?', zijn vragen waar veel misverstanden over bestaan. De navolgende vraag en antwoord reeks verschaft u wellicht meer duidelijkheid.

Wanneer ben ik in onderhandeling?

U kunt niet afdwingen dat u in onderhandeling bent. U bent pas in onderhandeling als de verkoper reageert op uw bod. Bijvoorbeeld: als de verkoper een tegenbod doet. Ook kan de verkopende makelaar uitdrukkelijk aangeven dat hij of zij met u in onderhandeling is. Als de verkopende makelaar aangeeft dat hij of zij uw bod met de verkoper zal overleggen betekent dat dus nog niet dat u in onderhandeling bent.

Mag een makelaar doorgaan met bezichtigingen als er al over een bod onderhandeld wordt?

Dat mag. Een onderhandeling hoeft nog niet tot een verkoop te leiden. De verkoper kan daarnaast graag willen weten of er meer belangstelling is. De eerste aanbieder hoeft nog niet de beste te zijn. Daarom gaan de bezichtigingen door.

Kan verkoper de vraagprijs van een woning tijdens de onderhandelingen verhogen?

Het antwoord is ja. Als de vraagprijs alleen een uitnodiging is tot het doen van een bod (zoals beschreven onder "Als ik de vraagprijs bied, moet de verkoper de woning dan aan mij verkopen?"), dan kan de verkoper ook besluiten de vraagprijs te verlagen of te verhogen. Tijdens een onderhandeling doen partijen vaak over en weer biedingen. Als de potentiële koper een tegenbod doet dat afwijkt van het bod dat de verkopende partij eerder heeft gedaan, dan vervalt het eerdere bod van de verkopende partij. Dus ook als de partijen "naar elkaar toekomen" in het bidingproces kan de verkoper ineens besluiten om toch zijn tegenbod weer te verhogen en de koper om zijn bod weer te verlagen.

Hoe komt een koop tot stand?

Als koper en verkoper het mondeling eens worden over de belangrijkste zaken bij de koop (dat zijn bijvoorbeeld de prijs, de opleveringsdatum en de ontbindende voorwaarden), dan legt de verkopende makelaar de afspraken schriftelijk vast in de koopakte. Ontbindende voorwaarden zijn een belangrijk onderwerp. U krijgt als koper niet automatisch een ontbindende voorwaarde. Wilt u bijvoorbeeld een ontbindende voorwaarde voor de financiering, dan moet u dit melden bij het uitbrengen van uw bod. Het is belangrijk dat de partijen het ook eens zijn over aanvullende afspraken en ontbindende voorwaarden voordat de koopakte wordt opgemaakt. Naast de eerder genoemde punten worden meestal nog enkele aanvullende afspraken in de koopakte opgenomen. Denk bijvoorbeeld aan de boeteclausule. Zodra de verkoper en de koper de koopakte hebben ondertekend en de koper (of eventueel de notaris) een afschrift van de akte heeft ontvangen, treedt voor de particuliere koper de wettelijke bedenktijd in werking. Binnen deze bedenktijd kan de koper alsnog afzien van de aankoop van de woning. Ziet de koper tijdens de bedenktijd niet af van de koop, zijn de financiën rond en vormen ook eventuele andere ontbindende voorwaarden geen obstakel meer, dan zal op de afgesproken opleveringsdatum de overdracht plaatsvinden bij de notaris.

Als ik de vraagprijs bied, moet de verkoper de woning dan aan mij verkopen?

Over deze vraag bestaan veel misverstanden. Het hoogste rechtscollege, de Hoge Raad, heeft bepaald dat als u de vraagprijs uit een advertentie of woninggids biedt, u dan een bod doet. De vraagprijs wordt dus gezien als een uitnodiging tot het doen van een bod. De verkoper kan dan nog beslissen of hij uw bod wel of niet aanvaardt of dat hij zijn makelaar een tegenbod laat doen.

Mag een makelaar tijdens de onderhandeling het systeem van verkoop wijzigen?

Dat mag. Een van de partijen mag de onderhandelingen beëindigen. Soms zijn er zoveel belangstellenden die de vraagprijs bieden of benaderen, dat het moeilijk is te bepalen wie de beste koper is. In dat geval kan de verkopende makelaar – natuurlijk in overleg met de verkoper – besluiten de lopende onderhandelingen af te breken en de biedprocedure te wijzigen. Uiteraard dient hij eerst de eventueel gedane toezegging na te komen. De makelaar kiest vervolgens bijvoorbeeld voor een inschrijvingsprocedure. Alle bidders hebben dan een gelijke kans om een hoogste bod uit te brengen.

De makelaar vraagt een 'belachelijk' hoge prijs voor een woning. Mag dat?

De verkoper bepaalt waarvoor hij zijn woning verkoopt in overleg met zijn makelaar. De koper kan onderhandelen over de prijs, maar de verkoper beslist. Dat geldt voor alle zaken die de verkoper belangrijk vindt om over te beslissen of hij zijn woning aan deze koper wil verkopen. Als verkoper en koper het over deze zaken eens zijn, is er een koop. Soms besluiten verkoper en koper over een aantal minder belangrijke zaken – roerende zaken bijvoorbeeld – pas te onderhandelen als ze het over de hoofdzaken eens zijn. In een dergelijk geval kan een rechter bepalen dat de partijen, nu ze het over de door hen zelf aangegeven hoofdzaken eens zijn, moeten doorgaan met onderhandelen tot er een redelijk resultaat is bereikt.

Als ik de eerste ben die belt voor een bezichtiging, als ik de eerste ben die de woning bezichtigt of als ik de eerste ben die een bod uitbrengt, moet de makelaar in deze gevallen ook het eerste met mij in onderhandeling gaan?

Op deze drie vragen is het antwoord nee. De verkopende makelaar bepaalt samen met de verkoper de verkoopprocedure. De verkopende makelaar heeft wel de verplichting u daarover te informeren. Het is verstandig als u serieus belangstelling heeft de makelaar te vragen wat uw positie is. Dat kan veel teleurstelling voorkomen. Doet de makelaar u een toezegging, dan dient hij deze na te komen.



FAQ

Wat is een optie?

Een optie in juridische zin geeft een partij de keuze om door een eenzijdige verklaring een koopovereenkomst met een andere partij te sluiten. Partijen zijn het dan wel eens over de voorwaarde van de koop, maar de koper krijgt bijvoorbeeld nog een week bedenktijd. Bij de aankoop van een nieuwbouwwoning is zo'n optie nog wel gebruikelijk. Bij het aankopen van een bestaande woning niet. Het begrip 'optie' wordt daarbij vaak ten onrechte gebruikt. Dan heeft het de betekenis van bepaalde toezeggingen die een verkopende makelaar kan doen aan een belangstellende koper tijdens het onderhandelingsproces, natuurlijk na overleg met de opdrachtgevers, de verkopers. Zo'n toezegging kan bijvoorbeeld inhouden dat een belangstellende koper een paar dagen de tijd krijgt om na te denken over een bod. De makelaar zal in de tussentijd proberen om niet met een andere partij in onderhandeling te gaan. De belangstellende koper kan deze tijd gebruiken om een beter inzicht te krijgen in zijn financiering of in de gebruiksmogelijkheden van de woning. Een optie kunt u niet eisen; de verkoper en verkopende makelaars beslissen zelf of er in een onderhandelingsproces bepaalde toezeggingen worden gedaan.

Zit de makelaarscourtage in de 'kosten koper'?

Neen. Voor rekening van de koper komen de kosten die de overheid 'hangt' aan de overdracht van een woning. Dat is de overdrachtsbelasting en de kosten van de notaris voor het opmaken van de leveringsakte en het inschrijven daarvan in de registers. Als de verkoper een makelaar inschakelt om zijn woning te verkopen, dan moet hij ook zelf met de makelaar afrekenen voor deze dienst (makelaarscourtage). De door de verkoper ingeschakelde makelaar dient vooral het belang van de verkoper, dus niet van de koper. Het kan daarom eveneens voor de koper van belang zijn een eigen makelaar in te schakelen.

Wanneer is de overeenkomst rechtsgeldig?

Een mondelinge overeenstemming tussen de particuliere verkoper en de particuliere koper is niet rechtsgeldig. Met andere woorden: er is geen koop. Er is pas sprake van een rechtsgeldige koop als de particuliere verkoper en de particuliere koper de koopovereenkomst hebben ondertekend. Dit vloeit voort uit artikel 7:2 Burgerlijk Wetboek. Een bevestiging van de mondelinge overeenstemming per e-mail of een toegestuurd concept van de koopovereenkomst wordt overigens niet gezien als een 'ondertekende koopovereenkomst'.

MENEER DE MAKELAAR

