

Abdijenlaan 30

5235 BV 's-Hertogenbosch





“Royale vrijstaande woning”

Unieke, energieneutrale vrijstaande woning met zes slaapkamers op een gewilde locatie in 's-Hertogenbosch. Ideaal voor grote gezinnen, thuiswerkers, mantelzorg of dubbele bewoning. Dankzij de warmtepomp, 42 zonnepanelen en energielabel A+++ bent u klaar voor de toekomst.

Deze royale woning aan de Abdijenlaan 30 biedt met 229 m² woonoppervlakte, een perceel van 352 m² en de mogelijkheid tot dubbele bewoning volop ruimte en flexibiliteit voor wie groot wil wonen, of wonen en werken wil combineren.

BOUWJAAR	1983
WOONOPPERVLAKTE	229 m ²
PERCEELOPPERVLAKE	352 m ²
SLAAPKAMERS	6
ENERGIELABEL	A+++







“Flexibel wonen met volop mogelijkheden”

Bij binnenkomst ervaar je direct de ruimte en veelzijdigheid van deze woning. De royale entree geeft toegang tot meerdere vertrekken, wat de basis vormt voor de multifunctionele indeling. De woonkamer biedt een prettige leefruimte met voldoende plaats voor zowel een zit- als eethoek. De keuken, voorzien van de benodigde apparatuur, biedt een prima basis om geheel naar eigen smaak in te richten.

Wat de begane grond extra bijzonder maakt, is de combinatie van een volwaardige slaapkamer, een aparte kantoorruimte en twee eigen voordeuren. Deze indeling maakt de woning bij uitstek geschikt voor mantelzorg, een praktijk aan huis, een zelfstandige woonruimte voor een (studerend) volwassen kind, of een volledig gesplitste dubbele bewoning. Deze combinatie van mogelijkheden is zeldzaam voor een vrijstaande woning in 's-Hertogenbosch.























VERDIEPING

Op de eerste verdieping tref je drie volwaardige slaapkamers, elk met een prettige lichtinval en praktische indeling. De kamers bieden volop mogelijkheden voor een gezin, maar kunnen ook uitstekend dienstdoen als werk-, hobby- of logeerruimte.

De badkamer is functioneel ingedeeld en biedt een fijne basis om verder naar eigen smaak vorm te geven. De overloop verbindt de ruimtes op een logische wijze en zorgt voor een prettige doorloop.

“Ruimte voor het hele gezin”

















“Verrassend
ruim door
dakkapellen”



VERDIEPING

De tweede verdieping biedt nog eens twee ruime slaapkamers. Dankzij de dakkapellen aan beide zijden zijn dit volwaardige kamers met veel lichtinval en extra gebruiksoppervlakte. Deze verdieping is ideaal voor grotere gezinnen, maar ook perfect in te richten als werkruimte, studio of logeeretage. De flexibiliteit van de woning komt hier opnieuw duidelijk naar voren.







Stap naar buiten en ontdek de achtertuin, gelegen op het zonnige zuidoosten – hier geniet je al vroeg op de dag van de eerste zonnestralen. De tuin heeft een groene, ontspannen uitstraling met onder andere volwassen beplanting en biedt een mooie basis om verder naar eigen wens vorm te geven: een strakke moderne tuin, een groene oase of een gezellige plek voor lange zomeravonden – de ruimte en ligging maken het allemaal mogelijk. Achterin de tuin bevindt zich een berging, ideaal voor het stallen van onder andere fietsen en tuingereedschap. Daarnaast zijn een achterom en een overkapping aanwezig.


“Een tuin met zon, ruimte en potentie”









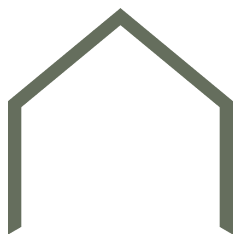

BIJZONDERHEDEN

- Vrijstaande woning met 229 m² woonoppervlakte op een perceel van 352 m².
- Zes slaapkamers, waarvan één op de begane grond.
- Mogelijkheid tot dubbele bewoning, mantelzorg of werken aan huis, dankzij twee eigen voordeuren.
- Volledig gasloos, met warmtepomp en 42 zonnepanelen.
- Energielabel A+++.
- Airconditioning aanwezig.
- Elektrisch laden mogelijk
- Zonnige achtertuin op het zuidoosten.
- Centrale, gewilde locatie nabij winkelcentrum en sporthal.
- Ontsluitingswegen zijn op korte afstand gelegen
- Kortom: een duurzame vrijstaande familiewoning met een unieke combinatie van ruimte, duurzaamheid en mogelijkheden. Ideaal voor mantelzorg, dubbele bewoning of werken aan huis.



Begane grond met tuin



Begane grond




Begane grond - Optioneel




Aan de plattegronden kunnen geen rechten worden ontleend
© Zibber www.zibber.nl

Eerste verdieping

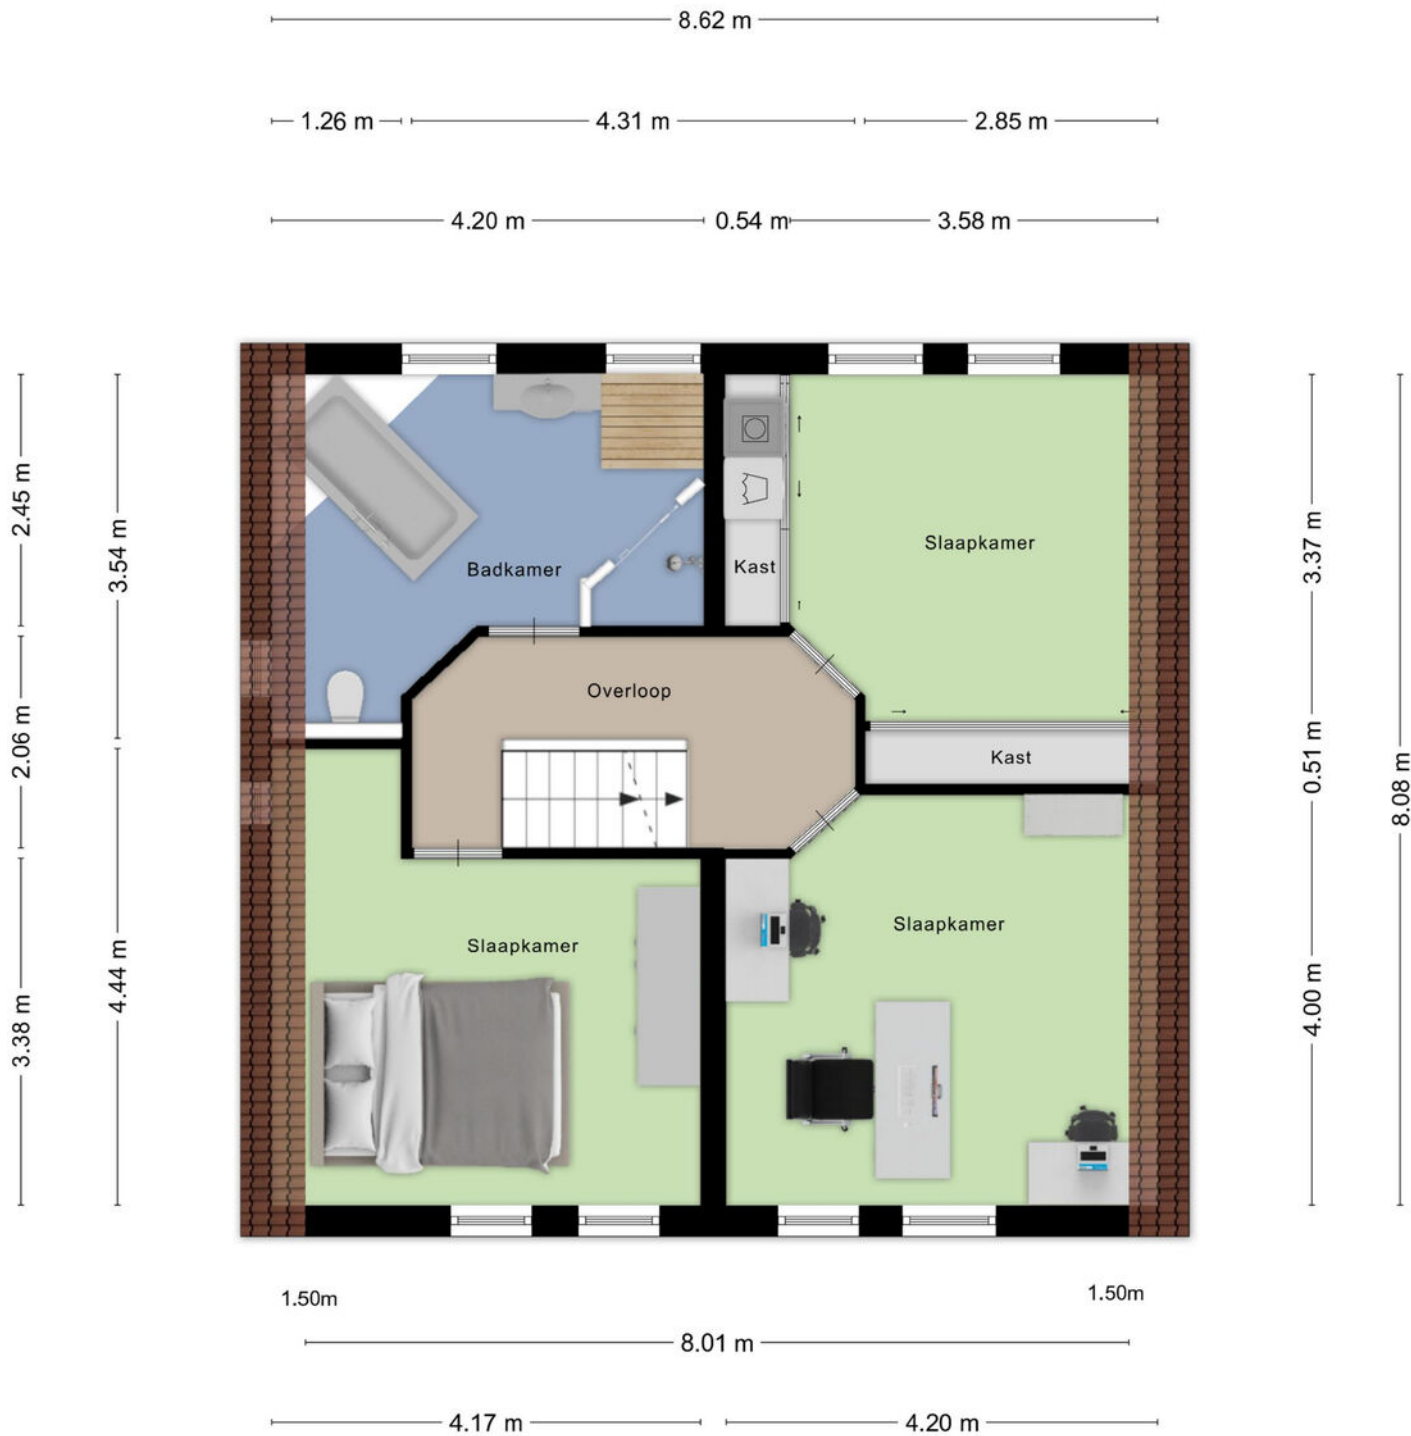

Eerste verdieping - optioneel

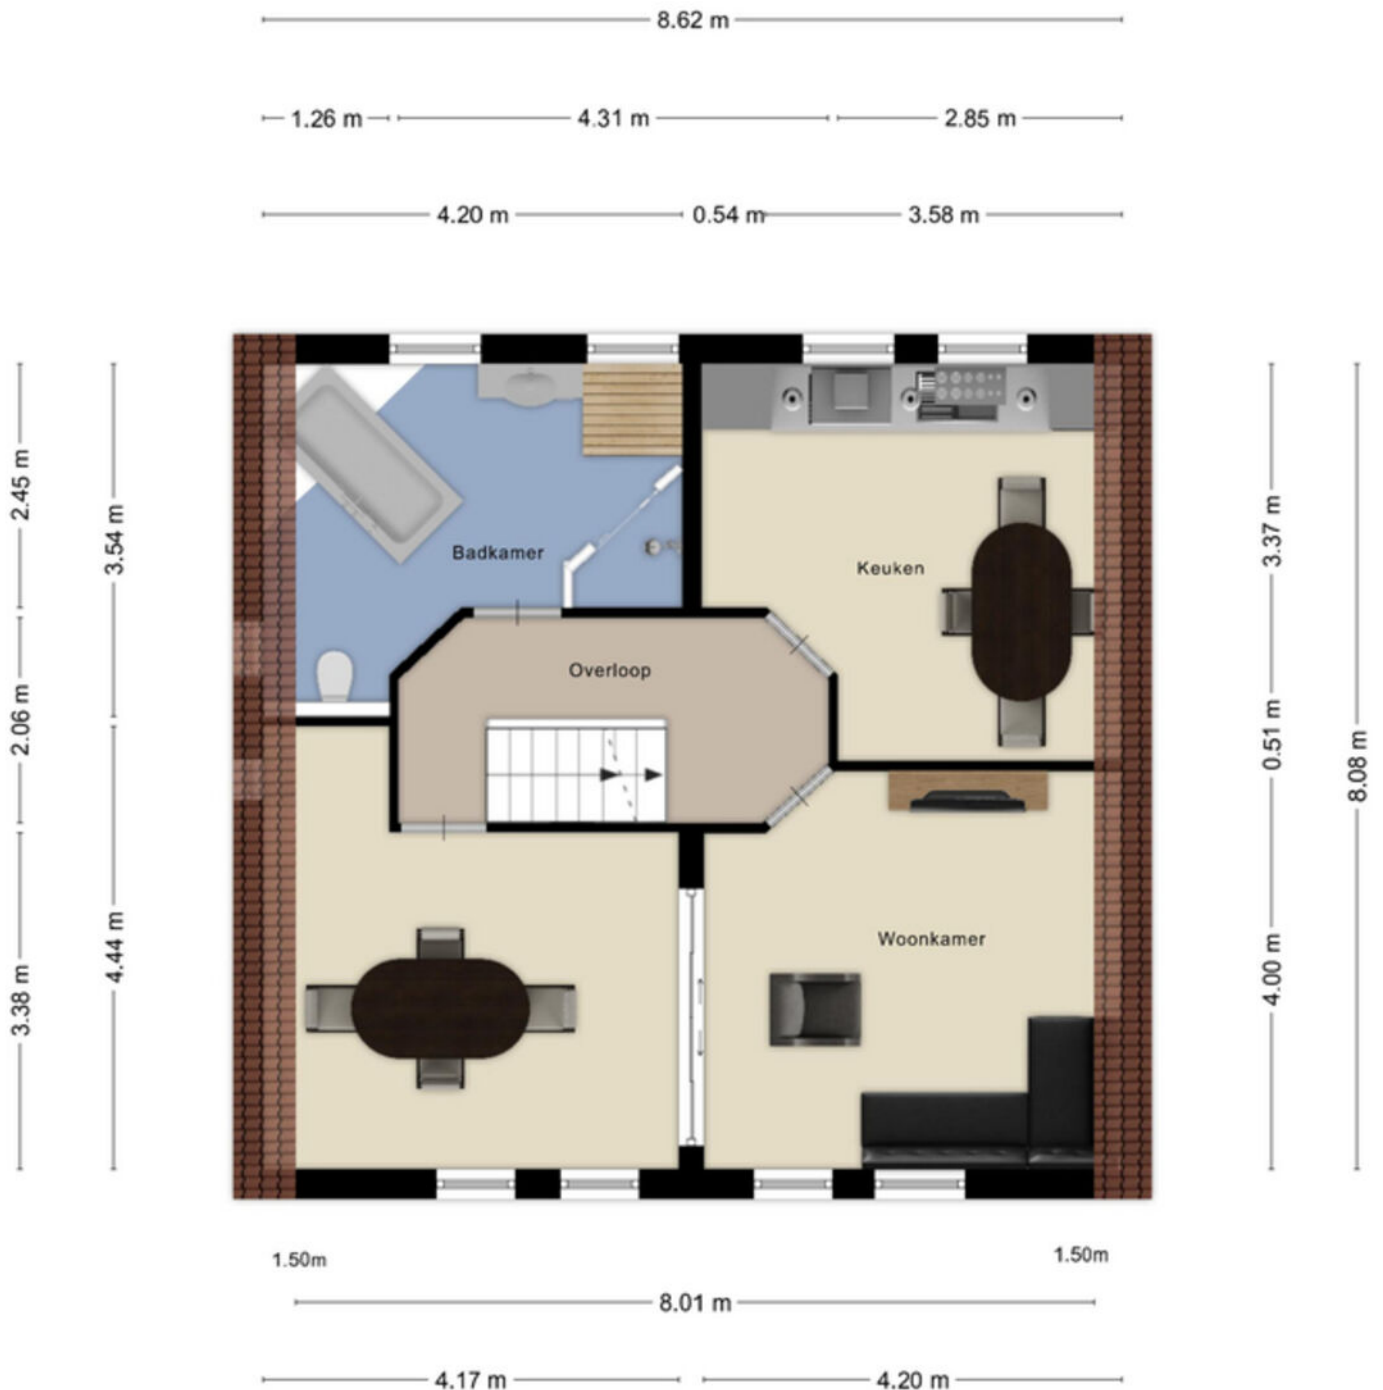


Aan de plattegronden kunnen geen rechten worden ontleend
© Zibber www.zibber.nl

Tweede verdieping

5.97 m

4.89 m

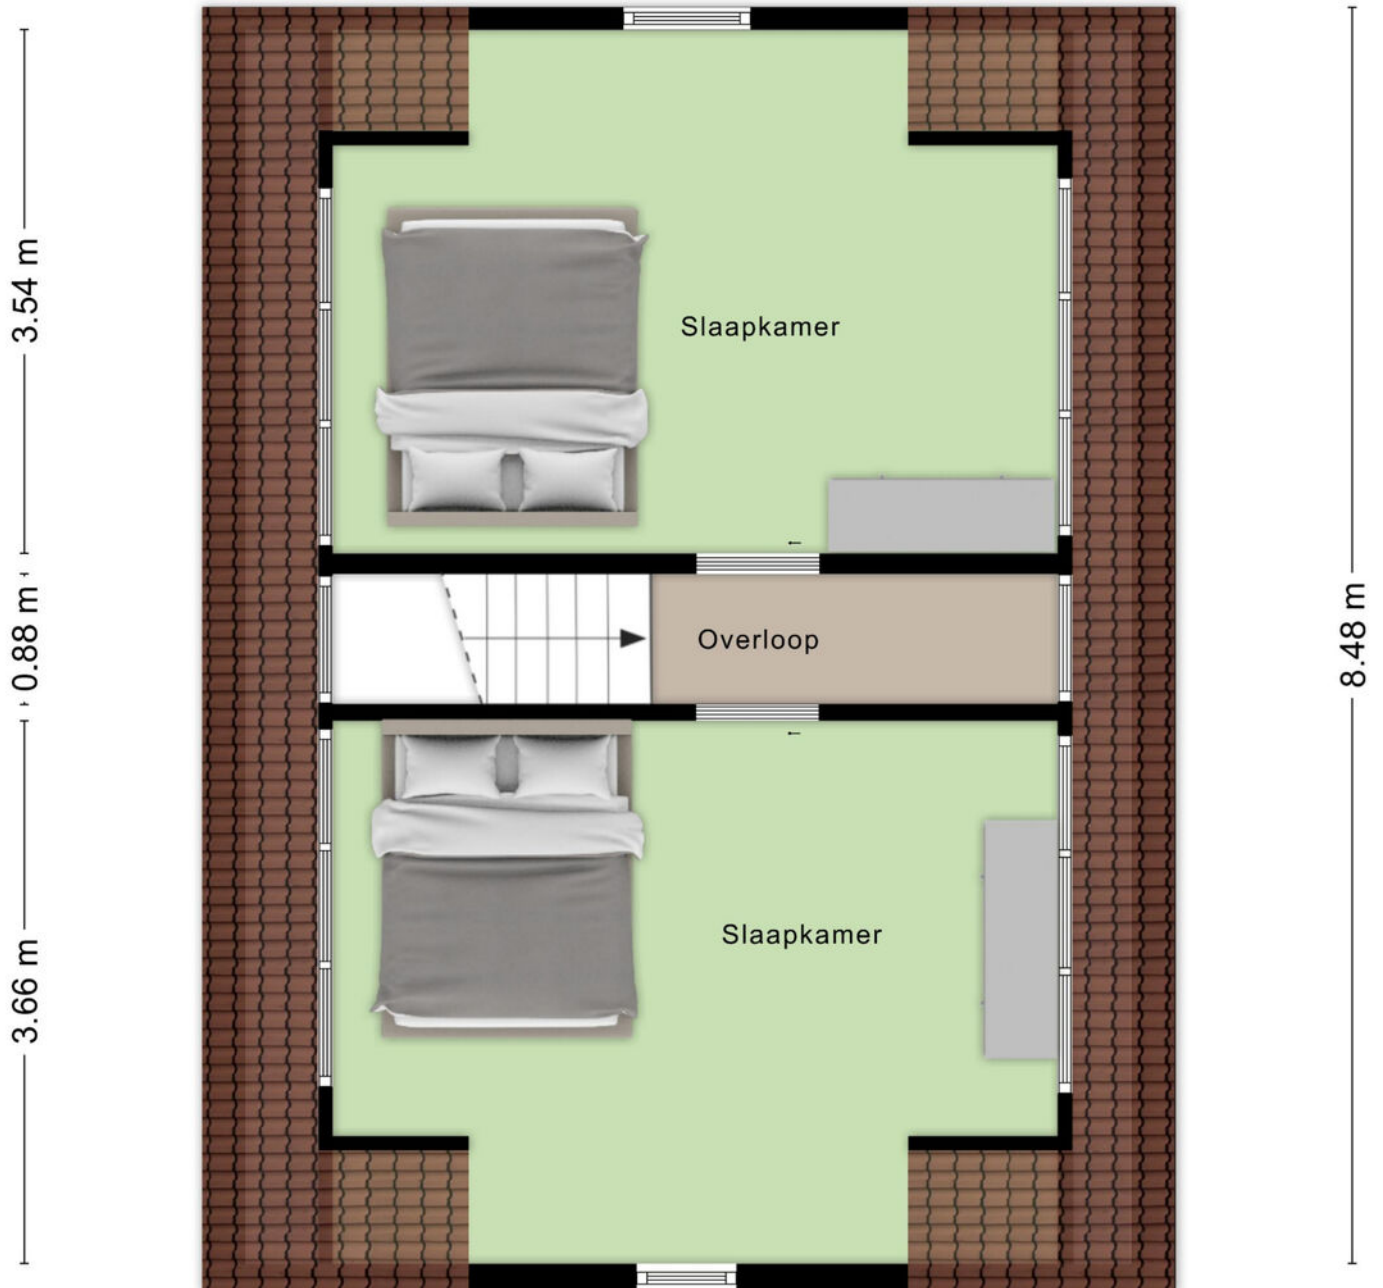


1.50m

1.50m

2.95 m

Aan de plattegronden kunnen geen rechten worden ontleend
© Zibber www.zibber.nl

Berging

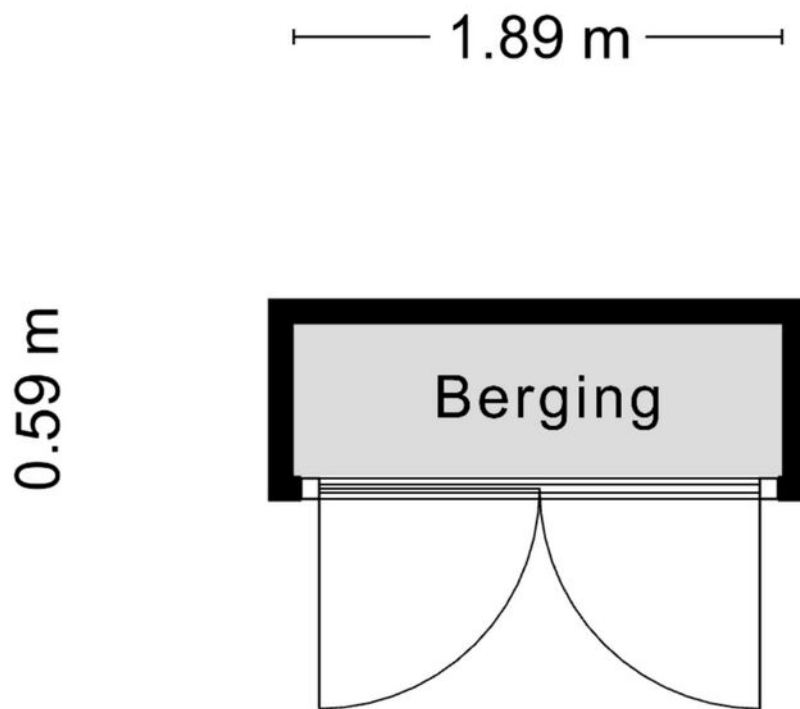

Aan de plattegronden kunnen geen rechten worden ontleend
© Zibber www.zibber.nl

Kadastrale kaart

Kadastrale kaart

Uw referentie: Abdijenlaan 30



12345
25

— Vastgestelde kadastrale grens
— Voorlopige kadastrale grens
— Administratieve kadastrale grens
— Bebouwing

Deze kaart is noordgericht

Perceelnummer

Huisnummer

Schaal 1: 500

Kadastrale gemeente 's-Hertogenbosch

Sectie T

Perceel 1716

kadaster


Voor een eensluitend uittreksel, geleverd op 30 maart 2026
De bewaarder van het kadaster en de openbare registers

Aan dit uittreksel kunnen geen betrouwbare maten worden ontleend.
De Dienst voor het kadaster en de openbare registers behoudt zich de intellectuele eigendomsrechten voor, waaronder het auteursrecht en het databankenrecht.

“Centraal
wonen met alle
voorzieningen
dichtbij”




De woning is gelegen op een centrale, gewilde locatie in 's-Hertogenbosch, met het winkelcentrum, sportfaciliteiten en overige dagelijkse voorzieningen op korte afstand. Hierdoor woon je hier comfortabel met alles binnen handbereik. Ook de bereikbaarheid is goed, met diverse uitvalswegen en openbaar vervoer in de nabijheid.

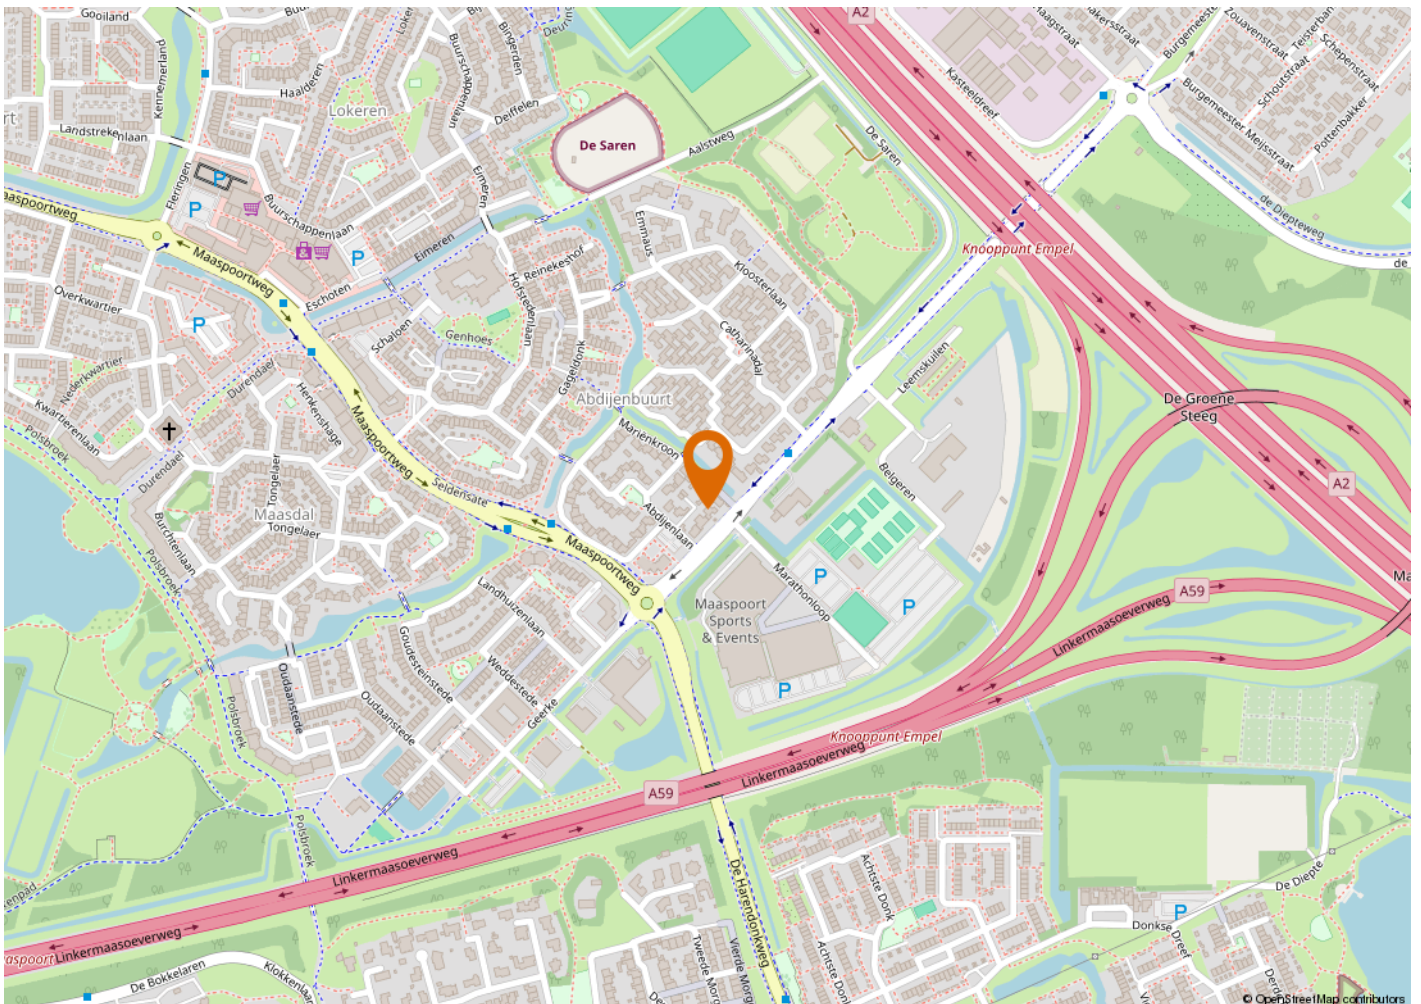







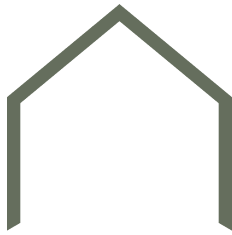

KENMERKEN

VRAAGPRIJS
AANVAARDING
BOUWJAAR
BESTEMMING

€ 829.995,- k.k.
In overleg
1983
Woonruimte

OPPERVLAKTEN EN INHOUD

WONEN
GEBOUWGEBONDEN BUITENRUIMTE
EXTERNE BERGRUIMTE
INHOUD
PERCEELOPPERVLAKTE

229 m²
8 m²
22 m²
850 m³
352 m²

ENERGIE

ENERGIELABEL
ISOLATIE
WARM WATER
VERWARMING

A+++
Dakisolatie, muurisolatie, vloerisolatie,
volledig geïsoleerd
Warmtepomp

ONDERHOUD

ONDERHOUD BINNEN
ONDERHOUD BUITEN

Redelijk tot goed
Redelijk tot goed

BUITENRUIMTE

TYPE TUIN
POSITIE

Achtertuint, voortuin
Zuidoost

VASTE LASTEN

OZB

€447,27 per jaar



Buurtinformatie

Leeftijd



0 - 14: 13%

15 - 24: 8%

25 - 44: 26%

45 - 64: 27%

65+: 26%

Koop / huur



Koop: 62%

Huur: 38%

Huishoudens



Eenpersoons: 34%

Zonder kinderen: 36%

Met kinderen: 30%



51%



49%



1,1 per huishouden

ALGEMENE INFORMATIE

VERANTWOORDING

Op deze pagina wordt in het kort ingegaan op verschillende termen. Omdat hier kort op algemene informatie wordt ingegaan is deze informatie dan ook niet uitputtend, dit vanwege de complexiteit.

ONDERZOEKSPLICHT

De koper heeft een onderzoeksplicht. Voordat u een bod uitbrengt, onderzoekt u in het algemeen wat voor u van belang kan zijn voor het nemen van de aankoopbeslissing.

HET BOD

In het bod dienen de volgende zaken besproken te worden:

- De geboden koopsom
- Datum van aanvaarding
- Eventuele overname van roerende zaken
- Eventuele ontbindende voorwaarden

ONTBINDENDE VOORWAARDE

U krijgt niet automatisch een ontbindende voorwaarde voor de financiering. Deze dient u bij uw bod te vermelden. Zodra er overeenstemming wordt bereikt, kan de koper gedurende een periode van circa 4 tot 8 weken gebruik maken van een ontbindende voorwaarde. Over deze voorwaarde moeten partijen overeenstemming bereiken voor de mondelinge verkoop/koop. De ontbindende voorwaarde houdt in dat bij het niet verkrijgen van een passende financiering de koop niet doorgaat. Zonder verdere gevolgen kan de overeenkomst worden ontbonden. Deze mededeling dient goed gedocumenteerd te geschieden.

RECHTSGELDIGE KOOPOVEREENKOMST PAS NA ONDERTEKENING

Een mondelinge overeenstemming tussen de particuliere verkoper en de particuliere koper is niet rechtsgeldig. Met andere woorden: er is geen koop. Er is pas sprake van een rechtsgeldige koop als de particuliere verkoper en de particuliere koper de koopovereenkomst hebben ondertekend. Zie ook artikel 7:2 Burgerlijk Wetboek. Een bevestiging van de mondelinge overeenstemming per e-mail of een toegestuurd concept van de koopovereenkomst wordt overigens niet gezien als een 'ondertekende koopovereenkomst'.

KOOPAKTE

De mondelinge overeenkomst zal worden vastgelegd in de koopakte. De koopakte is overeenkomstig het NVM model. Ondertekening vindt eerst plaats door de verkoper en vervolgens door de koper. Uiterlijk binnen 5 dagen na de totstandkoming van de mondelinge overeenkomst dient de koopakte door beide partijen te zijn ondertekend.

NOTARIS

De koopakte wordt ontvangen door de notaris. De notaris wordt door de koper aangewezen.

WAARBORGSM/ BANKGARANTIE

Voor de zekerheid tot nakoming van de verplichtingen, wordt door de koper een waarborgsom gestort. Deze waarborgsom omvat 10% van de koopsom. Deze wordt op een aparte rekening van de notaris gestort. In plaats van deze waarborgsom te storten kan de koper een schriftelijke bankgarantie doen stellen. Deze bankgarantie moet afgegeven zijn door een in Nederland gevestigde bankinstelling.

OPLEVERING

Het pand wordt opgeleverd in dezelfde staat als waarin de koper de zaak heeft bezichtigd. Daarbij horen alle rechten, aanspraken, zichtbare en onzichtbare gebreken, heersende en lijdende erfdienstbaarheden. Vrij van hypotheek, beslagen en inschrijvingen. Dit wordt door de notaris gecontroleerd bij het passeren van de transport/ leveringsakte.

BATEN EN LASTEN

Baten, lasten en verschuldigde canons komen voor rekening van koper. Dit gebeurt met ingang van eigendomsoverdracht. De baten en lasten die op dat moment lopen worden tussen partijen verrekend via de notaris.

VRIJBLIJVEND ADVIES

Bent u van plan om een andere woning te kopen, denkt u aan verandering van hypotheekvorm of heeft u andere vragen over de hypotheekmaterie, neem dan contact met ons op. Met onze samenwerkende onafhankelijke hypotheekadviseurs kan vrijblijvend naar uw financiële mogelijkheden gekeken worden.

TOELICHTINGSCLAUSULE NEN2580

De Meetinstructie is gebaseerd op de NEN2580. De Meetinstructie is bedoeld om een meer eenduidige manier van meten toe te passen voor het geven van een indicatie van de gebruiksoppervlakte. De Meetinstructie sluit verschillen in meetuitkomsten niet volledig uit, door bijvoorbeeld interpretatieverschillen afrondingen of beperkingen bij het uitvoeren van de meting.

“Wij luisteren graag naar uw verhaal en gaan iedere samenwerking met veel plezier en bevologenheid aan”

ONS TEAM

Wij zijn een team van enthousiaste, gedreven en ervaren mensen die graag gehoor geven aan uw woonvraag. Al vanaf 2001 hebben wij vele klanten van dienst mogen zijn. Of het nu ging om de aankoop van een droomwoning, de verkoop van een woning met teveel kamers omdat de kinderen het huis uit zijn of de verkoop van een appartement om juist groter en groener te gaan wonen; wij stonden klaar voor deze duizenden mensen. Wij luisteren graag naar uw verhaal en gaan iedere samenwerking met veel plezier en bevologenheid aan, waardoor wij de juiste resultaten behalen. Heeft u dus verhuisplannen of bent u gewoon nieuwsgierig wat een mogelijke verkoop voor u kan betekenen? Nodig ons dan uit voor een vrijblijvende kennismaking, zodat wij uw woonwensen om kunnen zetten in realiteit.

Wij wonen en werken al meer dan 21 jaar in de cultuurstad van het Zuiden, met zijn eeuwenoude

binnenstad vol historische steegjes. 's-Hertogenbosch staat ook bekend om zijn bourgondische en gastvrije karakter, wat terug te vinden is in de vele culinaire restaurants, eetcafés, kroegjes en sfeervolle terrassen. Het winkelaanbod is al net zo divers. Er is ook veel prachtige natuur te vinden, voor elk wat wils en allemaal even mooi. Het is dan ook niet gek dat onze betrokkenheid met deze stad en zijn omliggende dorpen groot is. Zo ondersteunen wij diverse evenementen en sportclubs en hebben al jaren een eigen bedrijfshockey team in deze regio.

Bij het NL Wonen team werken de makelaars Mark Nieuwenhoven, Alain Lebon en Jesper van der Heijden en de medewerkers Patricia van Hensbeek en Janien Heidenrath. Wij zijn aangesloten bij de NVM, NWWI, NRVt en VastgoedCert-gecertificeerd.

