



Thuis in Twente!

Vraagprijs  
€ 369.000 k.k.

## Jhr. van Coeverdenstraat 20

### Oldenzaal

Hier woon je ruim, groen én energiezuinig, met alle voorzieningen binnen handbereik!

[weusthuismakelaardij.nl](http://weusthuismakelaardij.nl)

**weusthuis**  
MAKELAARDIJ



# Welkom

**De makelaars die ok plat proat**  
Enthousiast, oprecht en betrokken

[weusthuismakelaardij.nl](http://weusthuismakelaardij.nl) | [info@weusthuismakelaardij.nl](mailto:info@weusthuismakelaardij.nl)



# INTERESSE?

Voor je ligt de brochure van de woning die jouw interesse heeft gewekt.

Met deze brochure informeren wij je graag over alle kenmerken van de woning, kun je de plattegronden van alle verdiepingen bekijken en geven wij je een inkijkje in zowel het huis als de tuin.

Enthousiast geworden na het doornemen van deze brochure? Wij plannen graag een afspraak met jou om deze woning ter plekke te bekijken samen met onze makelaar. Tijdens een bezichtiging kun je het beste ervaren of dit de juiste woning is voor jou en je eventuele aanvullende vragen met de makelaar bespreken.

Heb je reeds een bezichtiging gehad, maar wil je toch nog wat meer informatie? Aarzel dan niet om contact op te nemen met Team Wonen. Wij helpen je graag verder!

*Jouw  
makelaar*



**Femke**

06-12758346

f.vanbenthem@weusthuismakelaardij.nl

*Jouw  
binnendienst*



**Maartje**

0541-355771

m.dalhoeven@weusthuismakelaardij.nl

## Team wonen

Specialisten  
dicht bij huis





## KENMERKEN

Bouwjaar  
**1970**

Woonoppervlakte  
**120 m²**

Perceeloppervlakte  
**164 m²**

Inhoud  
**413 m³**

Energielabel

**A**




Aantal kamers  
**5**

Aantal slaapkamers  
**4**

Oriëntatie achtertuin  
**noordoost**

Isolatie  
**dakisolatie, muurisolatie,  
vloerisolatie, dubbel glas**

CV ketel  
**Intergas (2021, eigendom)**

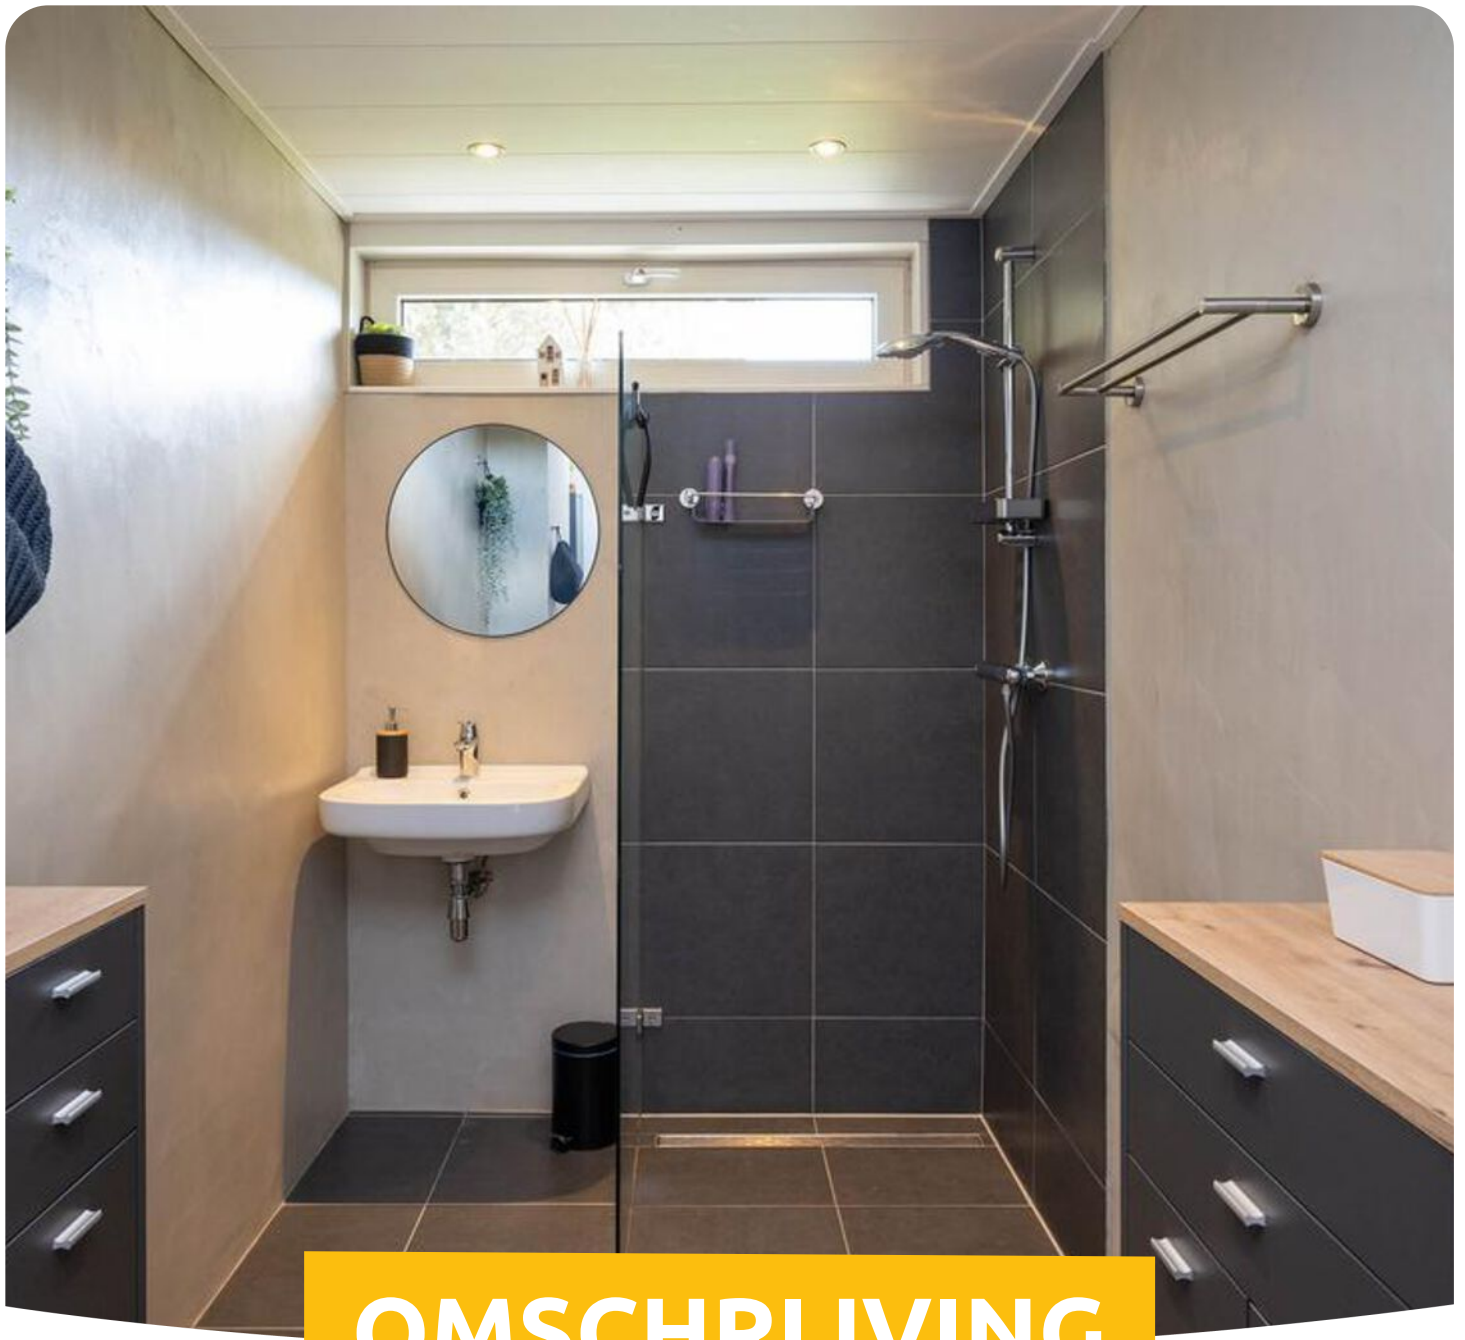

## OMSCHRIJVING

Ontdek deze instapklare, goed onderhouden, energiezuinige tussenwoning, gelegen in de populaire woonwijk 'de Thij'. De gezellige woning is verrassend ruim en beschikt over maar liefst vier volwaardige slaapkamers, waardoor er volop ruimte is voor een gezin, thuiswerken of een extra hobby- of logeerkamer. Dit woonhuis biedt alles wat je nodig hebt voor comfortabel wonen. Dankzij de groenstrook aan de voorzijde geniet je bovendien van veel privacy en een heerlijk vrij uitzicht. De onderhoudsvriendelijke achtertuin is bereikbaar via een achterom en voorzien van een terras met overkapping waar je het hele jaar door kunt genieten van het buitenleven. De voor-en achtertuin zijn in 2023 opnieuw aangelegd. De vrijstaande stenen berging biedt volop ruimte voor het opbergen van fietsen, tuinspullen of het inrichten van een hobbyruimte. Ook op het gebied van duurzaamheid zit je hier goed: de woning is uitgerust met kunststof kozijnen, uitstekende isolatie en maar liefst twaalf zonnepanelen.

De ligging van de woning is werkelijk ideaal. Voor de dagelijkse voorzieningen ligt winkelcentrum De Thij op loopafstand. Het gezellig centrum van Oldenzaal is snel te bereiken. Hier vind je diverse winkels, restaurants en andere faciliteiten. Sport- en recreatiemogelijkheden zijn eveneens dichtbij. Het zwembad, de voetbalvelden en het sportcentrum zijn gemakkelijk per fiets bereikbaar. En wie graag de natuur in gaat, is in korte tijd in het buitengebied en bij recreatiegebied Het Hulsbeek, ideaal voor wandelen, fietsen en ontspannen in het groen.





# INDELING

## Begane grond:

Bij binnenkomst bereik je in de hal vanwaar je toegang hebt tot de toiletruimte met toilet en fontein, de meterkast en de woonkamer. De sfeervolle woonkamer met zicht over de groenstrook biedt een prettige leefruimte, terwijl aan de achterzijde van de woning de moderne U-vormige keuken en royale eethoek zijn gesitueerd. Dankzij de openslaande deuren staat de eethoek direct in verbinding met de achtertuin. De keuken is compleet uitgevoerd en voorzien van een koelkast, vriezer, oven, magnetron, inductiekookplaat en vaatwasser. Vanuit de keuken is eveneens de achtertuin bereikbaar.

## Eerste verdieping:

Via de overloop heb je toegang tot drie slaapkamers en de badkamer. De hoofdslaapkamer is uitgerust met een inloopkast en de slaapkamer aan de voorzijde van de woning is voorzien van een balkon. De moderne badkamer is uitgerust met een douchehoek, wandcloset, wastafel en designradiator.



# INDELING

## **Tweede verdieping:**

Via een vaste trap bereik je de ruime tweede verdieping. Hier bevindt zich op de overloop de opstelplaats voor de cv-installatie en de aansluiting voor de wasmachine. Daarnaast beschikt deze verdieping over een volwaardige vierde slaapkamer. Dankzij de bergruimte achter de knieschotten wordt de beschikbare ruimte optimaal benut.

## **Tuin:**

Zowel de voor- als achtertuin zijn in 2023 volledig opnieuw aangelegd. Onder de terrasoverkapping is het heerlijk vertoeven, ongeacht het seizoen. De ruime vrijstaande stenen berging is zowel vanuit de tuin als via de achterom bereikbaar en biedt veel praktische bergruimte. Ook als hobby- of klusruimte is deze uitstekend geschikt.






## BIJZONDERHEDEN

- \* Beschikt over 12 zonnepanelen;
- \* Voorzien van kunststof kozijnen en isolerende beglazing;
- \* De dakpannen zijn vervangen omstreeks 2020;
- \* Ruime vrijstaande stenen berging met terrasoverkapping;
- \* Achtertuin bereikbaar met achterom;
- \* Speelplein aan de achterzijde van de woning gesitueerd;
- \* Aan de voorzijde heb je zicht over een groenstrook;
- \* Aanvaarding in overleg;
- \* Bij koop is een waarborgsom/bankgarantie vereist van 10% van de koopsom;
- \* Mogelijkheid tot hypotheek met NHG (Nationale Hypotheek Garantie);
- \* Check via [www.svn.nl](http://www.svn.nl) of een starterslening mogelijk is voor deze woning;
- \* In de koopovereenkomst wordt een ouderdomsclausule opgenomen.



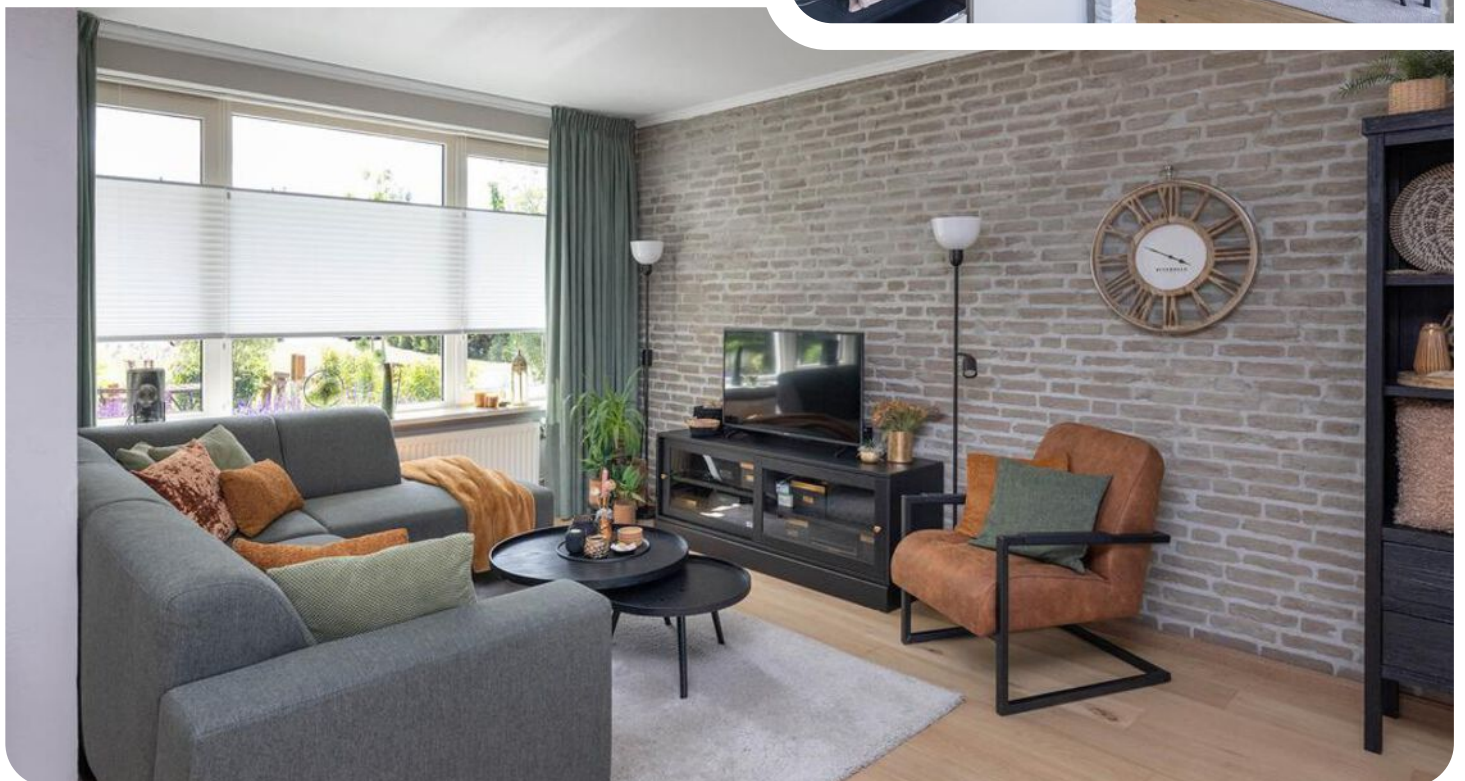





Slaapkamer met  
inloopkast!












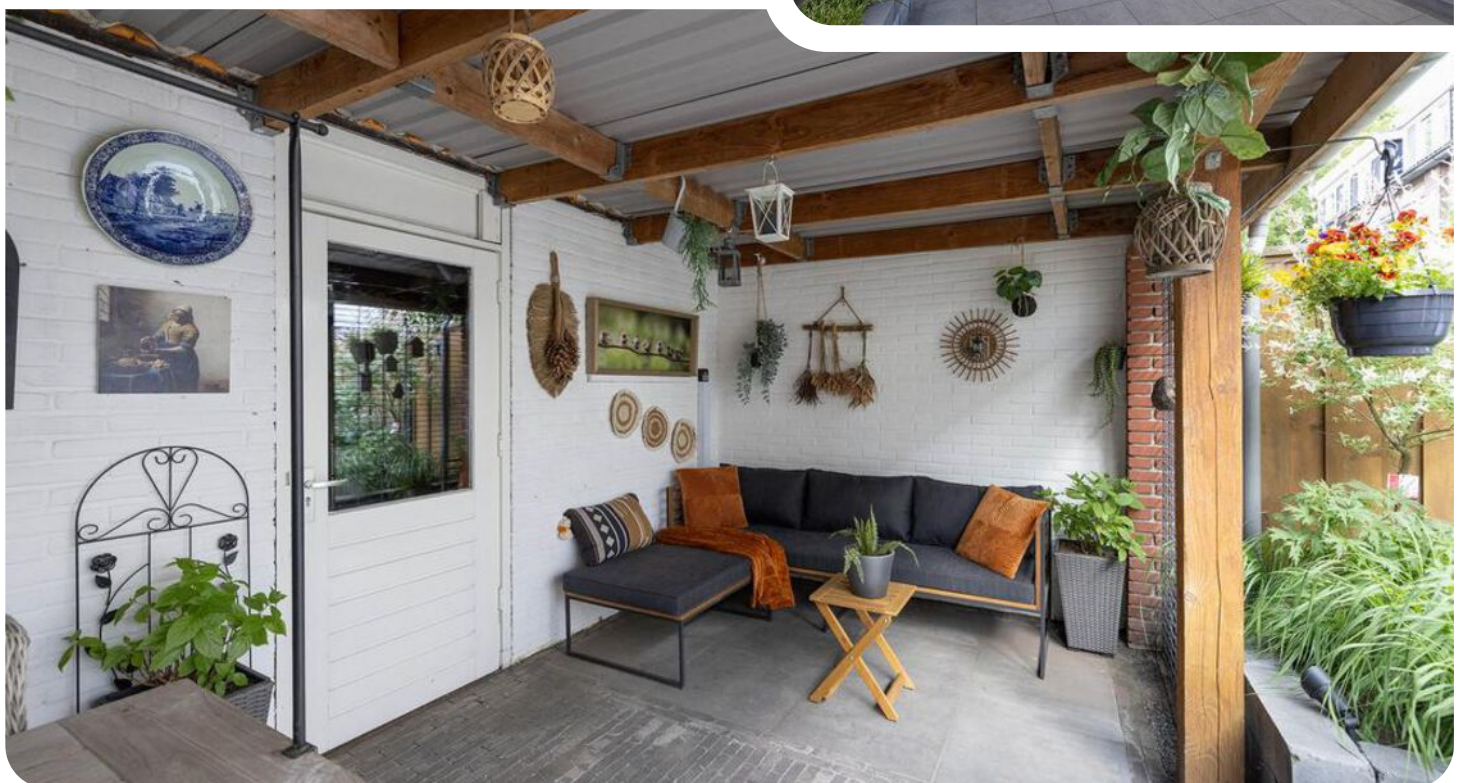



# Plattegrond


Begane grond






# Plattegrond

Eerste verdieping

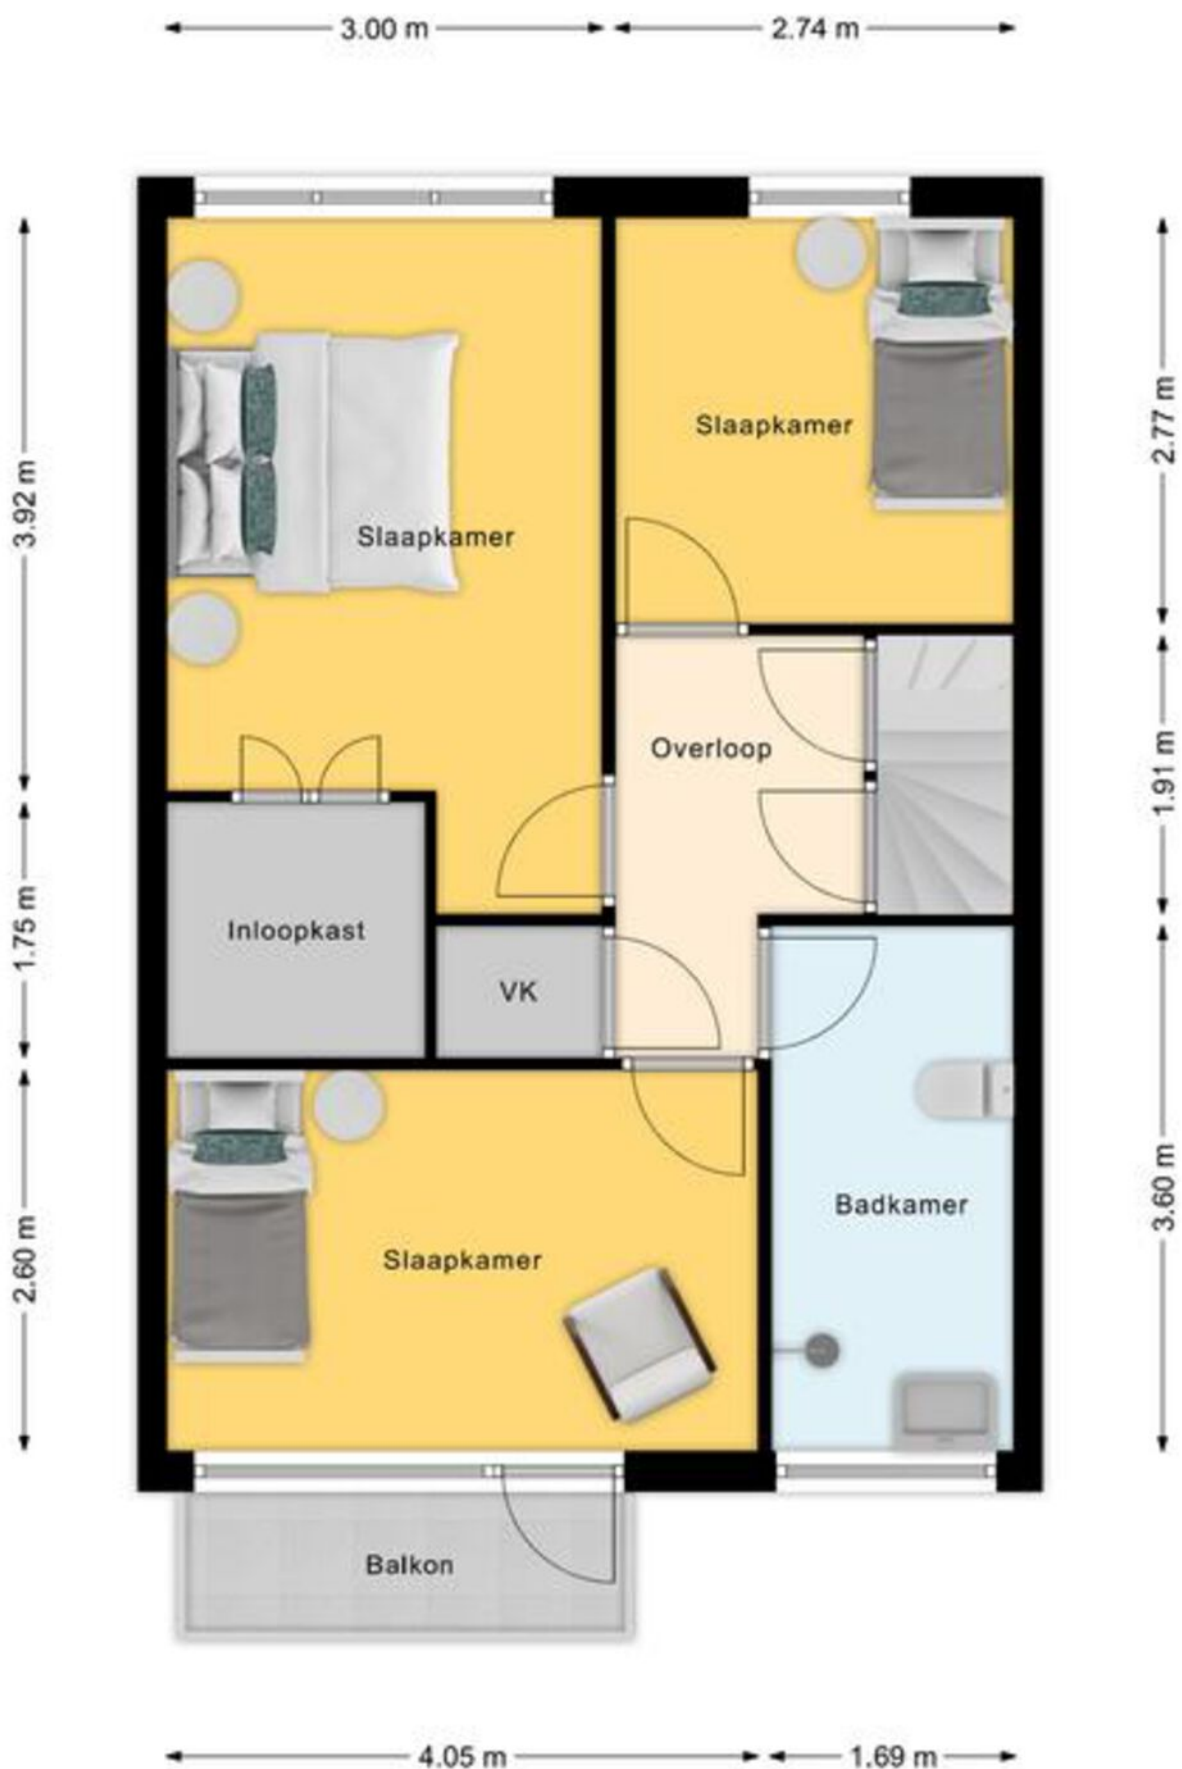

# Plattegrond

Tweede verdieping

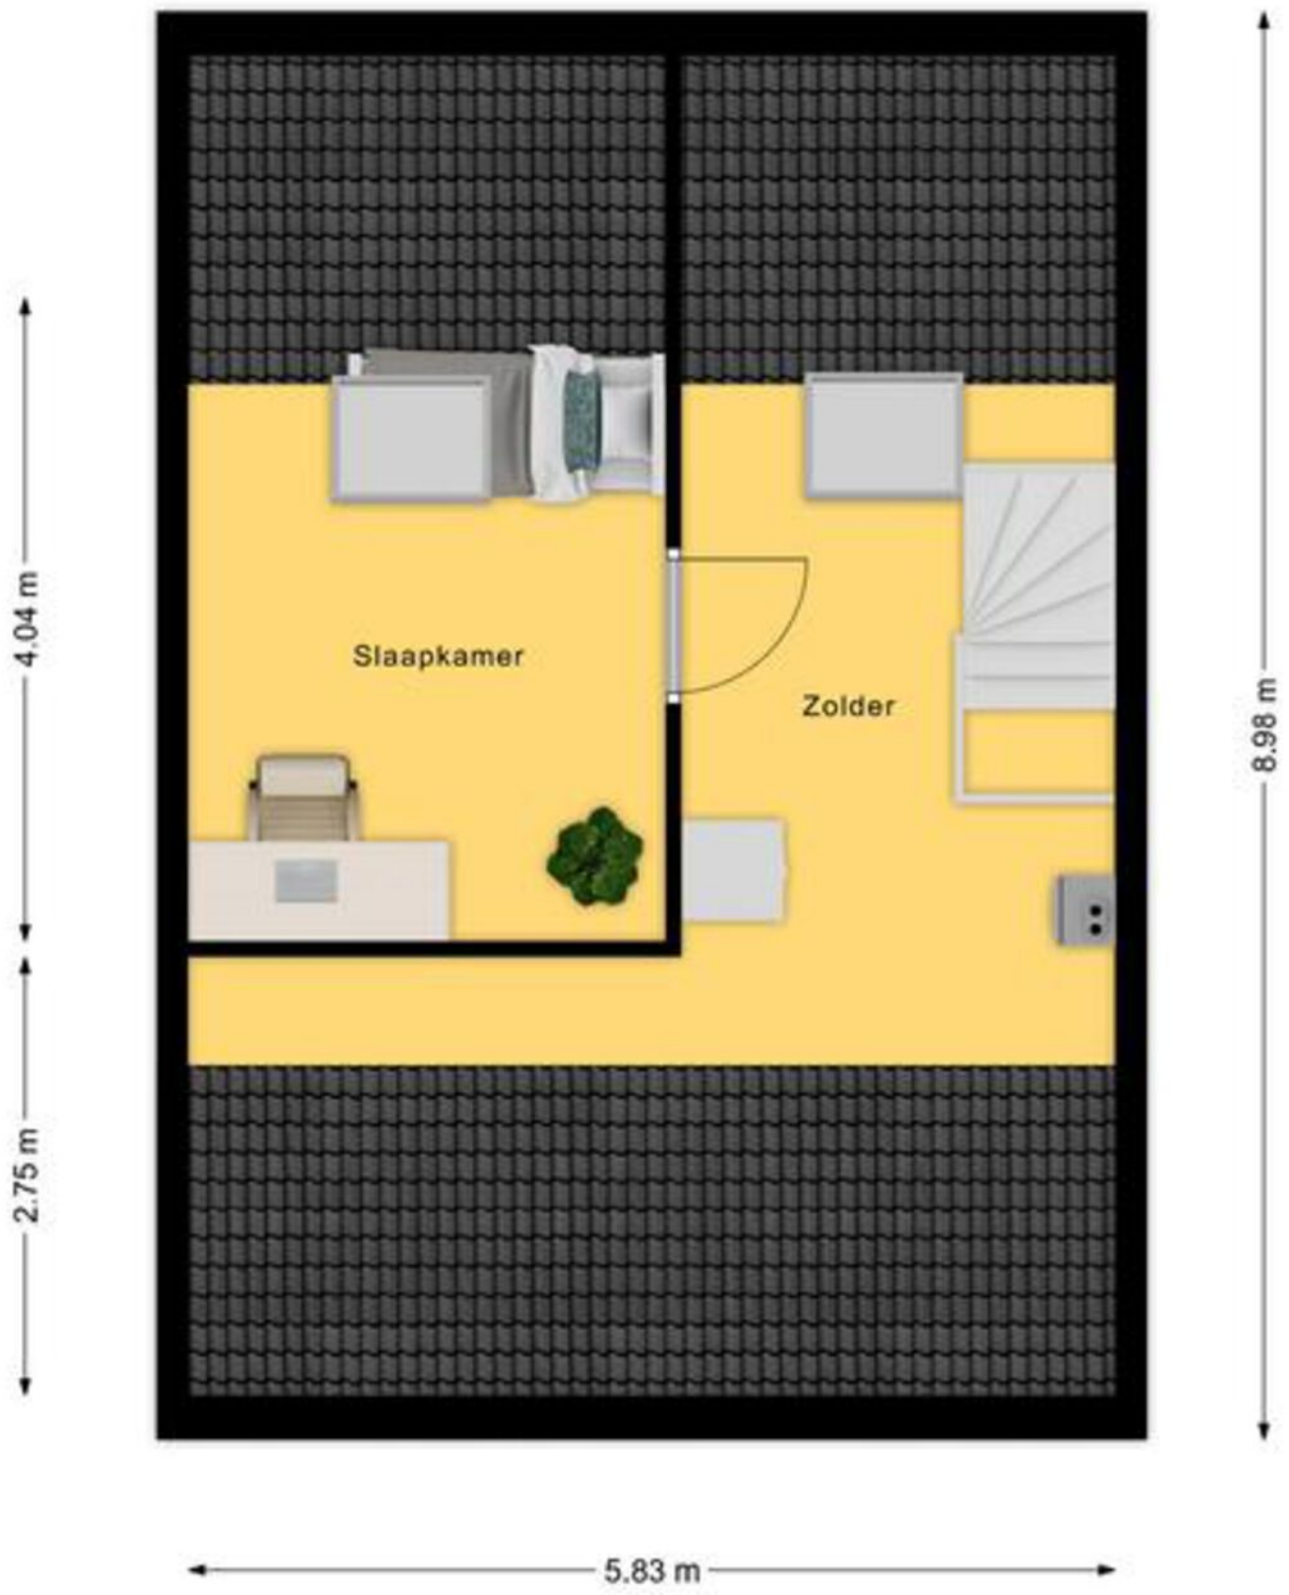





# Kadastrale kaart



Deze kaart is noordgericht

12345 Perceelnummer

25 Huisnummer

Vastgestelde kadastrale grens

Voorlopige kadastrale grens

Administratieve kadastrale grens

Bebauwing

Voor een eensluidend uittreksel, geleverd op 9 april 2025

De bewaarder van het kadaster en de openbare registers

Schaal 1: 500

Kadastrale gemeente Oldenzaal

Sectie K

Perceel 2342

Aan dit uittreksel kunnen geen betrouwbare maten worden ontleend.



De Dienst voor het kadaster en de openbare registers behoudt zich de intellectuele eigendomsrechten voor, waaronder het auteursrecht en het databankrecht.

kadaster





# Locatie op de kaart

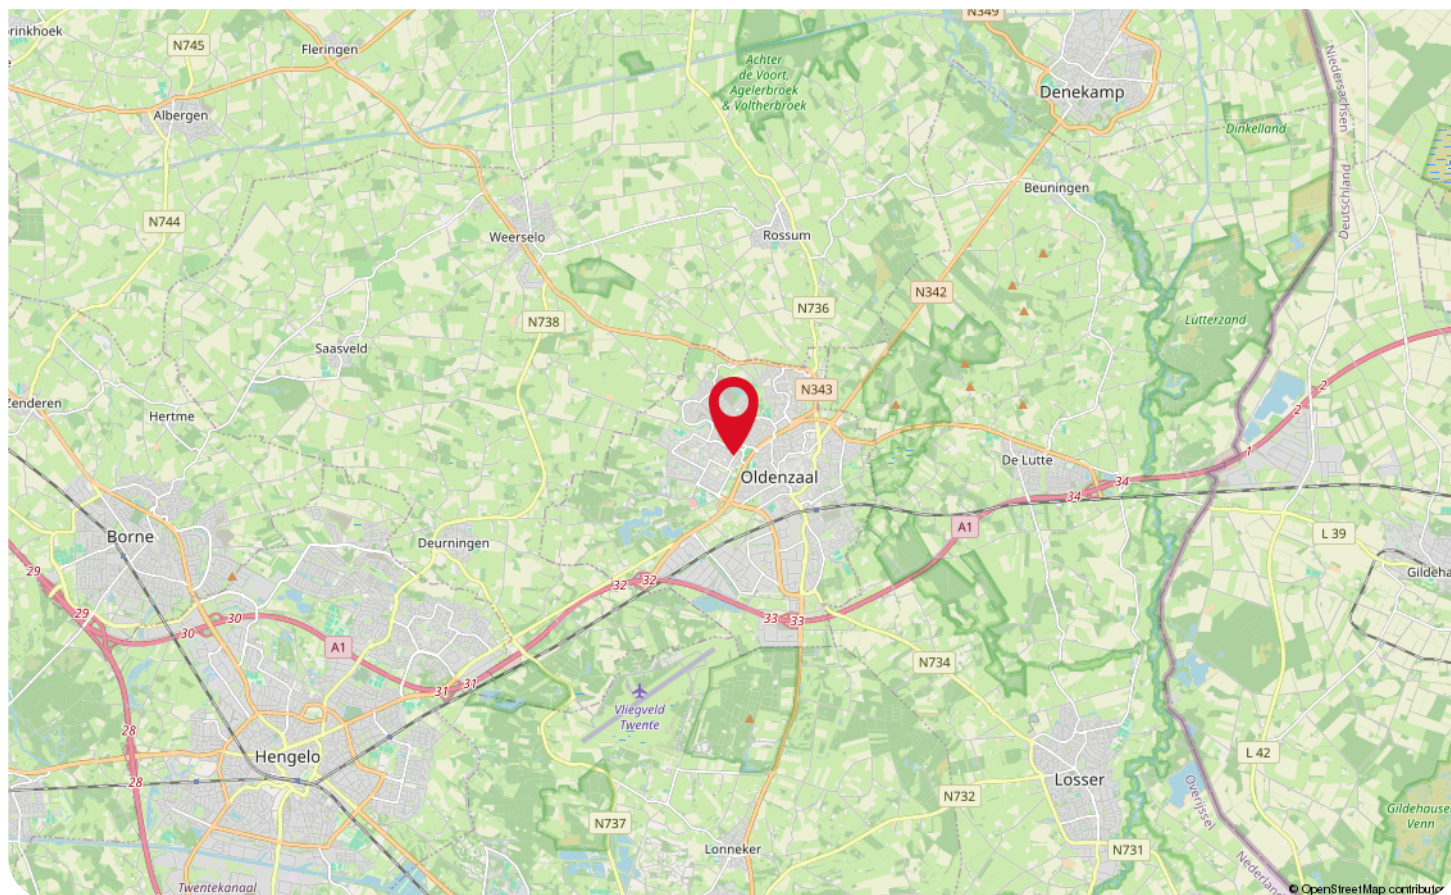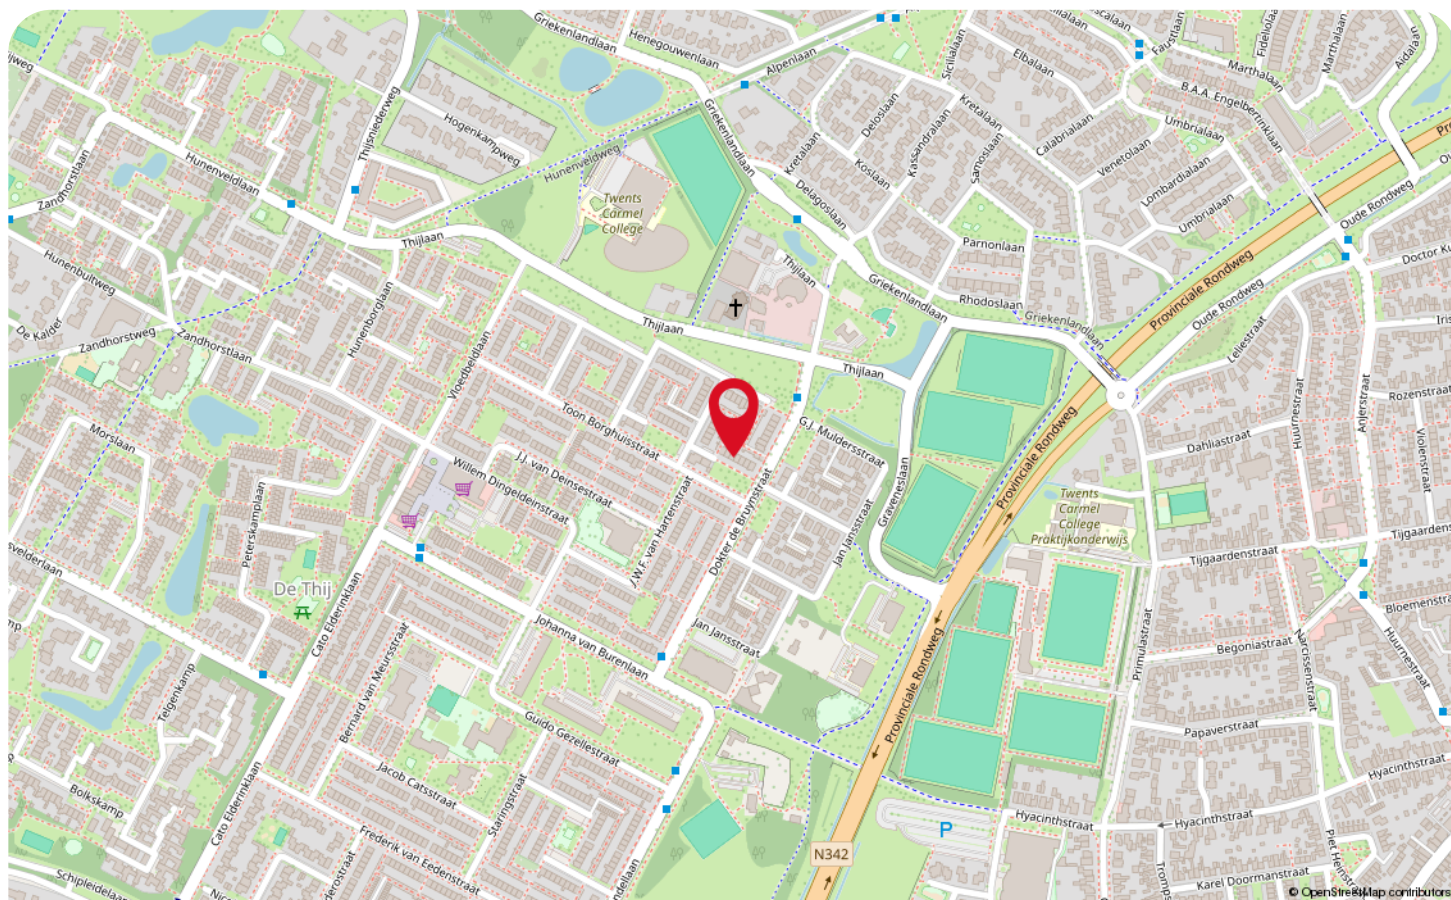



# Wonen in Oldenzaal



Oldenzaal kenmerkt zich als een levendige, energieke plaats en is dé oudste stad van Twente! Oldenzaal staat bekend om haar bourgondische sfeer; kijk naar de binnenstad! Deze nodigt uit tot ontmoeten, vermaken, genieten, beleven en tot het ondernemen van diverse activiteiten en evenementen. Denk hierbij aan de Boeskool=Lös en het welkbekende carnaval. Daarnaast zijn er veel gezellige terrassen op de Groote Markt en zijn er leuke winkelstraten en winkelcentra.

Daarnaast biedt Oldenzaal veel culturele en recreatieve voorzieningen; hier leent het multifunctionele recreatiepark Het Hulsbeek zich uitstekend voor! Naast de stedelijke activiteiten is Oldenzaal de poort naar het nationaal landschap van Noordoost- Twente! Wandelen door het Kalheupinkpark, in de omgeving van de Tankenberg of in het Lutterzand.



Bezoek ook eens de Sint Plechelmus en bestudeer de architectonische vormen van deze prachtige basiliek. Of toch zin om cultuur te snuiven? Daar leent het oude woonhuis van de familie Palthe zich uitstekend voor.

Wonen in het buitengebied of toch dichtbij alle voorzieningen in de binnenstad van Oldenzaal? Dit kan hier allemaal! De glimlach van Twente biedt ieder wat wils!



# Lijst van zaken

| Beschrijving                             | Blijft achter | Gaat mee | Ter overname |
|------------------------------------------|---------------|----------|--------------|
| <b>Woning - Interieur</b>                |               |          |              |
| Designradiator(en)                       | X             |          |              |
| Verlichting, te weten                    |               |          |              |
| - inbouwspots/dimmers                    | X             |          |              |
| - losse (hang)lampen                     |               | X        |              |
| (Losse)kasten, legplanken, te weten      |               |          |              |
| -                                        |               |          | X            |
| Raamdecoratie/zonwering binnen, te weten |               |          |              |
| - gordijnrails                           | X             |          |              |
| - gordijnen                              |               |          | X            |
| - vitrages                               |               |          | X            |
| - rolgordijnen                           | X             |          |              |
| - (losse) horren/rolhorren               | X             |          |              |
| Vloerdecoratie, te weten                 |               |          |              |
| - houten vloer(delen)                    | X             |          |              |
| - laminaat                               | X             |          |              |
| - plavuizen                              | X             |          |              |
| <b>Woning - Keuken</b>                   |               |          |              |
| Keuken (inbouw)apparatuur, te weten      |               |          |              |
| - kookplaat                              | X             |          |              |
| - afzuigkap                              | X             |          |              |
| - magnetron                              | X             |          |              |
| - oven                                   | X             |          |              |
| - koel-vriescombinatie                   | X             |          |              |
| - vaatwasser                             | X             |          |              |
| - koffiezetapparaat                      |               | X        |              |
| <b>Woning - Sanitair/sauna</b>           |               |          |              |
| Toilet met de volgende toebehoren        |               |          |              |
| - toilet                                 | X             |          |              |
| - toiletrolhouder                        | X             |          |              |
| - toiletborstel(houder)                  |               | X        |              |
| - fontein                                | X             |          |              |
| Badkamer met de volgende toebehoren      |               |          |              |
| - douche (cabine/scherf)                 | X             |          |              |
| - wastafel                               | X             |          |              |

# Lijst van zaken

| Beschrijving                                                | Blijft achter | Gaat mee | Ter overname |
|-------------------------------------------------------------|---------------|----------|--------------|
| - toilet                                                    | X             |          |              |
| - toiletrolhouder                                           | X             |          |              |
| - toiletborstel(houder)                                     |               | X        |              |
|                                                             |               |          |              |
| Woning - Extérieur/installaties/veiligheid/energiebesparing |               |          |              |
| Brievenbus                                                  | X             |          |              |
| (Voordeur)bel                                               | X             |          |              |
| Rookmelders                                                 | X             |          |              |
| (Klok)thermostaat                                           | X             |          |              |
| Zonwering buiten                                            | X             |          |              |
| Telefoonaansluiting/internetaansluiting                     | X             |          |              |
| Waterslot wasautomaat                                       |               | X        |              |
| Zonnepanelen                                                | X             |          |              |
| Warmwatervoorziening, te weten                              |               |          |              |
| - CV-installatie                                            | X             |          |              |
| - boiler                                                    | X             |          |              |
|                                                             |               |          |              |
| Tuin - Inrichting                                           |               |          |              |
| Tuinaanleg/bestrating                                       | X             |          |              |
| Beplanting                                                  | X             |          |              |
|                                                             |               |          |              |
| Tuin - Verlichting/installaties                             |               |          |              |
| Buitenverlichting                                           | X             |          |              |
| Tijd- of schemerschakelaar/bewegingsmelder                  | X             |          |              |
|                                                             |               |          |              |
| Tuin - Bebouwing                                            |               |          |              |
| Tuinhuis/buitenberging                                      | X             |          |              |
| Kasten/werkbank in tuinhuis/berging                         |               | X        |              |



# Veelgestelde vragen

Het kopen of verkopen van een woning is niet iets dat je dagelijks doet. Het is dus niet zo vreemd dat je tijdens het kopen of verkopen van een woning tegen allerlei vragen aanloopt. De meest voorkomende vragen hebben we voor je op een rij gezet.

## **Wanneer ben ik in onderhandeling?**

Je bent pas in onderhandeling met de verkopende partij als deze reageert op je bod door:

- a) Een tegenbod te doen.
- b) Expliciet te melden dat jullie in onderhandeling zijn.

Je bent dus nog niet in onderhandeling als de verkopende makelaar zegt dat hij je bod met de verkoper zal bespreken.

## **Mag een verkoopmakelaar doorgaan met bezichtigingen als er al over een bod onderhandeld wordt?**

Ja, dat mag. Een onderhandeling hoeft namelijk niet tot een verkoop te leiden. Bovendien zal de verkoper waarschijnlijk graag willen weten of er meer belangstelling is. Ook mag er met meerdere geïnteresseerde kopers tegelijkertijd onderhandeld worden. Een makelaar moet dit wel duidelijk aan alle partijen melden.

Vaak zal de verkopende makelaar belangstellenden mededelen dat er al een bod ligt of dat er onderhandelingen gaande zijn. De makelaar doet geen mededelingen over de hoogte van de biedingen. Dit zou overbiedingen kunnen uitlokken.

## **Hoe komt de koop tot stand?**

Als verkoper en koper het eens zijn over de belangrijkste zaken - onder andere prijs, leveringsdatum, ontbindende voorwaarden en eventuele afspraken over roerende zaken -, dan legt de verkopende makelaar de afspraken vast in de koopovereenkomst. Pas als beide partijen de koopovereenkomst hebben ondertekend, de zogenoemde schriftelijkheidsvereiste, komt de koop tot stand. Ontbindende voorwaarden zijn een belangrijk aandachtspunt. Als je deze opgenomen wilt hebben in de koopovereenkomst, dan moet je dit meenemen in de onderhandelingen. Als koper krijg je niet automatisch een ontbindende voorwaarde. Koper en verkoper moeten het eens zijn over aanvullende afspraken en ontbindende voorwaarden voordat de koopovereenkomst wordt opgemaakt.

## **Wat zijn ontbindende voorwaarden?**

Ontbindende voorwaarden zijn geldige redenen, die in de koopovereenkomst zijn vastgelegd, om de koop van een woning te annuleren zoals bijvoorbeeld:

1. Financieringsvoorbehoud
2. Geen huisvestingsvergunning
3. Negatieve uitkomst van een bouwkundige keuring
4. Het niet verkrijgen van Nationale Hypotheekgarantie
5. NVM No-Risk clause

## **Wat houdt de drie dagen bedenktijd voor de koper precies in?**

Door de wettelijk vastgestelde drie dagen bedenktijd kan koper zonder opgave van redenen de koop ontbinden. De bedenktijd van drie dagen gaat in zodra een kopie van de getekende koopovereenkomst aan de koper ter hand is gesteld. Na deze tijd is de koop definitief rond, tenzij de ontbindende voorwaarden van toepassing zijn.

## **Wat zijn kosten koper?**

Om eigenaar van de woning te worden dient de koper kosten te betalen. Denk hierbij aan notariskosten, overdrachtsbelasting (2% voor woningen) en kadasterkosten. De kosten voor een eventuele financiering vallen hier niet onder, maar komen wel voor rekening van koper.

## **Voor wie is de onderzoeksplicht?**

Een koper heeft een onderzoeksplicht. Dat houdt in dat de koper zowel de bouwtechnische als de juridische zaken rondom de woning zelf moet onderzoeken.

## **Wat wordt verstaan onder de mededelingsplicht?**

Als de verkoper op de hoogte is van een negatieve eigenschap van de zaak ( een gebrek ), terwijl hij weet of kan weten dat die eigenschap voor de koper van belang is, dient verkoper de koper van die eigenschap op de hoogte te stellen.

## **Meer informatie?**

Dit is slechts een greep uit de onderwerpen die komen kijken bij de aan- of verkoop van een woning. Meer weten? Wij beantwoorden je vragen graag dus neem gerust contact met ons op.

# Informatie voor de kopers

---

Er komt veel kijken bij het kopen van een woning. Onderstaand stappenplan informeert je over elke stap in het aankoopproces en helpt je goed voorbereid het traject in te gaan.

## **Stap 1: Financieel inventariseren**

Voordat je je zoektocht begint is het verstandig te weten wat jouw financiële mogelijkheden zijn. Met de huidige regelgeving is het mogelijk om tot 100% van de waarde van jouw nieuwe woning te financieren. Alle overige, bijkomende kosten moet je zelf financieren.

## **Stap 2: Geschikte woning zoeken**

Zodra je inzicht hebt in je financiële mogelijkheden en je woonwensen bekend zijn, kan de zoektocht beginnen. Schrijf je hiervoor in als woningzoekende in ons zoekersbestand; hiermee word je als eerste, nog voordat de woning online gaat, op de hoogte gehouden van ons nieuwe aanbod. Houdt daarnaast onze social media-kanalen in de gaten, evenals onze eigen website. Tevens wordt al ons aanbod op de websites van Leef Twente en Funda geplaatst.

## **Stap 3: Een woning bezichtigen**

Een woning naar jouw wens gevonden? Maak een afspraak met de verkopend makelaar om de woning te bezichtigen. Het is verstandig om naast de woning ook de locatie en de buurt te verkennen. Kijk verder met een open blik; de meubels en kleuren zijn uiteraard naar jouw wens aan te passen.

## **Stap 4: Extra onderzoek**

Je mag verwachten dat het door jou gekochte huis geschikt is voor 'normaal gebruik'. Toch heb je als koper een onderzoeks-plicht. Zo kunnen bij de bezichtiging zichtbare gebreken later niet als verborgen gebrek worden benoemd.

Daarnaast heeft de verkoper een mededelingsplicht, waarmee hij verplicht is alle informatie te verstrekken die voor jou als koper van belang kan zijn.

## **Stap 5: De onderhandeling**

Bij een onderhandeling wordt vaak alleen aan de koopsom gedacht, maar ook de opleverdatum, roerende zaken en ontbindende voorwaarden maken hier deel van uit.

Je bod en de voorwaarden breng je uit bij de verkopend makelaar. Als de verkoper een tegenbod uitbrengt ben je pas in onderhandeling, of als de verkoper dit expliciet meldt. Het is mogelijk dat er meerdere onderhandelingen tegelijkertijd lopen, dit zal de verkopend makelaar aangeven.

Op het moment dat er meerdere serieuze gegadigden zijn, kan er worden besloten om een verkoop bij inschrijving te starten. Hierbij krijgt iedereen een gelijke kans om een bieding uit te brengen.

## **Stap 6: Teken van de koopovereenkomst**

Gaat verkoper akkoord met jouw bod en voorwaarden, dan is er een overeenstemming. Vervolgens wordt een koopovereenkomst opgesteld, waarin alle afspraken worden vastgelegd. De koop komt tot stand als beide partijen de koopovereenkomst hebben getekend. Daarna heb jij als koper 3 dagen bedenktijd waarin je de koop kunt ontbinden. Na deze termijn is de koop definitief, tenzij er nog ontbindende voorwaarden van toepassing zijn.

## **Stap 7: Financiering**

Overeenstemming bereikt? Dan is het tijd om de financiering in orde te maken. Hiervoor wordt veelal een hypotheek afgesloten. Zoals aangegeven kun je met de huidige regelgeving tot 100% van de waarde van de nieuwe woning. Dit kan, vooral bij overbieden van de vraagprijs, een ander bedrag zijn dan de koopsom. Koop je een energiezuinige woning of tref je energiebesparende maatregelen, dan kun je wellicht meer lenen. De overige kosten, waaronder overdrachtsbelasting en notariskosten, moet je zelf financieren.

Een nieuwbouwwoning wordt vrij op naam (v.o.n.) gekocht, waarbij de kosten koper bij de koopsom zijn inbegrepen.

## **Stap 8: Overdracht woning**

Zodra de ontbindende voorwaarden niet meer van toepassing zijn en de bedenktijd is verstreken, is de koop definitief. Nu kan de overdracht bij de notaris plaatsvinden. Je krijgt een uitnodiging om de woning voorafgaand aan de overdracht samen met de makelaar en verkoper te inspecteren. Bij de notaris wordt, nadat de koopsom door hen is ontvangen, de woning op jouw naam gezet en ingeschreven bij het Kadaster. Nu ben je de eigenaar van je nieuwe woning!



[illegible]

[illegible]



# WAAR VIND JE WEUSTHUIS?

## Wij zijn Thuis in Twente en de grensstreek!

Weusthuis makelaardij is uitgeroepen tot de nummer 1 makelaar van Noordoost-Twente. Daar zijn wij trots op en wij zijn continue bezig met het verbeteren van de processen en onze dienstverlening. Onze makelaars kennen de lokale markt als geen ander. Met vijf vestigingen in de regio hebben we een groot werkgebied. Gecombineerd met onze Twentse nuchterheid kunnen wij elke Twentenaar blij maken.

### Kantoor Tubbergen

Grotestraat 62,  
7651 CK Tubbergen  
0546 - 727 828  
tubbergen@weusthuismakelaardij.nl

### Kantoor Denekamp

Oldenzaalsestraat 34  
7591 GM Denekamp  
0541 - 355 771  
denekamp@weusthuismakelaardij.nl

### Kantoor Oldenzaal

Oliemolenstraat 2  
7573 PC Oldenzaal  
0541 - 727 027  
oldenzaal@weusthuismakelaardij.nl

### Kantoor Losser

Brinkstraat 24  
7581 GD Losser  
053 - 792 02 12  
losser@weusthuismakelaardij.nl

### Kantoor Almelo

Wierdensestraat 122  
7604 BM Almelo  
0546 - 727 820  
almelo@weusthuismakelaardij.nl





*Neem  
contact  
met ons op!*

## ZIJN WIJ OOK JOUW MAKELAAR?

### Interesse in deze woning en ben je benieuwd naar de waarde van jouw woning?

Onze makelaars komen graag bij jou thuis. We geven je de ruimte om na te denken en staan je bij met deskundig en persoonlijk advies. Eigenlijk zoals we dat al jaren doen.

Wij beschikken over een enthousiast team met ervaren en goed opgeleide medewerkers. Wij zijn een betrouwbare partij en bouwen graag aan relaties voor een lange termijn. Dit doen we door de tijd te nemen voor (de verhalen van) de mensen en hun woning. We zijn oprecht geïnteresseerd en hebben een nuchtere kijk op zaken. Ons hele team gaat zorgvuldig te werk waarbij zowel de binnendienstmedewerkers als onze makelaars streven naar een succesvol verkoopresultaat met tevreden verkopers en kopers. Door de grootte van de organisatie hebben we altijd een specialist in huis.

Overweeg jij verkoop of wil je een taxatie van jouw woning? Wij komen graag bij je langs voor een vrijblijvende waardebeoordeling en een eerlijk verkoopadvies. We denken met je mee over de invulling van jouw woonwensen. Bel ons voor het maken van een afspraak. We leren jou en jouw woning graag kennen!

Almelo | Denekamp | Losser | Oldenzaal | Tubbergen  
info@weusthuismakelaardij.nl | weusthuismakelaardij.nl