

Thuis in Twente!



Vraagprijs
€ 385.000 k.k.

Dahliastraat 36

Enschede

Twee-onder-een-kapwoning met verrassend veel wooncomfort!

weusthuismakelaardij.nl

weusthuis
MAKELAARDIJ



Welkom

De makelaars die ok plat proat
Enthousiast, oprecht en betrokken

weusthuismakelaardij.nl | info@weusthuismakelaardij.nl

INTERESSE?

Voor je ligt de brochure van de woning die jouw interesse heeft gewekt.

Met deze brochure informeren wij je graag over alle kenmerken van de woning, kun je de plattegronden van alle verdiepingen bekijken en geven wij je een inkijkje in zowel het huis als de tuin.

Enthousiast geworden na het doornemen van deze brochure? Wij plannen graag een afspraak met jou om deze woning ter plekke te bekijken samen met onze makelaar. Tijdens een bezichtiging kun je het beste ervaren of dit de juiste woning is voor jou en je eventuele aanvullende vragen met de makelaar bespreken.

Heb je reeds een bezichtiging gehad, maar wil je toch nog wat meer informatie? Aarzel dan niet om contact op te nemen met Team Wonen. Wij helpen je graag verder!

*Jouw
makelaar*



Femke

06-12758346

f.vanbenthem@weusthuismakelaardij.nl

*Jouw
binnendienst*



Maartje Dalhoeven

0541-355771

m.dalhoeven@weusthuismakelaardij.nl

Team wonen

Specialisten
dicht bij huis





KENMERKEN

Bouwjaar
1935

Woonoppervlakte
90 m²

Perceeloppervlakte
193 m²

Inhoud
363 m³

Energie label

C

Aantal kamers
4

Aantal slaapkamers
3

Oriëntatie achtertuin
noordoost

Isolatie
dakisolatie, vloerisolatie

CV ketel
Remeha Avanta (2007, eigendom)



OMSCHRIJVING

Deze karakteristieke woning combineert de geliefde uitstraling van de jaren '30 met verschillende comfortabele en duurzame verbeteringen. Zo is de woning recent gemoderniseerd, voorzien van vloerverwarming en afgewerkt met een fraaie PVC-vloer in visgraatmotief. De moderne keuken en badkamer maken het geheel compleet! De houtkachel zorgt op koudere dagen voor extra sfeer, terwijl de aanwezige airconditioning juist voor verkoeling kan zorgen. Op de eerste verdieping bevinden zich twee ruime slaapkamers. De tweede verdieping is via een vaste trap bereikbaar en biedt met een dakkapel en bergruimte achter de knieschotten een volwaardige extra kamer. Bij mooi weer zet je de tuindeuren heerlijk open, waardoor binnen en buiten mooi in elkaar overlopen. De diepe tuin is tevens via een achterom bereikbaar en biedt volop ruimte om van het buitenleven te genieten.

De ligging maakt het plaatje compleet. De woning staat aan een brede en groene straat die wordt gekenmerkt door karakteristieke woningen met erkers. Aan de overzijde ligt een speelveldje, waardoor dit ook voor gezinnen met kinderen een fijne plek is om te wonen. Voor de dagelijkse boodschappen ligt winkelcentrum Park Stokhorst dichtbij en ook Het Hoge Boekel en het gezellige stadscentrum van Enschede zijn eenvoudig per fiets bereikbaar.

Kortom: een karakteristieke jaren '30-woning waarin de afgelopen jaren al flink is geïnvesteerd.



INDELING

Begane grond:

Entree via de hal met trapopgang, provisiekelder en meterkast. De woonkamer gesitueerd aan de voorzijde van de woning heeft dankzij de karakteristieke erker een prettige lichtinval. De houtkachel zorgt voor extra sfeer en via de tuindeuren is er direct contact met de achtertuin. Daarnaast is de woonkamer voorzien van airconditioning en een screen aan de voorzijde. De woonkamer staat in rechtstreekse verbinding met de keuken en de eigentijdse L-vormige keukenopstelling o.a. voorzien van 5-pits inductiekookplaat, vaatwasser en koelkast. Vanuit de achterzijde van de woning zijn onder andere de recent vernieuwde toiletruimte en badkamer te bereiken. Tevens beschikt de woning over een separate wasruimte met CV-opstelling. De gehele begane grond is fraai afgewerkt met een PVC-vloer in visgraatmotief en comfortabele vloerverwarming.

Eerste verdieping:

Overloop met toegang tot twee slaapkamers voorzien van vaste kasten en airconditioning.



INDELING

Tweede verdieping:

Via een vaste trap bereikbare zolderverdieping, die uitstekend als extra slaapkamer, werk- of hobbykamer kan worden gebruikt. De verdieping beschikt over een dakkapel en praktische bergruimte achter de knieschotten.



Tuin:

De diepe achtertuin is via een achterom bereikbaar en biedt volop mogelijkheden om van de zon en de schaduw te genieten. Dankzij de tuindeuren vanuit de woning wordt de tuin op zonnige dagen eenvoudig een verlengstuk van de leefruimte. De terrasoverkapping en tuinberging maken het geheel compleet. Aan de achterzijde van de tuin grenst een bomenrij waardoor je je in een parkachtige omgeving waant!





BIJZONDERHEDEN

- * Begane grondvloer recent vervangen voor schuimbeton met vloerverwarming;
- * Badkamer en toilet recent gemoderniseerd;
- * Gelegen aan een brede, groene straat met speelvoorziening aan de overzijde;
- * Meterkast en elektra recent vernieuwd;
- * Houten verdiepingsvloer afgewerkt met Fermacell platen voor demping van geluid;
- * Voorzien van kunststof kozijnen met HR++ beglazing;
- * Buitenschilderwerk uitgevoerd in 2026;
- * Vrije ligging aan de achterzijde;
- * Gelegen aan een brede, groene straat met speelvoorziening aan de overzijde;
- * Aanvaarding in overleg;
- * Bij koop is een waarborgsom/bankgarantie vereist van 10% van de koopsom;
- * Mogelijkheid tot hypotheek met NHG (Nationale Hypotheek Garantie);
- * Check via www.svn.nl of een starterslening mogelijk is voor deze woning;

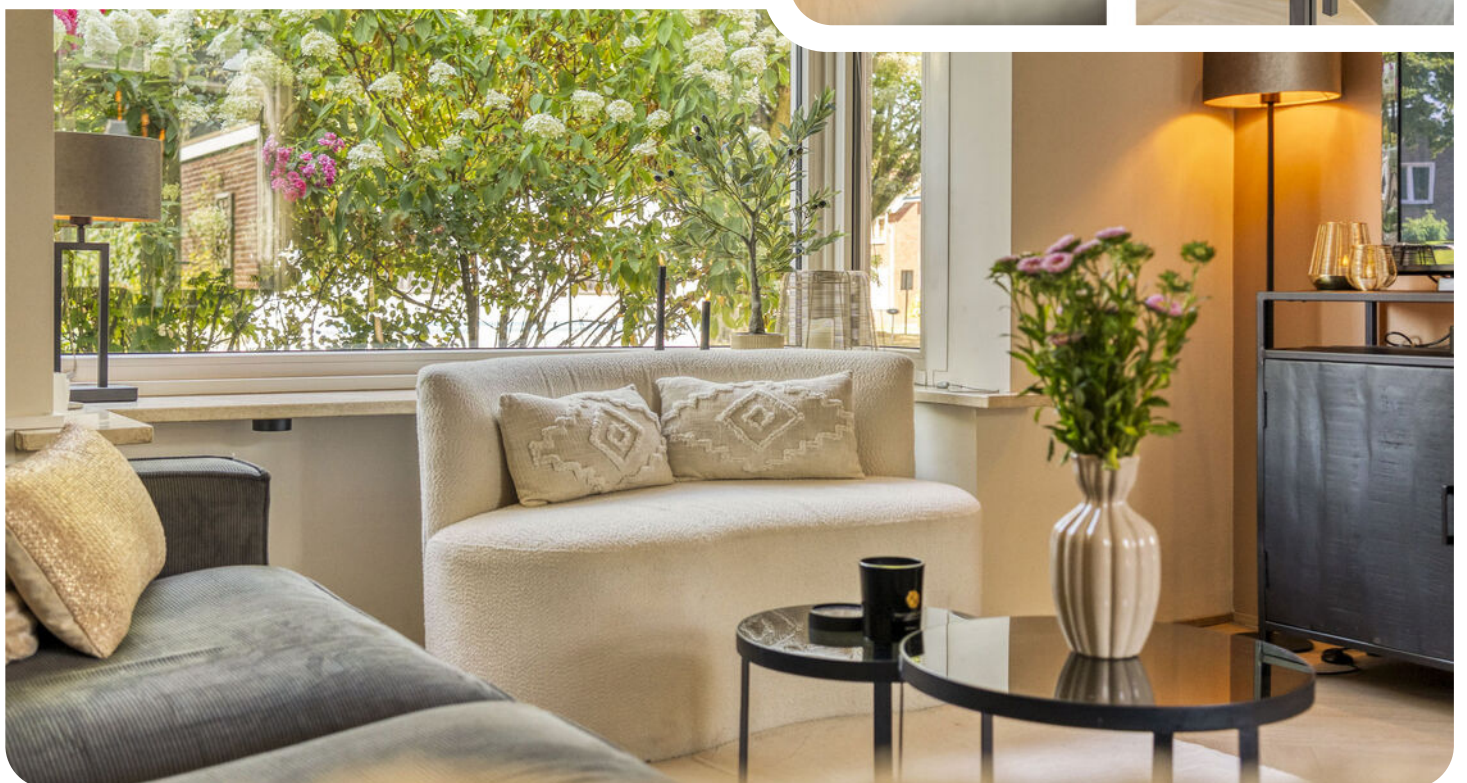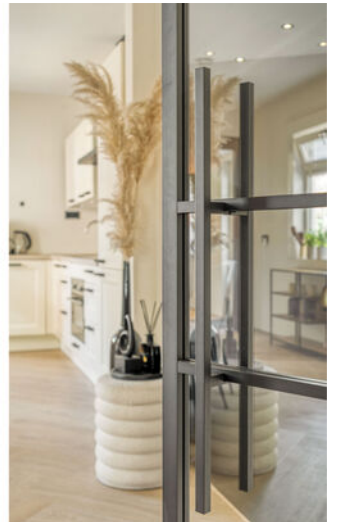



De recent vernieuwde
badkamer en
toiletruimte op de
begane grond zijn
modern en verzorgd
uitgevoerd en bieden
optimaal comfort!

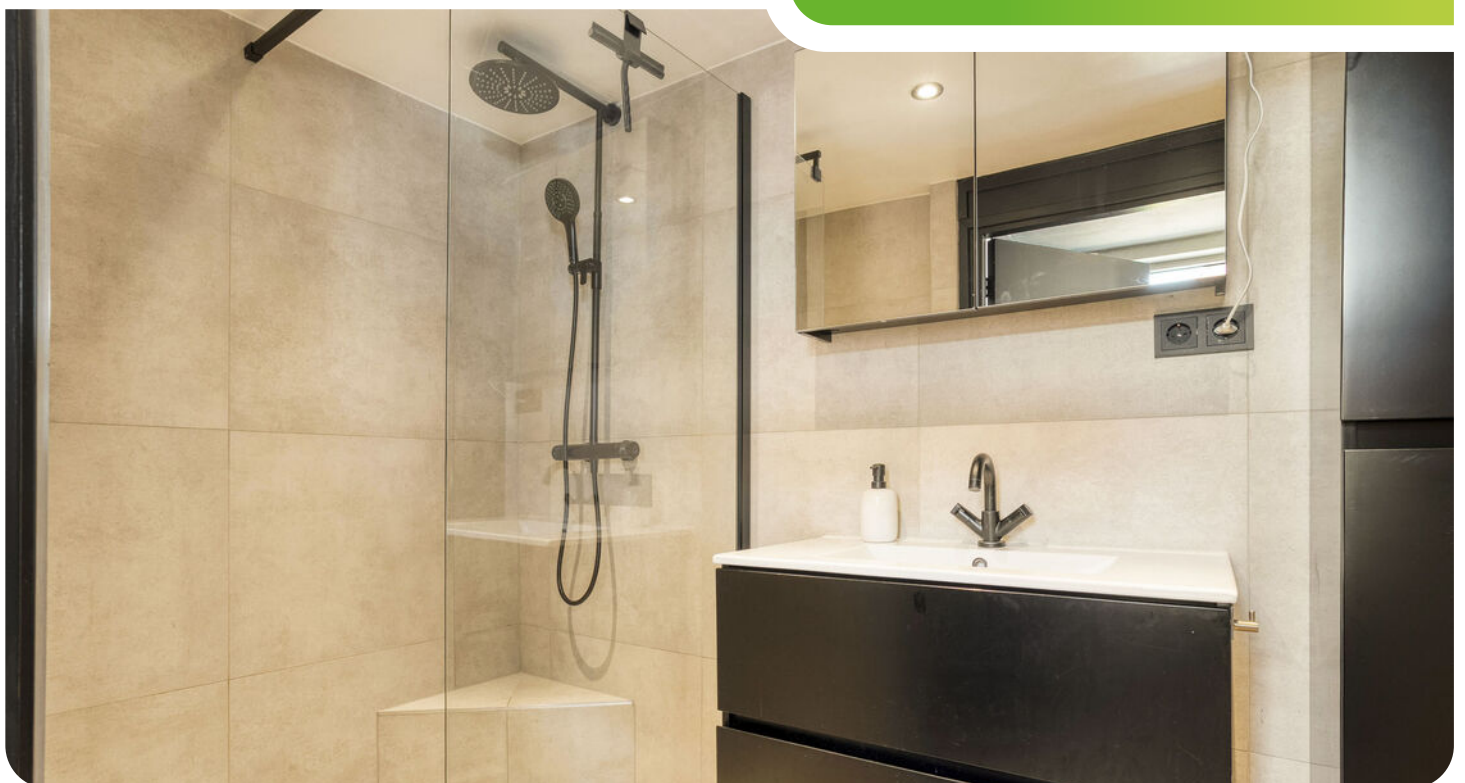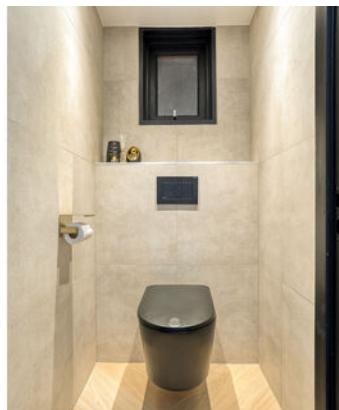



Kamers voorzien
van
airconditioning!








Plattegrond

Begane grond




Plattegrond


Eerste verdieping

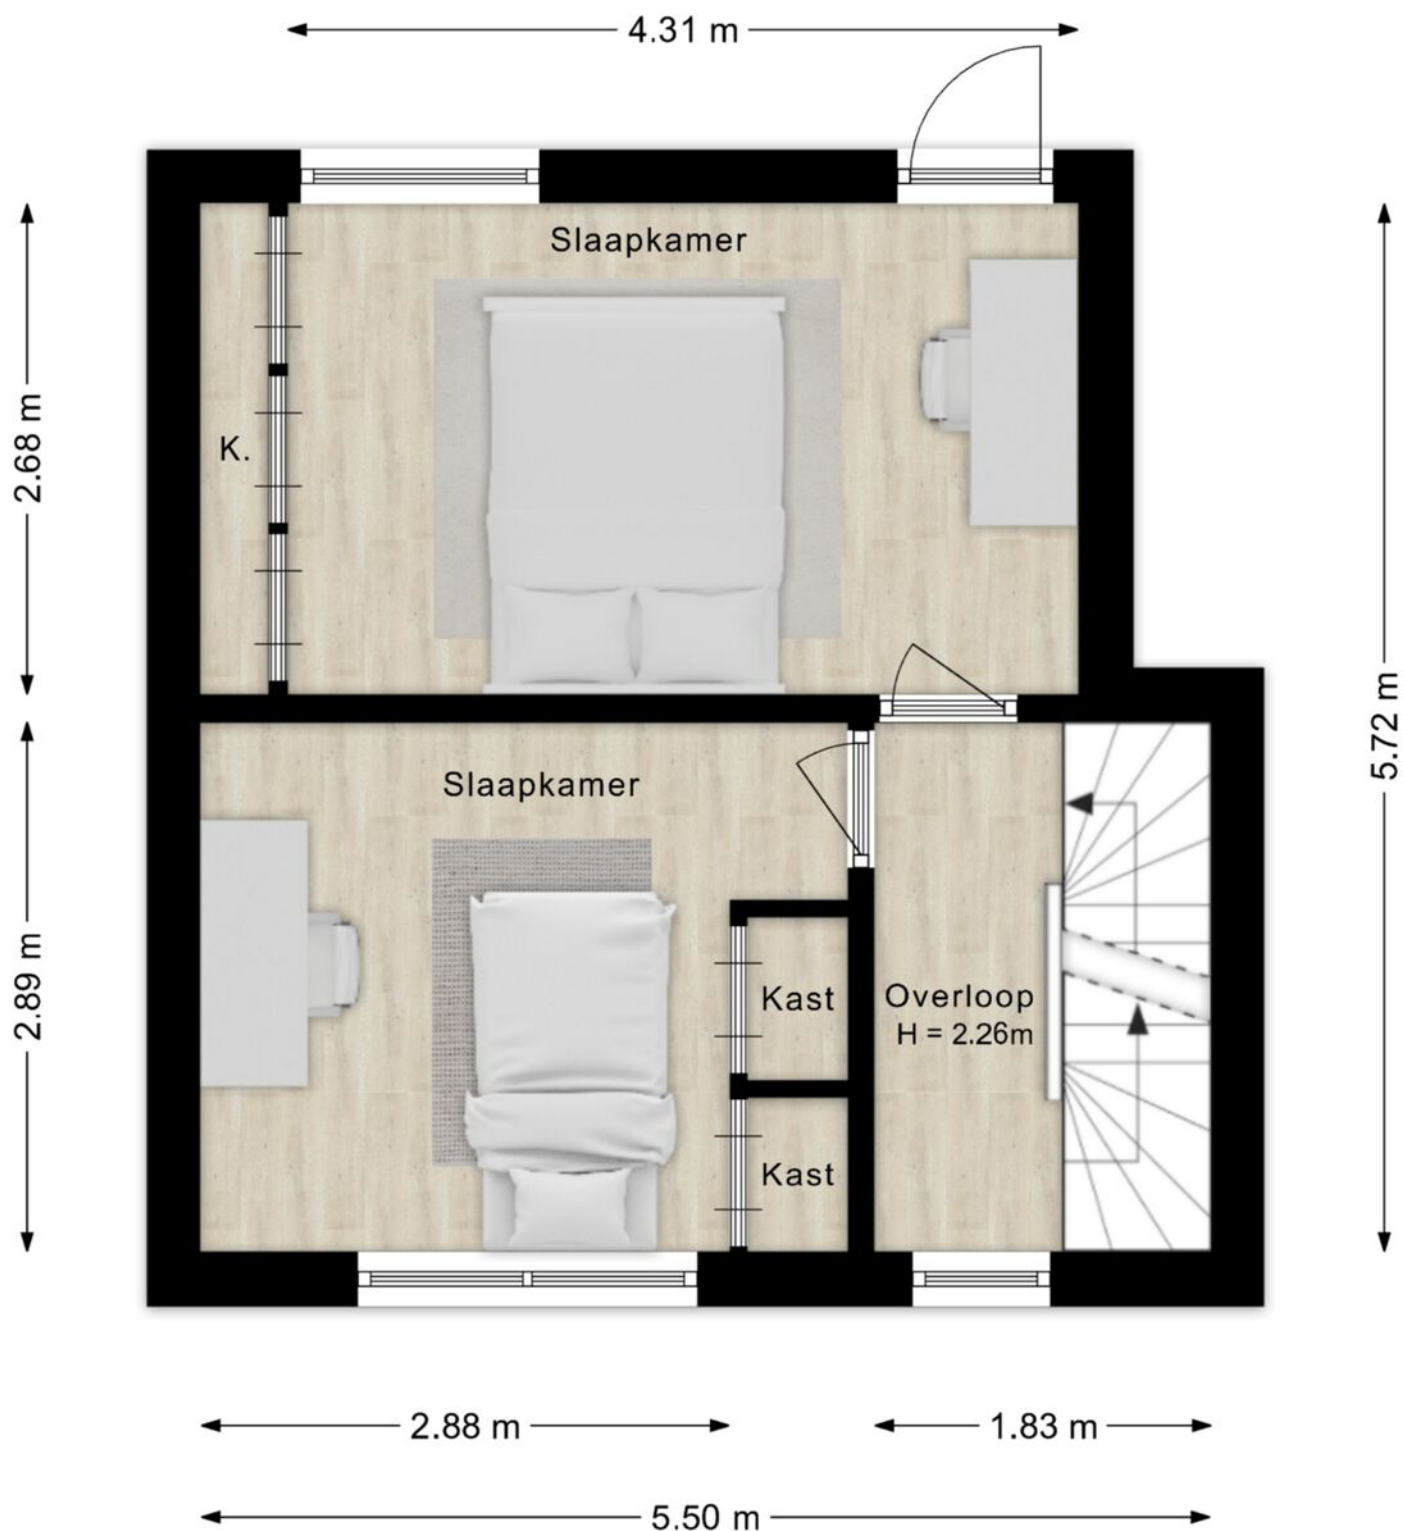

Plattegrond

Tweede verdieping

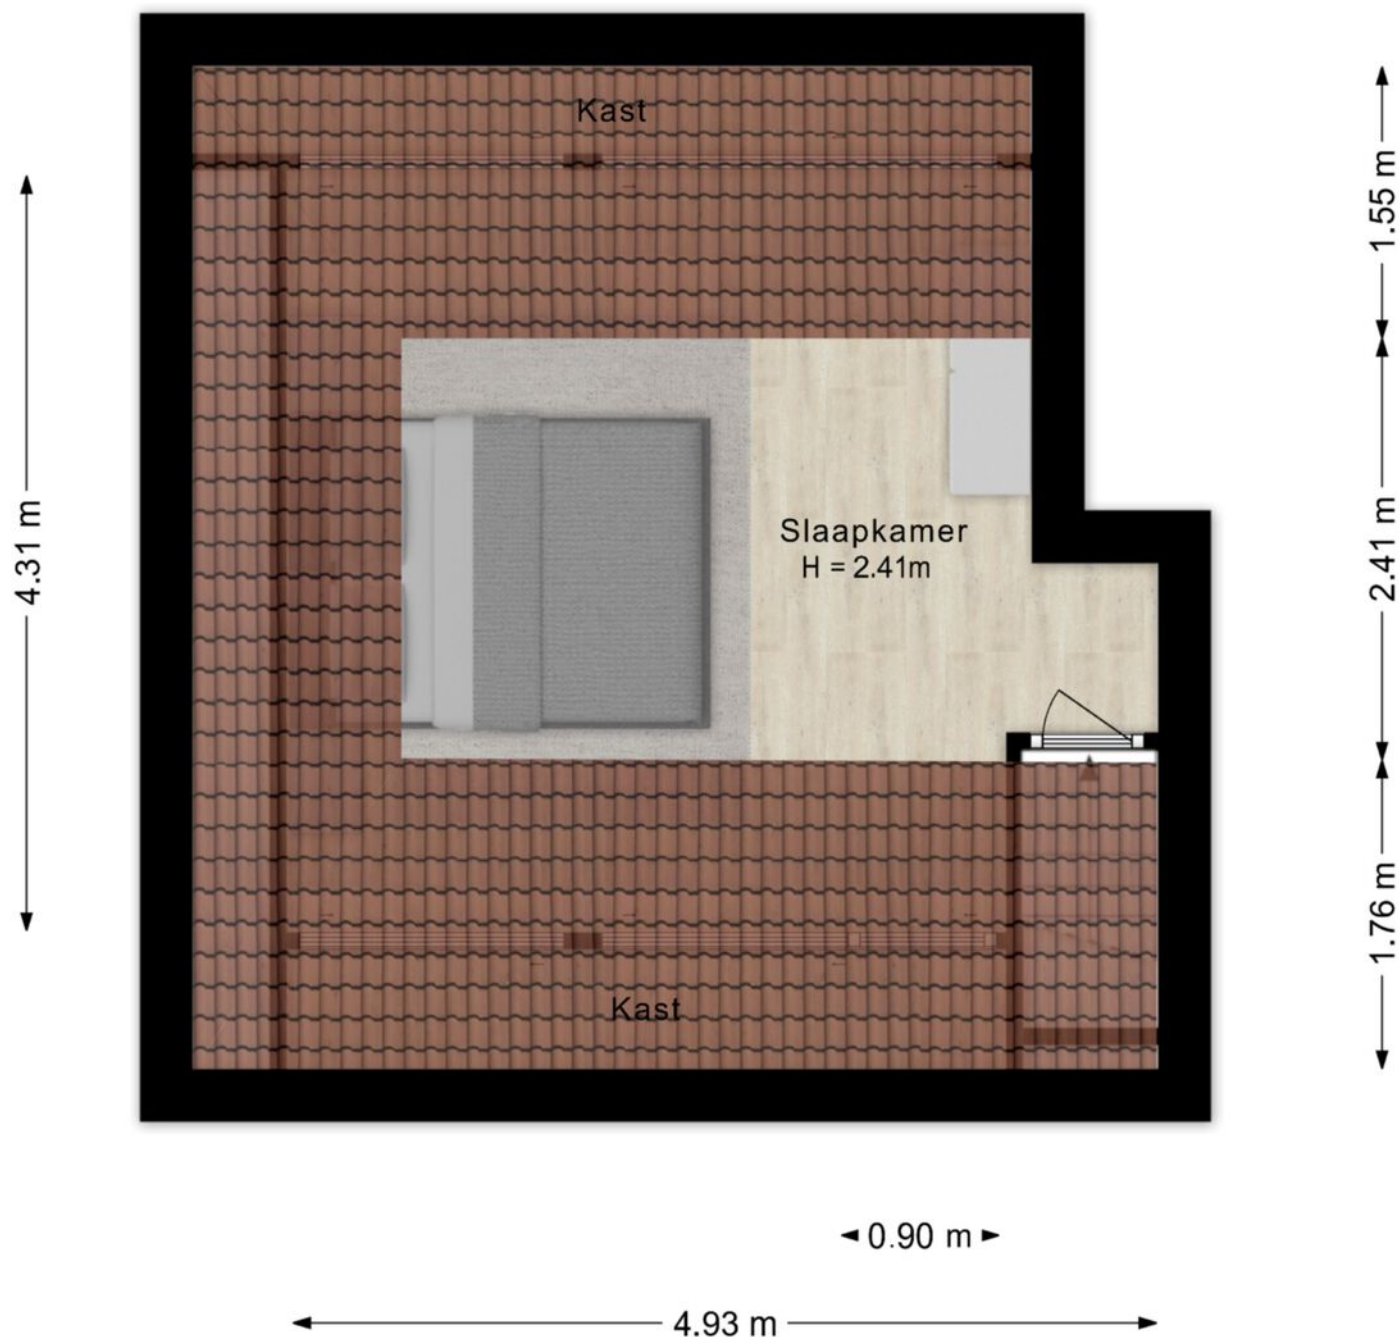

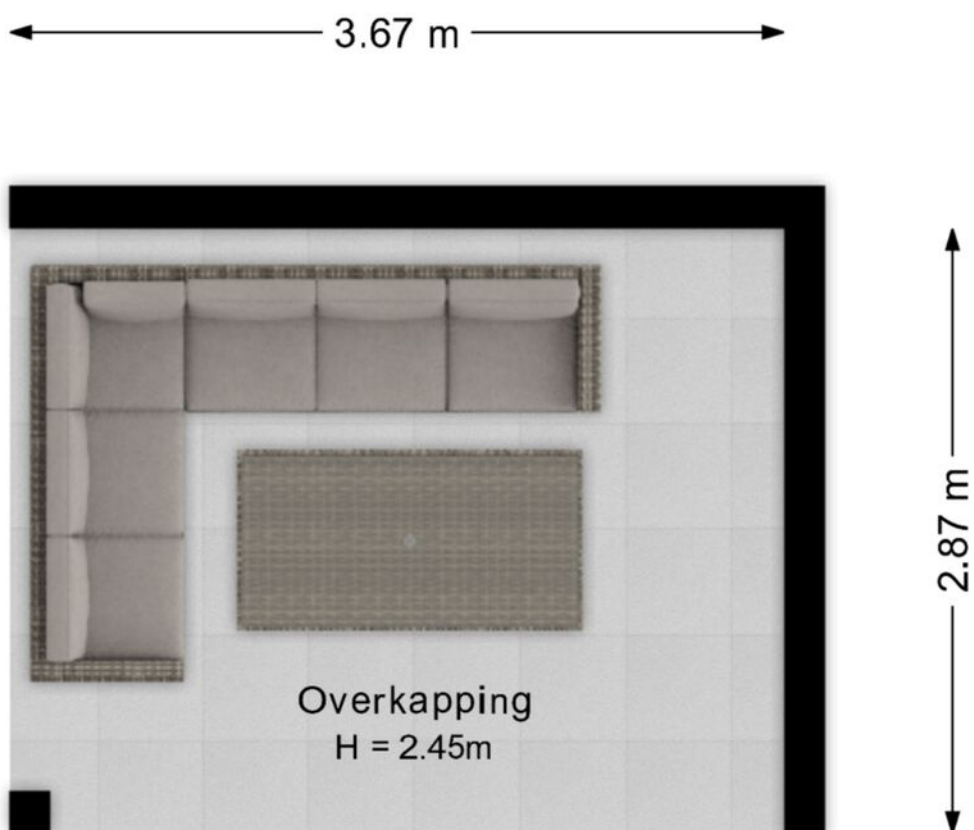

©HomeVisuals – Aan de plattegronden kunnen geen rechten worden ontleend.
www.home-visuals.nl



Kadastrale kaart



12345
25

Deze kaart is noordgericht

Perceelnummer

Huisnummer

Vastgestelde kadastrale grens

Voorlopige kadastrale grens

Administratieve kadastrale grens

Bebouwing

Voor een eensklingend uittreksel, geleverd op 24 juli 2026

De bewaarder van het kadaster en de openbare registers

Schaal 1: 500

Kadastrale gemeente Lonneker

Sectie Q



Perceel 14

Aan dit uittreksel kunnen geen betrouwbare maten worden ontleend.

De Dienst voor het kadaster en de openbare registers behoudt zich de intellectuele eigendomsrechten voor, waaronder het auteursrecht en het databankenrecht.

kadaster

Locatie op de kaart

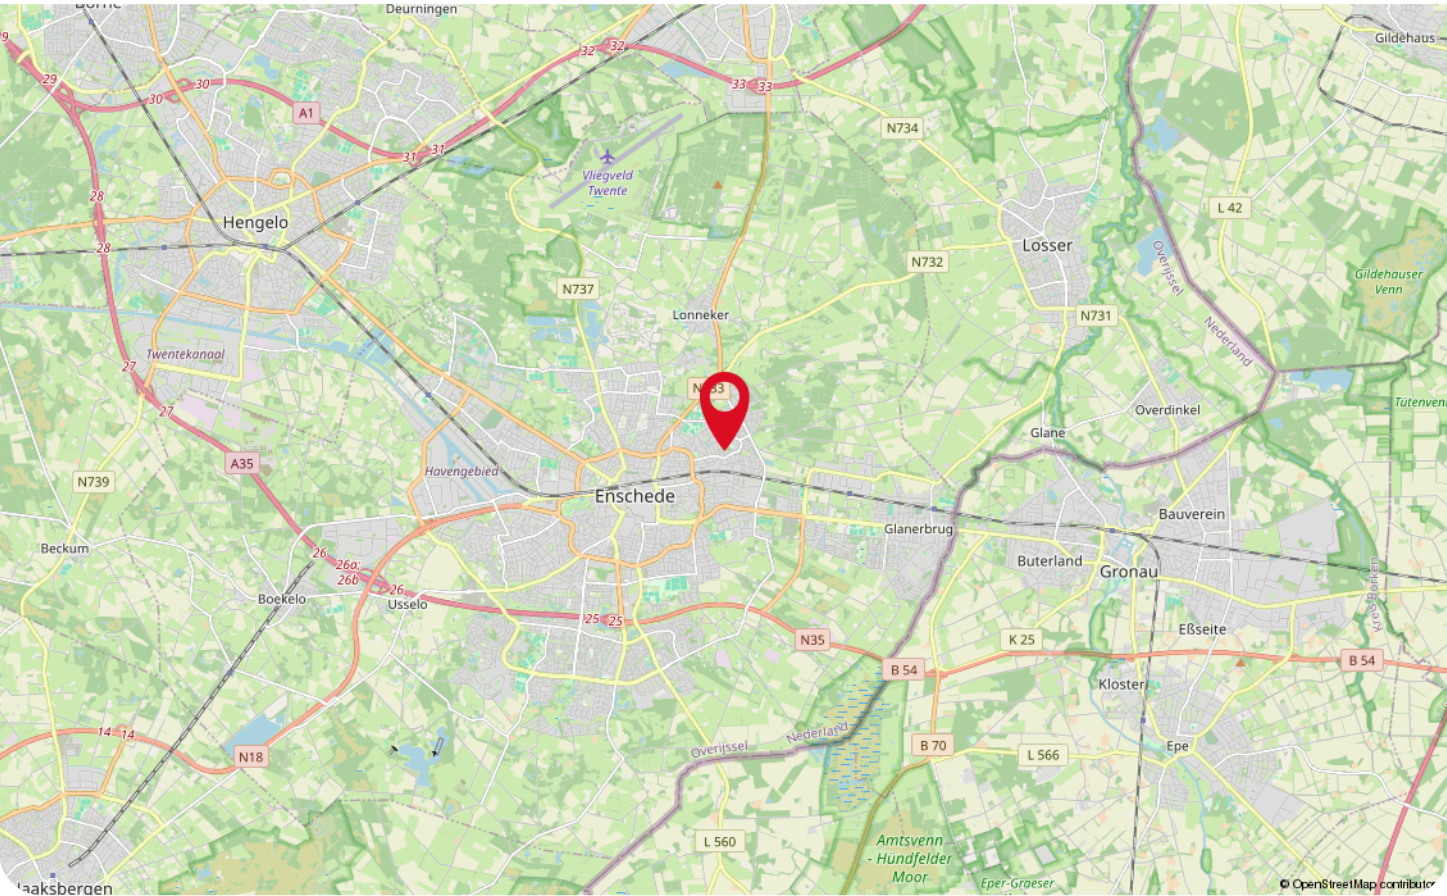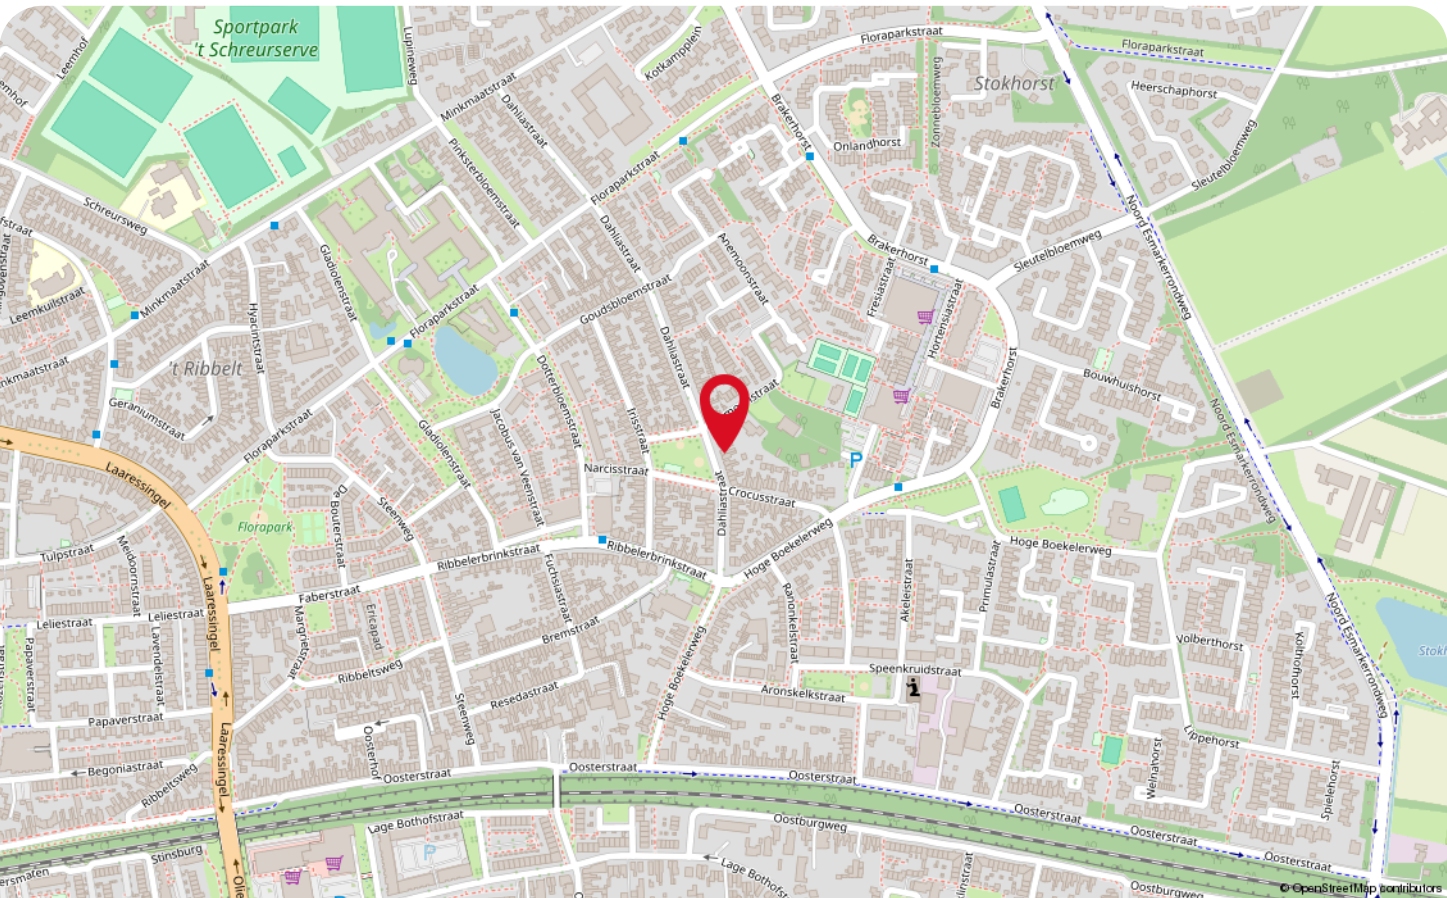


Wonen in Enschede



Welkom in de grootste stad van provincie Overijssel! Enschede is niet alleen rijk aan oppervlaktes, maar ook rijk aan de historie van de textielindustrie! Zo zijn de panden uit de textielindustrie goed bewaard gebleven, waaronder de Spinnerij Tubantia, Spinnerij Oosterveld en Blijdenstein & Co. Enschede is een levendige plek met een fijne binnenstad, waar je onder andere goed terecht kunt als je van winkelen houdt; hier lenen het Van Heekplein en de knusse winkelstraatjes zich uitstekend voor!

Heb je na het winkelen zin gekregen om een terrasje te pakken of gewoon lekker uit eten te gaan? Het plein op de Oude Markt biedt jou hiervoor talloze mogelijkheden aan! Niet alleen de binnenstad is zó goed voorzien van allerlei voorzieningen, ook de wijken rondom zijn goed voorzien! Dit maakt wonen in Enschede erg aantrekkelijk; dit klinkt toch ook jou goed in de oren?

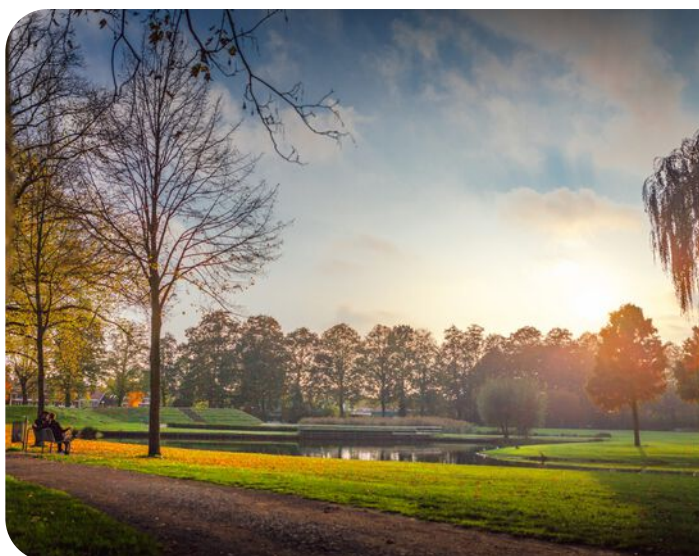

Wil je er even tussenuit? Strek je benen en ga wandelen door één van de vele parken van Enschede. Het bekendste park in Enschede is het 19-eeuwse Volkspark. Wist jij dat het Volkspark in Enschede het oudste Volkspark is van Nederland?

Op zoek naar een woning in een stad waar elke dag wel iets te beleven valt? Wij helpen je graag bij het vinden van een droomstulpje in de mooiste en grootste stad van Overijssel, Enschede!

Lijst van zaken

Beschrijving	Blijft achter	Gaat mee	Ter overname
Woning - Interieur			
(Voorzet) openhaard met toebehoren	X		
Houtkachel	X		
Verlichting, te weten			
- inbouwspots/dimmers	X		
- opbouwspots/armaturen/lampen/dimmers	X		
- losse (hang)lampen		X	
Raamdecoratie/zonwering binnen, te weten			
- gordijnrails	X		
- gordijnen	X		
- overgordijnen	X		
- vitrages	X		
- rolgordijnen	X		
- lamellen	X		
- jaloezieën	X		
- (losse) horren/rolhorren	X		
Vloerdecoratie, te weten			
- parketvloer	X		
- plavuizen	X		
Overig, te weten			
- spiegelwanden	X		
- schilderij ophangstelsel	X		
Woning - Keuken			
Keukenblok (met bovenkasten)	X		
Keuken (inbouw)apparatuur, te weten			
- kookplaat	X		
- (gas)fornuis	X		
- afzuigkap	X		
- magnetron		X	
- oven	X		
- combi-oven/combimagnetron	X		
- koelkast	X		
- vriezer	X		
- koel-vriescombinatie	X		
- vaatwasser	X		
- koffiezetapparaat		X	

Lijst van zaken

Beschrijving	Blijft achter	Gaat mee	Ter overname
Woning - Sanitair/sauna			
Toilet met de volgende toebehoren			
- toilet	X		
- toiletrolhouder	X		
- toiletborstel(houder)		X	
Badkamer met de volgende toebehoren			
- douche (cabine/schermb)	X		
- wastafel	X		
- wastafelmeubel	X		
- toilet	X		
- toiletrolhouder	X		
- toiletborstel(houder)		X	
Woning - Extérieur/installaties/veiligheid/energiebesparing			
(Voordeur)bel		X	
Rookmelders		X	
Airconditioning	X		
Telefoonaansluiting/internetaansluiting	X		
Zonnepanelen	X		
Warmwatervoorziening, te weten			
- CV-installatie	X		
Tuin - Inrichting			
Tuinaanleg/bestrating	X		
Beplanting	X		
Tuin - Verlichting/installaties			
Buitenverlichting	X		
Tijd- of schemerschakelaar/bewegingsmelder	X		
Tuin - Bebouwing			
Tuinhuis/buitenberging	X		
Kasten/werkbank in tuinhuis/berging	X		

Veelgestelde vragen

Het kopen of verkopen van een woning is niet iets dat je dagelijks doet. Het is dus niet zo vreemd dat je tijdens het kopen of verkopen van een woning tegen allerlei vragen aanloopt. De meest voorkomende vragen hebben we voor je op een rij gezet.

Wanneer ben ik in onderhandeling?

Je bent pas in onderhandeling met de verkopende partij als deze reageert op je bod door:

- a) Een tegenbod te doen.
- b) Expliciet te melden dat jullie in onderhandeling zijn.

Je bent dus nog niet in onderhandeling als de verkopende makelaar zegt dat hij je bod met de verkoper zal bespreken.

Mag een verkoopmakelaar doorgaan met bezichtigingen als er al over een bod onderhandeld wordt?

Ja, dat mag. Een onderhandeling hoeft namelijk niet tot een verkoop te leiden. Bovendien zal de verkoper waarschijnlijk graag willen weten of er meer belangstelling is. Ook mag er met meerdere geïnteresseerde kopers tegelijkertijd onderhandeld worden. Een makelaar moet dit wel duidelijk aan alle partijen melden.

Vaak zal de verkopende makelaar belangstellenden mededelen dat er al een bod ligt of dat er onderhandelingen gaande zijn. De makelaar doet geen mededelingen over de hoogte van de biedingen. Dit zou overbiedingen kunnen uitlokken.

Hoe komt de koop tot stand?

Als verkoper en koper het eens zijn over de belangrijkste zaken - onder andere prijs, leveringsdatum, ontbindende voorwaarden en eventuele afspraken over roerende zaken -, dan legt de verkopende makelaar de afspraken vast in de koopovereenkomst. Pas als beide partijen de koopovereenkomst hebben ondertekend, de zogenoemde schriftelijkheidsvereiste, komt de koop tot stand. Ontbindende voorwaarden zijn een belangrijk aandachtspunt. Als je deze opgenomen wilt hebben in de koopovereenkomst, dan moet je dit meenemen in de onderhandelingen. Als koper krijg je niet automatisch een ontbindende voorwaarde. Koper en verkoper moeten het eens zijn over aanvullende afspraken en ontbindende voorwaarden voordat de koopovereenkomst wordt opgemaakt.

Wat zijn ontbindende voorwaarden?

Ontbindende voorwaarden zijn geldige redenen, die in de koopovereenkomst zijn vastgelegd, om de koop van een woning te annuleren zoals bijvoorbeeld:

1. Financieringsvoorbehoud
2. Geen huisvestingsvergunning
3. Negatieve uitkomst van een bouwkundige keuring
4. Het niet verkrijgen van Nationale Hypotheekgarantie
5. NVM No-Risk clause

Wat houdt de drie dagen bedenktijd voor de koper precies in?

Door de wettelijk vastgestelde drie dagen bedenktijd kan koper zonder opgaaf van redenen de koop ontbinden. De bedenktijd van drie dagen gaat in zodra een kopie van de getekende koopovereenkomst aan de koper ter hand is gesteld. Na deze tijd is de koop definitief rond, tenzij de ontbindende voorwaarden van toepassing zijn.

Wat zijn kosten koper?

Om eigenaar van de woning te worden dient de koper kosten te betalen. Denk hierbij aan notariskosten, overdrachtsbelasting (2% voor woningen) en kadasterkosten. De kosten voor een eventuele financiering vallen hier niet onder, maar komen wel voor rekening van koper.

Voor wie is de onderzoeksplicht?

Een koper heeft een onderzoeksplicht. Dat houdt in dat de koper zowel de bouwtechnische als de juridische zaken rondom de woning zelf moet onderzoeken.

Wat wordt verstaan onder de mededelingsplicht?

Als de verkoper op de hoogte is van een negatieve eigenschap van de zaak (een gebrek), terwijl hij weet of kan weten dat die eigenschap voor de koper van belang is, dient verkoper de koper van die eigenschap op de hoogte te stellen.

Meer informatie?

Dit is slechts een greep uit de onderwerpen die komen kijken bij de aan- of verkoop van een woning. Meer weten? Wij beantwoorden je vragen graag dus neem gerust contact met ons op.

Informatie voor de kopers

Er komt veel kijken bij het kopen van een woning. Onderstaand stappenplan informeert je over elke stap in het aankoopproces en helpt je goed voorbereid het traject in te gaan.

Stap 1: Financieel inventariseren

Voordat je je zoektocht begint is het verstandig te weten wat jouw financiële mogelijkheden zijn. Met de huidige regelgeving is het mogelijk om tot 100% van de waarde van jouw nieuwe woning te financieren. Alle overige, bijkomende kosten moet je zelf financieren.

Stap 2: Geschikte woning zoeken

Zodra je inzicht hebt in je financiële mogelijkheden en je woonwensen bekend zijn, kan de zoektocht beginnen. Schrijf je hiervoor in als woningzoekende in ons zoekersbestand; hiermee word je als eerste, nog voordat de woning online gaat, op de hoogte gehouden van ons nieuwe aanbod. Houdt daarnaast onze social media-kanalen in de gaten, evenals onze eigen website. Tevens wordt al ons aanbod op de websites van Leef Twente en Funda geplaatst.

Stap 3: Een woning bezichtigen

Een woning naar jouw wens gevonden? Maak een afspraak met de verkopend makelaar om de woning te bezichtigen. Het is verstandig om naast de woning ook de locatie en de buurt te verkennen. Kijk verder met een open blik; de meubels en kleuren zijn uiteraard naar jouw wens aan te passen.

Stap 4: Extra onderzoek

Je mag verwachten dat het door jou gekochte huis geschikt is voor 'normaal gebruik'. Toch heb je als koper een onderzoeks-plicht. Zo kunnen bij de bezichtiging zichtbare gebreken later niet als verborgen gebrek worden benoemd.

Daarnaast heeft de verkoper een mededelingsplicht, waarmee hij verplicht is alle informatie te verstrekken die voor jou als koper van belang kan zijn.

Stap 5: De onderhandeling

Bij een onderhandeling wordt vaak alleen aan de koopsom gedacht, maar ook de opleverdatum, roerende zaken en ontbindende voorwaarden maken hier deel van uit.

Je bod en de voorwaarden breng je uit bij de verkopend makelaar. Als de verkoper een tegenbod uitbrengt ben je pas in onderhandeling, of als de verkoper dit expliciet meldt. Het is mogelijk dat er meerdere onderhandelingen tegelijkertijd lopen, dit zal de verkopend makelaar aangeven.

Op het moment dat er meerdere serieuze gegadigden zijn, kan er worden besloten om een verkoop bij inschrijving te starten. Hierbij krijgt iedereen een gelijke kans om een bieding uit te brengen.

Stap 6: Teken van de koopovereenkomst

Gaat verkoper akkoord met jouw bod en voorwaarden, dan is er een overeenstemming. Vervolgens wordt een koopovereenkomst opgesteld, waarin alle afspraken worden vastgelegd. De koop komt tot stand als beide partijen de koopovereenkomst hebben getekend. Daarna heb jij als koper 3 dagen bedenktijd waarin je de koop kunt ontbinden. Na deze termijn is de koop definitief, tenzij er nog ontbindende voorwaarden van toepassing zijn.

Stap 7: Financiering

Overeenstemming bereikt? Dan is het tijd om de financiering in orde te maken. Hiervoor wordt veelal een hypotheek afgesloten. Zoals aangegeven kun je met de huidige regelgeving tot 100% van de waarde van de nieuwe woning. Dit kan, vooral bij overbieden van de vraagprijs, een ander bedrag zijn dan de koopsom. Koop je een energiezuinige woning of tref je energiebesparende maatregelen, dan kun je wellicht meer lenen. De overige kosten, waaronder overdrachtsbelasting en notariskosten, moet je zelf financieren. Een nieuwbouwwoning wordt vrij op naam (v.o.n.) gekocht, waarbij de kosten koper bij de koopsom zijn inbegrepen.

Stap 8: Overdracht woning

Zodra de ontbindende voorwaarden niet meer van toepassing zijn en de bedenktijd is verstreken, is de koop definitief. Nu kan de overdracht bij de notaris plaatsvinden. Je krijgt een uitnodiging om de woning voorafgaand aan de overdracht samen met de makelaar en verkoper te inspecteren. Bij de notaris wordt, nadat de koopsom door hen is ontvangen, de woning op jouw naam gezet en ingeschreven bij het Kadaster. Nu ben je de eigenaar van je nieuwe woning!

This image shows a full page of blank white paper with horizontal ruling lines. The lines are evenly spaced and run across the width of the page, typical of notebook or legal stationery. There are no margins, text, or other markings present.

WAAR VIND JE WEUSTHUIS?

Wij zijn Thuis in Twente en de grensstreek!

Weusthuis makelaardij is uitgeroepen tot de nummer 1 makelaar van Noordoost-Twente. Daar zijn wij trots op en wij zijn continue bezig met het verbeteren van de processen en onze dienstverlening. Onze makelaars kennen de lokale markt als geen ander. Met vijf vestigingen in de regio hebben we een groot werkgebied. Gecombineerd met onze Twentse nuchterheid kunnen wij elke Twentenaar blij maken.

Kantoor Tubbergen

Grotestraat 62,
7651 CK Tubbergen
0546 - 727 828
tubbergen@weusthuismakelaardij.nl

Kantoor Denekamp

Oldenzaalsestraat 34
7591 GM Denekamp
0541 - 355 771
denekamp@weusthuismakelaardij.nl

Kantoor Oldenzaal

Oliemolenstraat 2
7573 PC Oldenzaal
0541 - 727 027
oldenzaal@weusthuismakelaardij.nl

Kantoor Losser

Brinkstraat 24
7581 GD Losser
053 - 792 02 12
losser@weusthuismakelaardij.nl

Kantoor Almelo

Wierdensestraat 122
7604 BM Almelo
0546 - 727 820
almelo@weusthuismakelaardij.nl





*Neem
contact
met ons op!*

ZIJN WIJ OOK JOUW MAKELAAR?

Interesse in deze woning en ben je benieuwd naar de waarde van jouw woning?

Onze makelaars komen graag bij jou thuis. We geven je de ruimte om na te denken en staan je bij met deskundig en persoonlijk advies. Eigenlijk zoals we dat al jaren doen.

Wij beschikken over een enthousiast team met ervaren en goed opgeleide medewerkers. Wij zijn een betrouwbare partij en bouwen graag aan relaties voor een lange termijn. Dit doen we door de tijd te nemen voor (de verhalen van) de mensen en hun woning. We zijn oprecht geïnteresseerd en hebben een nuchtere kijk op zaken. Ons hele team gaat zorgvuldig te werk waarbij zowel de binnendienstmedewerkers als onze makelaars streven naar een succesvol verkoopresultaat met tevreden verkopers en kopers. Door de grootte van de organisatie hebben we altijd een specialist in huis.

Overweeg jij verkoop of wil je een taxatie van jouw woning? Wij komen graag bij je langs voor een vrijblijvende waardebeoordeling en een eerlijk verkoopadvies. We denken met je mee over de invulling van jouw woonwensen. Bel ons voor het maken van een afspraak. We leren jou en jouw woning graag kennen!

Almelo | Denekamp | Losser | Oldenzaal | Tubbergen
info@weusthuismakelaardij.nl | weusthuismakelaardij.nl