


Earthship | Almere Oosterwold

Werktekeningen | 21-08-2024

Adres De Horizon 47
Almere Oosterwold

initiatief i590
oppervlakte 2000 ca
gebiedscode 5Z6
kavelvolgnummer -


projectnummer 043
Status WT
Datum 21-08-2024
Datum gew. -

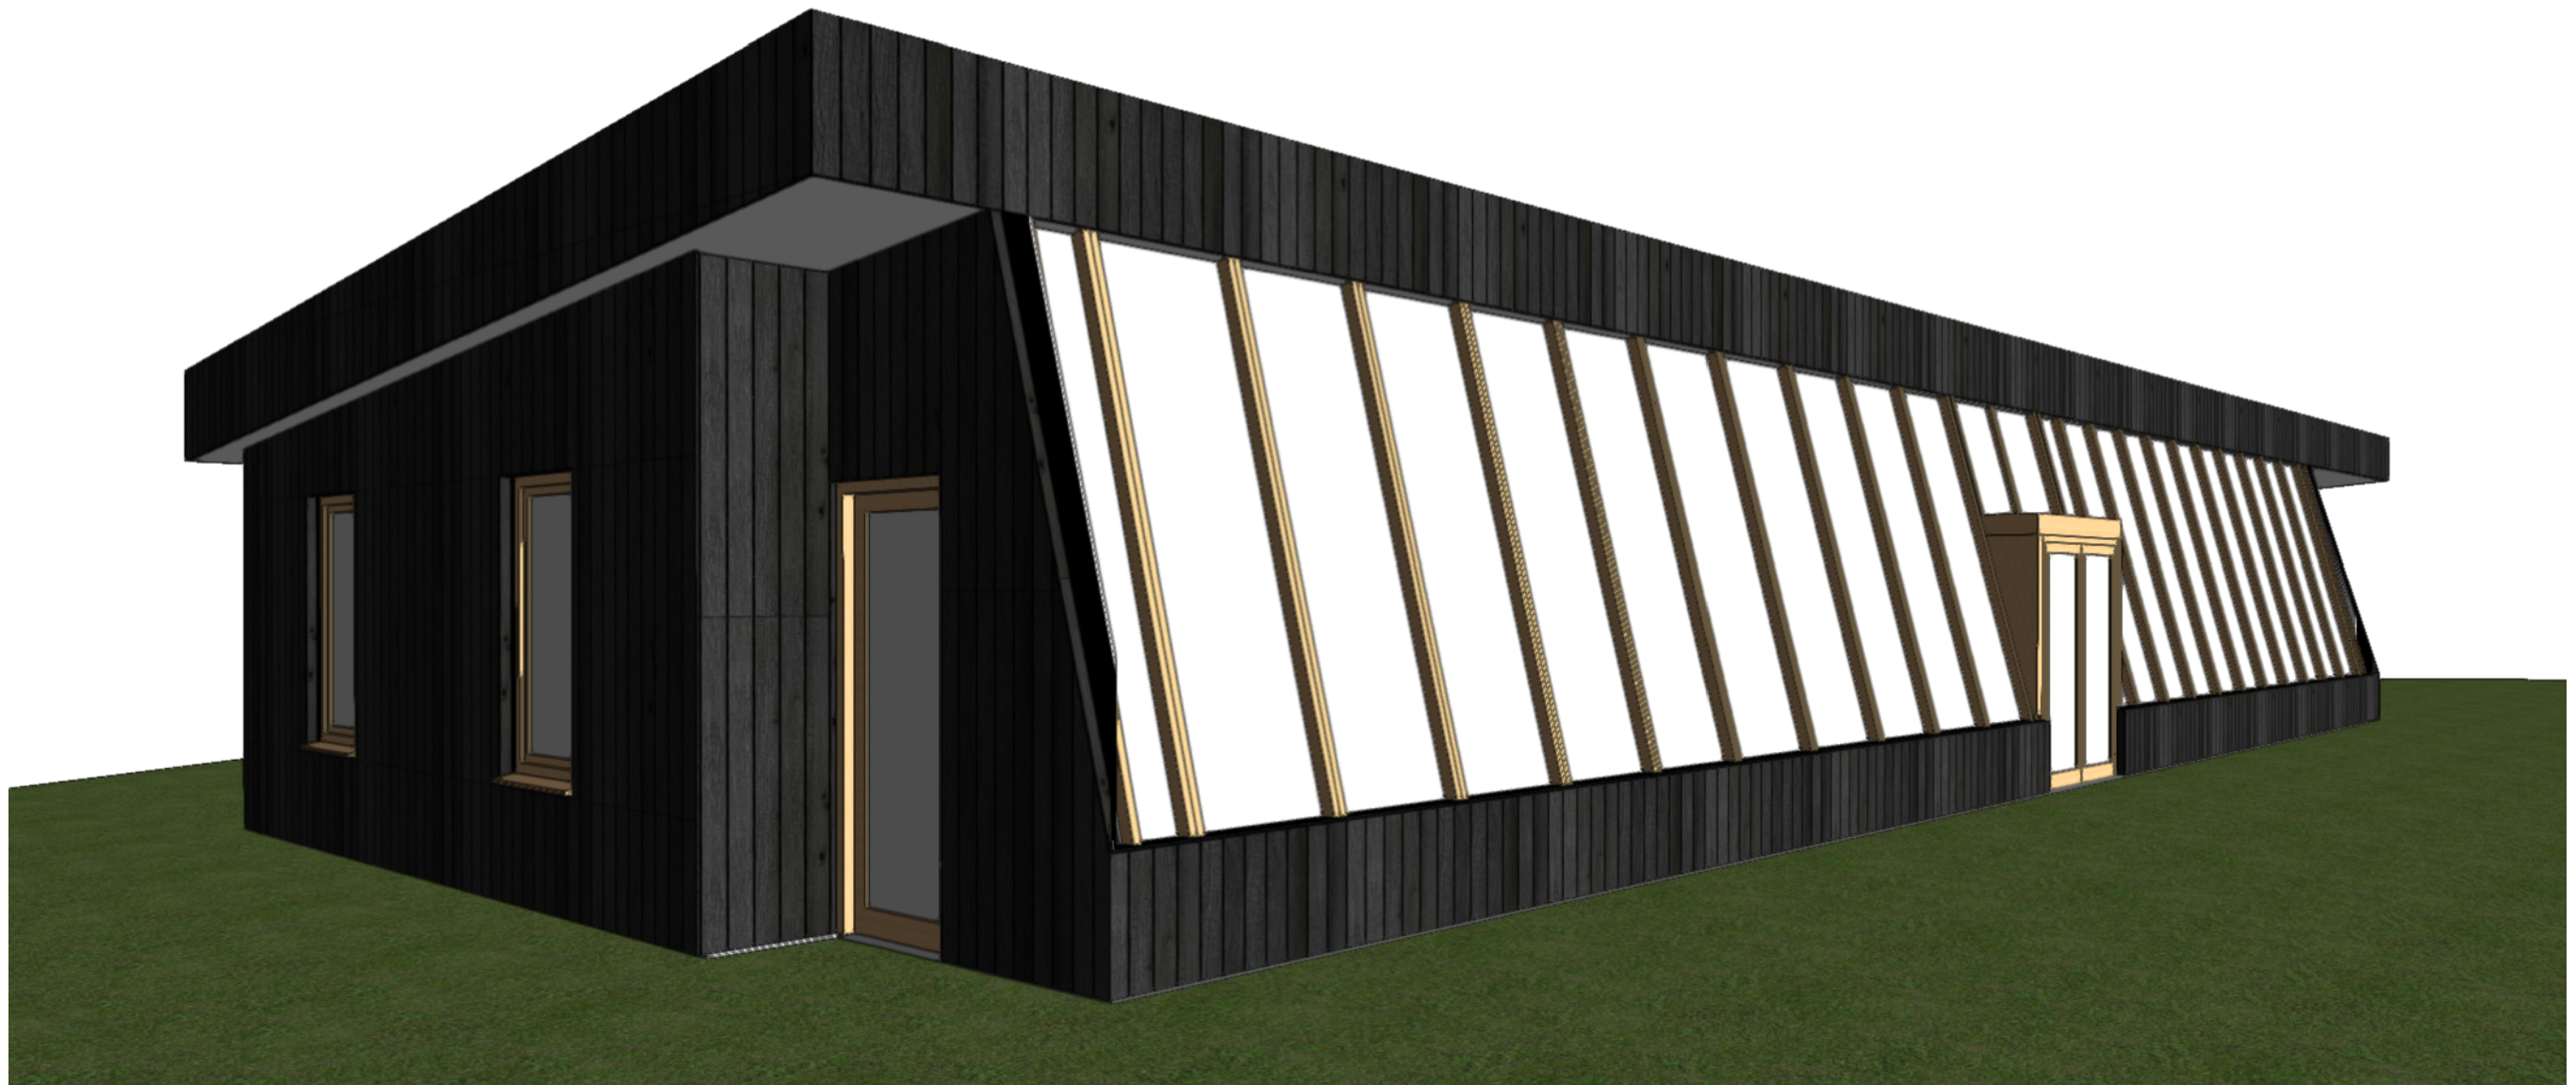

Opdrachtgever:
D. Haages
De Horizon 47
1349 GC Almere


Architect:
EG Architectuur & Engineering
06 55 95 46 84
ericgoldhoorn@gmail.com

Constructeur:
ConStabiel
06 42 72 01 86
o.sarfaty@constabiel.nl

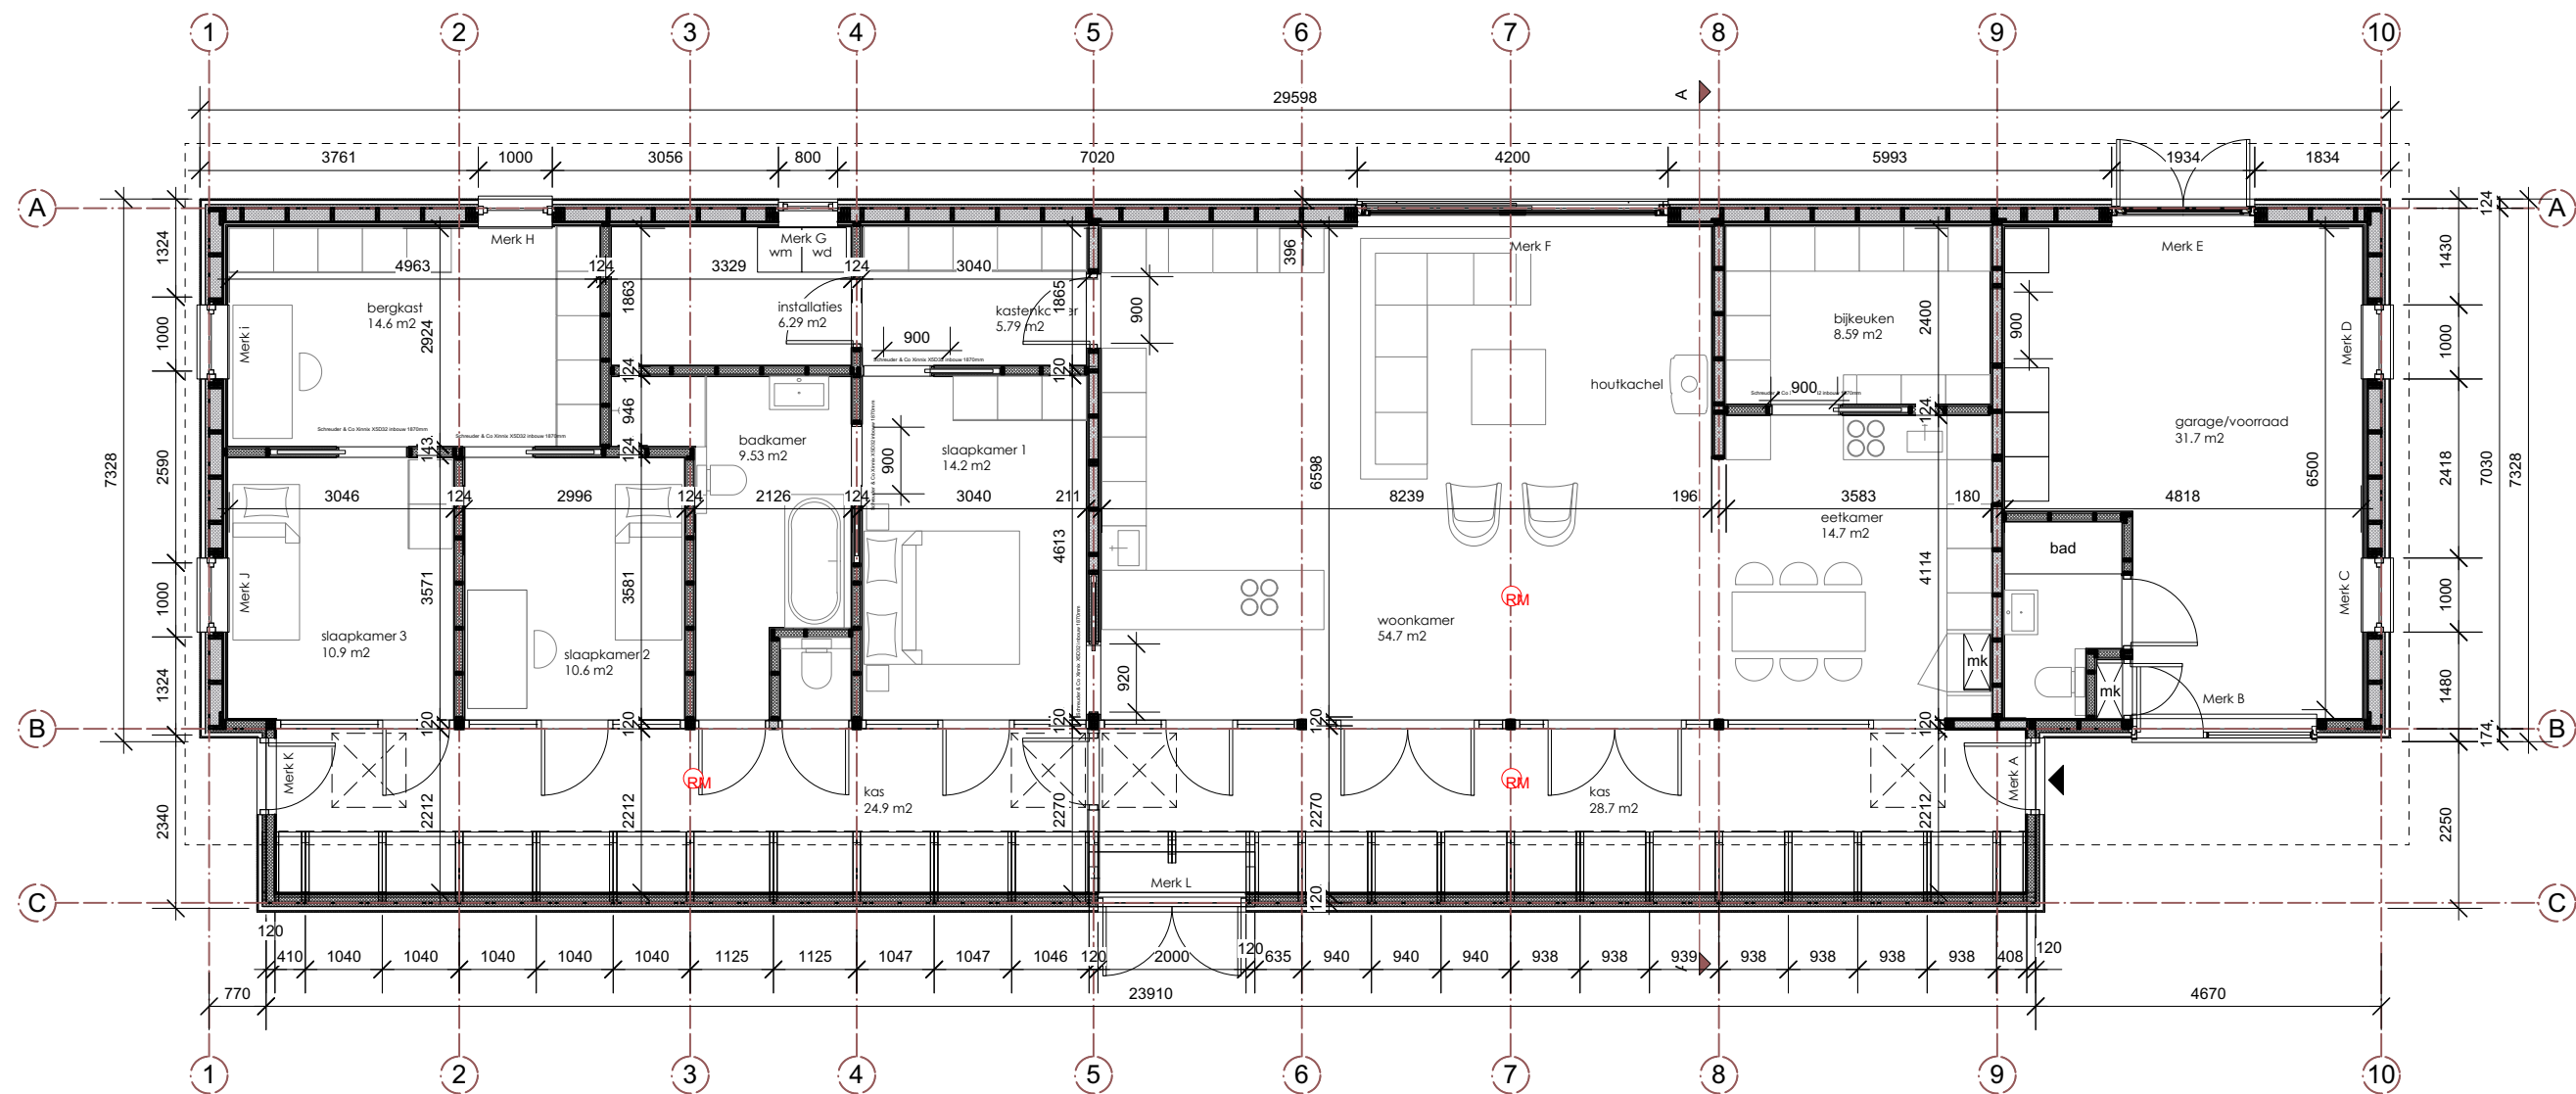



wijzg. kas is gewijzigd in maatverdeling.

Alle materialen dienen door de opdrachtgever/aannemer te worden gecontroleerd en in het werk te worden nagemeten.

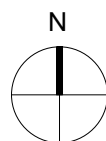


RM Rookmelders conform NEN 2555

plattegrond begane grond 2.1

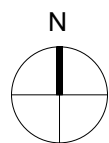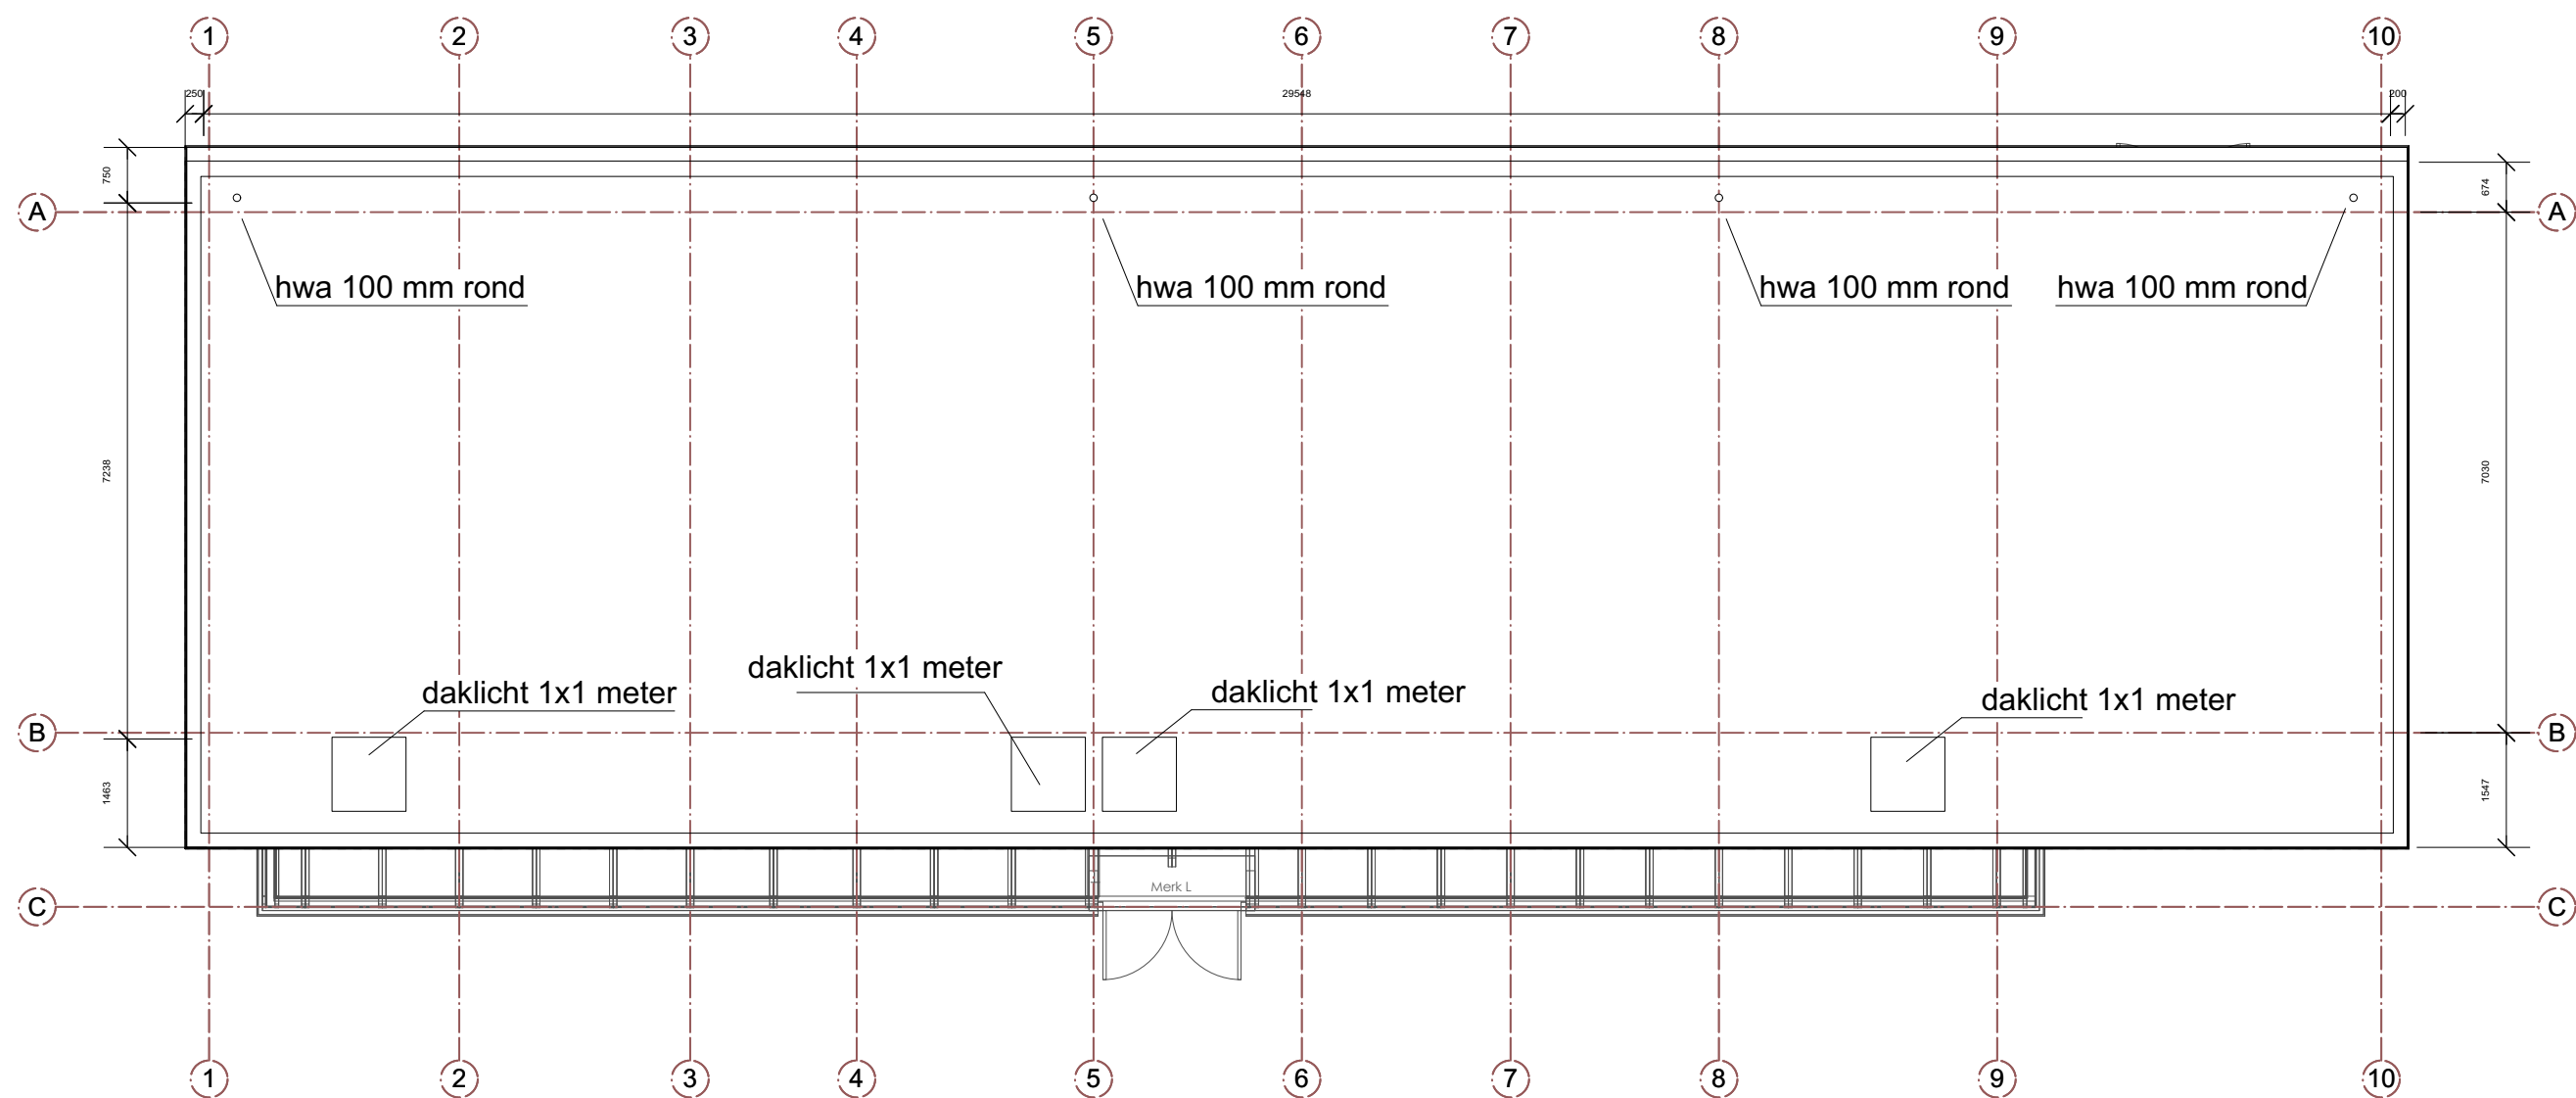


plattegrond dak 2.2

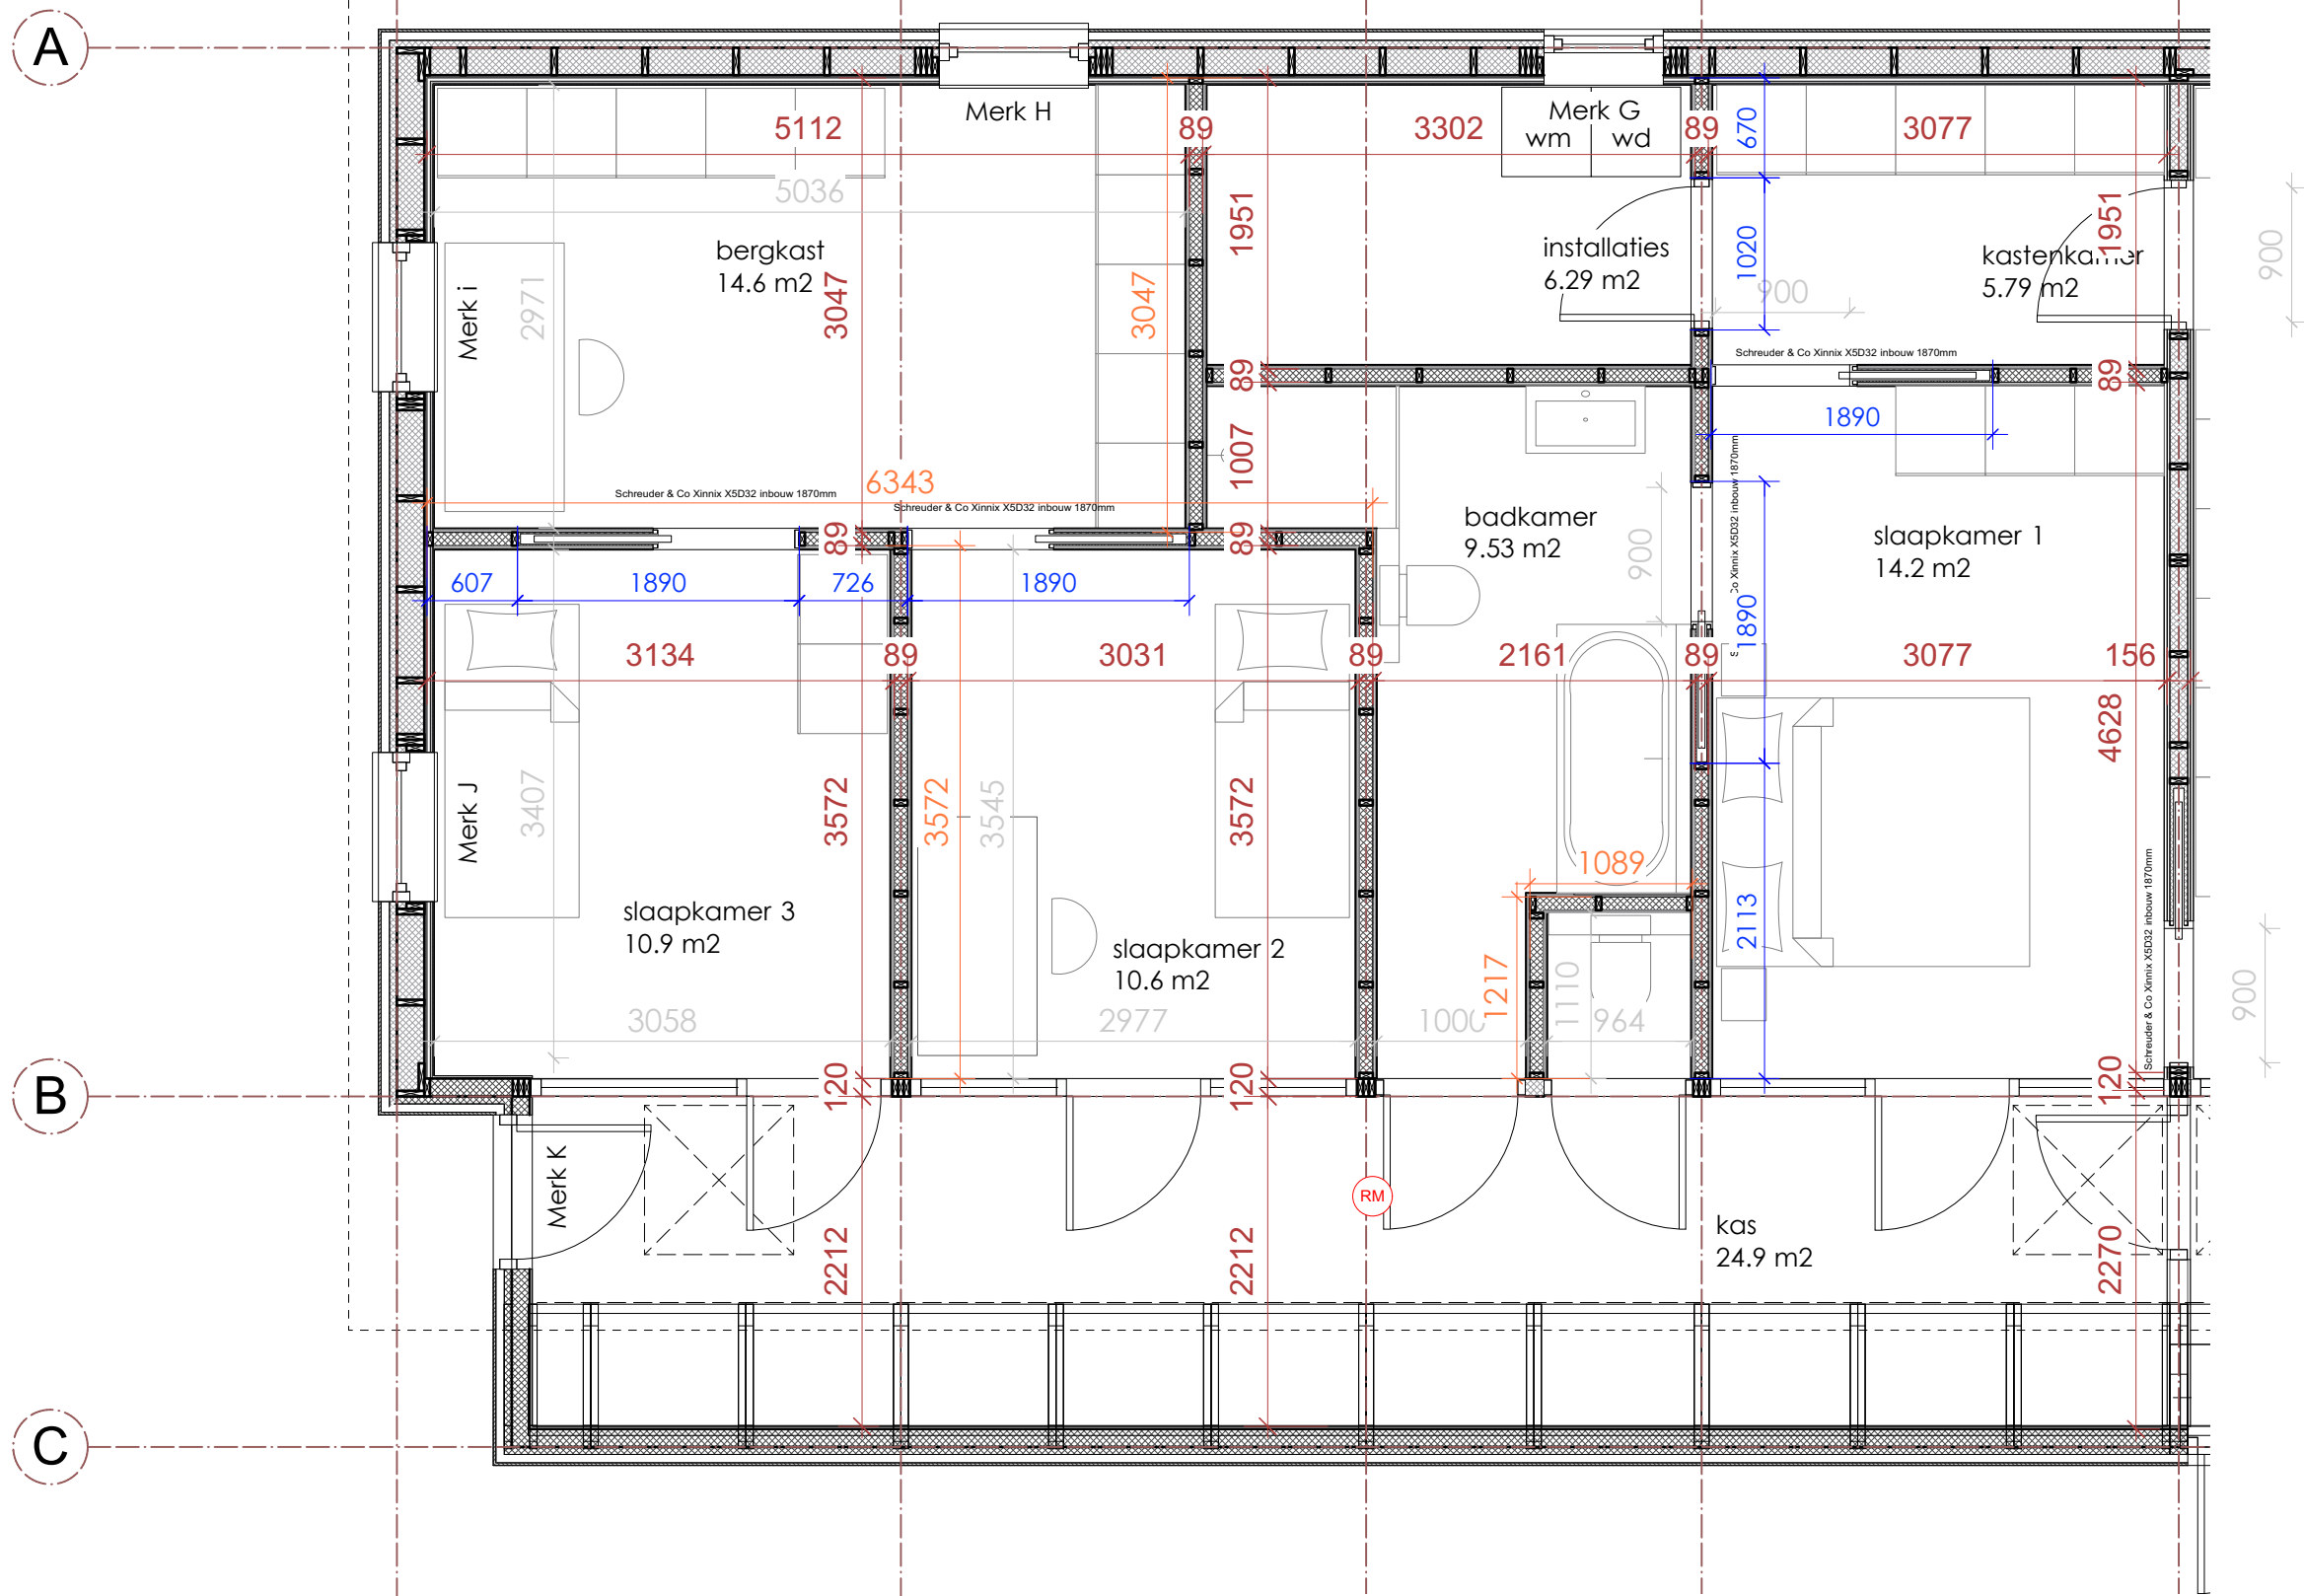

Alle materialen dienen door de opdrachtgever/aannemer te worden gecontroleerd en in het werk te worden nagemeten.

RM Rookmelders conform NEN 2555


plattegrond interieur slaapvleugel 2.3

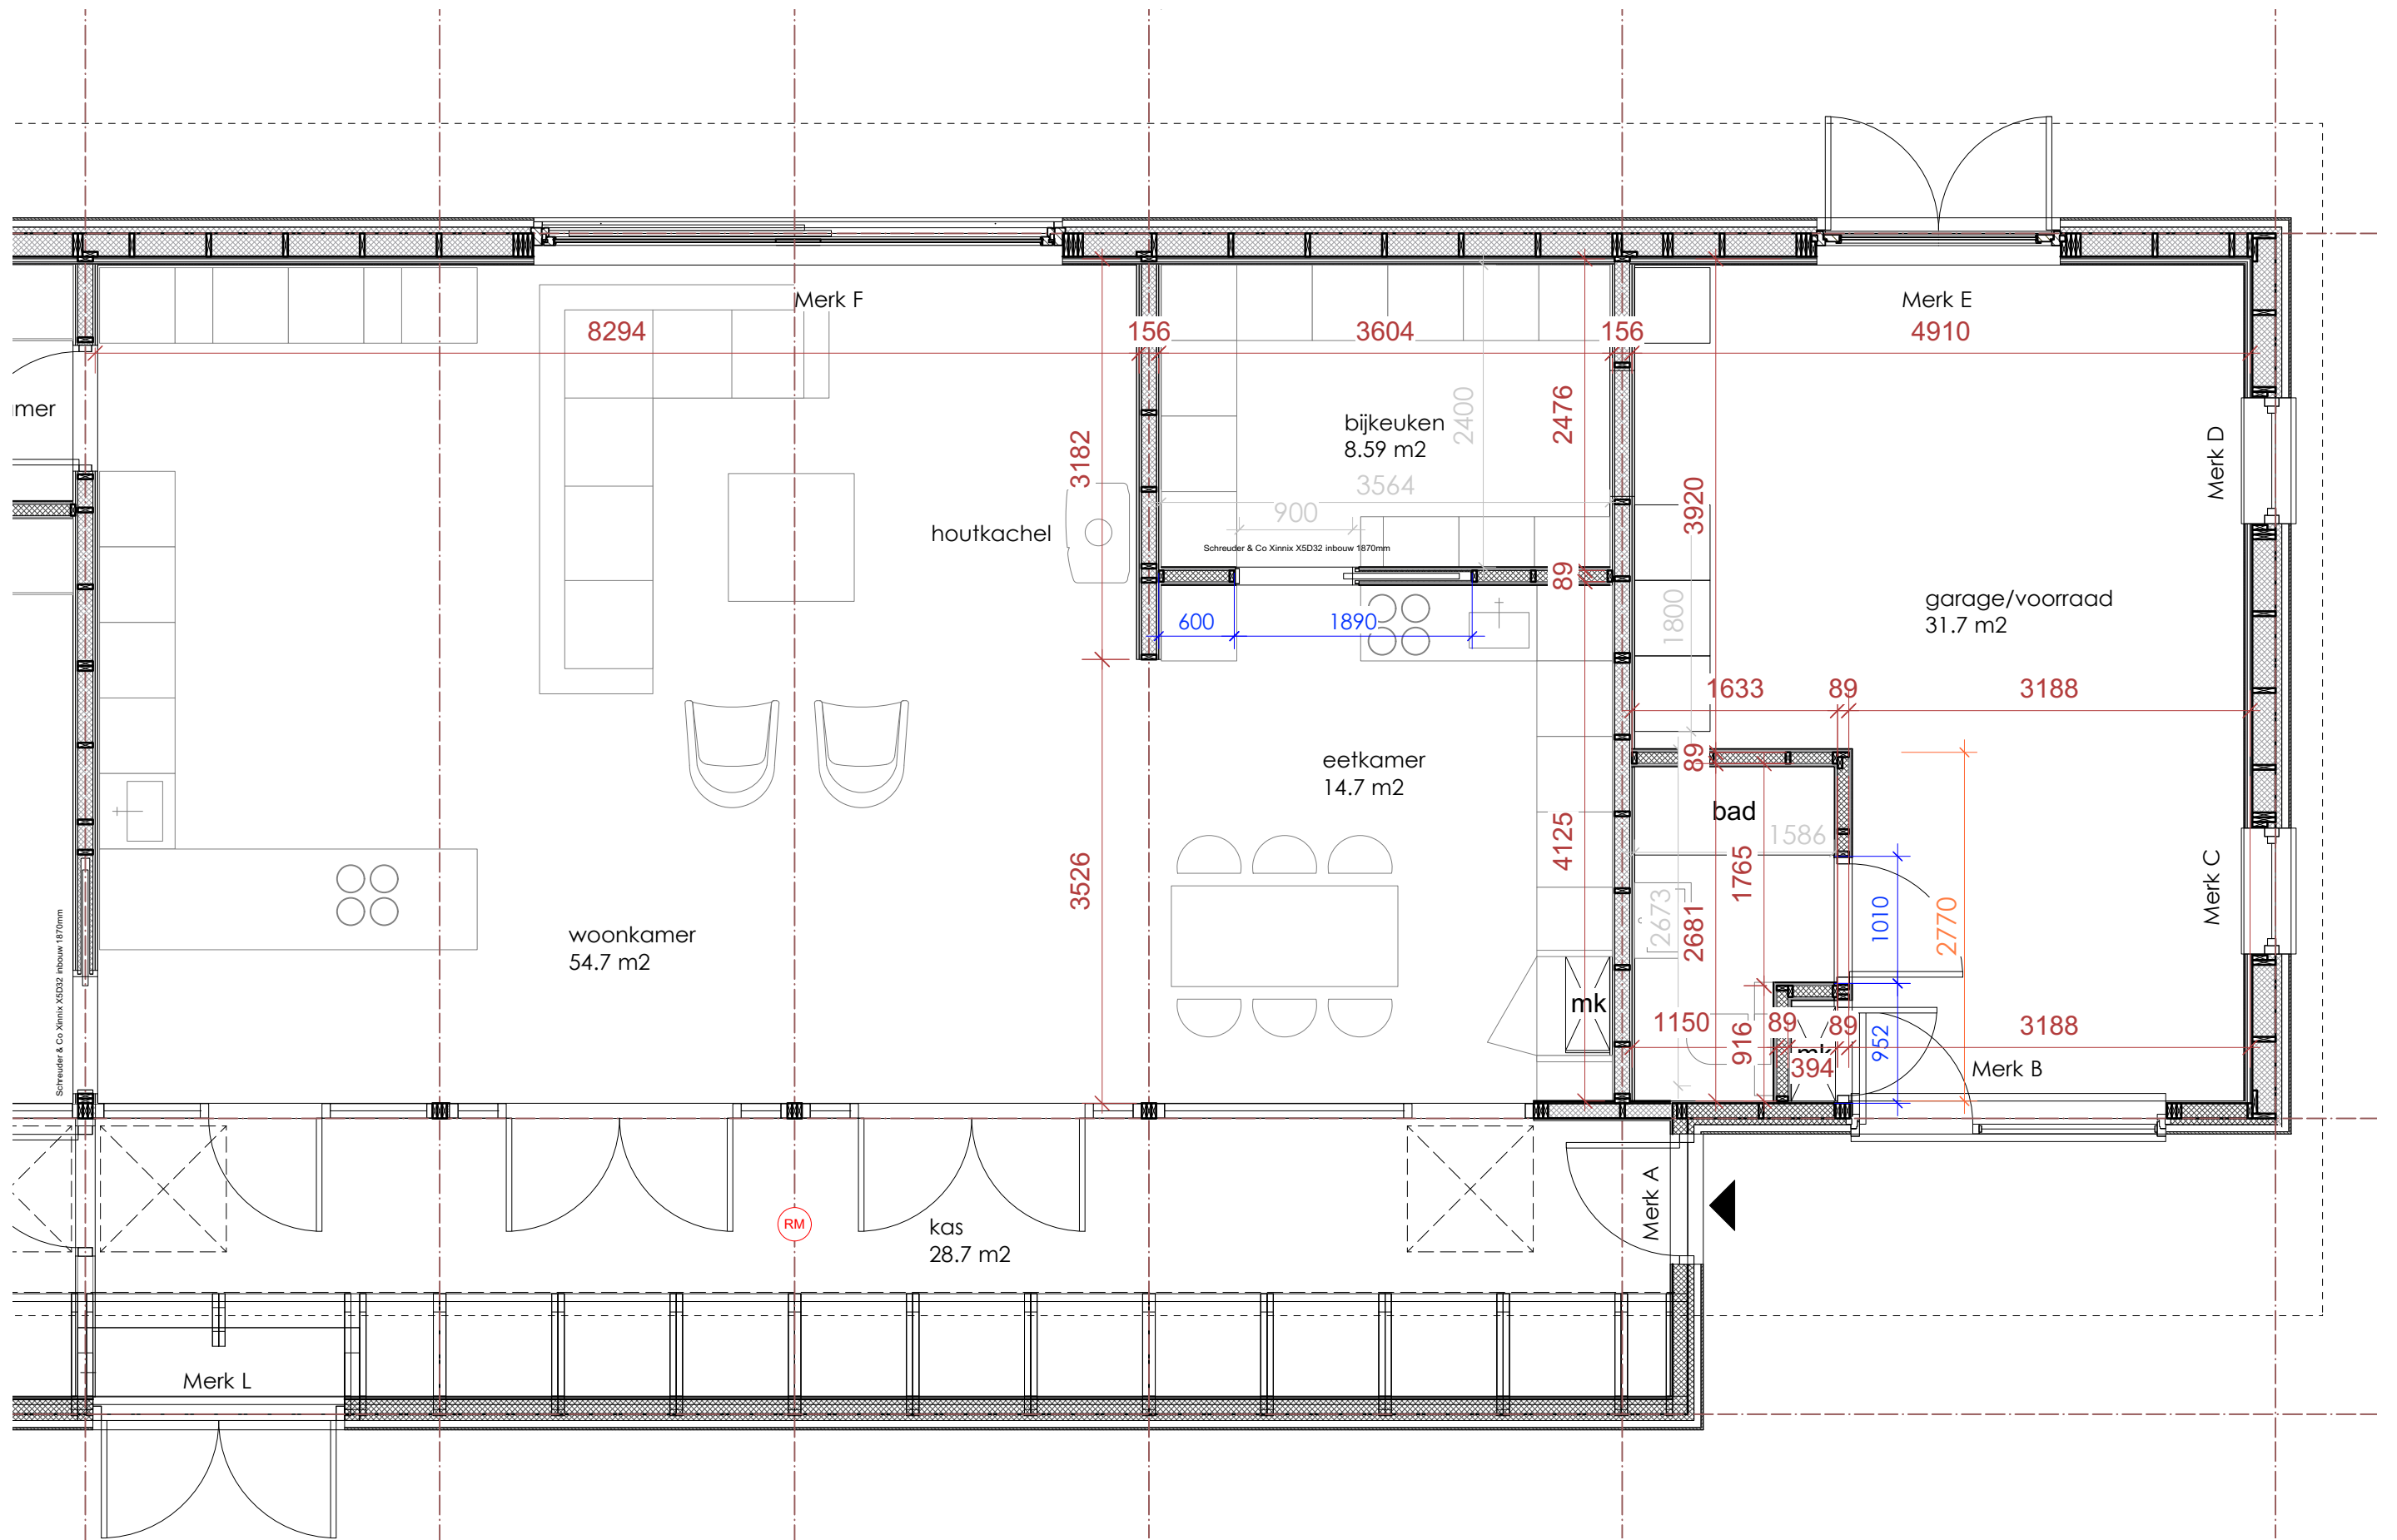


Alle materialen dienen door de opdrachtgever/aannemer te worden gecontroleerd en in het werk te worden nagemeten.

RM Rookmelders conform NEN 2555

plaattegrond interieur woonvleugel 2.4

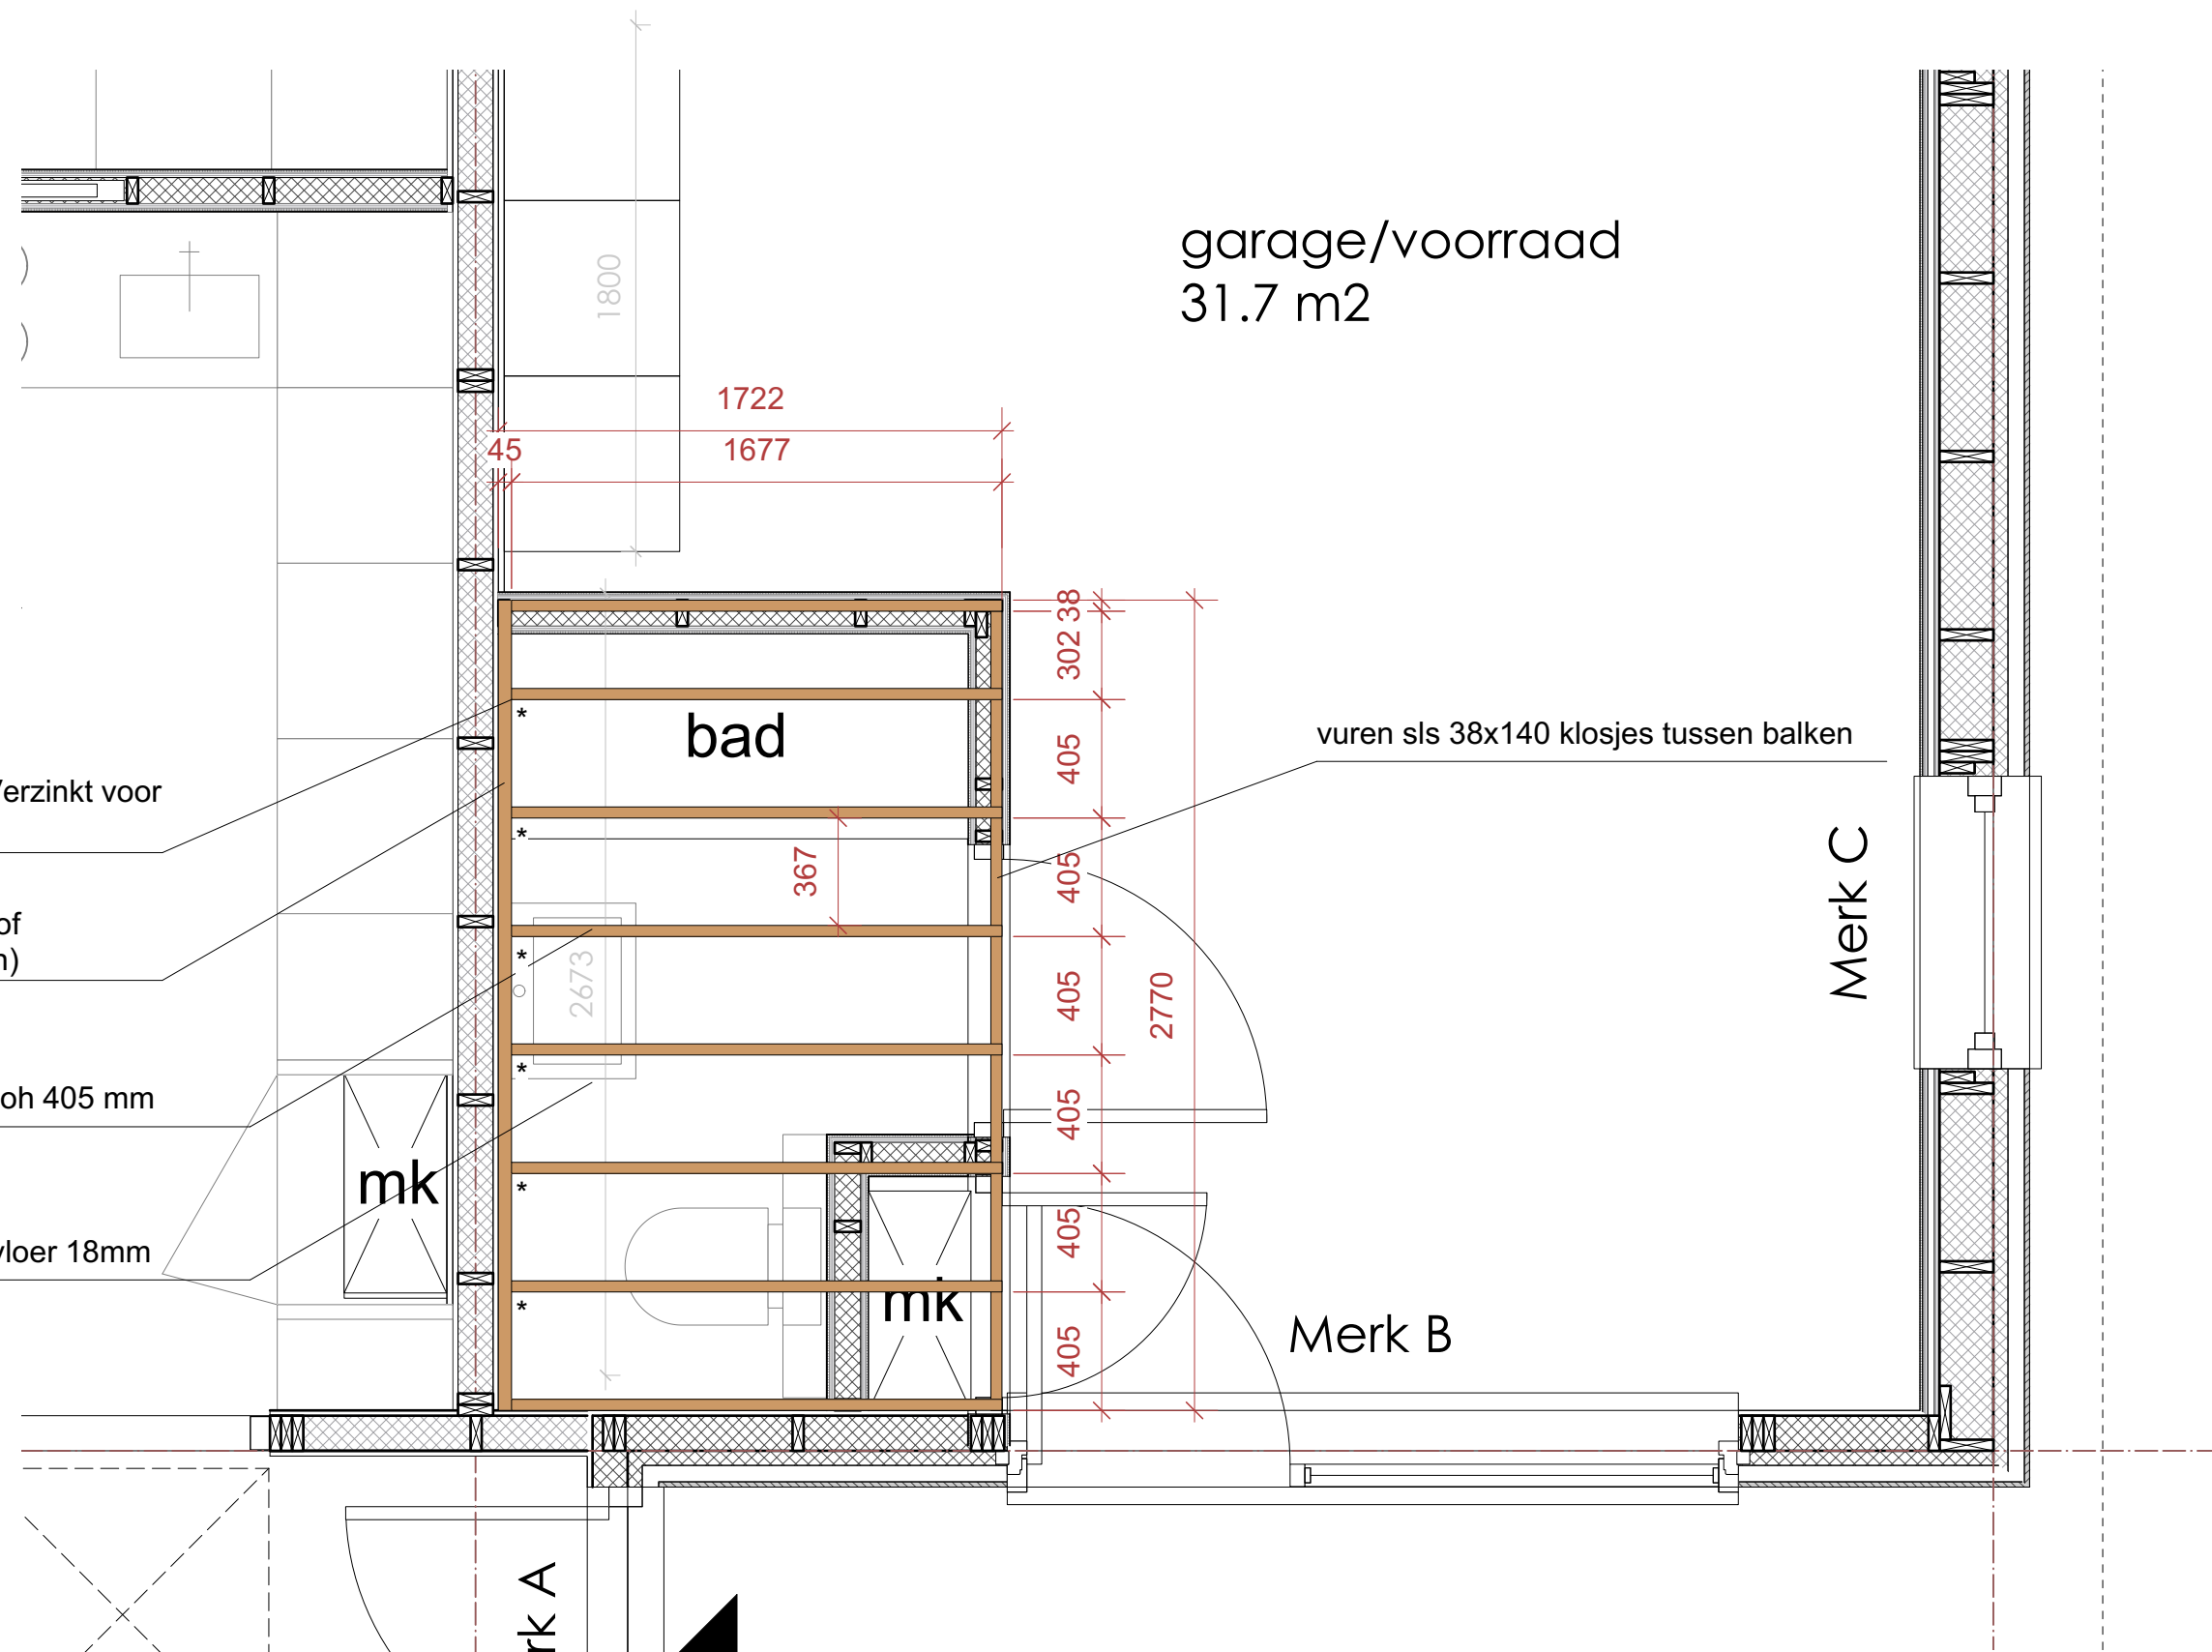


Alle materialen dienen door de opdrachtgever/aannemer te worden gecontroleerd en in het werk te worden nagemeten.

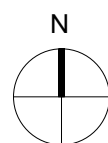


RM Rookmelders conform NEN 2555


plattegrond plafond garage 2.5

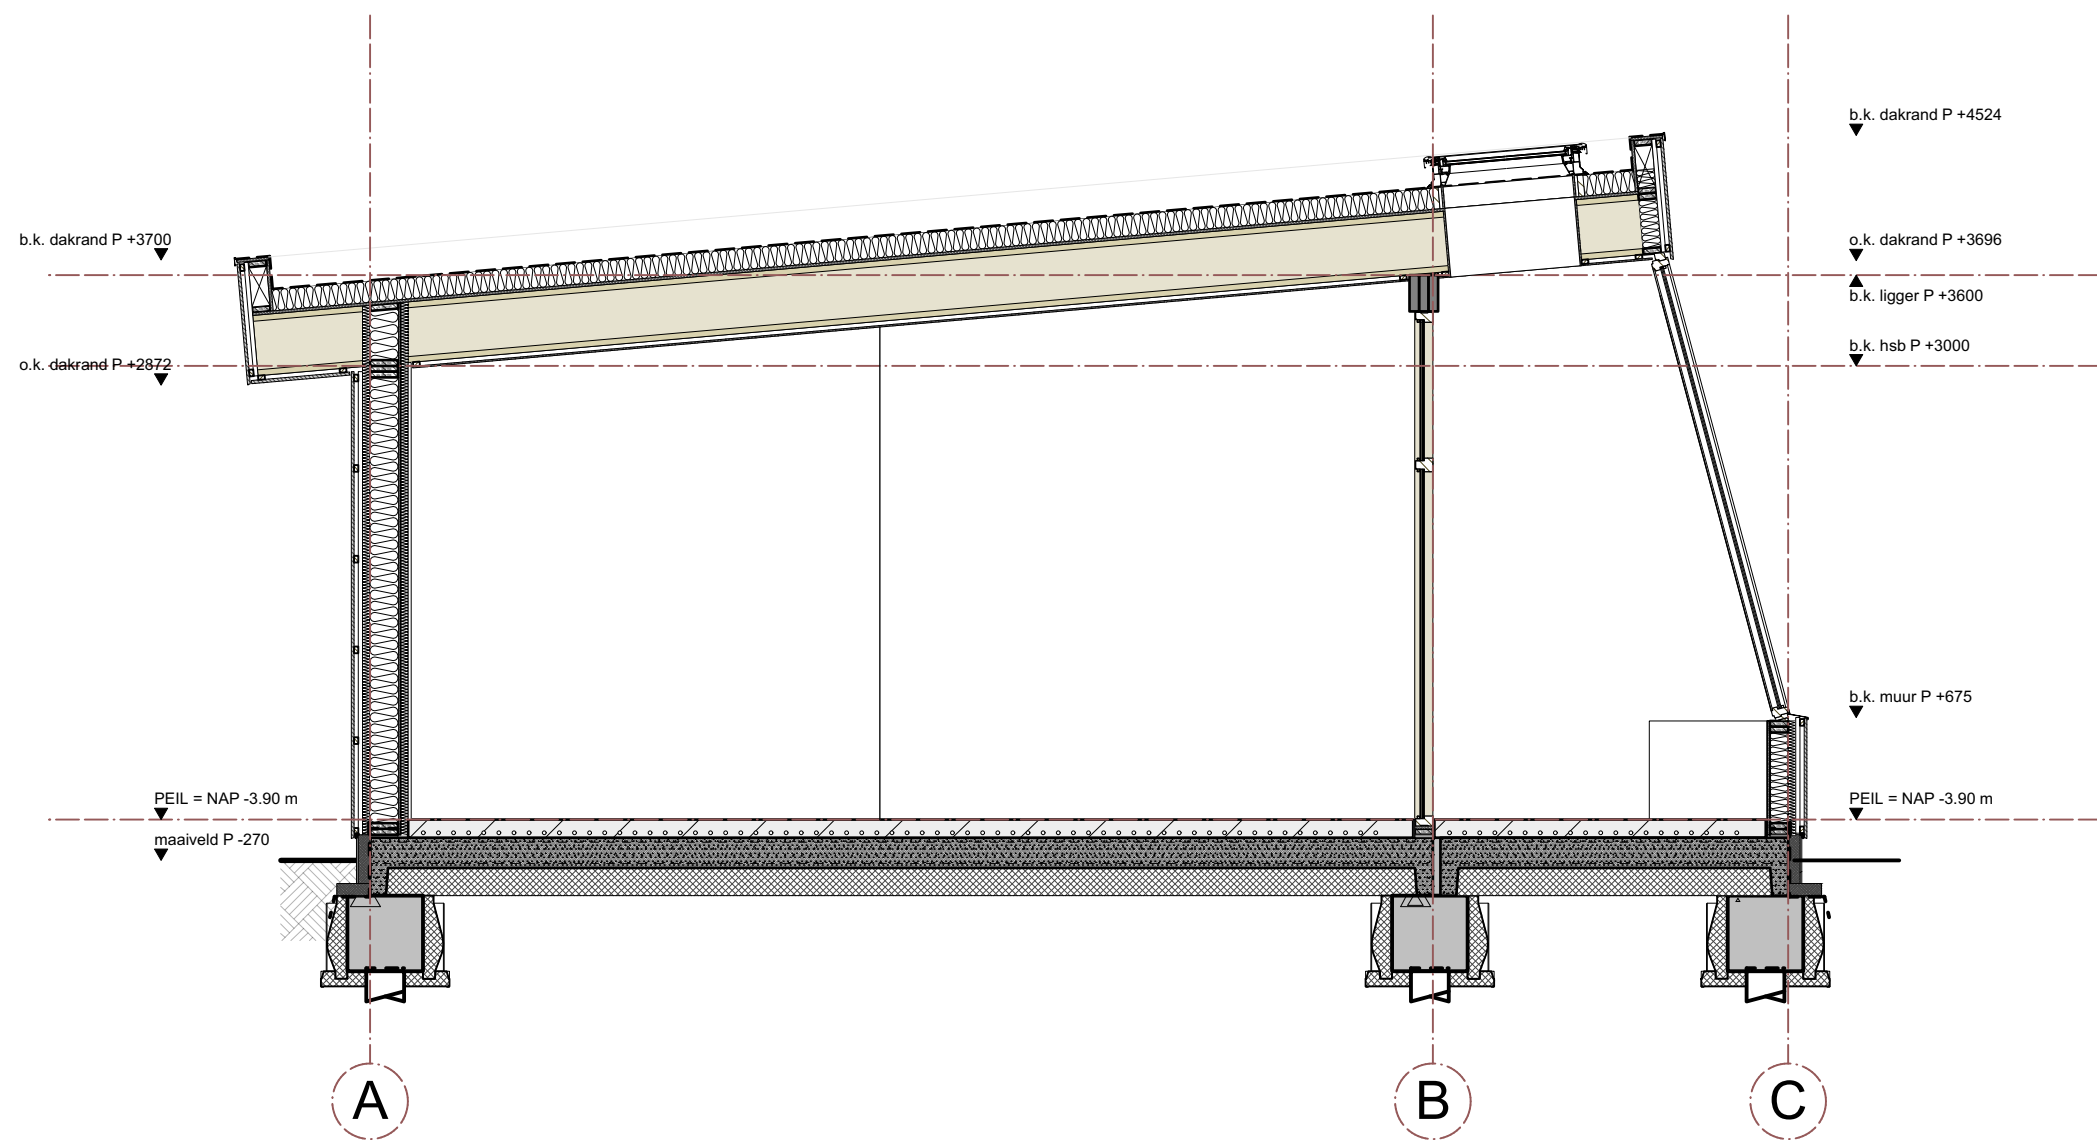


doorsnede dwars 3.1

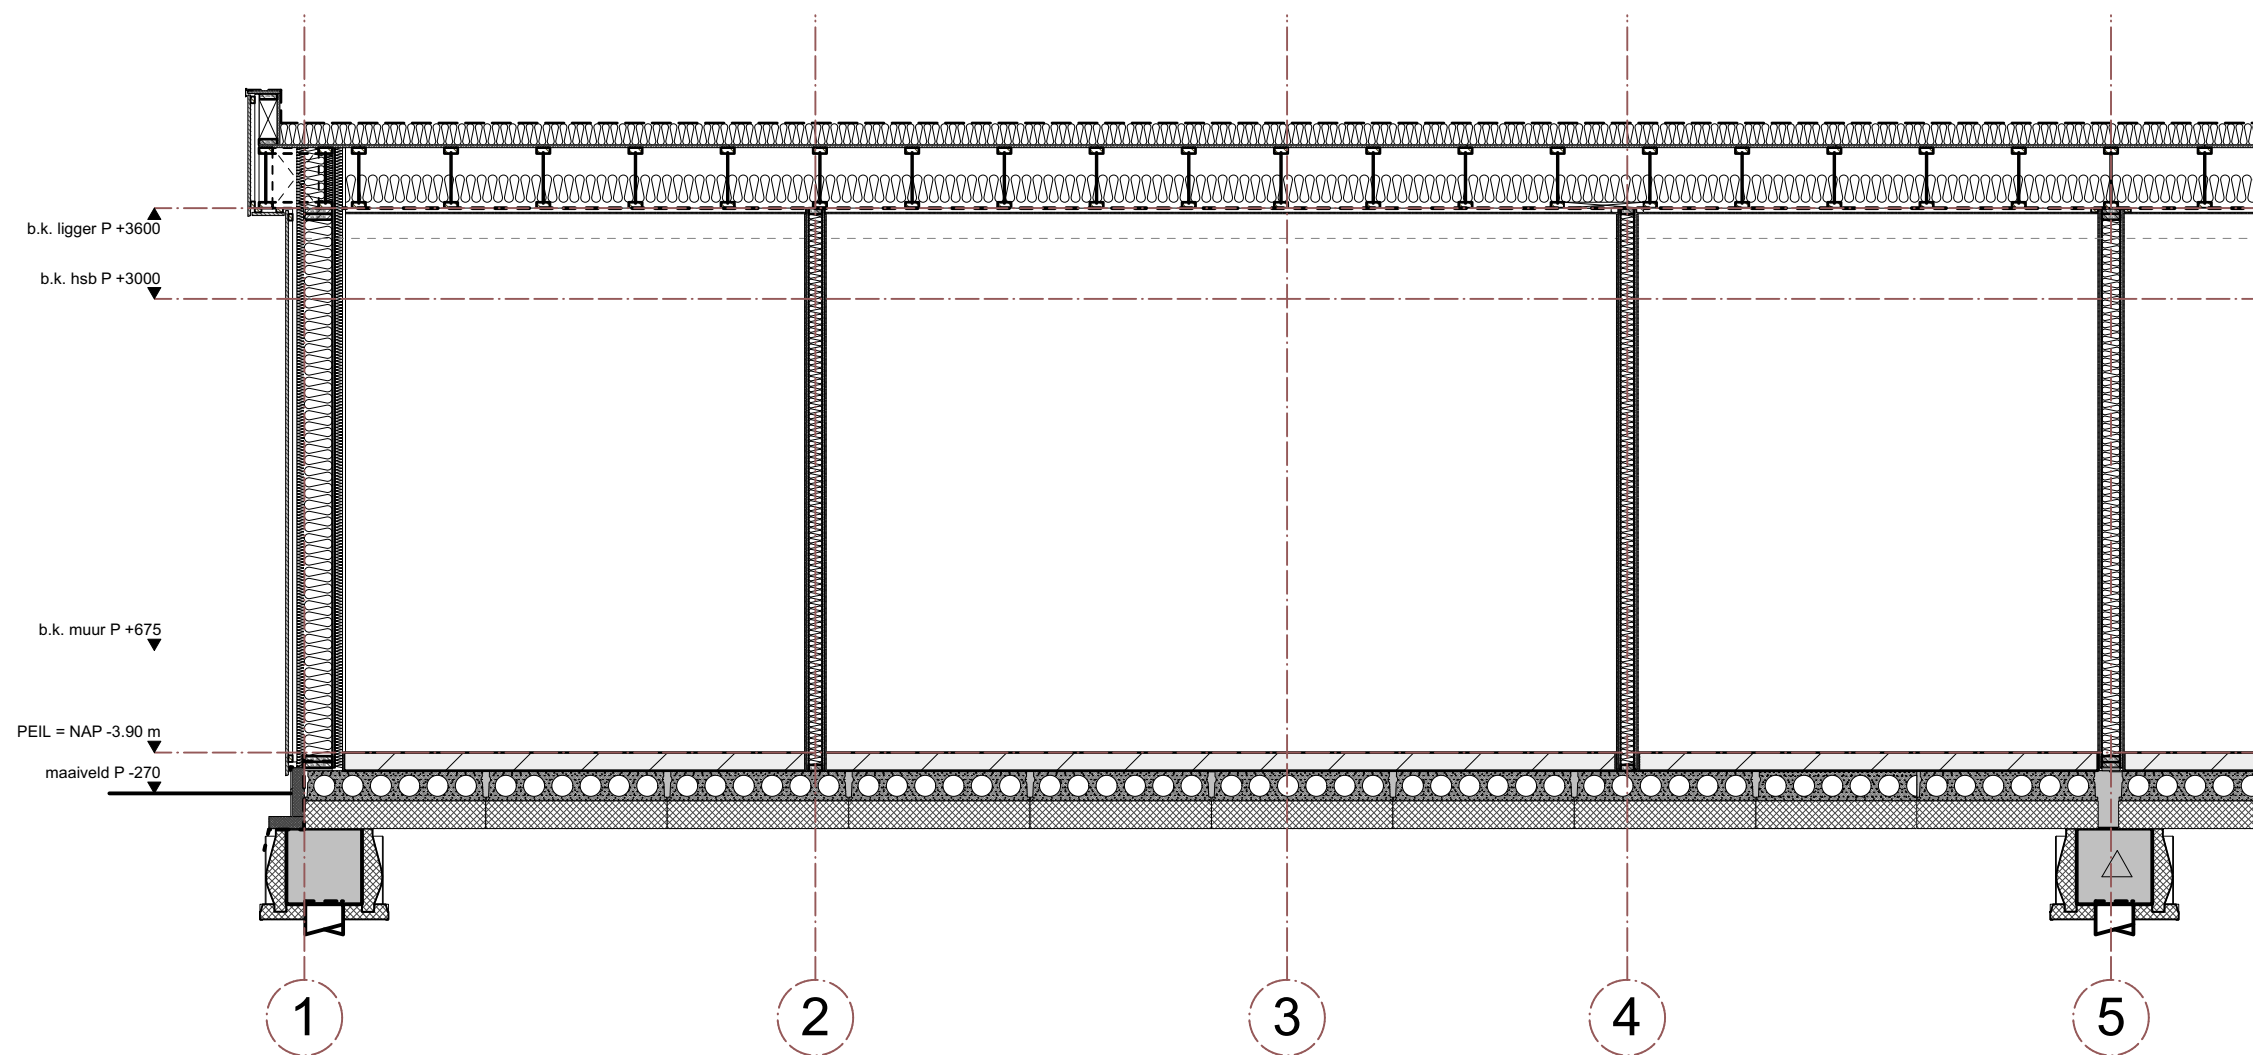

doorsnede lengte 1 t/m 5 3.2

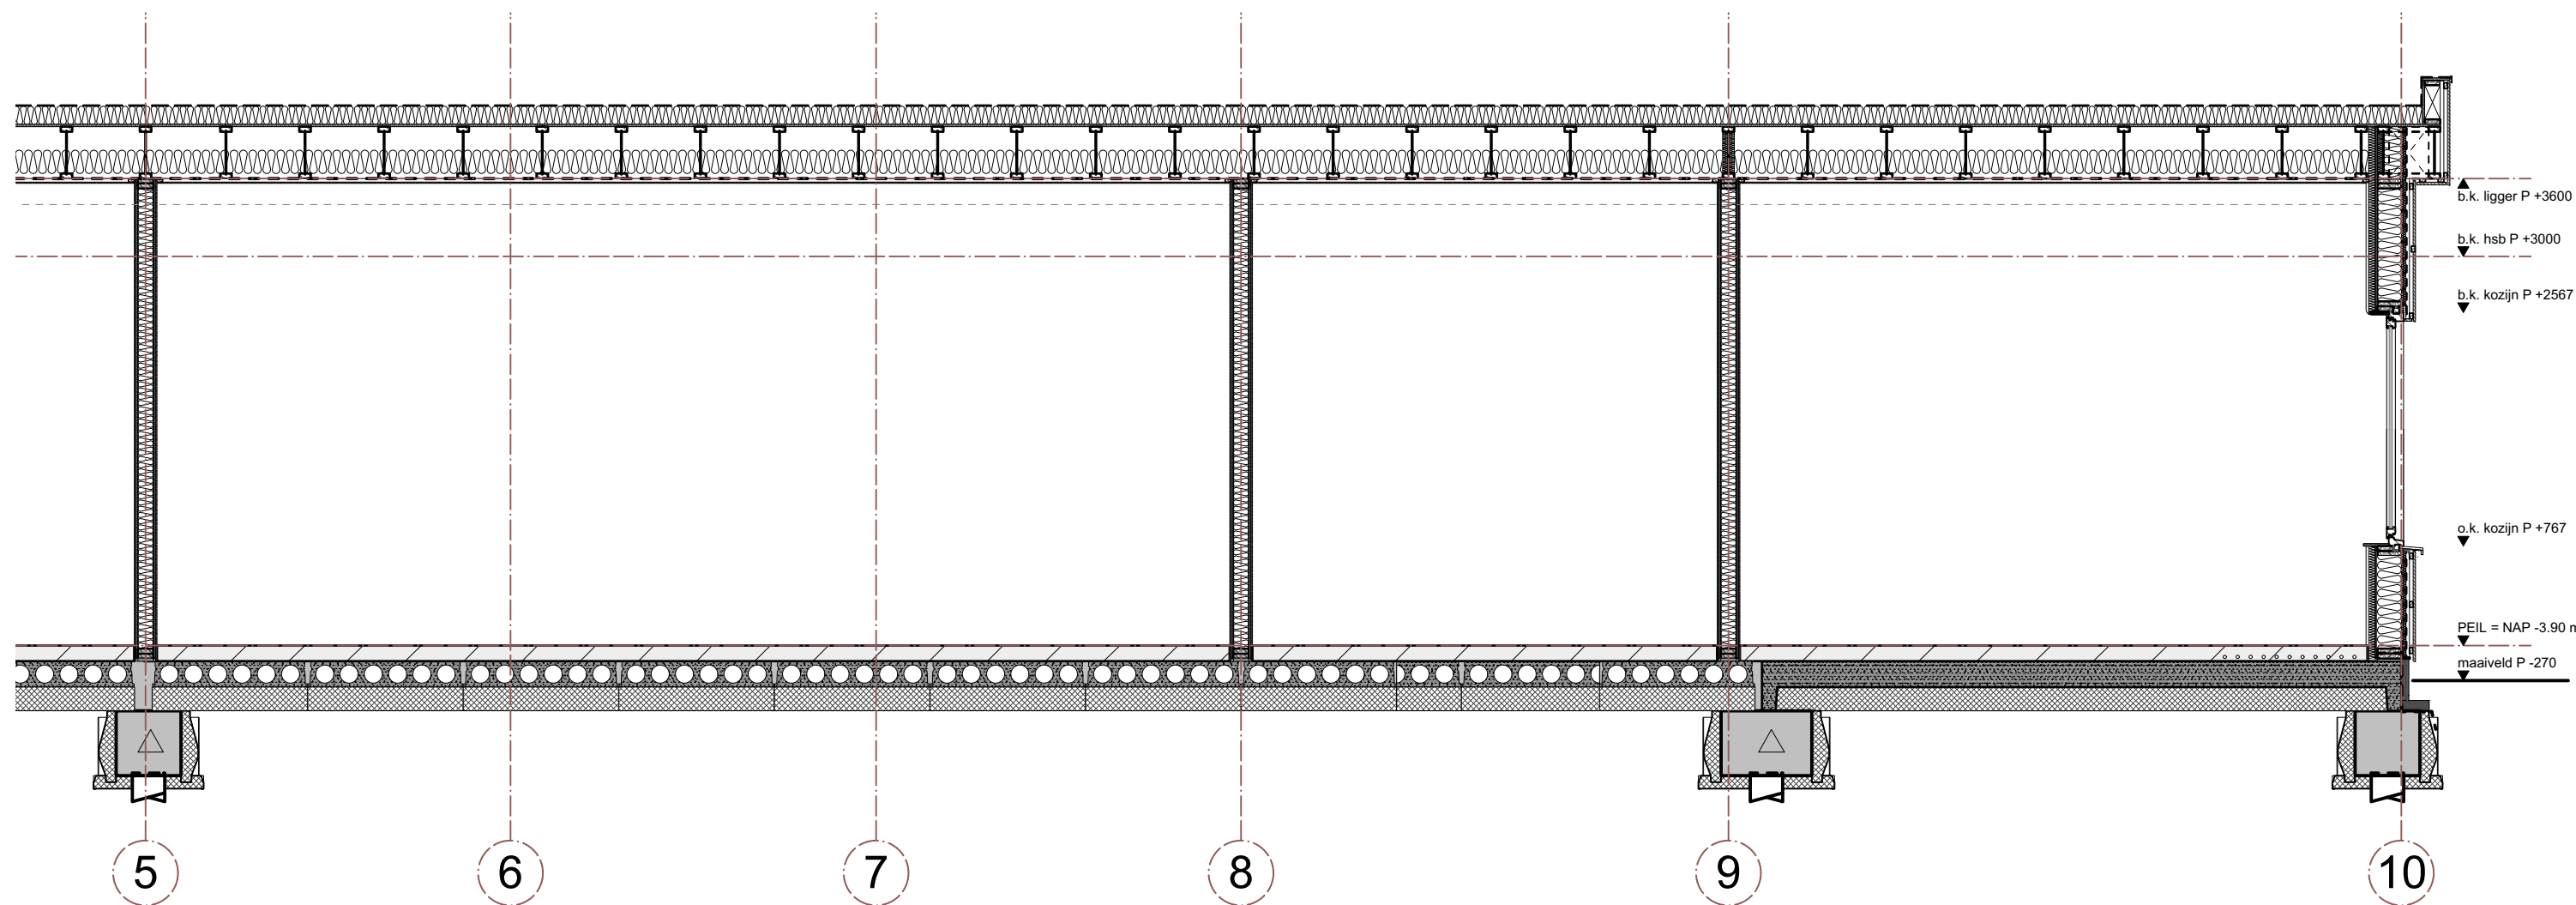

doorsnede lengte 5 t/m 10 3.3

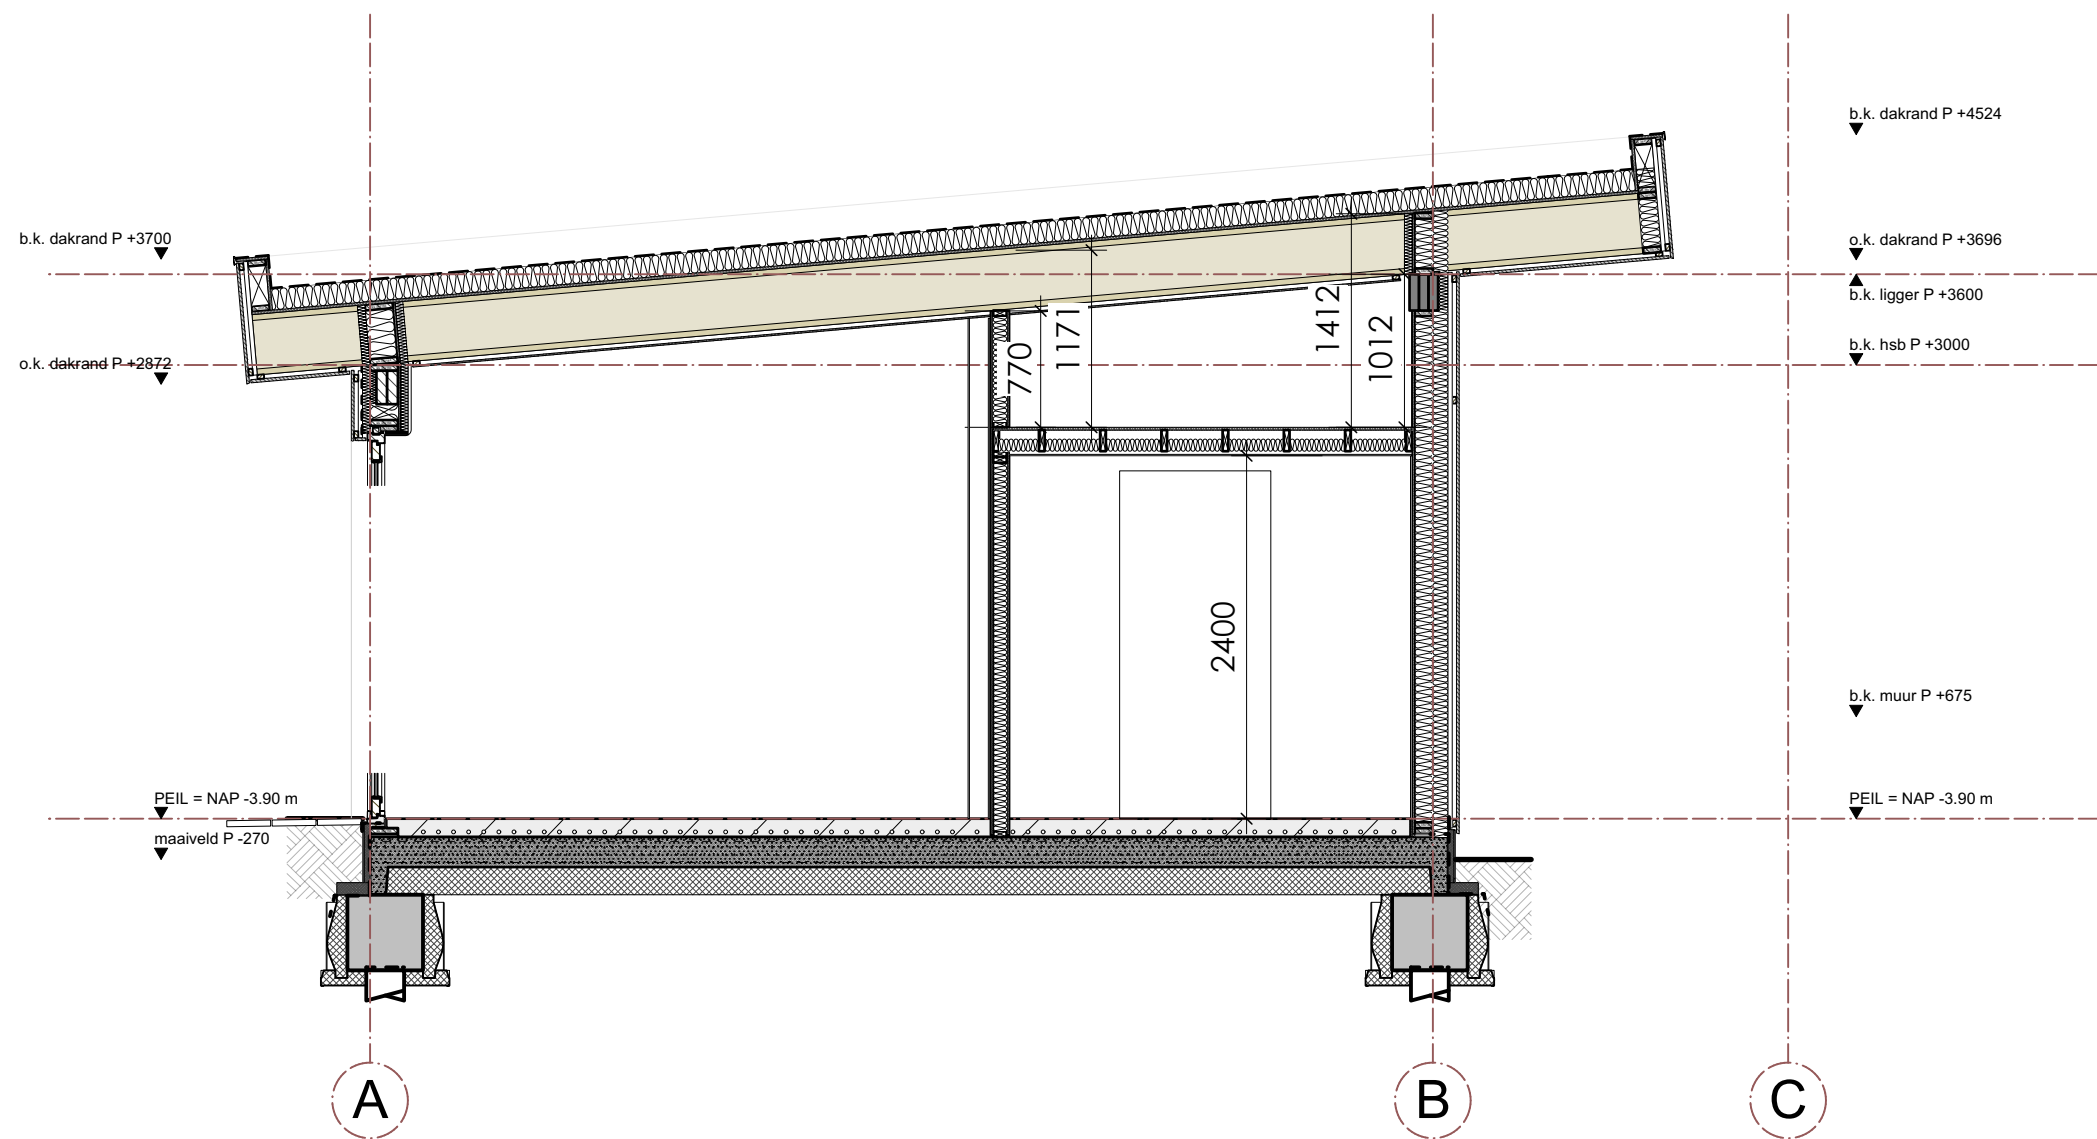

doorsnede dwars 3.5

